

PROGRAMME MIXTE

comprenant une résidence étudiante, un commerce, une crèche, un Data Center

8-10 avenue Morane Saulnier
78140 Vélizy Villacoublay

DOSSIER SPECIFIQUE

PERMETTANT DE VERIFIER LA CONFORMITE DE L'ERP AUX REGLES D'ACCESSIBILITÉ ET DE SÉCURITÉ CONTRE L'INCENDIE ET LA PANIQUE

DOSSIER DE DEMANDE DE PERMIS DE CONSTRUIRE VALANT DIVISION

PLANS DE MASSE DU TERRAIN FAISANT APPARAÎTRE LES CONDITIONS D'ACCESSIBILITÉ DES ENGINS DE SECOURS ET LARGEURS DES VOIES

Maîtres d'ouvrage :

ALTAREA COGEDIM IDF

87 rue de Richelieu
75 002 Paris
www.cogedim.com

ALTAREA COGEDIM IDF

87 rue de Richelieu - 75002 PARIS
810 928 135 RCS Paris - APE 6832A

COGEDIM

NATION DATA CENTER

87 rue de Richelieu
75 002 Paris
www.nationdc.fr

Nation Data Center

NDC Paris B 897 257 701
FR28891257701

NIDIC

Architecte de conception de la RE
Mandataire de l'opération :

IF ARCHITECTES

1, avenue du Parc
92 400 Courbevoie
01.56.37.01.50
agence@if-architectes.fr

IF ARCHITECTES

1, avenue du Parc 92400 Courbevoie
RCS NANTERRE 407 499 672
N° d'Ordre Régional 1365

IF

Architecte de conception du Data Center :

SILVIO D'ASCIA ARCHITECTURE

15, rue de Palestro
75 002 Paris
01.77.19.74.17
www.dascia.com


SILVIO D'ASCIA ARCHITECTURE

15, rue de Palestro
F 75002, Paris
RCS (N) 177 19 74 17
www.dascia.com

SILVIO D'ASCIA ARCHITECTURE

Paysagiste:	Bureau de Contrôle et SPS :	BET Fluides & Thermique :	BET Géotechnique & DLE :	
ATELIER PLANTAGO 12, chemin rural 78 114 Magny Les Hameaux 01.39.44.99.39 atelierplantago.fr	BTP CONSULTANTS 46, rue de Provence 75 009 Paris 01.85.09.20.42 www.btp-consultants.fr	KEREXPERT 25, avenue de Saint-Germain 78 500 Maisons-Laffitte 09.52.30.04.64 www.kerexpert.fr	EGIS 4 rue Dolores Ibarruri 93 188 Montreuil Cedex 01.49.20.10.00 www.efis-group.com	ATLAS GEOTECHNIQUE 5, rue Mona Lisa 91 090 Lisses 01.64.98.89.62 www.atlas-geotechnique.fr

MODIFICATIONS			Émetteur	IF	Échelle	1/200
n°	Modifications	Date	Phase	PCVD	Date	23/05/2024
			Catégorie	Architecte	N°Ordre	PC40-4
			N°Affaire	226	Indice	00
Ce document est la propriété de IF Architectes. Toute reproduction, modification ou réutilisation de ce document ou de son contenu sans autorisation spécifique écrite de IF Architectes est strictement interdite.						

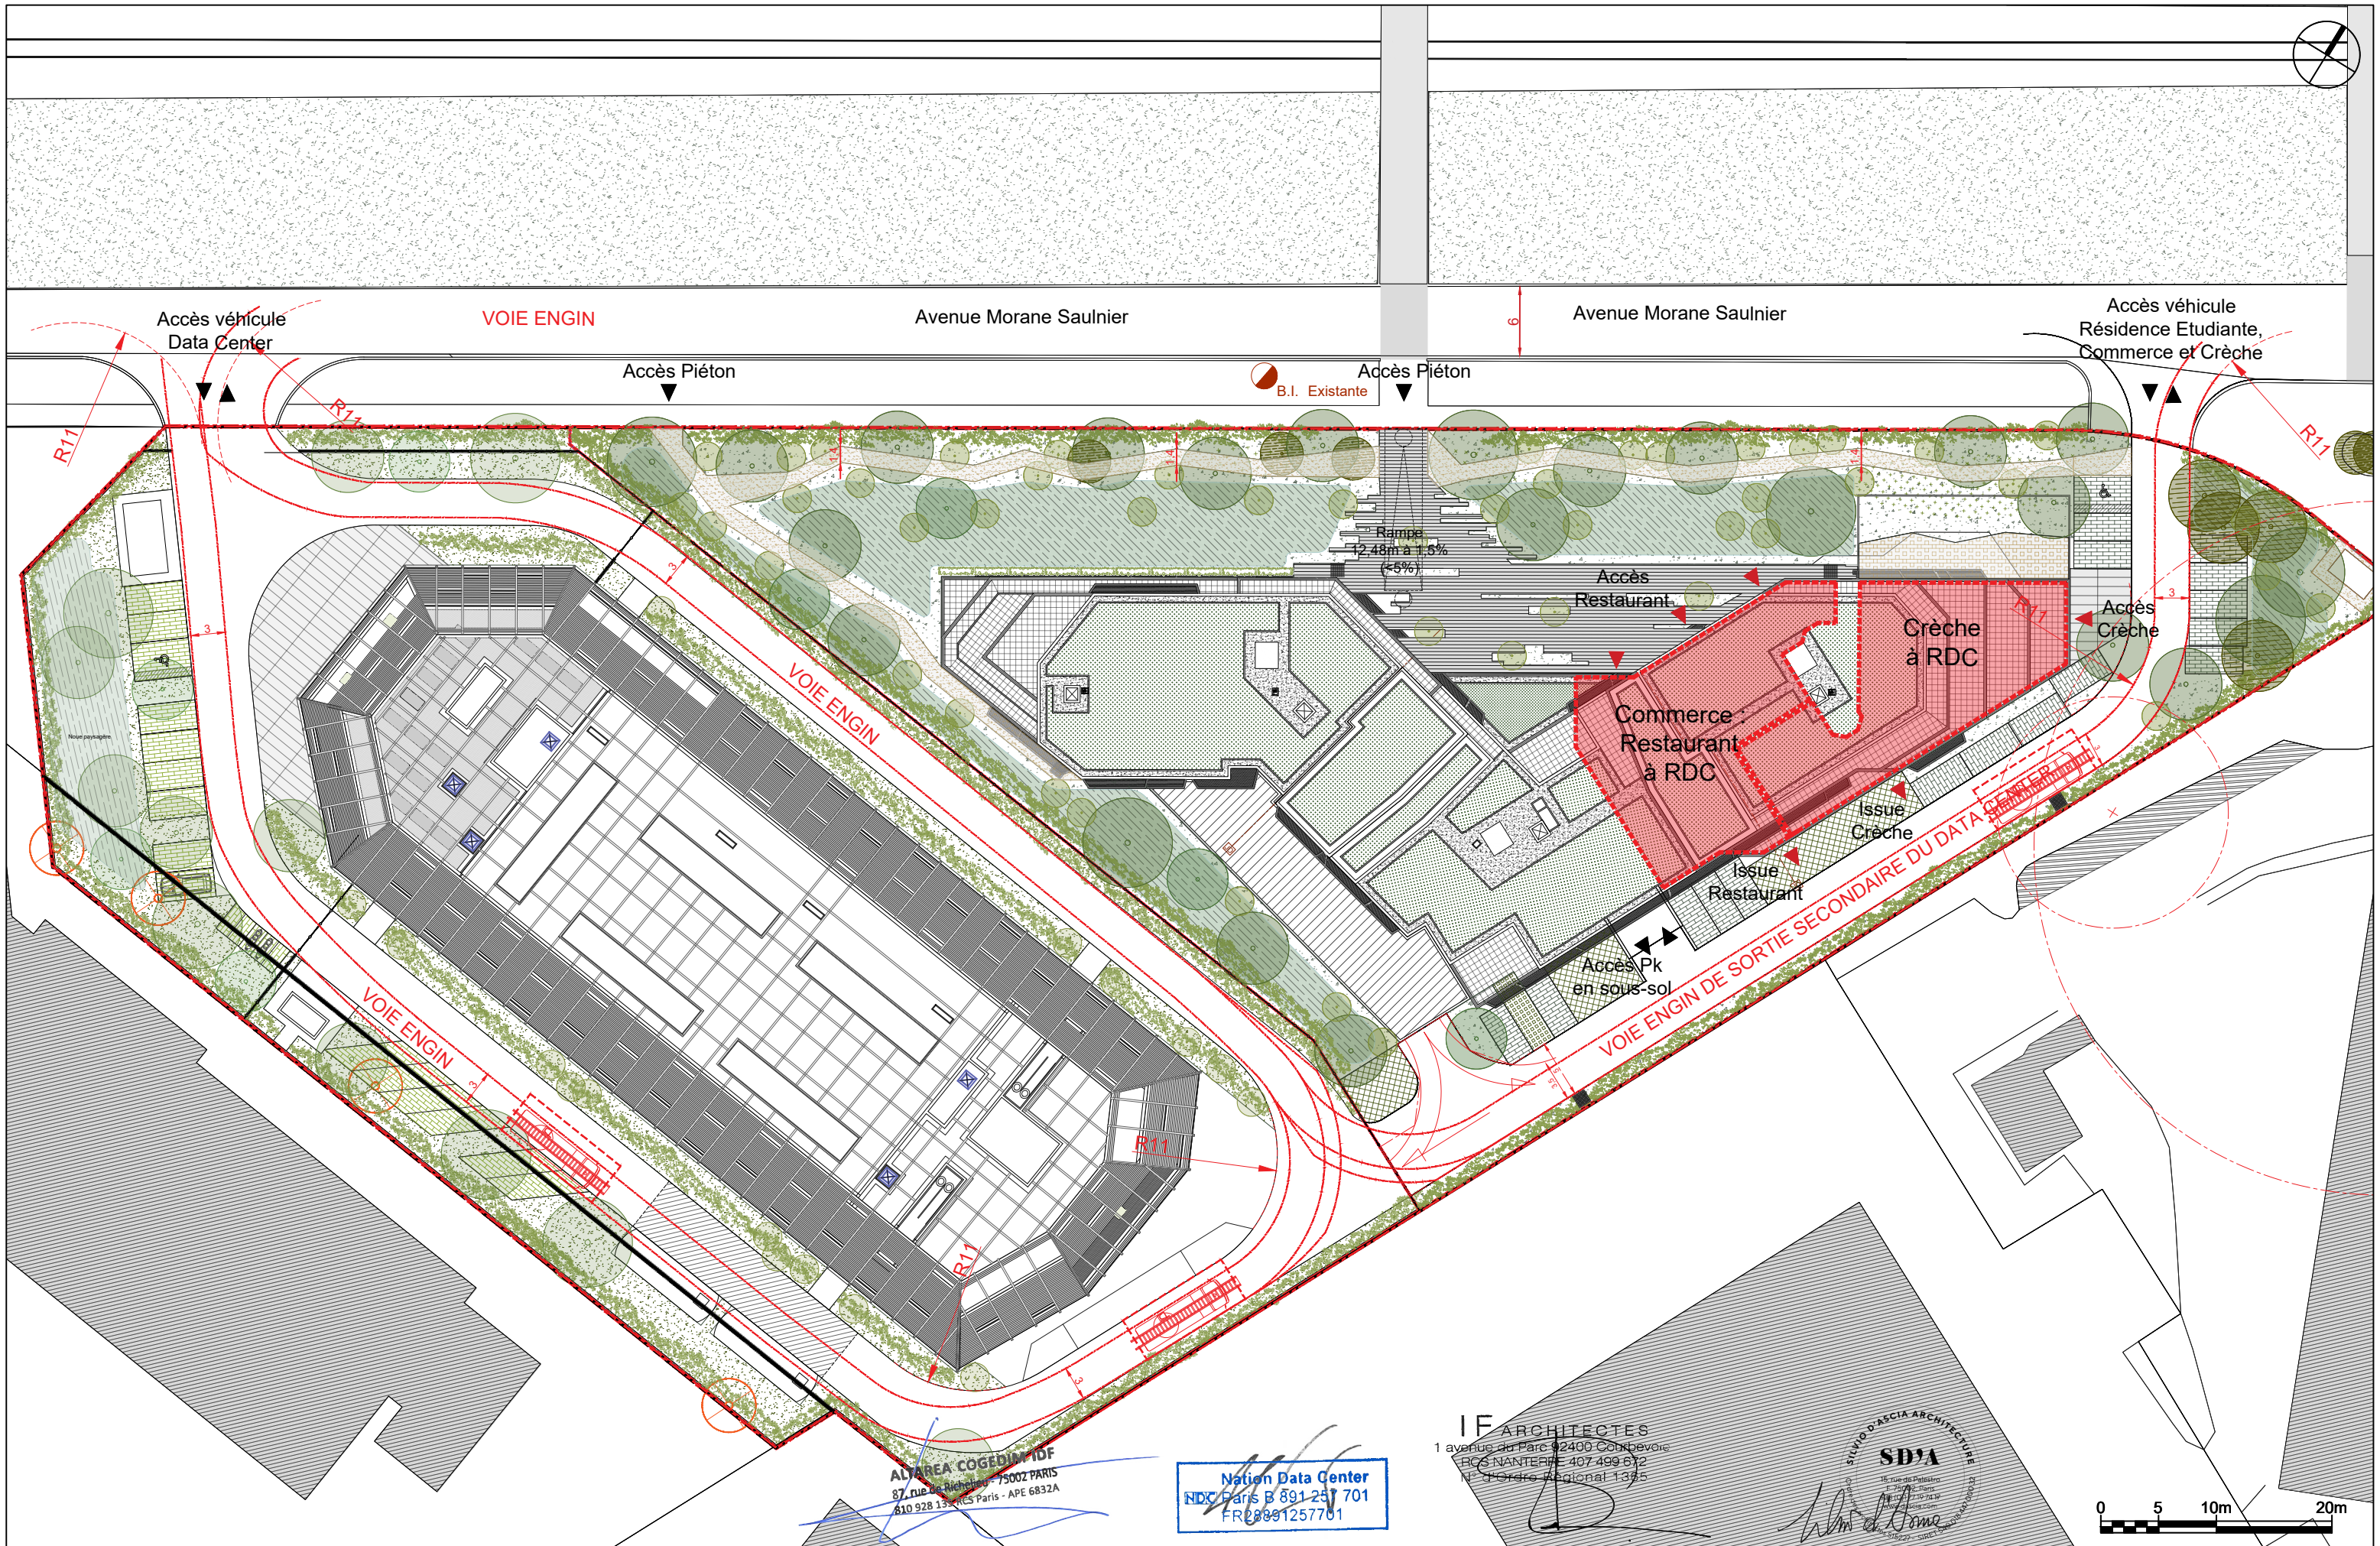


ALTAREA COGEDIM IDF
87 rue de Richelieu - 75002 PARIS
810 928 13 - RCS Paris - APE 6832A


Nation Data Center
NDC Paris B 891 257 701
FR28891257701

IF ARCHITECTES
1 avenue du Parc 92400 Courbevoie
RCS NANTERRE 407 499 612
N° d'Ordre Régional 1325

SILVIO D'ASCIA ARCHITECTURE
SD'A
15 rue de Palestro
75002 Paris
01.77.19.74.17 www.dascia.com

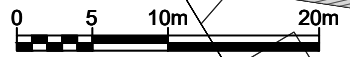

Programme mixte comprenant une résidence étudiante, un commerce, une crèche, un Data Center 8-10 avenue Morane Saulnier 78140 Vélizy Villacoublay	DOSSIER DE DEMANDE DE PCVD		Maîtres d'Ouvrage		Architecte de conception de la RE		Architecte de conception du Data Center		Émetteur	IF	Échelle	1/500
	DOSSIER SPECIFIQUE DE CONFORMITE DE L'ERP		Altarea Cogedim IDF		IF Architectes		Silvio d'Ascia Architecture		Phase	PCVD	Date	23/05/2024
	PLAN MASSE GENERAL DU PROJET		87 rue de Richelieu 75 002 Paris www.cogedim.com		1, avenue du Parc 92400 Courbevoie 01.56.37.01.50 www.if-architectes.fr		15, rue de Palestro 75 002 Paris 01.77.19.74.17 www.dascia.com		Catégorie	Architecte	N°Ordre	PC40-4a
	PRECISANT L'ACCESSIBILITE DES ENGINES DE SECOURS		Nation Data Center 87 rue de Richelieu 75 002 Paris www.nationdc.fr		SD'A		SD'A		N°Affaire	226	Indice	00

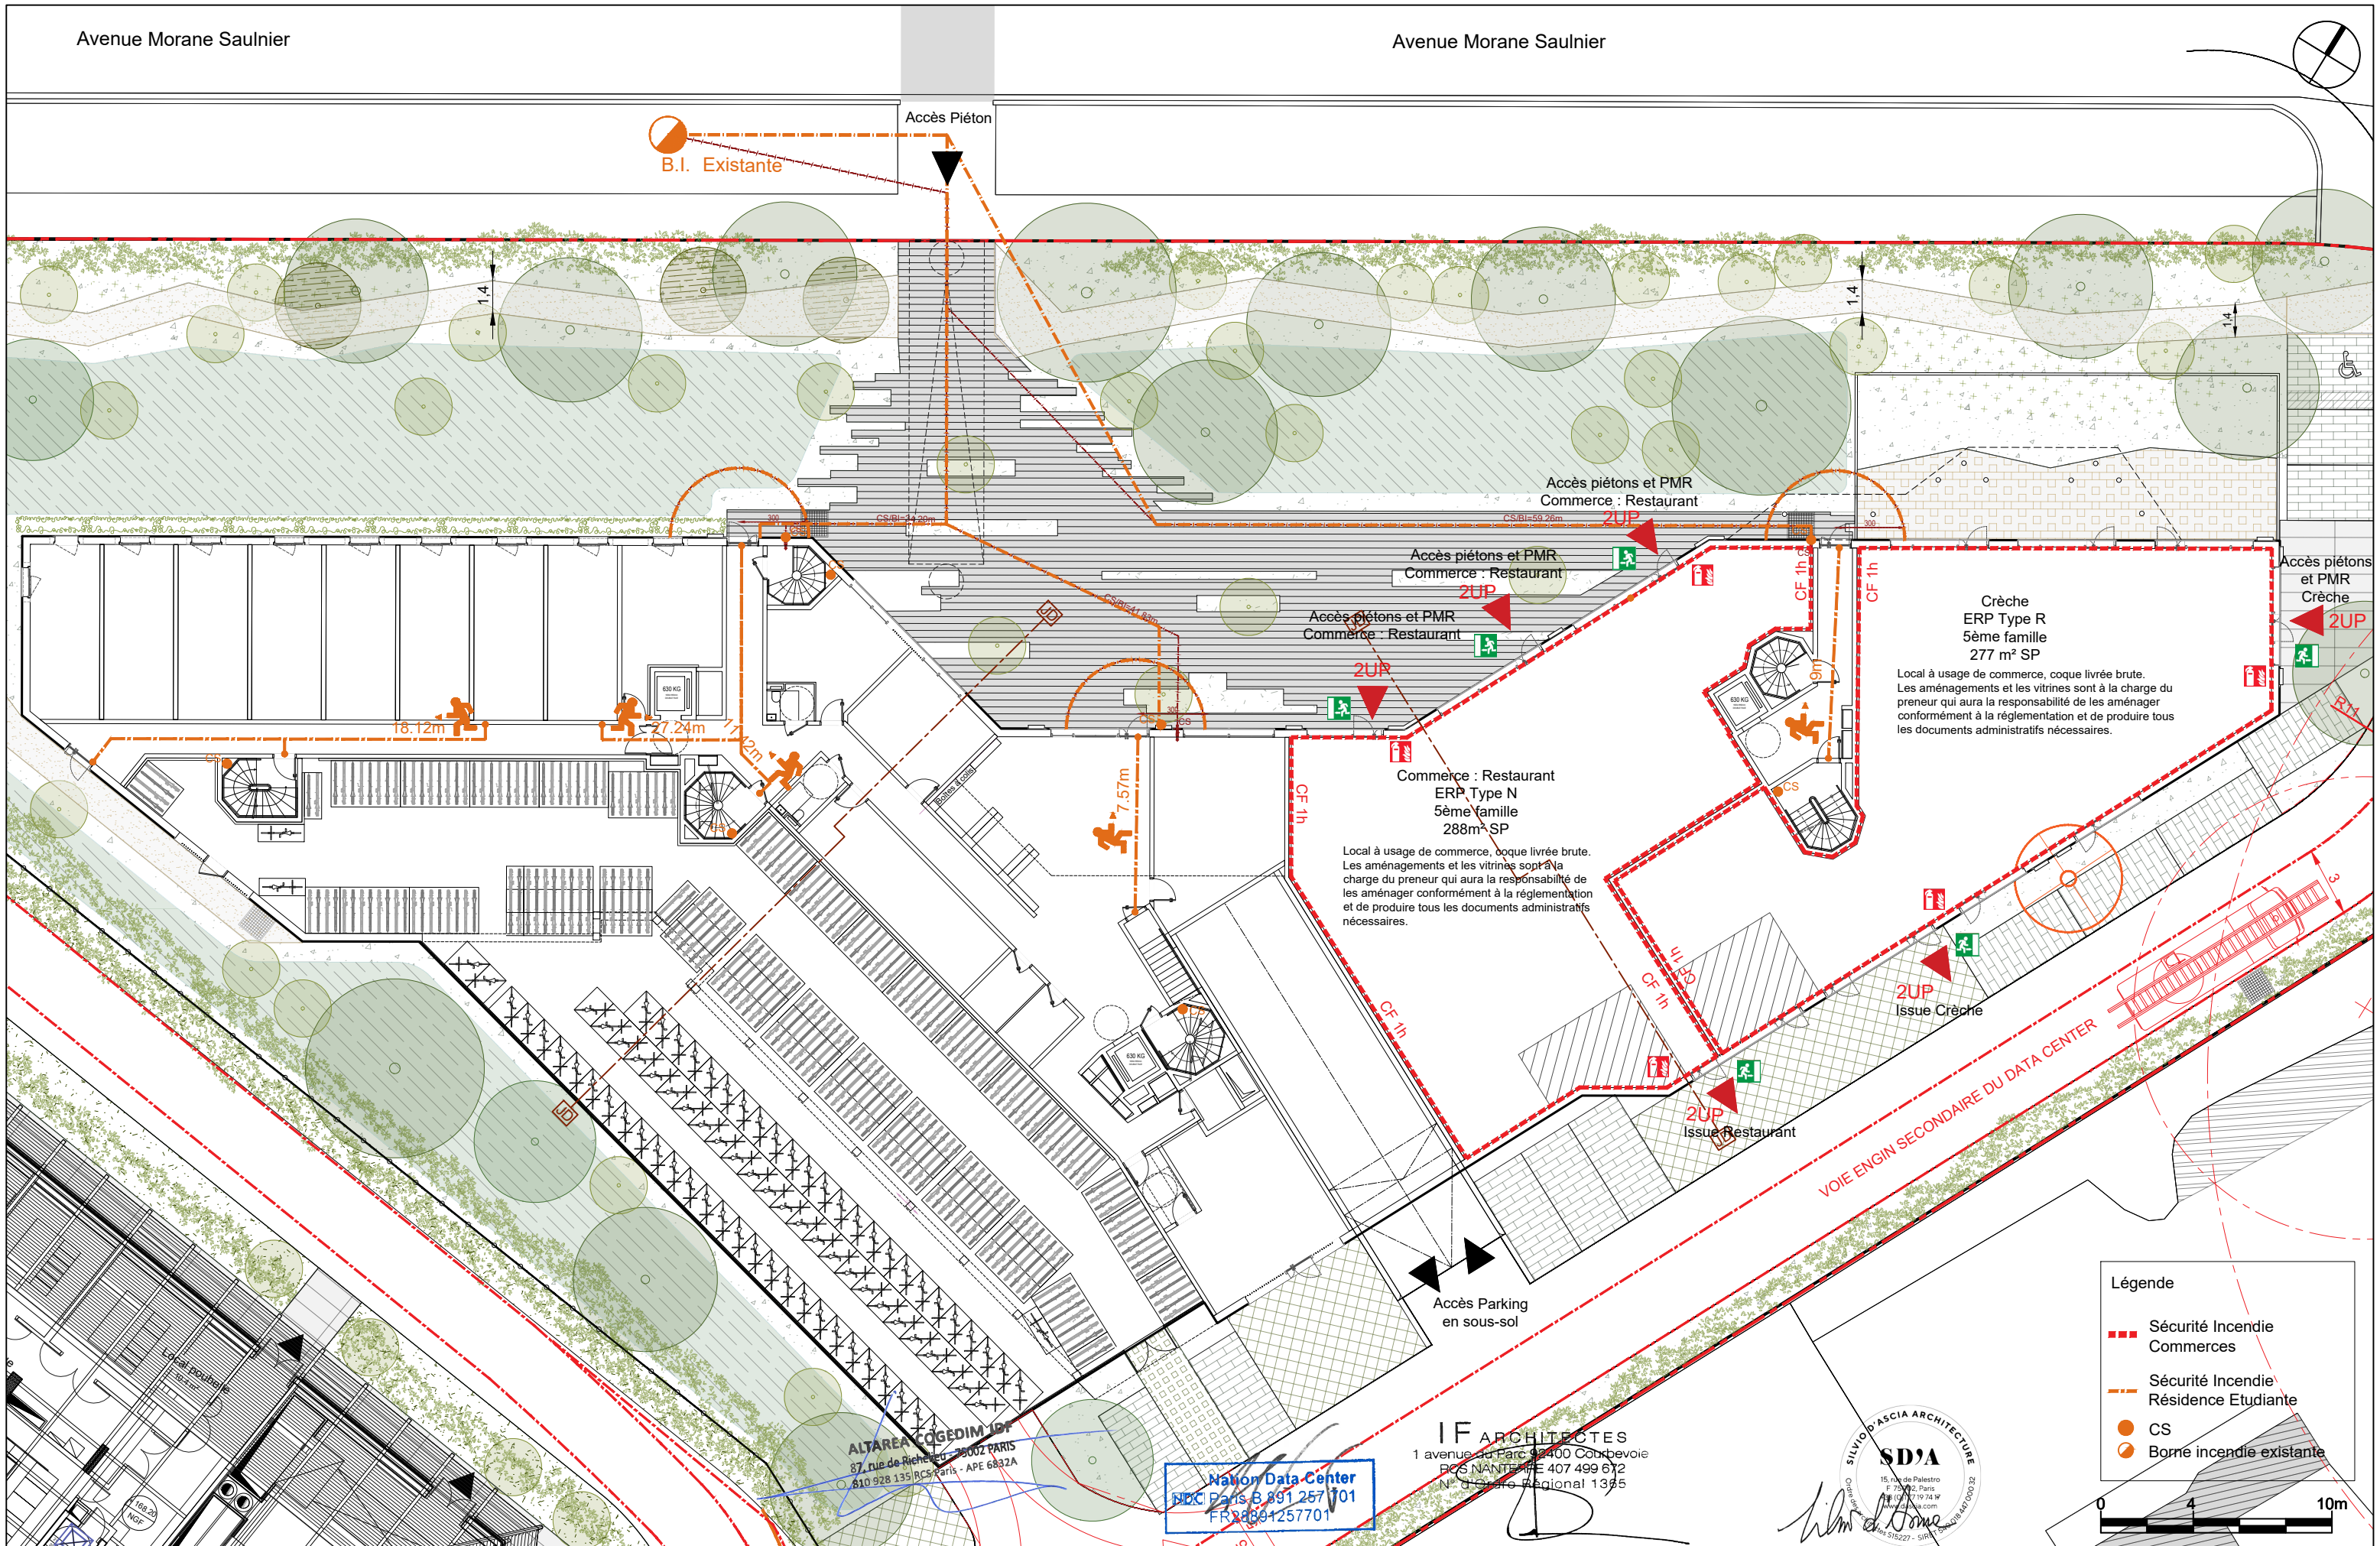

Programme mixte comprenant une résidence étudiante, un commerce, une crèche, un Data Center 8-10 avenue Morane Saulnier 78140 Vélizy Villacoublay	DOSSIER DE DEMANDE DE PCVD DOSSIER SPECIFIQUE DE CONFORMITE DE L'ERP PLAN DE MASSE RDC DU PROJET PRECISANT L'ACCESSIBILITE DES ENGINS DE SECOURS	Maîtres d'Ouvrage Altarea Cogedim IDF 87 rue de Richelieu 75 002 Paris www.cogedim.com  Nation Data Center 87 rue de Richelieu 75 002 Paris www.nationdc.fr 	Architecte de conception de la RE IF Architectes 1, avenue du Parc 92400 Courbevoie 01.56.37.01.50 www.if-architectes.fr  Silvio d'Ascia Architecture 15, rue de Palestro 75 002 Paris 01.77.19.74.17 www.dascia.com SILVIO D'ASCIA ARCHITECTURE	Émetteur IF Échelle 1/250	
				Phase PCVD Date 23/05/2024	
				Catégorie Architecte N°Ordre PC40-4b	
				N°Affaire 226 Indice 00	