


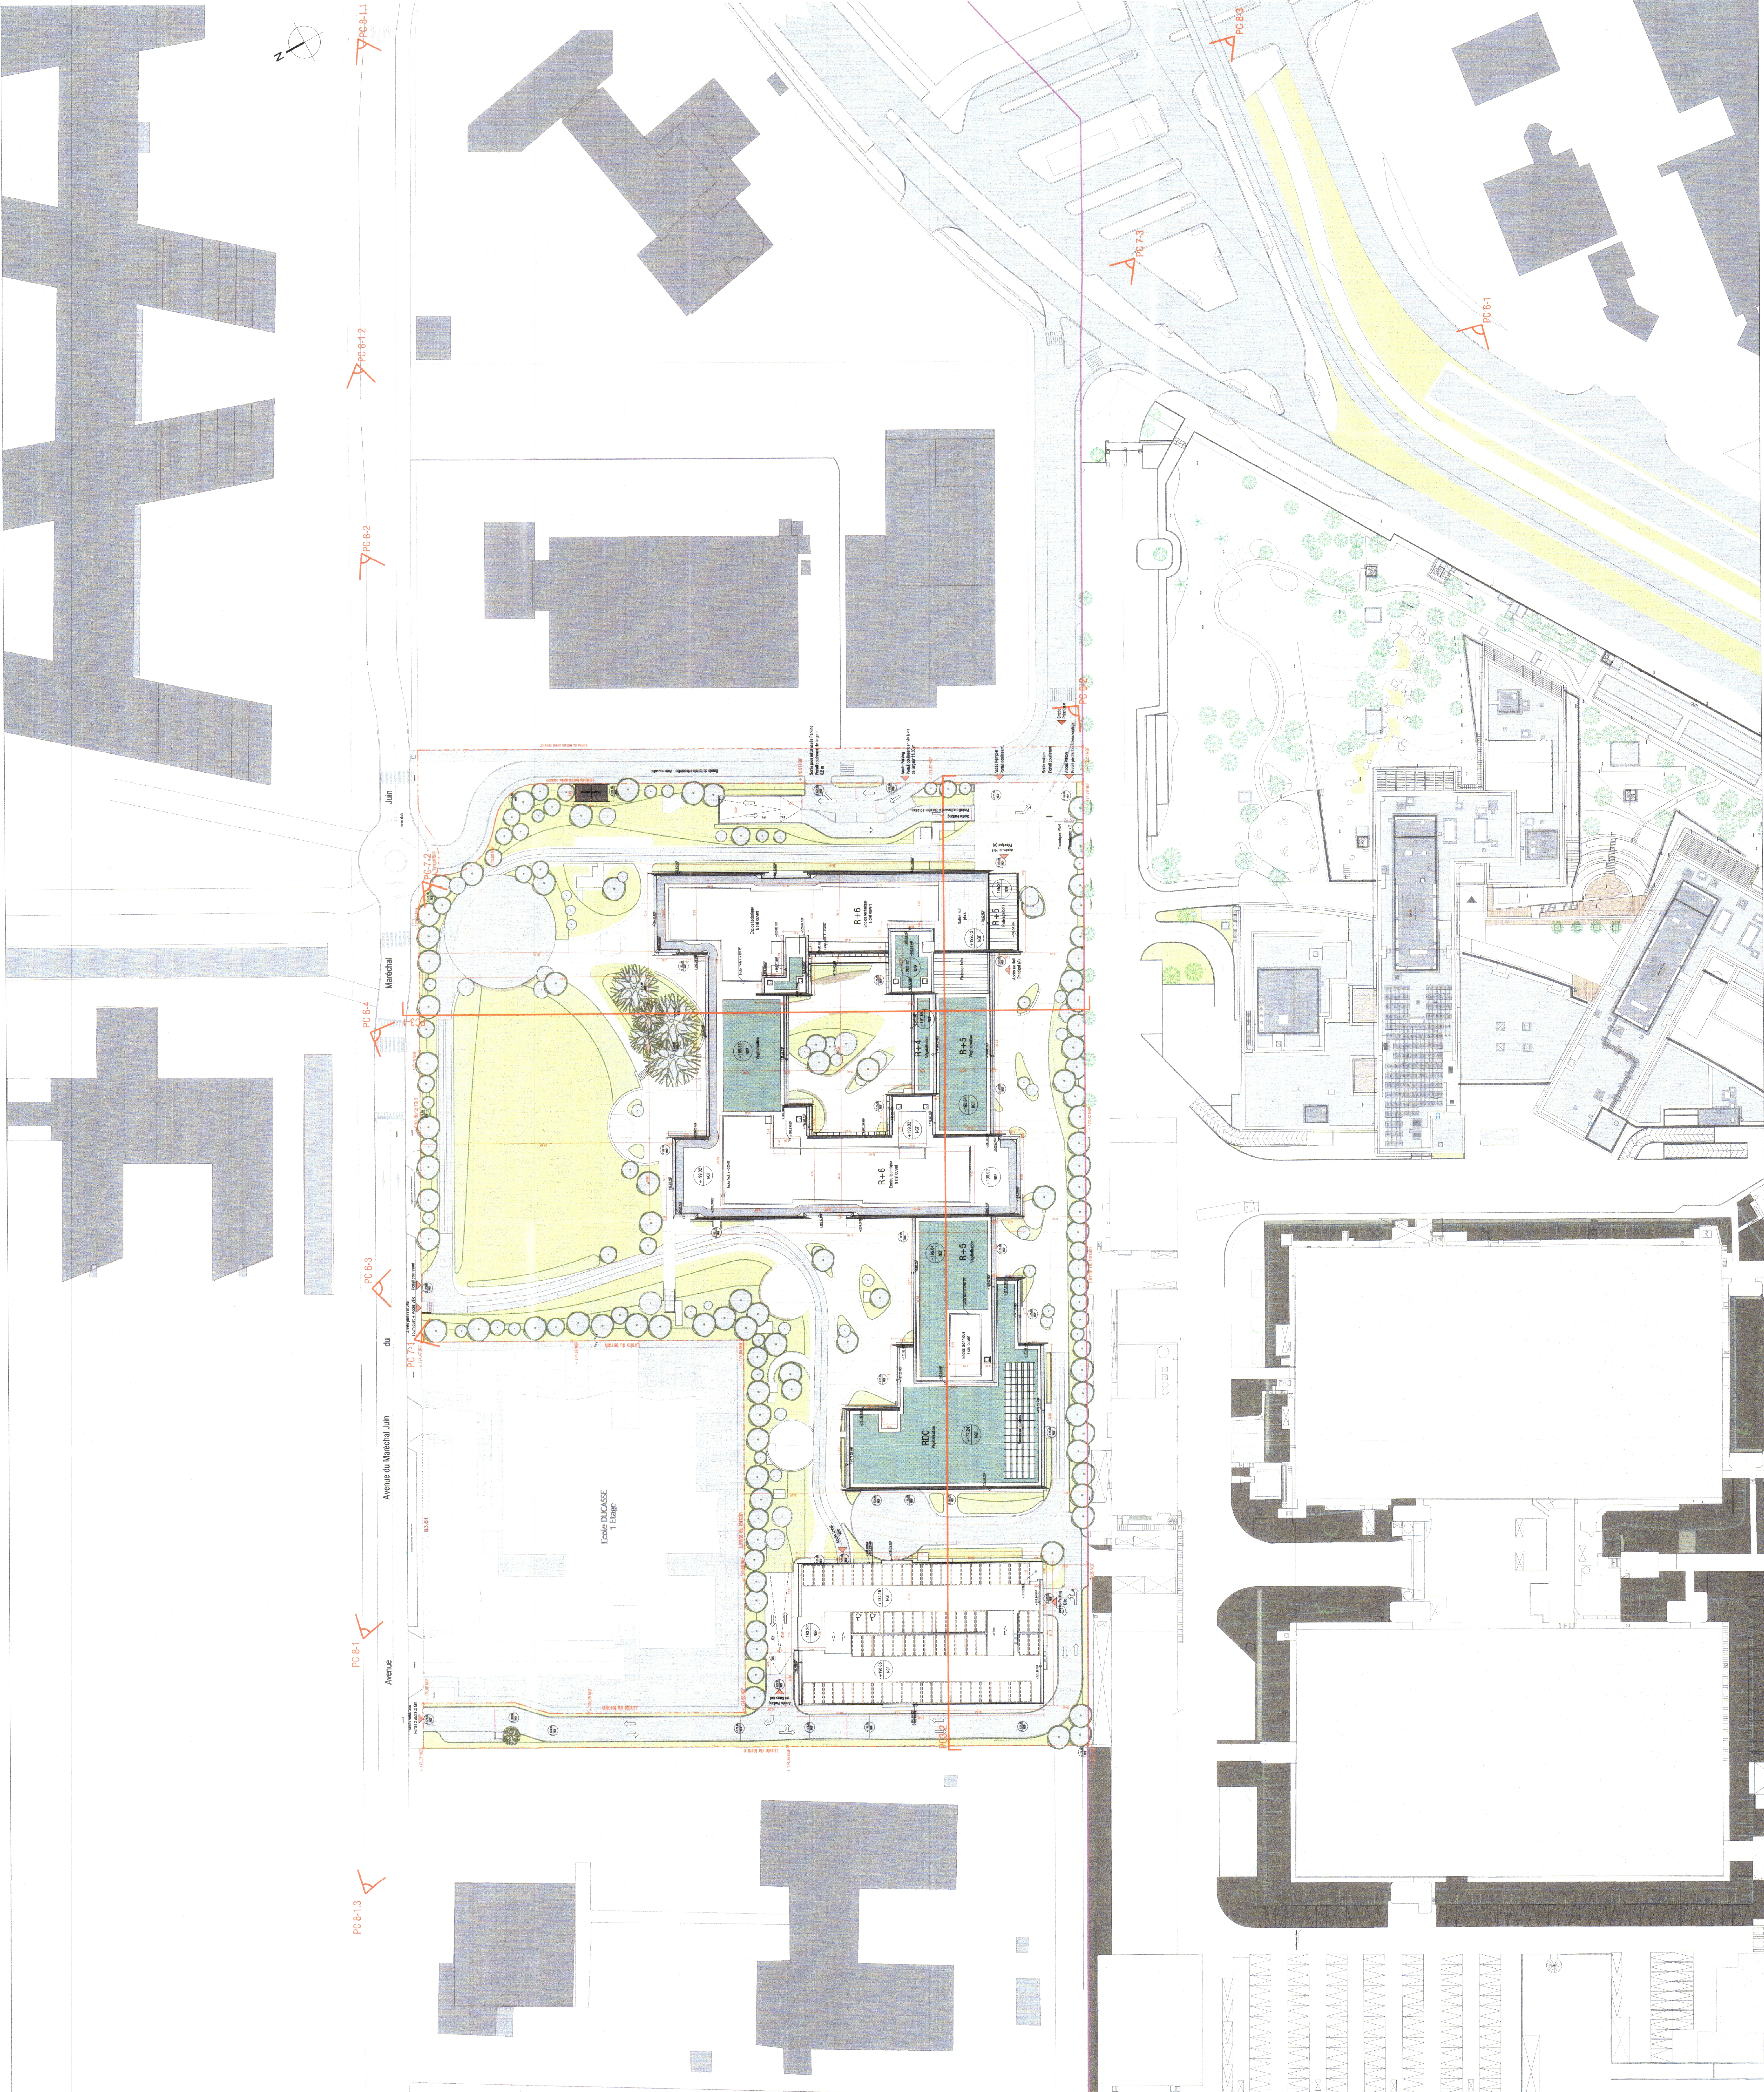

**MEUDON
HELIOS 2**

16-20 av. du Maréchal Juin
92360 Meudon-la-Forêt

SCI MEUDON JUN
30 avenue de la République
92000 Paris
01 55 04 13 00
contact@sci-meudon-jun.com

ARTE CHARPENTIER
Architecte
10 rue de la République
92000 Paris
01 55 04 13 00
contact@arte-charpentier.com

SCI MEUDON JUN
30 avenue de la République
92000 Paris
01 55 04 13 00
contact@sci-meudon-jun.com

**PERMIS DE
CONSTRUIRE**

Numéro
A1
Date
Juil. 2022
Echelle
1 : 500

Plan masse 1-500

HELIOS 2 ART PC ARC PIN TZ TN PC2-0