

DOSSIER PCM

PLAN DE MASSE PROJET

PLANCHE N° PCM.2.2  
INDICE ACTUEL .  
ECHELLE 1:400  
DATE 30/07/2024  
FORMAT A3

NORD  
Réf 103.80 NGF = +/- 0.00

AFFAIRE  
22-09 Création d'un site de production d'hydrogène vert renouvelable

ADRESSE PROJET  
372 chemin des Prieurs -  
BESSIERES 31660

MAÎTRE D'OUVRAGE


Lhyfe

LHYFE BESSIERES SAS  
M. Thomas CREACH  
07 88 77 99 27  
thomas@lhyfe.com

30, Rue Jean Jaurès  
44000 NANTES

Nicolas Mérot  
06 83 19 23 52  
n.merot@drmn.fr  
Damien Reder  
06 18 05 72 17  
d.reder@drmn.fr

At Home - La Cité 55 av.Louis Breguet  
31400 Toulouse - www.drmn.fr

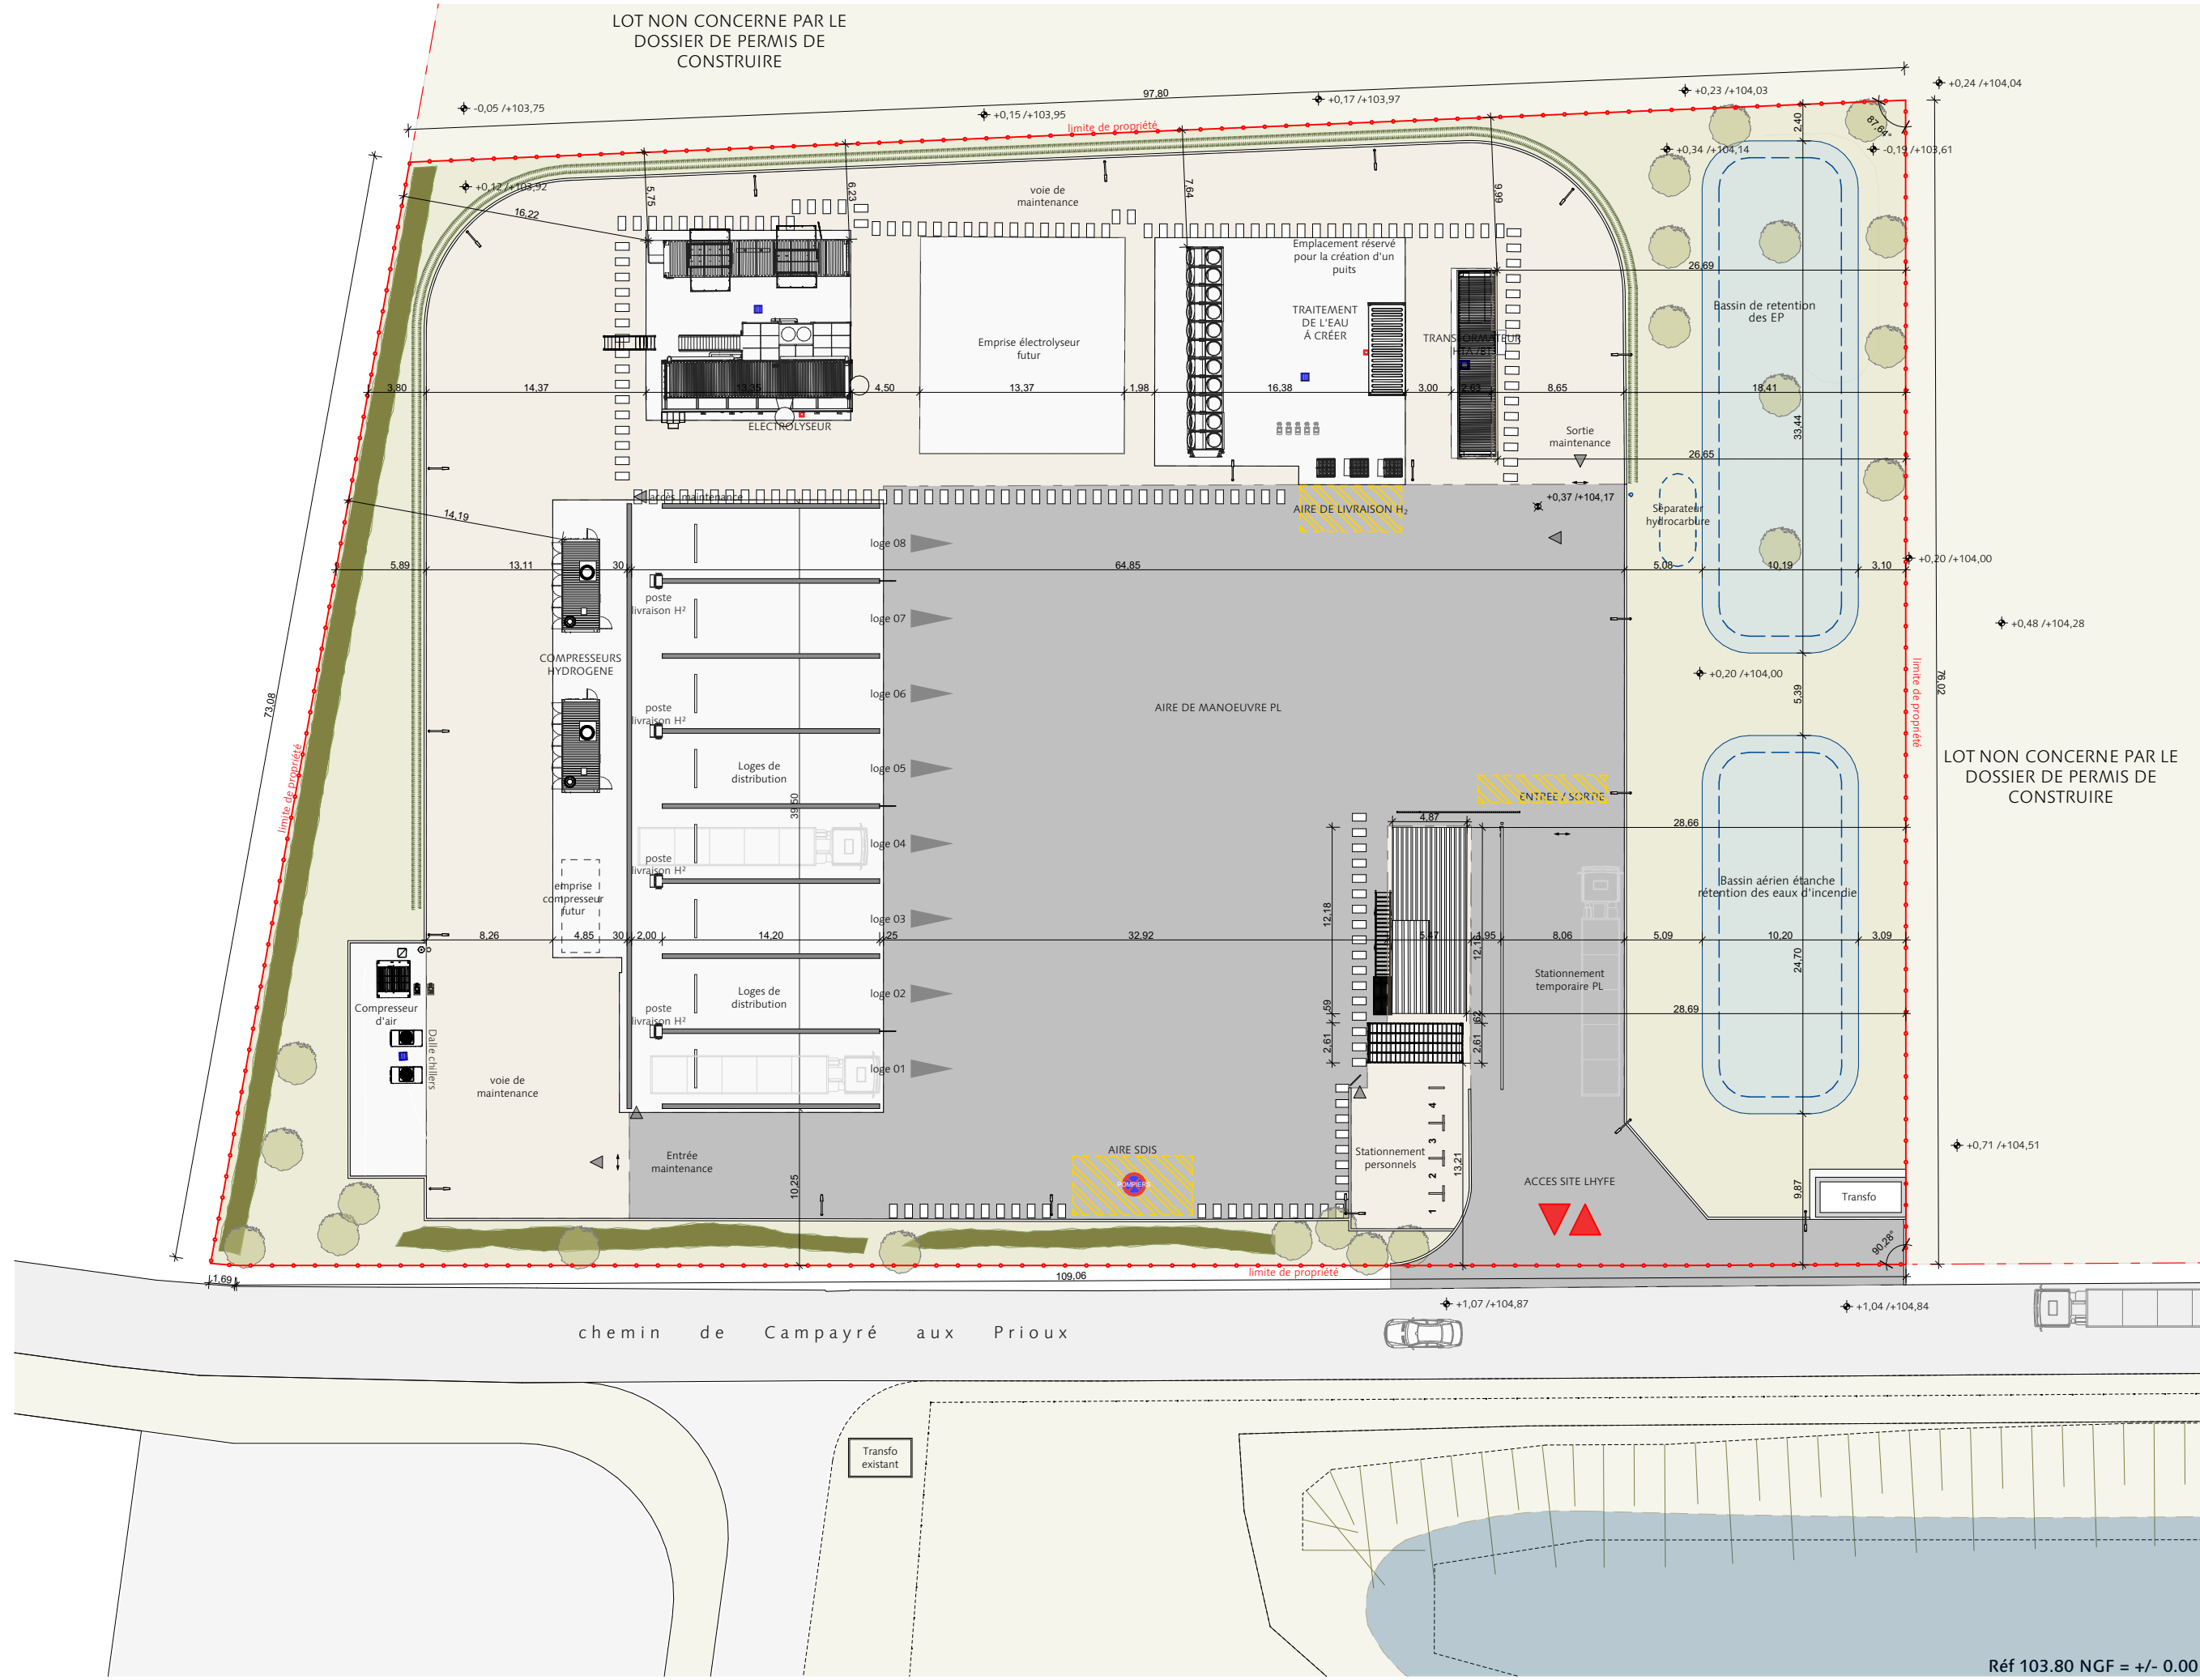

Réf 103.80 NGF = +/- 0.00