

DOSSIER PCM

PLAN DE MASSE RESEAUX
PROJET

PLANCHE N° PCM.2.5
 INDICE ACTUEL .
 ECHELLE 1:400
 DATE 30/07/2024
 FORMAT A3

NORD 
 Réf 103.80 NGF = +/- 0.00

AFFAIRE
 22-09 Création d'un site de
 production d'hydrogène vert
 renouvelable

ADRESSE PROJET
 372 chemin des Prieurs -
 BESSIERES 31660

MAÎTRE D'OUVRAGE

Lhyfe


LHYFE BESSIERES SAS
 M. Thomas CREACH
 07 88 77 99 27
 thomas@lhyfe.com

30, Rue Jean Jaurès
 44000 NANTES

 Nicolas Mérot
 06 83 19 23 52
 n.merot@drmn.fr

Damien Reder
 06 18 05 72 17
 ARCHITECTES d.reder@drmn.fr

At Home - La Cité 55 av.Louis Breguet
 31400 Toulouse - www.drnm.fr

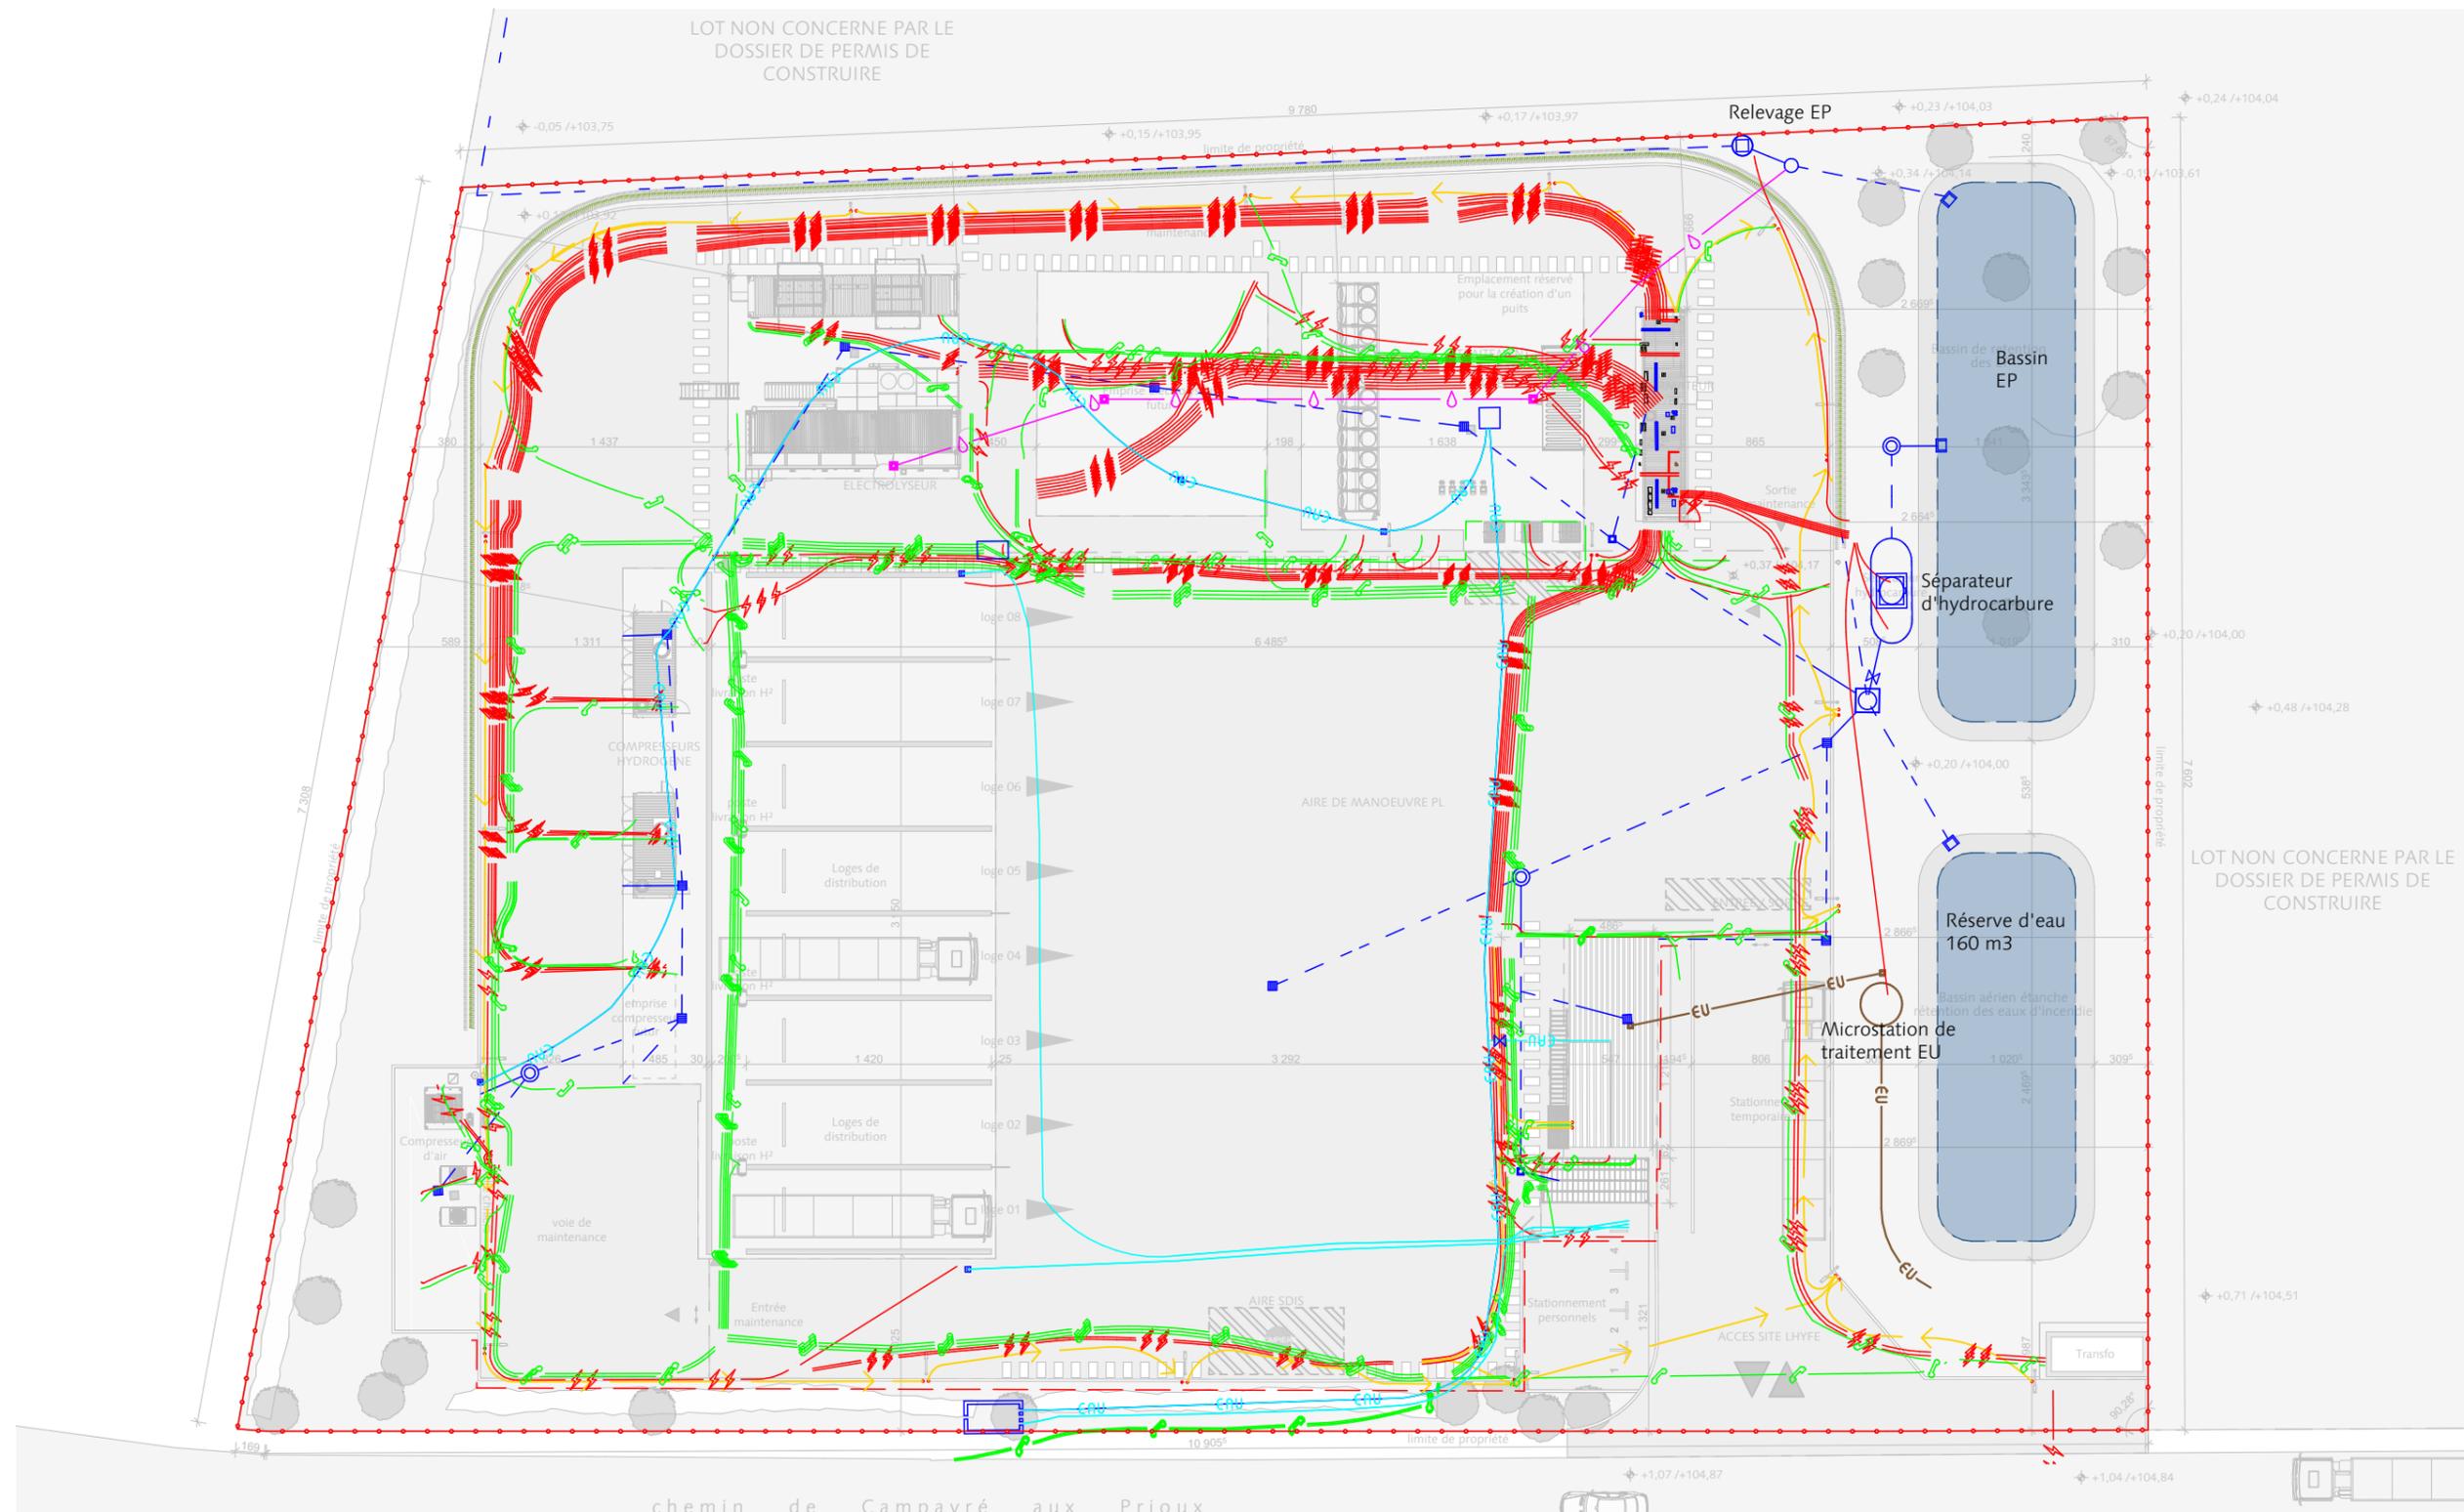

chemin de Campayré aux Prieux

LEGENDE RESEAUX

 RESEAUX ADDUCTION EAU - AEP	 RESEAUX ELECTRICITE - ELEC
 RESEAUX PUVIAL - EP	 RESEAUX ECLAIRAGE - ECL
 DRAIN	 RESEAUX TELECOM - FT
 RESEAUX EAUX USEES - EU	 RESEAUX EAUX DE PROCESS
 RESEAUX EAUX DE PROCESS	 CANDELABRE LED - H= 5m réf. modèle non contractuel

Réf 103.80 NGF = +/- 0.00

