


LEGENDE

Réseau existant unitaire

E					
D					
C					
B					
A	220201	JD	DDX	DDX	EDITION_INITIALE
Rev	Date	Dessinateur	Vérificateur	Approbateur	Modifications

LILLE CONCORDE : MAÎTRISE D'OEUVRE DES ESPACES PUBLICS

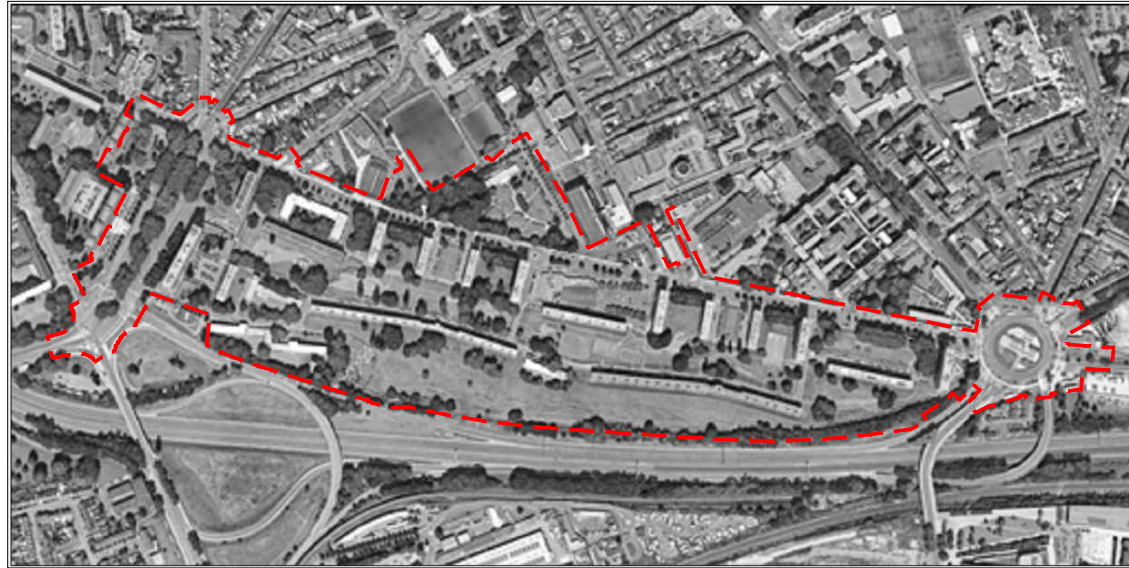

MAÎTRISE D'OUVRAGE :



Tour de Lille
100 Boulevard de Turin
18ème étage
59777 Lille

GROUPEMENT DE MAÎTRISE D'ŒUVRE :

Architectes—Urbanistes Bruno FORTIER (mandataire) Balthazar JANNINIK Fernando VEGA-SANCHEZ	160, Rue du Temple 75003 PARIS T : 01.48.87.87.31 F : 01.48.87.87.32 lilleconcorde-moe @ brunofortier.fr	Paysagistes TN plus 	30, Boulevard Richard Lenoir 75011 PARIS T : 01.43.55.40.45 agence @ tnplus.fr
--	--	-----------------------------------	---

BERIM - Agence Nord 287, Boulevard de Liège 59502 Douai T: 03.27.08.16.20 d.devaux @ berim.fr	AgizD 287, Boulevard de Liège 59502 Douai T: 03.27.08.16.20 contact @ agizd.fr	CODRA 157, rue des Bruns 92 220 BAGNEUX T: 01.45.36.16.06 codra @ codra-conseil.com
--	---	--

AMENAGEMENT DES ESPACES PUBLICS - AVANT PROJET

PLAN DE SUPERPOSITION
Réseaux existants sur plan masse projeté

PRO

ÉMETTEUR Bruno FORTIER 160, Rue du Temple 75003 PARIS T : 01.48.87.87.31 lilleconcorde-moe @ brunofortier.fr	Formes en référence externe : PLAN RÉSEAUX EXISTANTS PLAN TOPO INCI RÉSEAUX ASSAINISSEMENT T : 01.48.87.87.31	Echelle : 1/1000 Date : FEVRIER-2022 Phase : Catégorie Sous-cat. Nature : Numéro : Indice : 1 5 1 1 1 2 A
--	---	---

