



**Rue Denis papin
09600 LAROQUE D'OLMES**



DEMANDE D'AUTORISATION ENVIRONNEMENTALE ICPE

OCCITANIE GEOTEX – CONSTRUCTION D'UNE UNITE DE FABRICATION DE GEOTEXTILE

PIECE JOINTE N°2 CERFA

VERSION 2 – JANVIER 2025



Ce dossier a été réalisé avec le concours de l'Unité Conseil

APAVE EXPLOITATION FRANCE
Agence Conseil Toulouse
11, rue Alexis de Tocqueville
31200 TOULOUSE

	DEMANDE D'AUTORISATION ENVIRONNEMENTALE ICPE	janvier 25
	ÉLÉMENTS GRAPHIQUES - PIÈCE JOINTE N°2	Page : 2 / 3

La présente pièce jointe comporte 3 pages.



	DEMANDE D'AUTORISATION ENVIRONNEMENTALE ICPE	janvier 25
	ÉLÉMENTS GRAPHIQUES - PIÈCE JOINTE N°2	Page : 3 / 3

PIECE JOINTE N°2¹

ELEMENTS GRAPHIQUES

Les éléments graphiques, plans ou cartes utiles à la compréhension des pièces du dossier, notamment de celles prévues par les 4° (description de la nature et du volume de l'AIOT du projet) et 5° (l'étude d'impact ou l'étude d'incidence)

¹ Référence au formulaire CERFA n°15964*03

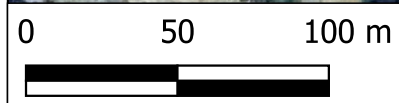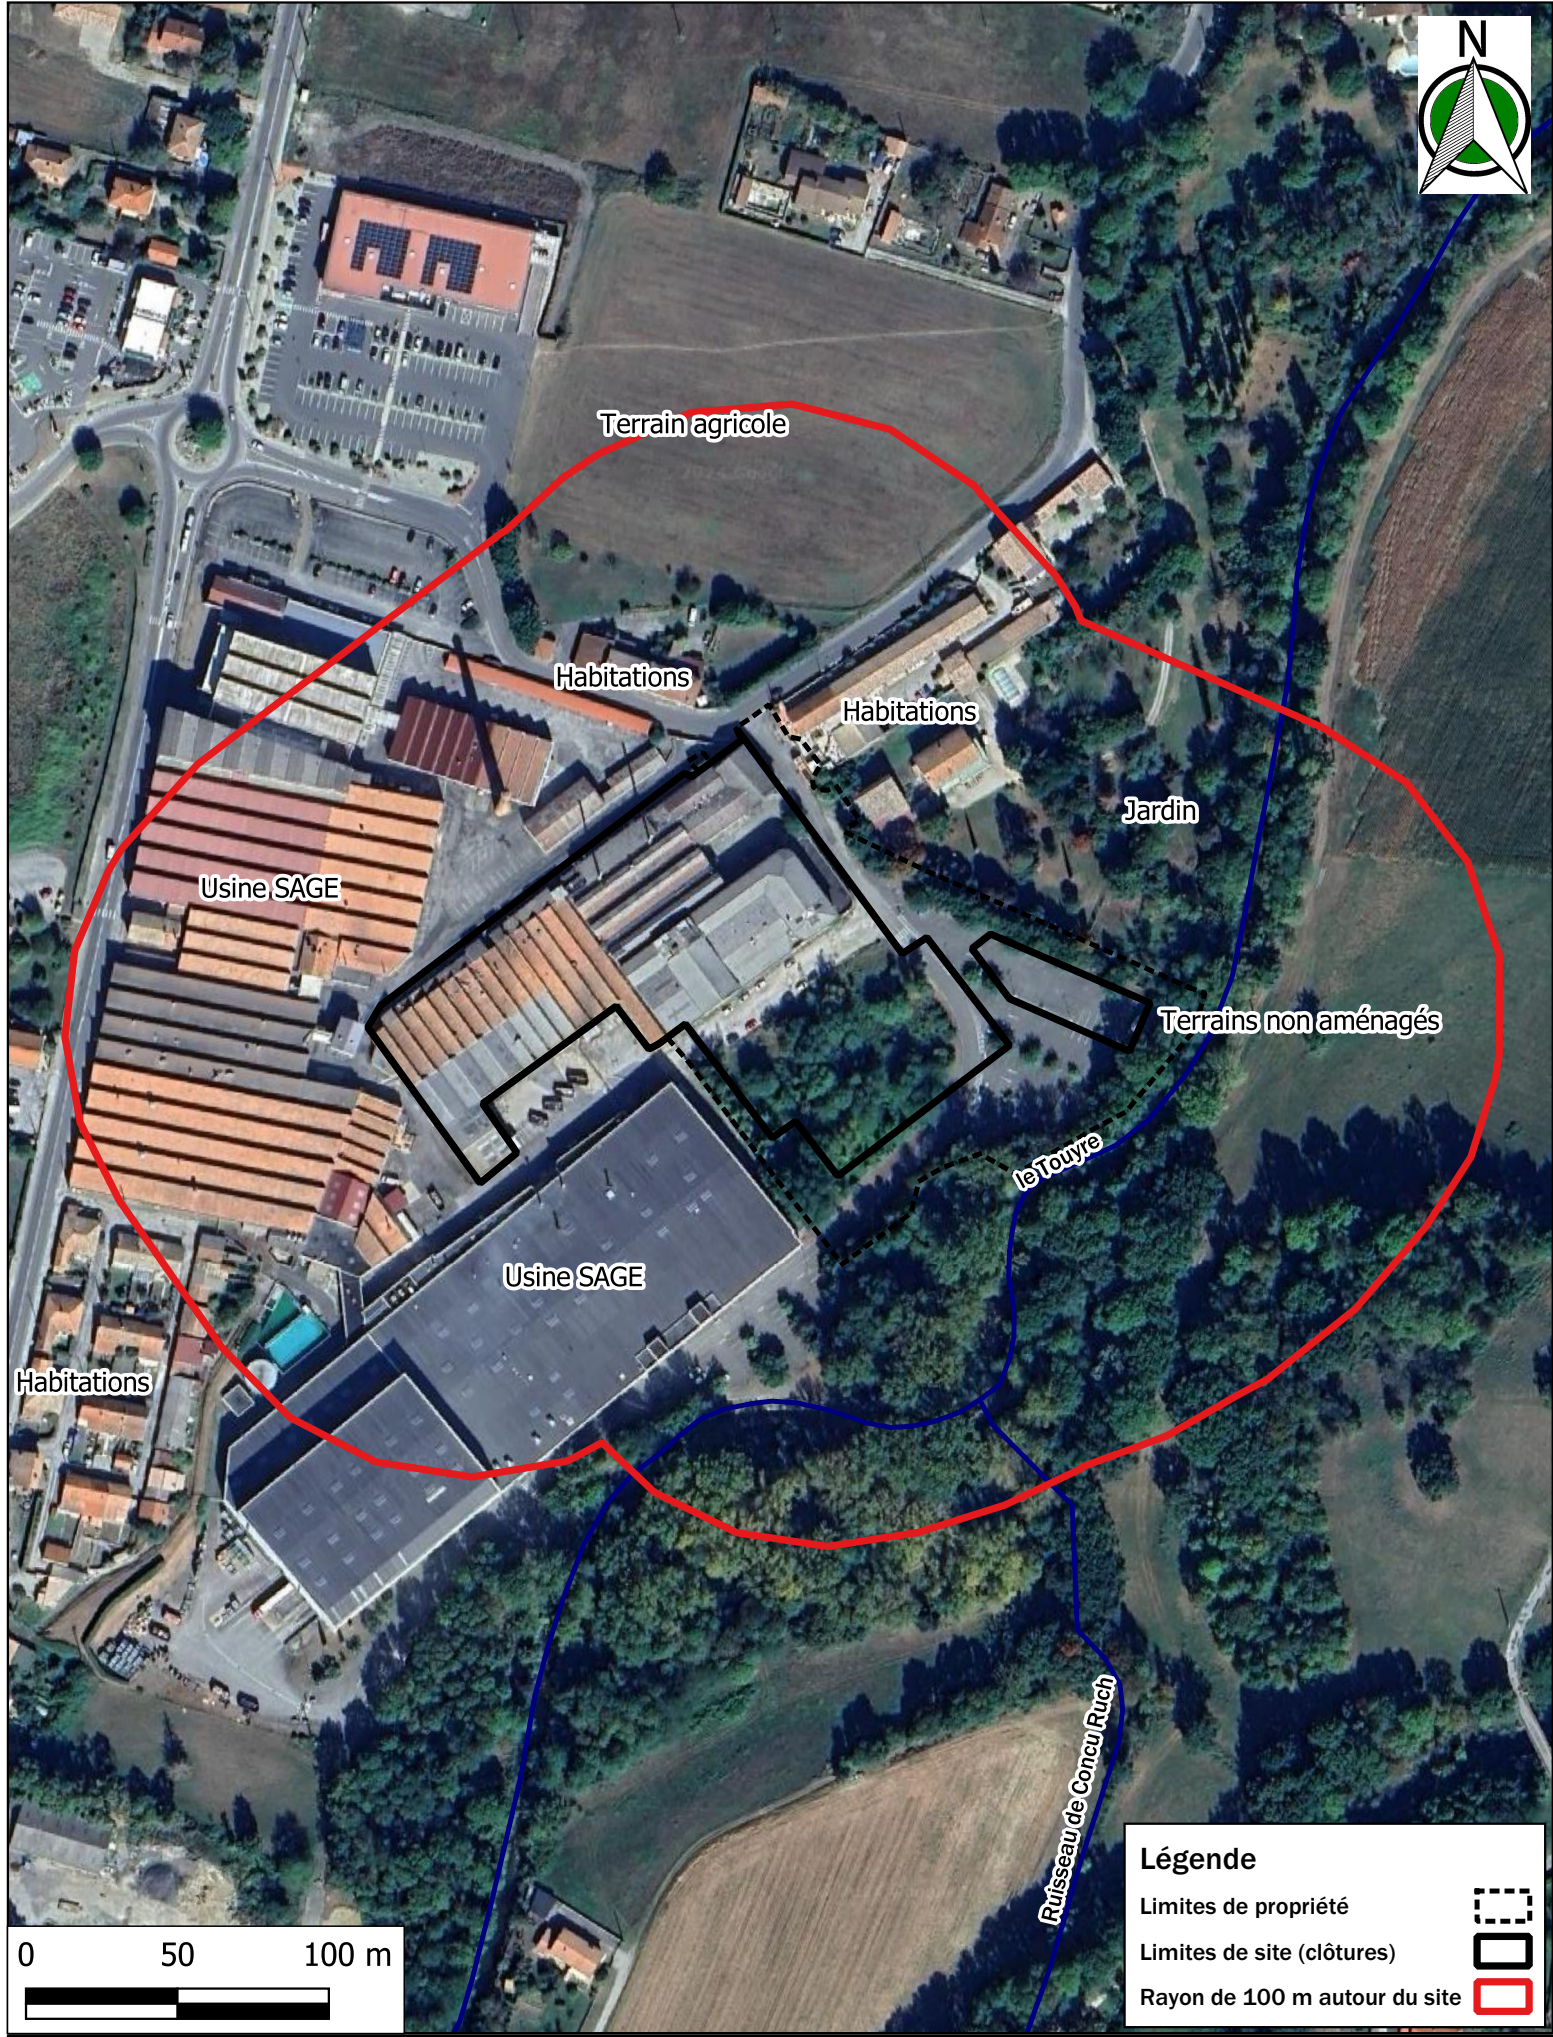

Légende	
Limites de propriété	
Limites de site (clôtures)	
Rayon de 100 m autour du site	



Plan des abords du projet à l'échelle 1/2500ème
OCCITANIE GEOTEX - Décembre 2024



DIRECTION GÉNÉRALE DES
FINANCES PUBLIQUES

EXTRAIT DU PLAN CADASTRAL

Limites de propriété OCCITANIE
GEOTEX

Département :
ARIEGE

Commune :
LAROQUE-D OLMES

Section : B
Feuille : 000 B 03

Échelle d'origine : 1/2000
Échelle d'édition : 1/2500


Date d'édition : 03/12/2024
(fuseau horaire de Paris)



Coordonnées en projection : RGF93CC43

Le plan visualisé sur cet extrait est géré par le
centre des impôts foncier suivant :
SDIF FOIX
Rue Pierre MENDES-FRANCE CS 20002 09018
09018 FOIX CEDEX
tél. 0561023336 -fax
sdif.ariège@dgfip.finances.gouv.fr


Cet extrait de plan vous est délivré par :

cadastre.gouv.fr
©2017 Ministère de l'Action et des Comptes
publics

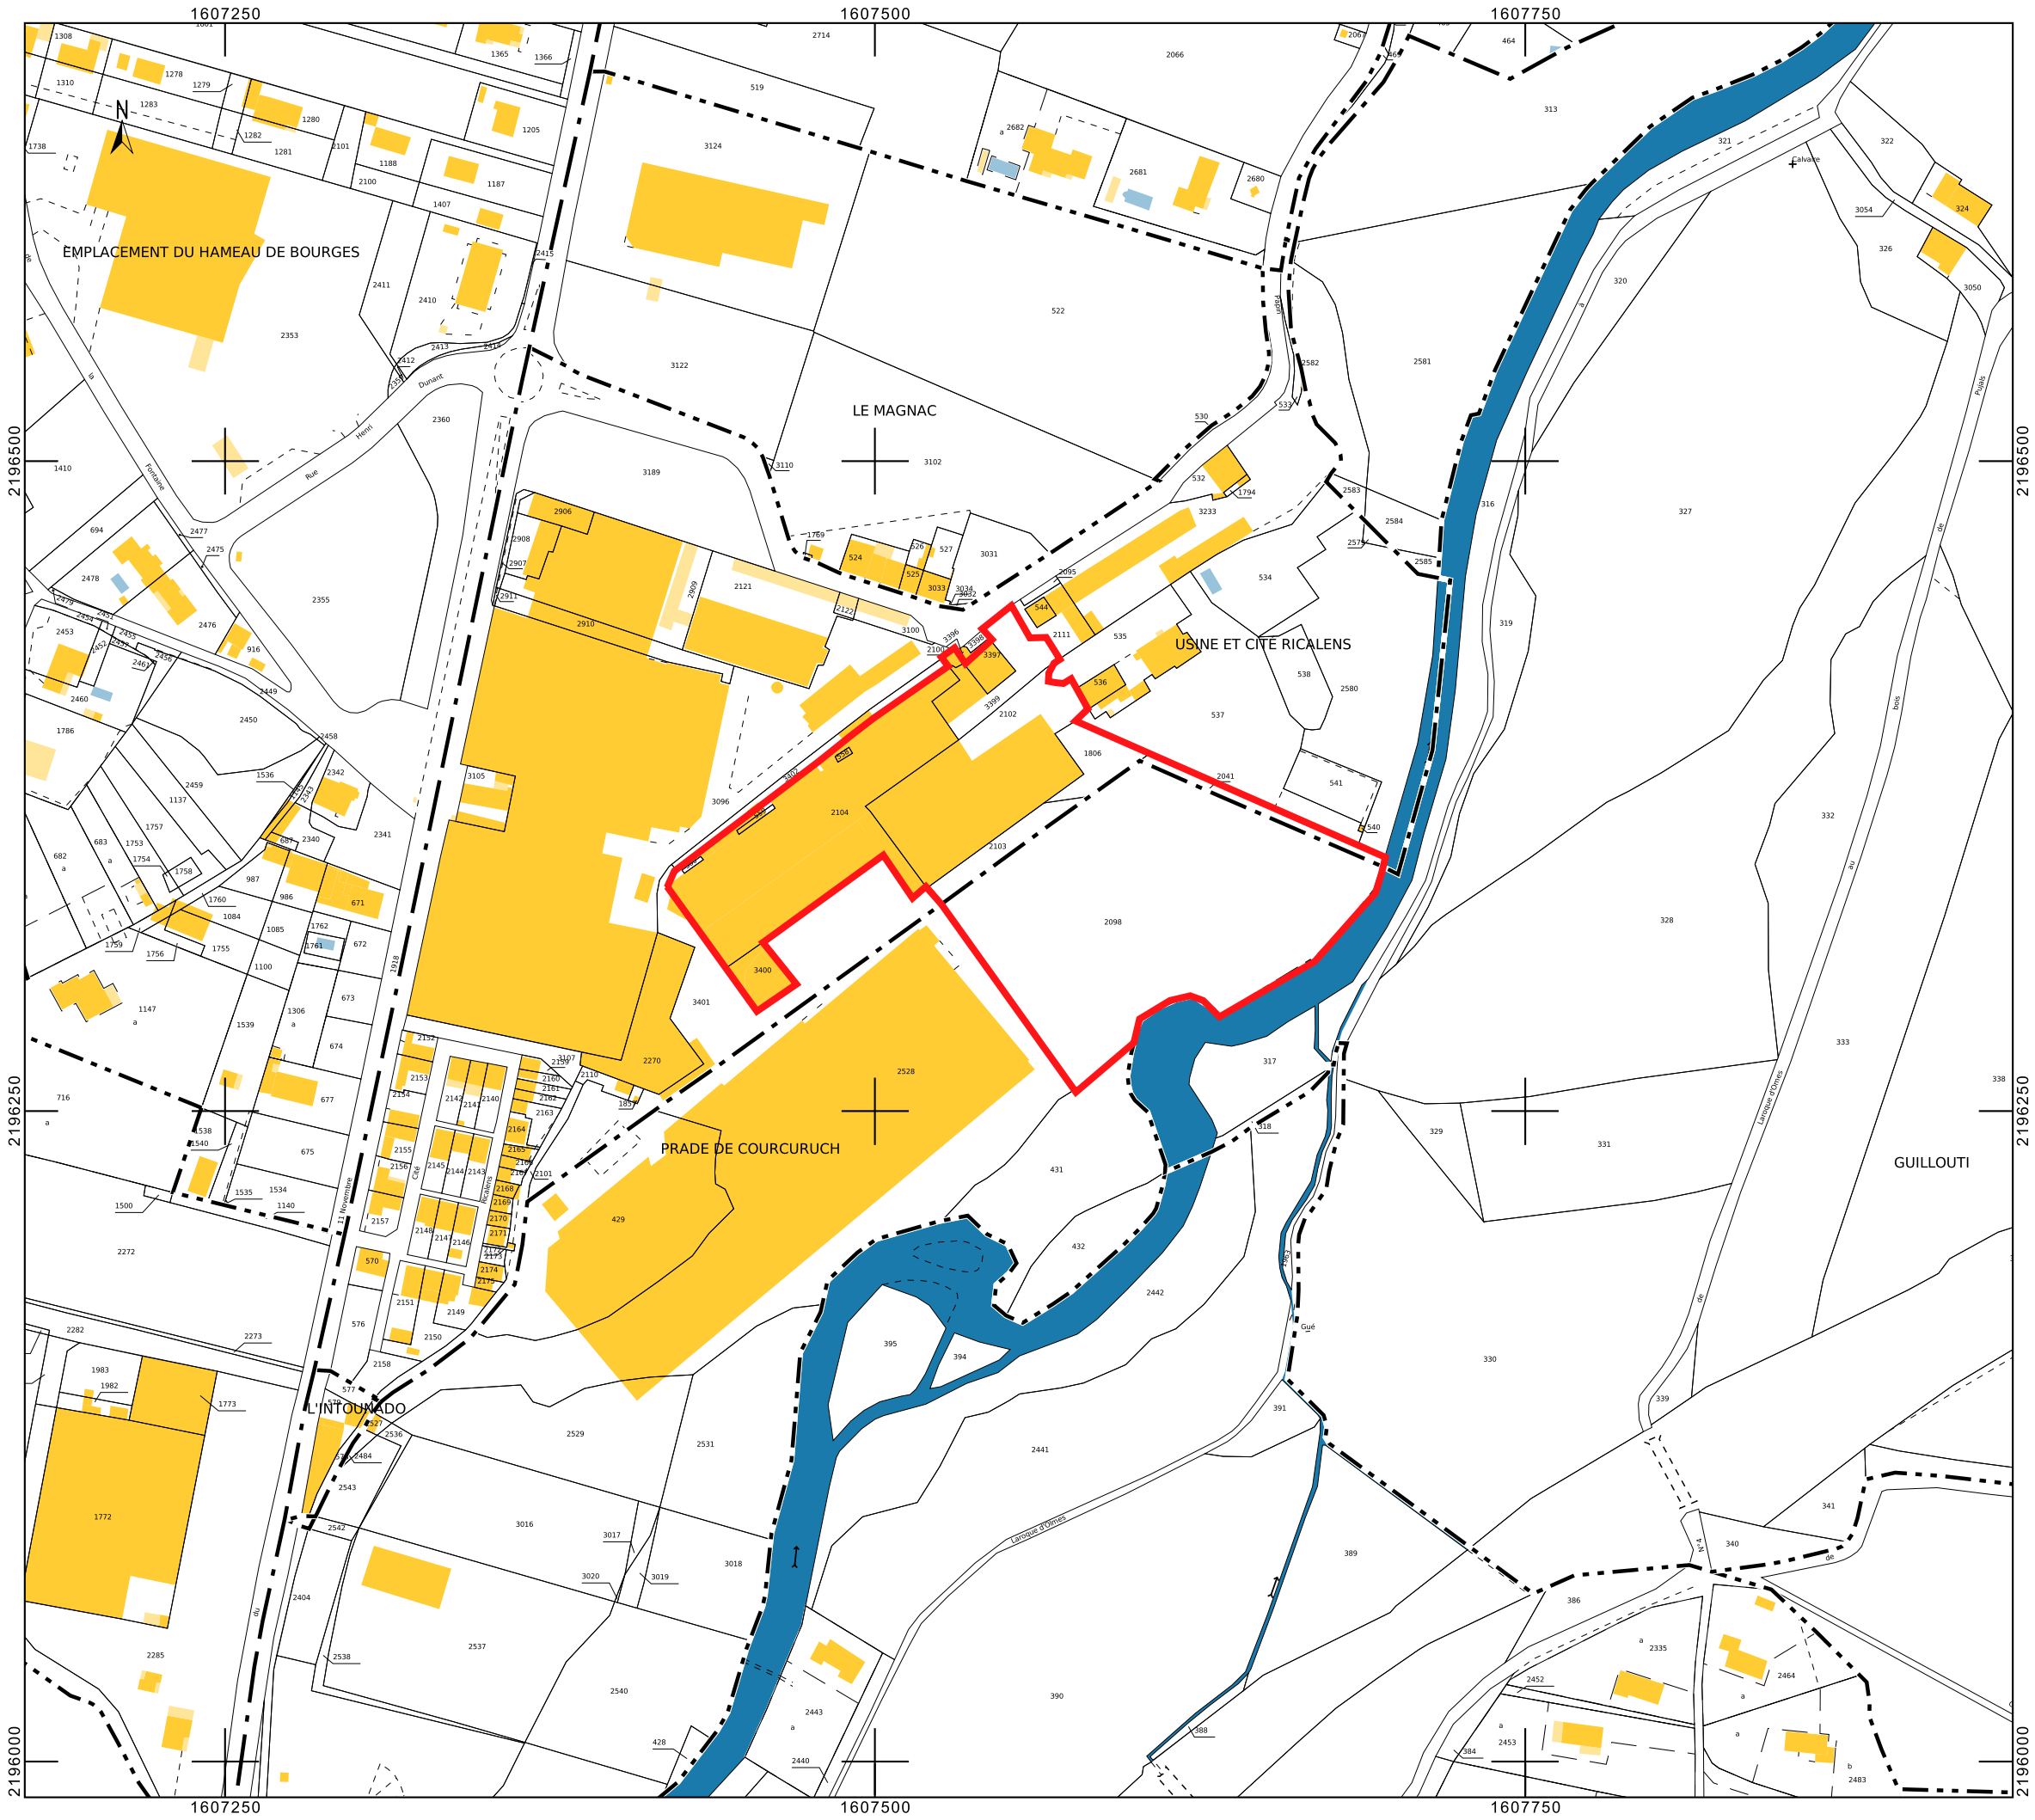

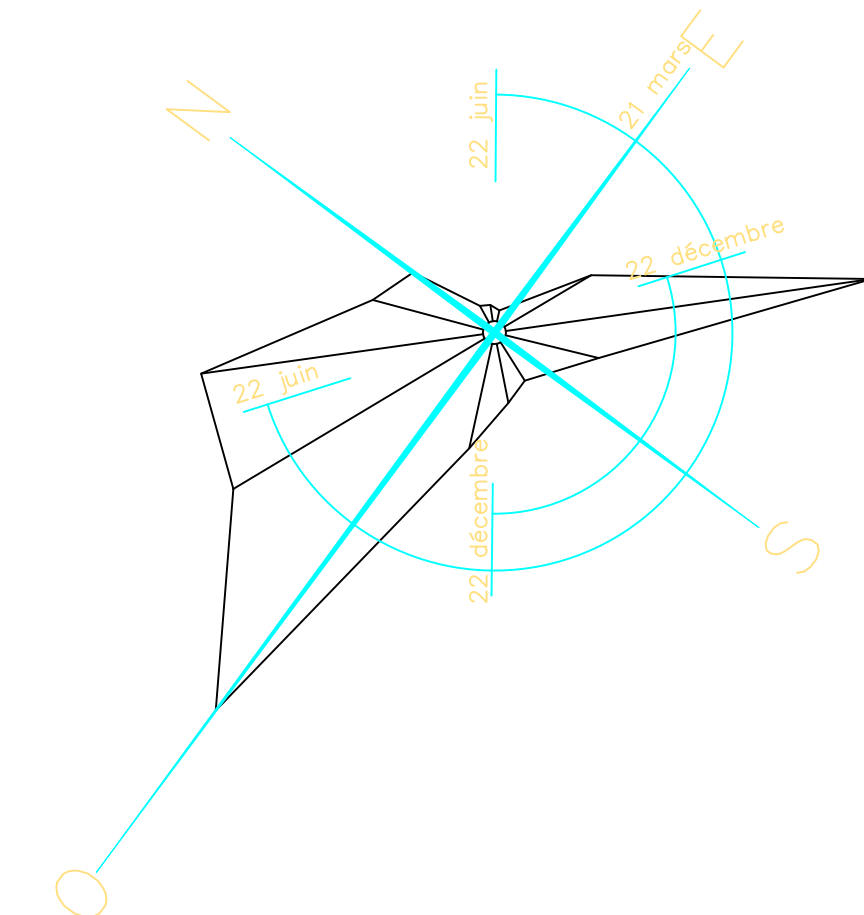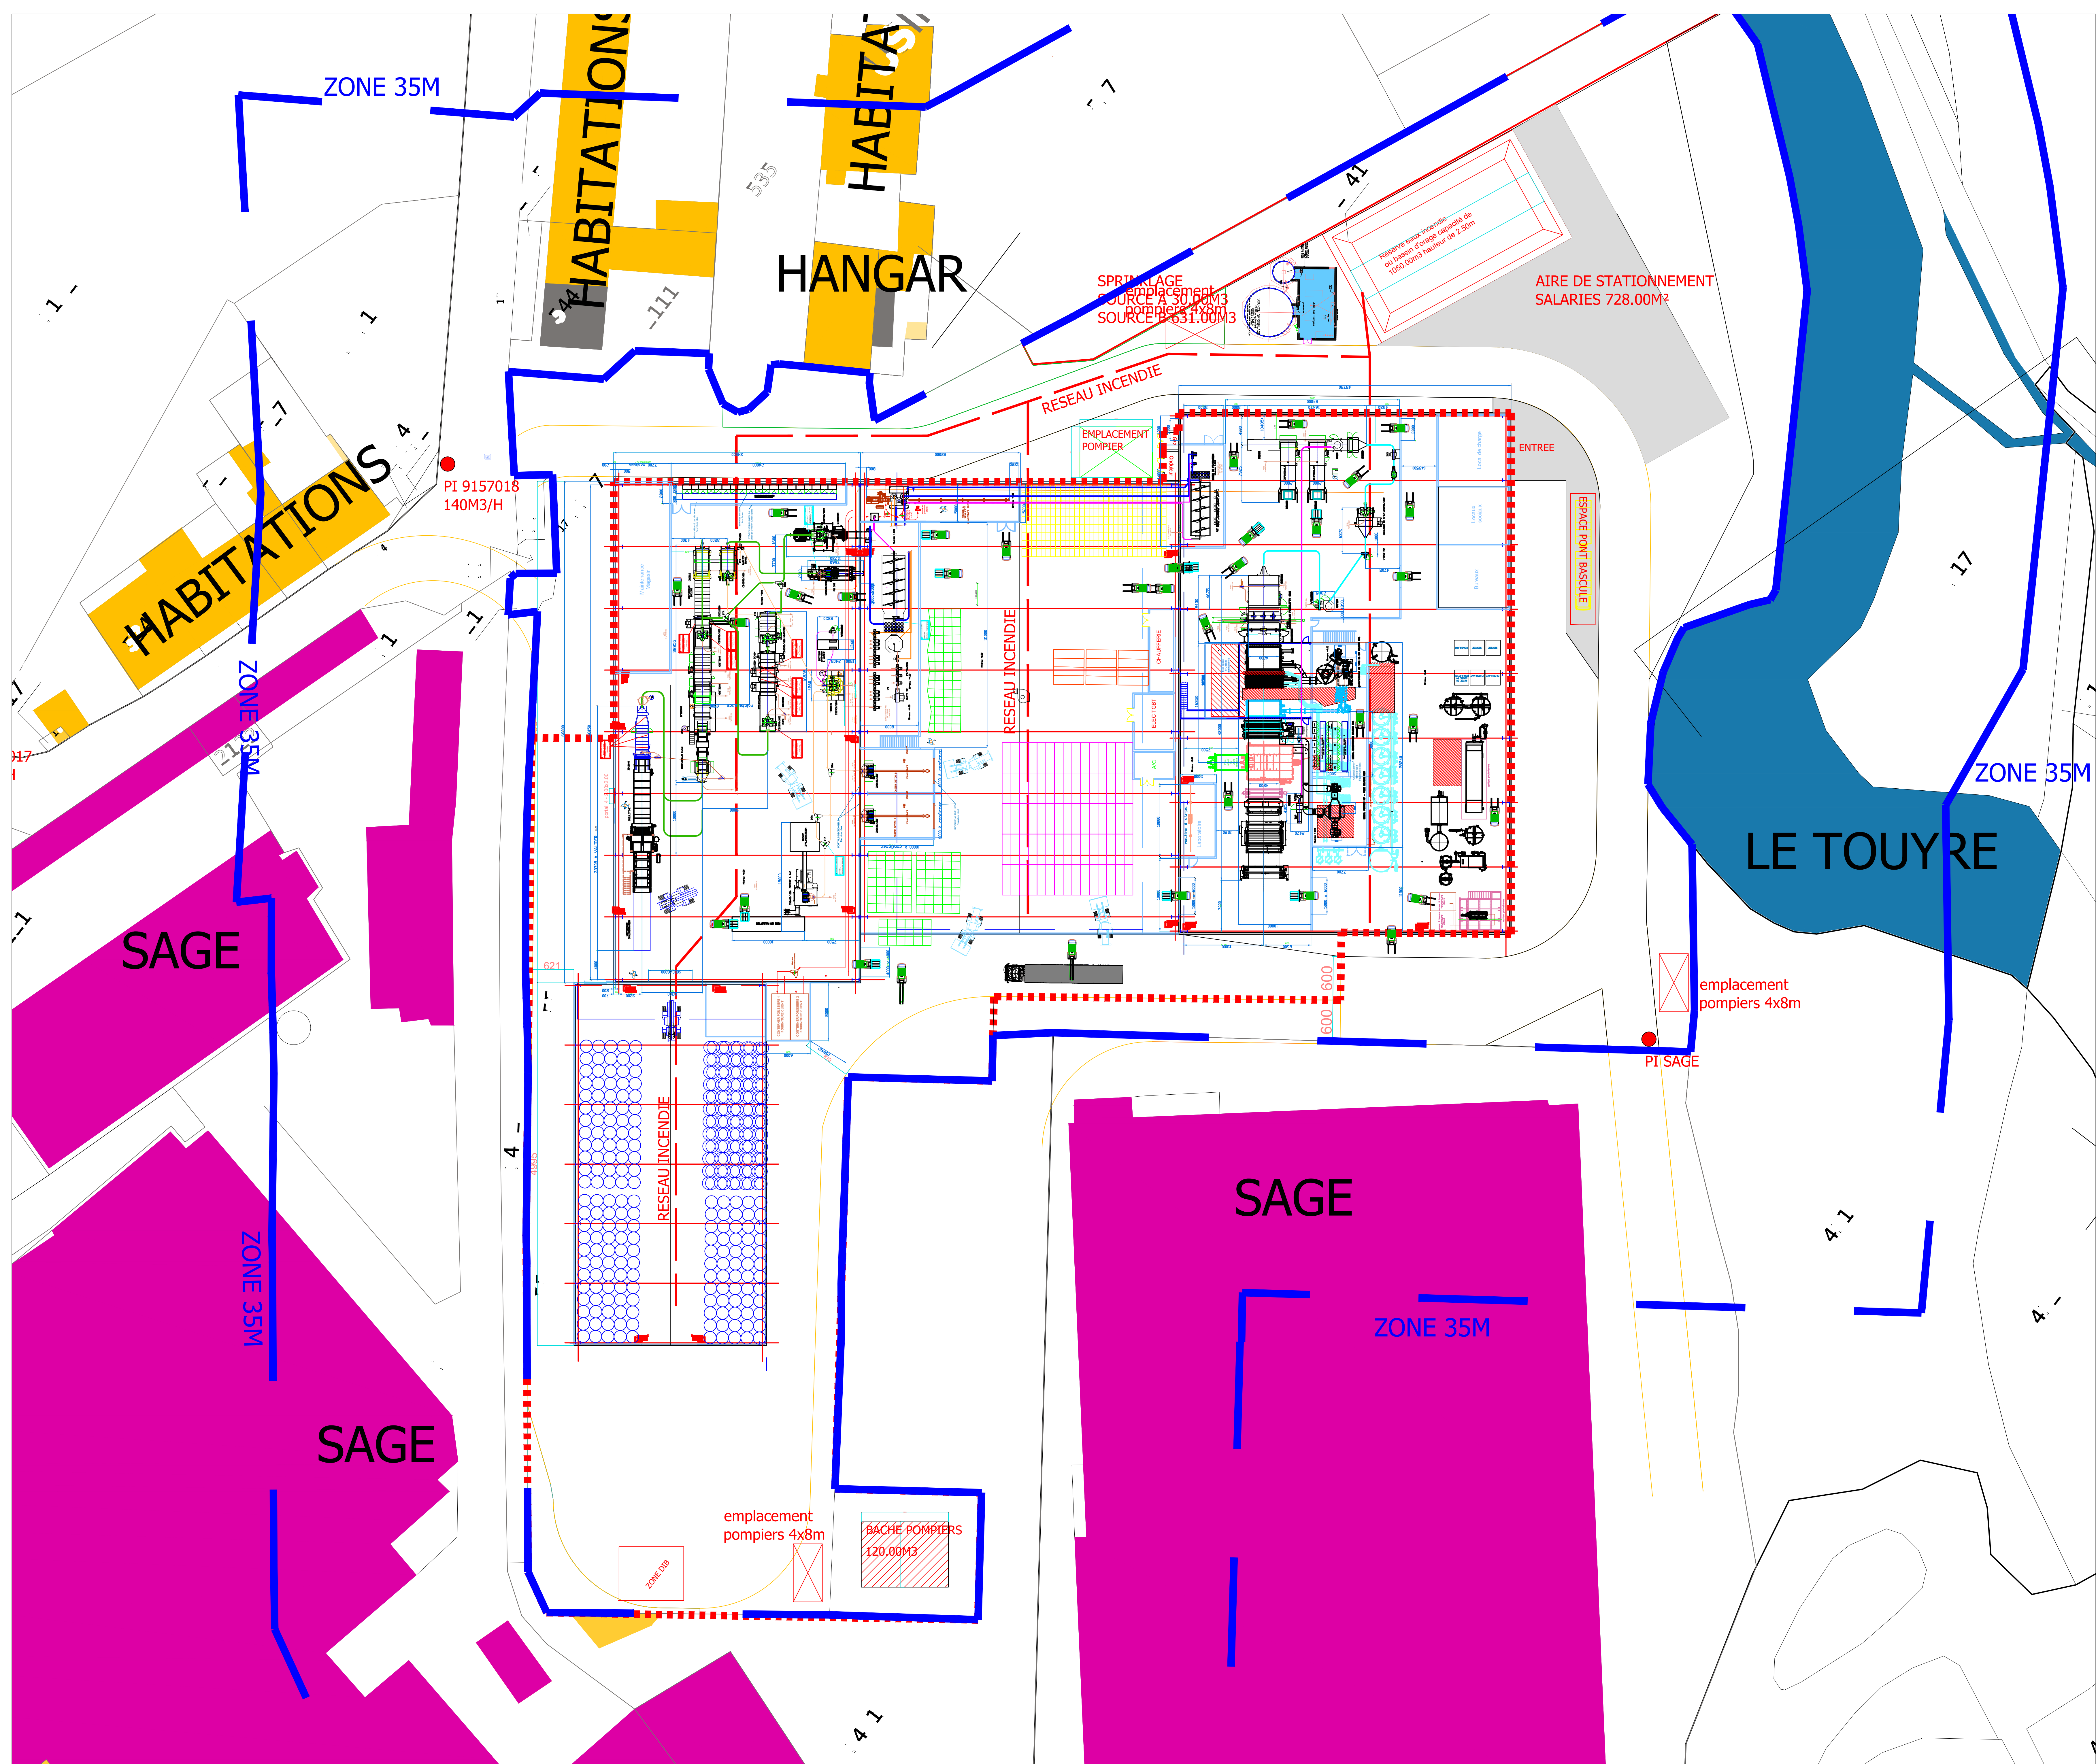

LEGENDE

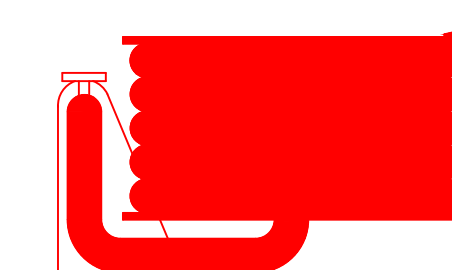**POSTE RIA DN 33**

CONSTRUCTION USINE DE PRODUCTION DE GEOTAXTILE BIOSOURCE

Architecte :

S.A.R.L. DIAS Architectes
42, Avenue Léon Blum - 09300 LAVELANET
Tél: 06 72 89 61 75 Tel: 05 61 05 83 36
E-mail : architecte.dias@gmail.com



ESQUISSE

BUREAU DE CONTROLE :

COODONNATEUR SPS :

PLAN RDC INCENDIE

Echelle
1/300°

Date
DEC 2024



Date	Indice	Modifications

Doc N° _____

APS
APD
PC
DCE
MAR
EXE
DO


dossier

DOSSIER

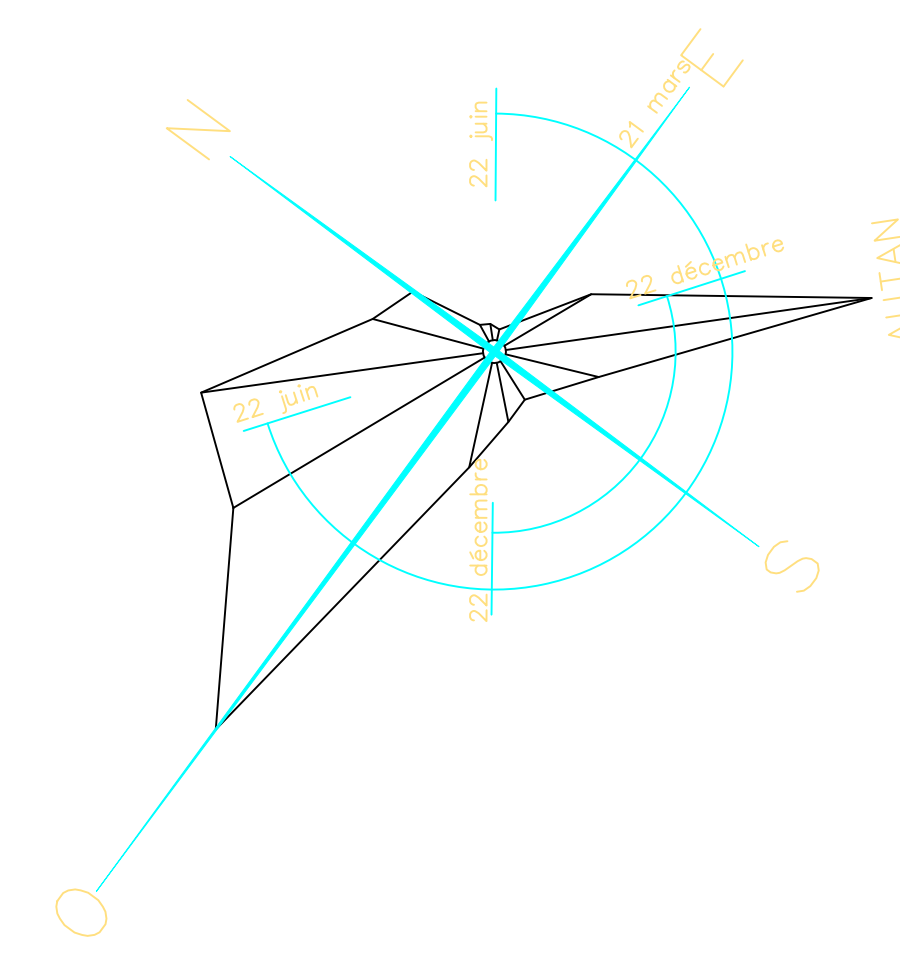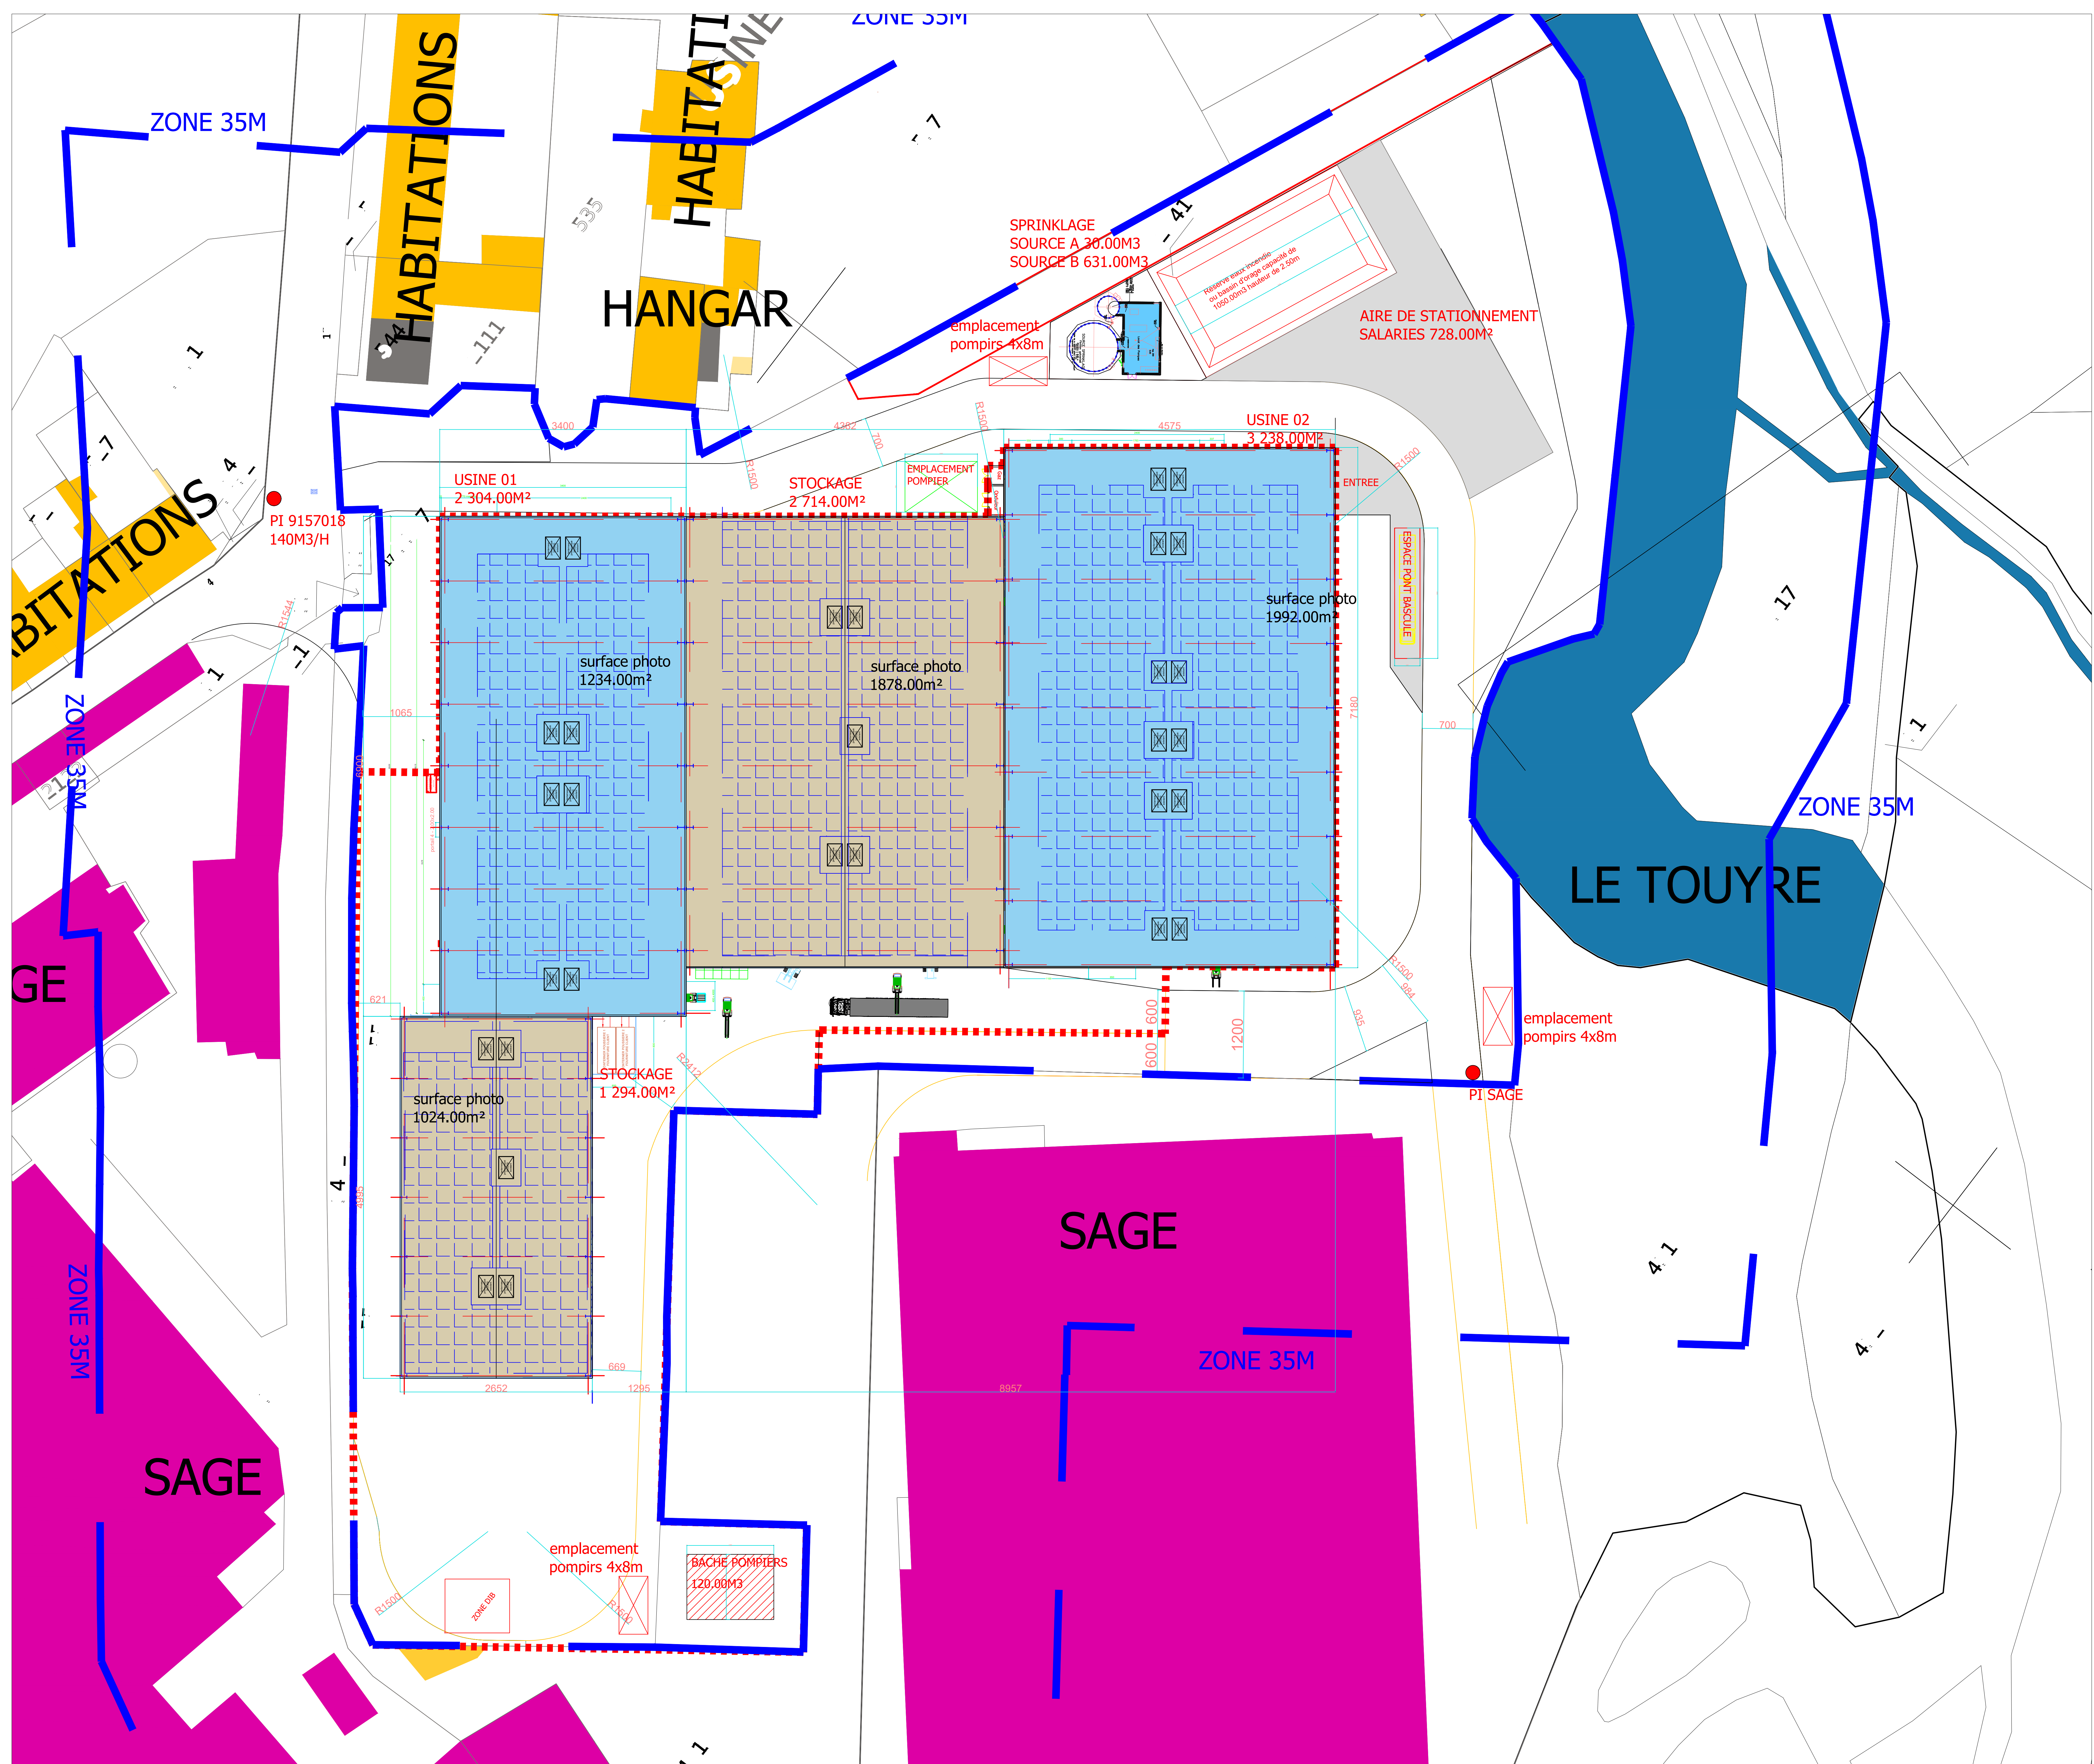

LEGENDE

- LIMITE SECURITE DU SITE
- LIMITE PARCELLE

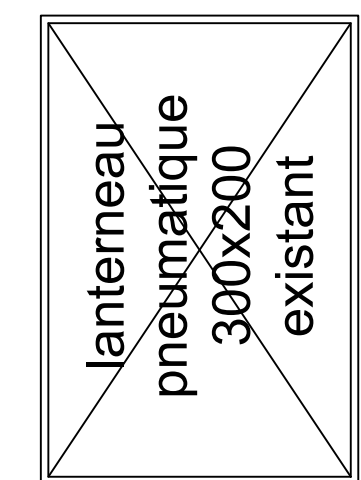


DESENFUMAGE



CONSTRUCTION
USINE DE PRODUCTION
DE GEOTAXTILE
BIOSOURCE

Architecte : S.A.R.L. DIAS Architectes
45, Avenue Leon Blum - 09500 L'AVELANET
Tel: 06 72 89 61 75 - Tel: 05 61 05 83 36
E-mail : architecte.dias@gmail.com

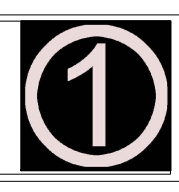

ESQUISSE

BUREAU DE CONTROLE :

COORDONNATEUR SPS :

PLAN MASSE INCENDIE

Echelle
1/300*

Date
DEC
2024

Date	Indice	Modifications	Doc N°

APS	APD	PC	DCE	MAR	EXE	DOE
DOSSIER						