

Octobre 2024

Plans réglementaires du projet de parc éolien de Le Vigeant 2


DEMANDE D'AUTORISATION ENVIRONNEMENTALE

DEPARTEMENT : VIENNE (86)

COMMUNES : LE VIGEANT ET USSON-DU-POITOU

**Pièce 9.4 : Plan de masse du Dossier de
Demande d'Autorisation
Environnementale**


Parc Éolien de Le Vigeant 2
1/25 000 sur format A4

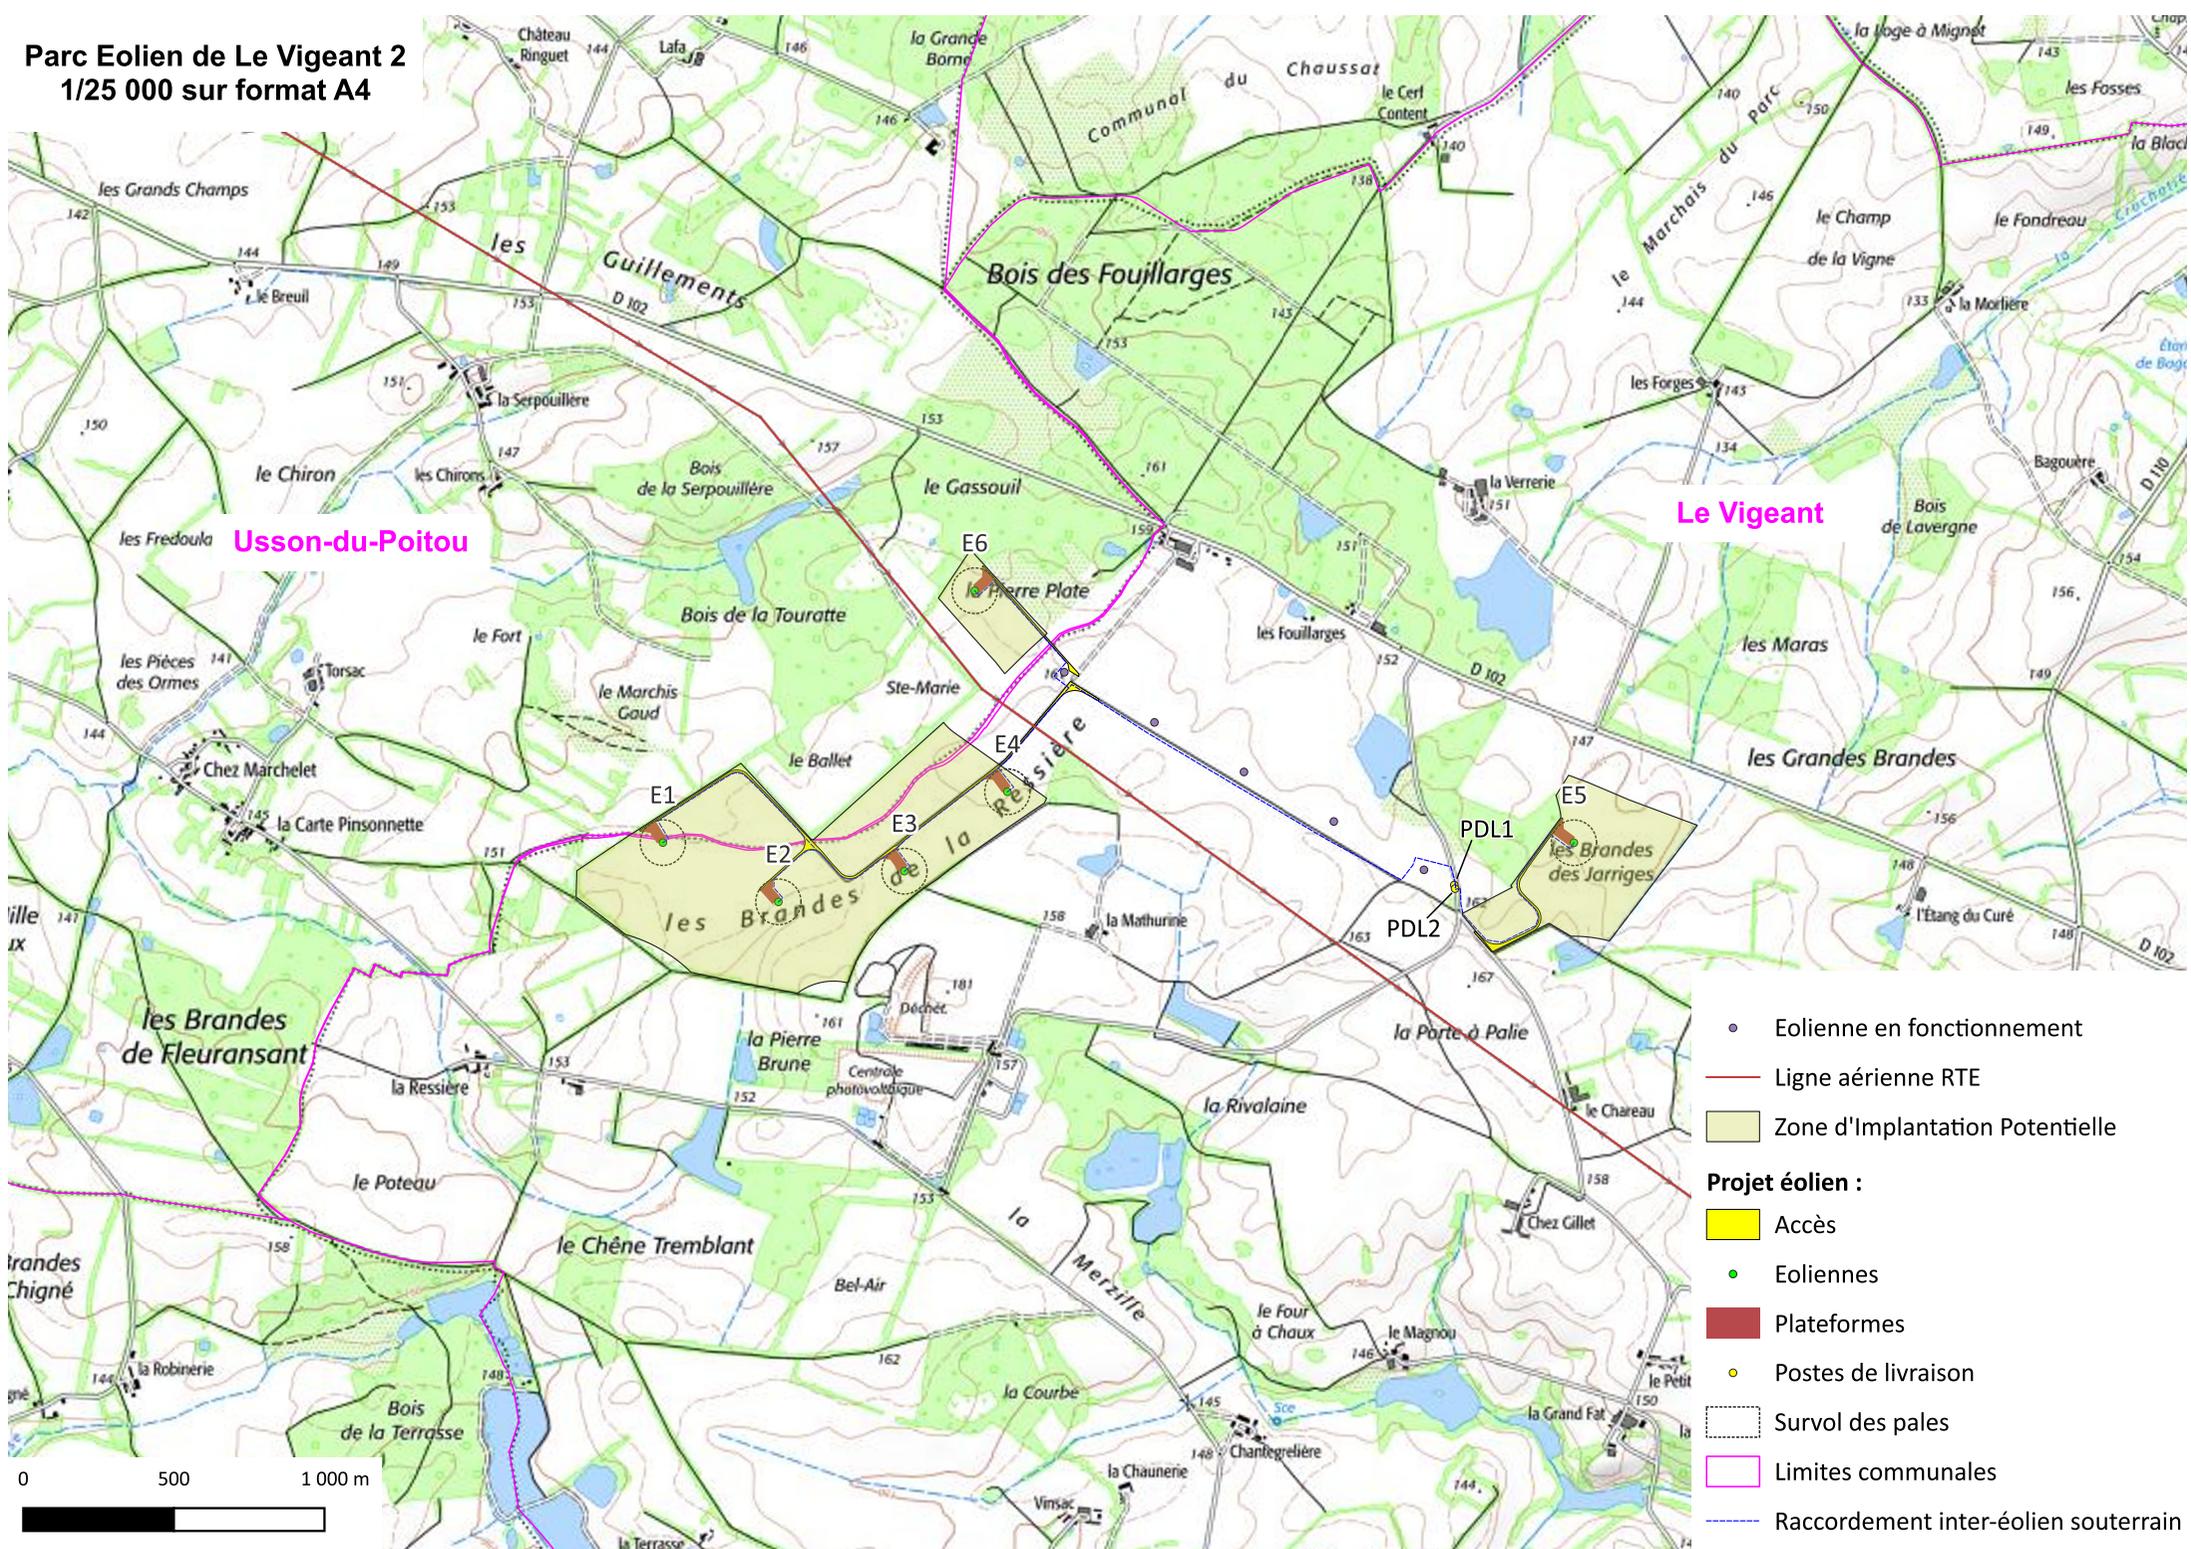

Le Vigeant


Usson-du-Poitou

- Eolienne en fonctionnement
- Ligne aérienne RTE
- Zone d'Implantation Potentielle
- Projet éolien :**
- Accès
- Eoliennes
- Plateformes
- Postes de livraison
- Survol des pales
- Limites communales
- Raccordement inter-éolien souterrain

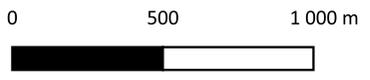

Usson-du-Poitou

Le Vigeant

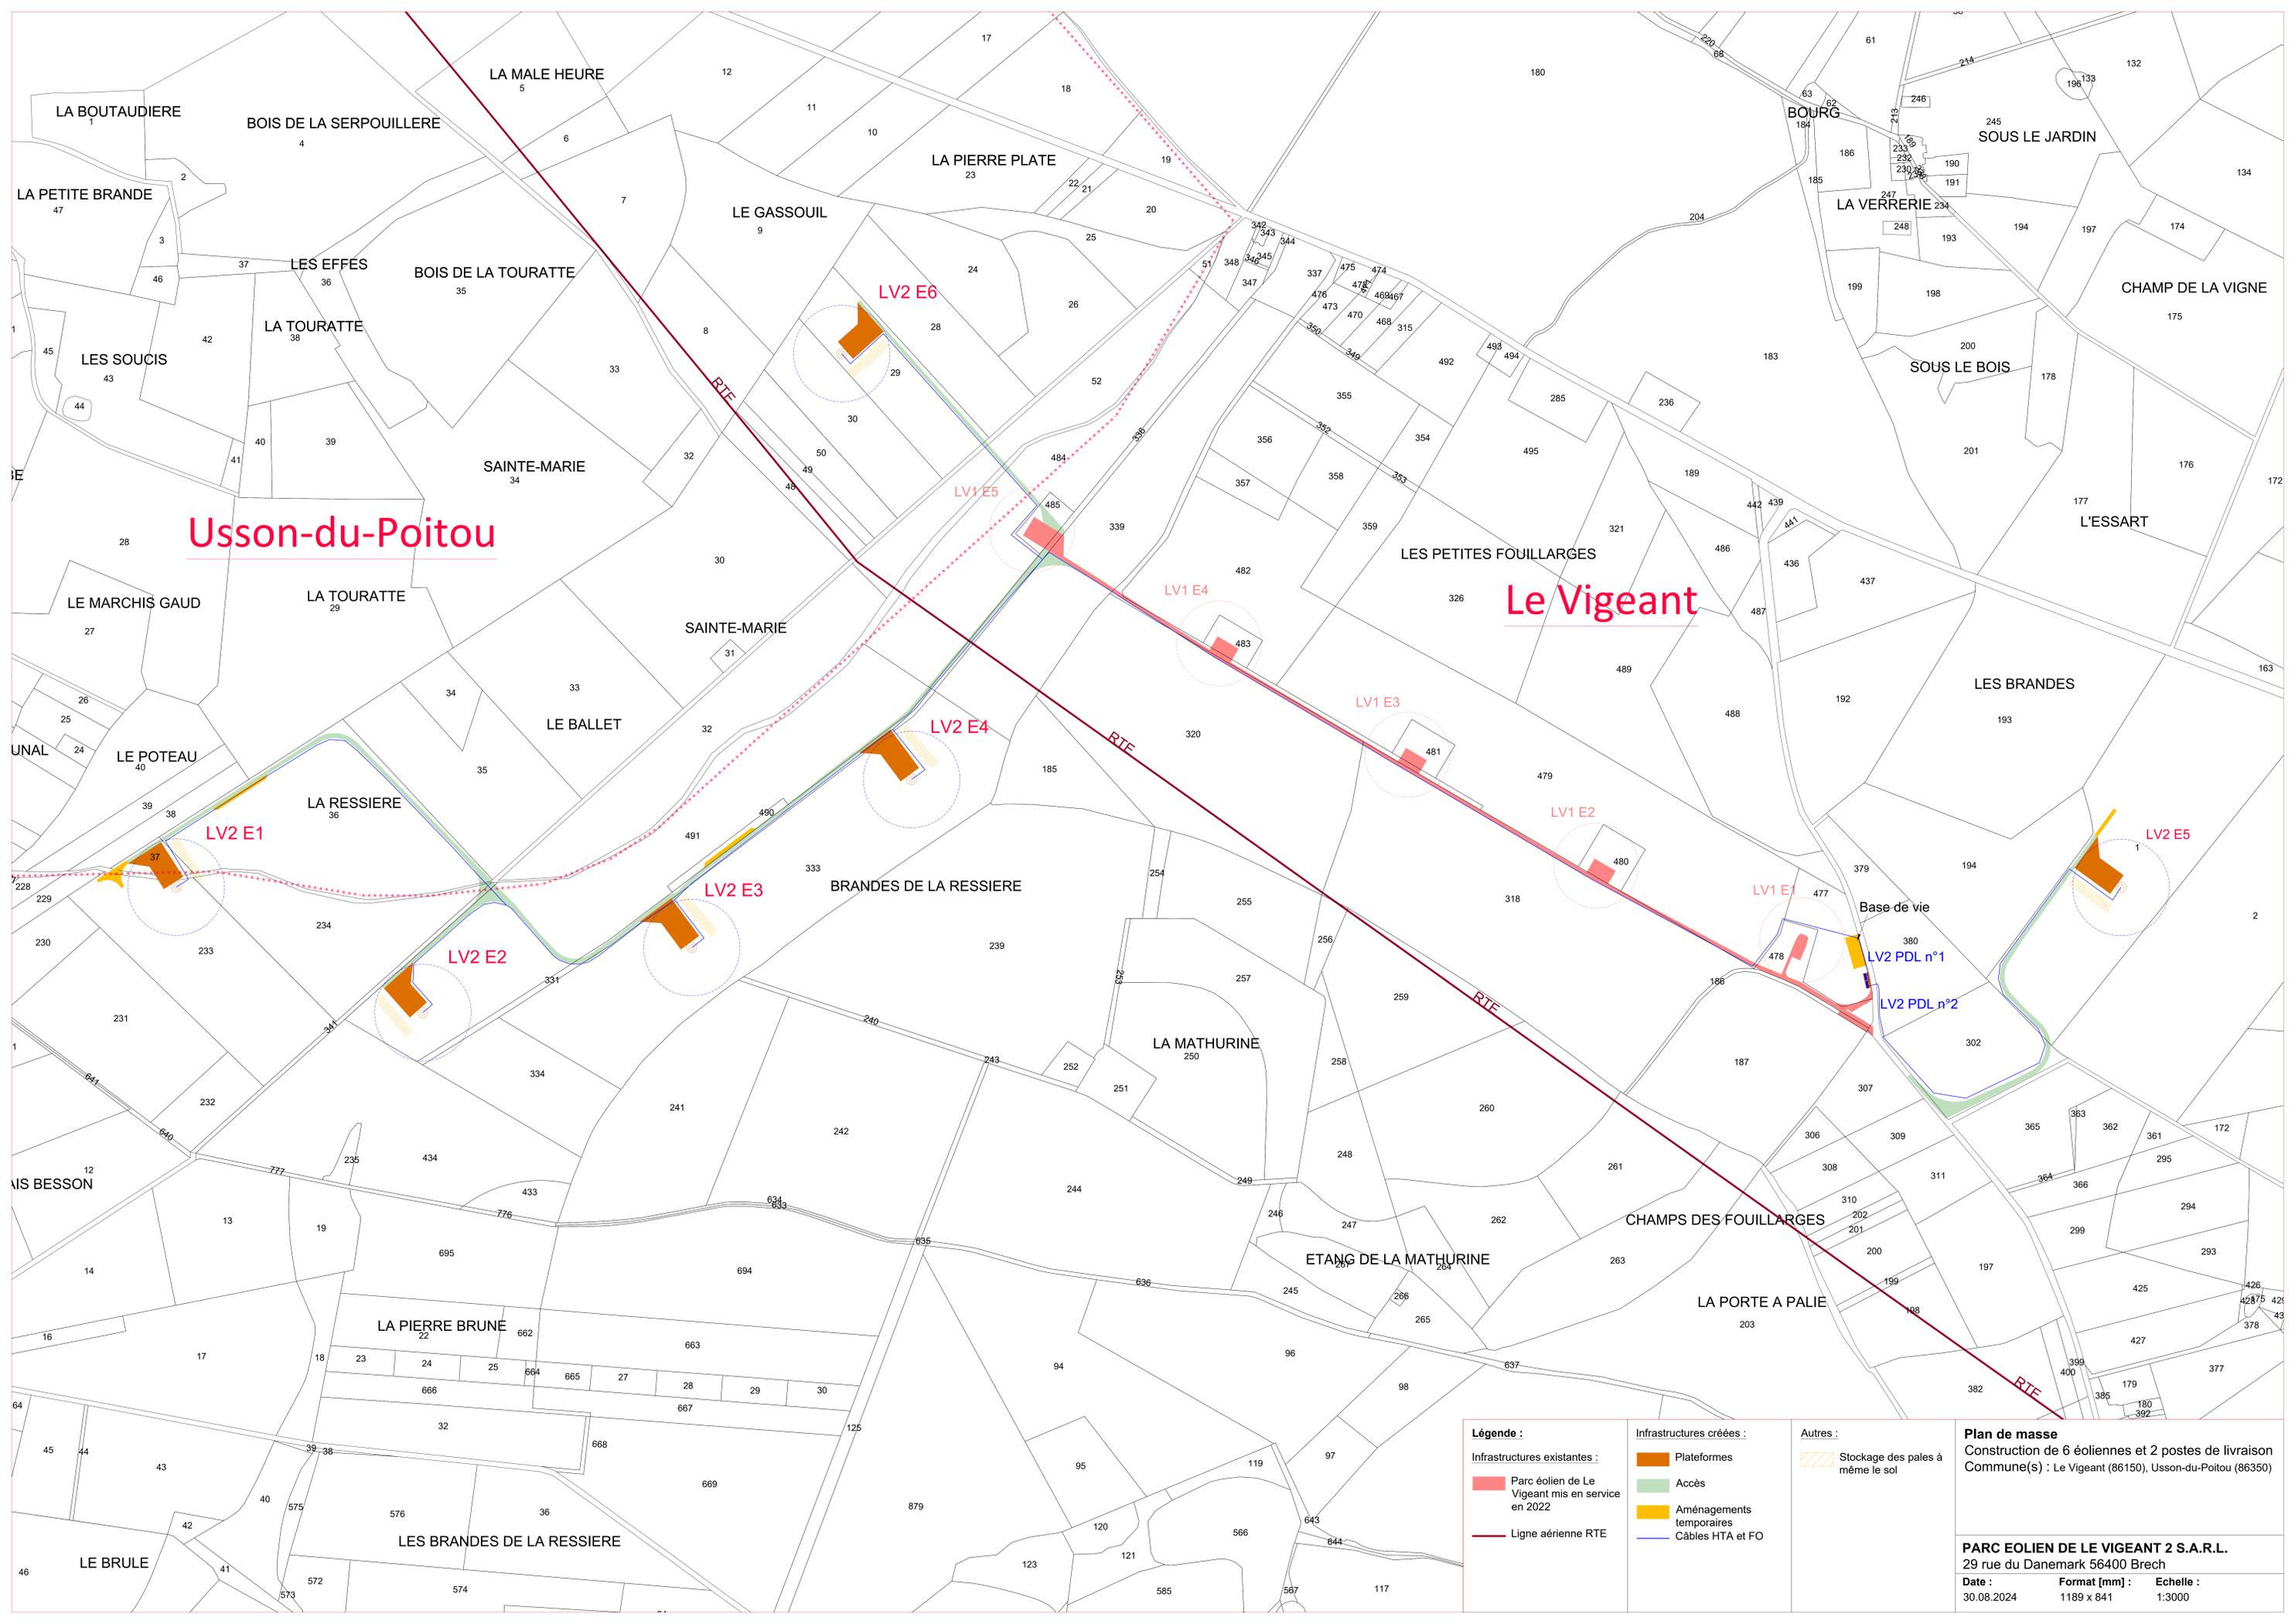

Légende :	Infrastructures créées :	Autres :	Plan de masse
Infrastructures existantes :	Plateformes	Stockage des pales à même le sol	Construction de 6 éoliennes et 2 postes de livraison
Parc éolien de Le Vigeant mis en service en 2022	Accès		Commune(s) : Le Vigeant (86150), Usson-du-Poitou (86350)
Ligne aérienne RTE	Aménagements temporaires		PARC EOLIEN DE LE VIGEANT 2 S.A.R.L.
	Câbles HTA et FO		29 rue du Danemark 56400 Brech
			Date : 30.08.2024
			Format [mm] : 1189 x 841
			Echelle : 1:3000