


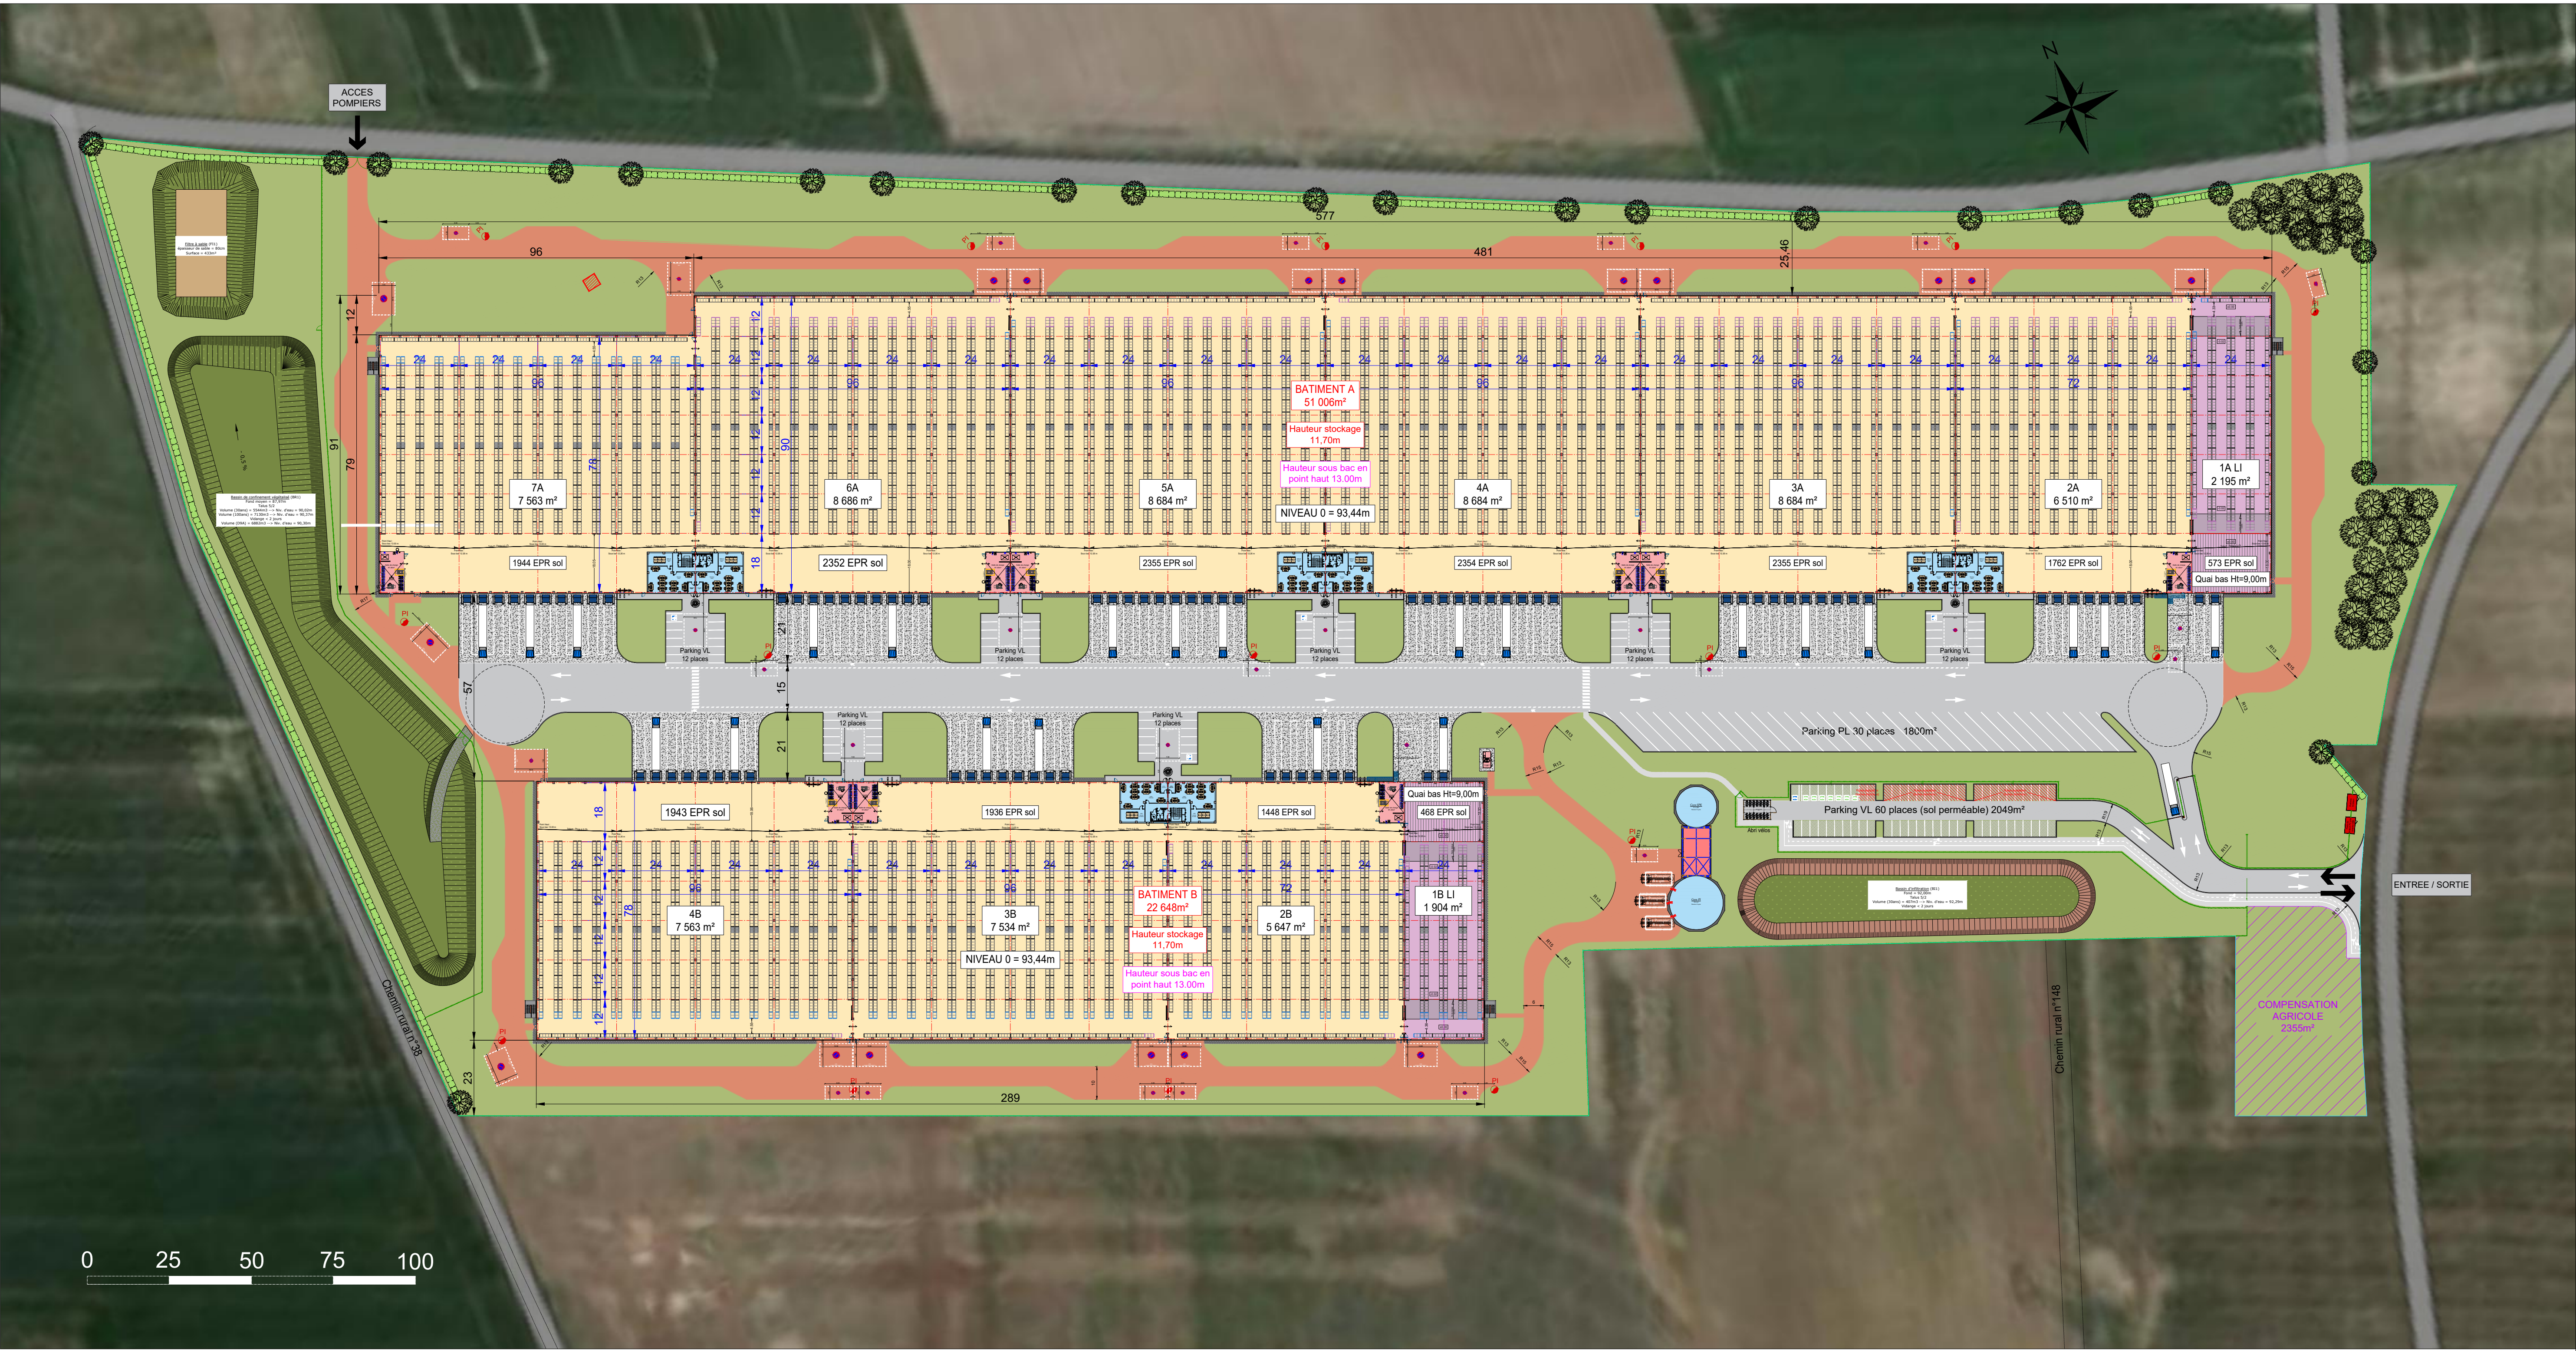

MAITRE D'OUVRAGE

BATILOGISTIC

Rue de l'Europe
57 370 PHALSBOURG
Tél. : 03 87 23 12 12
Fax : 03 87 24 11 45

MAITRE D'OEUVRE

NGCONCEPT
Real Estate & Asset Management


Rue de l'Europe
57370 PHALSBOURG
Tél. : 03 87 23 12 39
Fax : 03 87 24 26 97

Nom de la plate-forme / Name of platform

BLE • BLERE - BLOIS

310 Boulevard Alexandra David-Néel, ZA Sublaines Bois Gaulpied, 37150 Bléré

Tranche / Phase	Contenu de la tranche / Content of the phase

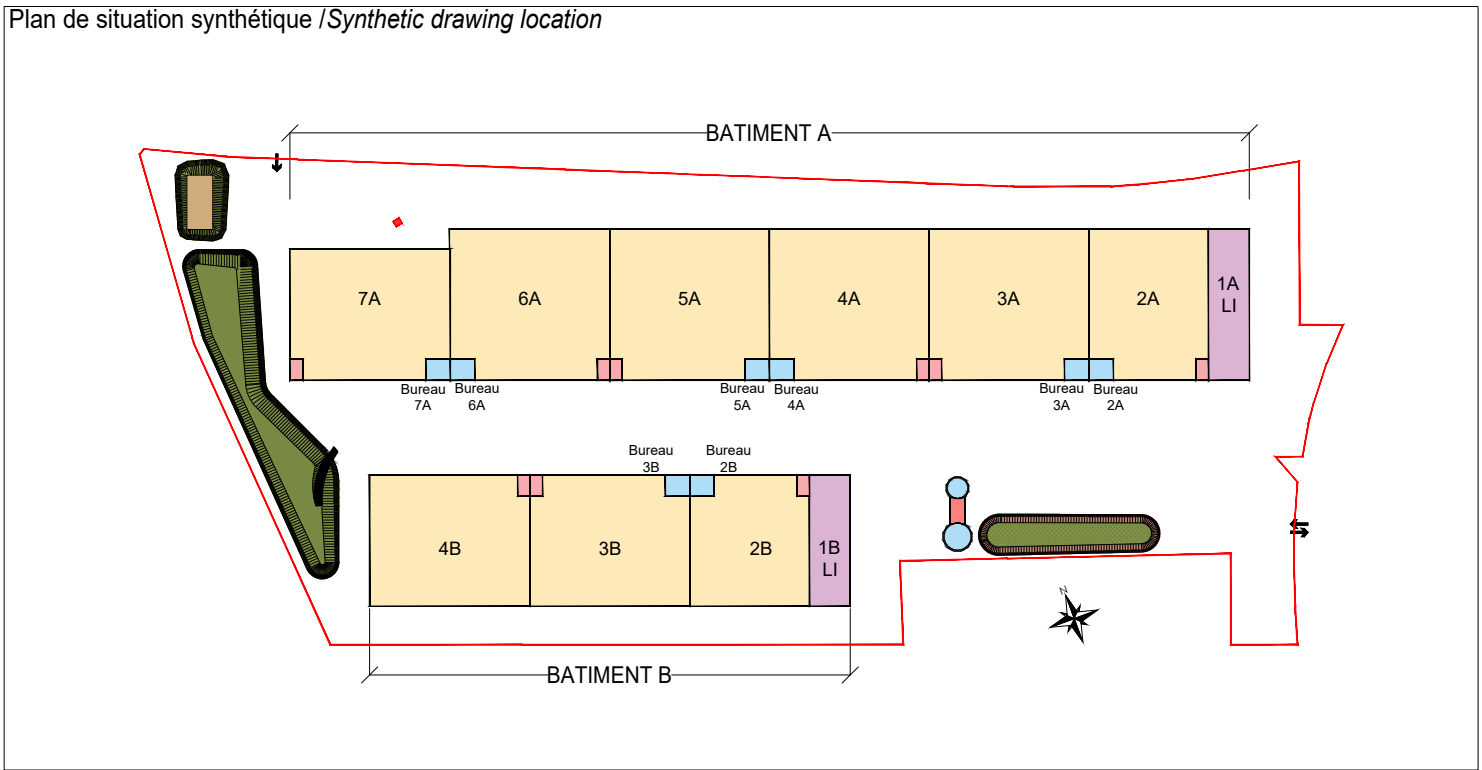

Type de phase / Type of project phase	Indice / Index	Date de / of révision
AVP	0	
Nom du plan / Drawing name		
PLAN DE MASSE		

Créé le / Created on :	12.05.2023	Dessiné par / Drawn by :	R.F.
Echelle / Scale :	1/1000	Approuvé par / Approved by :	D.J.
Papier / Paper size :	A2		(1000x420)

Ce document est strictement confidentiel et ne peut être communiqué, copié ou reproduit sans l'accord écrit de NG Concept
This document is strictly confidential and may not be disclosed, copied or reproduced without the written consent of NG Concept