


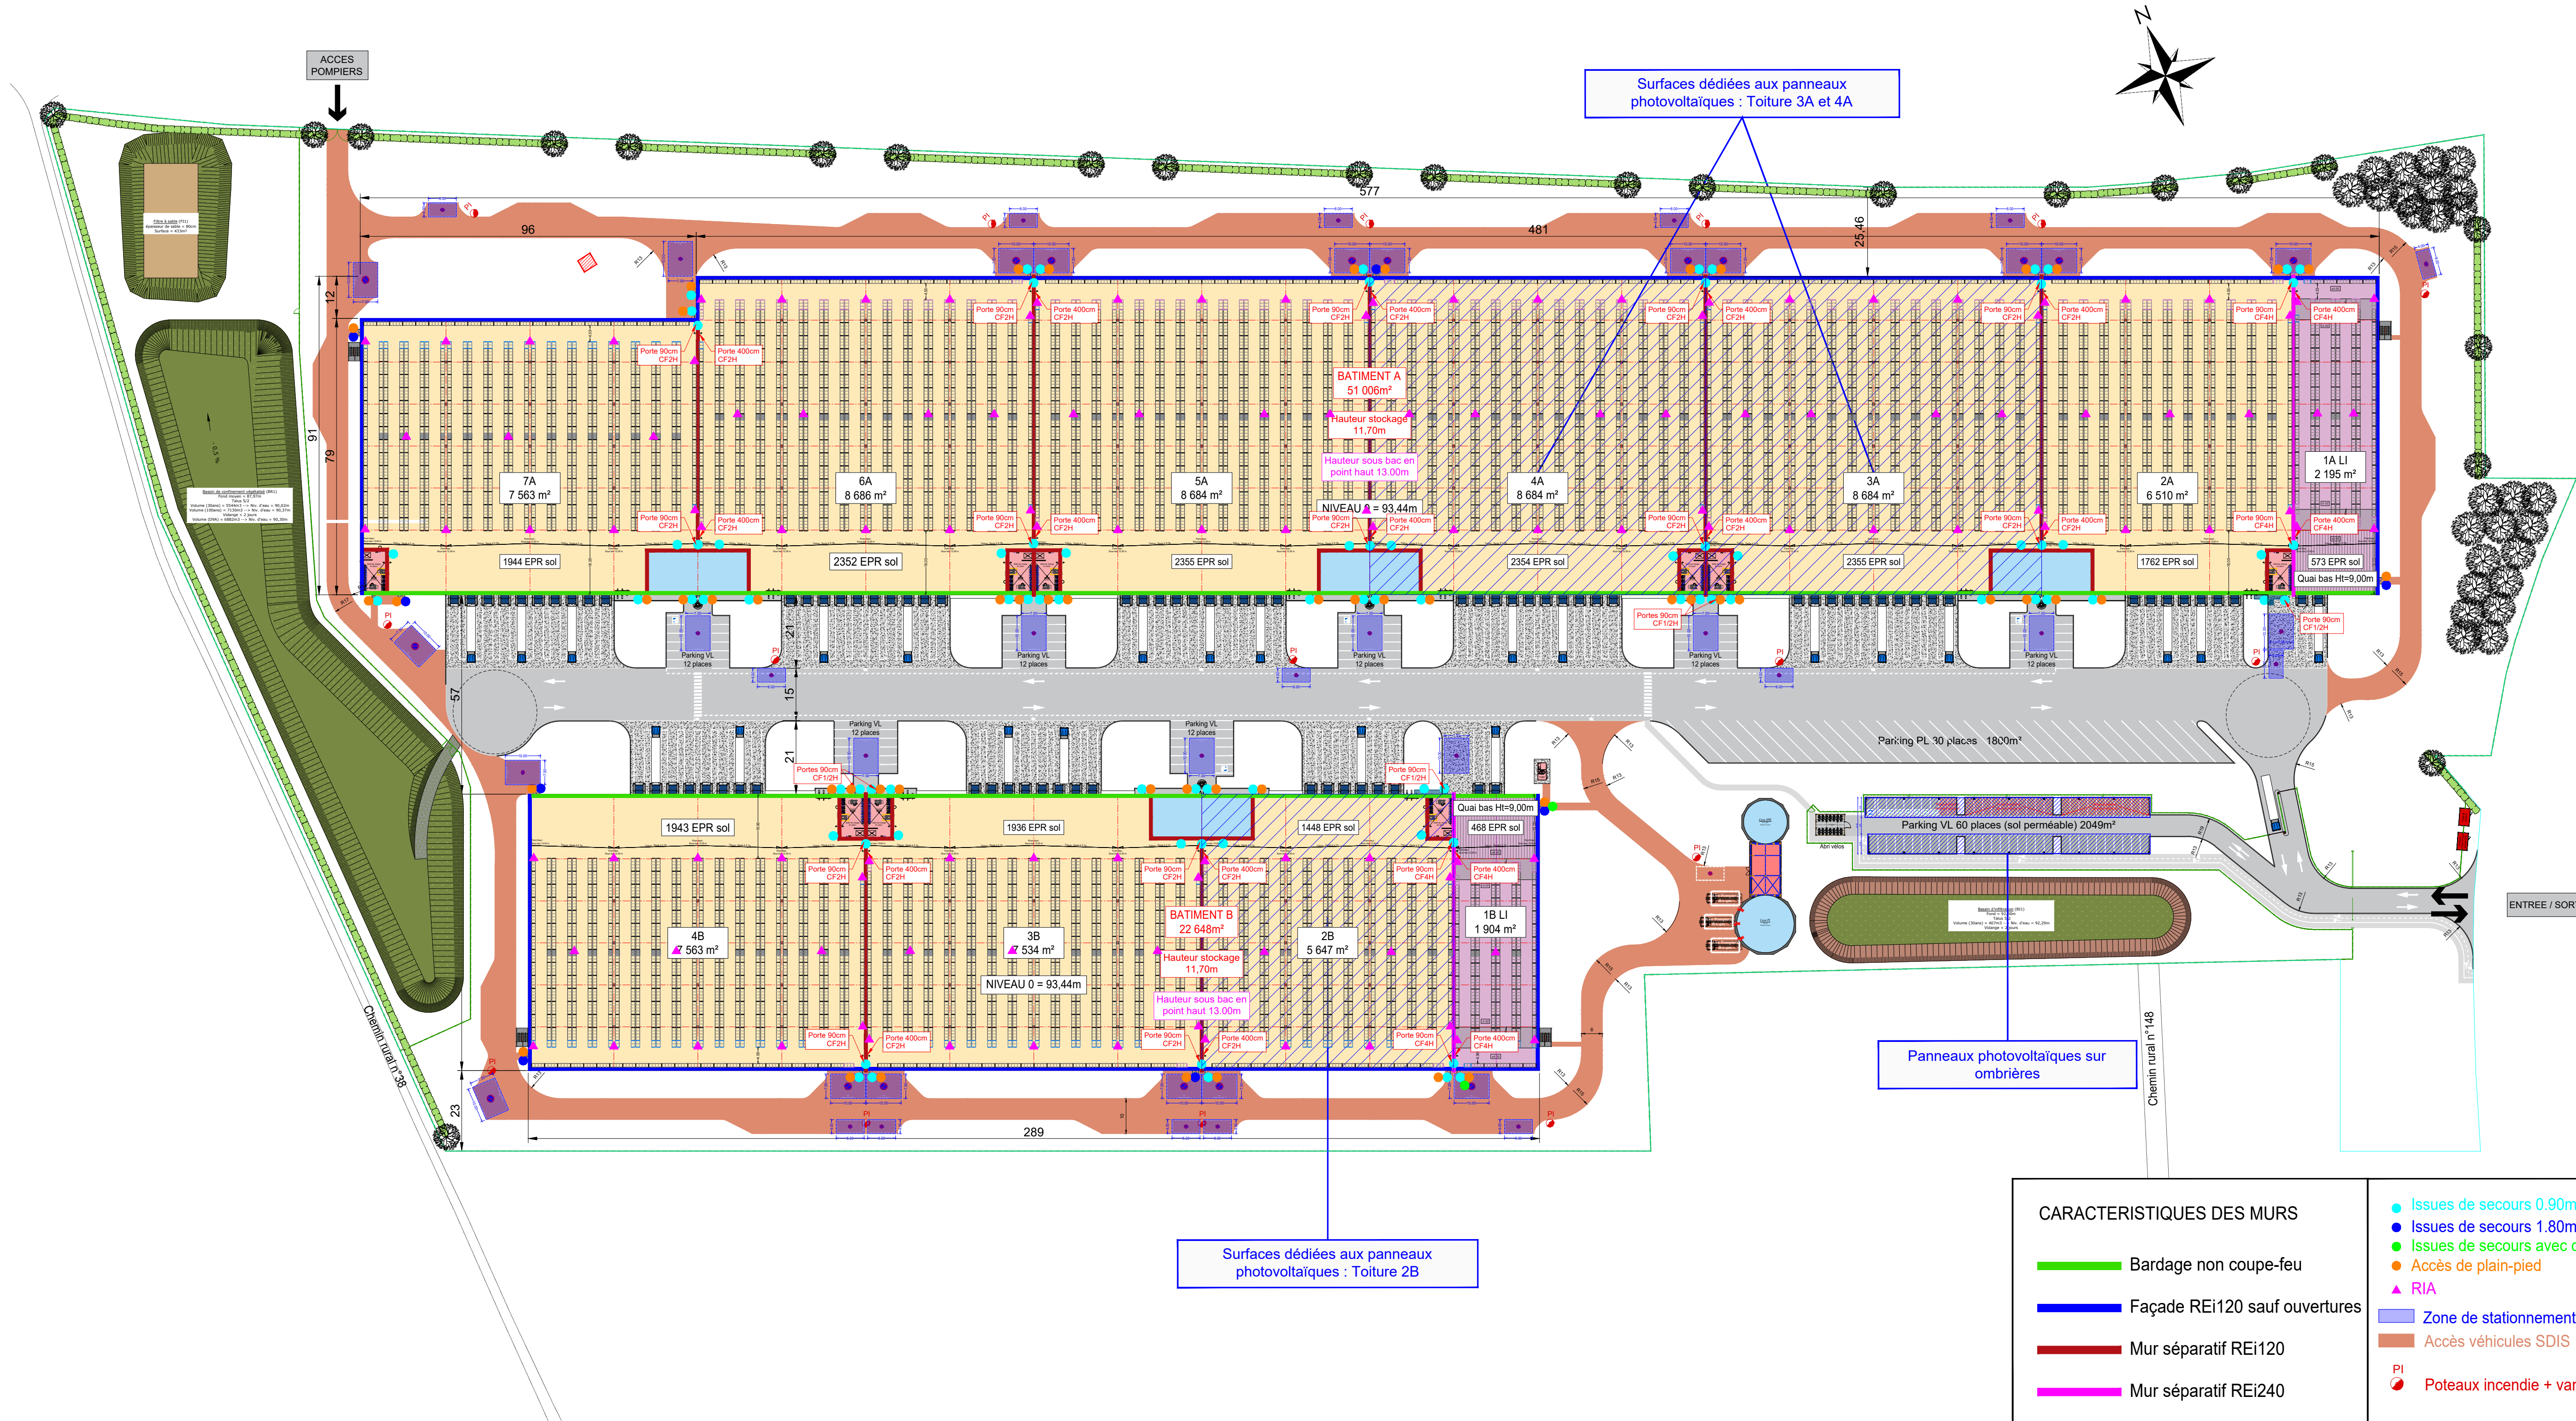

CARACTERISTIQUES DES MURS	
	Bardage non coupe-feu
	Façade REi120 sauf ouvertures
	Mur séparatif REi120
	Mur séparatif REi240
	Issues de secours 0.90m
	Issues de secours 1.80m
	Issues de secours avec cale-porte
	Accès de plain-pied
	RIA
	Zone de stationnement pompiers
	Accès véhicules SDIS
	Poteaux incendie + vanne d'isolement

MAITRE D'OUVRAGE

BATILOGISTIC

Rue de l'Europe
57 370 PHALSBURG
Tél. : 03 87 23 12 12
Fax : 03 87 24 11 45

MAITRE D'OEUVRE

NGCONCEPT

Real Estate & Asset Management
Rue de l'Europe
57370 PHALSBURG
Tél. : 03 87 23 12 39
Fax : 03 87 24 26 97

Nom de la plate-forme / Name of platform

BLE • BLERE - BLOIS
310 Boulevard Alexandra David-Neel, ZA Sublaines Bois Gaulpied, 37150 Bléré

Tranche / Phase

Contenu de la tranche / Content of the phase

Plan de situation synthétique / Synthetic drawing location

Type de phase / Type of project phase

Indice / Index

Date de / of révision

AVP

0

Nom du plan / Drawing name

PLAN DE PROTECTION INCENDIE

Créé le / Created on : 25.09.2024

Dessiné par / Drawn by : R.F.

Echelle / Scale : 1/1000

Approuvé par / Approved by : D.J.

Papier / Paper size : A2

(1000x420)

Ce document est strictement confidentiel et ne peut être communiqué, copié ou reproduit sans l'accord écrit de NG Concept

This document is strictly confidential and may not be disclosed, copied or reproduced without the written consent of NG Concept

BLERE_AVP_NGC_PLAN DE MASSE_IND0_16.01.2025.DWG