


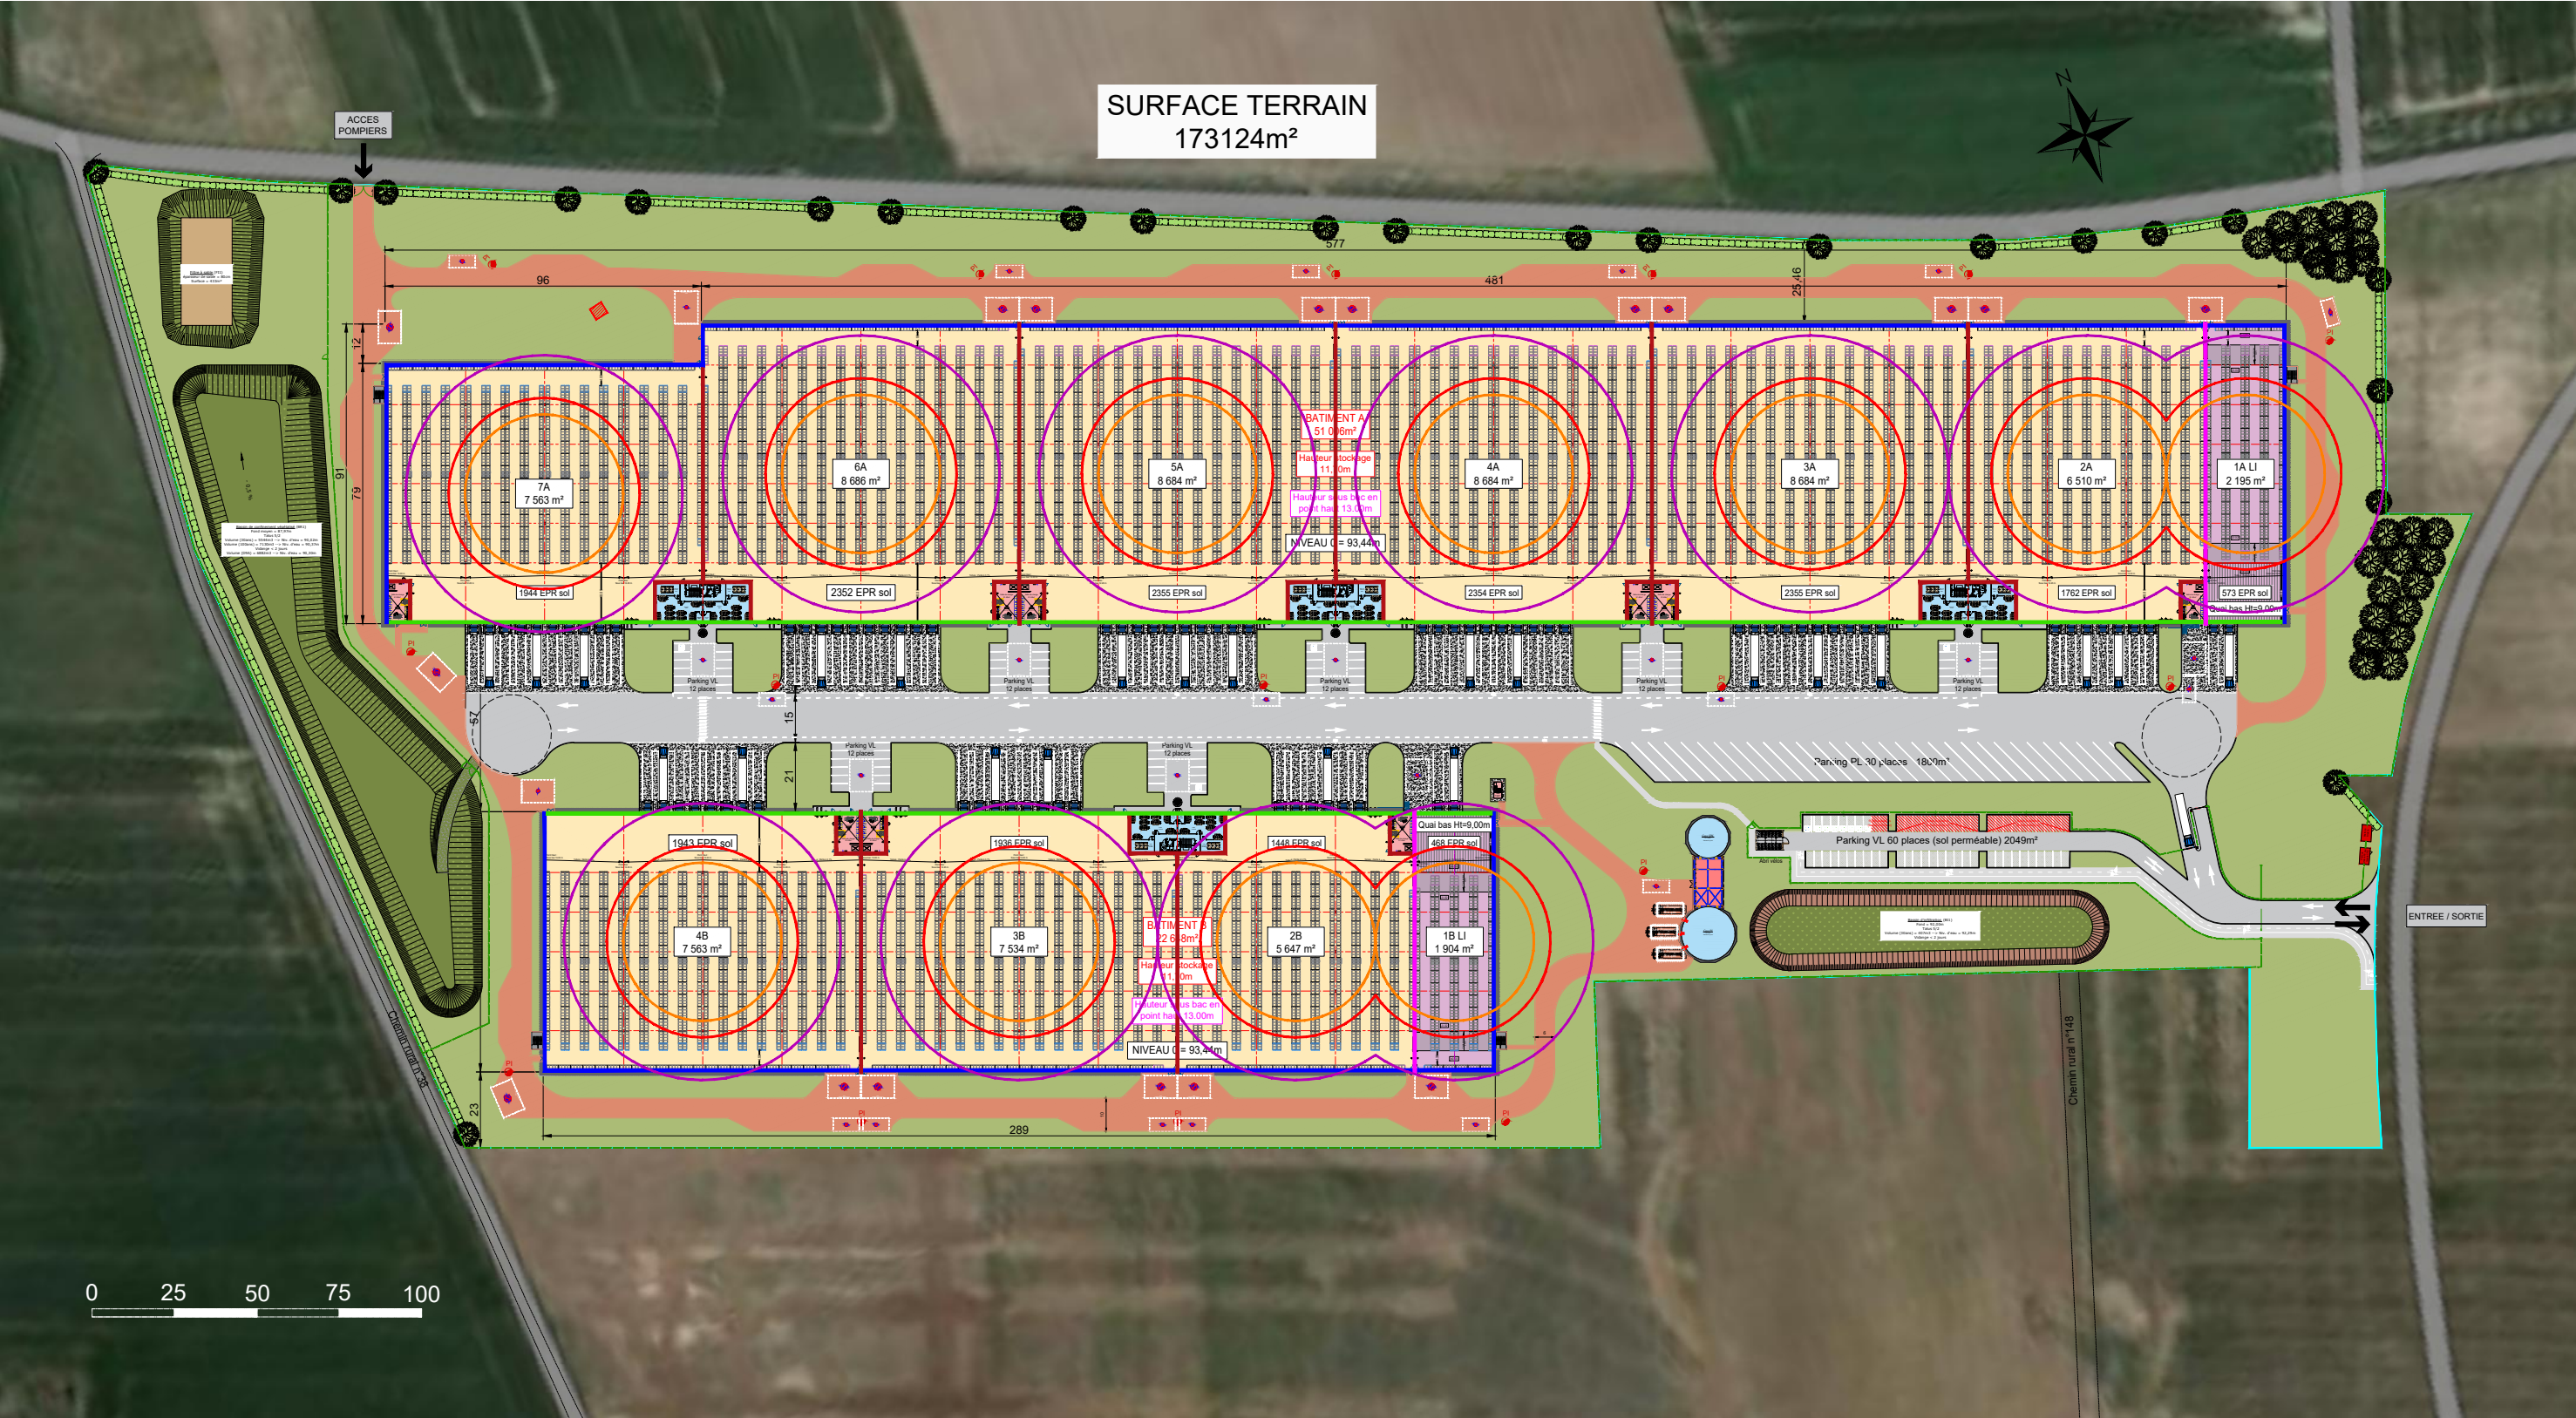

CARACTERISTIQUES DES MURS

- Bardage non coupe-feu
- Façade REi120 sauf ouvertures
- Mur séparatif REi120
- Mur séparatif REi240

- Limite terrain
- Clôture

LEGENDE DES FLUX TOXIQUES

- Hauteur 30m
- Hauteur 40m
- Hauteur 50m

BATI LOGISTIC

NG CONCEPT
Real Estate & Asset Management

BLERE

Phase : AVP

0

Date / Date :

Créé le / Created on :

23.01.2025

Echelle / Scale :

-

PLAN DES FLUX TOXIQUES
SEI - Plastique

Modification / Modification :

Dessiné par / Drawn by :

R.F.


Approuvé par / Approved by :

M.S.

Ce document est strictement confidentiel et ne peut être communiqué, copié ou reproduit sans l'accord écrit de FM LOGISTIC
This drawing is strictly confidential and cannot be transmitted, copied or reproduced without permission written of FM LOGISTIC

C:\USERS\RFICHTER\DOCUMENTS\PLANS\15. BLERE\BLERE_AVP_NGC_PLAN DE MASSE_INDEX_23.01.2025.DWG

Imprimé par RACHEL FICHTER
Imprimé le 23 janvier 2025

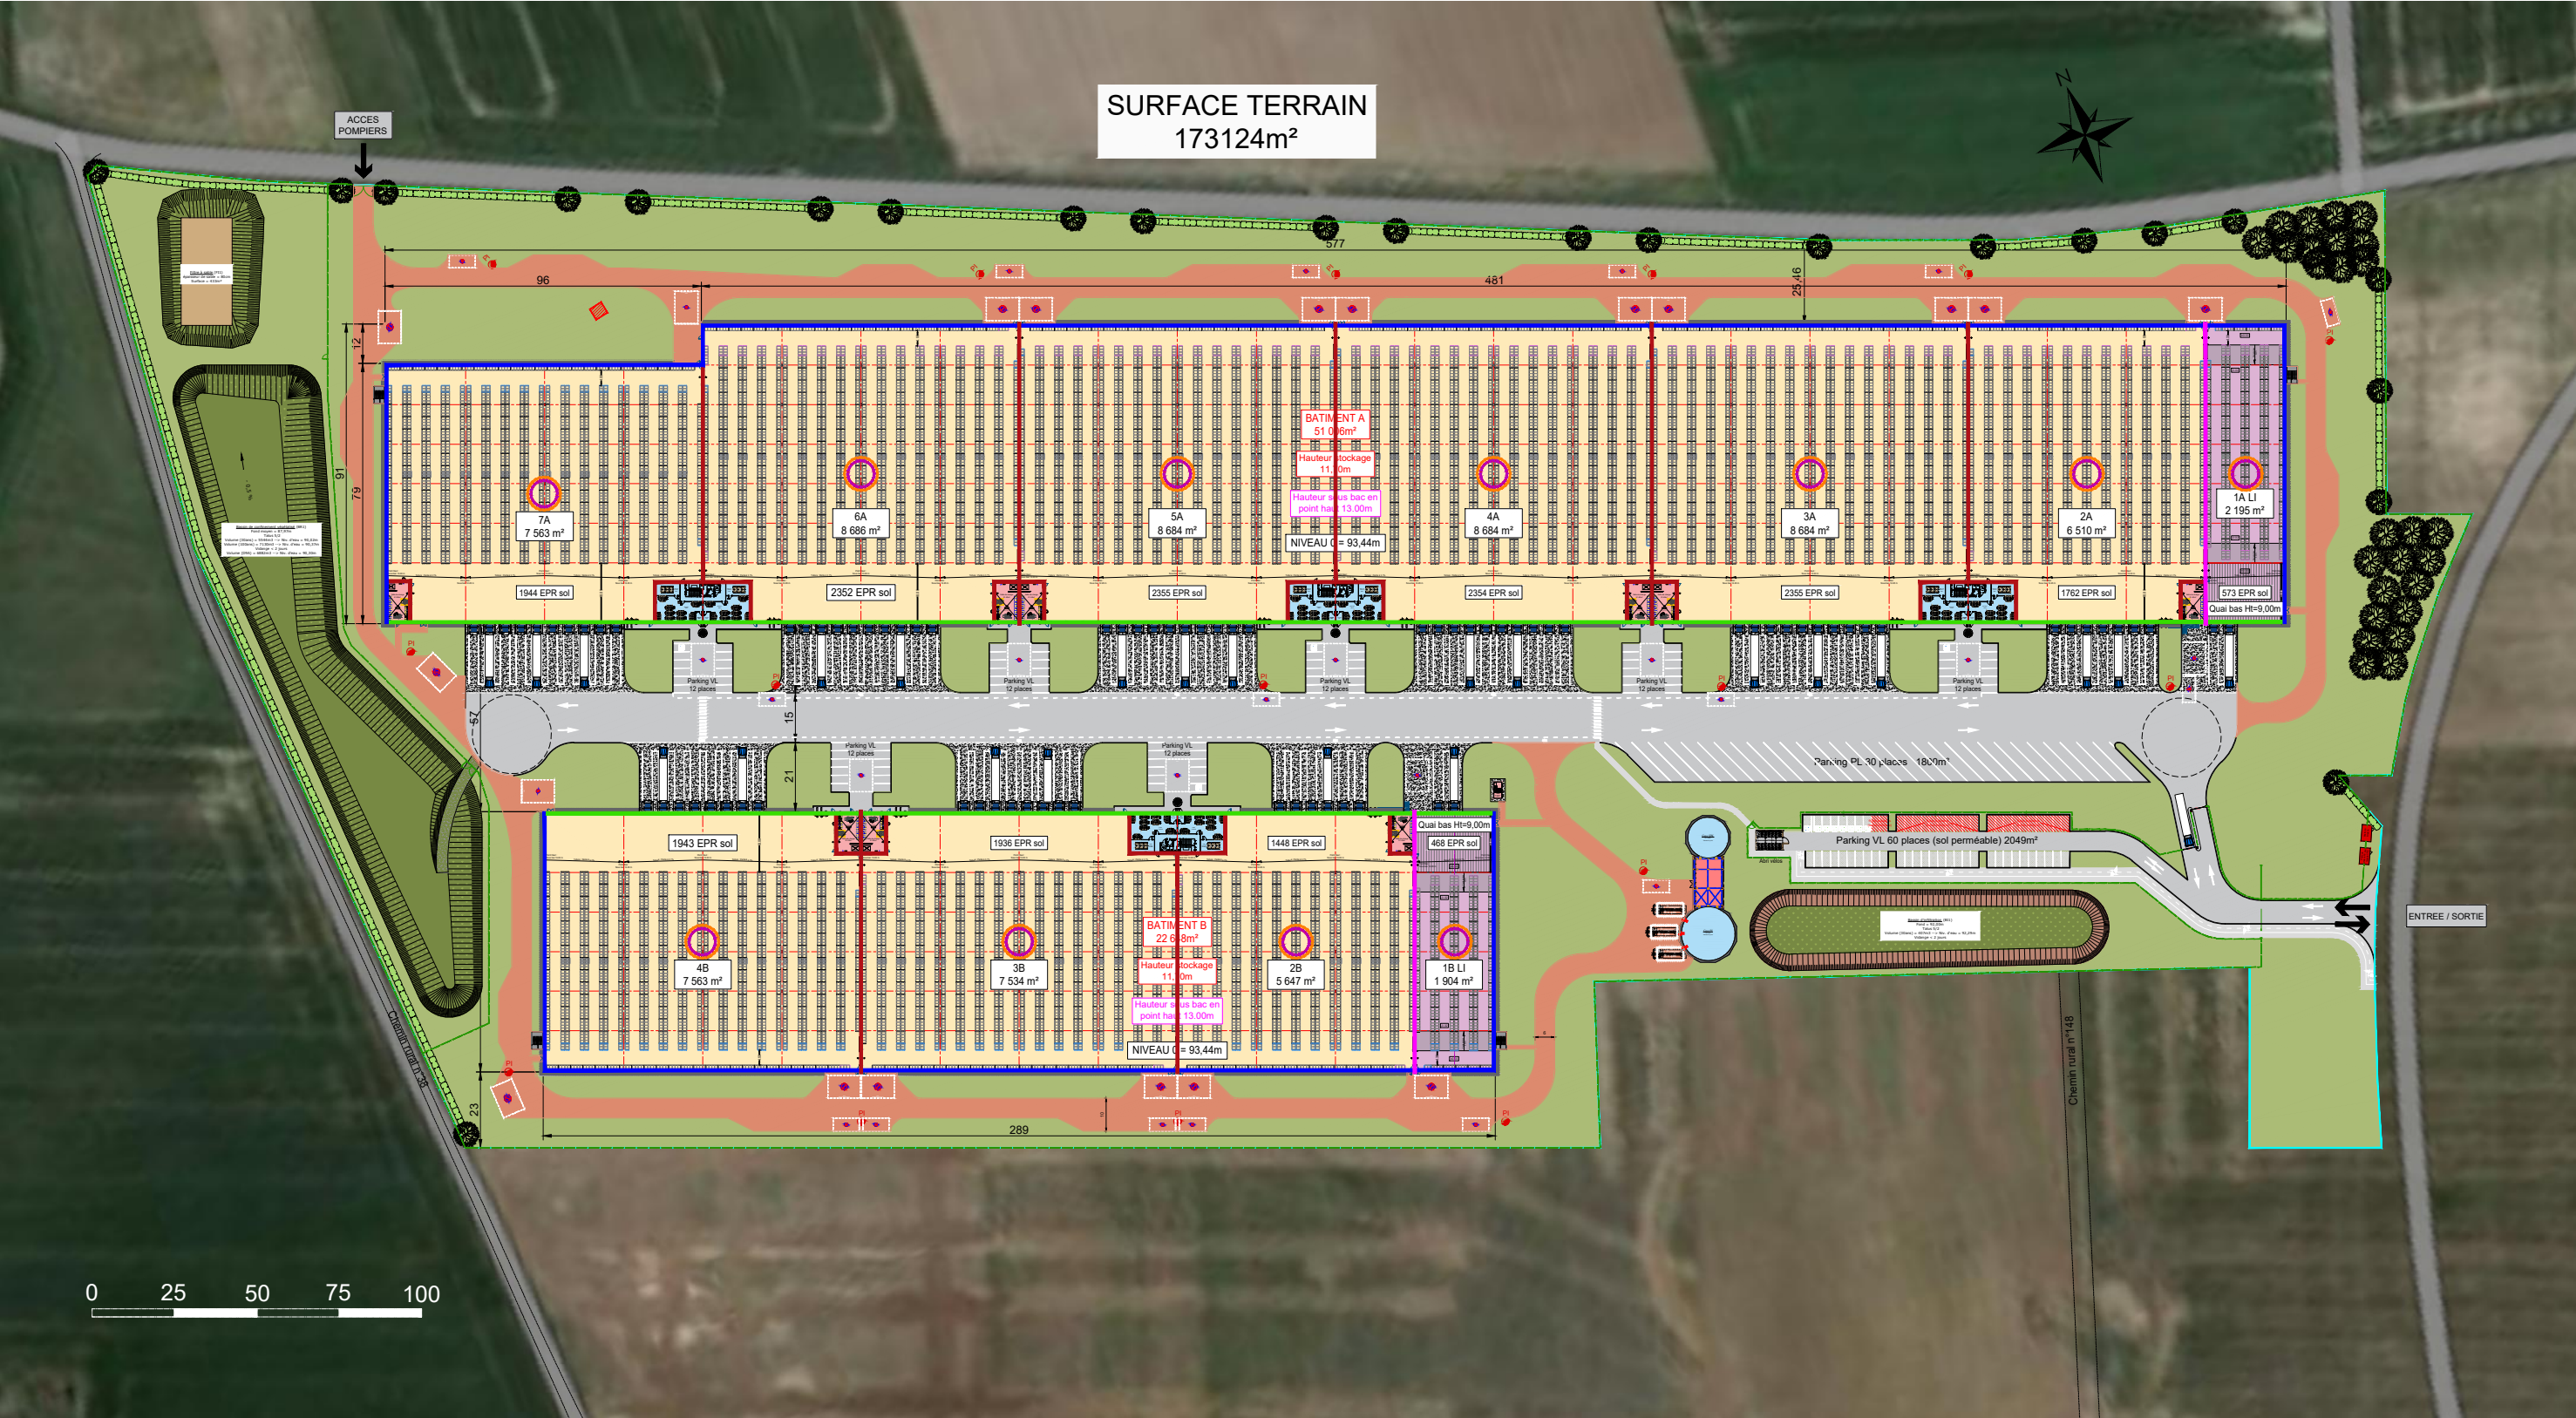

CARACTERISTIQUES DES MURS

- Bardage non coupe-feu
- Façade REi120 sauf ouvertures
- Mur séparatif REi120
- Mur séparatif REi240

- Limite terrain
- Clôture

LEGENDE DES FLUX TOXIQUES

- Hauteur 30m
- Hauteur 40m
- Hauteur 50m

BATI>LOGISTIC

NG>CONCEPT
Real Estate & Asset Management

BLERE

Phase : AVP

0

Date / Date :

Créé le / Created on :

23.01.2025

Echelle / Scale :

-

PLAN DES FLUX TOXIQUES
SEL - Engrais

Modification / Modification :

Dessiné par / Drawn by :

R.F.

Approuvé par / Approved by :

M.S.

Ce document est strictement confidentiel et ne peut être communiqué, copié ou reproduit sans l'accord écrit de FM LOGISTIC
This drawing is strictly confidential and cannot be transmitted, copied or reproduced without permission written of FM LOGISTIC

C:\USERS\RFICHTER\DOCUMENTS\PLANS\15. BLERE\BLERE_AVP_NGC_PLAN DE MASSE_INDEX_23.01.2025.DWG

Imprimé par RACHEL FICHTER
Imprimé le 23 janvier 2025

