



Plan
Local
Urbanisme
intercommunal

5.1 Plans de zonage

DOSSIER ARRÊT

Projet de PLUI arrêté par délibération du Conseil territorial en date du 17 décembre 2024

PLAN DE ZONAGE Savigny-sur-Orge ECHELLE : 1:4700

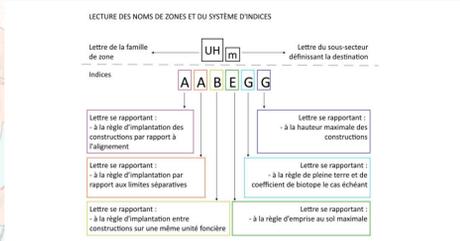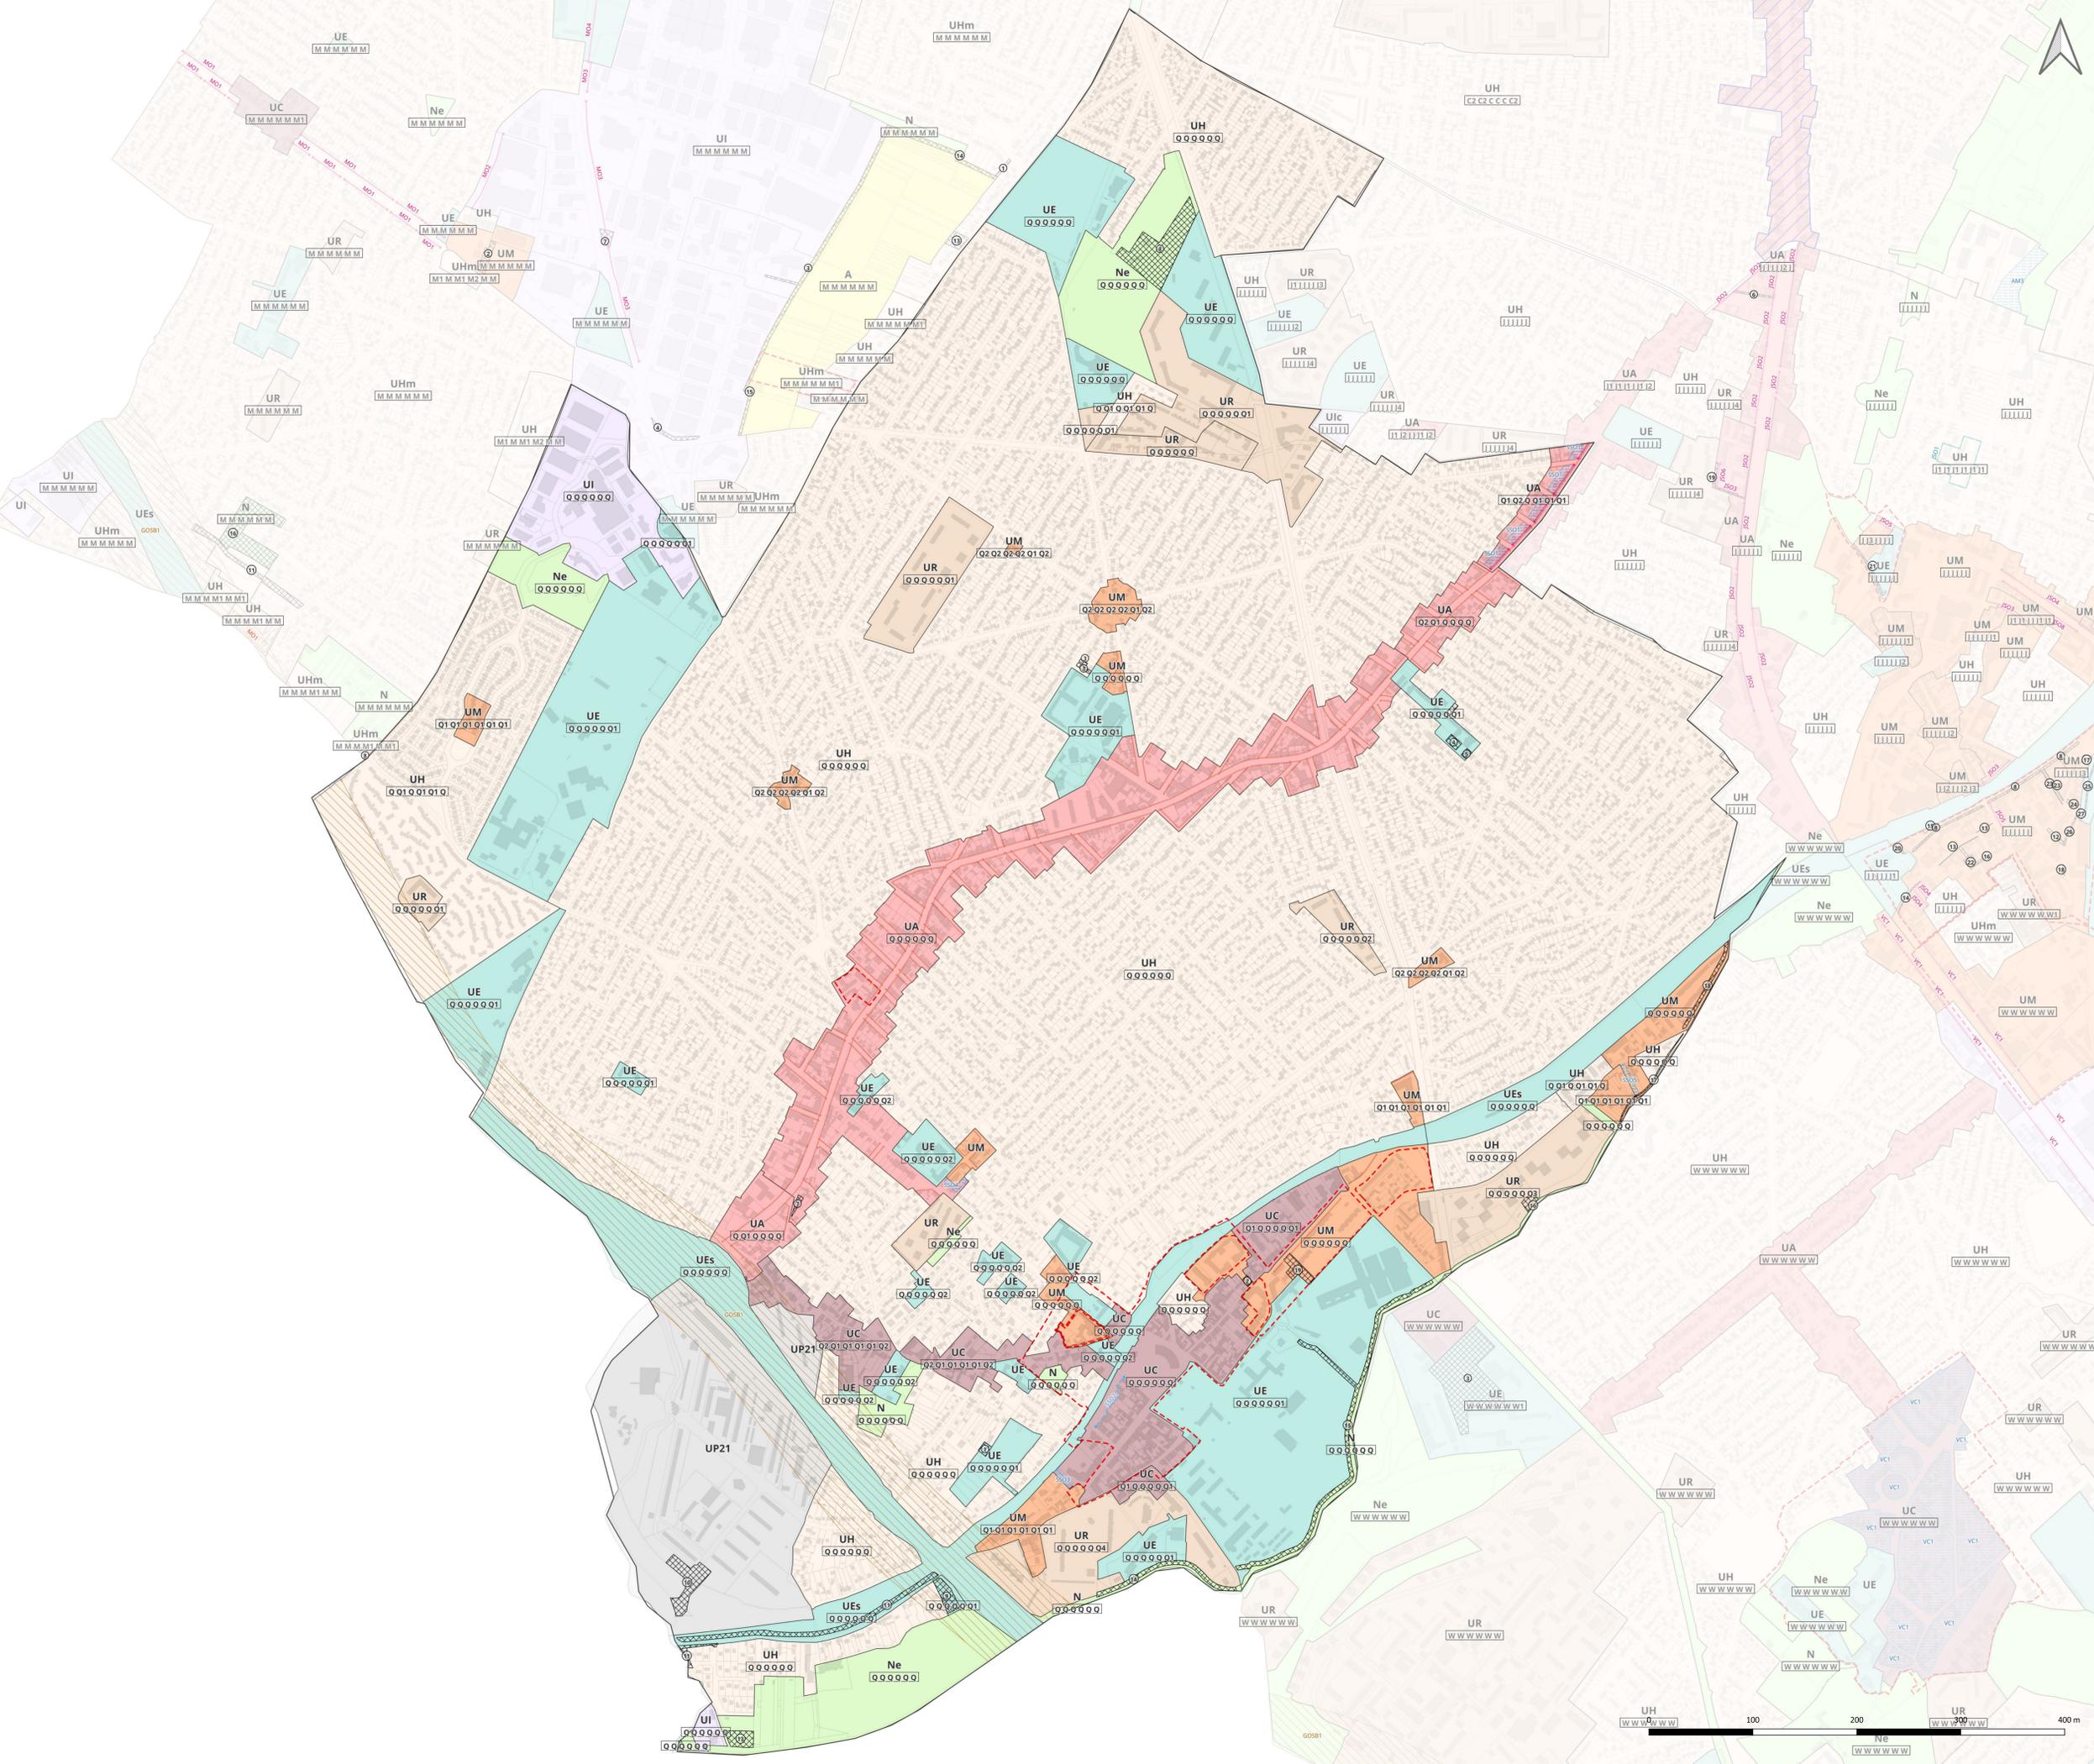

- Cadastre**
- Parcelles
 - Bâtiments
- Zonage**
- UC : COEUR DE VILLE
 - UM : MIXTE
 - UA : GRANDS AXES
 - UR : RESIDENTIEL COLLECTIF
 - UH / UHm : HABITAT INDIVIDUEL
 - UI / Uip / Uic / Uii / Uia : ACTIVITES
 - UE / Ues / Ueh : EQUIPEMENT
 - UP : PROJETS
 - A / Ap : AGRICOLE
 - N / Ne / Ni / Nc / Na : ZONE NATURELLE

Interdiction et limitation de certains usages et affectations des sols, constructions et activités

(Pour les dispositions graphiques indicées suivantes, se référer au document écrit 4.3 Dispositions communes écrites et graphiques)

- Perimètres d'attente de projet d'aménagement global (PAPAG)
- Aire d'accueil des gens du voyage
- Emplacement réservé au titre de l'article L.151-41 du Code de l'urbanisme
- Emplacement réservé pour mixité sociale au titre de l'article L.151-41 du Code de l'urbanisme
- Emplacement réservé pour élargissement de voie (article L.151-41 du Code de l'urbanisme)

Volumétrie et implantation des constructions

(Pour les dispositions graphiques indicées suivantes, se référer au document écrit 4.1 Dispositions communes écrites et graphiques)

- Alignement spécifique
- Retrait spécifique
- Implantation spécifique
- Implantation spécifique
- Emprise au sol spécifique
- Espace vert de pleine terre spécifique
- Hauteur spécifique
- Hauteur spécifique
- Secteur à plan masse
- Document graphique sectorisé
- Plan d'alignements

Orientations d'aménagement et de programmation

- Secteur comportant une orientation d'aménagement et de programmation (OAP sectorielle)

Commune concernée par le PAPAG	Date d'instauration du PAPAG	Limite de construction (en surface de plancher)
Arcueil	Approbation du PLUI	9 m ²
Villeneuve-le-Roi	Approbation du PLUI	9 m ²
Rungis	Approbation du PLUI	9 m ²
Iriry-sur-Seine	Approbation du PLUI	9 m ²
Valenton	Approbation du PLUI	9 m ²
Athis-Mons	Approbation du PLUI	20 m ²
Paray-Vieille-Poste	Approbation du PLUI	20 m ²
Viry-Châtillon	Approbation du PLUI	15 m ²
Vitry-sur-Seine	Approbation du PLUI	100 m ²


Plan
Local
Urbanisme
intercommunal

5.1 Plans de zonage

DOSSIER ARRÊT

Projet de PLUI arrêté par délibération du Conseil territorial en date du 17 décembre 2024

PLAN DE ZONAGE PRESCRIPTIONS Savigny-sur-Orge ECHELLE : 1:4700

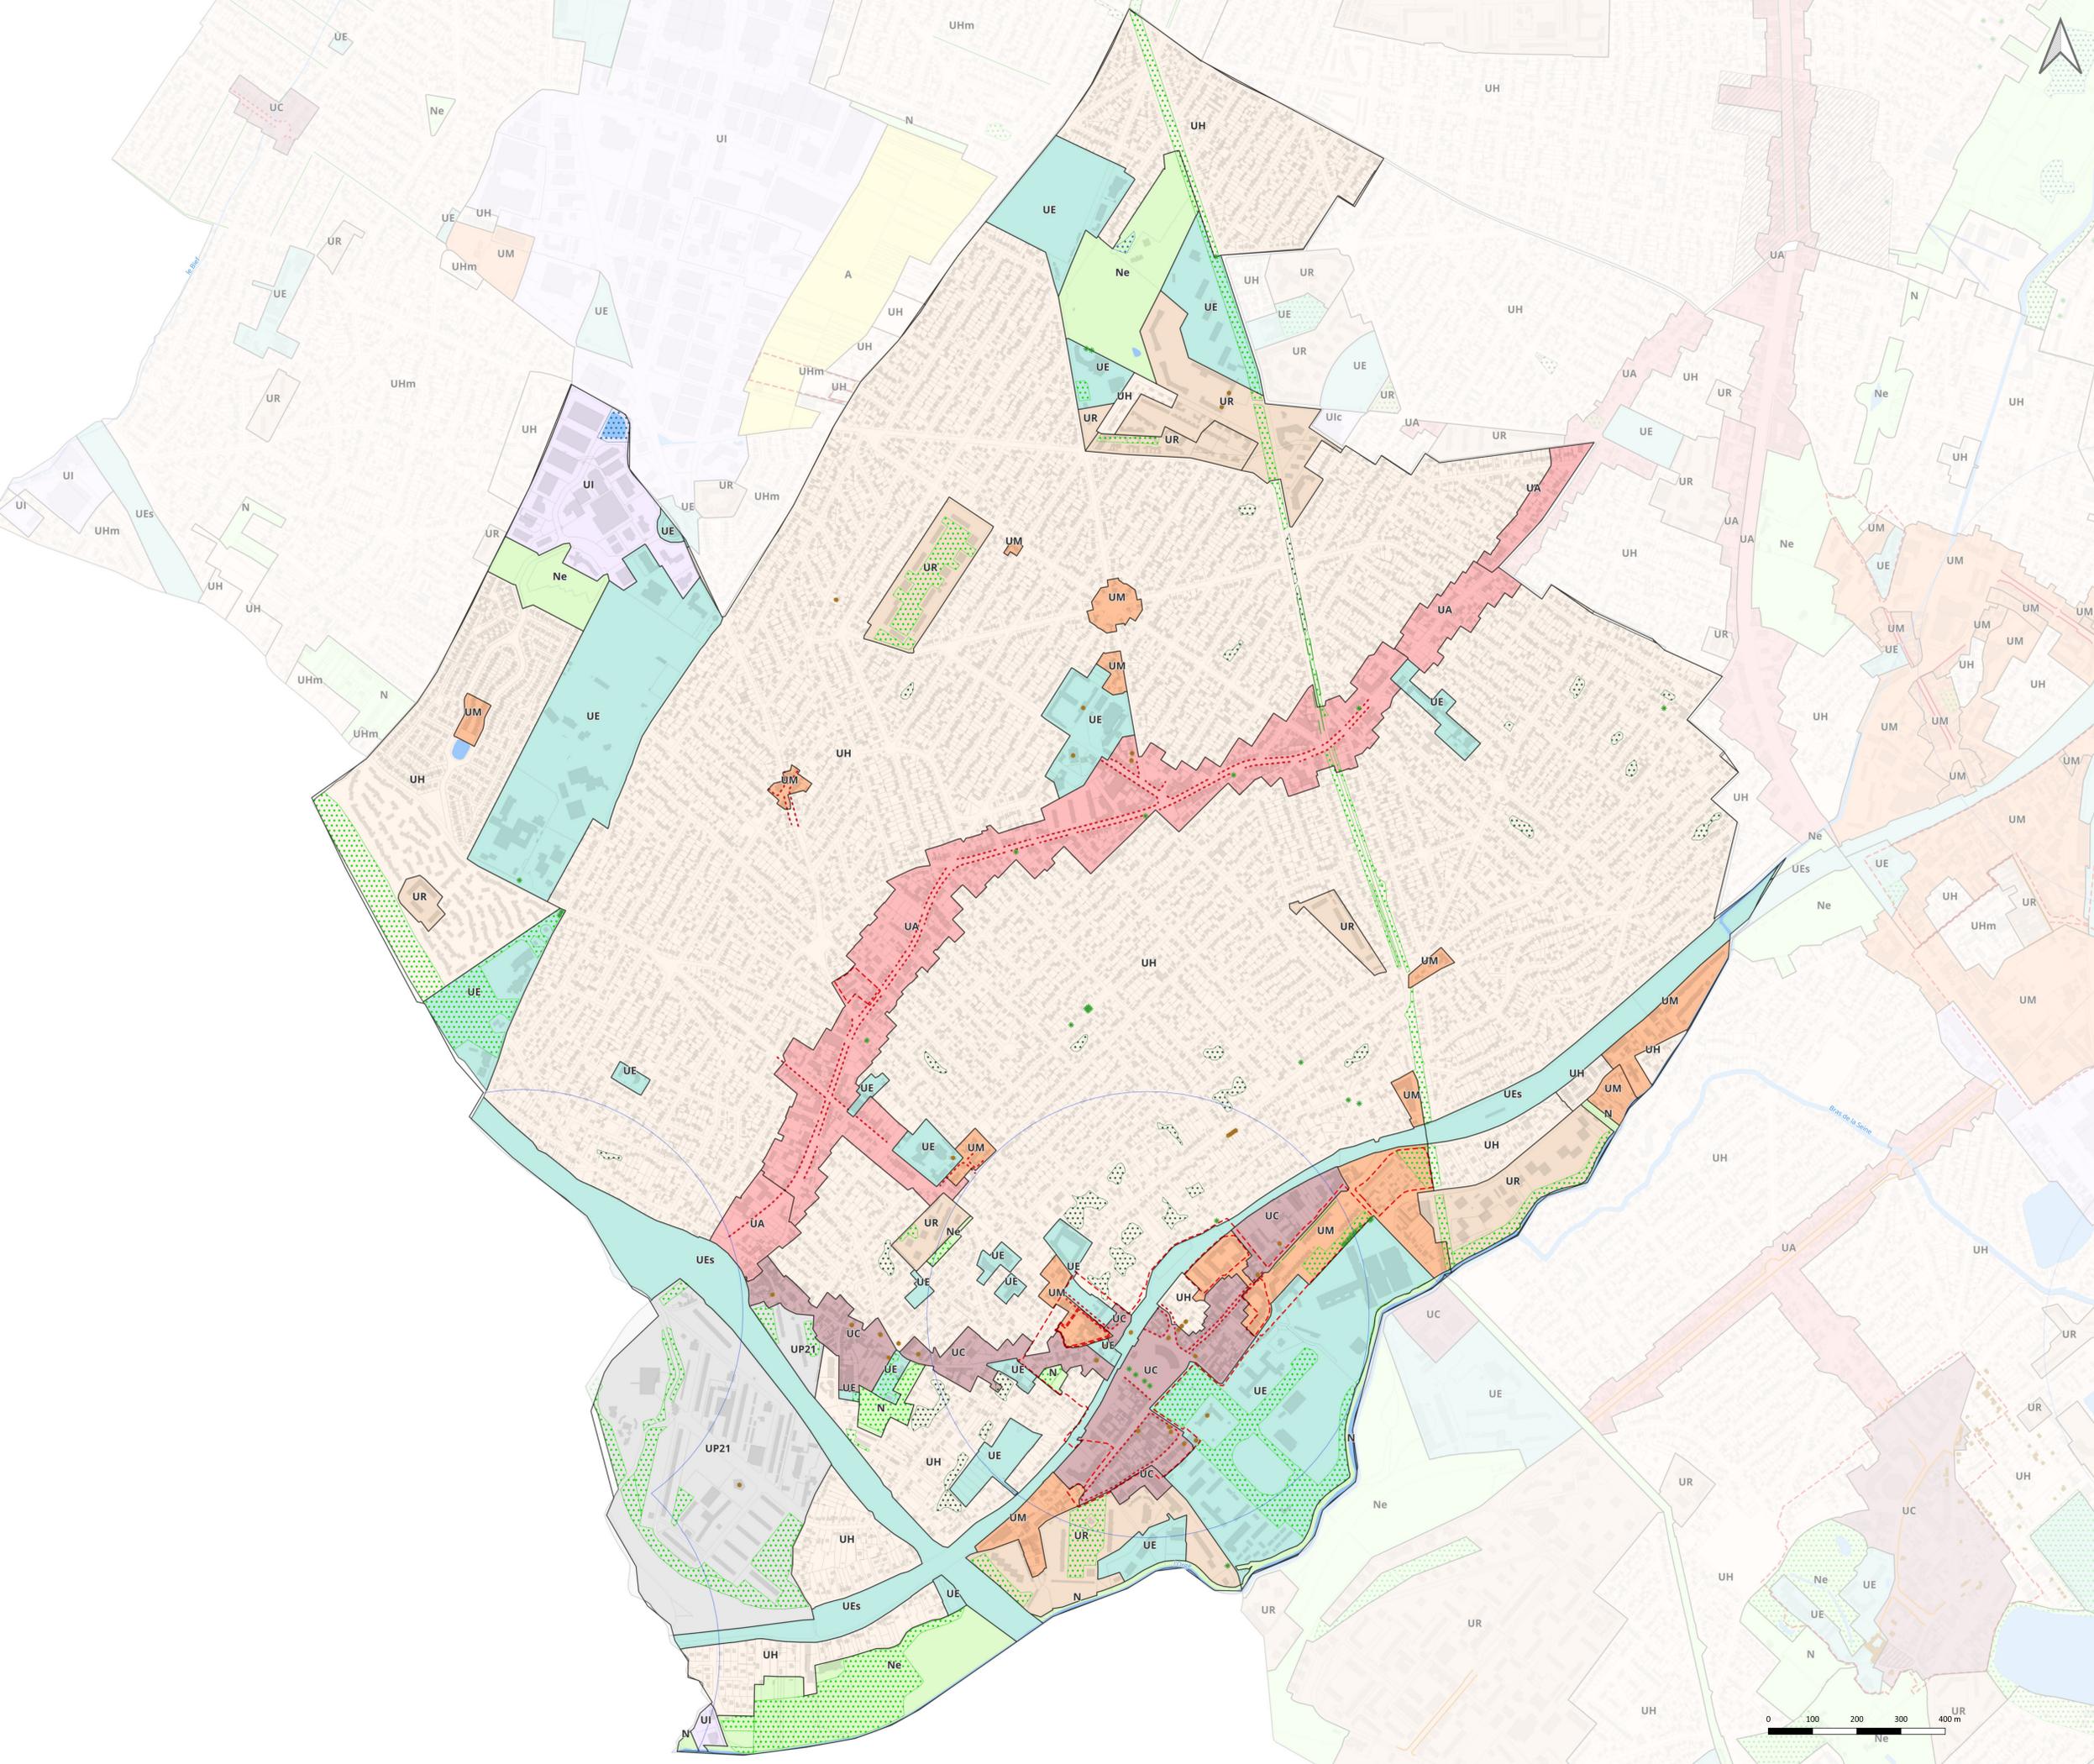

Cadastre

- Parcelles
- Bâtiments

Zonage

- UC : COEUR DE VILLE
- UM : MIXTE
- UA : GRANDS AXES
- UR : RESIDENTIEL COLLECTIF
- UH / UHm : HABITAT INDIVIDUEL
- UI / Uip / Uic / Uii / Uia : ACTIVITES
- UE / UEs / UEh : EQUIPEMENT
- UP : PROJETS
- A / Ap : AGRICOLE
- N / Ne / Ni / Nc / Na : ZONE NATURELLE

Mixité fonctionnelle et sociale

- Linéaire actif identifié au titre de l'article R151-37 du Code de l'urbanisme
- Linéaire commercial et artisanal identifié au titre de l'article R151-37 du Code de l'urbanisme
- Linéaire de mixité d'activités identifié au titre de l'article R151-37 du Code de l'urbanisme
- Secteur de mixité fonctionnelle

Qualité urbaine, architecturale, environnementale et paysagère

- Bâti patrimonial au titre du L. 151-19 du Code de l'urbanisme
- Ensemble bâti patrimonial au titre du L. 151-19 du Code de l'urbanisme
- Clôture au titre du L. 151-19 du Code de l'urbanisme
- Sente au titre du L. 151-38 du Code de l'urbanisme
- Cône de vue paysager au titre du L. 151-19 du Code de l'urbanisme

Traitement environnemental et paysager des espaces non bâtis et abords des constructions

- Espace paysager d'usage collectif identifié au titre du L.151-23 du Code de l'urbanisme
- Espace vert paysager à protéger identifié au titre de l'article L. 151-23 du Code de l'urbanisme
- Espace vert à sanctuariser au titre du L.151-23 du Code de l'urbanisme
- Pelouse de la zone aéroportuaire identifiée au titre du L.151-23 du Code de l'urbanisme
- Talus et pelouse ferroviaire identifiées au titre du L.151-23 du Code de l'urbanisme
- Espace boisé classé au titre du L.113-1 du Code de l'urbanisme
- Alignement d'arbres identifiés au titre du L. 151-23 du Code de l'urbanisme
- Arbre remarquable identifié au titre du L. 151-23 du Code de l'urbanisme
- Cours d'eau identifié au titre du L. 151-23 du Code de l'urbanisme
- Plan d'eau et cours d'eau identifiés au titre du L.151-23 du Code de l'urbanisme
- Zone humide identifiée au titre du L.151-23 du Code de l'urbanisme
- Clôture identifiée au titre du L. 151-23 du Code de l'urbanisme
- Lisière de massif boisé de plus de 100 hectares

Stationnement

- Périmètre de 500 m autour des points de desserte en transport en commun structurant

Orientations d'aménagement et de programmation

- Secteur comportant une orientation d'aménagement et de programmation (OAP sectorielle)



