

Projet :

CONSTRUCTION D'UN ENSEMBLE DE LOGEMENTS COLLECTIFS

PCVD OUEST - 11 rue Jeanne D'Asnières 92110 CLICHY

Maitre d'ouvrage :

SCCV CLICHY LOGEMENTS

50 Cours de L'île Seguin
92100
BOULONGNE-BILLANCOURT

Bureau de contrôle :

QUALICONSLT

1 bis rue du Petit Clamart Velizy Plus
Bâtiment E
78140 VELIZY VILLACOUBLAY

Equipe maitrise d'oeuvre :

Architecte :

SNØHETTA

19 rue de Cléry
75002 PARIS
Tél : +33 1 84 79 78 60

Architecte :

DGM

74, rue Rivay
92300 LEVALLOIS
Tél: +33 1 41 38 07 70

BET tout corps d'état :

CET Ingénierie

23 quai Alfred Sisley
92390 VILLENEUVE-LA-GARENNE
Tél : +33 1 46 85 86 87

Economiste :

VPEAS

80 Rue du Faubourg Saint-Denis
75010 PARIS
Tél : +33 1 42 29 70 02

Economiste :

B & C associés

7 rue de la 1er Division Française Libre
94160 SAINT MANDE
Tél: + 33 6 20 85 30 79

BET thermique :

POUGET CONSULTANTS

81 Rue Marcadet
75018 PARIS
Tél : +33 1 42 59 53 64

Paysagiste :


WALD

22 rue de Chabrol
75010 PARIS

Snohetta 
SNOHETTA STUDIO PARIS
SAS d'Architecture au capital de 25.000€
Ordre des Architectes de France S19556
SIRET 834 14 620 0003
23 rue de Renard - 75006 Paris, France
+33 1 84 79 78 60

Titre :

**PCVD OUEST - LOT 5_DOSSIER
ERP ACCESSIBILITE PMR**


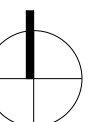


Phase	N° Pièces cerfa	Emetteur	Ind
PC	PC39_5.0	SNO	0

Date :
Juillet 2024

Echelle :

ASNIERES-SUR-SEINE

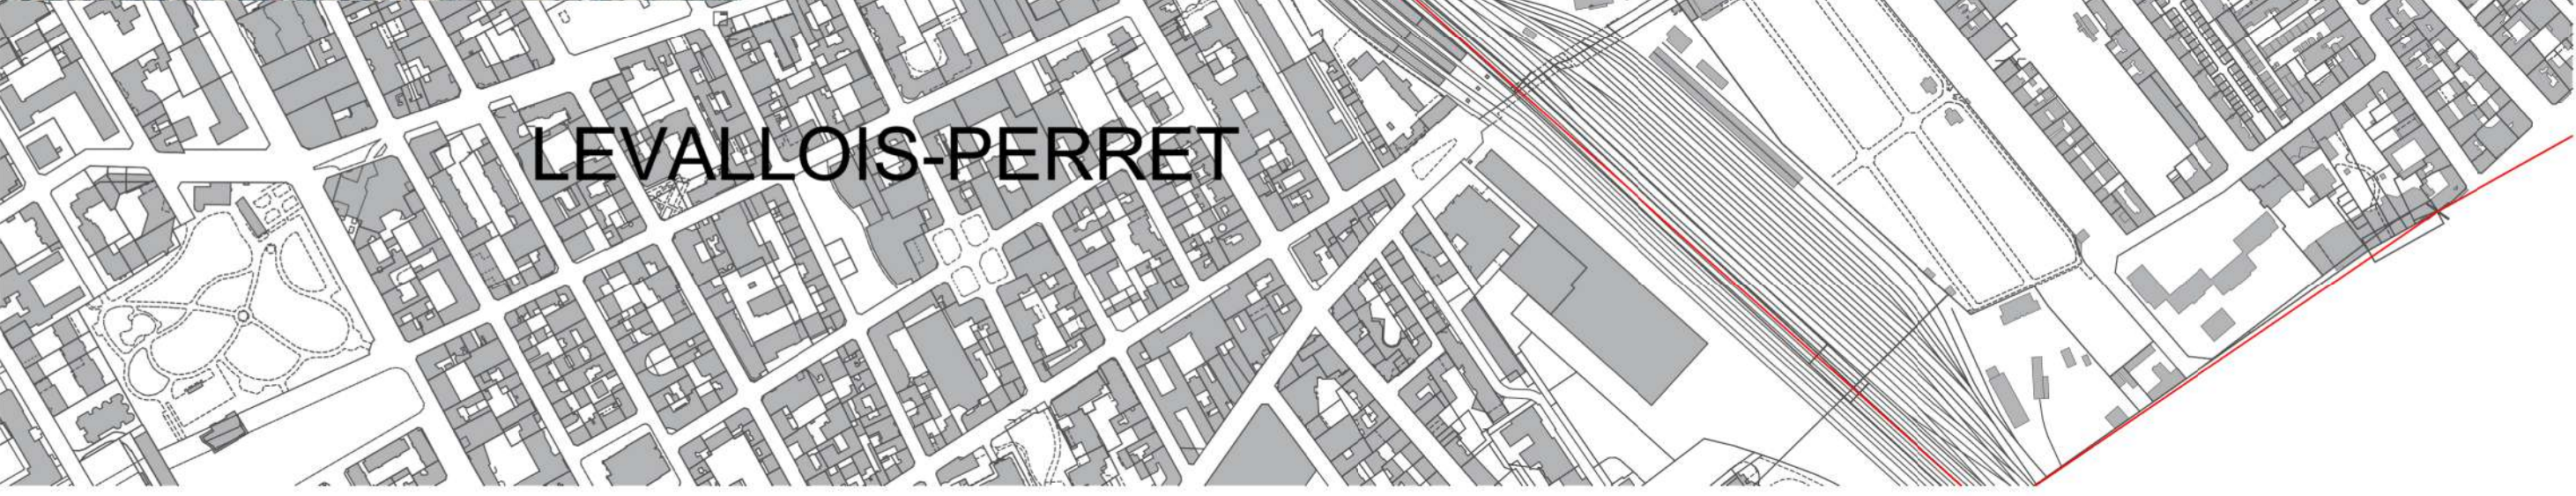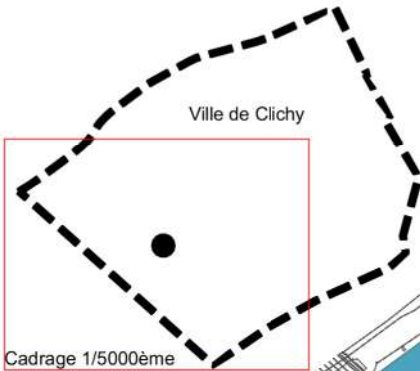

CLICHY


LEVALLOIS-PERRET

LOT 5


PCVD OUEST

PCVD EST

Maitre d'ouvrage		SCCV CLICHY LOGEMENTS	
Maitrise d'œuvre		SNØHETTA Studio Paris WALD PAYSAGISTE QUALICONSLT CET / B & C associés VPEAS POUGET CONSULTANTS	
Architecte :	Bureau de contrôle :	CONSTRUCTION D'UN ENSEMBLE DE LOGEMENTS COLLECTIFS	
Paysagiste :	BET tout corps d'état :		
Economiste :	BET thermique :		
Date		PCVD OUEST - LOT 5 PLAN DE SITUATION	
Echelle		Juillet 2024	
Phase		PC	
N°		PC39_5.1	
Emetteur		SNO	
Indice		0	

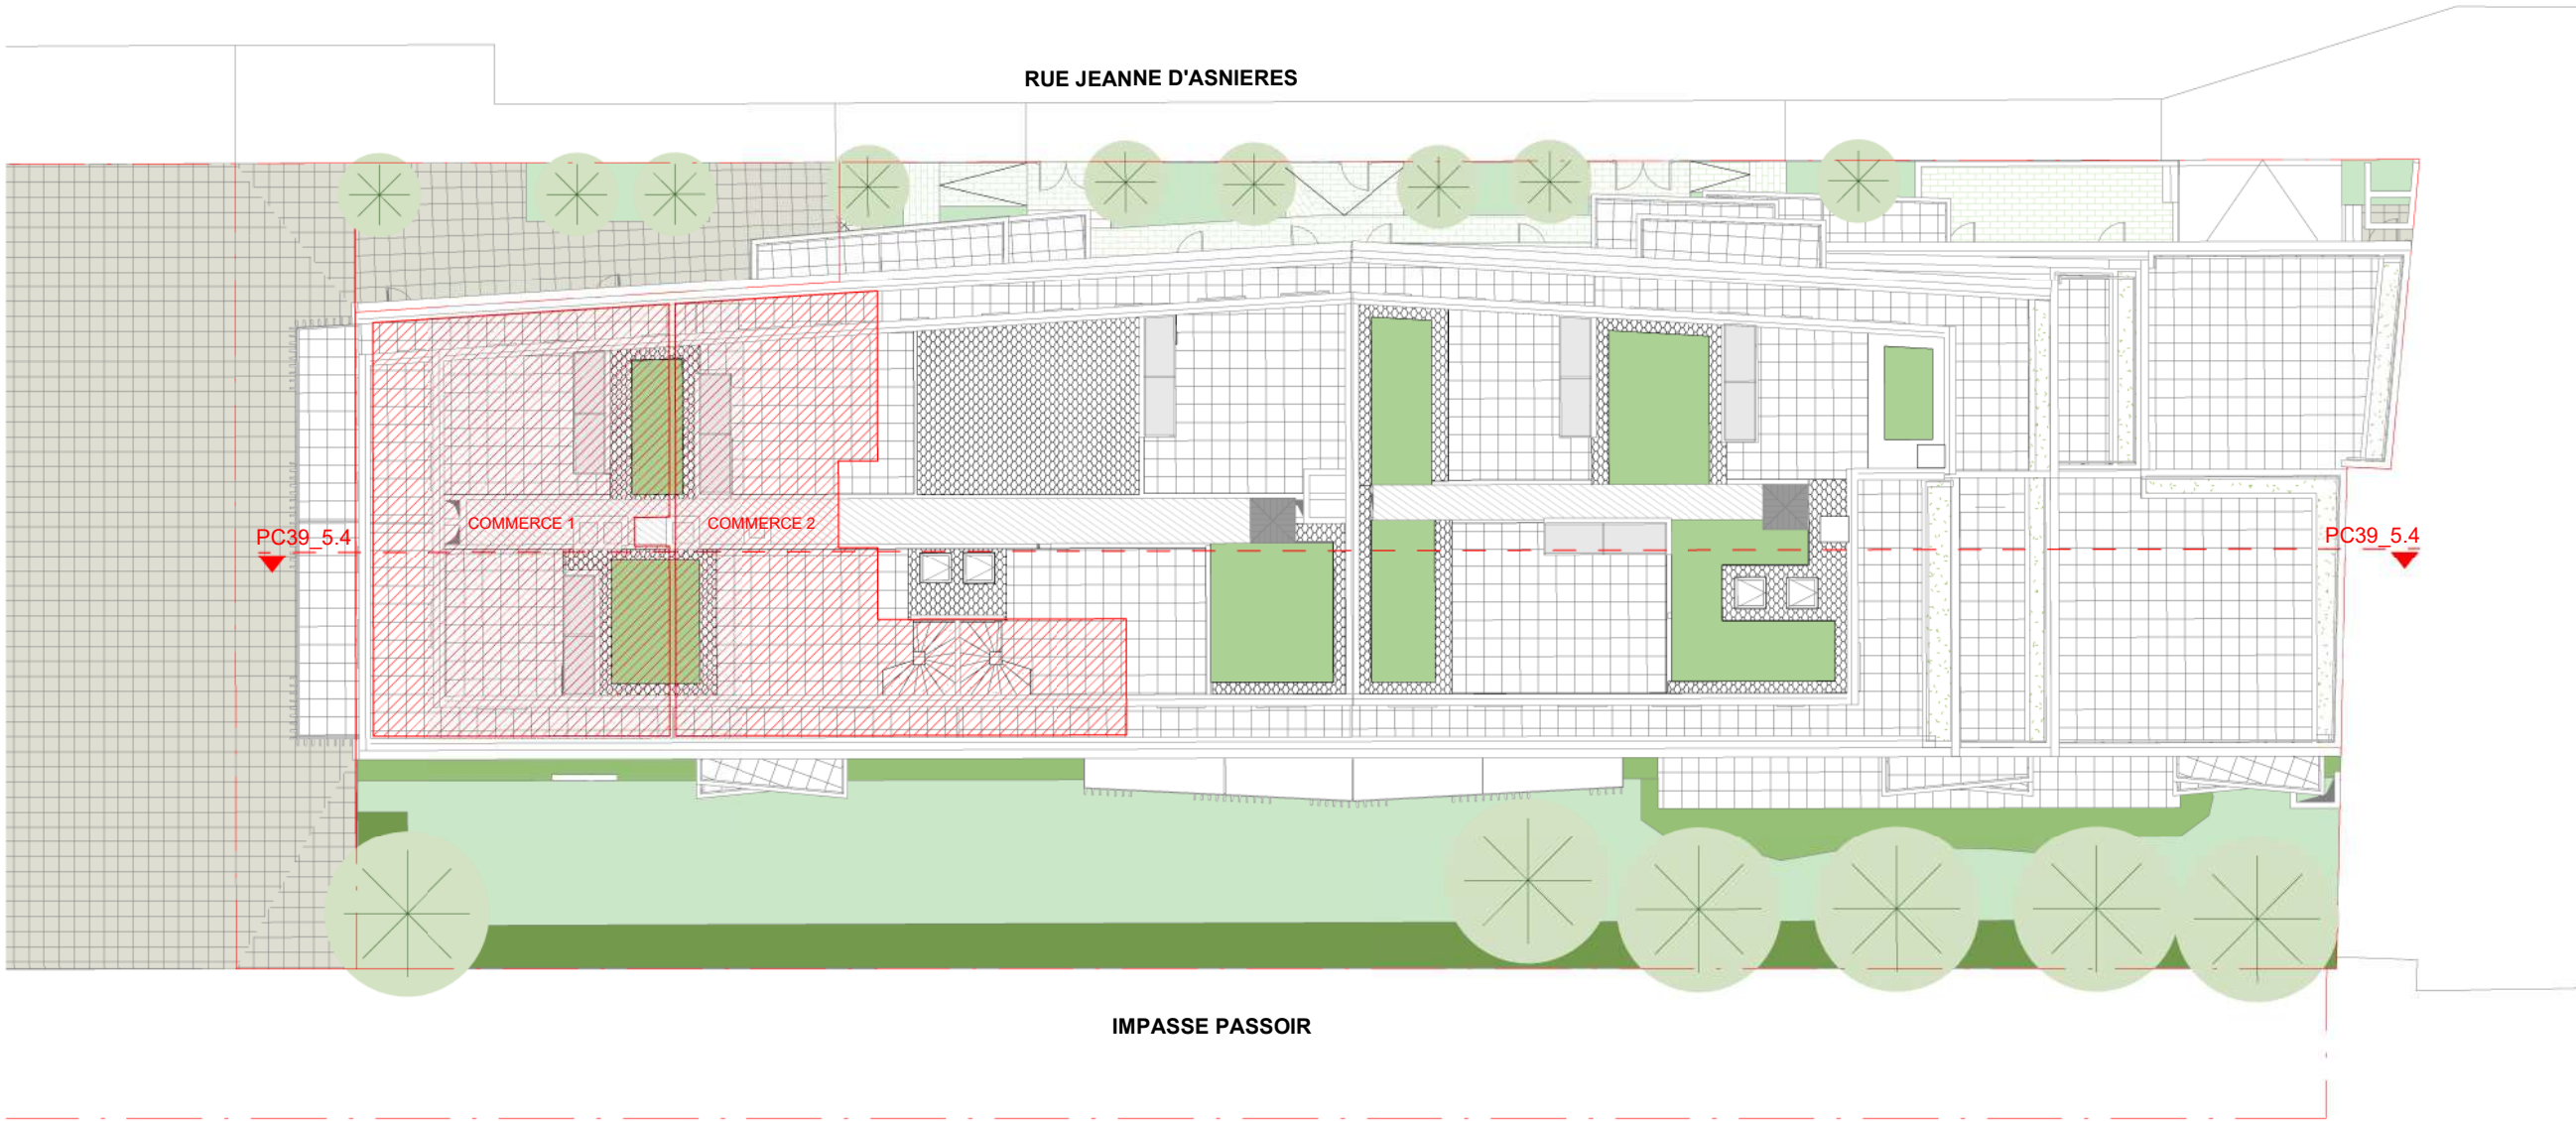

Maitrise d'ouvrage		SCCV CLICHY LOGEMENTS	
Maitrise d'œuvre		SNØHETTA Studio Paris WALD PAYSAGISTE QUALICONSLT CET / B & C associés VPEAS POUGET CONSULTANTS	
Architecte : Paysagiste : Bureau de contrôle : BET tout corps d'état : Economiste : BET thermique :			
CONSTRUCTION D'UN ENSEMBLE DE LOGEMENTS COLLECTIFS		PCVD OUEST - LOT 5_PLAN MASSE ACCESSIBILITE	
Echelle 1 : 250	Date Juillet 2024	Phase PC	
N° PC39_5.2		Emetteur SNO	
Indice 0			

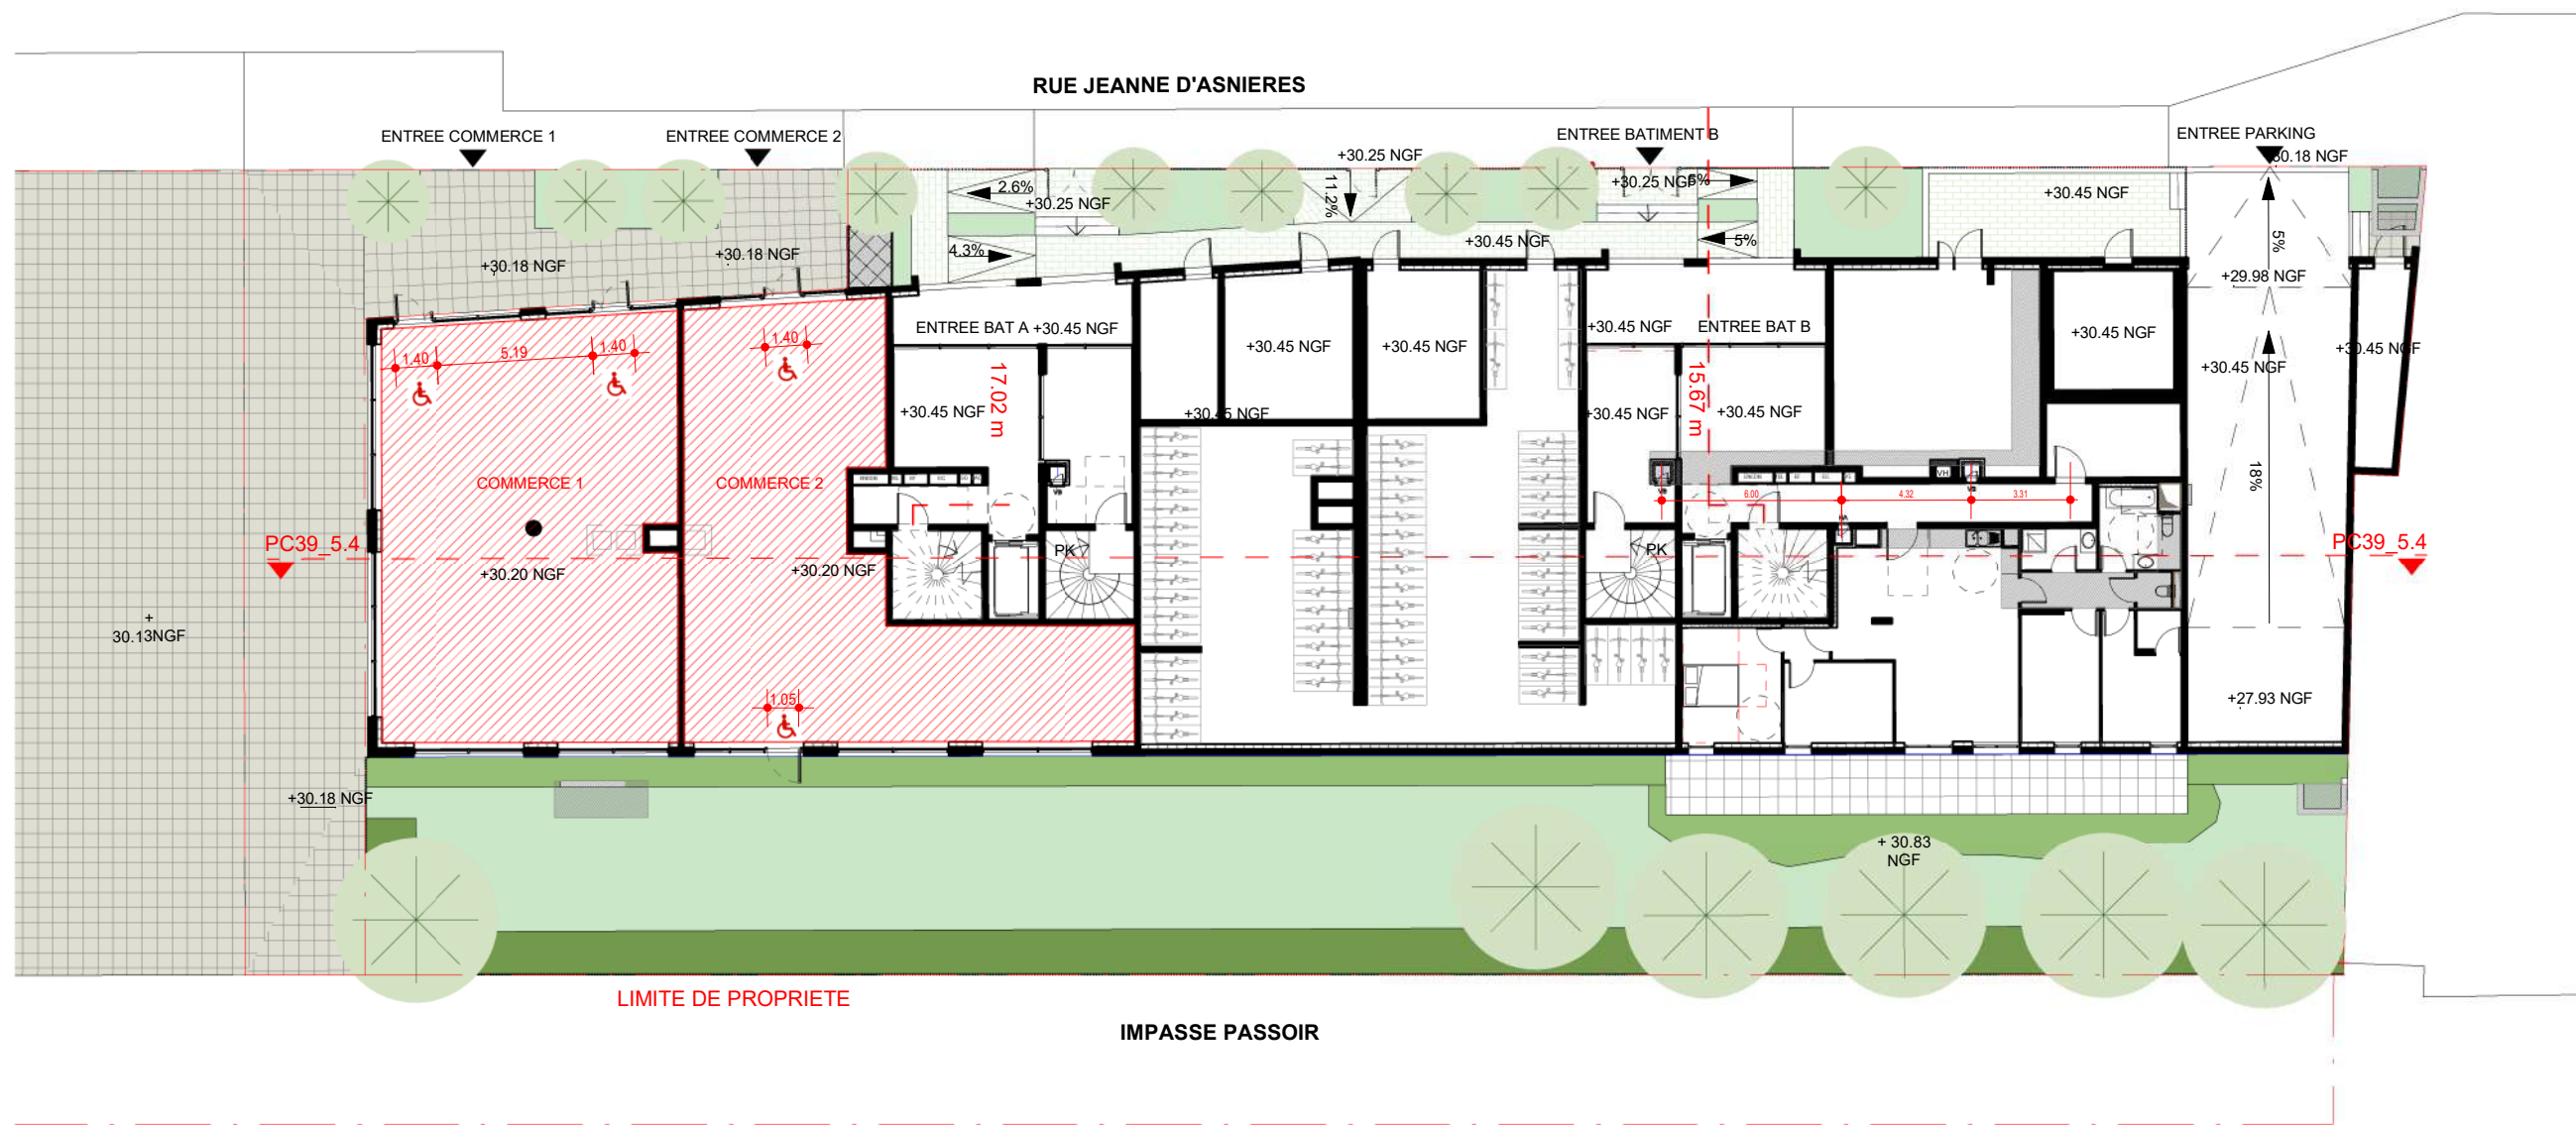

Maitre d'ouvrage	
SCCV CLICHY LOGEMENTS	
Maîtrise d'œuvre	
Architecte : SNØHETTA Studio Paris Paysagiste : WALD PAYSAGISTE Bureau de contrôle : QUALICONSLT BET tout corps d'état : CET / B & C associés Economiste : VPEAS BET thermique : POUGET CONSULTANTS	
CONSTRUCTION D'UN ENSEMBLE DE LOGEMENTS COLLECTIFS	PCVD OUEST - LOT 5_PLAN DE RDC ACCESSIBILITE
Echelle 1 : 250	Date Juillet 2024
Phase PC	
N° PC39_5.3	
Emetteur SNO	
Indice 0	



SCCV CLICHY LOGEMENTS

Paysagiste : **WALD PAYSAGISTE**
 Bureau de contrôle : **QUALICONSLT**
 BET tout corps d'état : **CET / B & C associés**
 Economiste : **VPEAS**
 BET thermique : **POUGET CONSULTANTS**

LOGEMENTS COLLECTIFS

LOGEMENTS COLLECTIFS



1 : 250

ase
PC



PC39_5.4

Emetteur
SNO

Indice	
0	

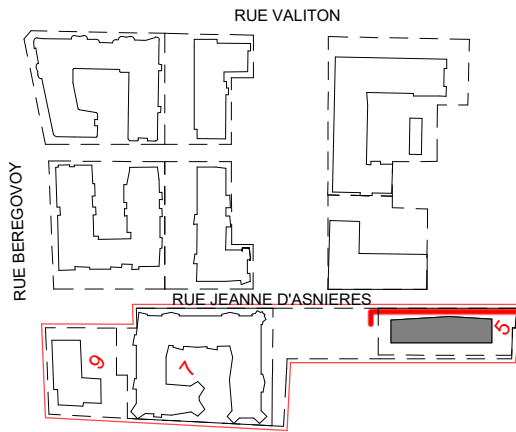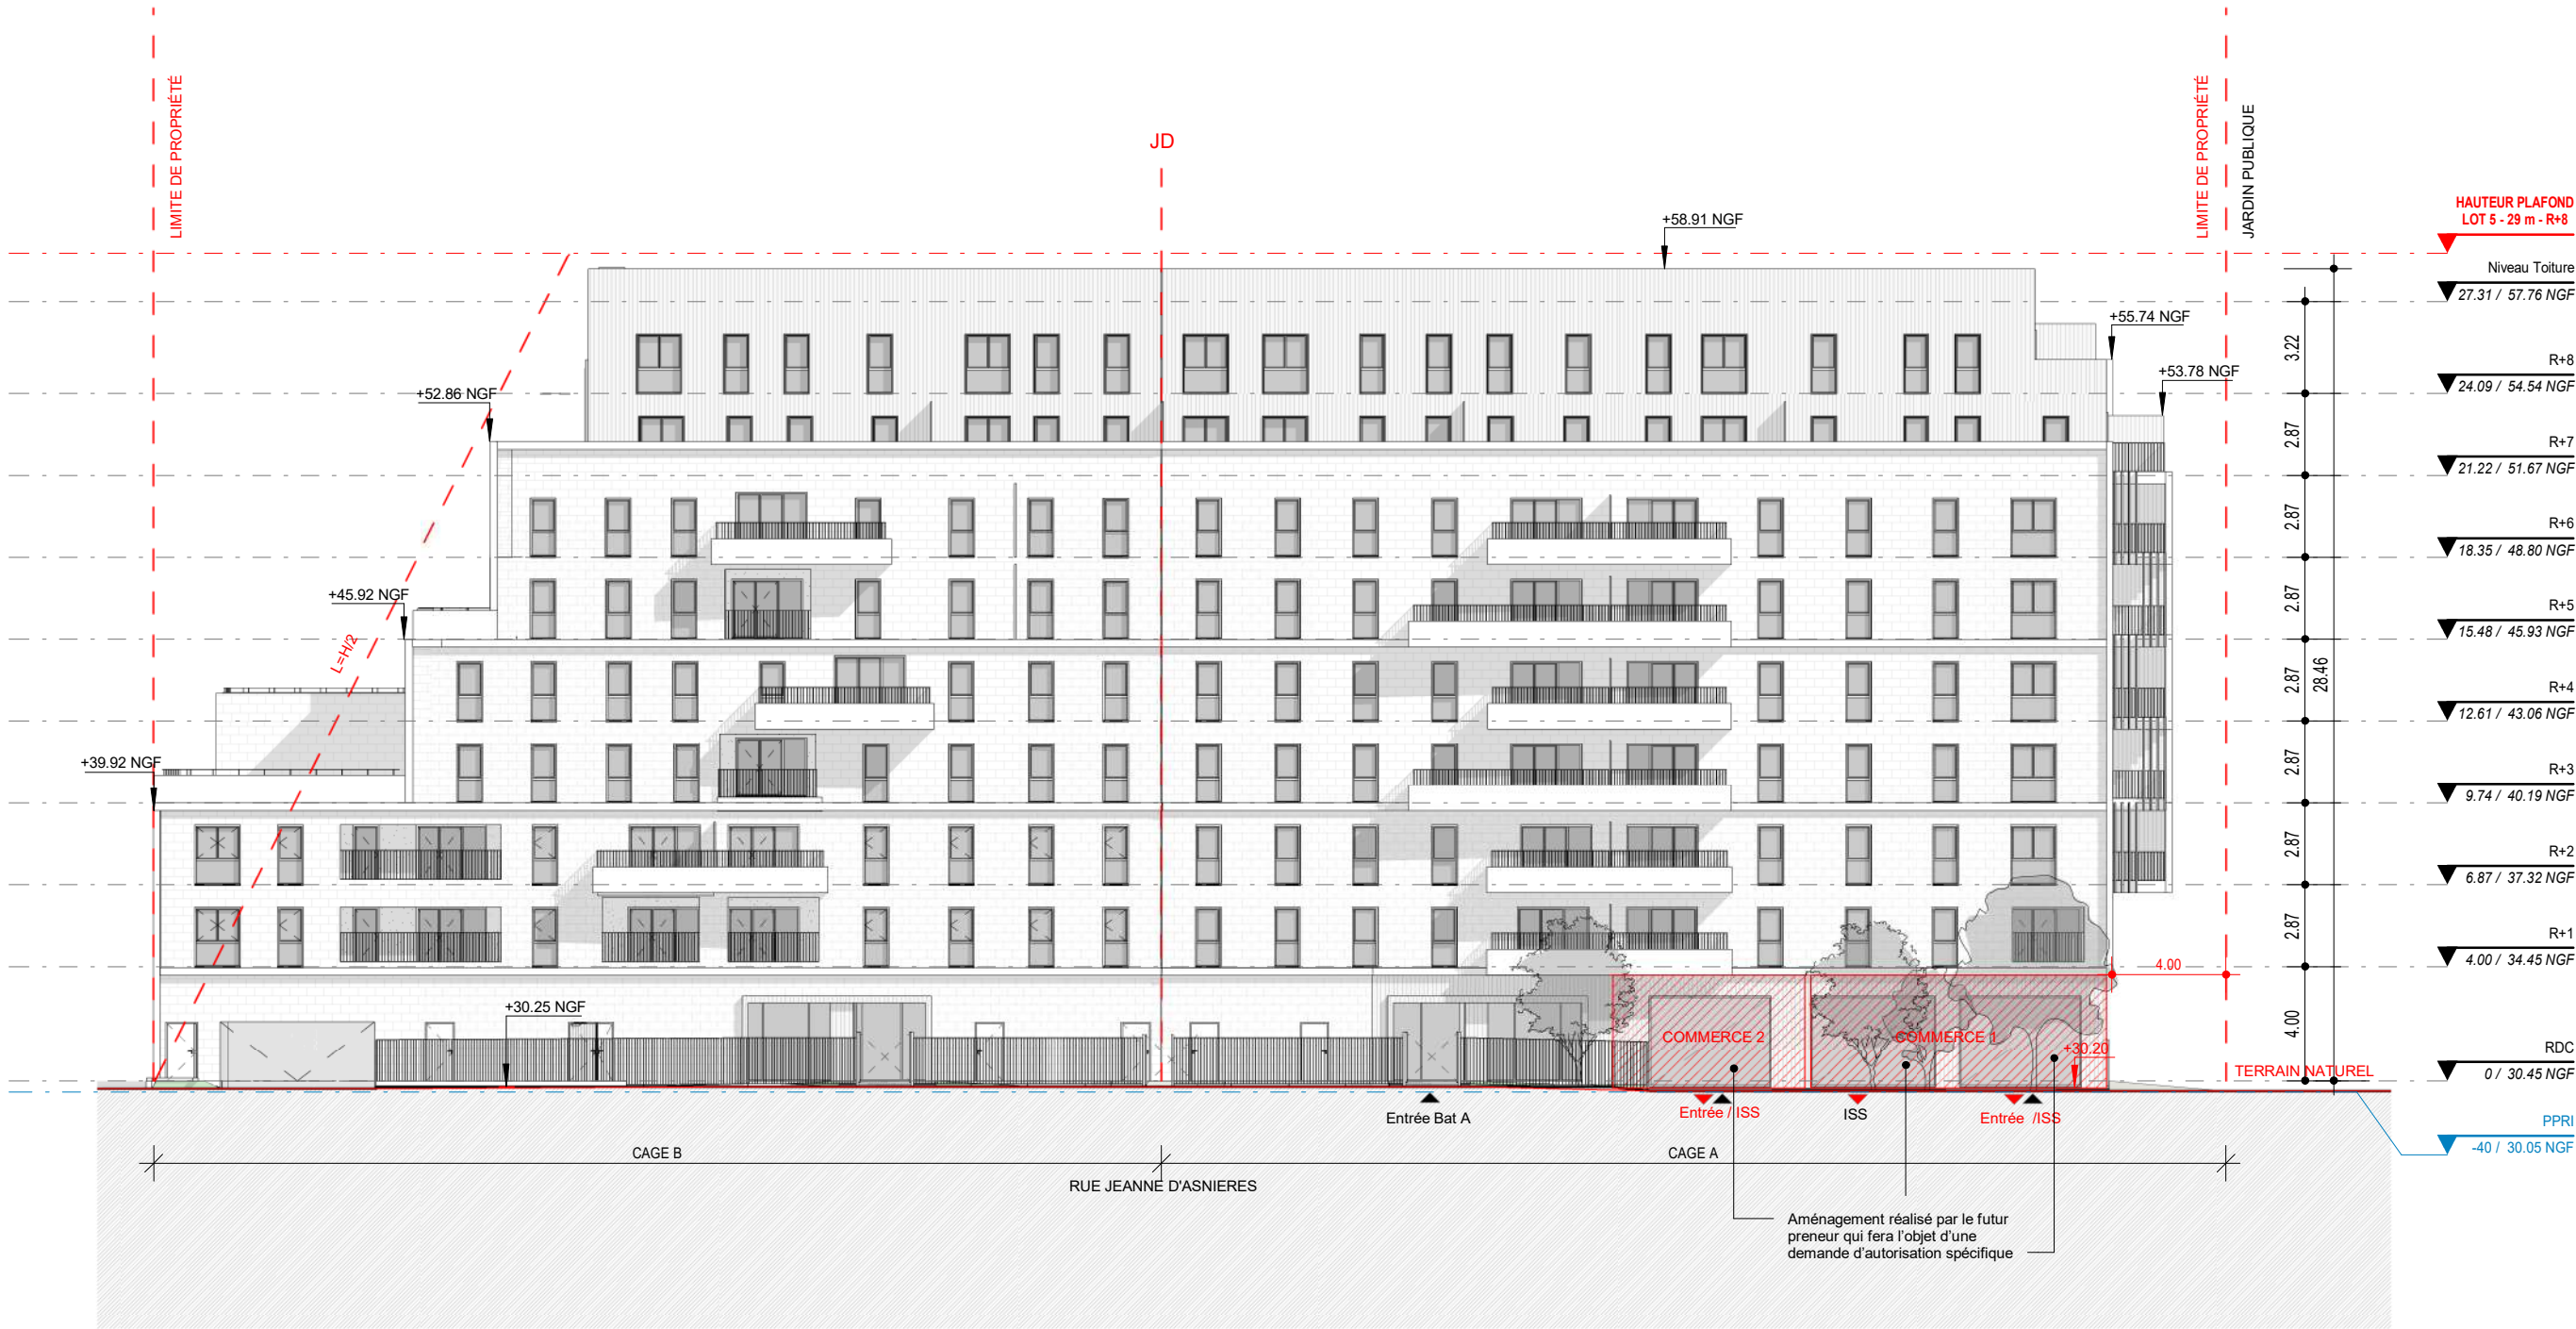

Maitre d'ouvrage		SCCV CLICHY LOGEMENTS	
Maitrise d'œuvre		Architecte : SNØHETTA Studio Paris Paysagiste : WALD PAYSAGISTE Bureau de contrôle : QUALICONSLT BET tout corps d'état : CET / B & C associés Economiste : VPEAS BET thermique : POUGET CONSULTANTS	
CONSTRUCTION D'UN ENSEMBLE DE LOGEMENTS COLLECTIFS		PCVD OUEST - LOT 5_FACADE SUR RUE JEANNE D'ASNIERES	
Echelle 1 : 250	Date Juillet 2024	Phase PC	
N° PC39_5.5		Emetteur SNO	
Indice 0			

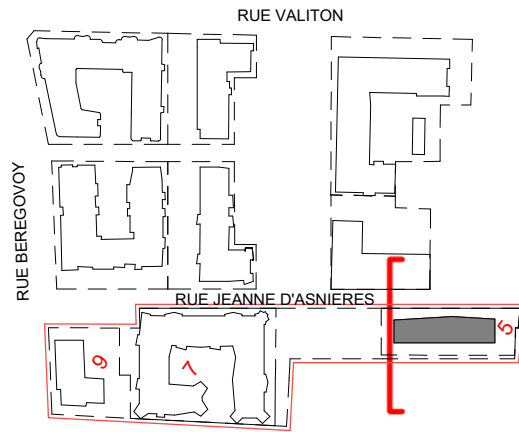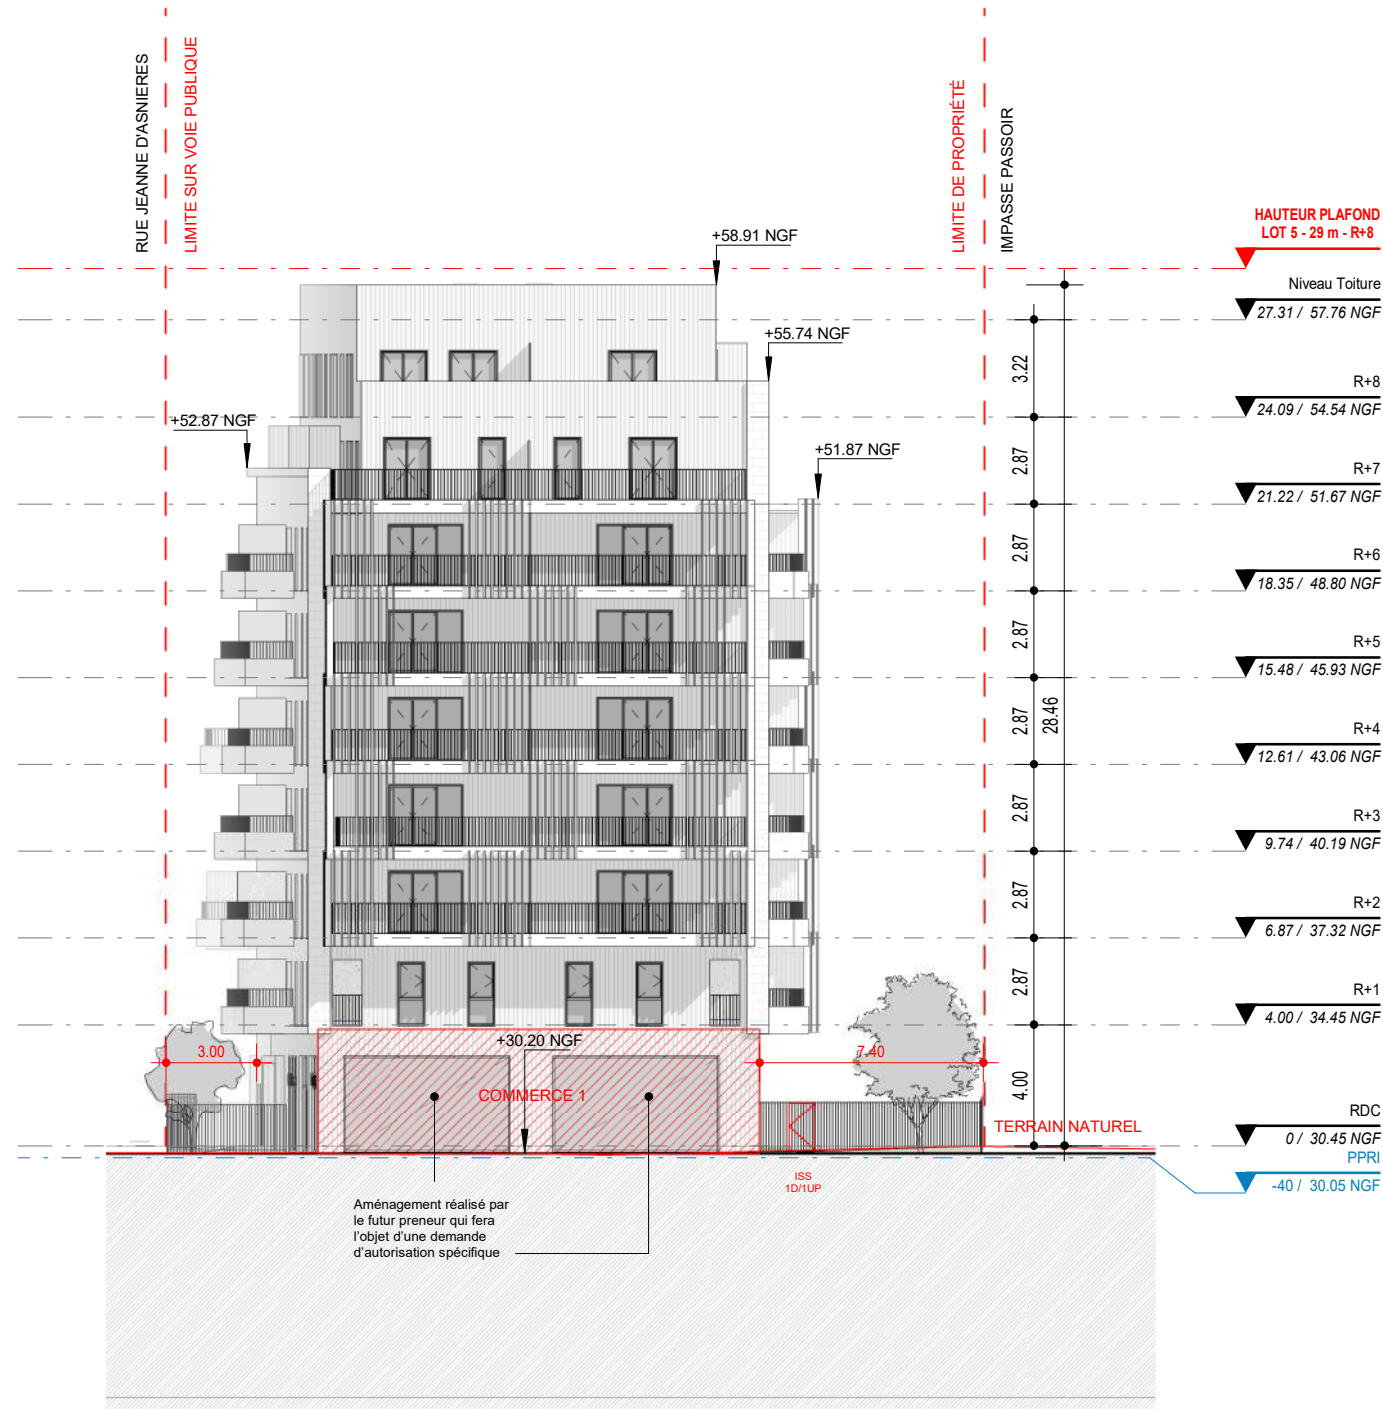

Maitre d'ouvrage	
SCCV CLICHY LOGEMENTS	
Maîtrise d'œuvre	
Architecte : SNØHETTA Studio Paris Paysagiste : WALD PAYSAGISTE Bureau de contrôle : QUALICONSLT BET tout corps d'état : CET / B & C associés Economiste : VPEAS BET thermique : POUGET CONSULTANTS	
CONSTRUCTION D'UN ENSEMBLE DE LOGEMENTS COLLECTIFS	
Echelle 1 : 250	PCVD OUEST - LOT 5_FACADE SUR PARC
Date Juillet 2024	
Phase PC	
N° PC39_5.6	
Emetteur SNO	
Indice 0	



Maitre d'ouvrage	
SCCV CLICHY LOGEMENTS	
Maitrise d'œuvre	
Architecte : SNØHETTA Studio Paris Paysagiste : WALD PAYSAGISTE Bureau de contrôle : QUALICONSLT BET tout corps d'état : CET / B & C associés Economiste : VPEAS BET thermique : POUGET CONSULTANTS	
CONSTRUCTION D'UN ENSEMBLE DE LOGEMENTS COLLECTIFS	
PCVD OUEST - LOT 5_FACADE SUR IMPASSE PASSOIR	
Echelle 1 : 250	Date Juillet 2024
Phase PC	
N° PC39_5.7	
Emetteur SNO	
Indice 0	