
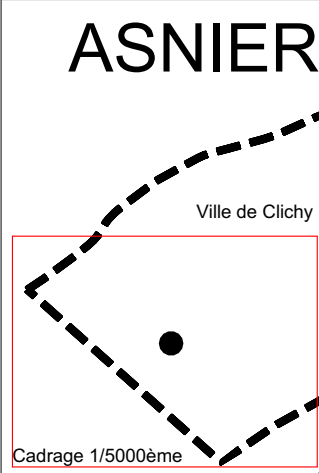


	Projet : CONTRUCTION D'UN ENSEMBLE DE LOGEMENTS COLLECTIFS PCVD OUEST - 11 rue Jeanne D'Asnières 92110 CLICHY				
	Maitre d'ouvrage : SCCV CLICHY LOGEMENTS 50 Cours de L'île Seguin 92100 BOULONGNE-BILLANCOURT				
	Bureau de contrôle : QUALICONSULT 1 bis rue du Petit Clamart Velizy Plus Bâtiment E 78140 VELIZY VILLACOUBLAY				
	Equipe maitrise d'œuvre : Architecte : SNØHETTA 19 rue de Cléry 75002 PARIS Tél : +33 1 84 79 78 60 Architecte : DGM 74, rue Rivay 92300 LEVALLOIS Tél: +33 1 41 38 07 70 BET tous corps d'état : CET Ingénierie 23 quai Alfred Sisley 92390 VILLENEUVE-LA-GARENNE Tél : +33 1 46 85 86 87 Economiste : VPEAS 80 Rue du Faubourg Saint-Denis 75010 PARIS Tél : +33 1 42 29 70 02 Economiste : B & C associés 7 rue de la 1er Division Française Libre 94160 SAINT MANDE Tél: + 33 6 20 85 30 79 BET thermique : POUGET CONSULTANTS 81 Rue Marcadet 75018 PARIS Tél : +33 1 42 59 53 64 Paysagiste : WALD 22 rue de Chabrol 75010 PARIS				
Titre : PCVD OUEST - LOT 9_ACCESSIBILITE PMR ERP					
Phase	N° Pièces cerfa	Emetteur	Ind	Date :	Echelle :
PC	PC39_9	ARC	0	JUILLET 2024	

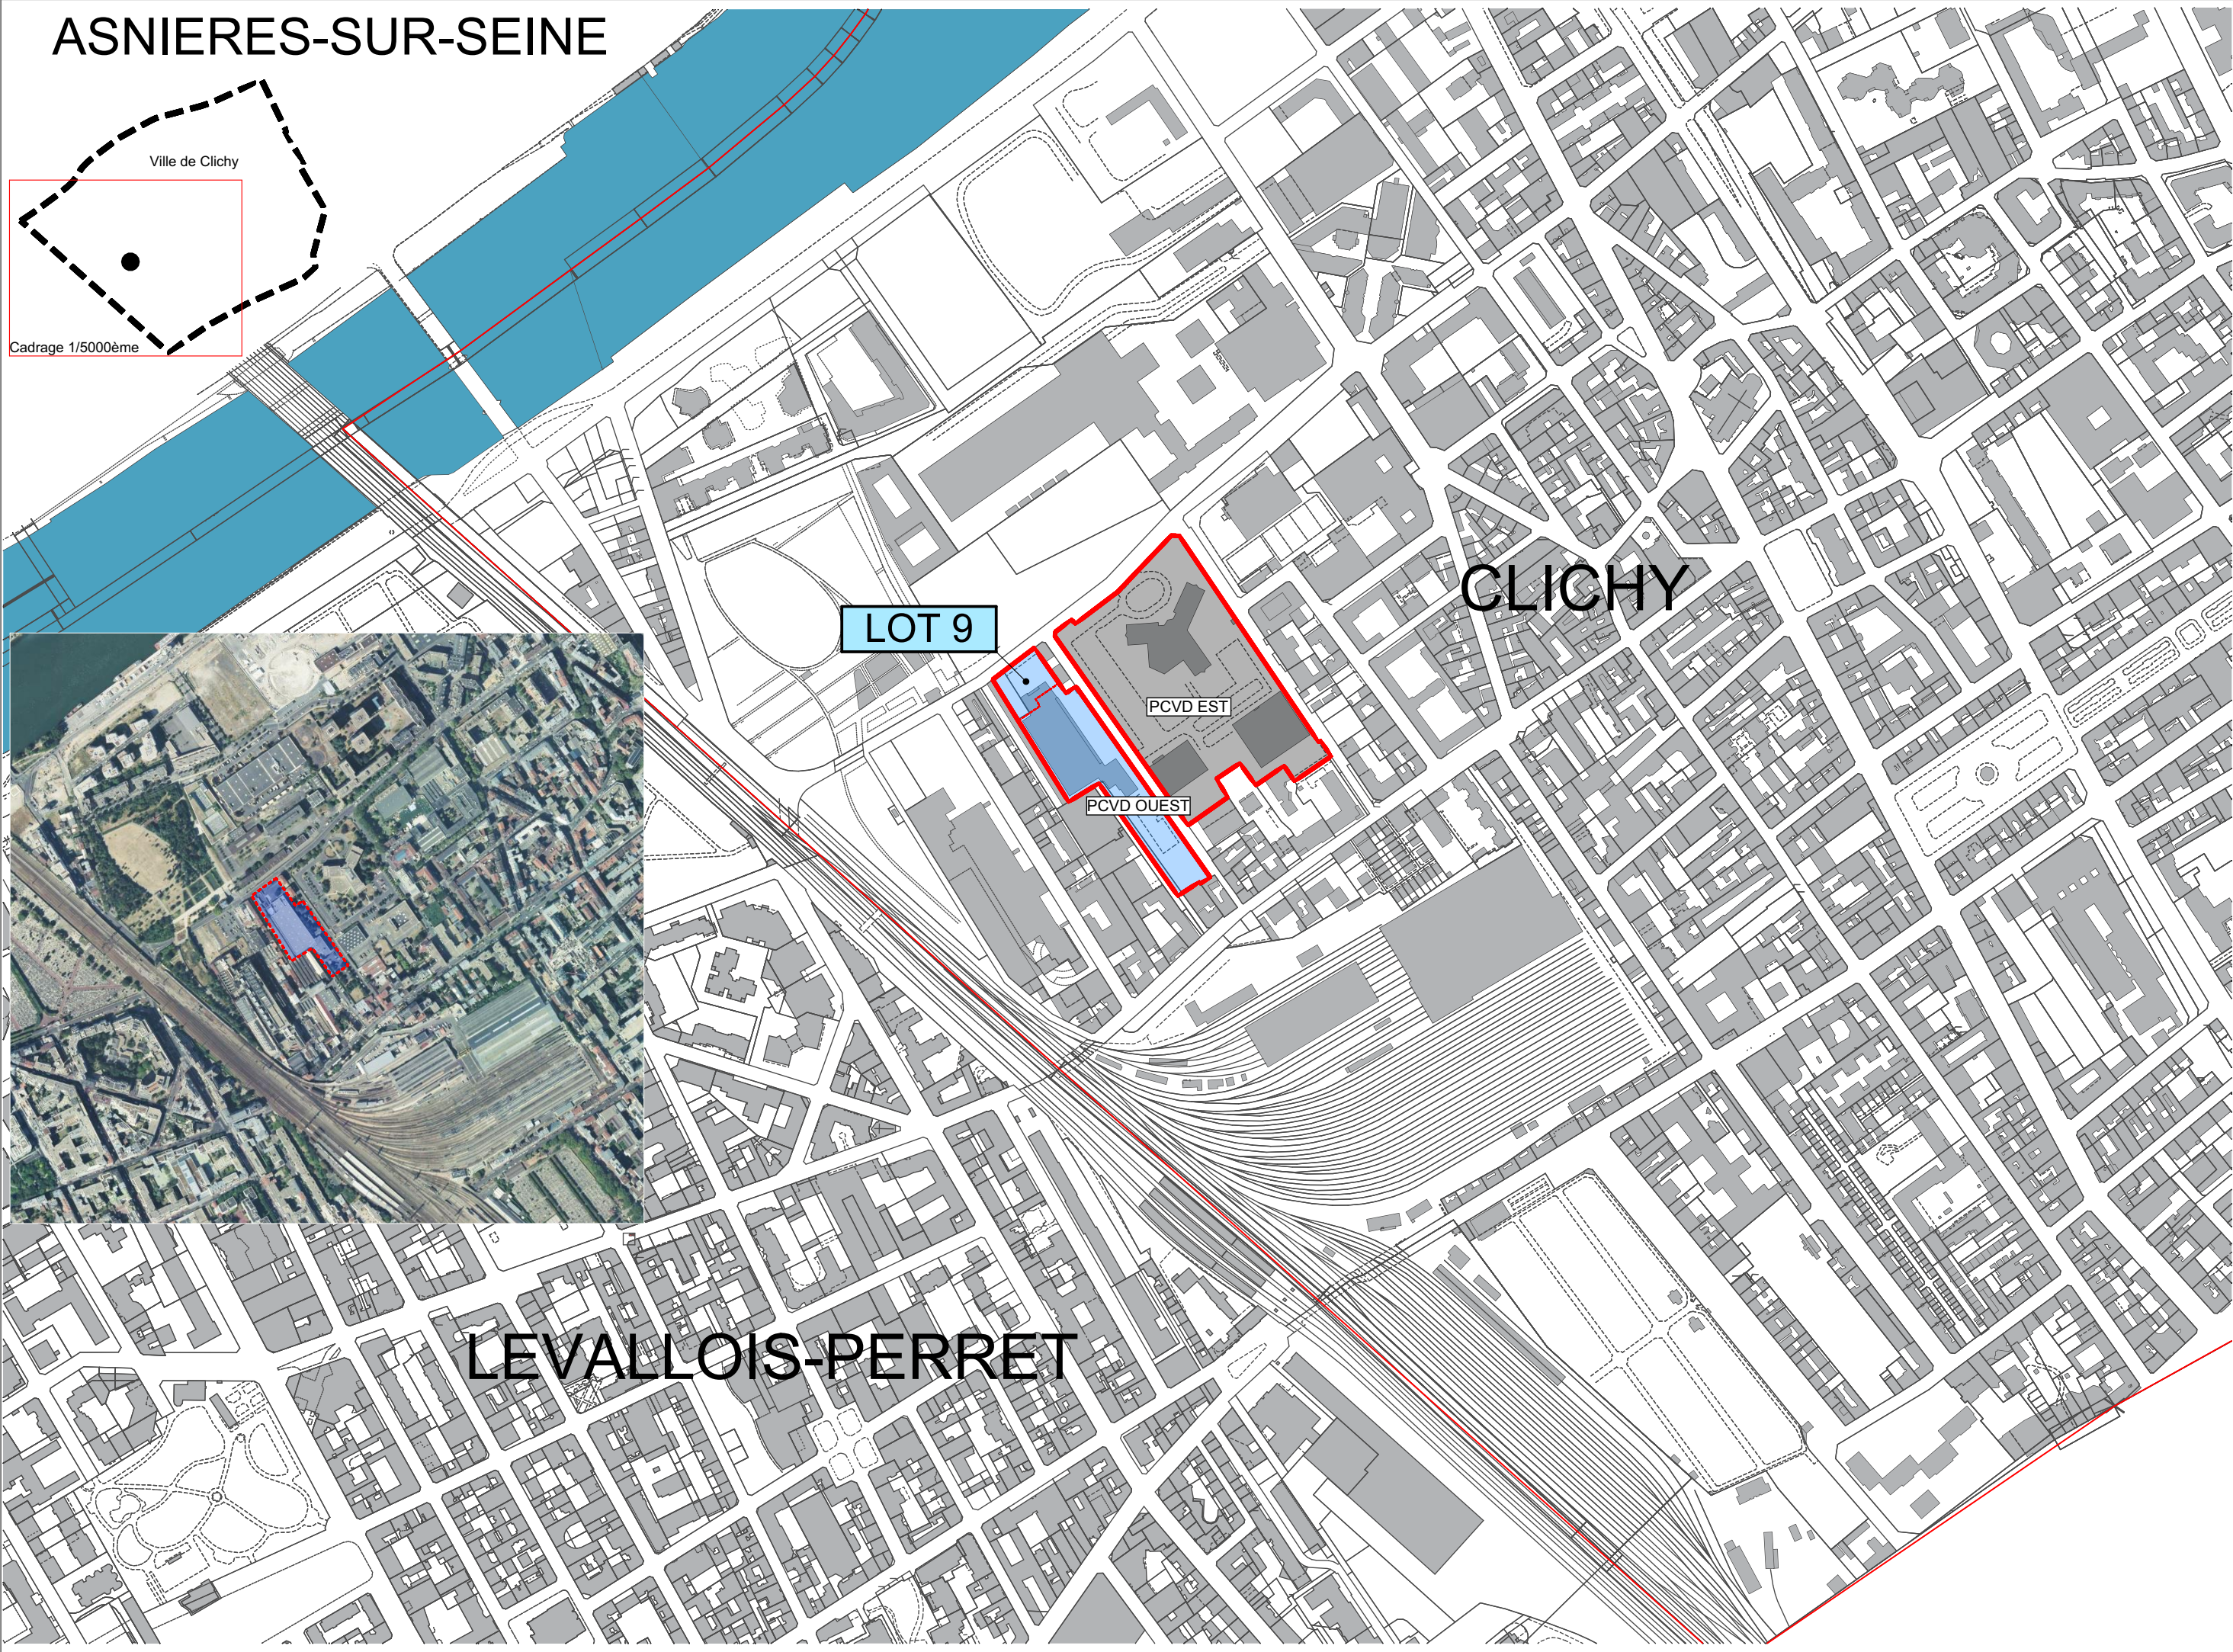

LOT 9


CLICHY

PCVD EST


PCVD OUEST

LEVALLOIS-PERRET


Maitre d'ouvrage		SCCV CLICHY LOGEMENTS	
Maitrise d'œuvre		DGM & Associés / SNØHETTA Studio Paris	
Architectes :		WALD PAYSAGISTE	
Paysagiste :		QUALICONSULT	
Bureau de contrôle :		CET	
BET tous corps d'état :		VPEAS / B & C associés	
Economistes :		POUGET CONSULTANTS	
BET thermique :			
CONSTRUCTION D'UN ENSEMBLE DE LOGEMENTS COLLECTIFS		PLAN SITUATION	
Echelle	1:5000	Phase	PC
N°	PC39_9.1	Emetteur	ARC
Indice	0	Date	avril 2024

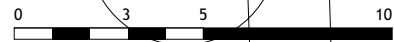

RUE PIERRE BEREGOVY

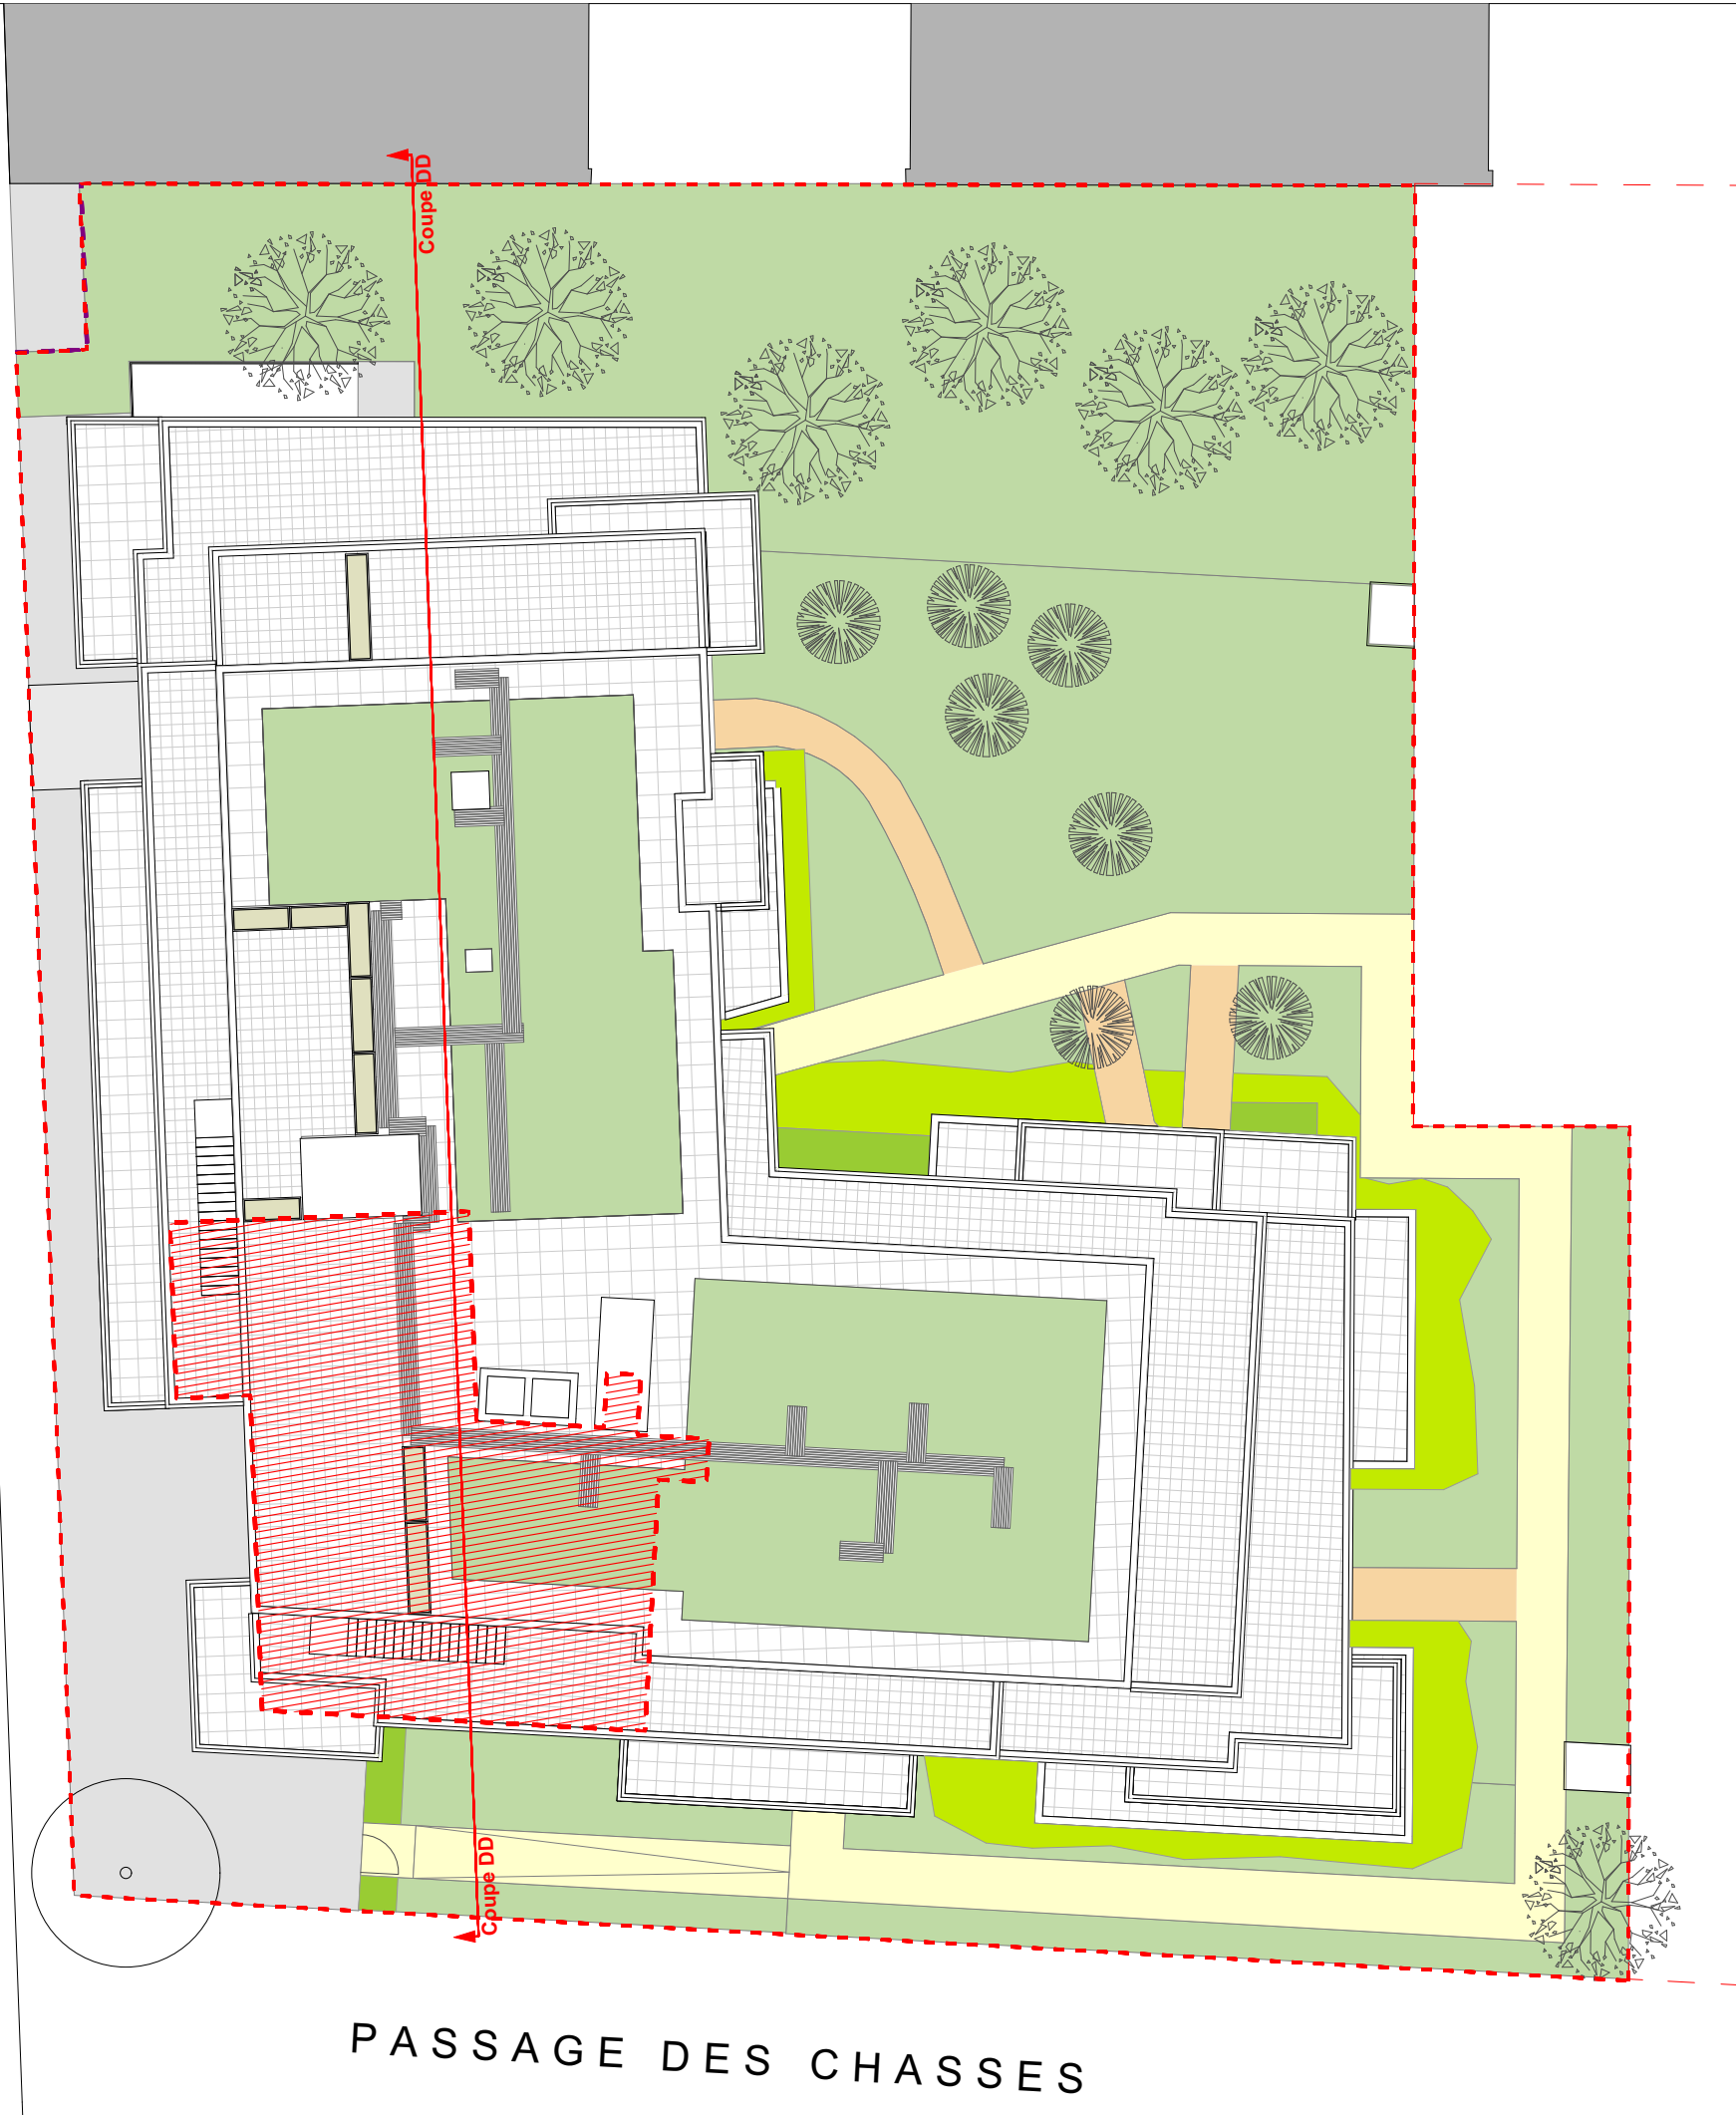

LOT 7

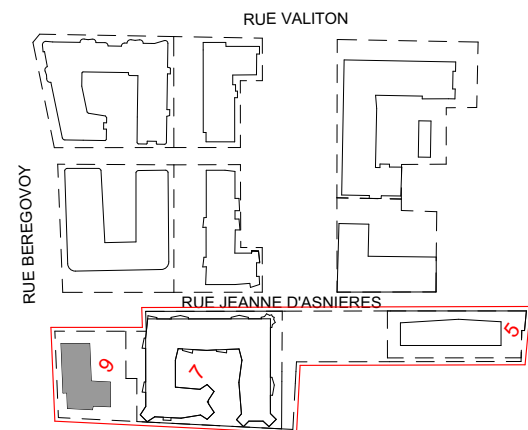

CONSTRUCTION D'UN ENSEMBLE DE LOGEMENTS COLLECTIFS

CONTRIBUTION D'UN ENSEMBLE
LOGEMENTS COLLECTIFS

PLAN MASSE ACCESSIBILITE


Echelle
1:200

Phase	PC
N°	PC39_9.2

Emetteur
ARC

Indice
0

Architectes :
Paysagiste :
Bureau de co
BET tous corp
Economistes
BET thermiqu



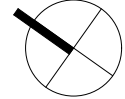


Maitrise d'œuvre



DGM & Associés / SNØHETTA Studio Paris
WALD PAYSAGISTE
QUALICONSULT
CET
VPEAS / B & C associés
POUGET CONSULTANTS

SCCV CLICHY LOGEMENTS




Maitre d'ouvrage

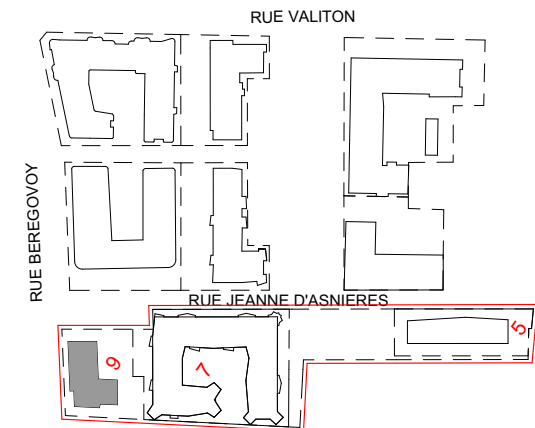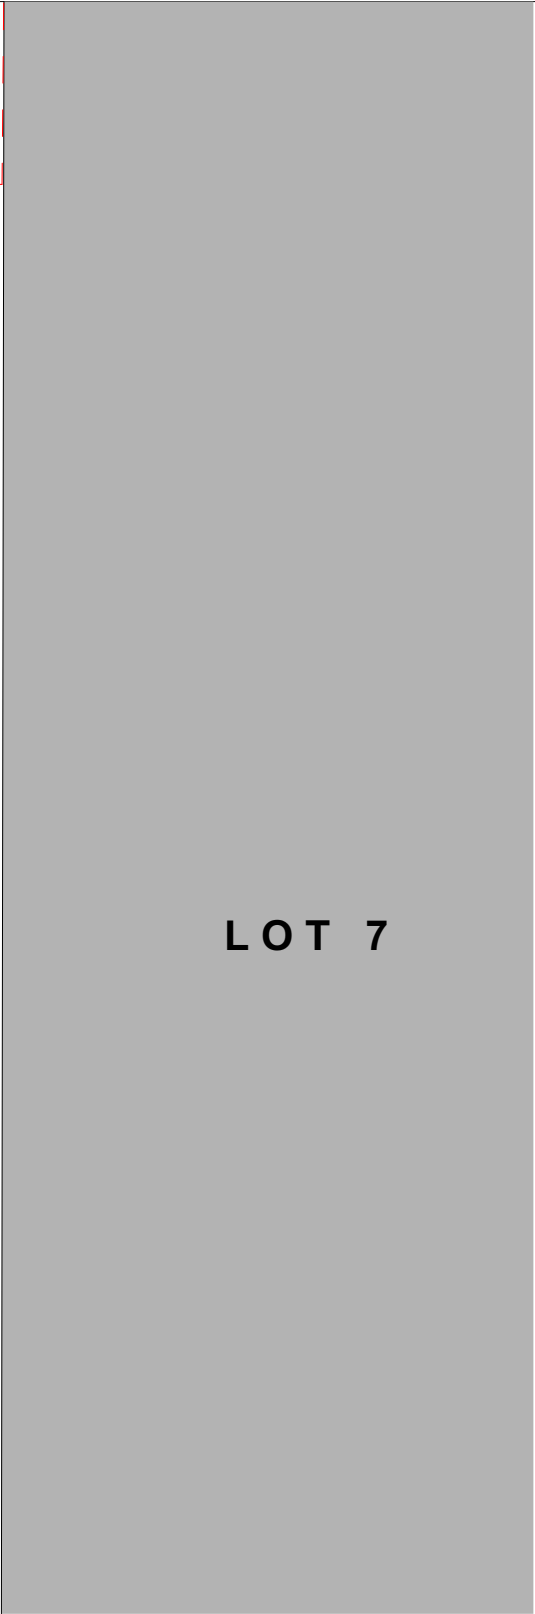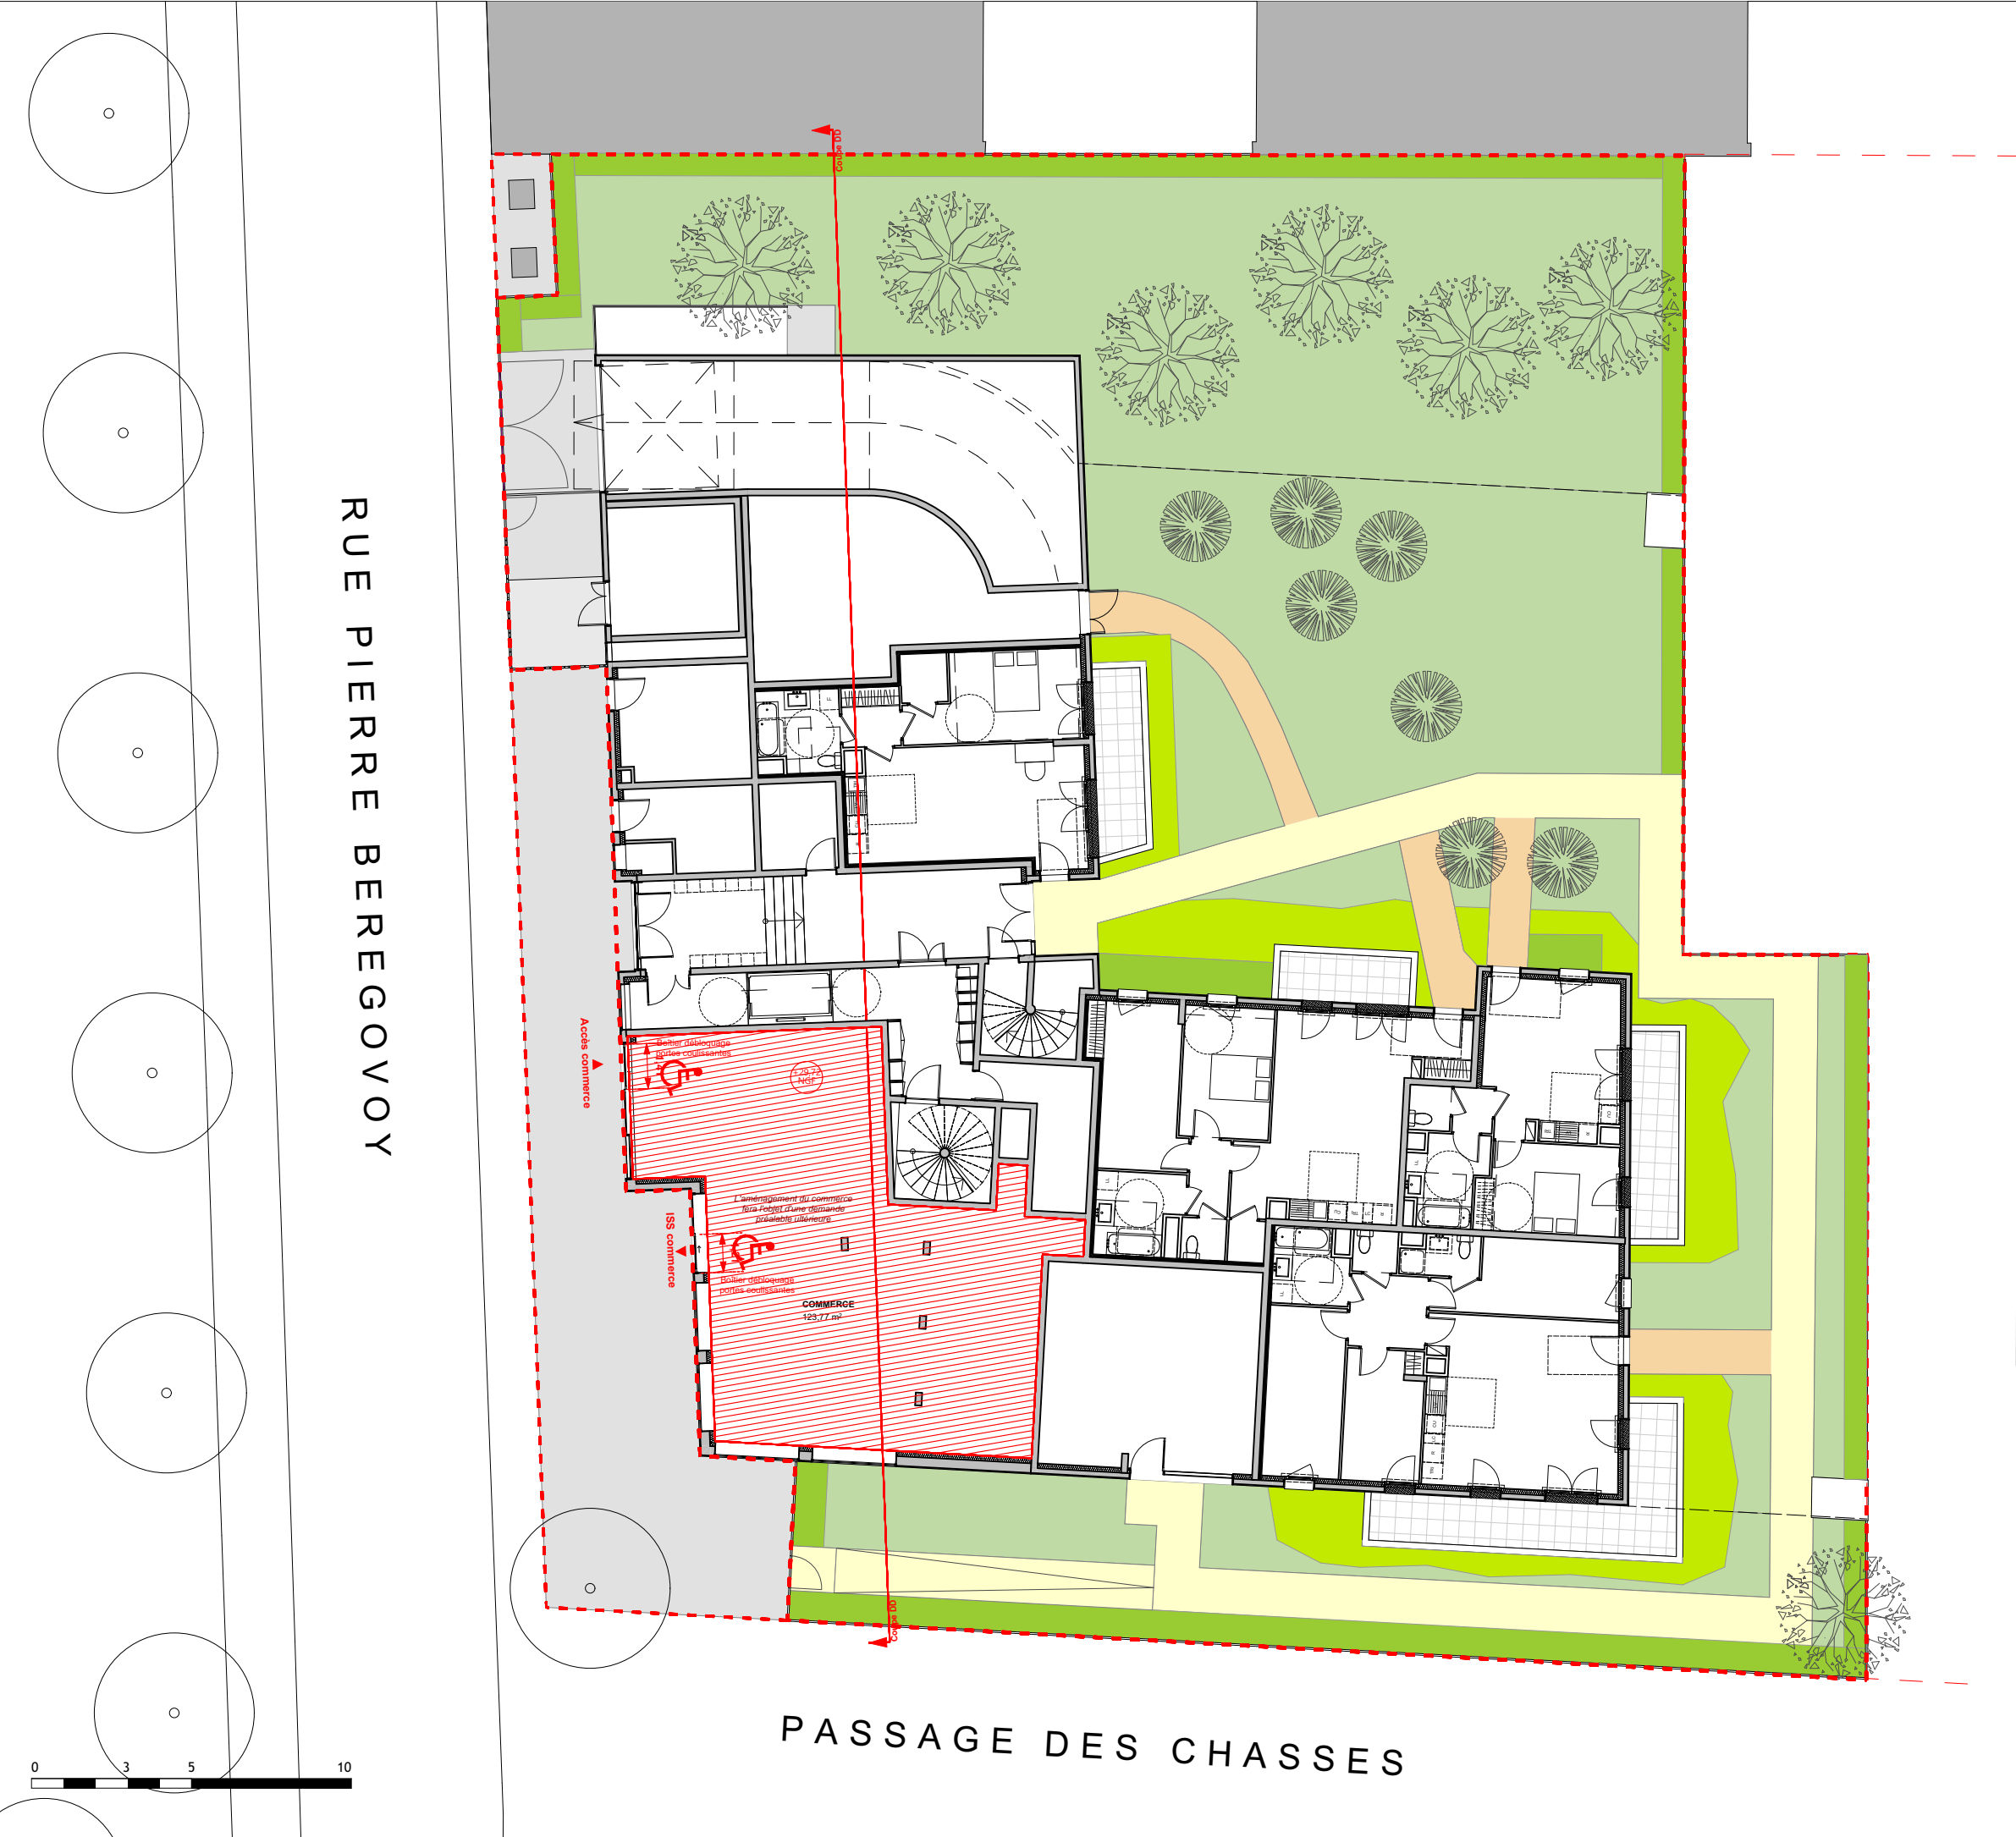


CONTRUCTION D'UN ENSEMBLE DE LOGEMENTS COLLECTIFS		Echelle 1:200	Phase PC	N° PC39_9.3	Emetteur ARC	Indice 0
PLAN DU NIVEAU REZ-DE-CHAUSSEE ACCESSIBILITE		Date avril 2024				
Architectes : Paysagiste : Bureau de contrôle : BET tous corps d'état : Economistes : BET thermique :		DGM & Associés / SNØHETTA Studio Paris WALD PAYSAGISTE QUALICONSULT CET VPEAS / B & C associés POUGET CONSULTANTS		Maitrise d'œuvre		
		Maitre d'ouvrage		SCCV CLICHY LOGEMENTS		

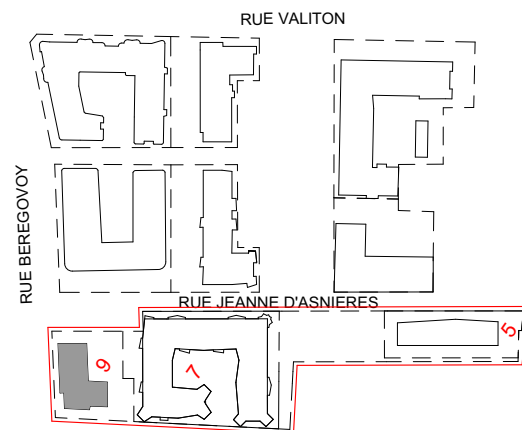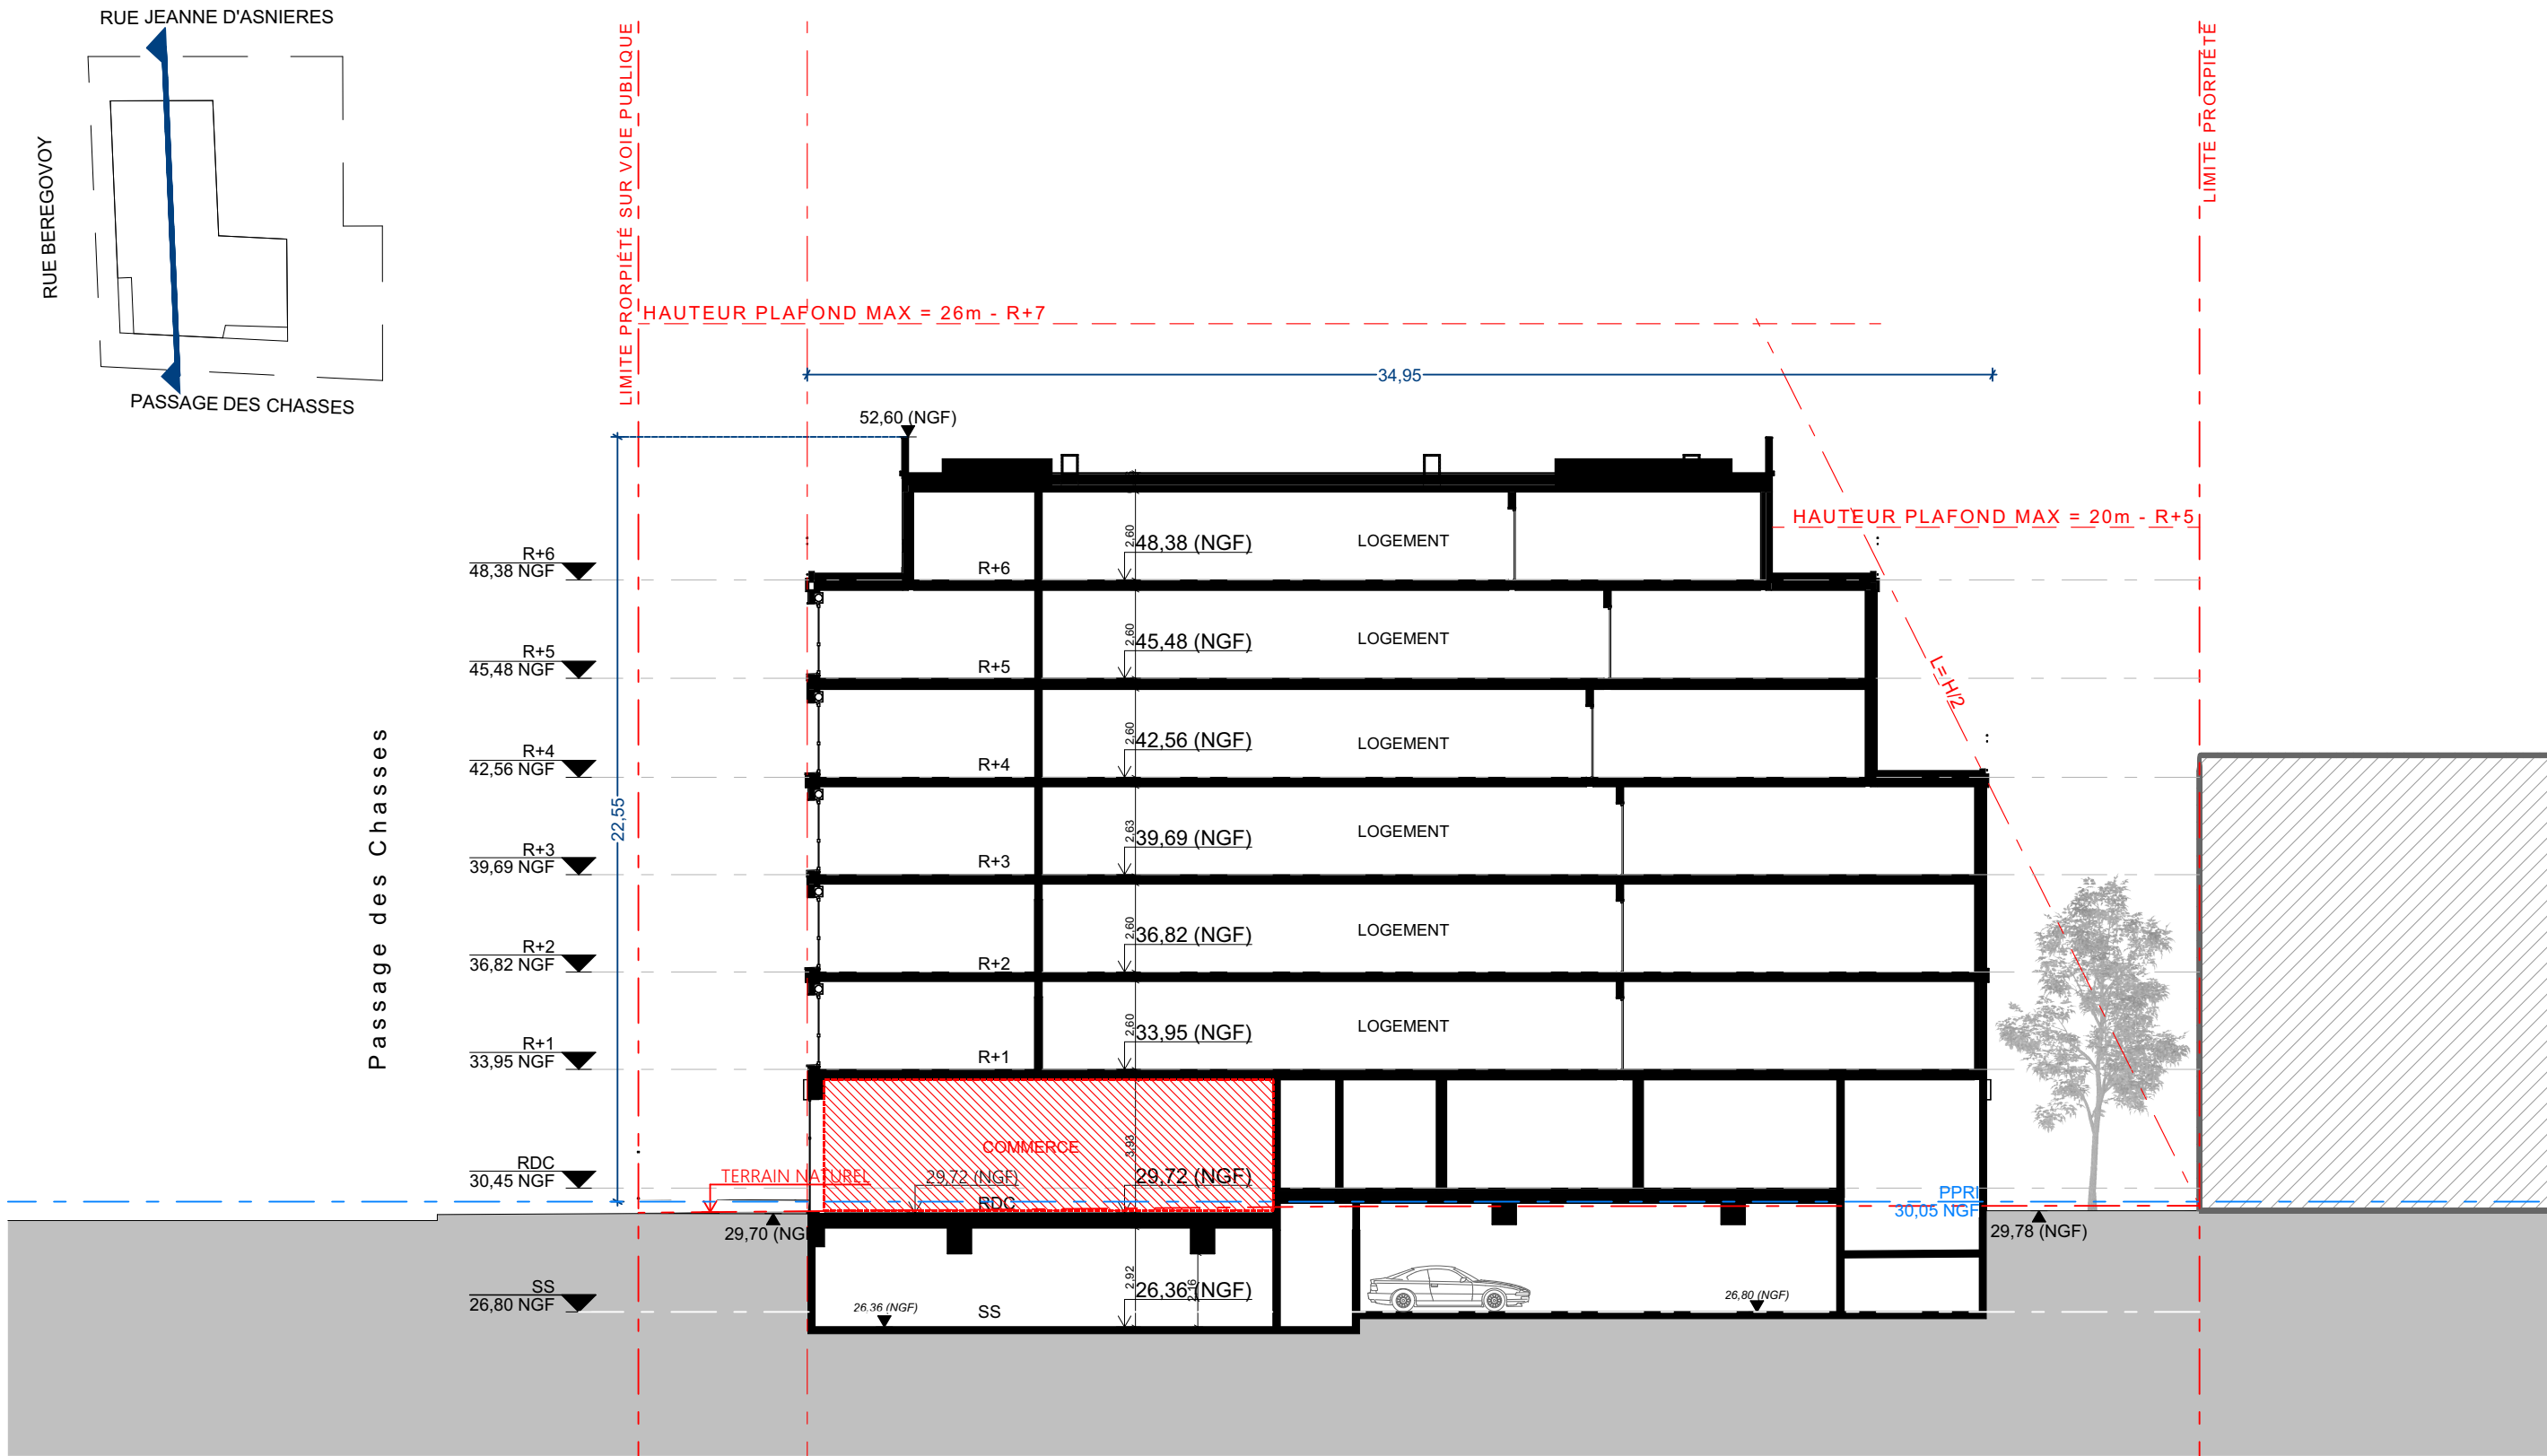




Maitre d'ouvrage		SCCV CLICHY LOGEMENTS	
Maitrise d'œuvre		DGM & Associés / SNØHETTA Studio Paris WALD PAYSAGISTE QUALICONSULT CET VPEAS / B & C associés POUGET CONSULTANTS	
Architectes : Paysagiste : Bureau de contrôle : BET tous corps d'état : Economistes : BET thermique :			
CONSTRUCTION D'UN ENSEMBLE DE LOGEMENTS COLLECTIFS		PLAN DE COUPE	
Echelle 1:200	Date avril 2024	Phase PC	
N° PC39_9.4		Emetteur ARC	
		Indice 0	

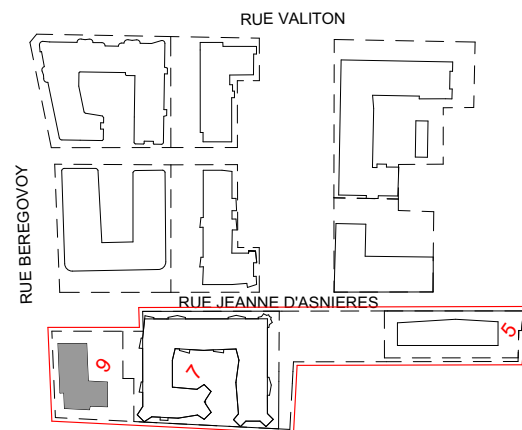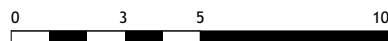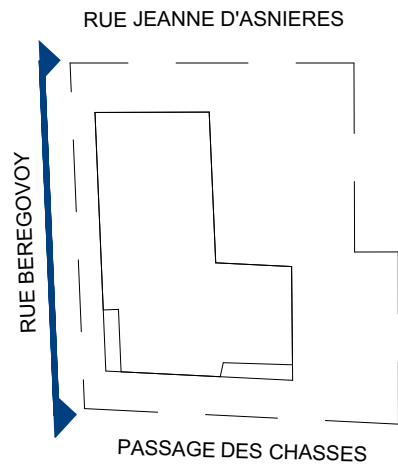

Maitre d'ouvrage		SCCV CLICHY LOGEMENTS	
Maitrise d'œuvre		DGM & Associés / SNØHETTA Studio Paris	
Architectes :		WALD PAYSAGISTE	
Paysagiste :		QUALICONCEPT	
Bureau de contrôle :		CET	
BET tous corps d'état :		VPEAS / B & C associés	
Economistes :		POUGET CONSULTANTS	
BET thermique :			
CONSTRUCTION D'UN ENSEMBLE DE LOGEMENTS COLLECTIFS		FACADE RUE PIERRE BEREZOVVOY	
Echelle	1:200	Phase	PC
Date	avril 2024	N°	PC39_9.5
		Emetteur	ARC
		Indice	0

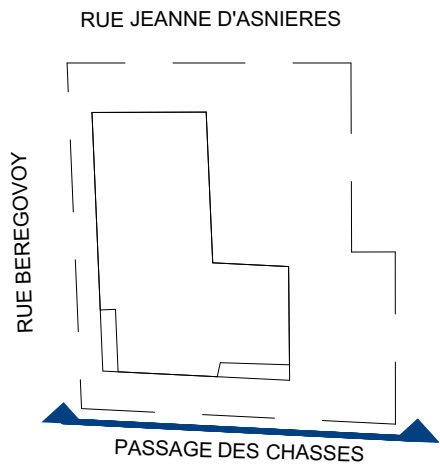

Rue Pierre Bérégovoy

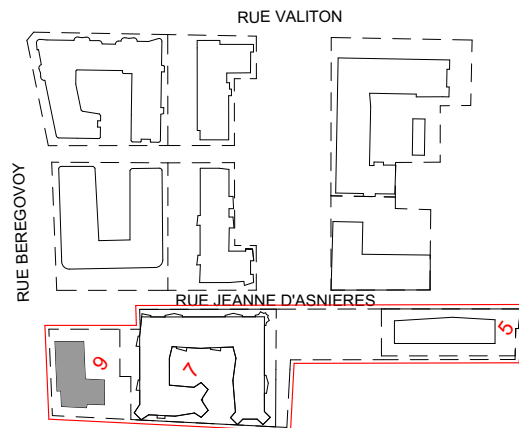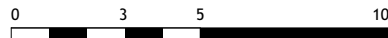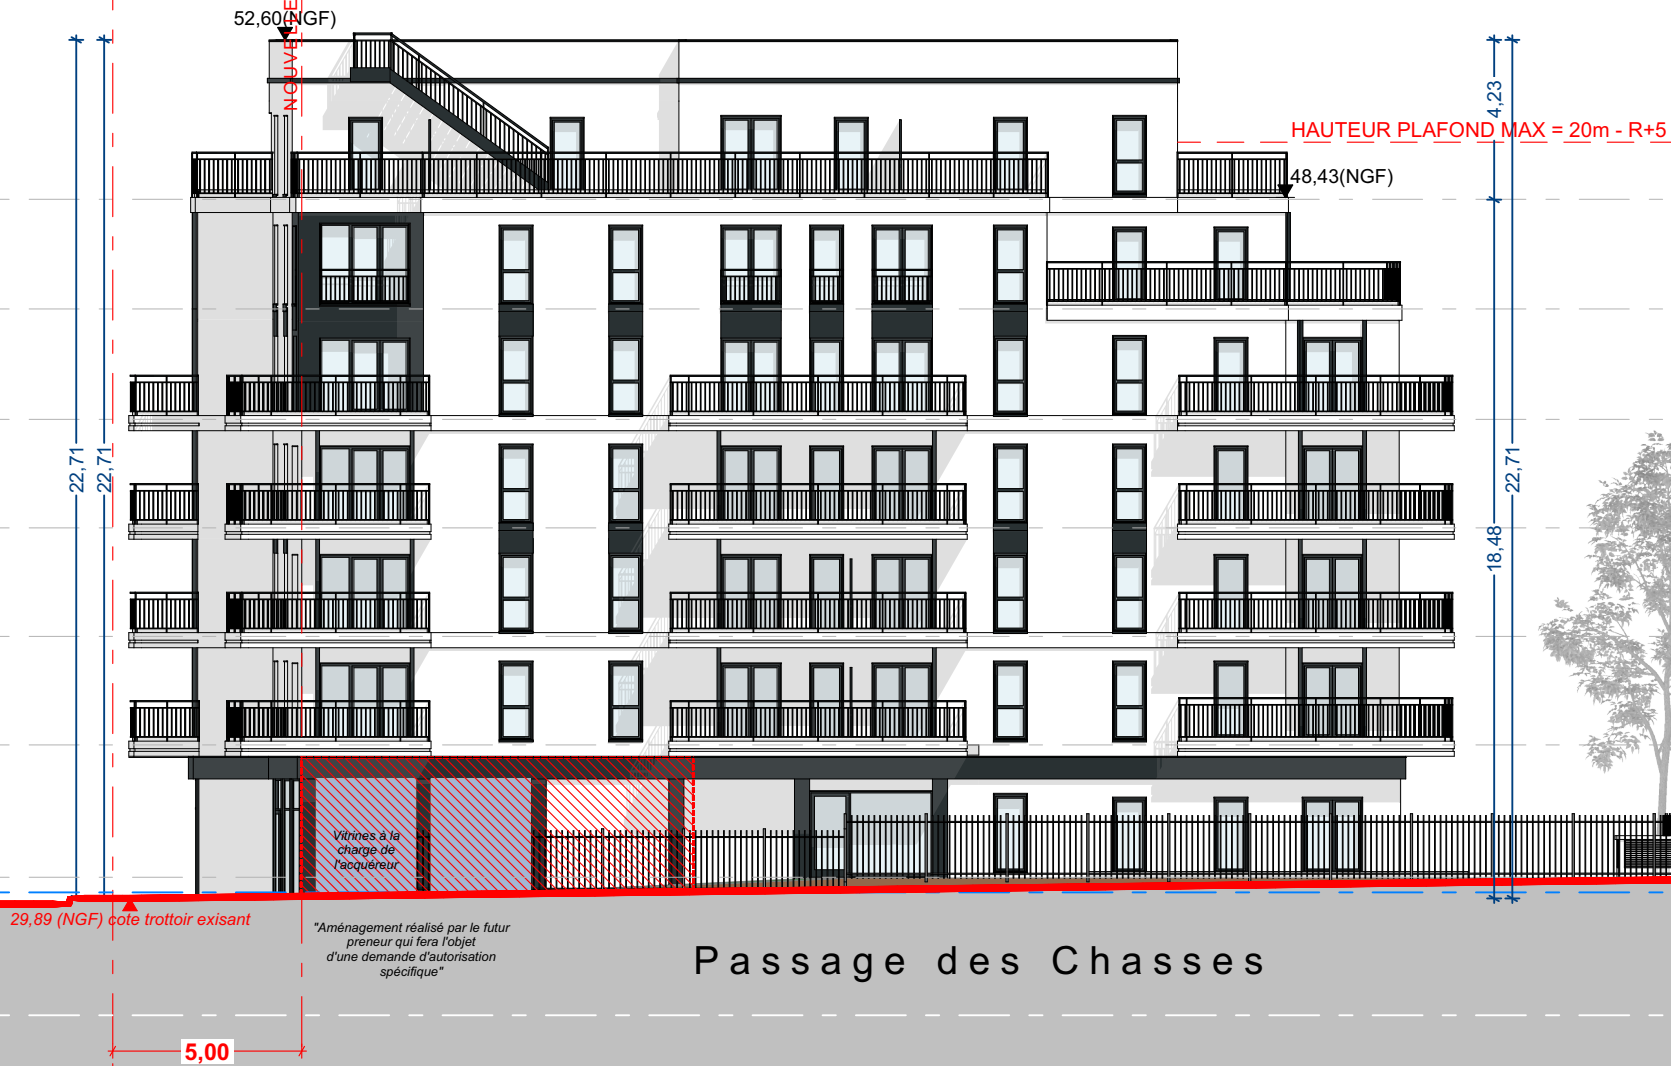

Maitre d'ouvrage		SCCV CLICHY LOGEMENTS	
Maitrise d'œuvre		DGM & Associés / SNØHETTA Studio Paris WALD PAYSAGISTE QUALICONSULT CET VPEAS / B & C associés POUGET CONSULTANTS	
Architectes : Paysagiste : Bureau de contrôle : BET tous corps d'état : Economistes : BET thermique :			
CONSTRUCTION D'UN ENSEMBLE DE LOGEMENTS COLLECTIFS		FACADE PASSAGE DES CHASSES	
Echelle 1:200	Date avril 2024	Phase PC	
N° PC39_9.6		Emetteur ARC	
		Indice 0	