

Projet :

CONSTRUCTION D'UN ENSEMBLE DE LOGEMENTS COLLECTIFS

PCVD OUEST - 11 rue Jeanne D'Asnières 92110 CLICHY

Maitre d'ouvrage :

SCCV CLICHY LOGEMENTS

50 Cours de L'île Seguin
92100
BOULONGNE-BILLANCOURT

Bureau de contrôle :

QUALICONSLT

1 bis rue du Petit Clamart Velizy Plus
Bâtiment E
78140 VELIZY VILLACOUBLAY

Equipe maitrise d'oeuvre :

Architecte :

SNØHETTA

19 rue de Cléry
75002 PARIS
Tél : +33 1 84 79 78 60

Architecte :

DGM

74, rue Rivay
92300 LEVALLOIS
Tél: +33 1 41 38 07 70

BET tout corps d'état :

CET Ingénierie

23 quai Alfred Sisley
92390 VILLENEUVE-LA-GARENNE
Tél : +33 1 46 85 86 87

Economiste :

VPEAS

80 Rue du Faubourg Saint-Denis
75010 PARIS
Tél : +33 1 42 29 70 02

Economiste :

B & C associés

7 rue de la 1er Division Française Libre
94160 SAINT MANDE
Tél: + 33 6 20 85 30 79

BET thermique :

POUGET CONSULTANTS


81 Rue Marcadet
75018 PARIS
Tél : +33 1 42 59 53 64

Paysagiste :


WALD

22 rue de Chabrol
75010 PARIS


Snøhetta 
SNOHETTA STUDIO PARIS
 SAS d'Architecture au capital de 25.000€
 Ordre des Architectes de la Région Île-de-France S19556
 SIRET : 834 1 62 000 000
 23 rue de Renais - 75009 Paris, France
 +33 1 84 79 78 80

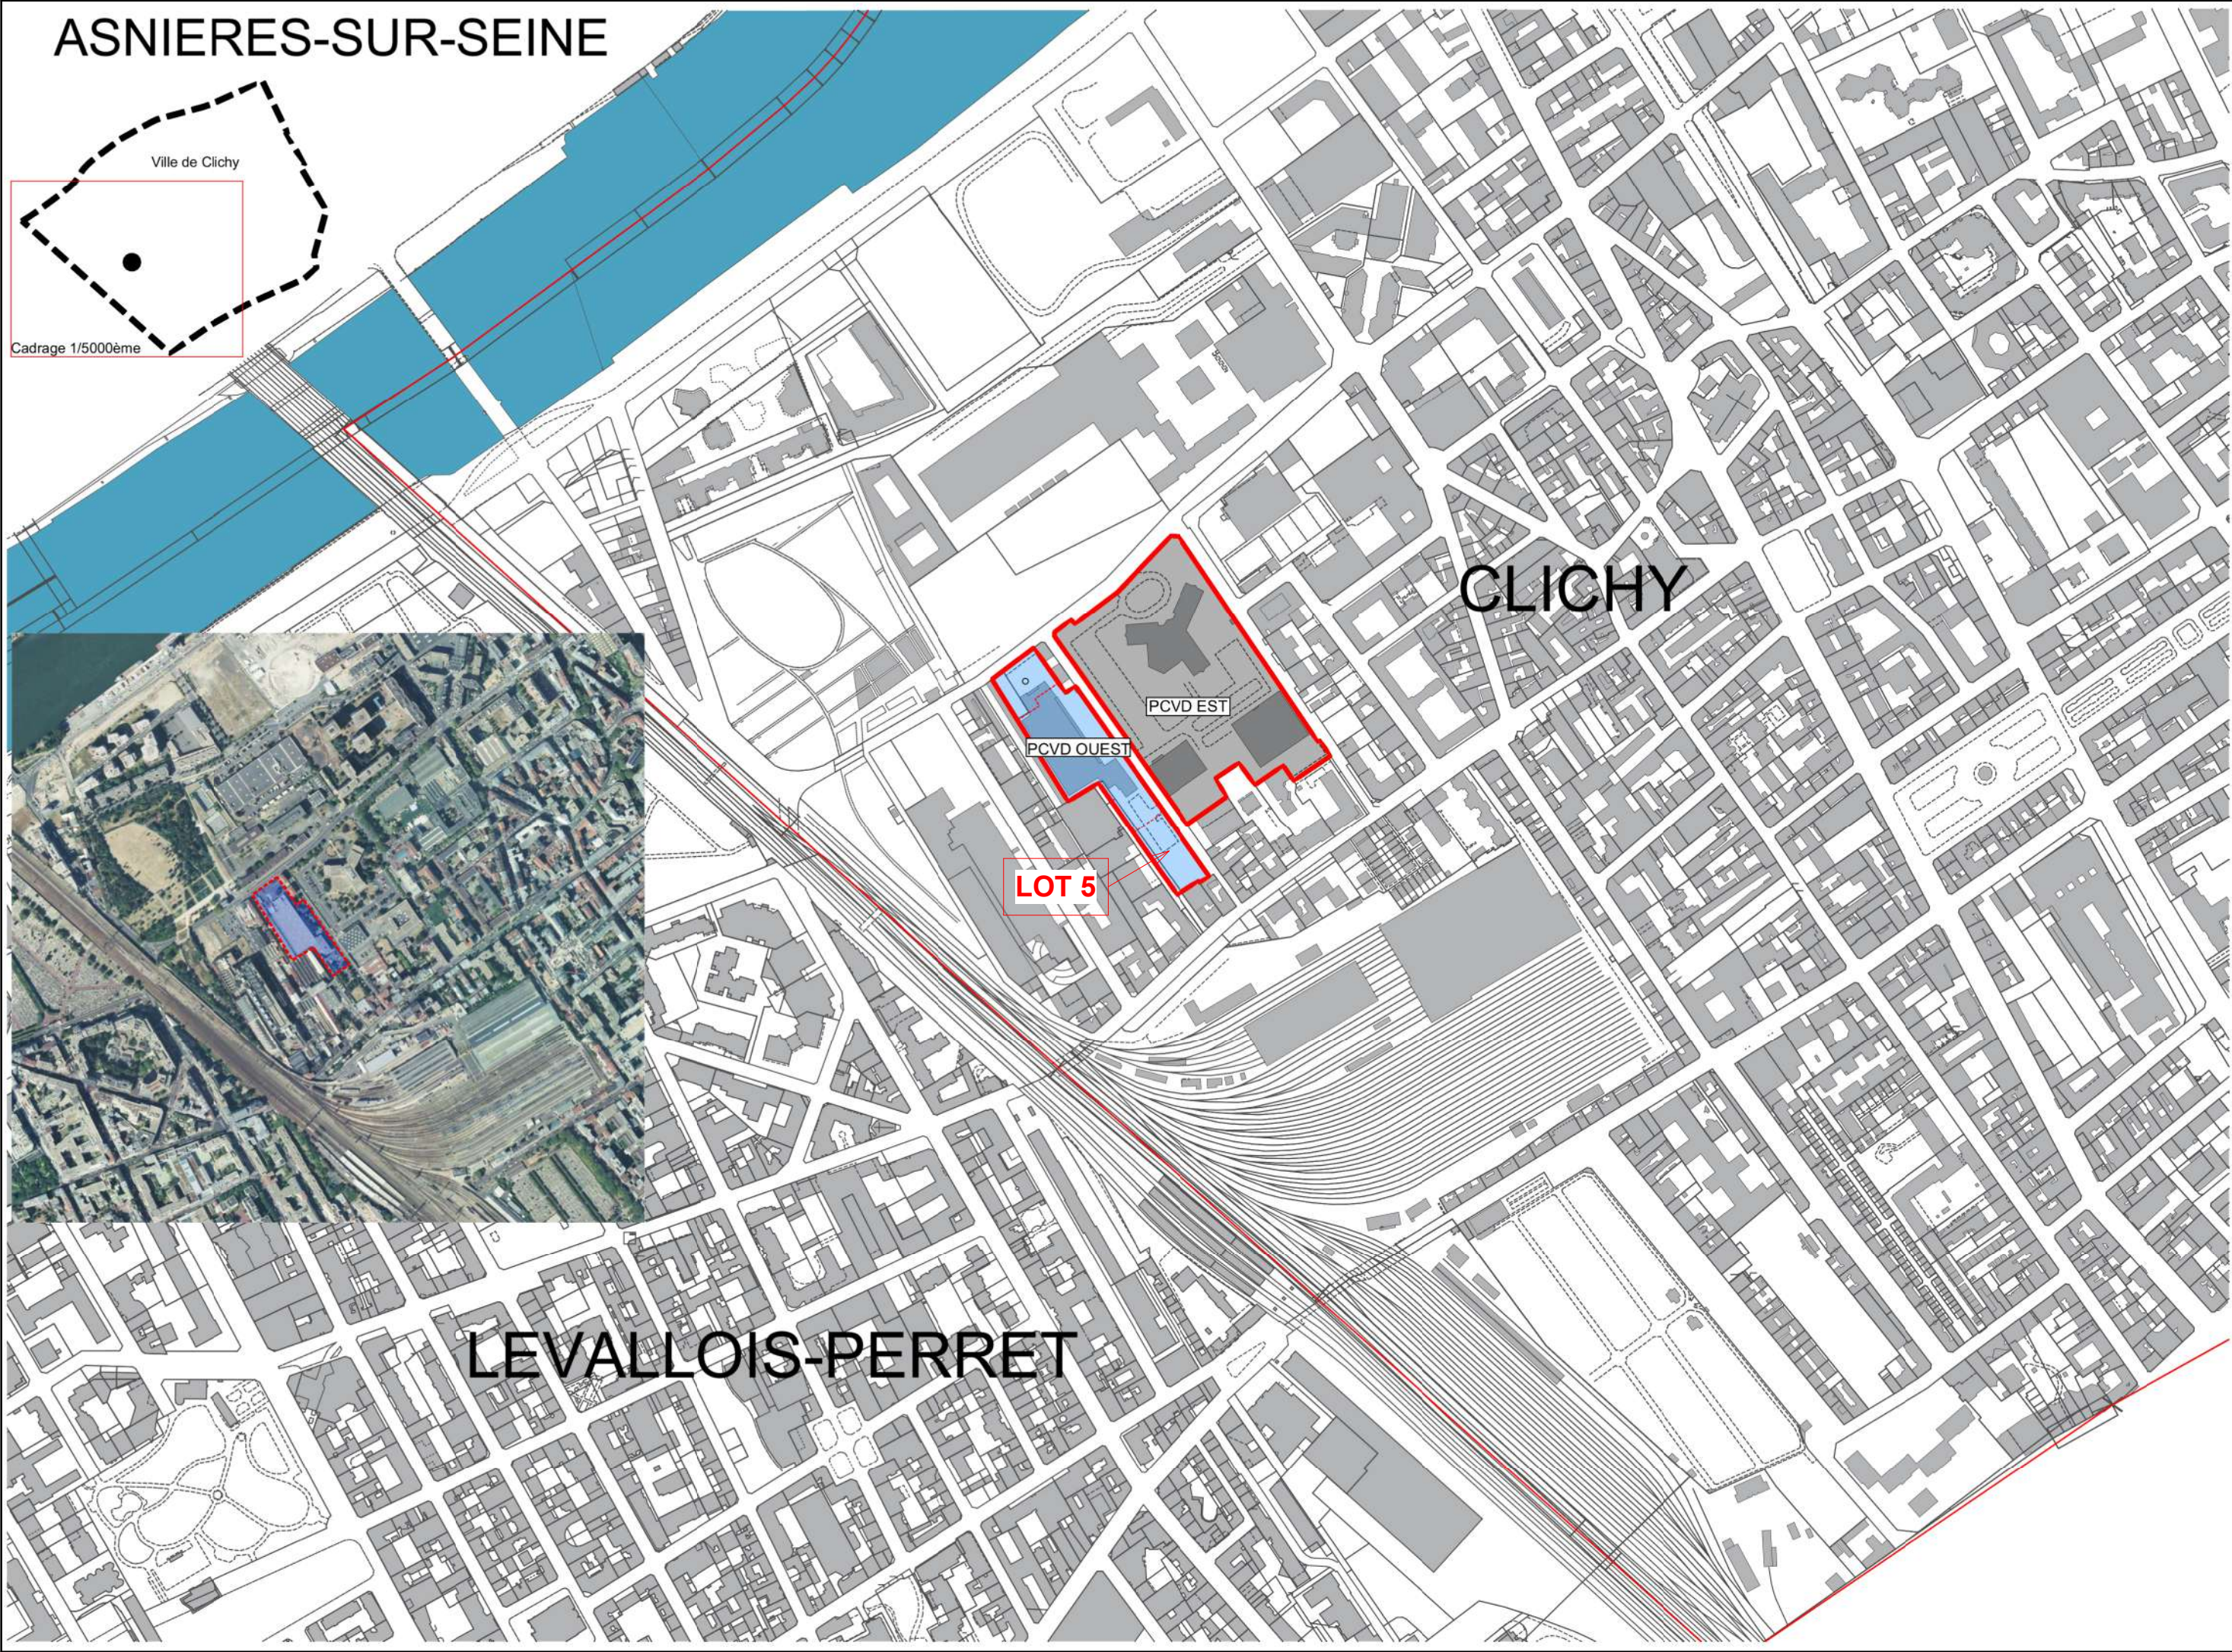


Maitre d'ouvrage		SCCV CLICHY LOGEMENTS	
Maîtrise d'œuvre		SNØHETTA Studio Paris WALD PAYSAGISTE QUALICONSLT CET / B & C associés VPEAS POUGET CONSULTANTS	
Architecte :	Bureau de contrôle :	CONSTRUCTION D'UN ENSEMBLE DE LOGEMENTS COLLECTIFS	
Paysagiste :	BET tout corps d'état :		
Economiste :	BET thermique :		
Date		PCVD OUEST - LOT 5 PLAN DE SITUATION	
Echelle		Juillet 2024	
Phase		PC	
N°		PC40_5.1	
Emetteur		SNO	
Indice		0	

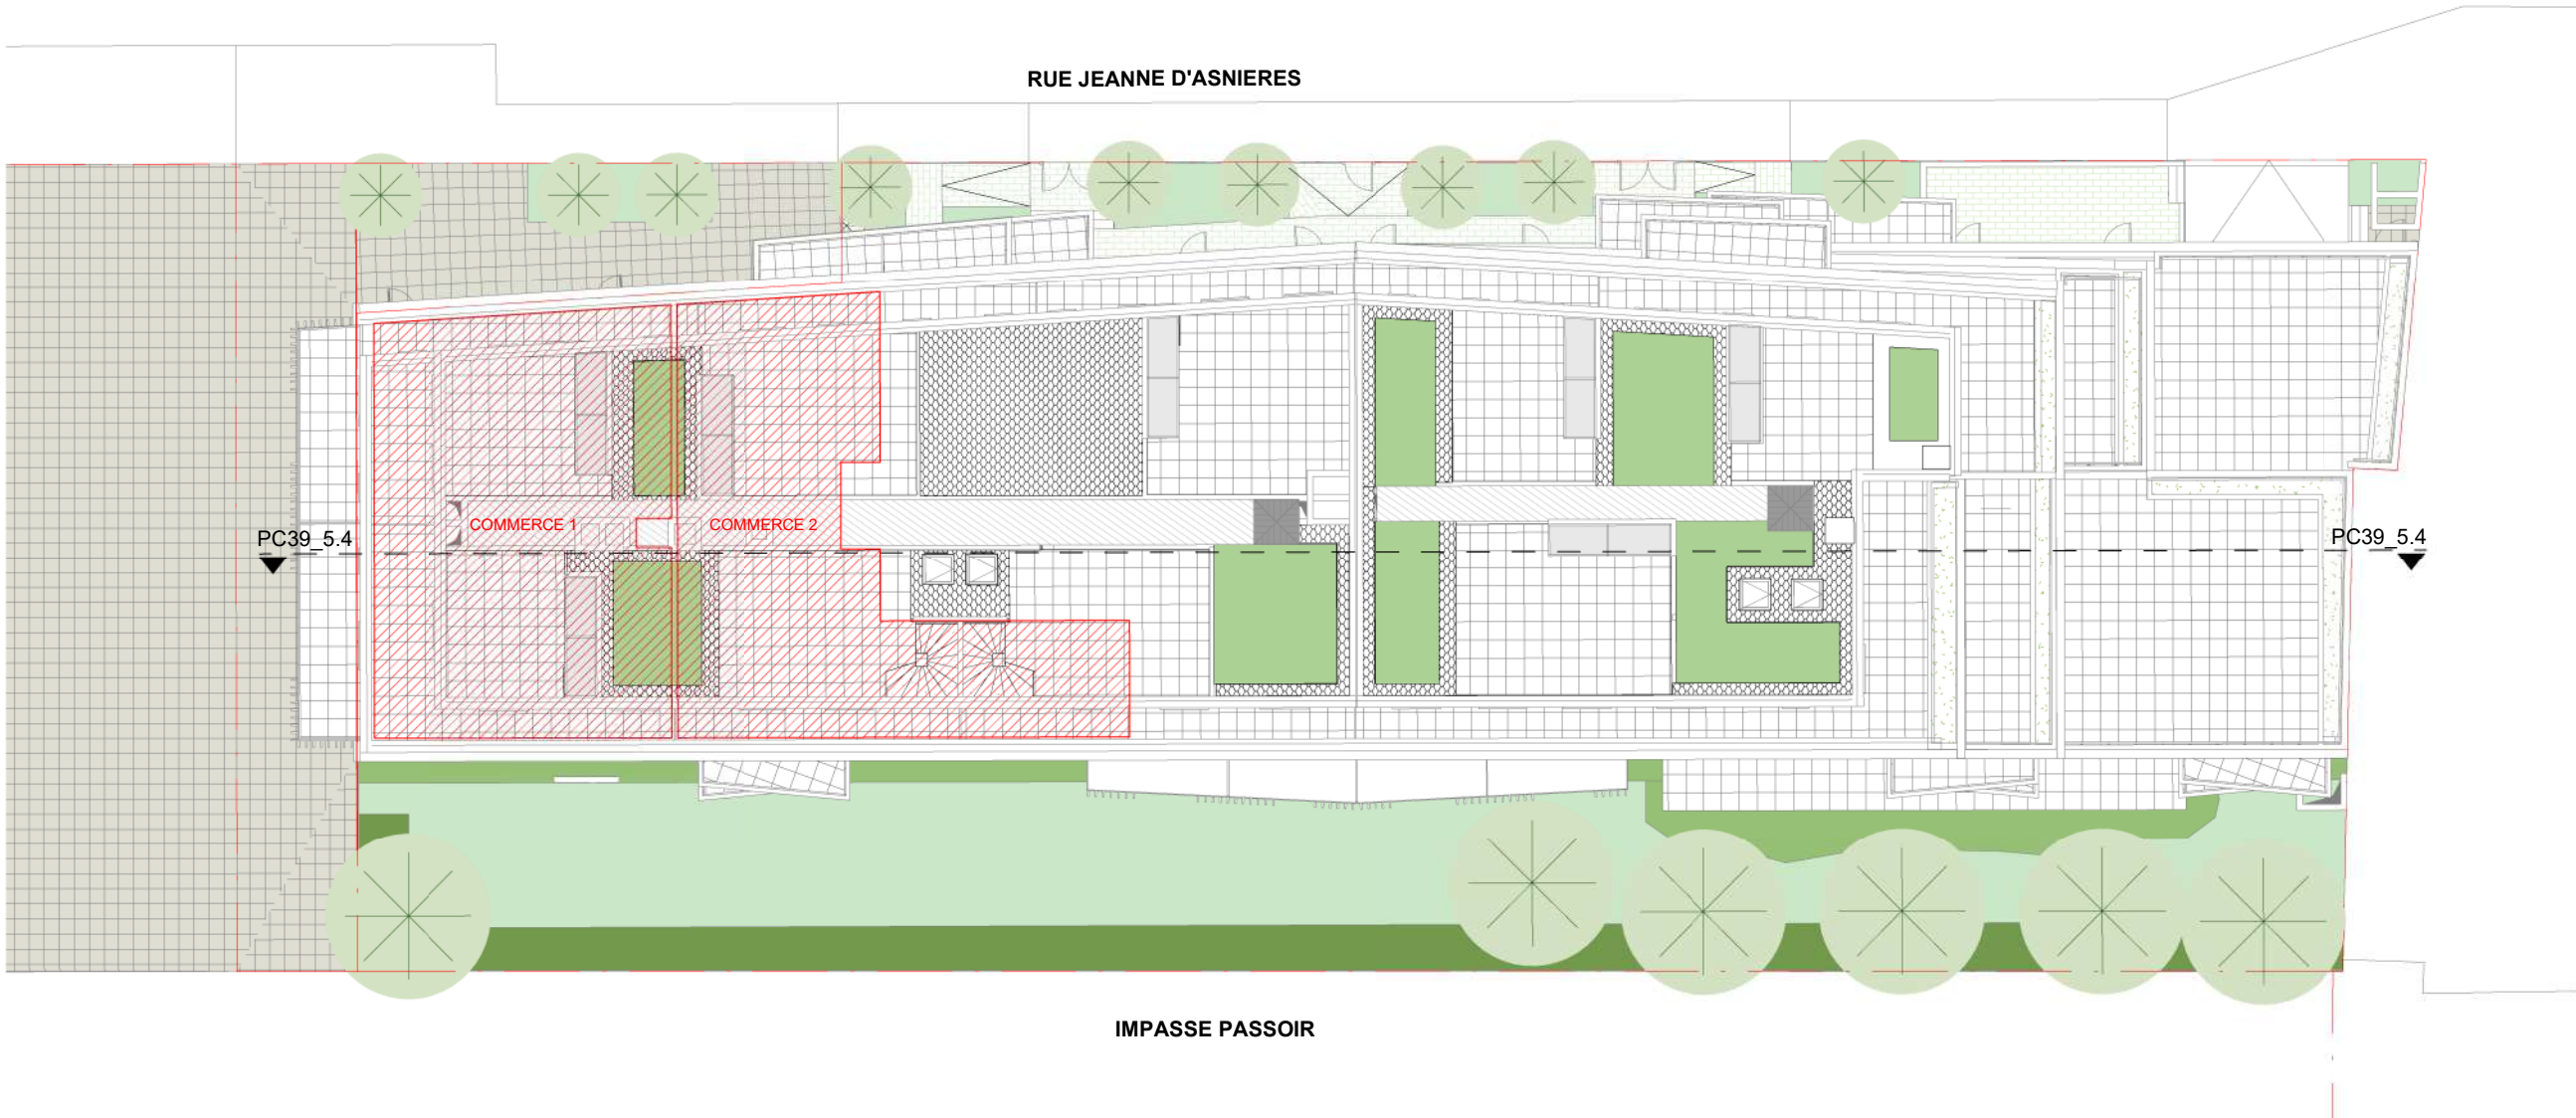



Maitrise d'ouvrage		SCCV CLICHY LOGEMENTS	
Maitrise d'œuvre		SNØHETTA Studio Paris WALD PAYSAGISTE QUALICONSLT CET / B & C associés VPEAS POUGET CONSULTANTS	
Architecte : Paysagiste : Bureau de contrôle : BET tout corps d'état : Economiste : BET thermique :			
CONSTRUCTION D'UN ENSEMBLE DE LOGEMENTS COLLECTIFS		PCVD OUEST - LOT 5_PLAN MASSE SECURITE INCENDIE	
Echelle 1 : 250	Date Juillet 2024	Phase PC	
N° PC40_5.2		Emetteur SNO	
Indice 0			

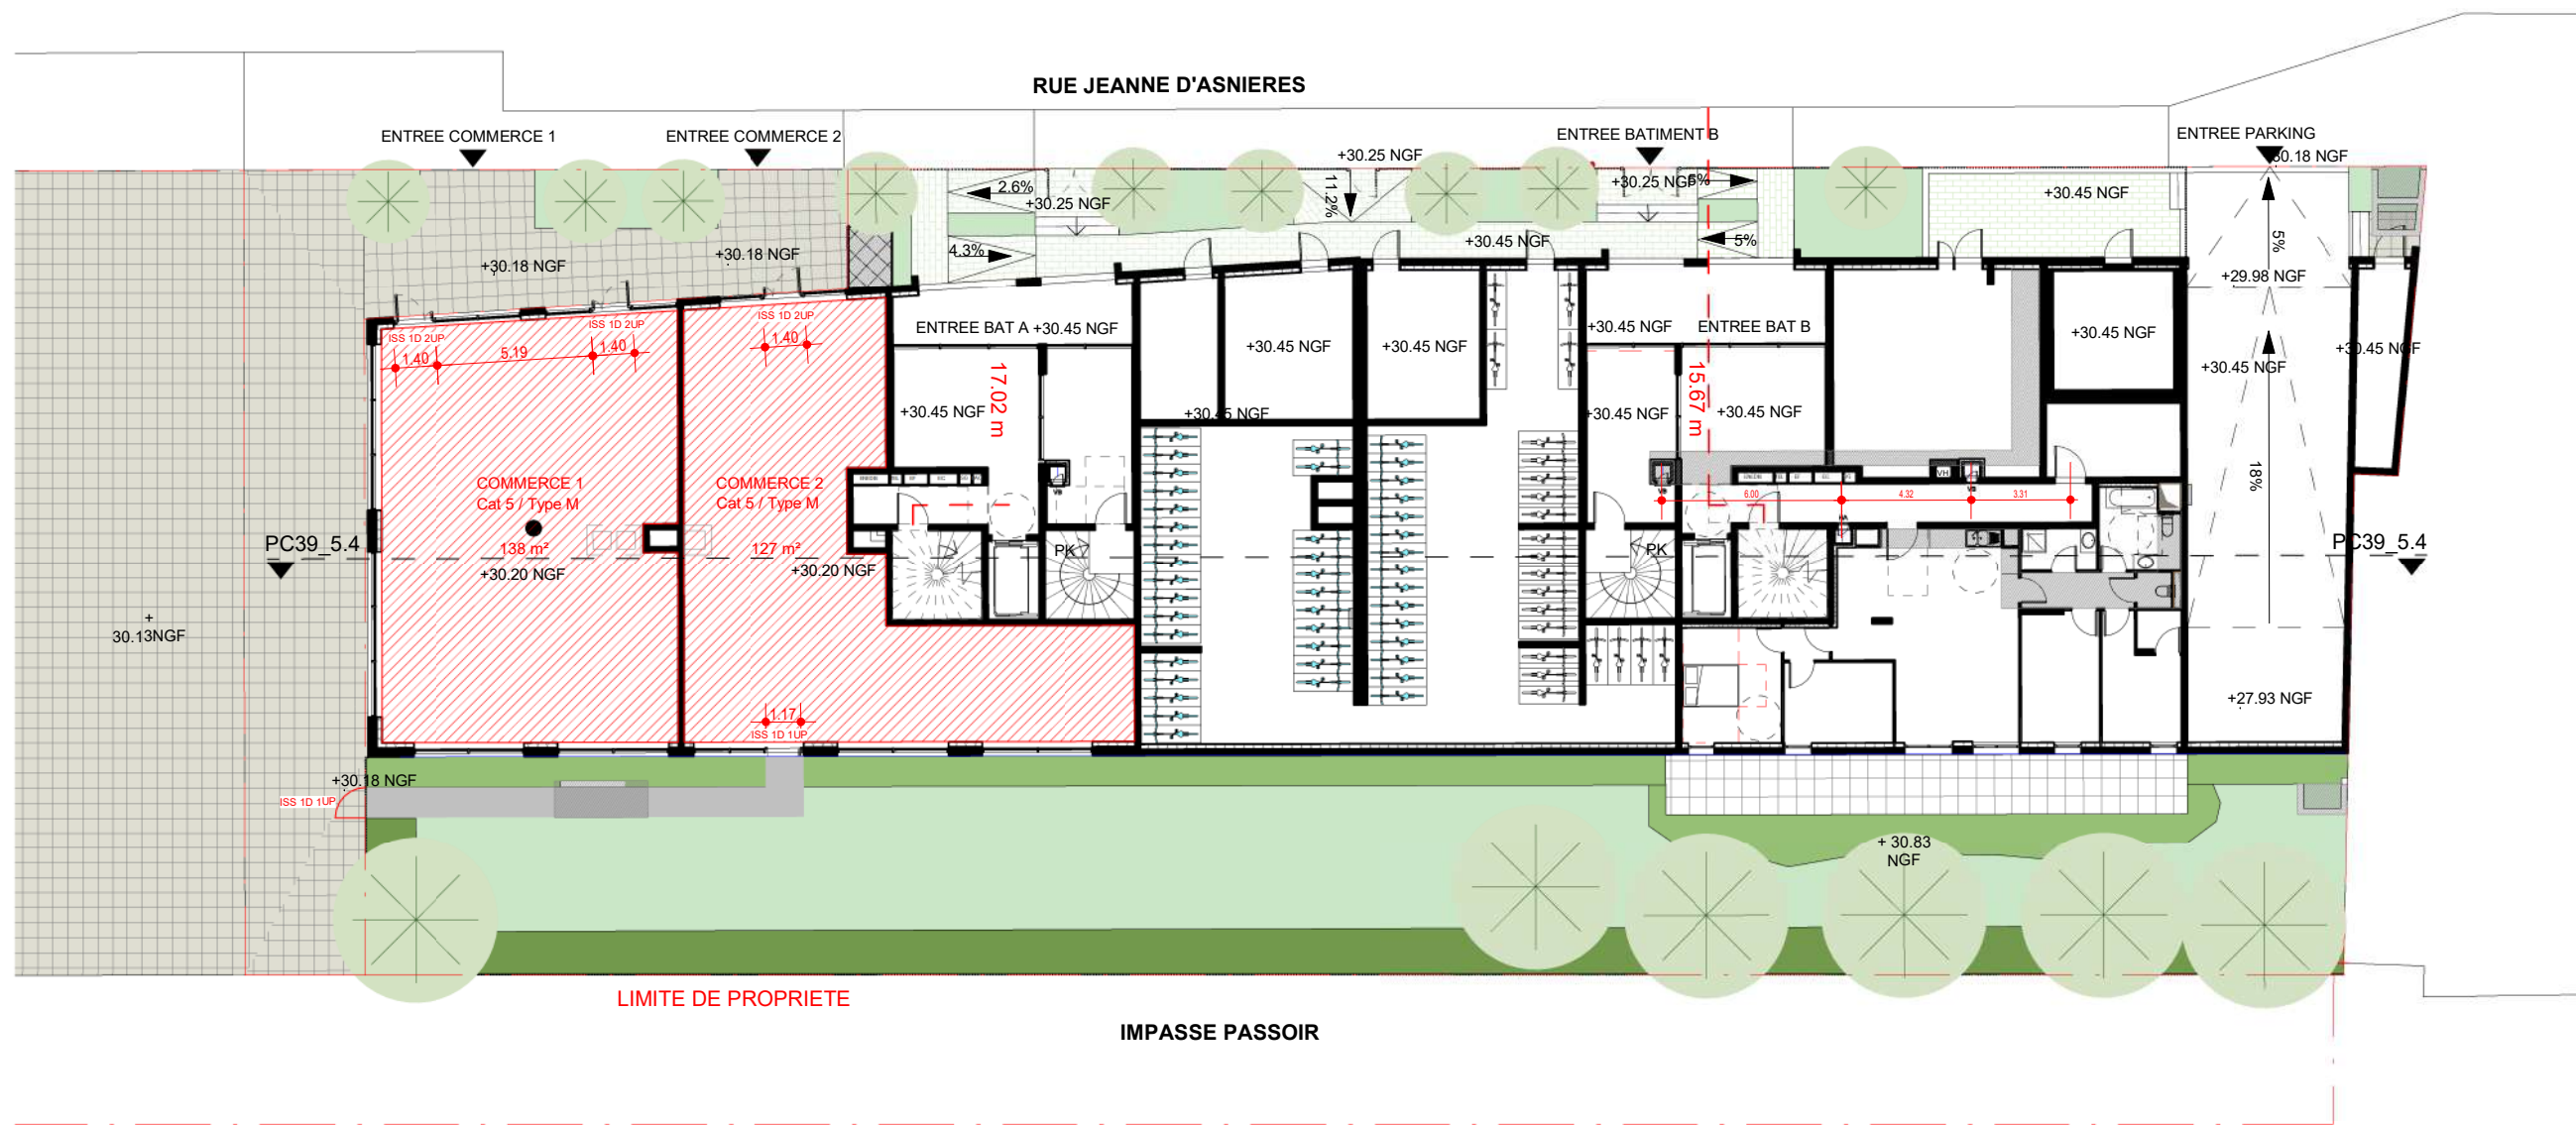

Maitre d'ouvrage		SCCV CLICHY LOGEMENTS	
Maitrise d'œuvre		SNØHETTA Studio Paris WALD PAYSAGISTE QUALICONSLT CET / B & C associés VPEAS POUGET CONSULTANTS	
Architecte :	BET	Paysagiste :	BET
Bureau de contrôle :	BET	Bureau de contrôle :	BET
BET tout corps d'état :	BET	BET tout corps d'état :	BET
Economiste :	BET	Economiste :	BET
BET thermique :	BET	BET thermique :	BET
CONSTRUCTION D'UN ENSEMBLE DE LOGEMENTS COLLECTIFS		PCVD OUEST - LOT 5_PLAN DE RDC	
Echelle 1 : 250		Date Juillet 2024	
Phase PC		N° PC40_5.3	
Emetteur SNO		Indice 0	

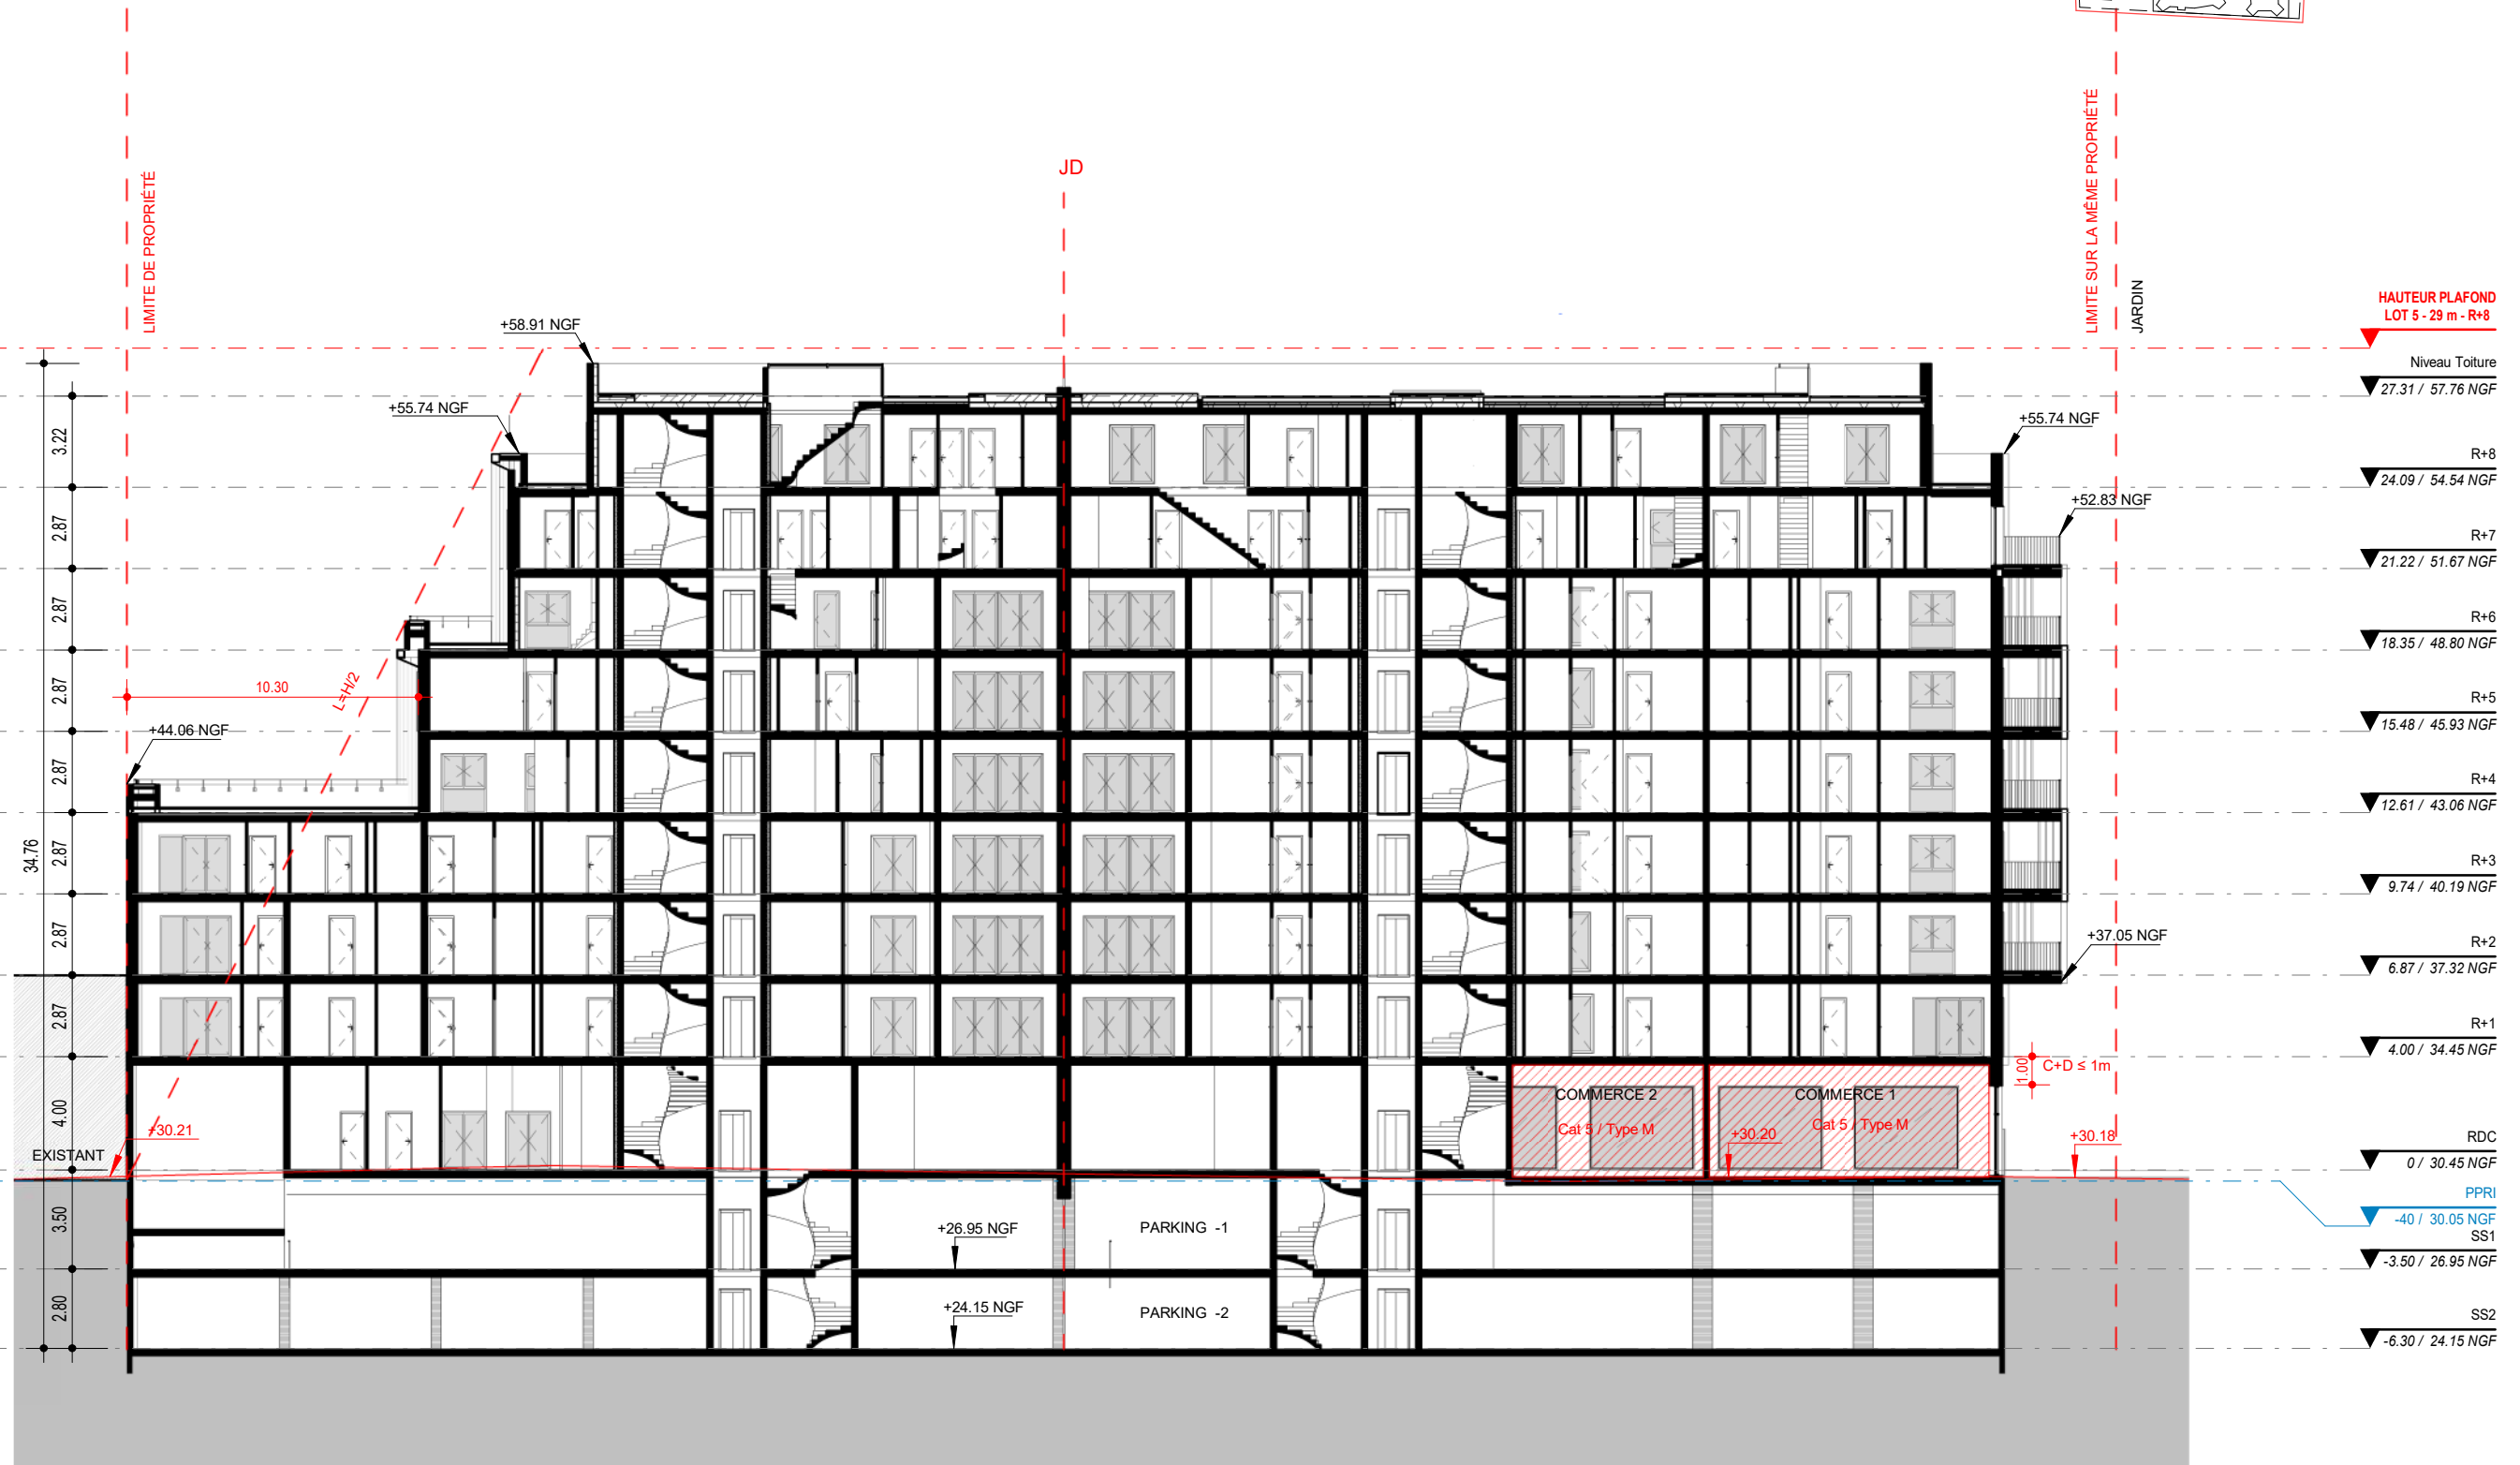

Indice	0
--------	---

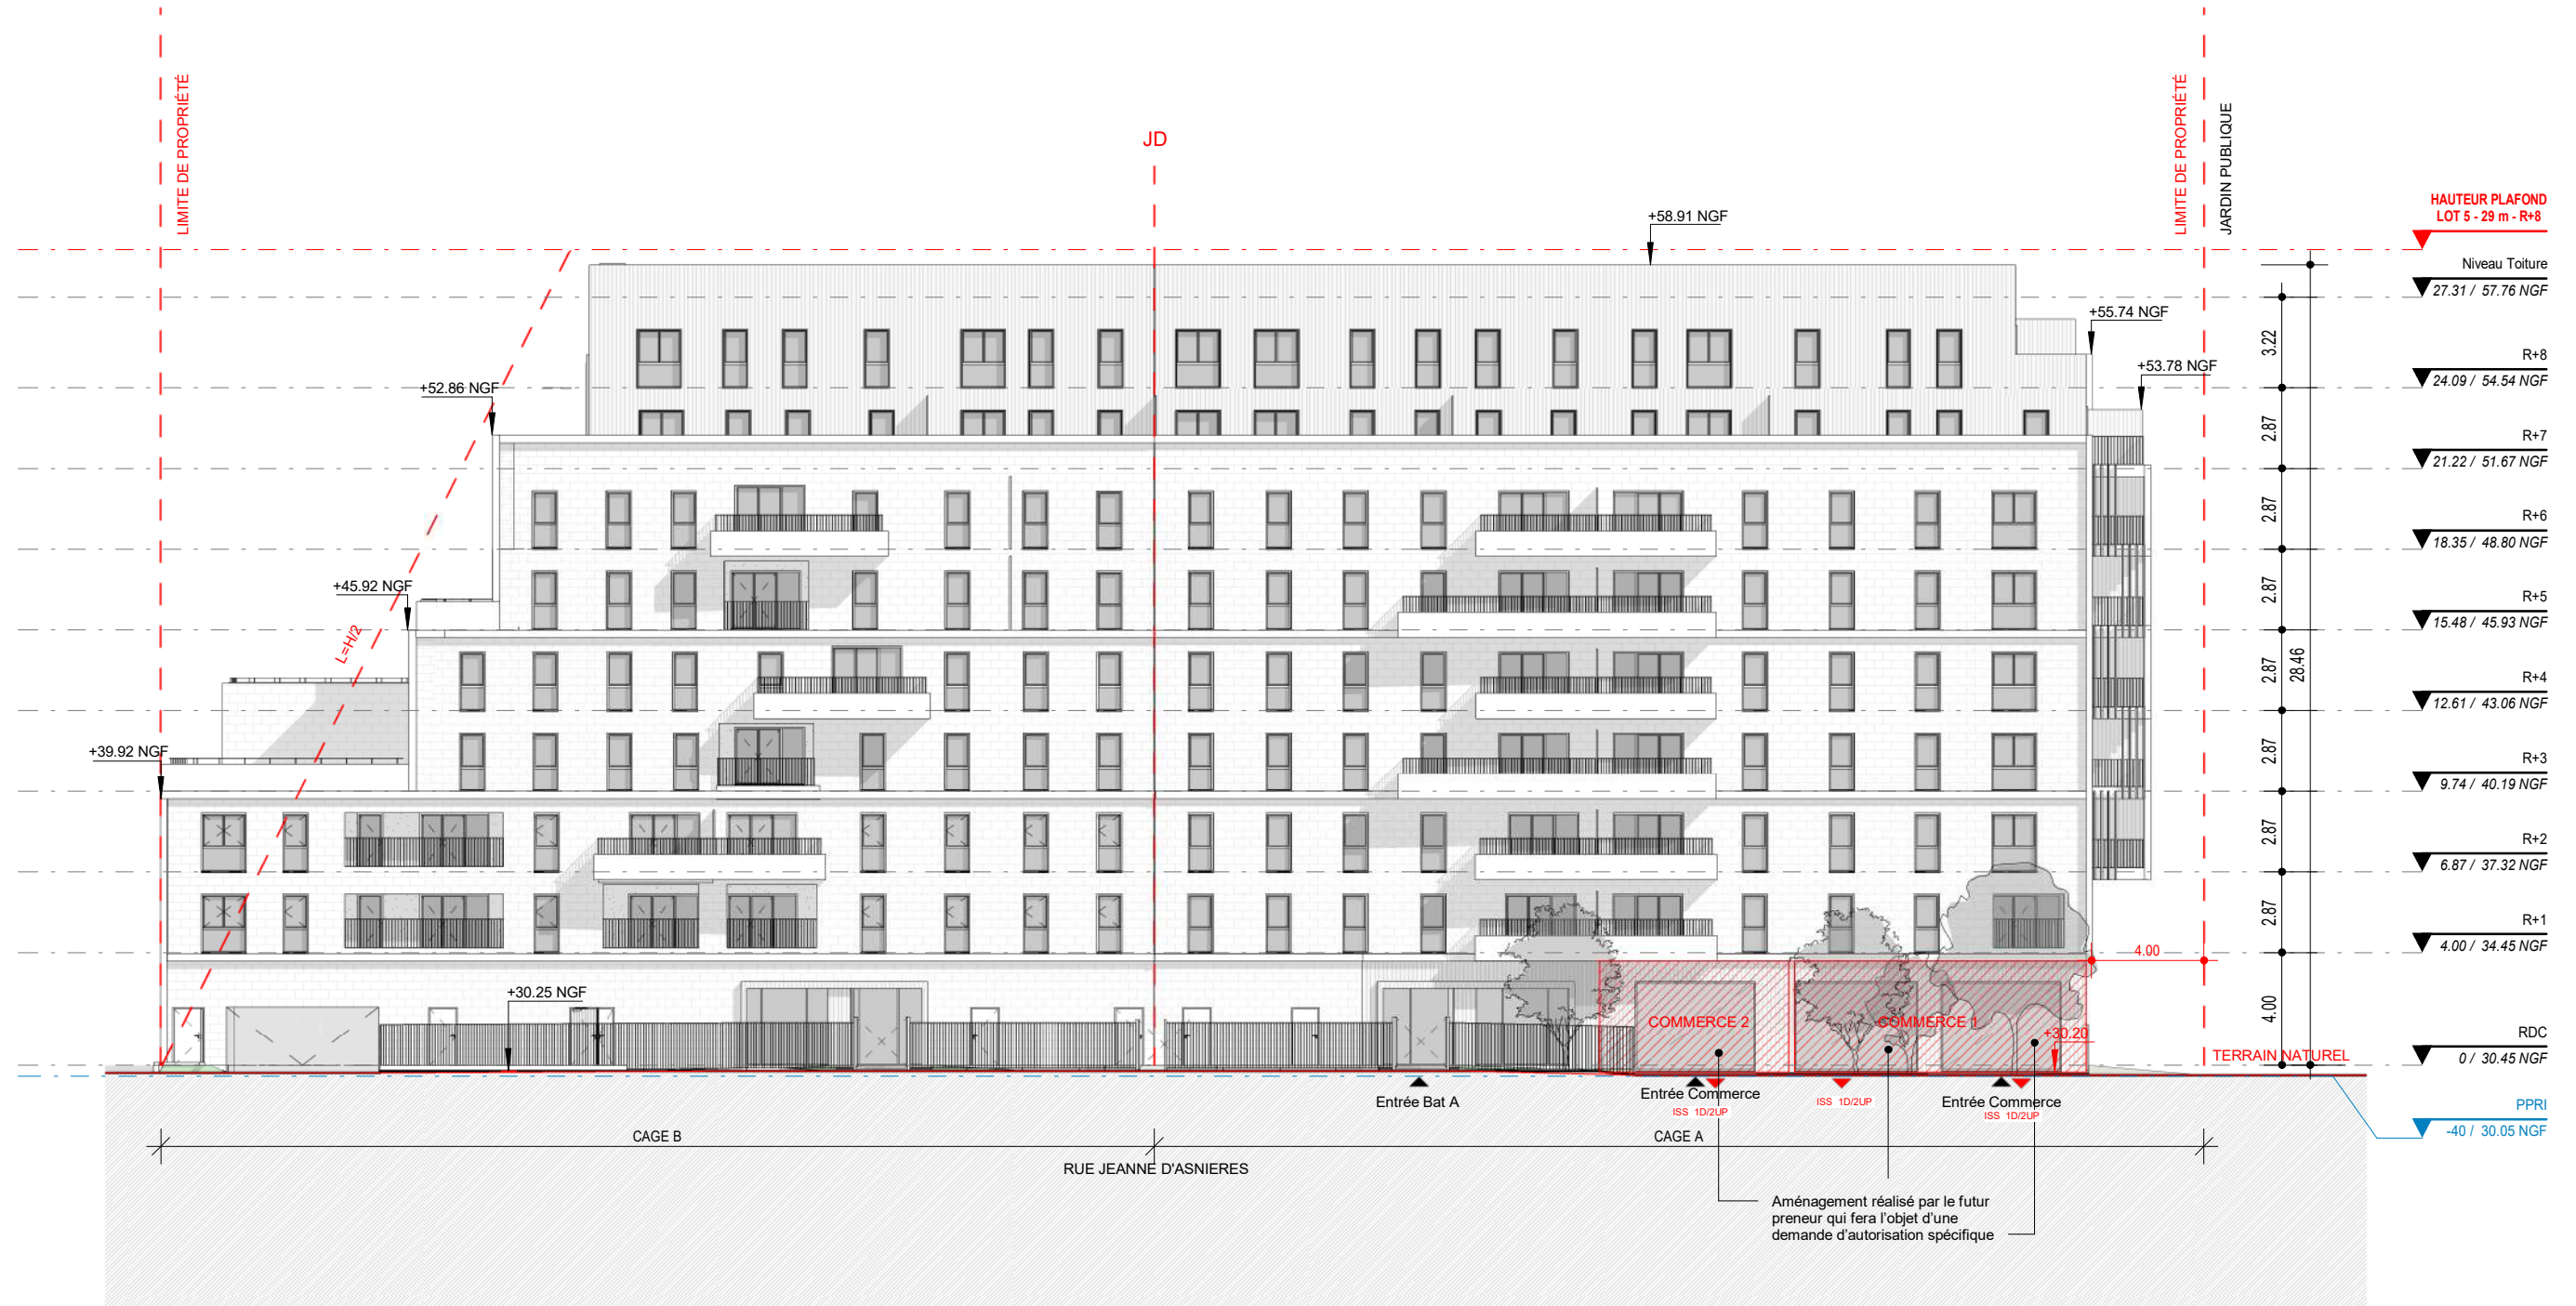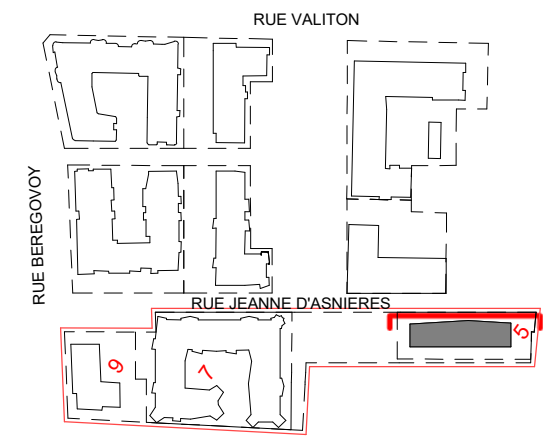

Maître d'ouvrage	
------------------	--

SCCV CLICHT LOGEMENTS

Maîtrise d'œuvre

Architecte :
 Paysagiste :
 Bureau de contrôle :
 BET tout corps d'état :
 Economiste :
 BET thermique :

SNØHEIJA STUDIO PARIS
WALD PAYSAGISTE
QUALICONSLT
CET / B & C associés
VPEAS
POUGET CONSULTANTS

CONSTRUCTION D'UN ENSEMBLE DE LOGEMENTS COLLECTIFS

D'OUEST - LOT 3_FACADE SUR
RUE JEANNE D'ASNIERES



Echelle	1 : 250
---------	---------

Phase
PO


N°
PC40_5.5

metteur
SNO

Indice
0

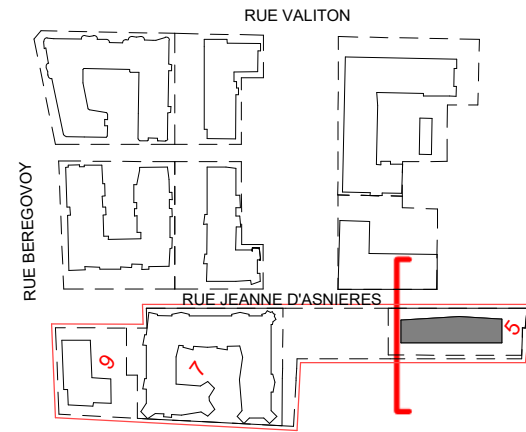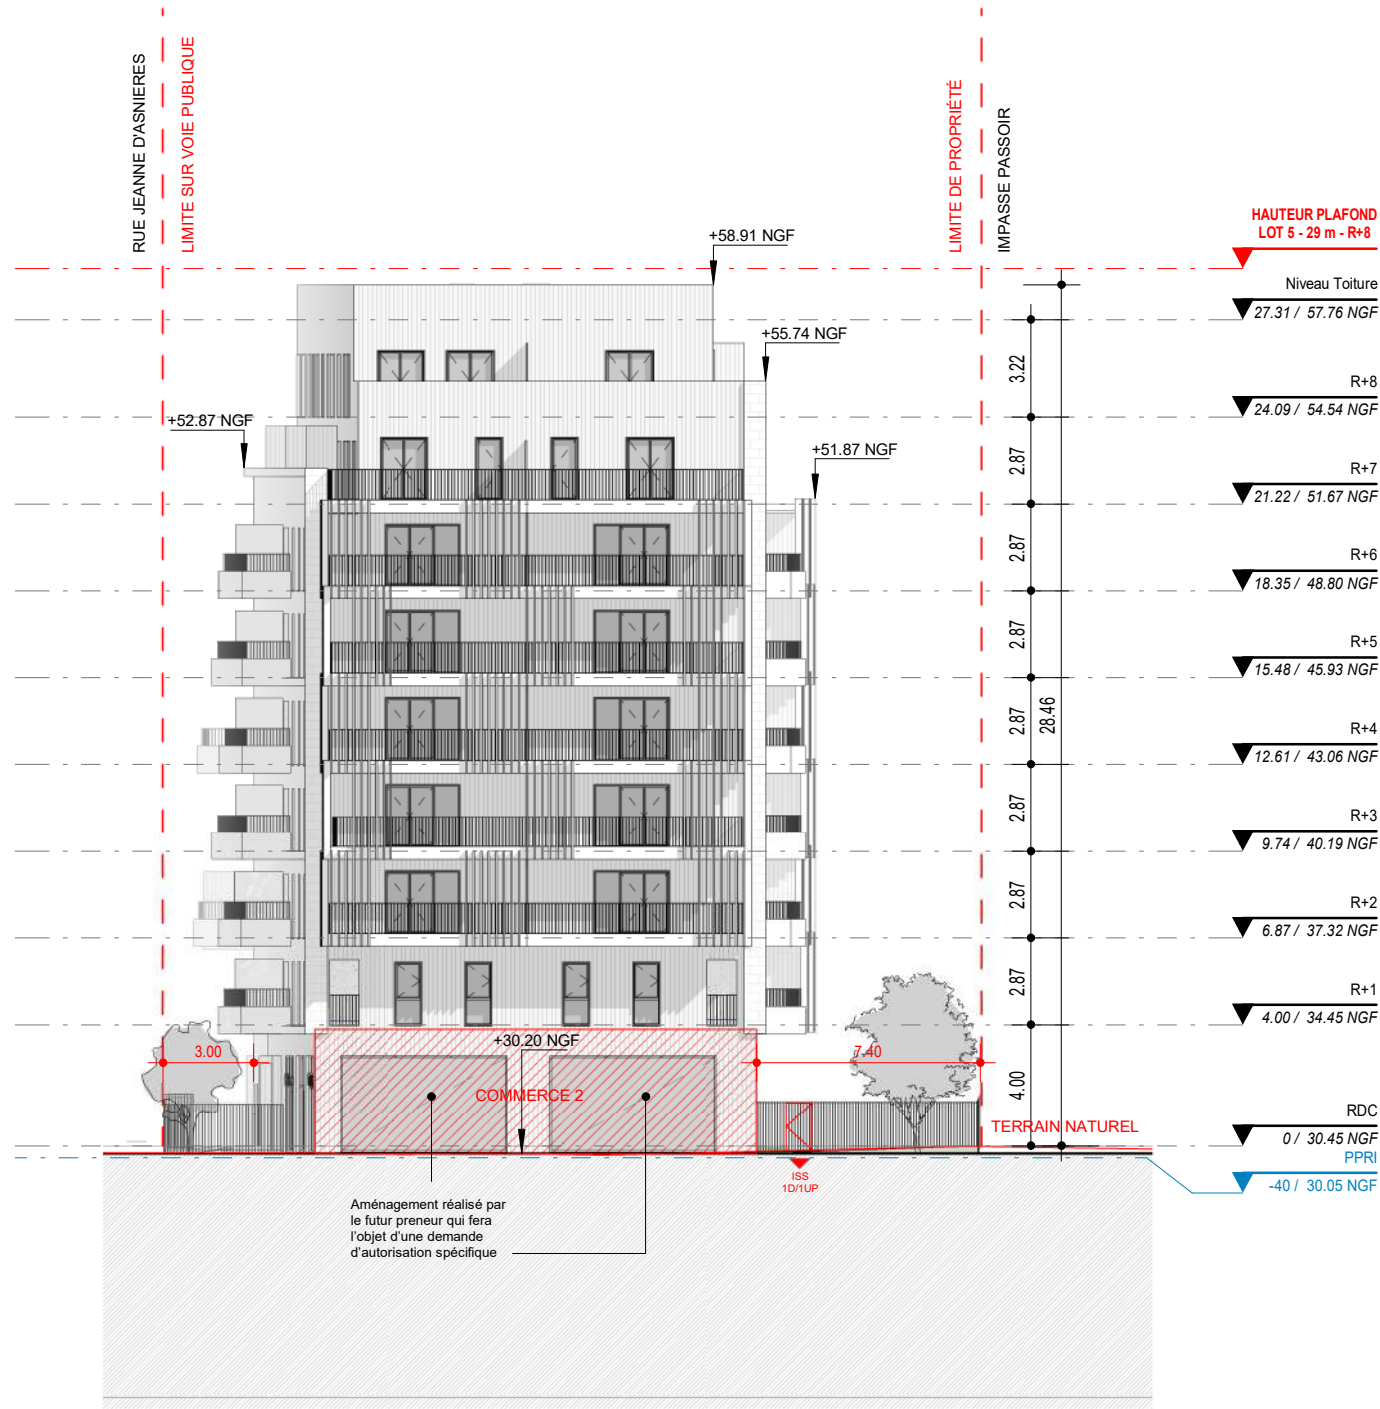

Maitre d'ouvrage	
SCCV CLICHY LOGEMENTS	
Maîtrise d'œuvre	
Architecte : SNØHETTA Studio Paris Paysagiste : WALD PAYSAGISTE Bureau de contrôle : QUALICONSLT BET tout corps d'état : CET / B & C associés Economiste : VPEAS BET thermique : POUGET CONSULTANTS	
CONSTRUCTION D'UN ENSEMBLE DE LOGEMENTS COLLECTIFS	
PCVD OUEST - LOT 5_FACADE SUR PARC	
Echelle 1 : 250	Date Juillet 2024
Phase PC	
N° PC40_5.6	
Emetteur SNO	
Indice 0	

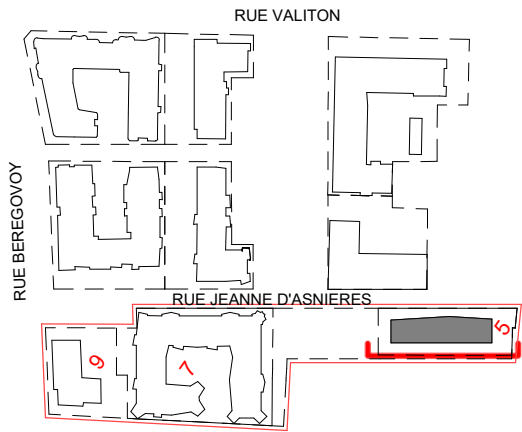

Maitre d'ouvrage		SCCV CLICHY LOGEMENTS	
Maitrise d'œuvre		Architecte : SNØHETTA Studio Paris Paysagiste : WALD PAYSAGISTE Bureau de contrôle : QUALICONSLT BET tout corps d'état : CET / B & C associés Economiste : VPEAS BET thermique : POUGET CONSULTANTS	
CONSTRUCTION D'UN ENSEMBLE DE LOGEMENTS COLLECTIFS		PCVD OUEST - LOT 5_FACADE SUR IMPASSE PASSOIR	
Echelle 1 : 250	Date Juillet 2024	Phase PC	
N° PC40_5.7		Emetteur SNO	
Indice 0			