

Projet :
**CONSTRUCTION D'UN ENSEMBLE DE LOGEMENTS
COLLECTIFS**

PCVD OUEST - 11 rue Jeanne D'Asnières 92110 CLICHY

Maitre d'ouvrage :
**SCCV CLICHY
LOGEMENTS**

50 Cours de L'île Seguin
92100
BOULONGNE-BILLANCOURT

Bureau de contrôle :
QUALICONSULT
1 bis rue du Petit Clamart Velizy Plus
Bâtiment E
78140 VELIZY VILLACOUBLAY

Equipe maitrise d'oeuvre :
Architecte : **SNØHETTA**
19 rue de Cléry
75002 PARIS
Tél : +33 1 84 79 78 60

Architecte : **DGM**
74, rue Rivay
92300 LEVALLOIS
Tél: +33 1 41 38 07 70

BET tout corps d'état : **CET Ingénierie**
23 quai Alfred Sisley
92390 VILLENEUVE-LA-GARENNE
Tél : +33 1 46 85 86 87


Economiste : **VPEAS**
80 Rue du Faubourg Saint-Denis
75010 PARIS
Tél : +33 1 42 29 70 02

Economiste : **B & C associés**
7 rue de la 1er Division Française Libre
94160 SAINT MANDE
Tél: + 33 6 20 85 30 79


BET thermique : **POUGET CONSULTANTS**
81 Rue Marcadet
75018 PARIS
Tél : +33 1 42 59 53 64

Paysagiste : **WALD**
22 rue de Chabrol
75010 PARIS

Snøhetta 
SNØHETTA STUDIO PARIS
SAS d'Architecture au capital de 25.000€
Ordre des Architectes d'Ile-de-France S19566
SIREN 834 148 621 00009
23 rue de Renard - 75004 Paris, France
+33 1 84 79 78 60

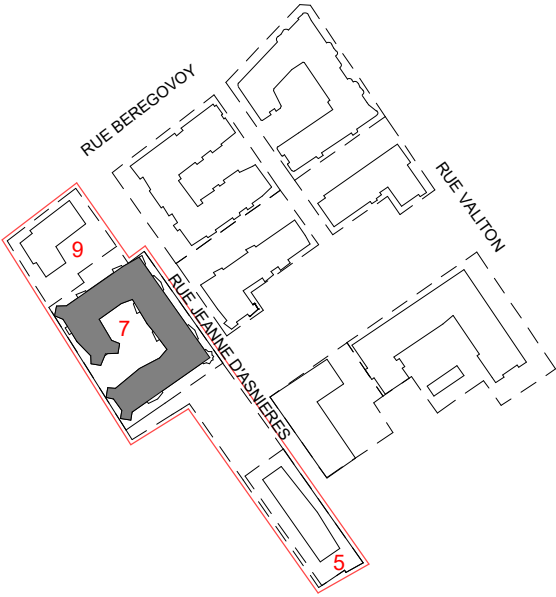

Titre :
**PCVD OUEST - LOT 7_NOTICE ERP
SECURITE INCENDIE**

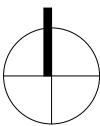

Phase	N° Pièces cerfa	Emetteur	Ind	Date :
PC	PC40_7	SNO	0	Juillet 2024



Echelle :

CONSTRUCTION D'UN ENSEMBLE DE LOGEMENTS COLLECTIFS

22 rue de Chabrol
75010 PARIS



ASNIERES-SUR-SEINE

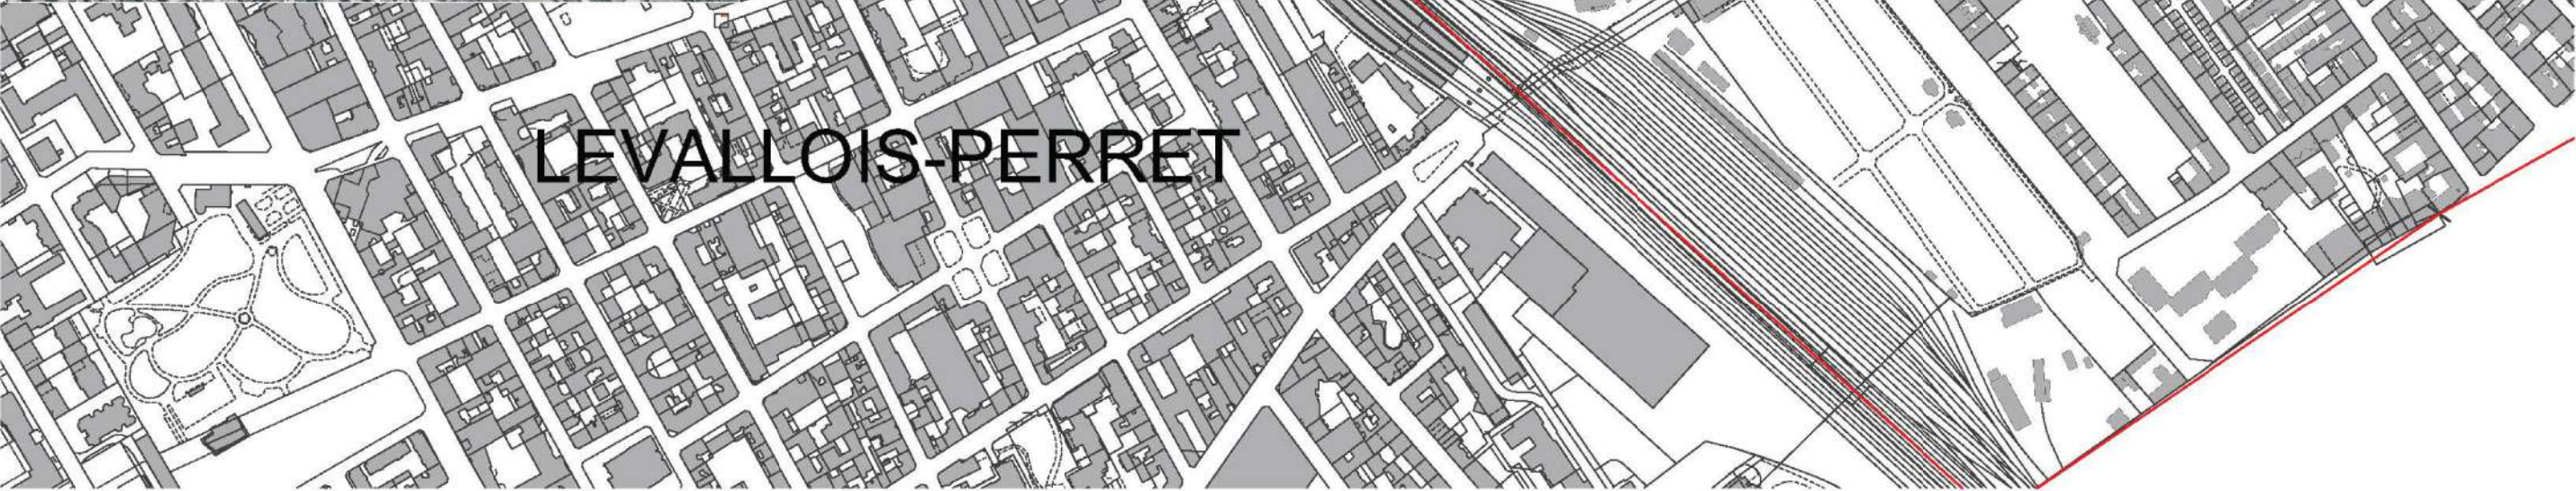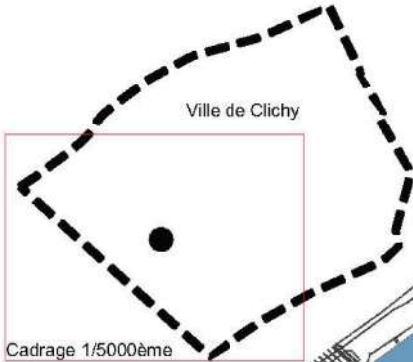

LOT 7

PCVD EST

PCVD OUEST


CLICHY

LEVALLOIS-PERRET

Maitre d'ouvrage		SCCV CLICHY LOGEMENTS	
Maitrise d'œuvre		SNØHETTA Studio Paris WALD PAYSAGISTE QUALICONSULT CET / B & C associés VPEAS POUGET CONSULTANTS	
Architecte : Paysagiste : Bureau de contrôle : BET tout corps d'état : Economiste : BET thermique :			
CONSTRUCTION D'UN ENSEMBLE DE LOGEMENTS COLLECTIFS		PCVD OUEST - LOT 7_ PLAN DE SITUATION	
Echelle	Date Juillet 2024		
Phase	PC		
N°	PC40_7.1		
Emetteur	SNO		
Indice	0		


RUE JEANNE D'ASNIÈRES

PASSAGE DES CHASSES

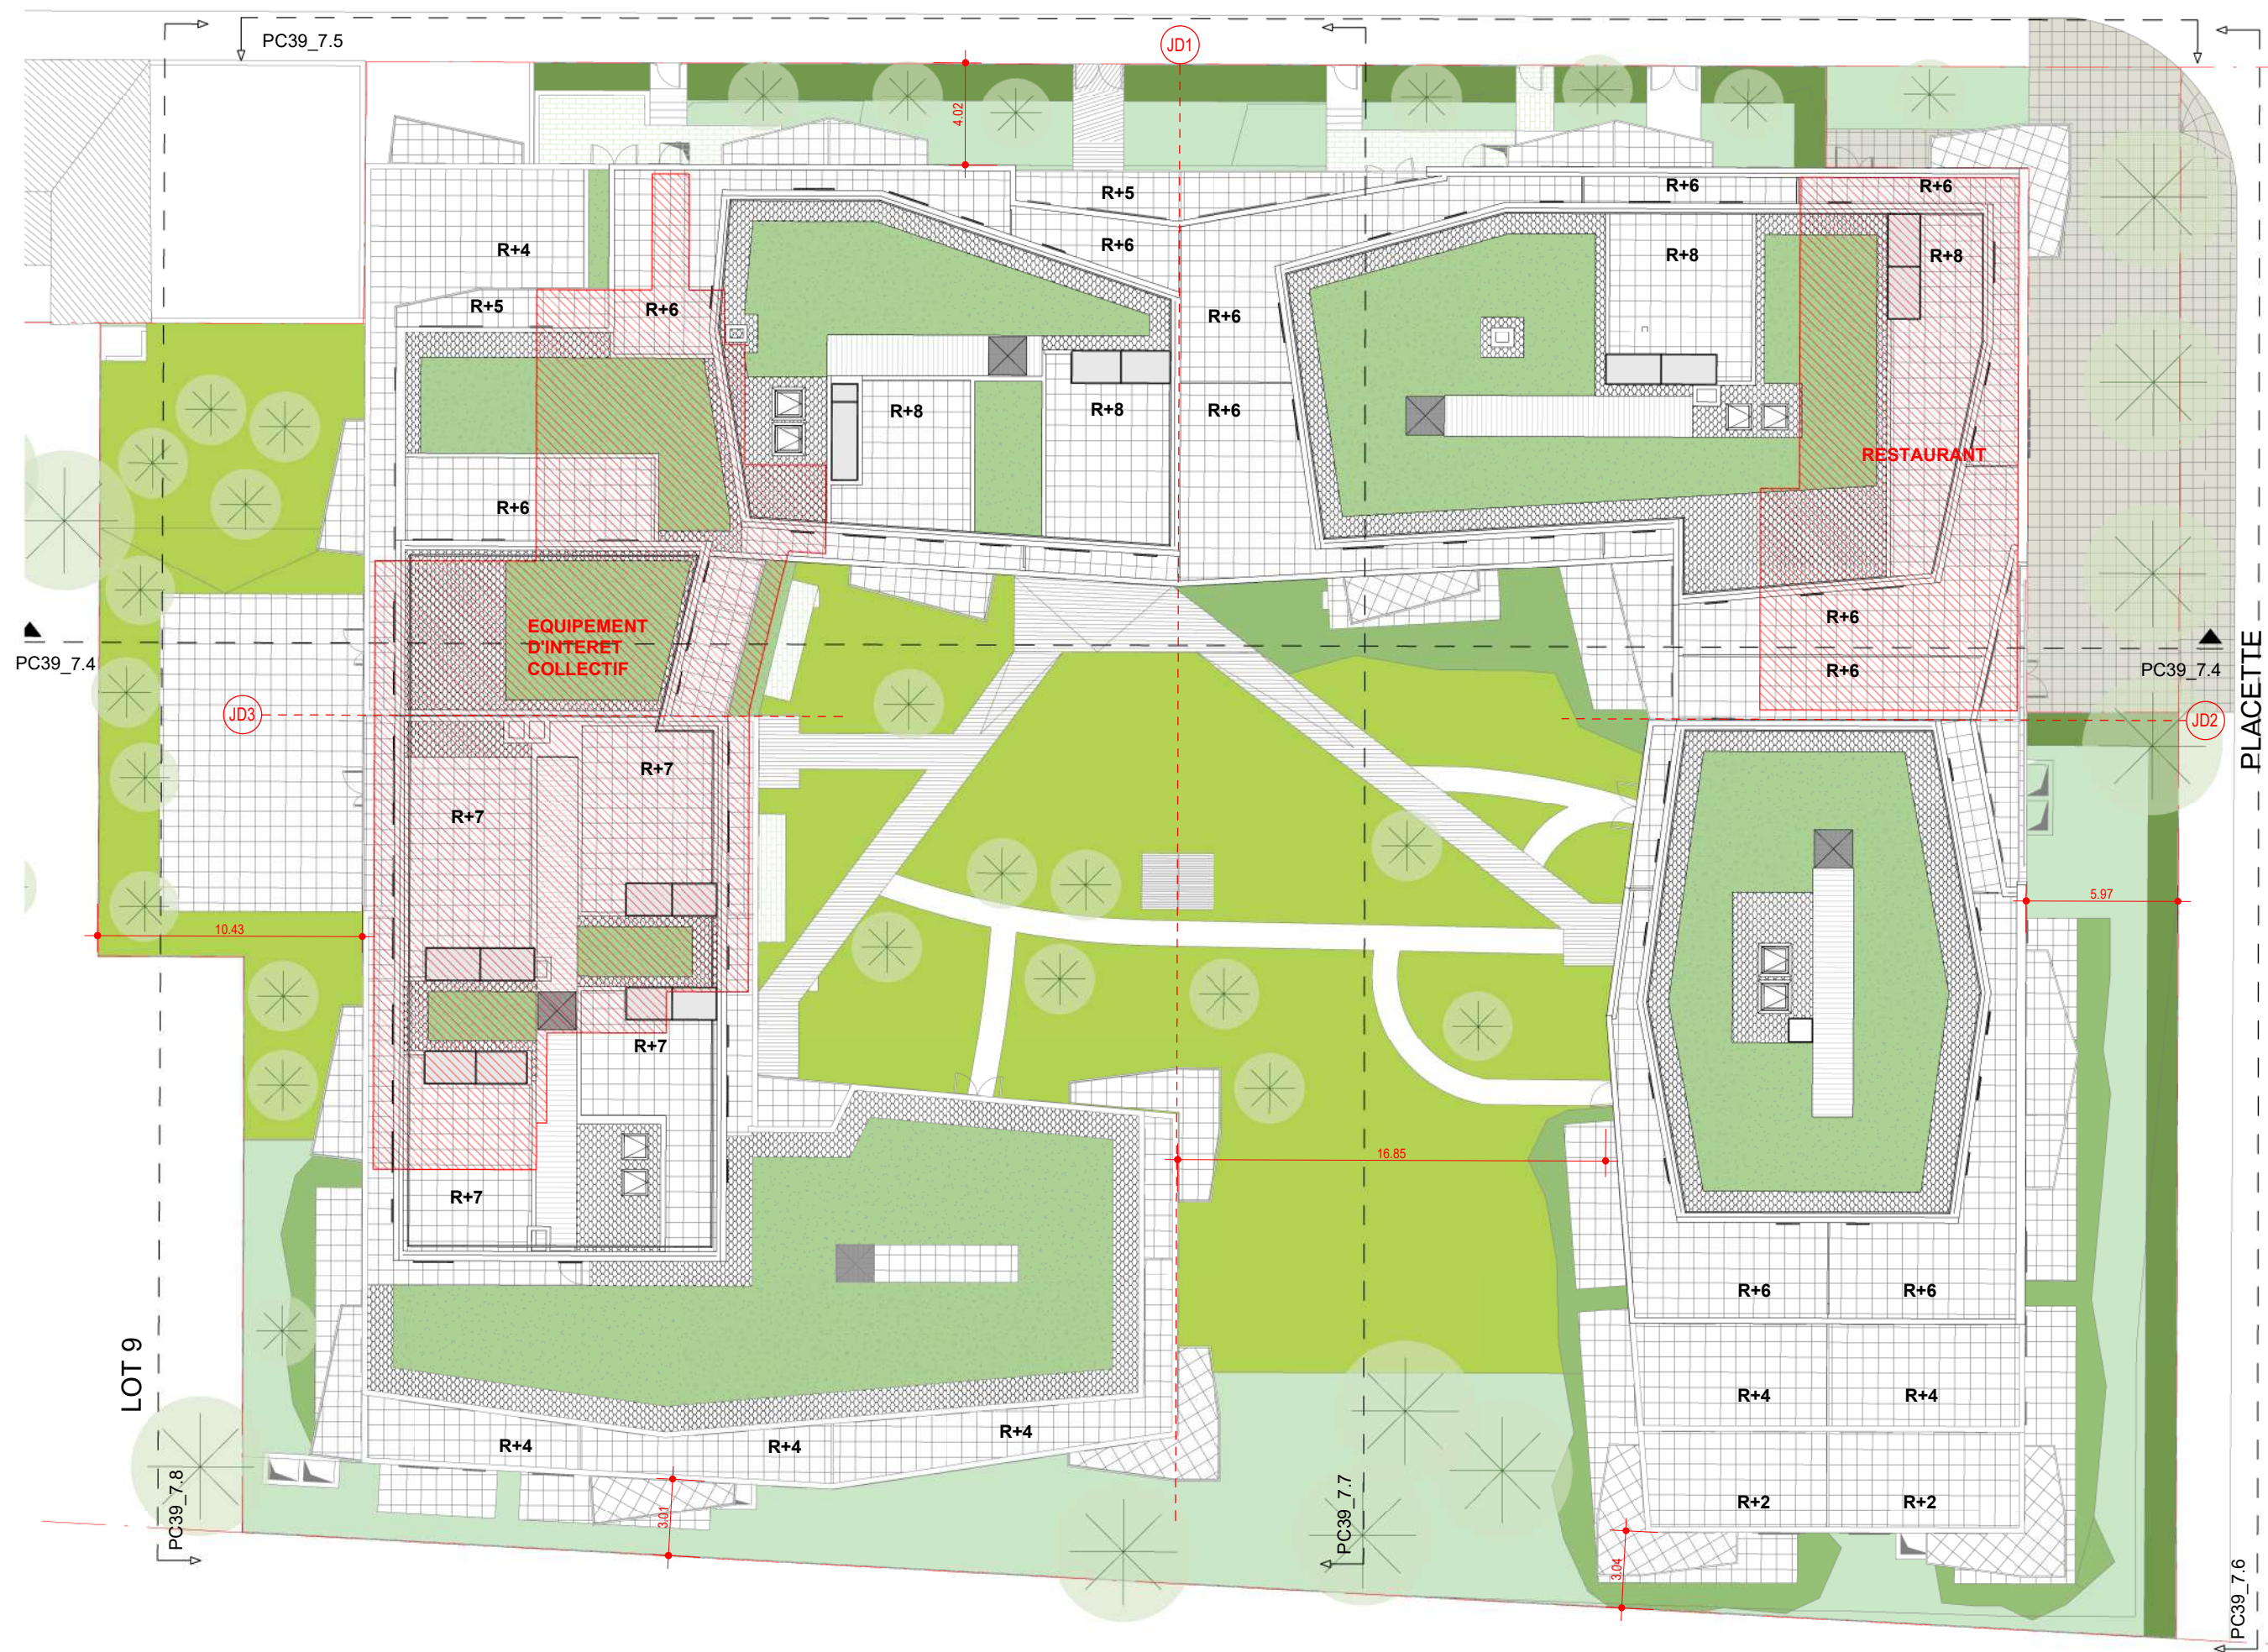


PLACETTE


Maitre d'ouvrage	
SCCV CLICHY LOGEMENTS	
Maîtrise d'œuvre	
Architecte : SNØHETTA Studio Paris Paysagiste : WALD PAYSAGISTE Bureau de contrôle : QUALICONSLT BET tout corps d'état : CET / B & C associés Economiste : VPEAS BET thermique : POUGET CONSULTANTS	
CONSTRUCTION D'UN ENSEMBLE DE LOGEMENTS COLLECTIFS	
Echelle 1 : 250	PCVD OUEST - LOT 7 PLAN MASSE INCENDIE
Phase PC	Date Juillet 2024
N° PC40_7.2	Emetteur SNO
Indice 0	

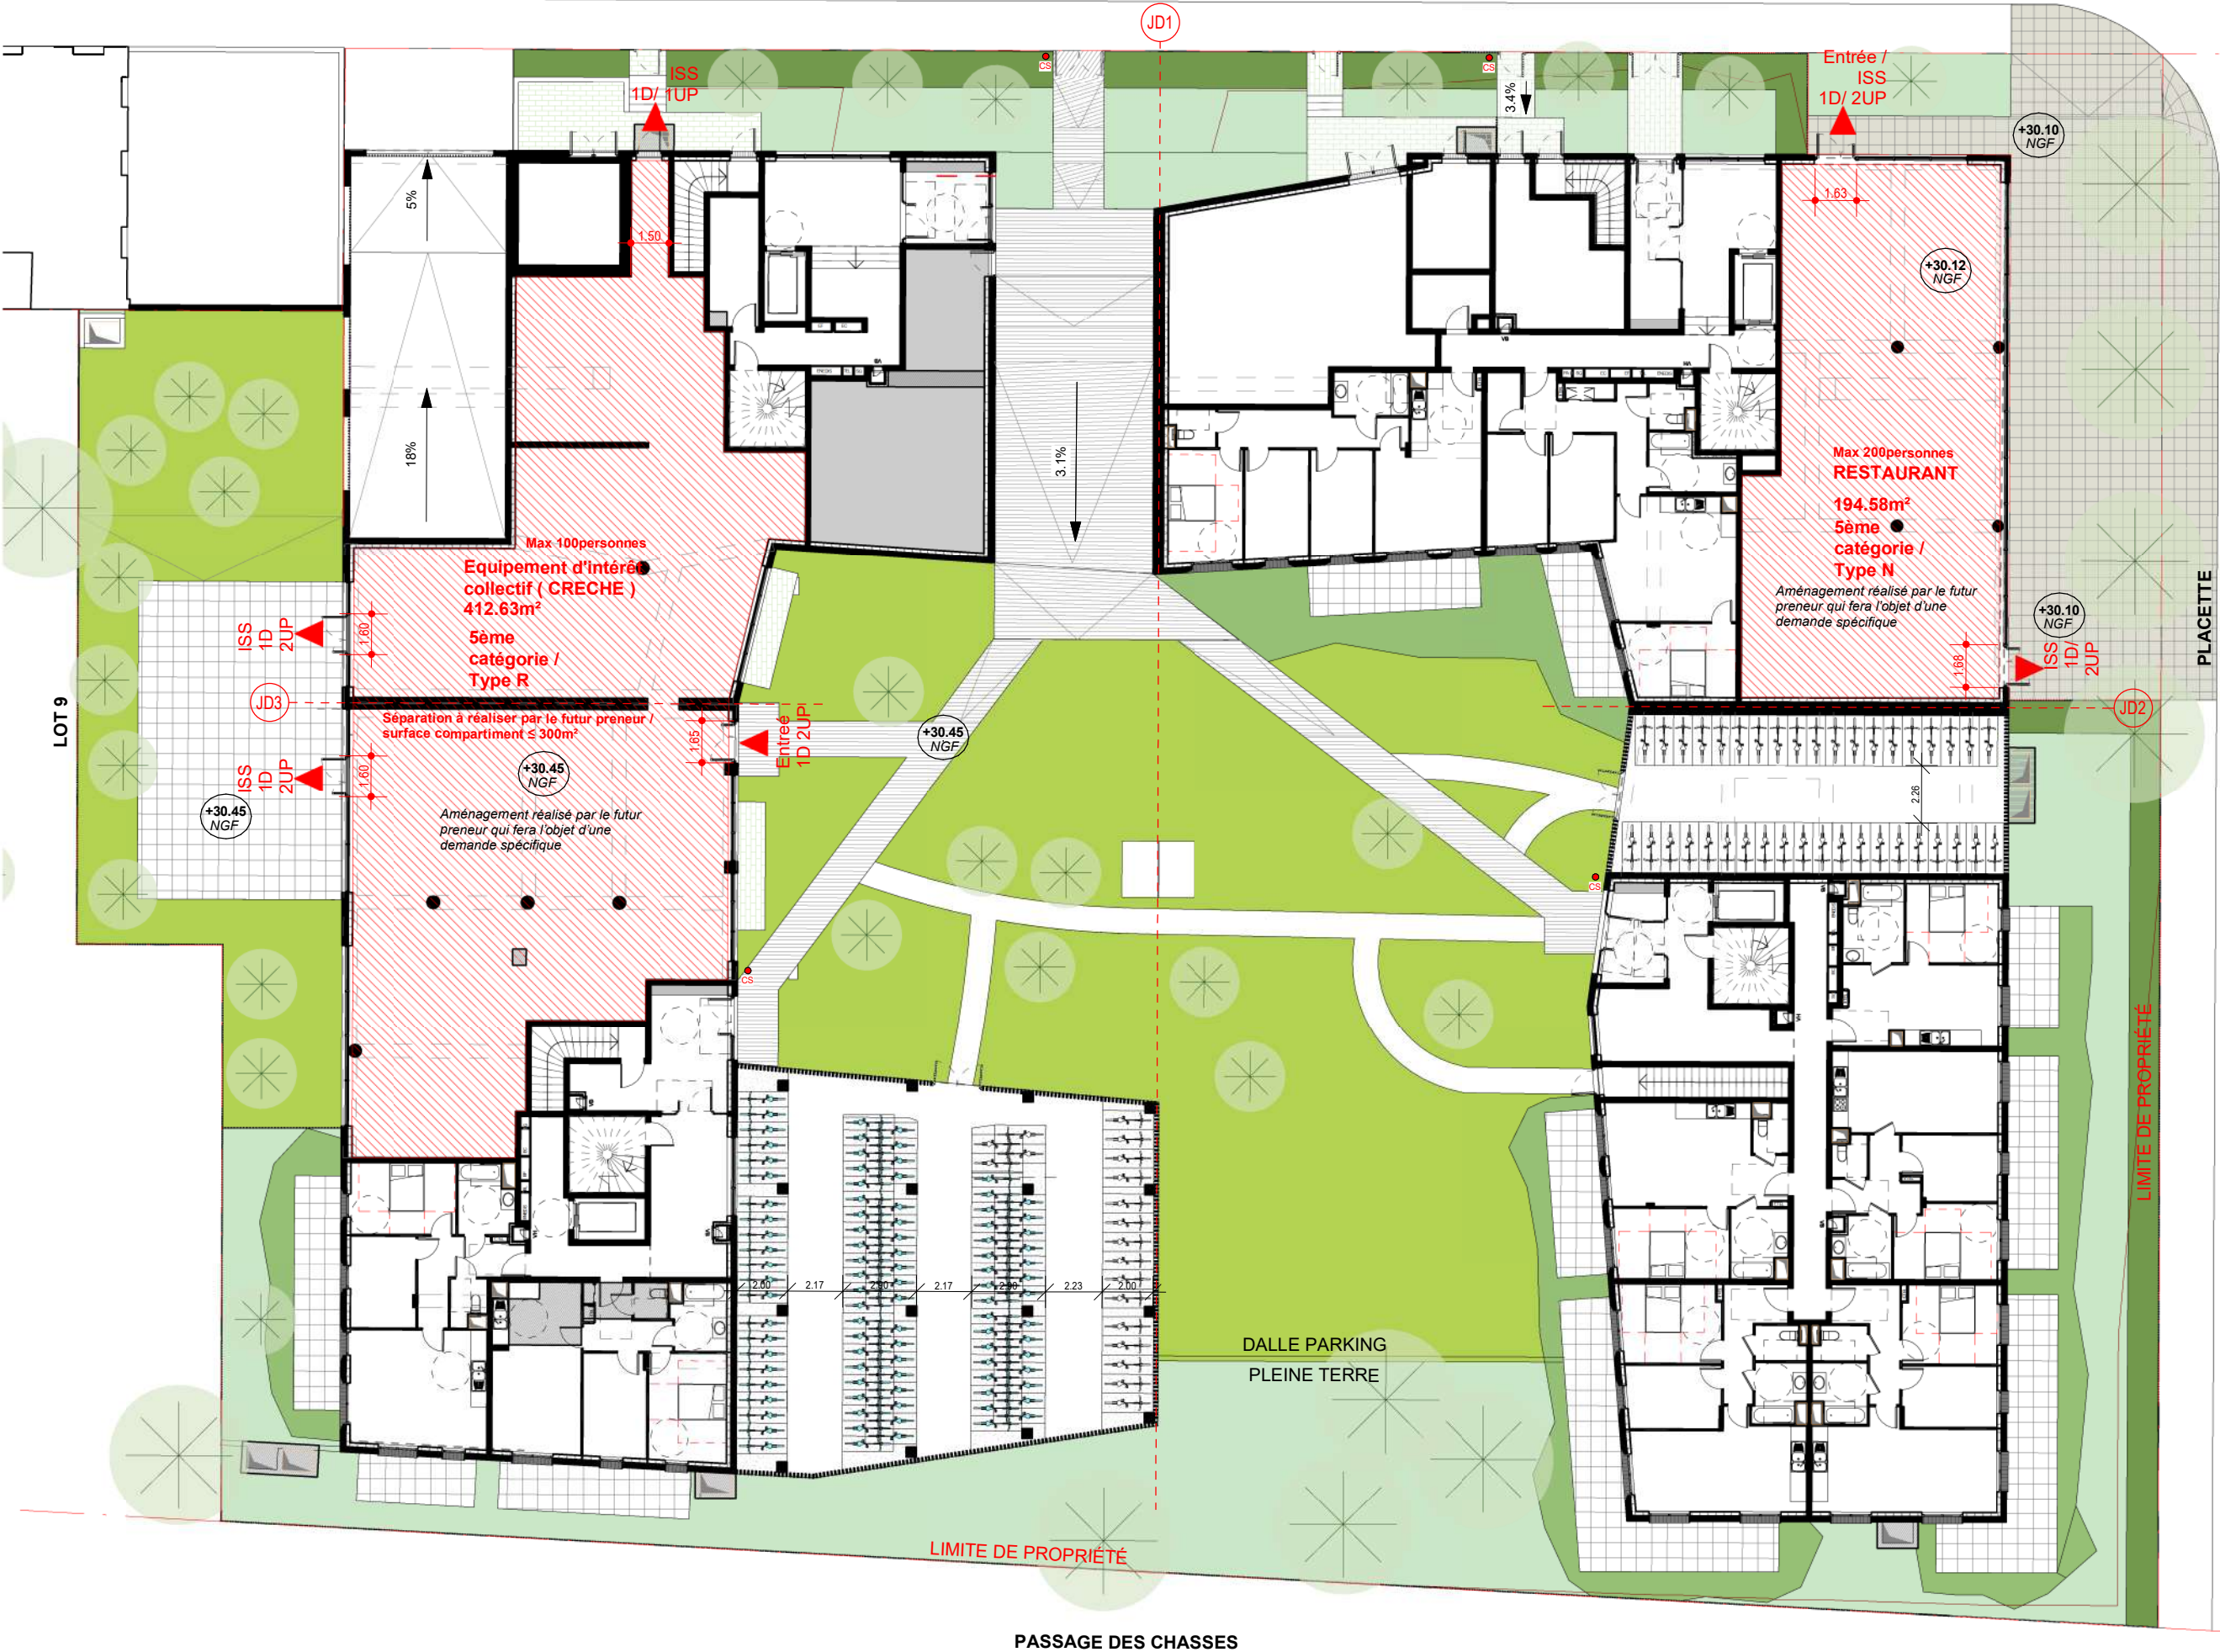


Maitre d'ouvrage		SCCV CLICHY LOGEMENTS	
Maitrise d'œuvre		SNØHETTA Studio Paris WALD PAYSAGISTE QUALICONSLT CET / B & C associés VPEAS POUGET CONSULTANTS	
Architecte :	Paysagiste :	Bureau de contrôle :	BET tout corps d'état :
		BET thermique :	
CONSTRUCTION D'UN ENSEMBLE DE LOGEMENTS COLLECTIFS		PCVD OUEST - LOT 7 PLAN DE RDC INCENDIE	
Echelle 1 : 250	Date Juillet 2024	Phase PC	
N° PC40_7.3		Emetteur SNO	
Indice 0			

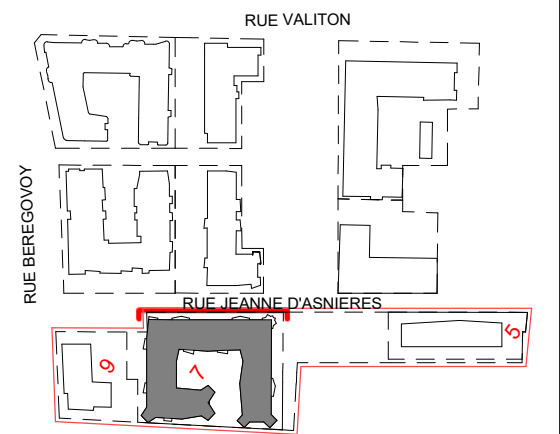


Maitre d'ouvrage		SCCV CLICHY LOGEMENTS	
Maitrise d'œuvre		Architecte : SNØHETTA Studio Paris Paysagiste : WALD PAYSAGISTE Bureau de contrôle : QUALICONSLT BET tout corps d'état : CET / B & C associés Economiste : VPEAS BET thermique : POUGET CONSULTANTS	
CONSTRUCTION D'UN ENSEMBLE DE LOGEMENTS COLLECTIFS		PCVD OUEST - LOT 7_FACADE RUE JEANNE D'ASNIERES	
Echelle 1 : 250	Date Juillet 2024	Phase PC	
N° PC40_7.5		Emetteur SNO	
Indice 0			

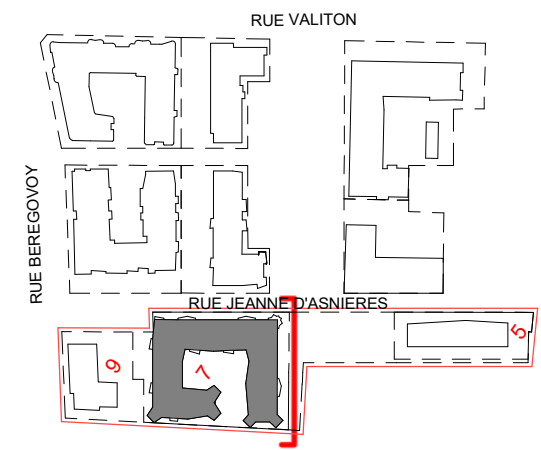

Maitre d'ouvrage		SCCV CLICHY LOGEMENTS	
Maitrise d'œuvre		SNØHETTA Studio Paris WALD PAYSAGISTE QUALICONSLT CET / B & C associés VPEAS POUGET CONSULTANTS	
CONSTRUCTION D'UN ENSEMBLE DE LOGEMENTS COLLECTIFS		PCVD OUEST - LOT 7_FACADE PLACETTE	
Echelle 1 : 250	Date Juillet 2024	Phase PC	
N° PC40_7.6		Emetteur SNO	
Indice 0			

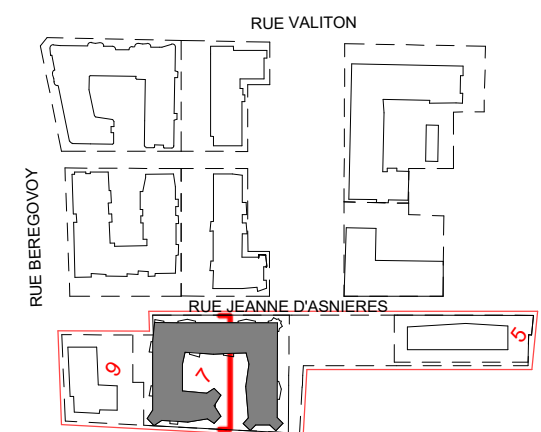

Echelle 1 : 250	Date Juillet 2024
Phase PC	
N° PC40_7.7	
Emetteur SNO	
Indice 0	

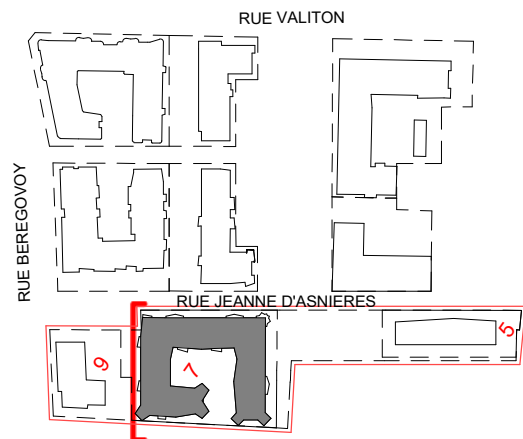

Maitre d'ouvrage		SCCV CLICHY LOGEMENTS	
Maitrise d'œuvre		SNØHETTA Studio Paris WALD PAYSAGISTE QUALICONSLT BET tout corps d'état : Economiste : BET thermique :	
CONSTRUCTION D'UN ENSEMBLE DE LOGEMENTS COLLECTIFS		PCVD OUEST - LOT 7_FACADE ARRIERE	
Echelle 1 : 250	Date Juillet 2024	Phase PC	
N° PC40_7.8		Emetteur SNO	
Indice 0			

