

Projet :
CONSTRUCTION D'UN ENSEMBLE DE LOGEMENTS COLLECTIFS

PCVD EST - 30 Rue Pierre Bérégovoy 92110 CLICHY

Maitre d'ouvrage :
SCCV CLICHY LOGEMENTS
50 Cours de L'île Seguin
92100
BOULONGNE-BILLANCOURT

Bureau de contrôle : **QUALICONSULT**
1 bis rue du Petit Clamart Velizy Plus
Bâtiment E
78140 VELIZY VILLACOUBLAY

Equipe maitrise d'oeuvre :
Architecte : **SNØHETTA**
19 rue de Cléry
75002 PARIS
Tél : +33 1 84 79 78 60

Architecte : **DGM**
74, rue Rivay
92300 LEVALLOIS
Tél: +33 1 41 38 07 70


BET tout corps d'état : **CET Ingénierie**
23 quai Alfred Sisley
92390 VILLENEUVE-LA-GARENNE
Tél : +33 1 46 85 86 87

Economiste : **VPEAS**
80 Rue du Faubourg Saint-Denis
75010 PARIS
Tél : +33 1 42 29 70 02

Economiste : **B & C associés**
7 rue de la 1er Division Française Libre
94160 SAINT MANDE
Tél: + 33 6 20 85 30 79

BET thermique : **POUGET CONSULTANTS**
81 Rue Marcadet
75018 PARIS
Tél : +33 1 42 59 53 64

Paysagiste : **WALD**
22 rue de Chabrol
75010 PARIS

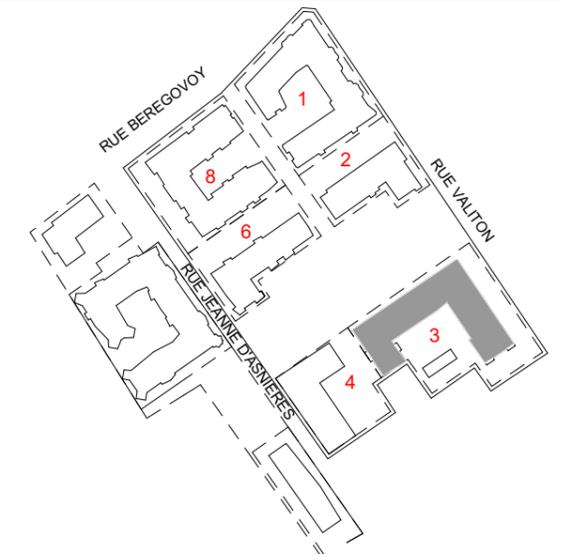


Titre :
LOT 3_PLAN DE MASSE



| Phase | N° Pièces cerfa | Emetteur | Ind | Date : |
|-------|-----------------|----------|-----|------------|
| PC | PC2_3 | ARC | 0 | 02/10/2024 |

Echelle :

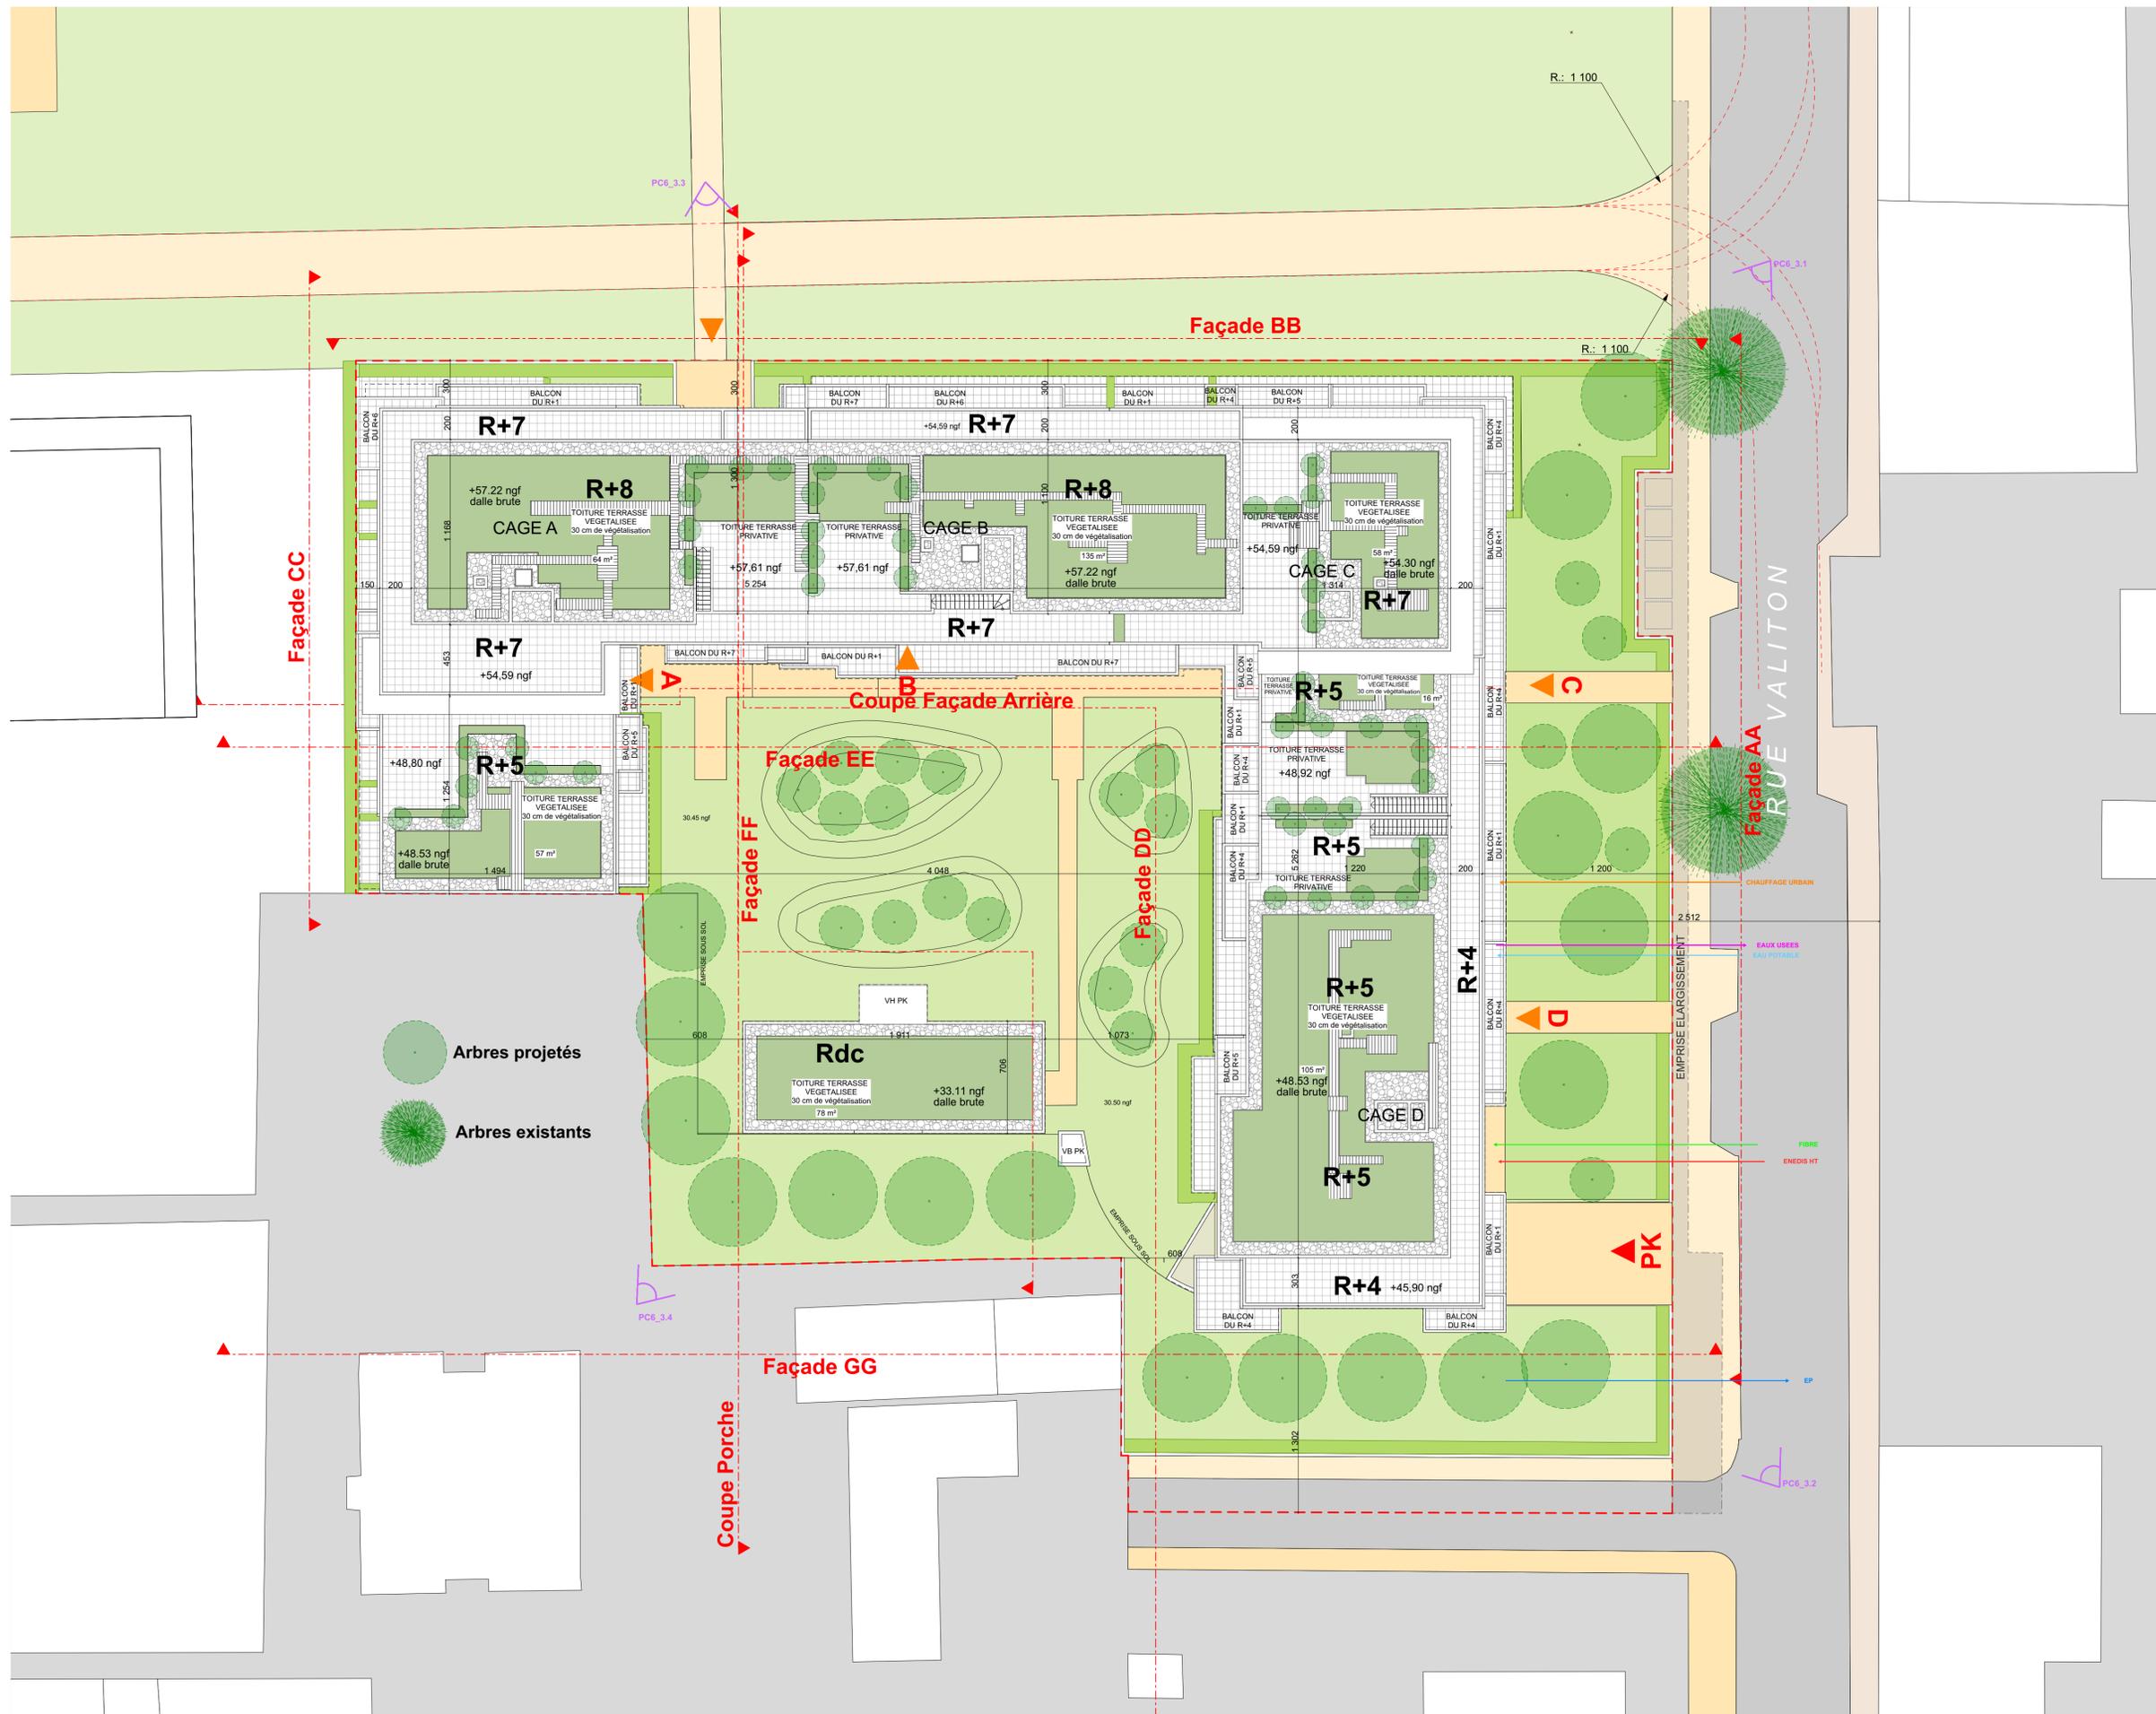

Projet : **CONSTRUCTION D'UN ENSEMBLE DE LOGEMENTS COLLECTIFS**
 PCVD EST - 30 Rue Pierre Bérégovoy 92110 CLICHY

Maître d'ouvrage : **SCCV CLICHY LOGEMENTS**
 30 Cours de L'Île Seguin
 92100 BOULOGNE-BILLANCOURT

Bureau de contrôle : **QUALICONSULT**
 1 bis rue du Petit Clamart Velizy Plus
 Bâtiment E
 78140 VELIZY VILLACOUBLAY

Equipe maître d'œuvre : **SNØHETTA**
 19 rue de Cléry
 75002 PARIS
 Tél : +33 1 84 79 78 60

Architecte : **DGM**
 74, rue Rivay
 92300 LEVALLOIS
 Tél : +33 1 41 38 07 70


BET tout corps d'état : **CET Ingénierie**
 23 quai Alfred Sisley
 92390 VILLENEUVE-LA-GARENNE
 Tél : +33 1 46 85 86 87

Economiste : **VPEAS**
 80 Rue du Faubourg Saint-Denis
 75010 PARIS
 Tél : +33 1 42 29 70 02

Economiste : **B & C associés**
 7 rue de la 1^{er} Division Française Libre
 94160 SAINT MANDE
 Tél : + 33 6 20 85 30 79

BET thermique : **POUGET CONSULTANTS**
 81 Rue Marcadet
 75018 PARIS
 Tél : +33 1 42 59 53 64

Paysagiste : **WALD**
 22 rue de Chabrol
 75010 PARIS

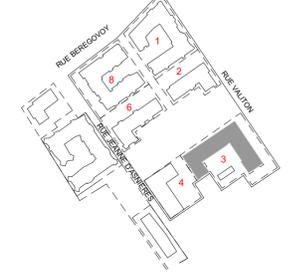

| | | |
|------------------------------------|------------------|-------------------|
| Titre : LOT 3_PLAN DE MASSE | | |
| Phase : PC | N° Plans : PC2_3 | |
| Emetteur : ARC | Int : 0 | Date : 02/10/2024 |
| Echelle : 1:200 | | |