


CONSTRUCTION D'UN ENSEMBLE DE LOGEMENTS COLLECTIFS

échelle :

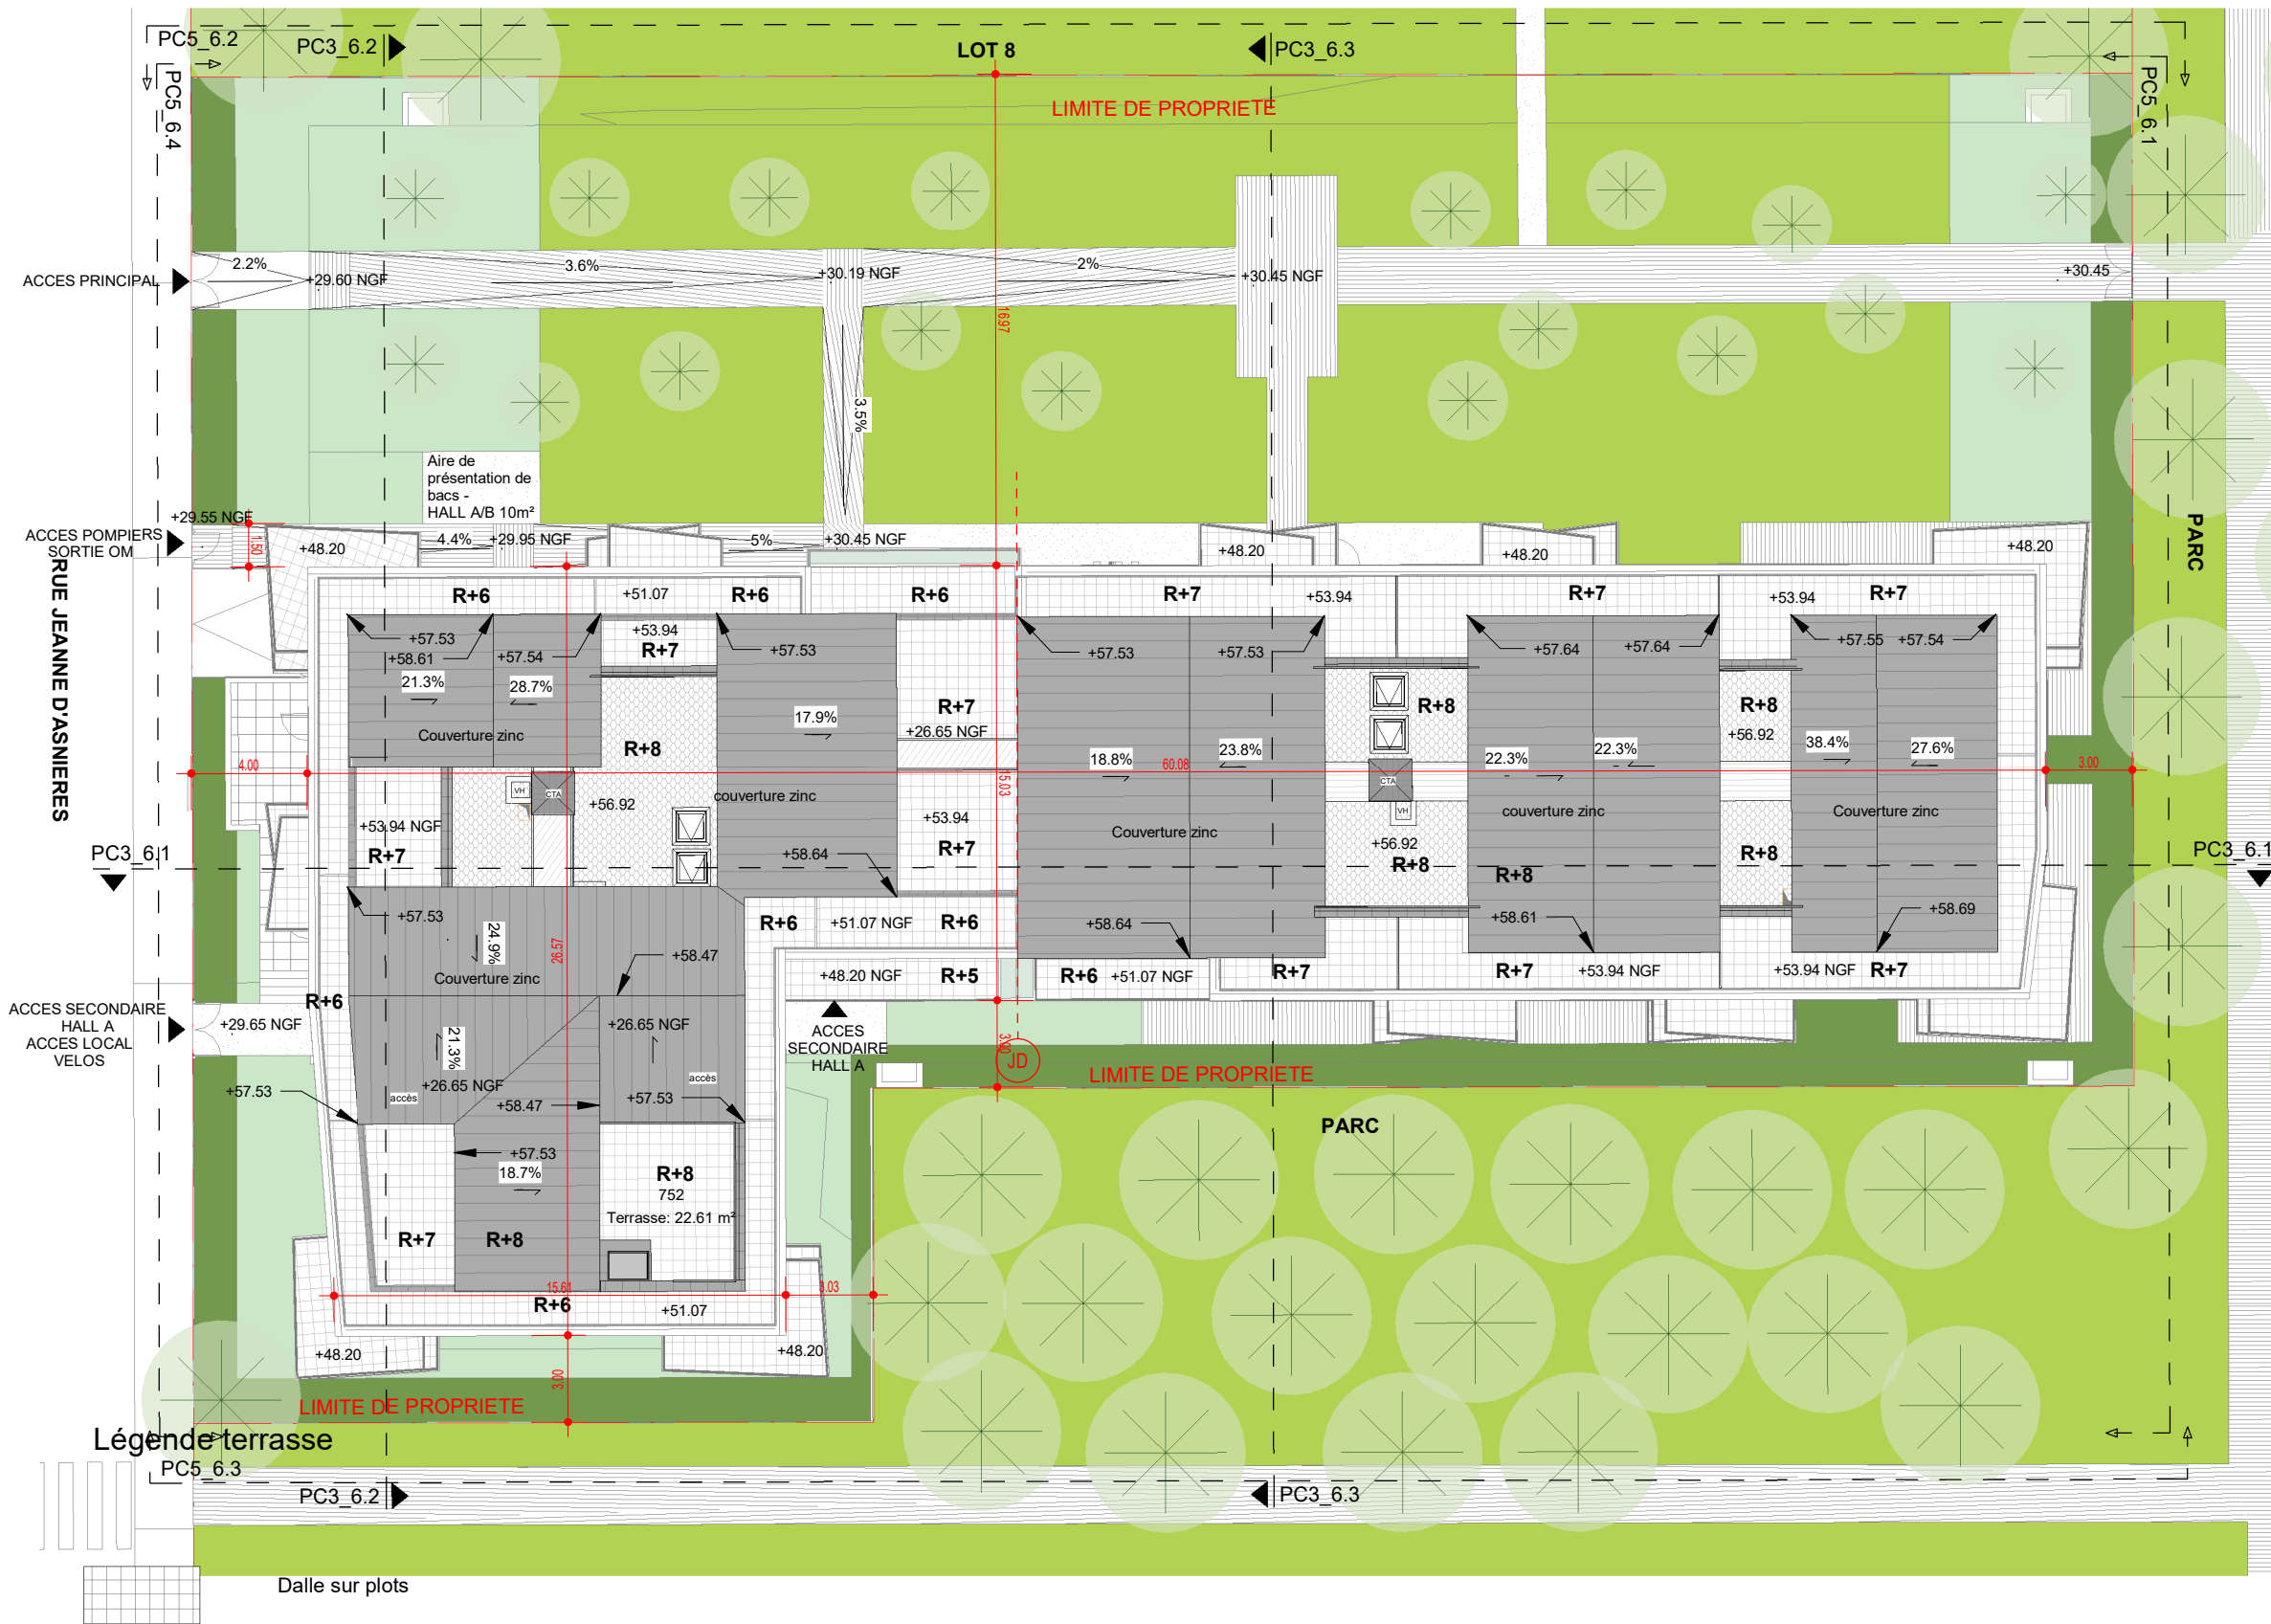

Maitre d'ouvrage		SCCV CLICHY LOGEMENTS	
Maitrise d'œuvre		Architecte : SNØHETTA Studio Paris Paysagiste : WALD PAYSAGISTE Bureau de contrôle : QUALICONSULT BET tout corps d'état : CET / B & C associés Economiste : VPEAS BET thermique : POUGET CONSULTANTS	
CONSTRUCTION D'UN ENSEMBLE DE LOGEMENTS COLLECTIFS		PCVD EST - LOT 6 PLAN MASSE	
Echelle 1 : 250	Date Oct 2024	Phase PC	
N° PC2_6.1		Emetteur SNO	
Indice 0			