

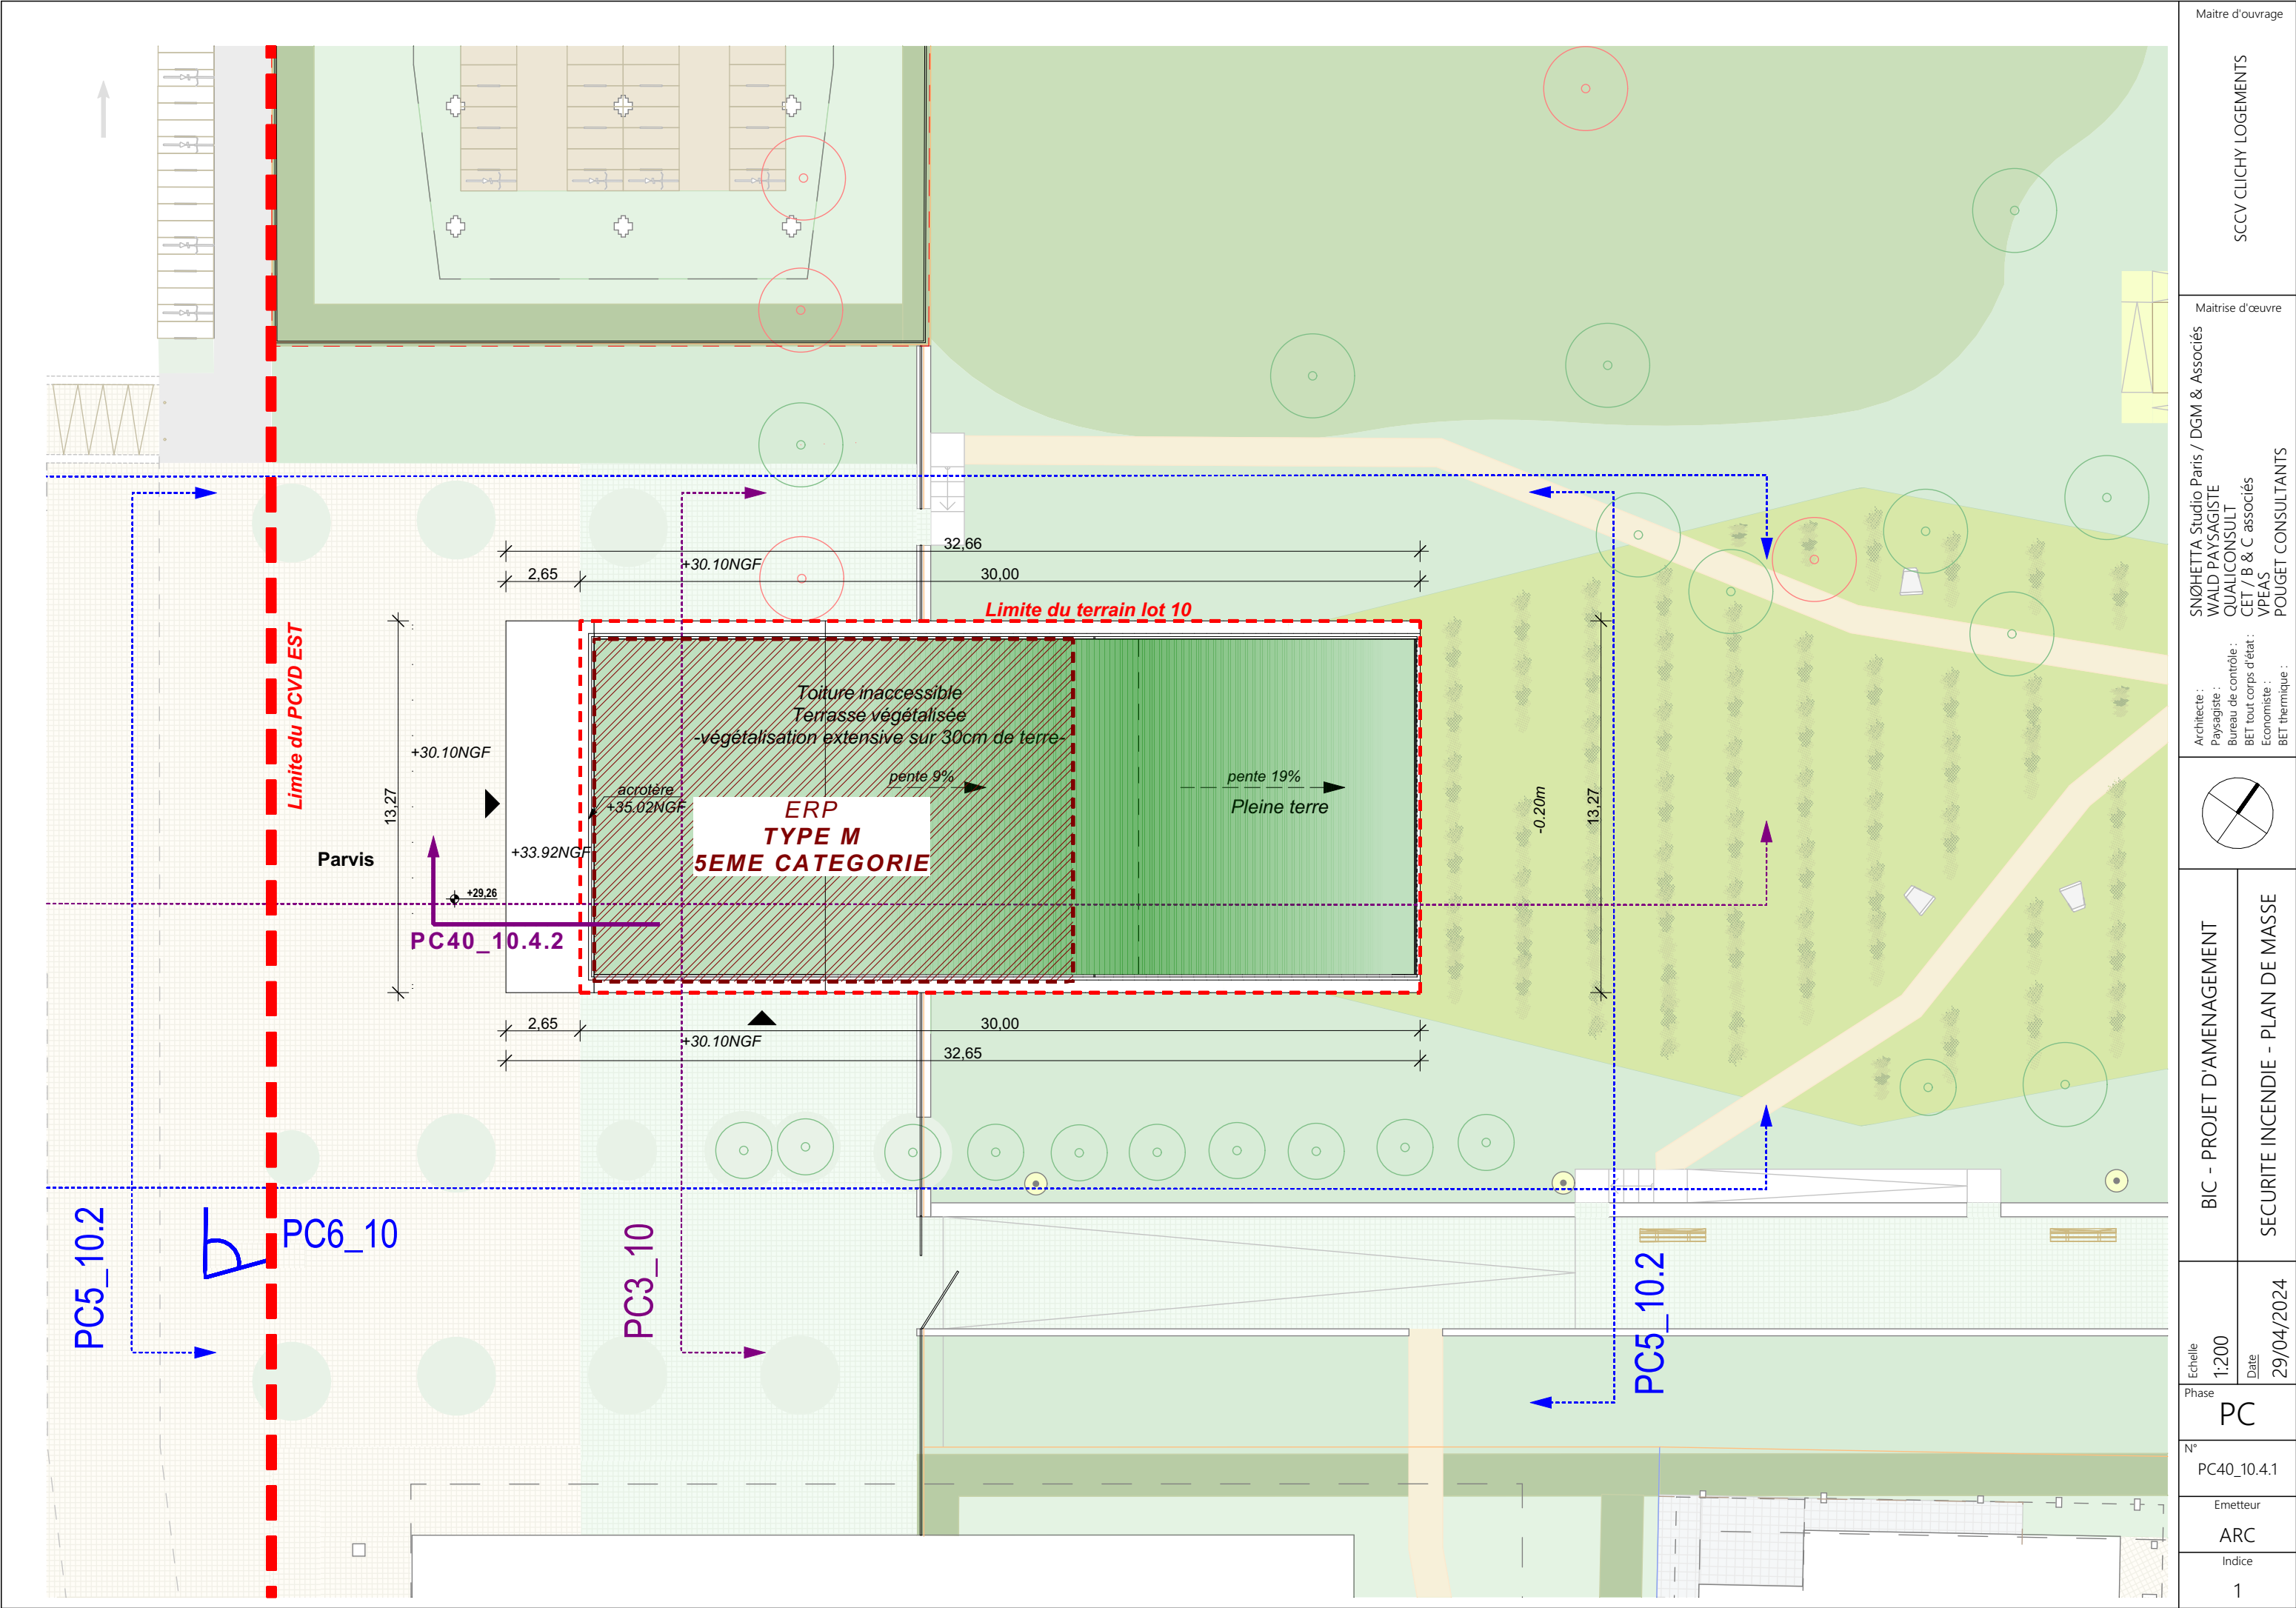
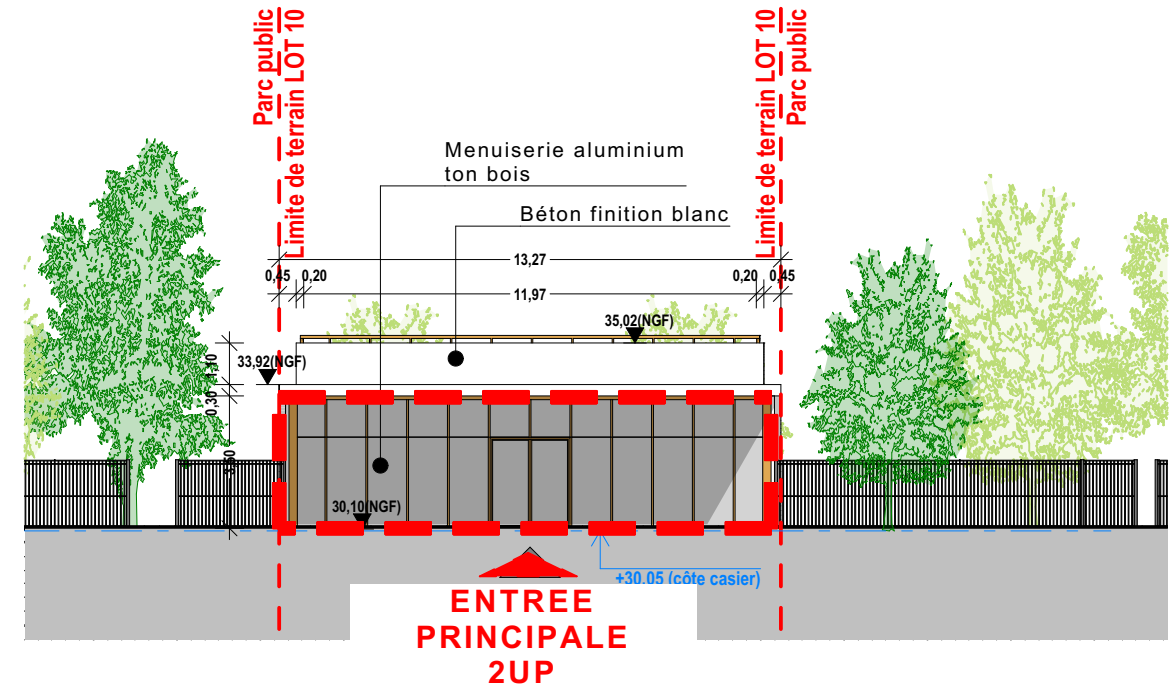
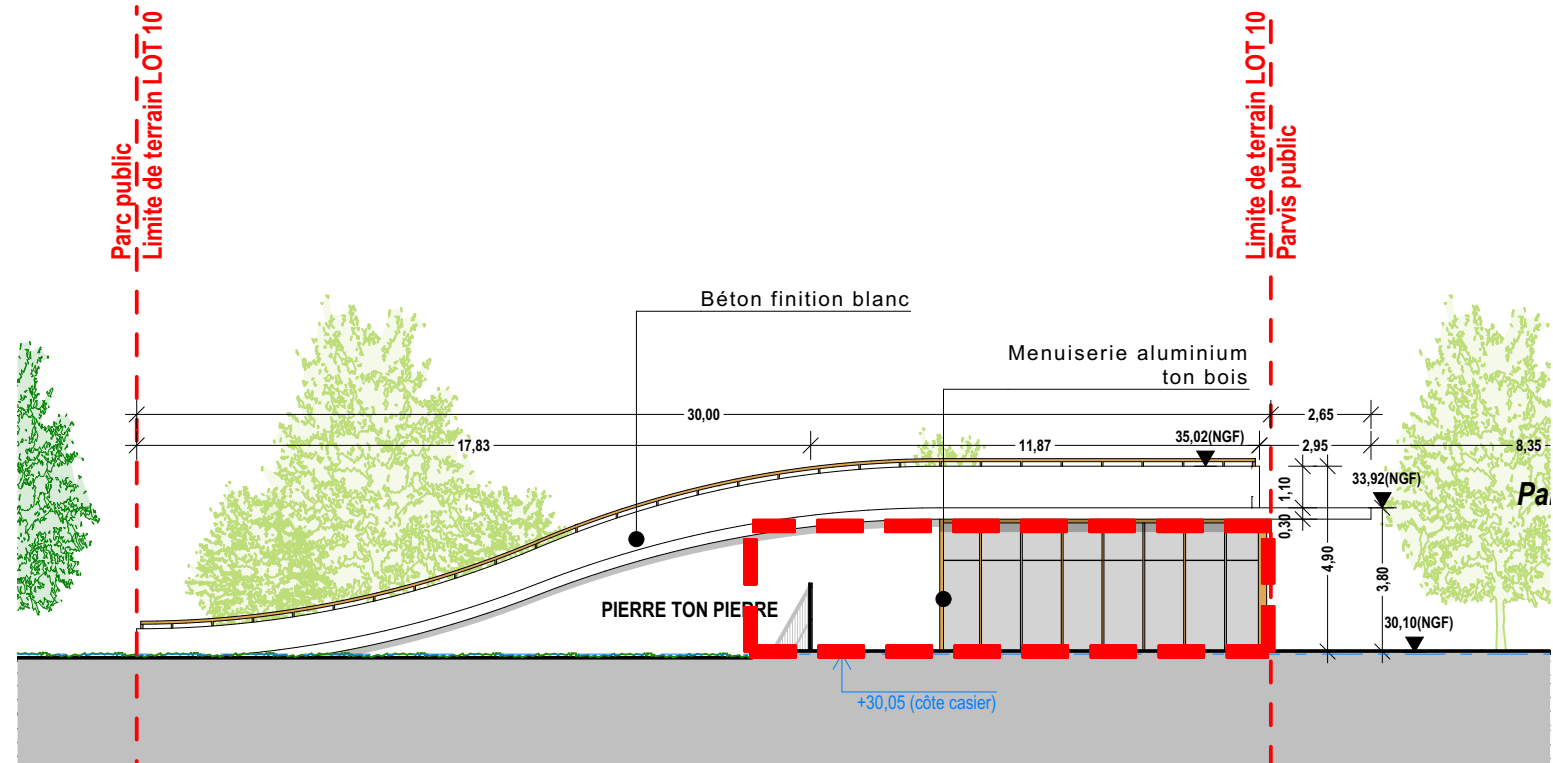


	Projet : BIC - PROJET D'AMENAGEMENT PCVD EST Rue Pierre Bérégovoy 92110 CLICHY				
	Maitre d'ouvrage : SCCV CLICHY LOGEMENTS 50, cours de l'île Seguin 92100 Boulogne-Billancourt				
	Bureau de contrôle : QUALICONSLT 1 bis rue du Petit Clamart Velisy Plus Bâtiment E 78140 VELISY VILLACOUBLAY				
	Equipe maitrise d'oeuvre : Architecte : SNØHETTA 19 rue de Cléry 75002 PARIS Tél : +33 1 84 79 78 60 Architecte : DGM & Associés 74, rue Rivay 92300 LEVALLOIS Tél : +33 1 41 38 07 70 BET tout corps d'état : CET Ingénierie 23 quai Alfred Sisley 92390 VILLENEUVE-LA-GARENNE Tél : +33 1 46 85 86 87 Economiste : VPEAS 80 Rue du Faubourg Saint-Denis 75010 PARIS Tél : +33 1 42 29 70 02 Economiste : B & C associès 7 rue de la 1er Division Française Libre 94160 SAINT MANDE Tél : +33 6 20 85 30 79 BET thermique : POUGET CONSULTANTS 81 Rue Marcadet 75018 PARIS Tél : +33 1 42 59 53 64 Paysagiste : WALD 22 rue de Chabrol 75010 PARIS				
Titre : CONFORMITE SECURITE INCENDIE ERP					
Phase PC	N° Pièces cerfa PC40_10	Emetteur ARC	Ind 1	Date : 29/04/2024	Echelle :

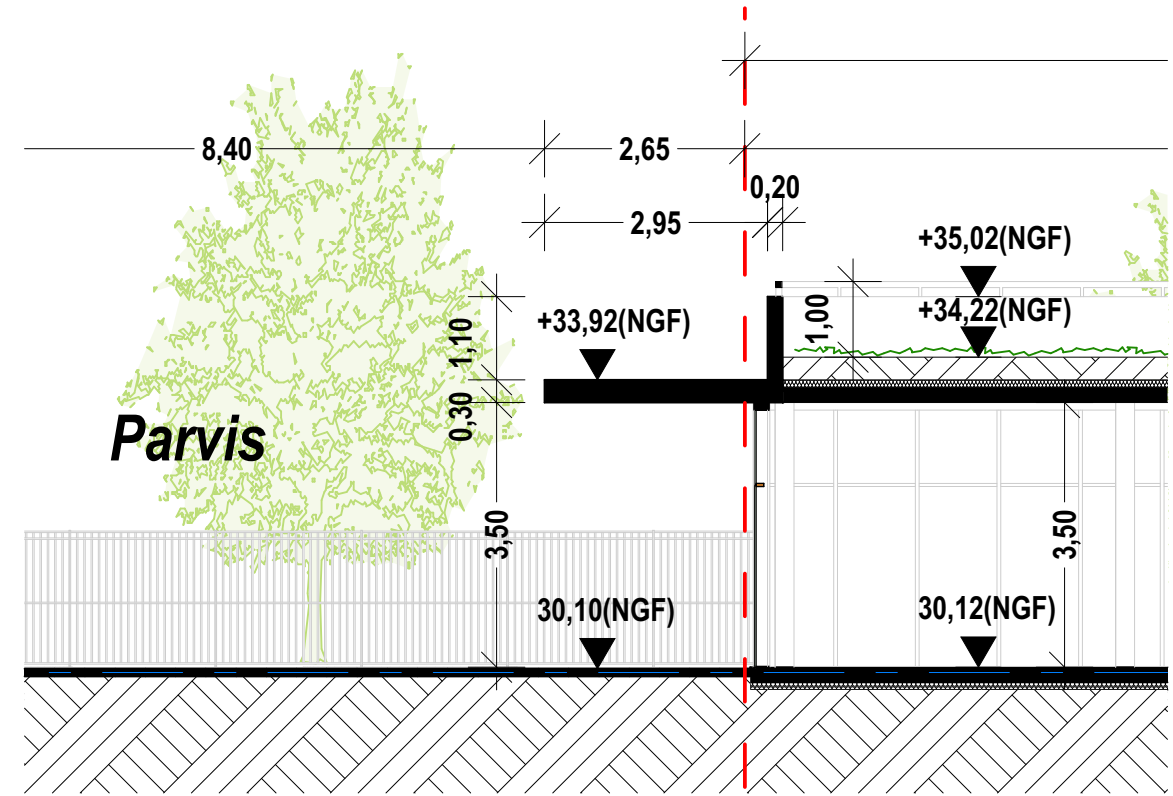

Maitre d'ouvrage		SCCV CLICHY LOGEMENTS	
Maitrise d'œuvre		SNQHETTA Studio Paris / DGM & Associés WALD PAYSAGISTE QUALICONSLT CET / B & C associés VPEAS POUGET CONSULTANTS	
Architecte : Paysagiste : Bureau de contrôle : BET tout corps d'état : Economiste : BET thermique :			
BIC - PROJET D'AMENAGEMENT		SECURITE INCENDIE - PLAN DE MASSE	
Echelle 1:200	Date 29/04/2024	PC	
N°	PC40_10.4.1	Emetteur ARC	
		Indice 1	

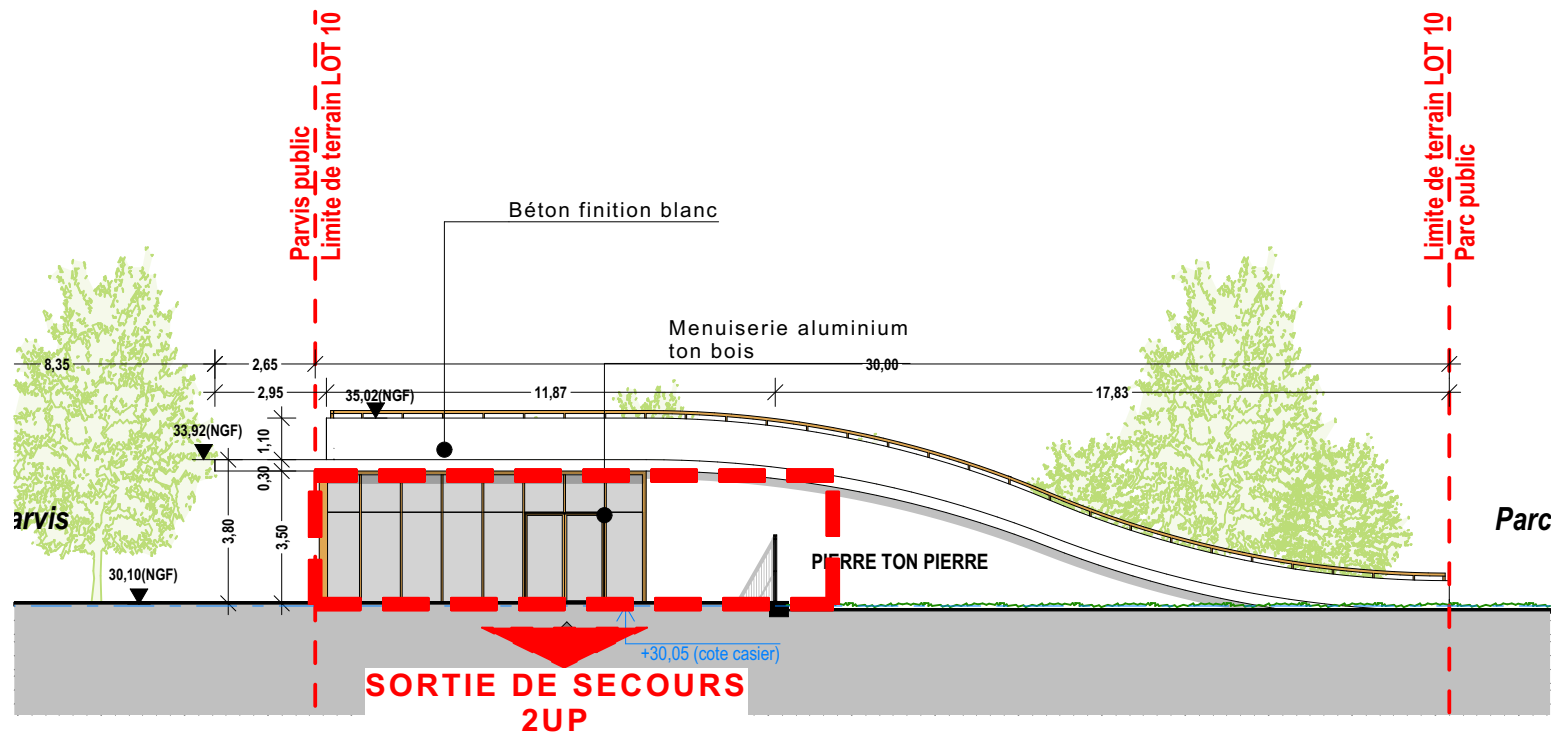


Maitre d'ouvrage

SCCV CLICHY LOGEMENTS

Maitrise d'œuvre

Architecte : SNØHETTA Studio Paris / DGM & Associés
Paysagiste : WALD PAYSAGISTE
Bureau de contrôle : QUALICONSULT
BET tout corps d'état : CET / B & C associés
Economiste : VPEAS
BET thermique : POUGET CONSULTANTS

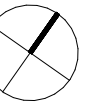

BIC - PROJET D'AMENAGEMENT

SECURITE INCENDIE - FACADES ET COUPE


Echelle
1:100, 1:200
Date
29/04/2024

Phase
PC

N°
PC40_10.4.2

Emetteur
ARC

Indice
1

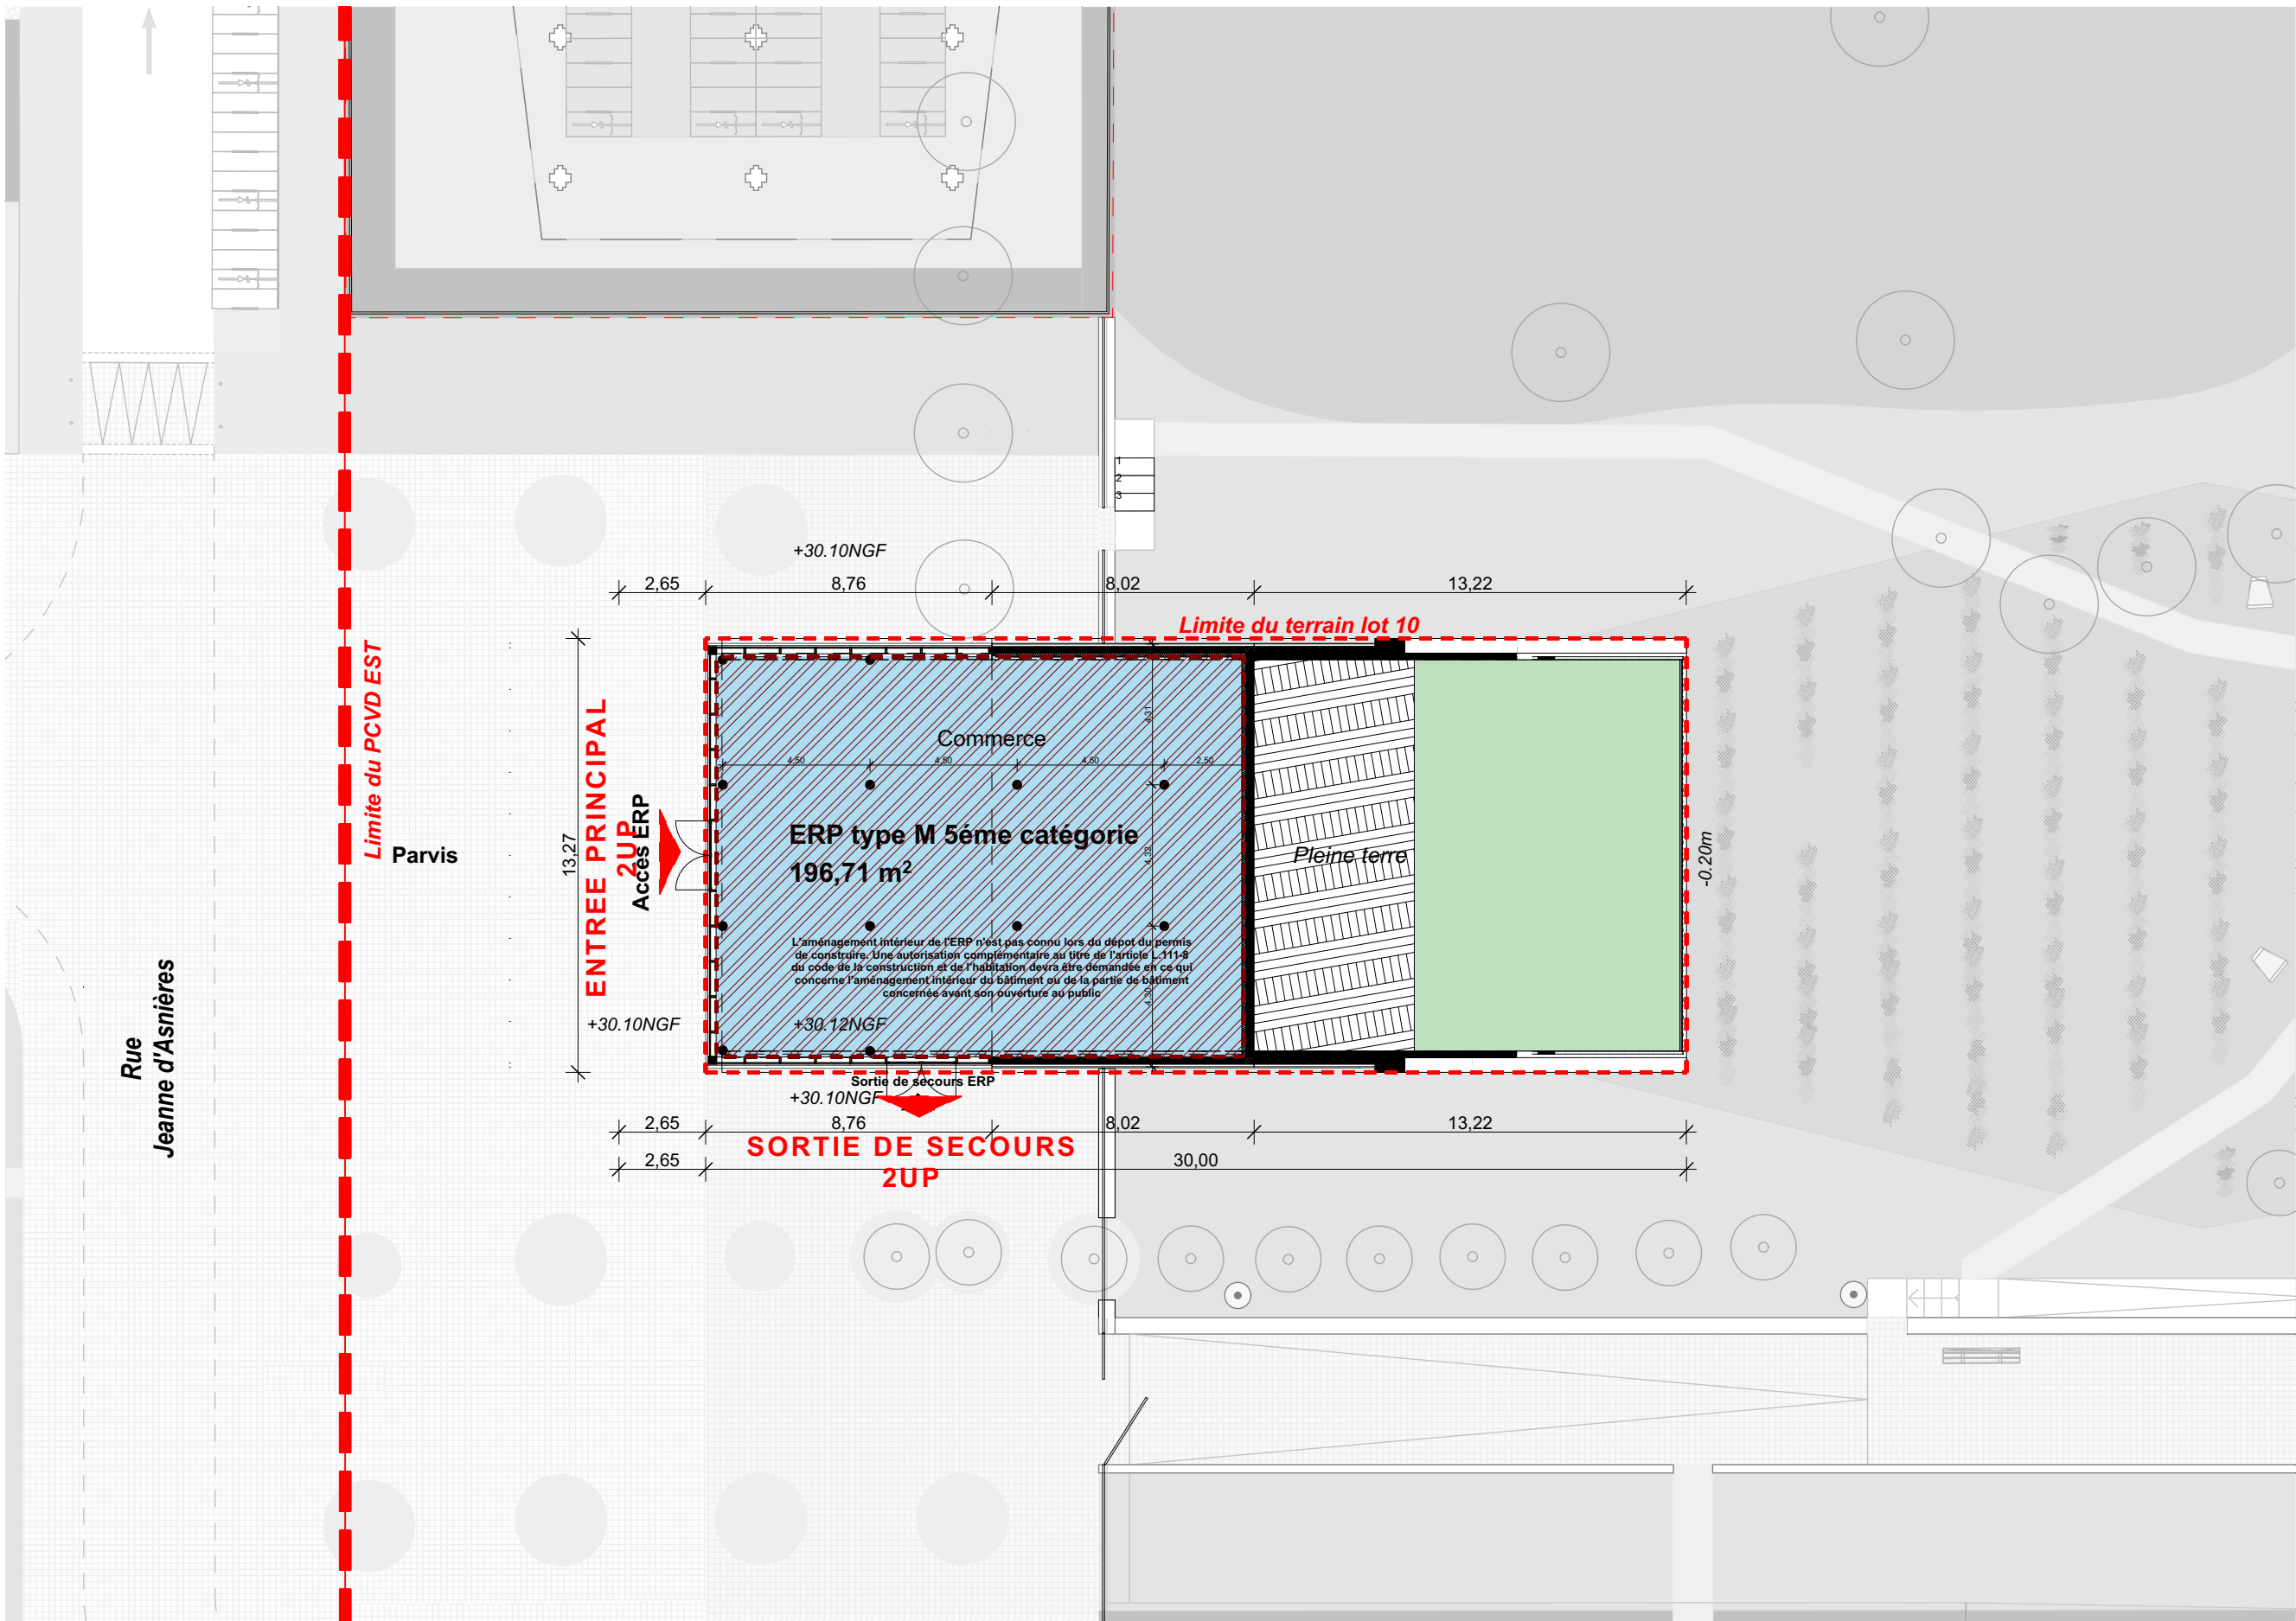

Maitre d'ouvrage		SCCV CLICHY LOGEMENTS	
Maitrise d'œuvre		SNQHETTA Studio Paris / DGM & Associés WALD PAYSAGISTE QUALICONSLT CET / B & C associés VPEAS POUGET CONSULTANTS	
Architecte : Paysagiste : Bureau de contrôle : BET tout corps d'état : Economiste : BET thermique :			
BIC - PROJET D'AMENAGEMENT		SECURITE INCENDIE - PLAN DU REZ-DE-CHAUSSÉE	
Echelle 1:200	Date 29/04/2024	Phase PC	N° PC40_10.4.5
Emetteur ARC		Indice 1	