

PC

PERMIS DE CONSTRUIRE

Maitre d'oeuvre

Maitrise d'ouvrage

Bdé AGENCE D'ARCHITECTURE
PAUL BÉDÉ
04 76 38 36 99
67 Grande Rue
38160 SAINT MARCELLIN

ACTISUN
SPV
4 Avenue des Peupliers, 35510 Cesson-Sévigné
Tél : 02 59 60 11 48
Courriel : pc@seeeyousun.fr




Toiture en panneaux photovoltaïques

Parking en élévation
Place des 8 et 11 mai 1945,
44600 Saint-Nazaire


Edition : 05/04/2024




REFERENCE CADASTRALE DU PROJET : Parcelle non cadastrée

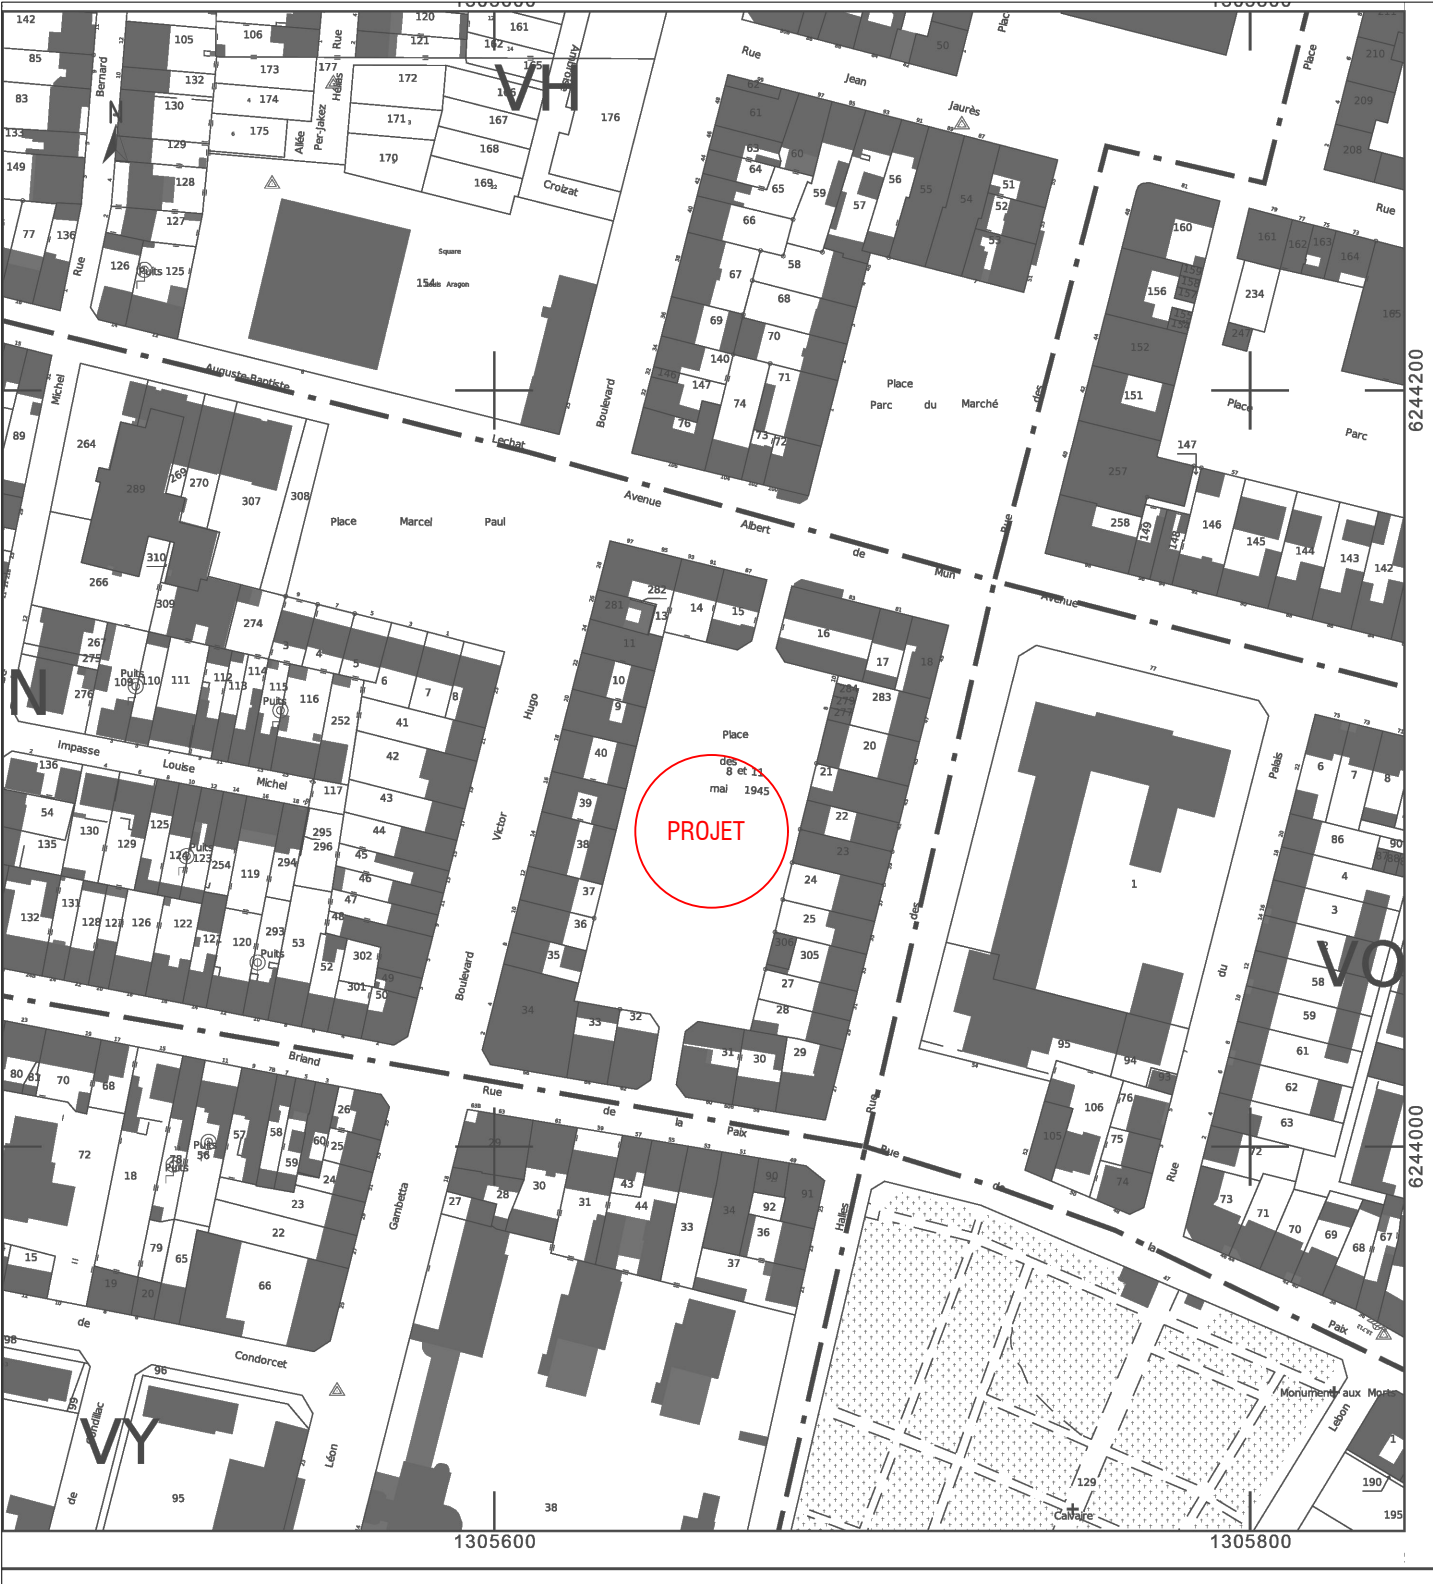

EXTRAIT CADASTRAL

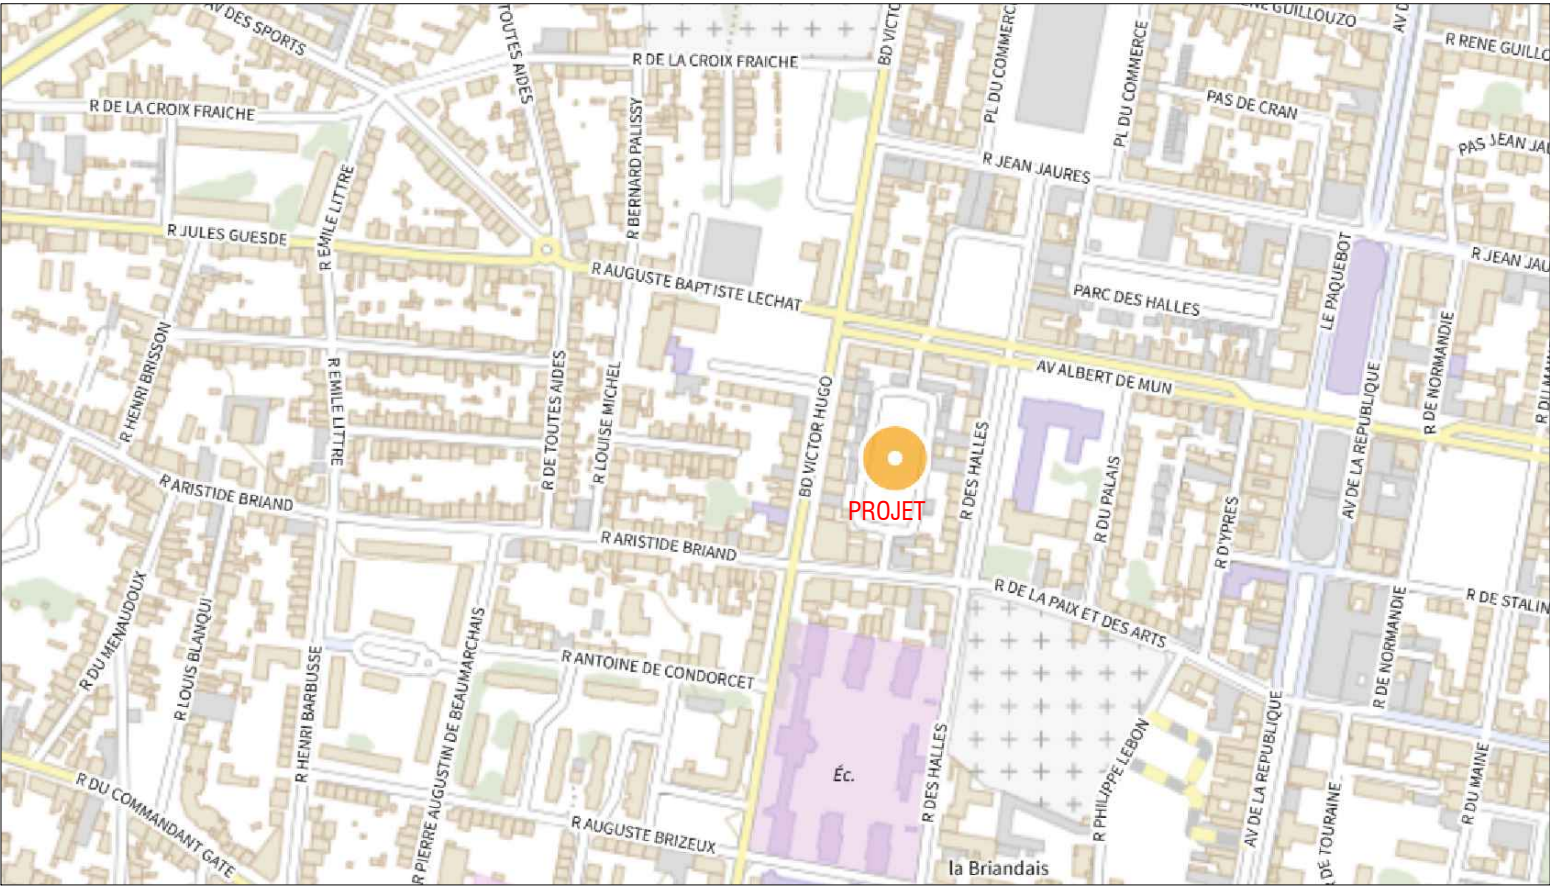

PLAN DE SITUATION

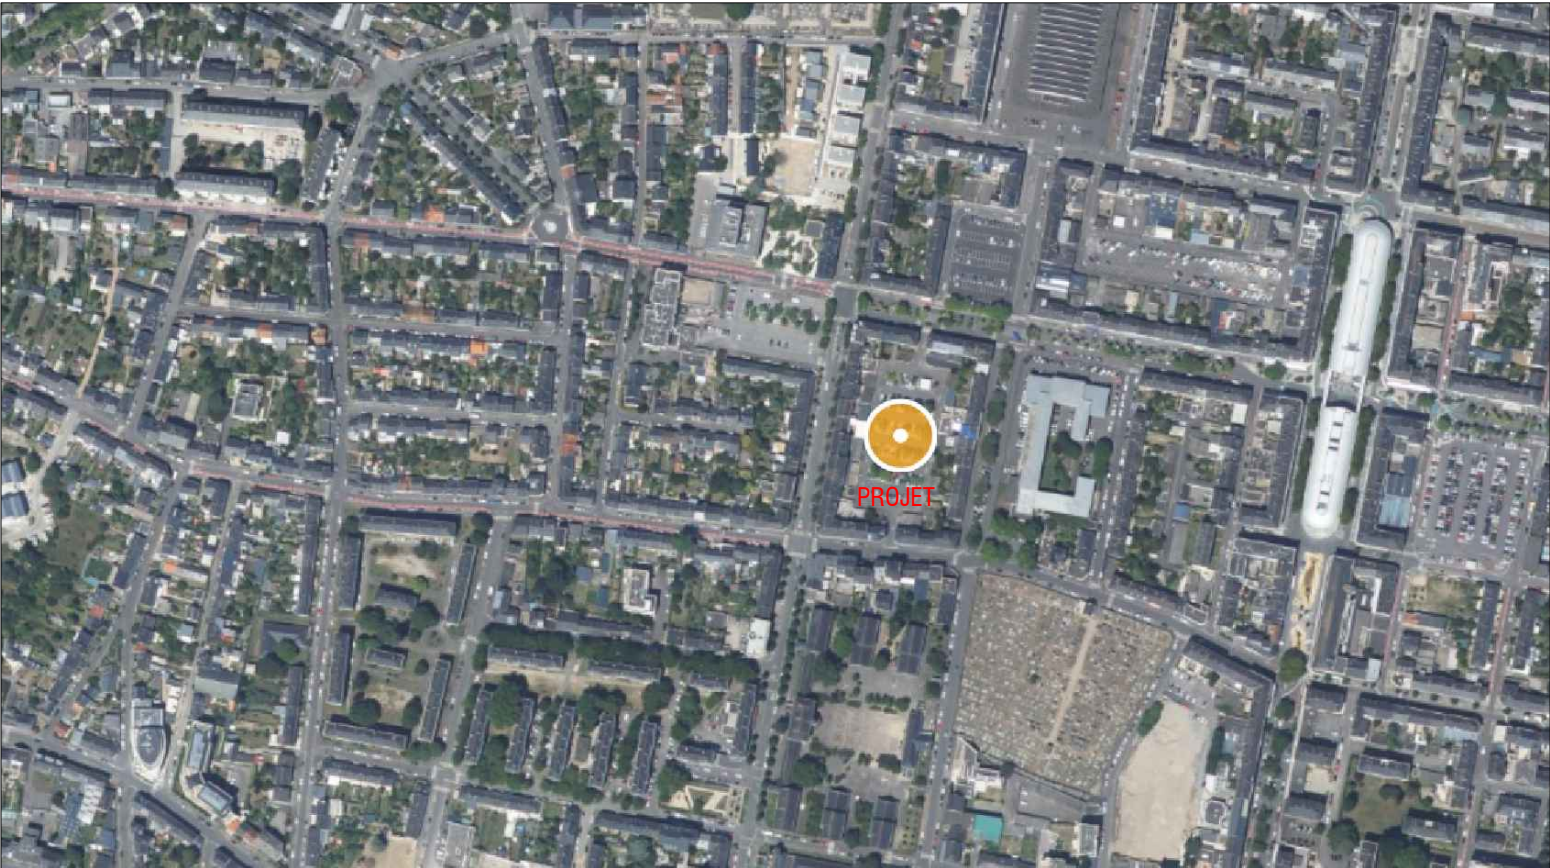

VUE AERIENNE

**Toiture en panneaux
photovoltaïques**
Parking en élévation
Place des 8 et 11 mai 1945,
44600 Saint-Nazaire

AGENCE D'ARCHITECTURE
Bdédé
PAUL BÉDÉ
04 76 38 36 99
67 Grande Rue
38160 SAINT MARCELLIN

ACTISUN
SPV
4 Avenue des Peupliers, 35510 Cesson-Sévigné

PC-01

PERMIS DE CONSTRUIRE


PLAN DE SITUATION

Date

05/04/2024

Echelle :

1/5000

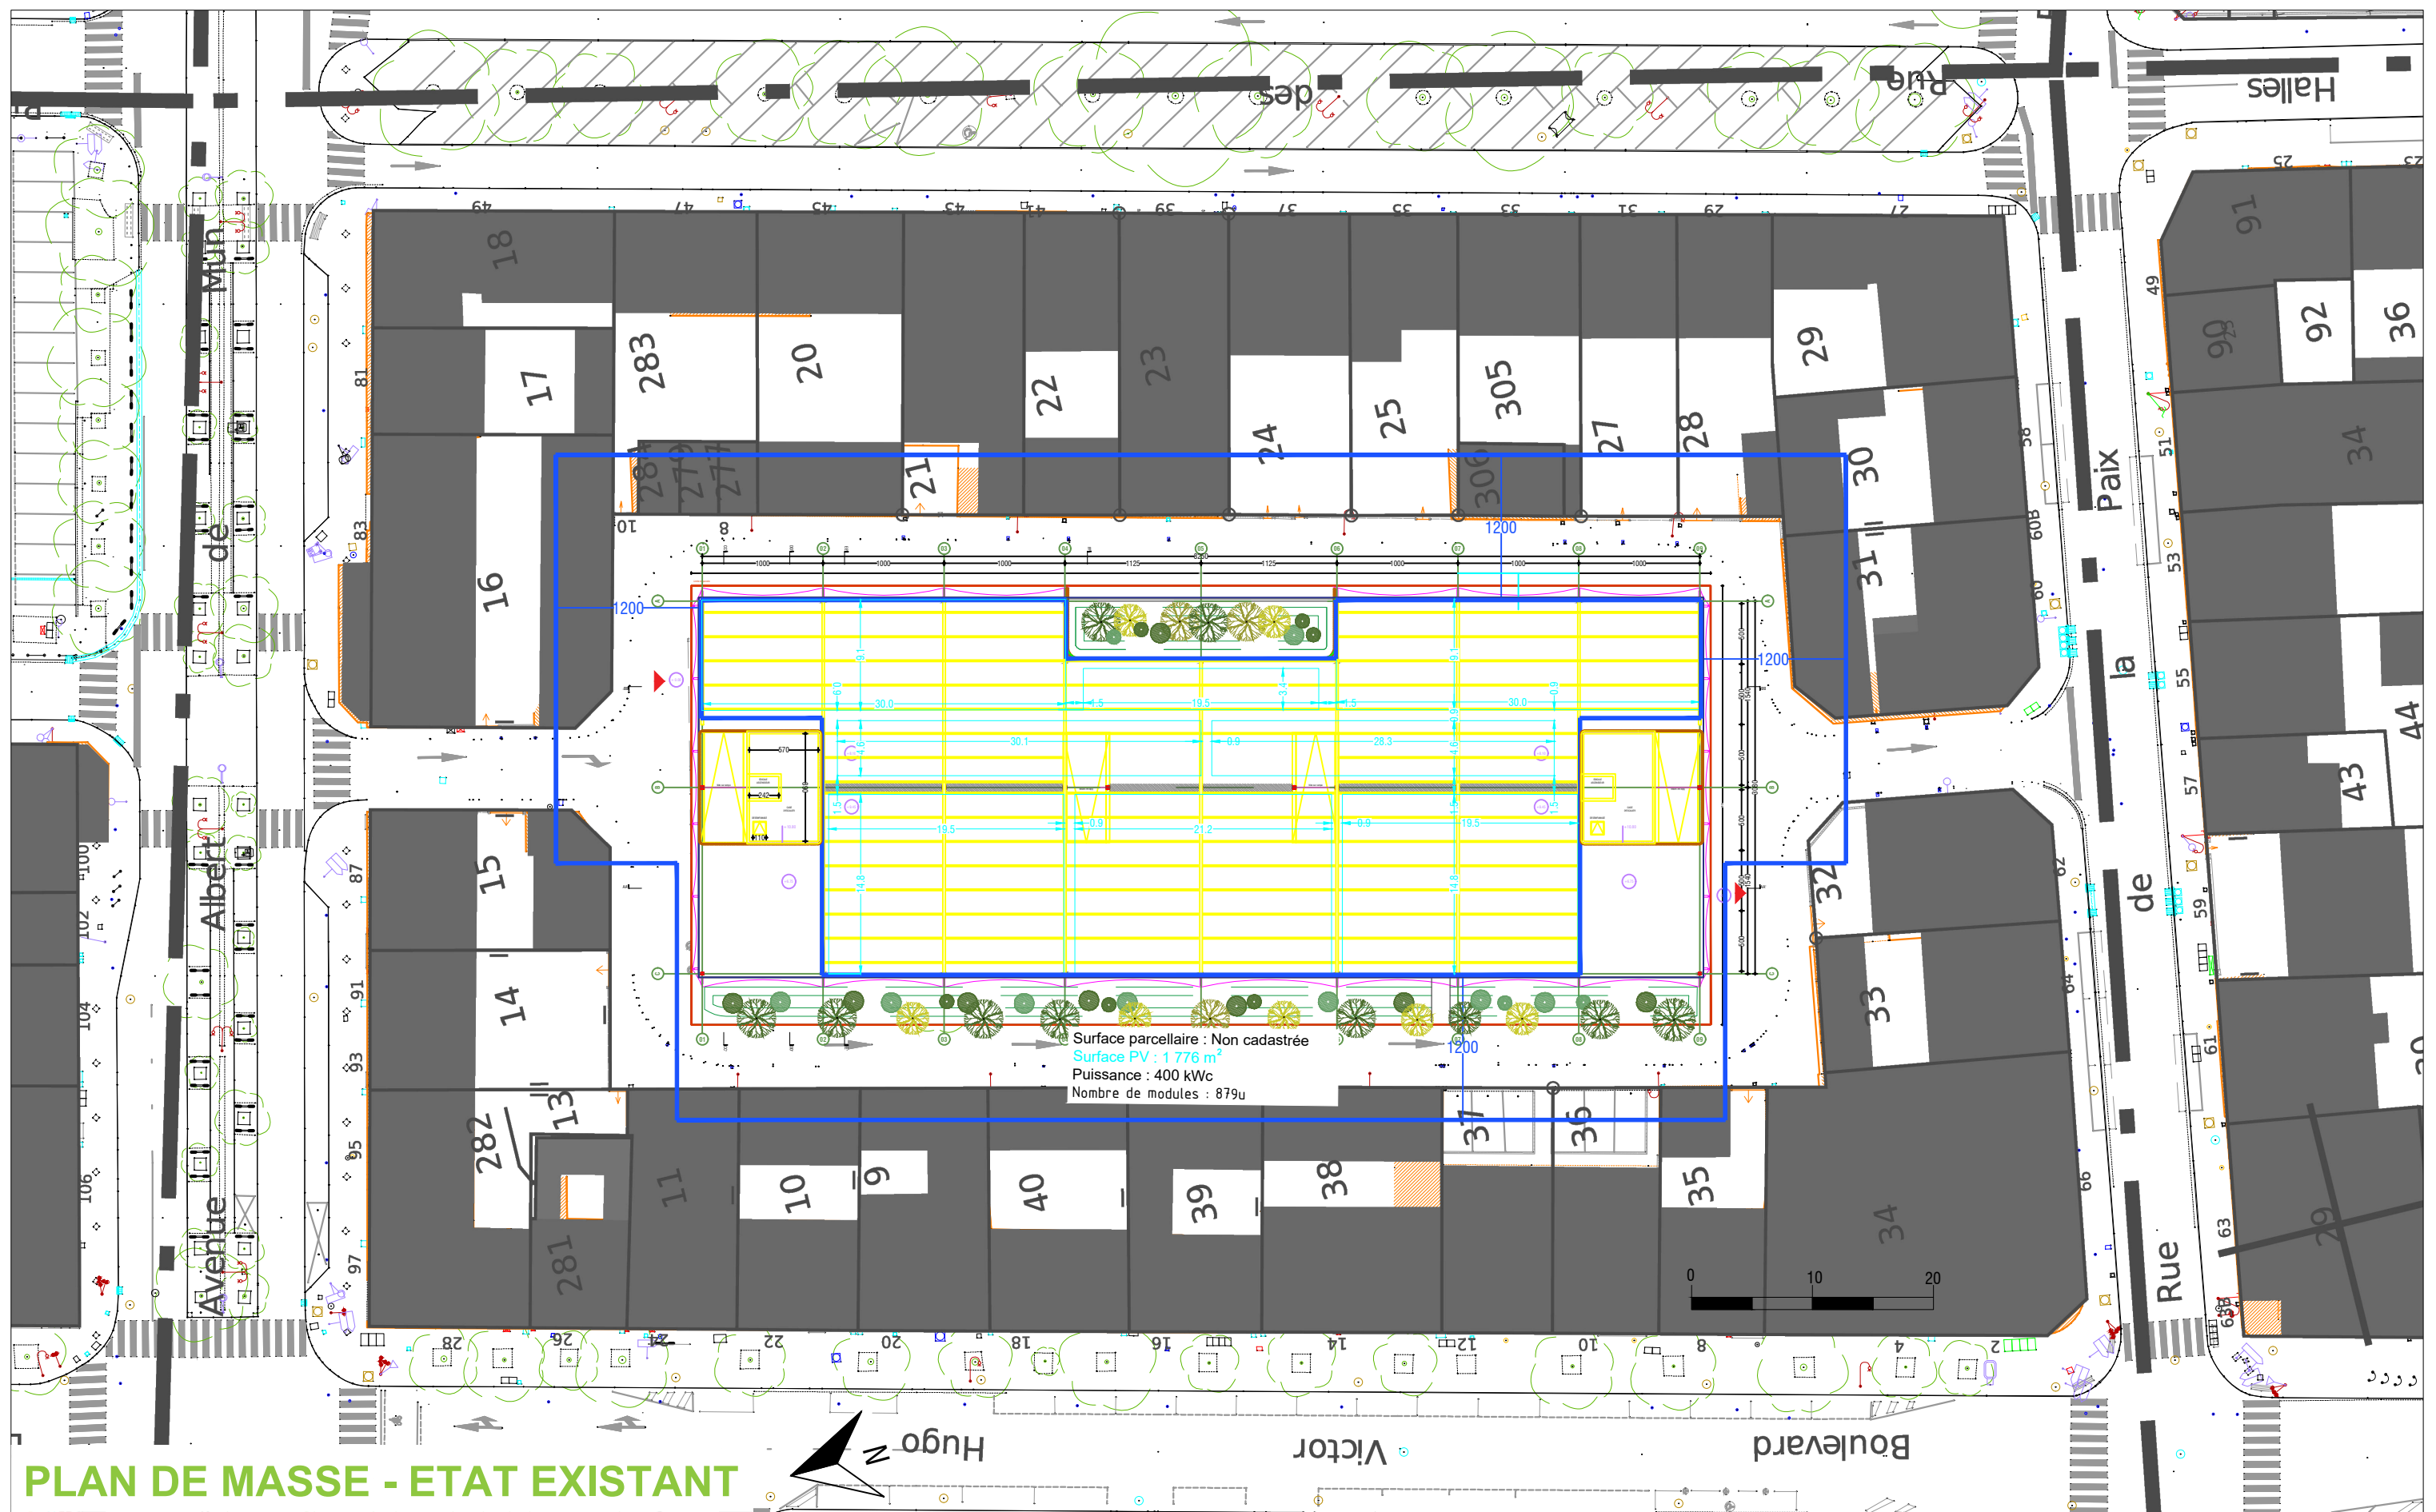

**Toiture en panneaux
photovoltaïques**
Parking en élévation
Place des 8 et 11 mai 1945,
44600 Saint-Nazaire


Bdédé AGENCE D'ARCHITECTURE
PAUL BÉDÉ
04 76 38 36 99
67 Grande Rue
38160 SAINT MARCELLIN

ACTISUN
SPV
4 Avenue des Peupliers, 35510 Cesson-Sévigné

PC-02a


PERMIS DE CONSTRUIRE	
PLAN DE MASSE - ETAT EXISTANT	
Date	05/04/2024

Echelle :
1/500

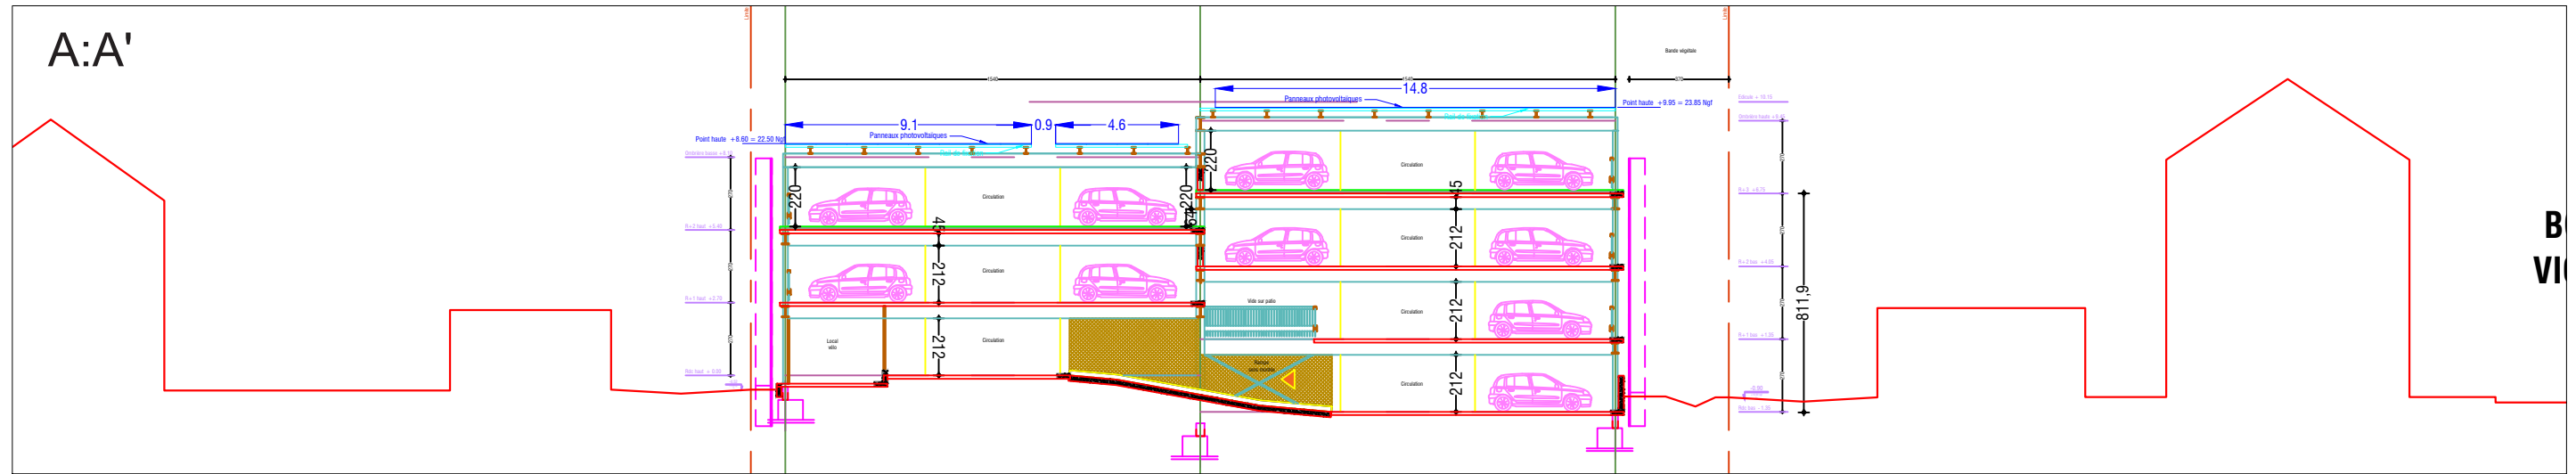

PROFIL TERRAIN

Echelle:1/200

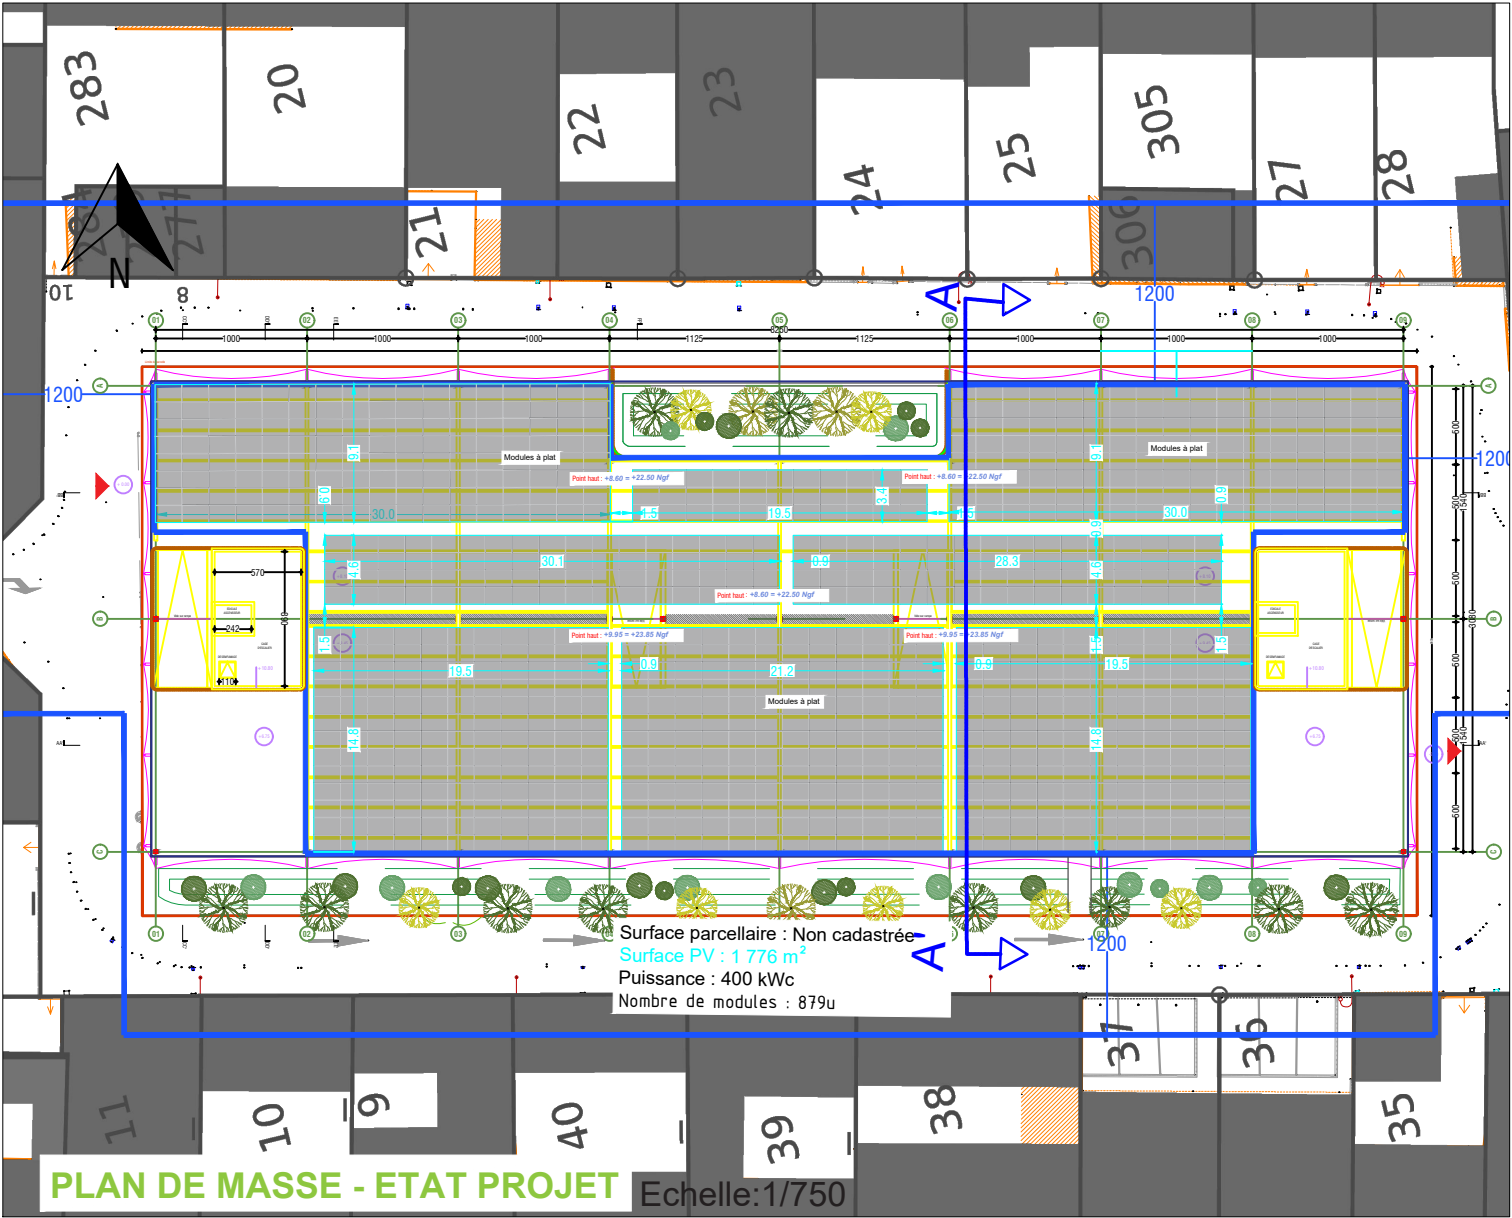

PLAN DE MASSE - ETAT PROJET

Echelle:1/750

**Toiture en panneaux
photovoltaïques**
Parking en élévation
Place des 8 et 11 mai 1945,
44600 Saint-Nazaire

Bdé

AGENCE D'ARCHITECTURE
PAUL BÉDÉ

04 76 38 36 99
67 Grande Rue
38160 SAINT MARCELLIN

ACTISUN
SPV

4 Avenue des Peupliers, 35510 Cesson-Sévigné

PC-03

PERMIS DE CONSTRUIRE
COUPE SUR LE TERRAIN

Date

05/04/2024

Echelle :

1/200

AVENUE
BERT DE MUN

FACADE
OUEST

RUE DE
LA PAIX ET
DES ARTS

FACADE
EST

RUE DES
HALLES

BOULEVARD
VICTOR HUGO

FACADE
NORD

FACADE
SUD

**Toiture en panneaux
photovoltaïques**
Parking en élévation
Place des 8 et 11 mai 1945,
44600 Saint-Nazaire


AGENCE D'ARCHITECTURE
PAUL BÉDÉ
Bdé
04 76 38 36 99
67 Grande Rue
38160 SAINT MARCELLIN

ACTISUN
SPV
4 Avenue des Peupliers, 35510 Cesson-Sévigné

PC-05a

PERMIS DE CONSTRUIRE	
FAÇADES PROJET	
Date	05/04/2024

Echelle :
1/200

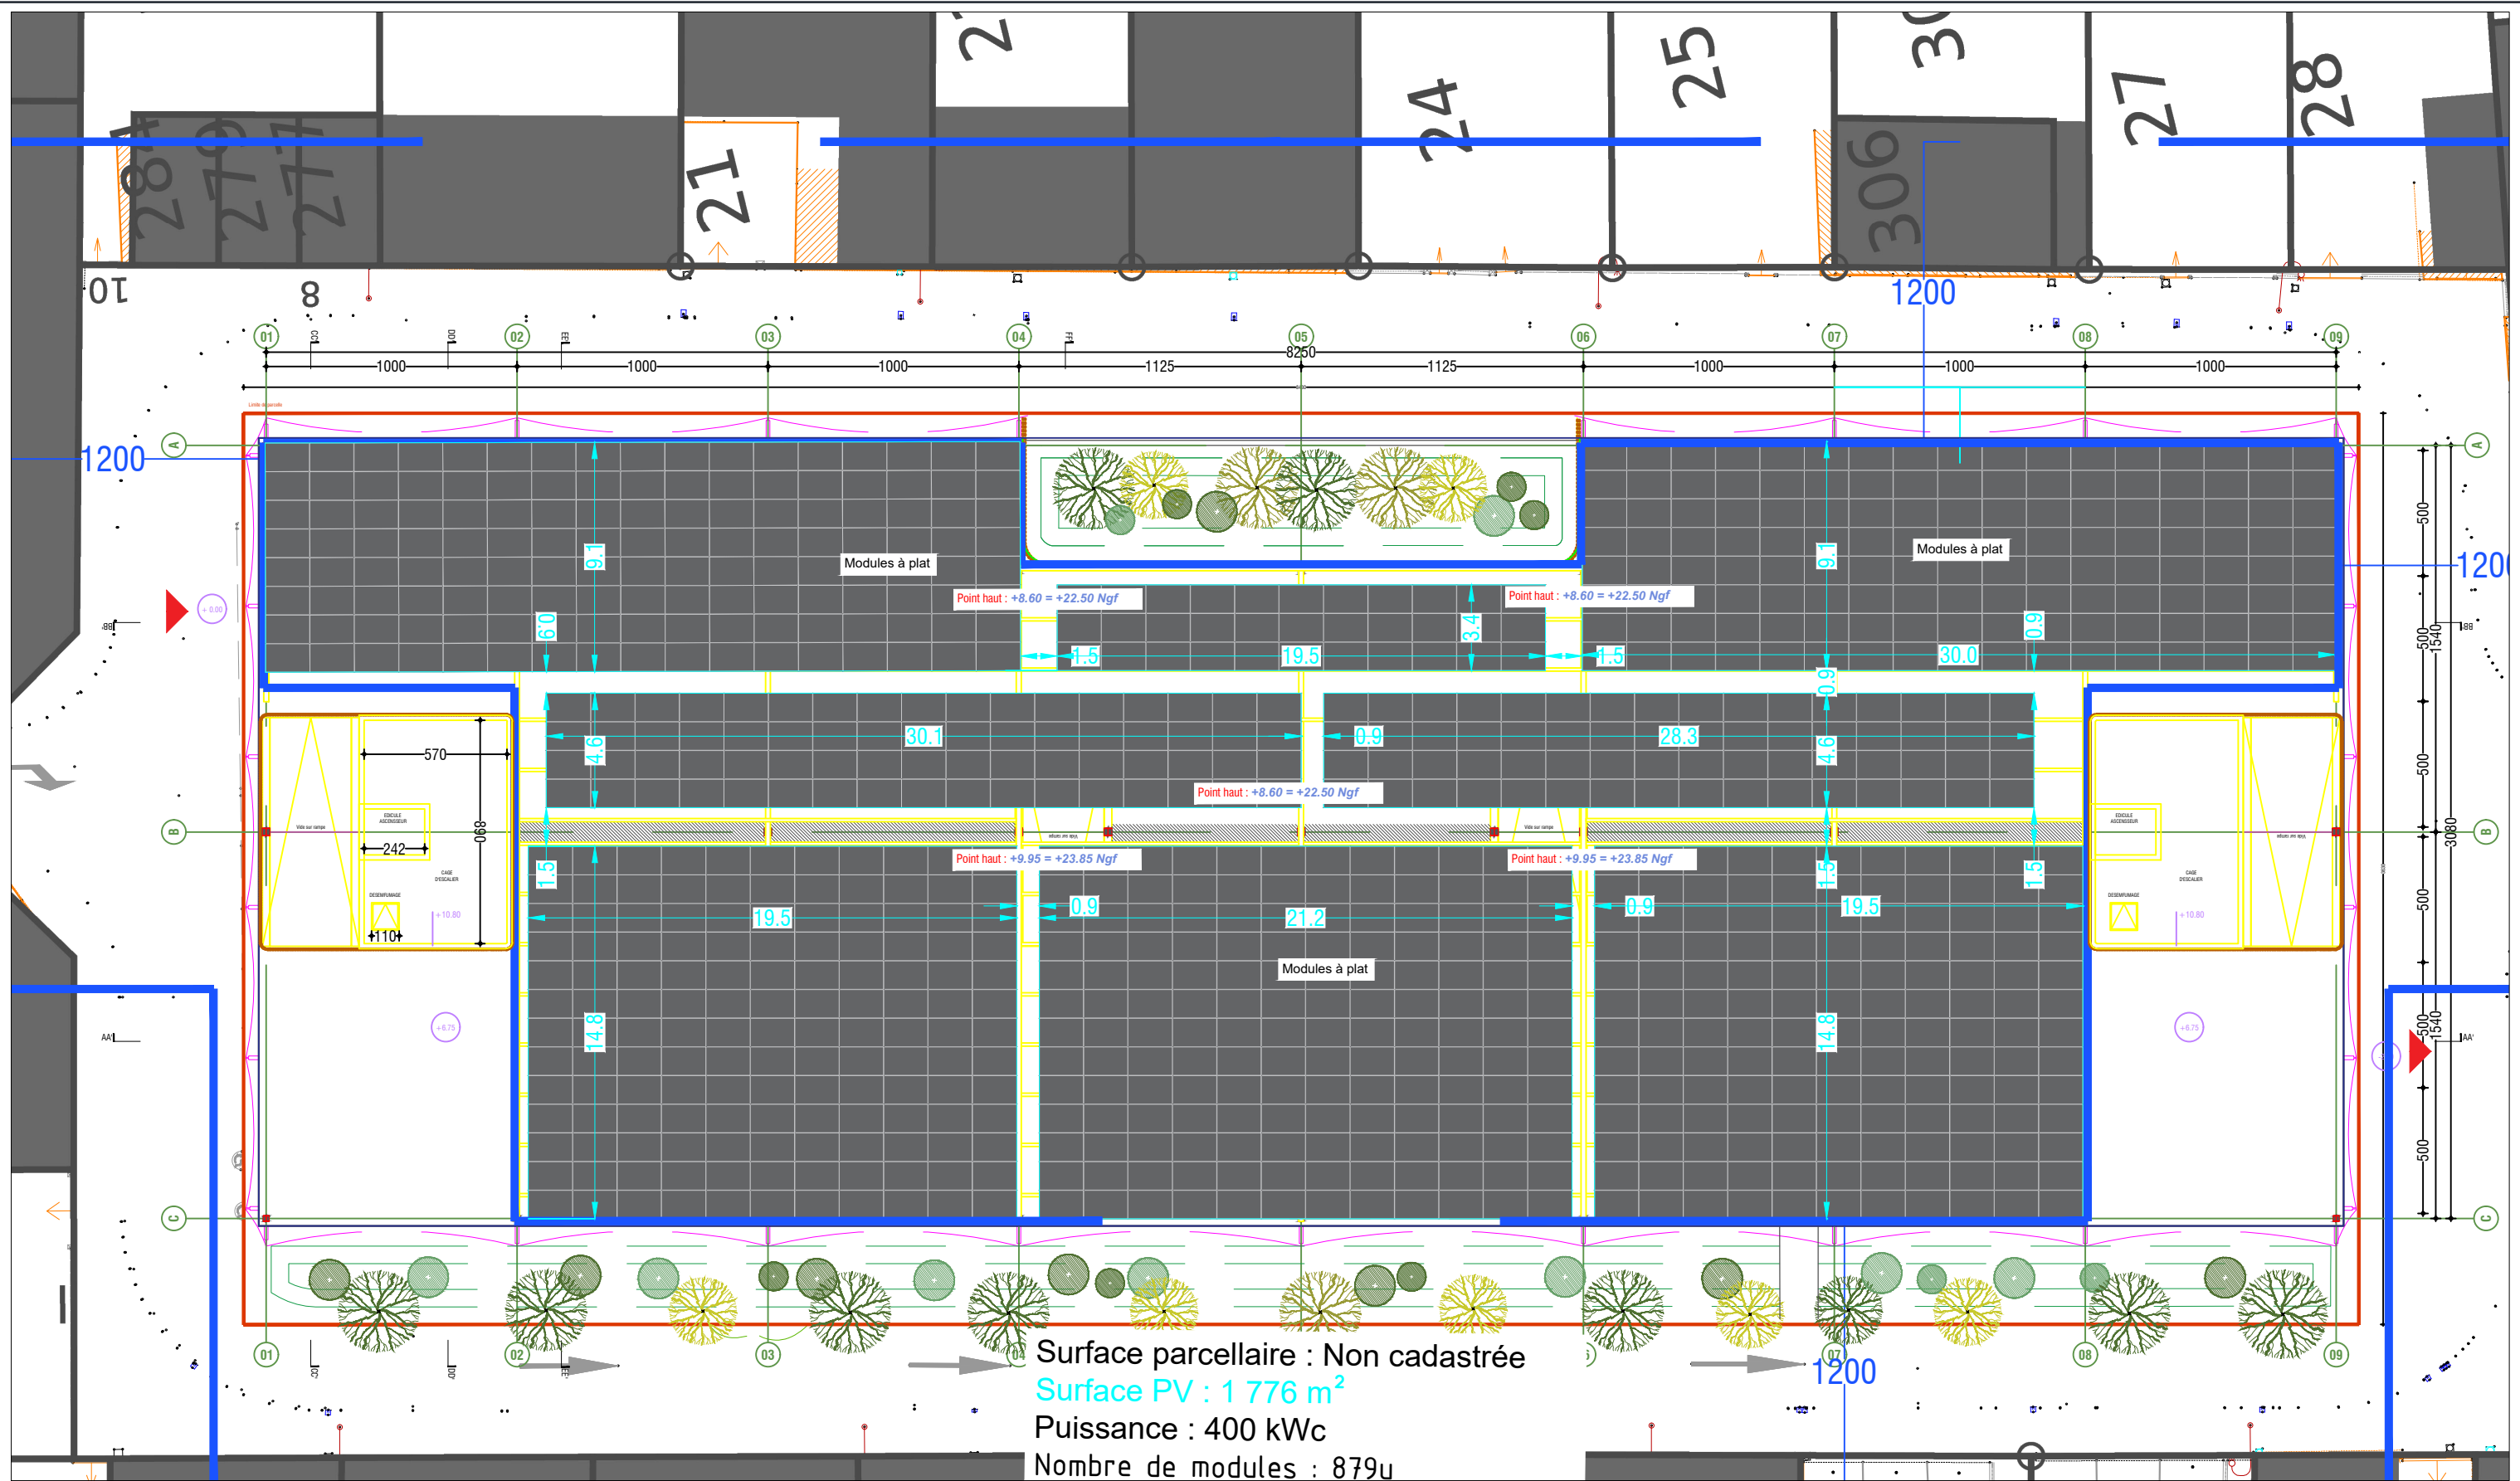

PLAN DE TOITURE



Toiture en panneaux photovoltaïques
Parking en élévation
Place des 8 et 11 mai 1945,
44600 Saint-Nazaire

AGENCE D'ARCHITECTURE
Bdé PAUL BÉDÉ
04 76 38 36 99
67 Grande Rue
38160 SAINT MARCELLIN

ACTISUN
SPV
4 Avenue des Peupliers, 35510 Cesson-Sévigné

PC-05b


PERMIS DE CONSTRUIRE
PLAN DE TOITURE PROJET

Date

05/04/2024

Echelle :

1/400

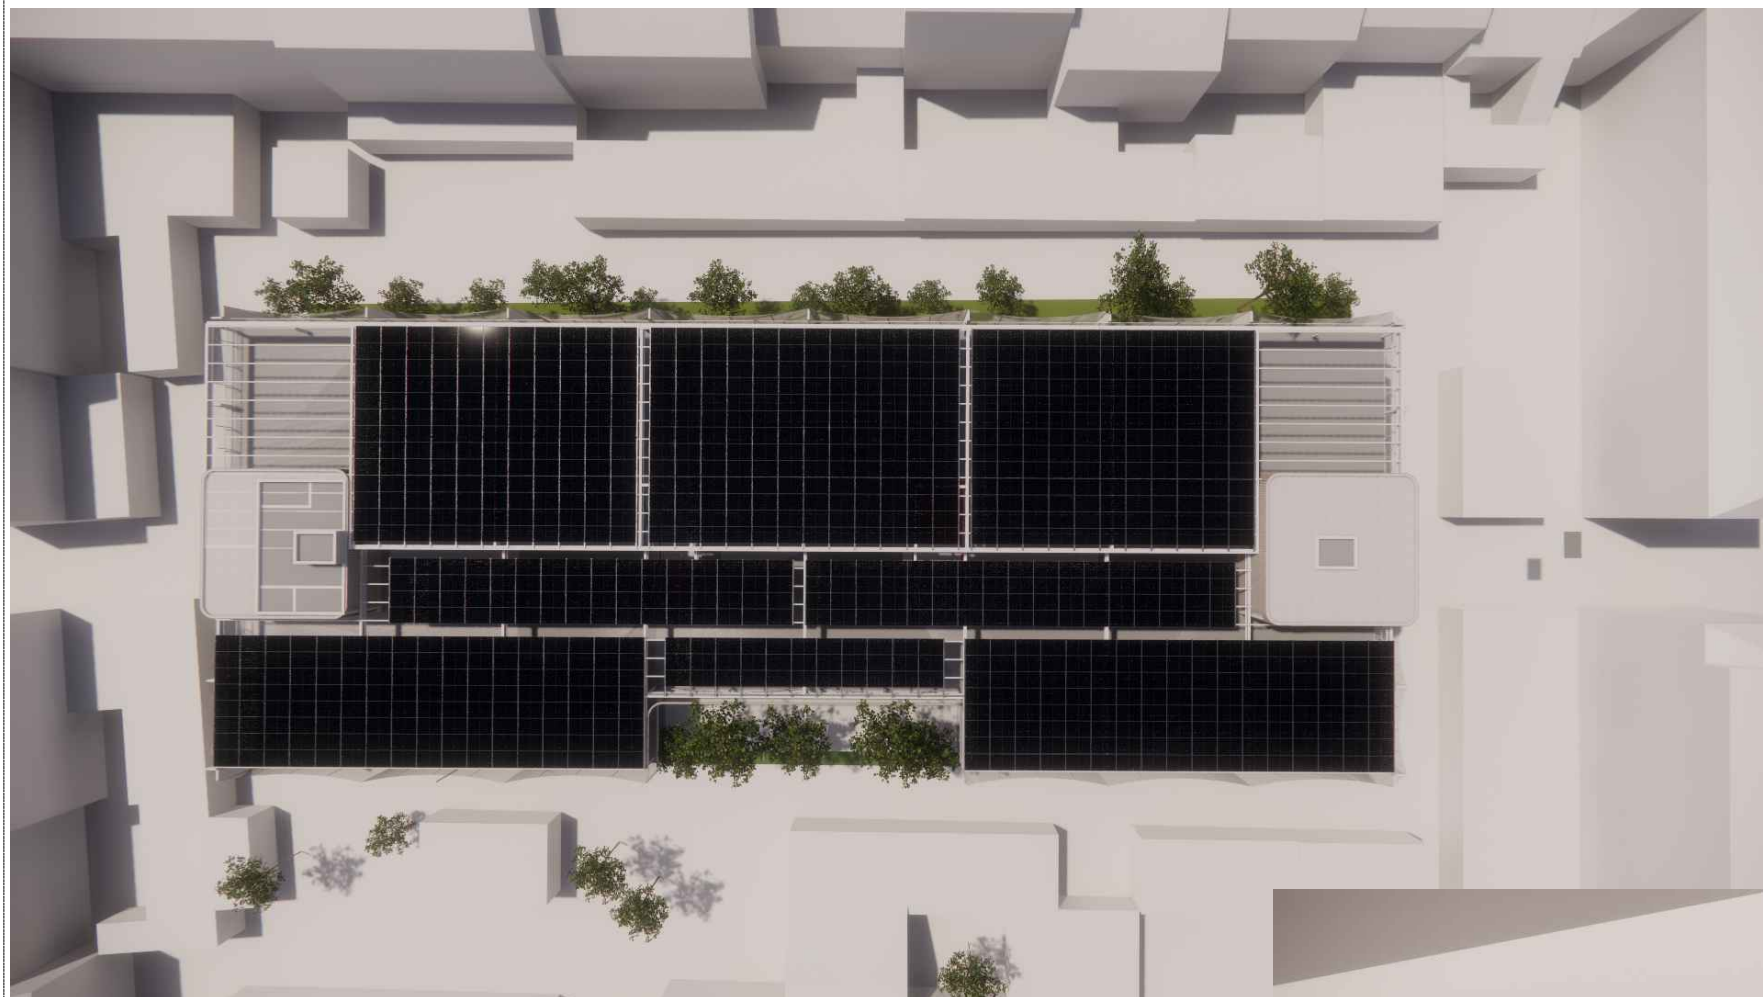

VUE TOITURE



VUE SUD-EST



VUE INTERIEURE

**Toiture en panneaux
photovoltaïques**
Parking en élévation
Place des 8 et 11 mai 1945,
44600 Saint-Nazaire

Bdédé AGENCE D'ARCHITECTURE
PAUL BÉDÉ
04 76 38 36 99
67 Grande Rue
38160 SAINT MARCELLIN

ACTISUN
SPV
4 Avenue des Peupliers, 35510 Cesson-Sévigné

PC-06

PERMIS DE CONSTRUIRE
INSERTION DANS LE SITE

Date

05/04/2024

Echelle :




DP7

VUE DE L'ENTRÉE DU PARKING DEPUIS L'AVENUE ALBERT DE MUN



DP8

VUE AÉRIENNE

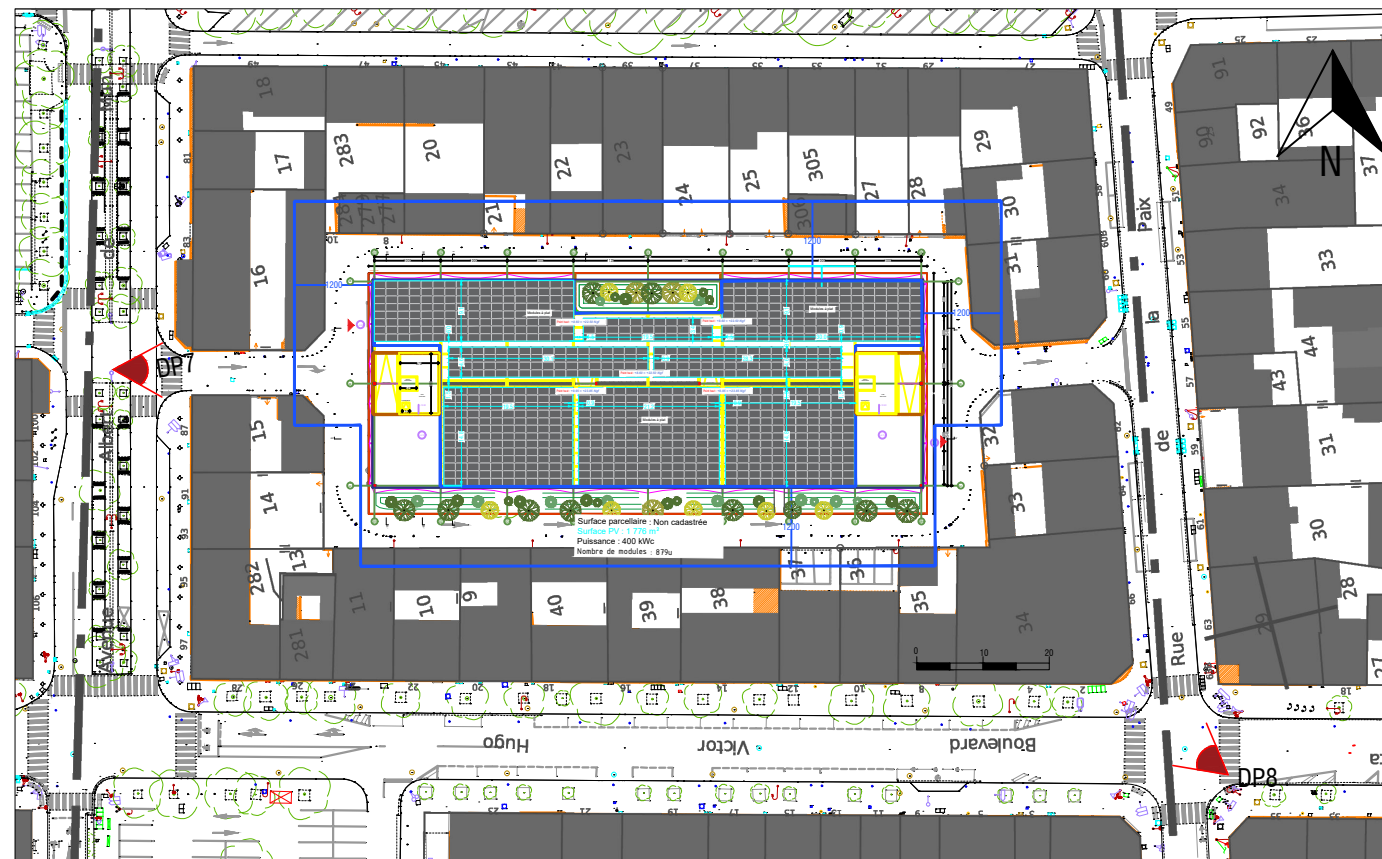

ENVIRONNEMENT PROCHE & LOINTAIN

**Toiture en panneaux
photovoltaïques**
Parking en élévation
Place des 8 et 11 mai 1945,
44600 Saint-Nazaire

AGENCE D'ARCHITECTURE
Bdédé PAUL BÉDÉ
04 76 38 36 99
67 Grande Rue
38160 SAINT MARCELLIN

ACTISUN
SPV
4 Avenue des Peupliers, 35510 Cesson-Sévigné

PC-07&08

PERMIS DE CONSTRUIRE	
ENVIRONNEMENT PROCHE & LOINTAIN	
Date	05/04/2024

Echelle :