

PC40

PERMIS DE CONSTRUIRE

Maitre d'oeuvre

Maitrise d'ouvrage

AGENCE D'ARCHITECTURE
Bdédé
PAUL BÉDÉ
04 76 38 36 99
67 Grande Rue
38160 SAINT MARCELLIN

ACTISUN
SPV
4 Avenue des Peupliers, 35510 Cesson-Sévigné
Tél : 02 59 60 11 48
Courriel : pc@seeyousun.fr




Toiture en panneaux photovoltaïques

Parking en élévation
Place des 8 et 11 mai 1945,
44600 Saint-Nazaire


Edition : 05/04/2024




REFERENCE CADASTRALE DU PROJET : Parcelle non cadastrée

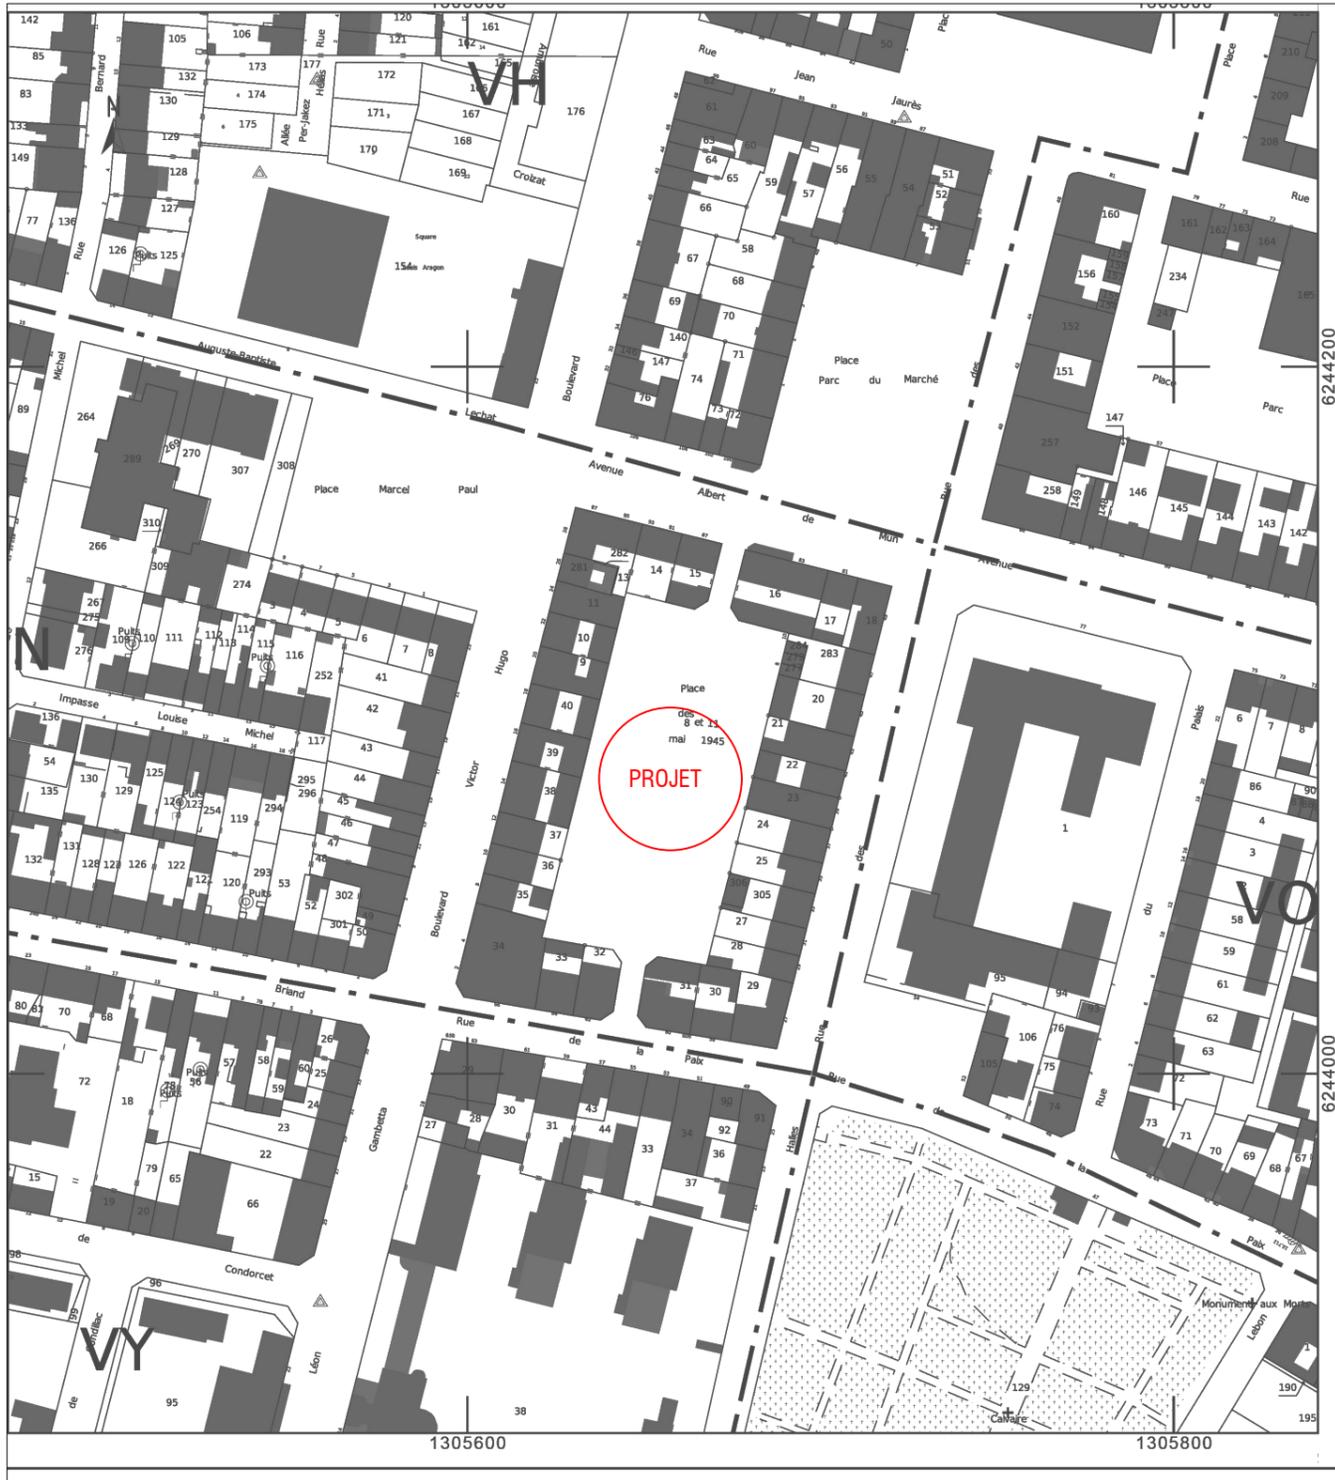

EXTRAIT CADASTRAL

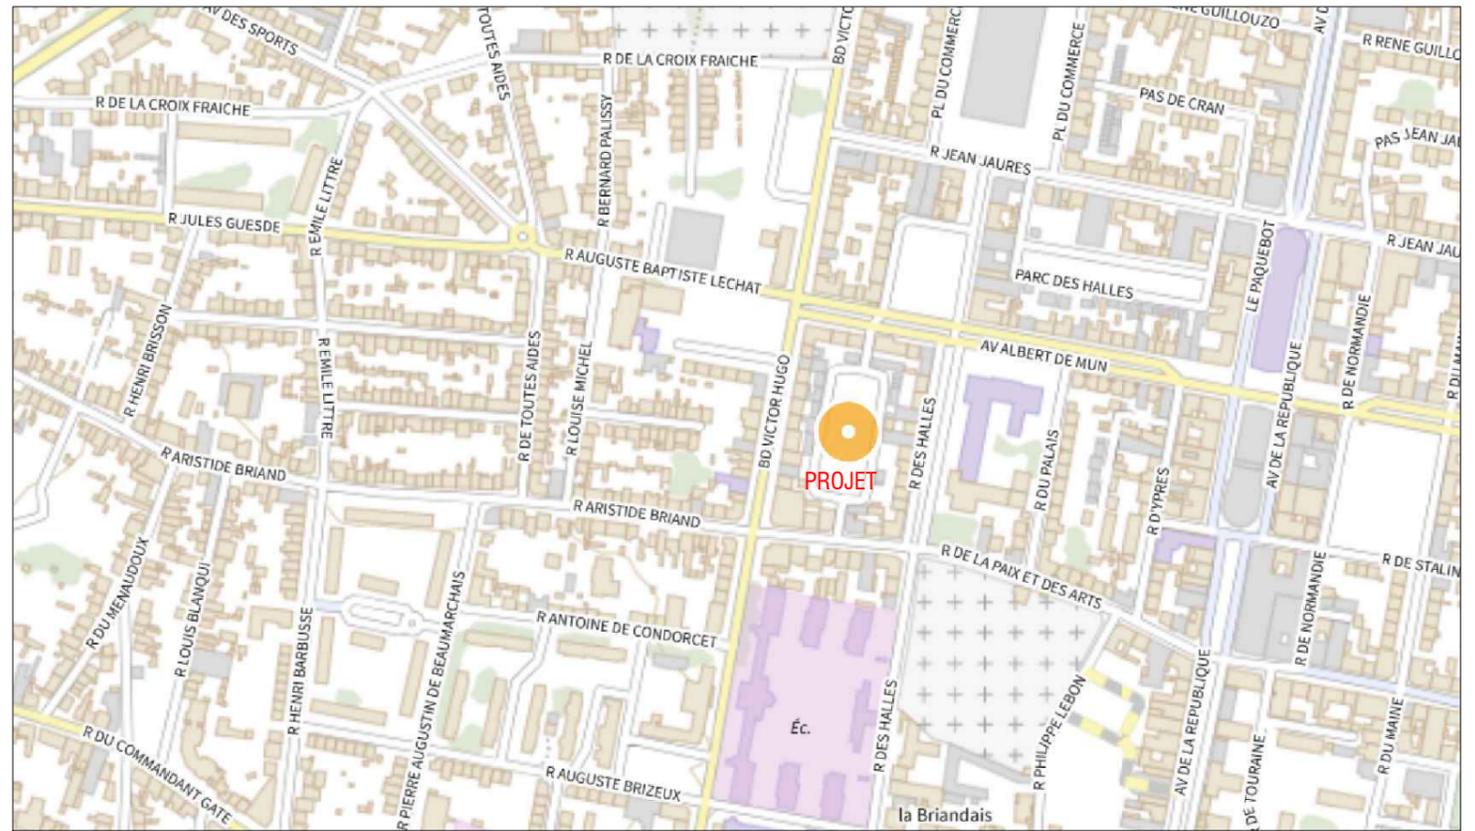

PLAN DE SITUATION

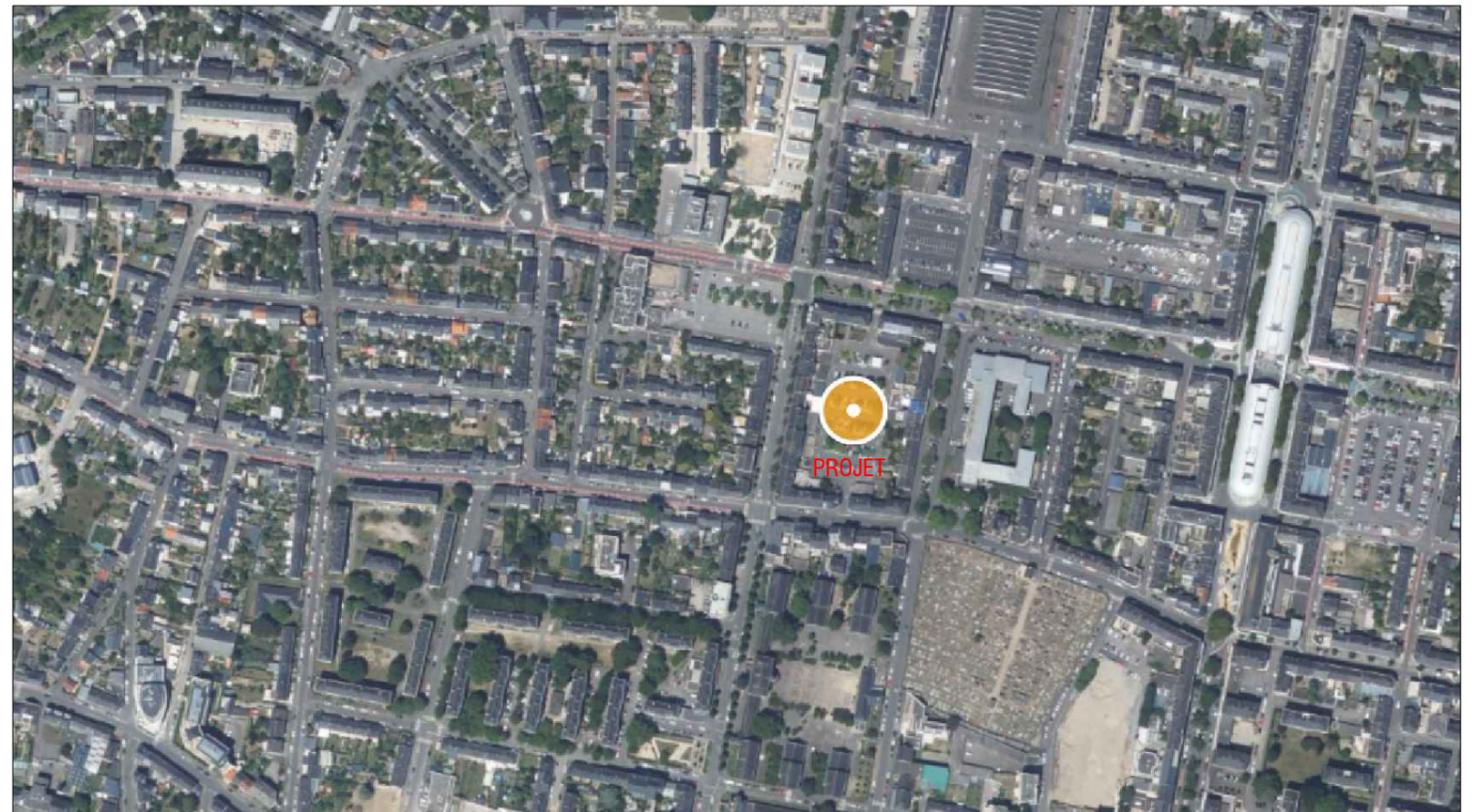

VUE AERIENNE

Toiture en panneaux photovoltaïques
Parking en élévation
Place des 8 et 11 mai 1945,
44600 Saint-Nazaire

AGENCE D'ARCHITECTURE
PAUL BÉDÉ
Bdé
04 76 38 36 99
67 Grande Rue
38160 SAINT MARCELLIN

ACTISUN
SPV
4 Avenue des Peupliers, 35510 Cesson-Sévigné

PC-01

PERMIS DE CONSTRUIRE


PLAN DE SITUATION

Date

05/04/2024

Echelle :

1/5000

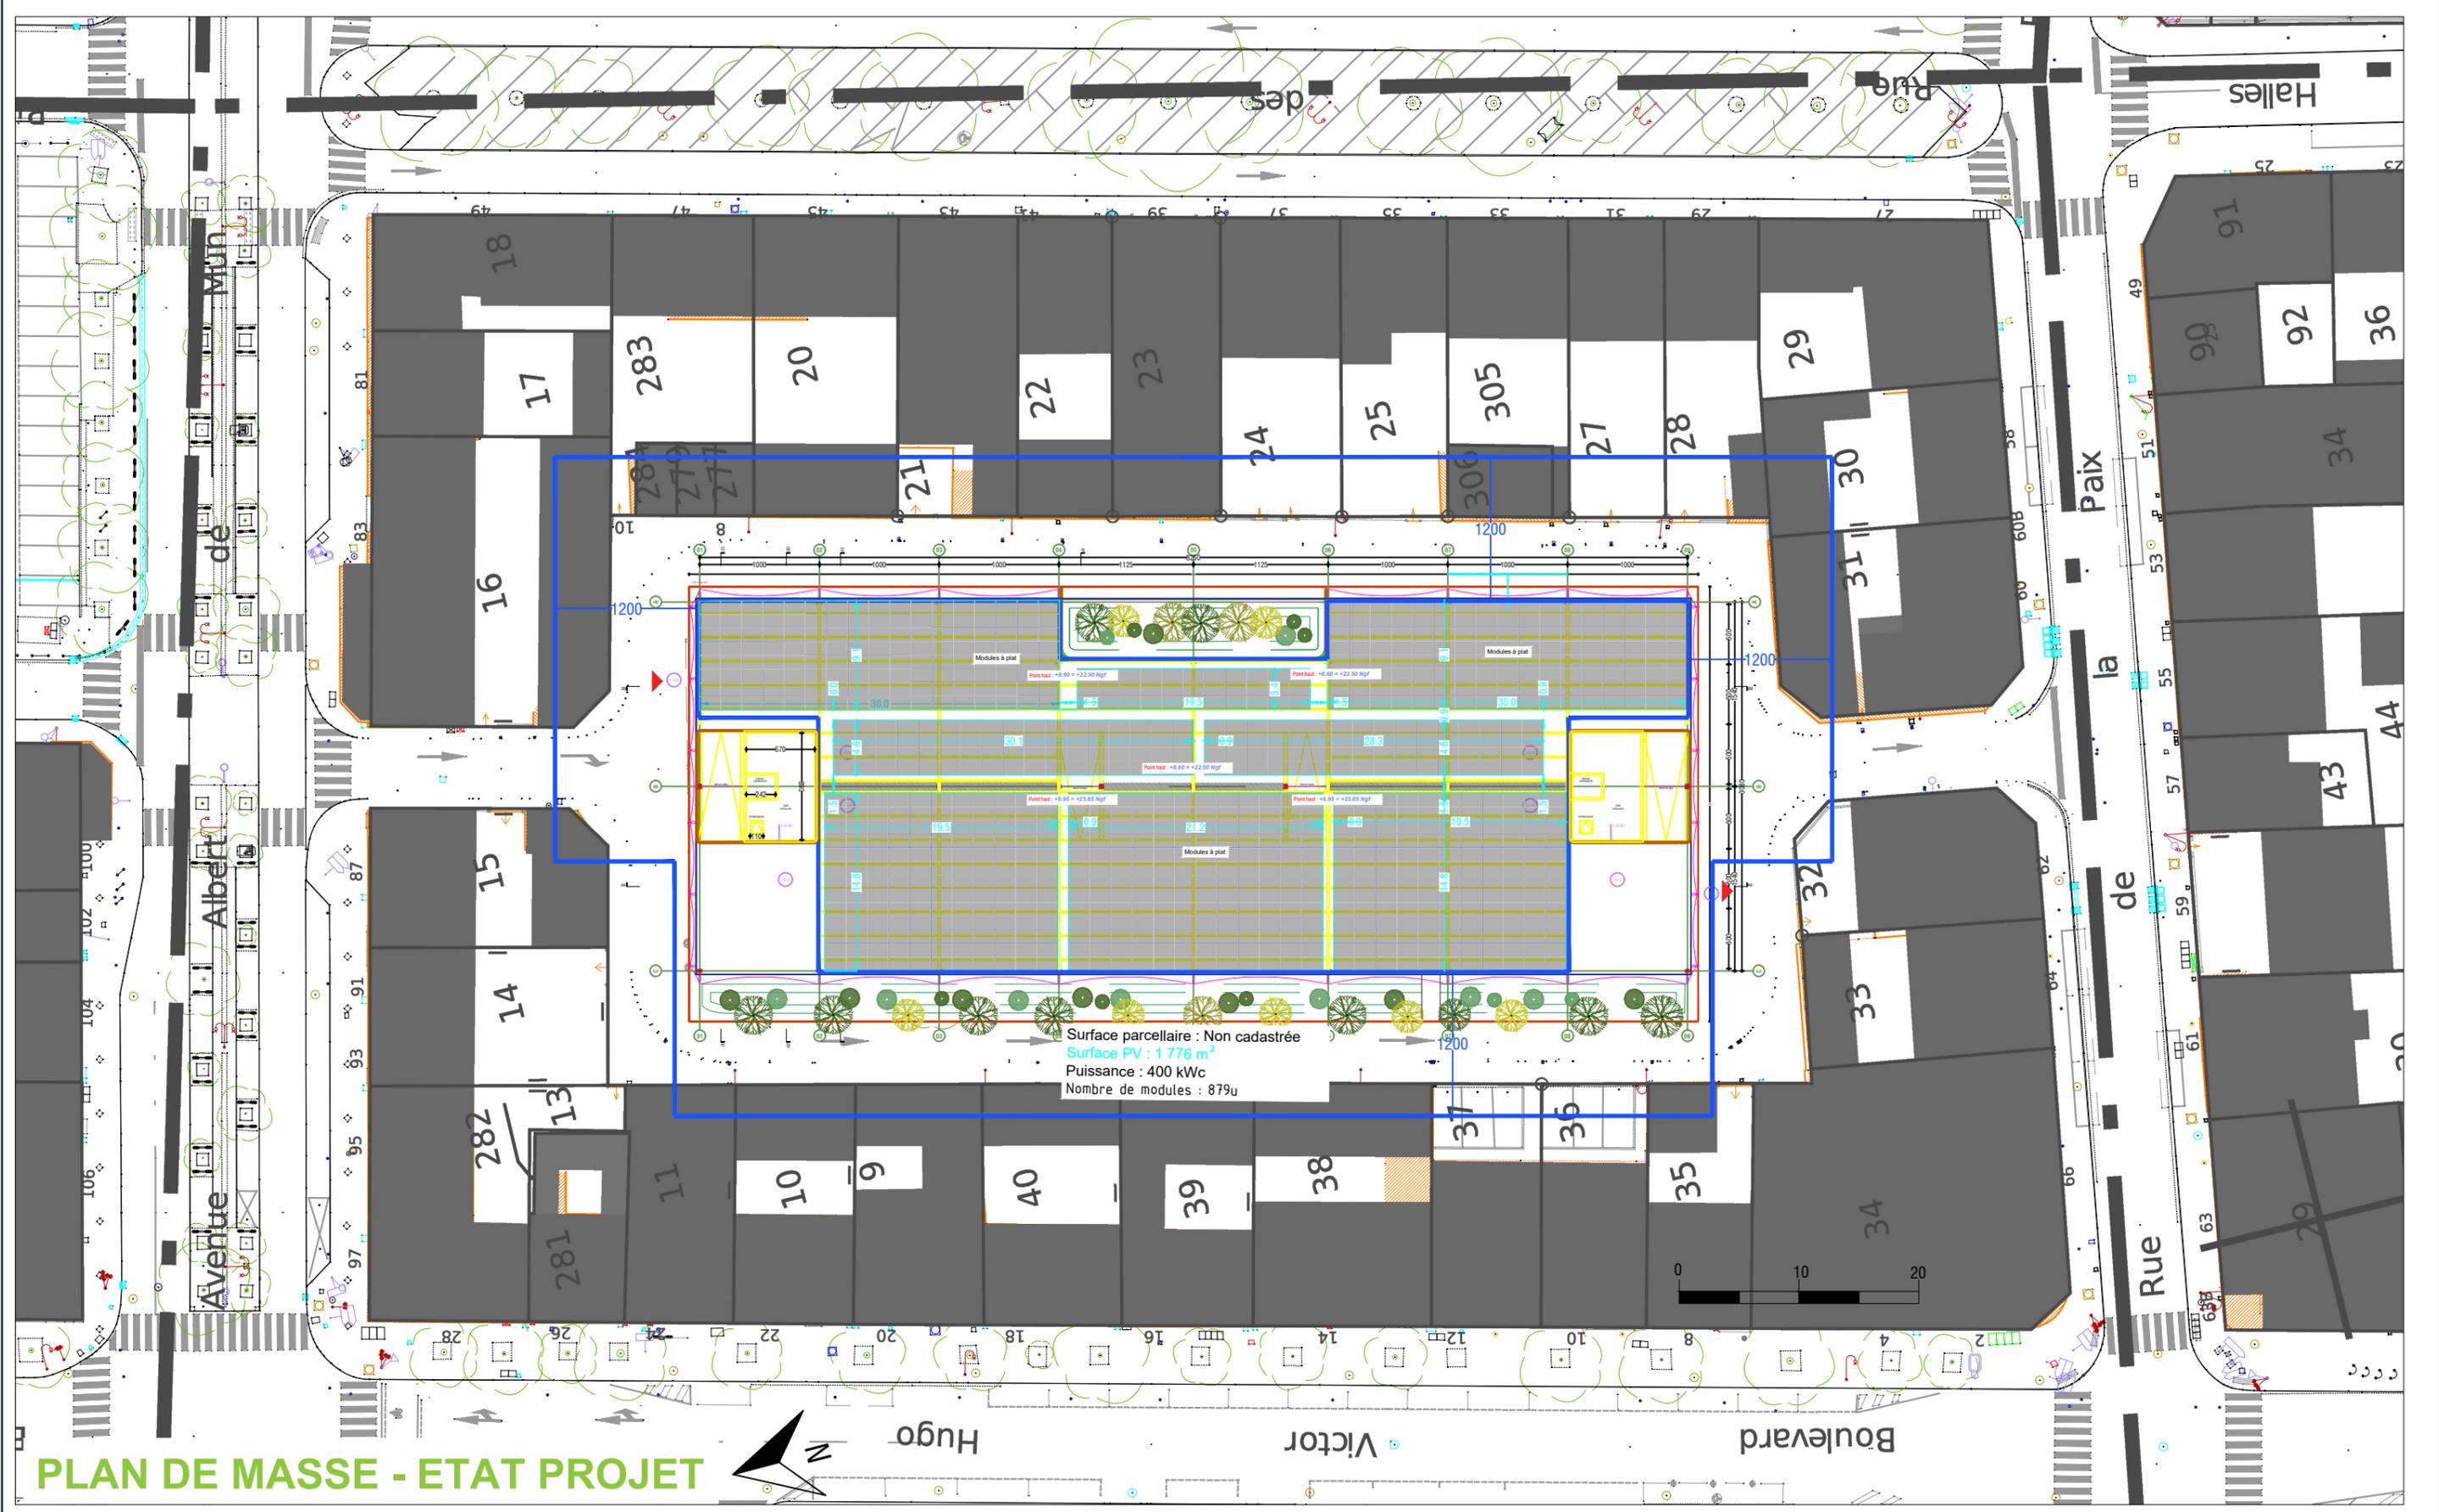

PLAN DE MASSE - ETAT PROJET

Toiture en panneaux photovoltaïques
 Parking en élévation
 Place des 8 et 11 mai 1945,
 44600 Saint-Nazaire

AGENCE D'ARCHITECTURE
 PAUL BÉDÉ
Bdé
 04 76 38 36 99
 67 Grande Rue
 38160 SAINT MARCELLIN

ACTISUN
 SPV
 4 Avenue des Peupliers, 35510 Cesson-Sévigné

PC-02b


PERMIS DE CONSTRUIRE	
PLAN DE MASSE - ETAT PROJET	
Date	05/04/2024

Echelle :
 1/500


AVENUE
BERT DE MUN

RUE DE
LA PAIX ET
DES ARTS

FACADE
OUEST

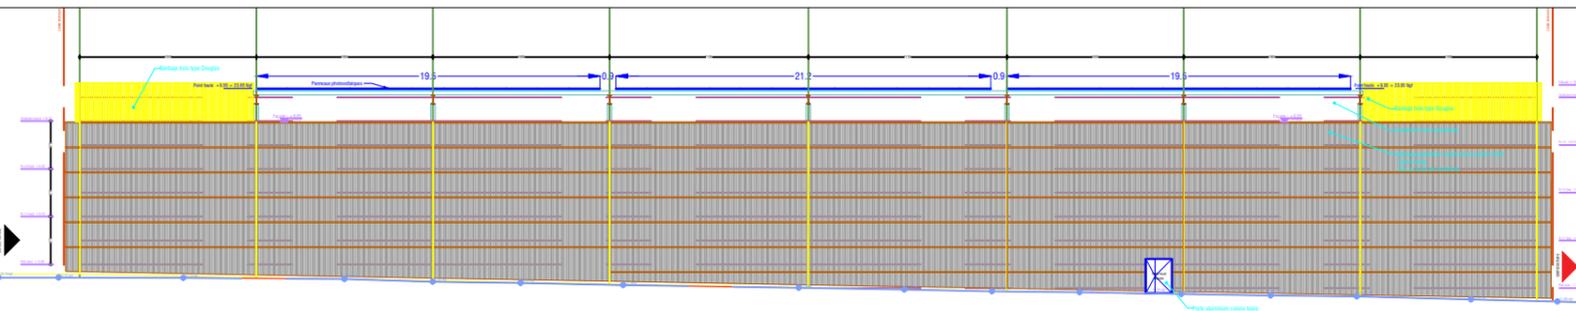


FACADE
EST

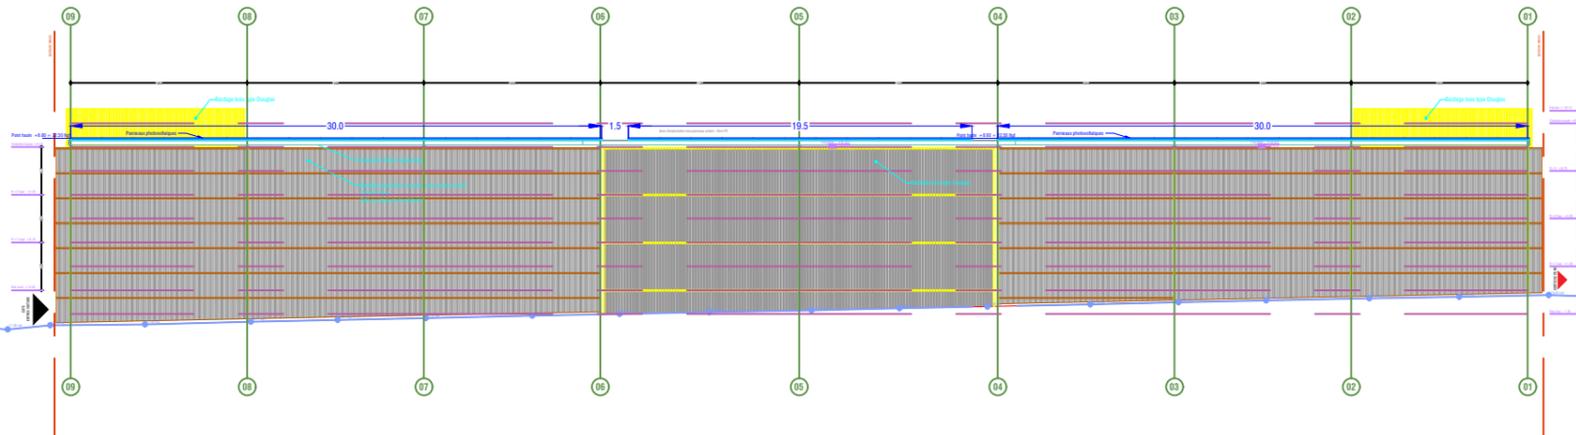


RUE DES
HALLES

BOULEVARD
VICTOR HUGO

FACADE
NORD

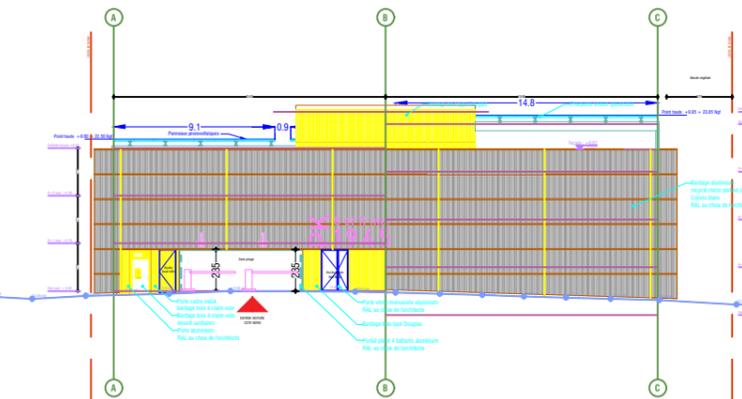

FACADE
SUD

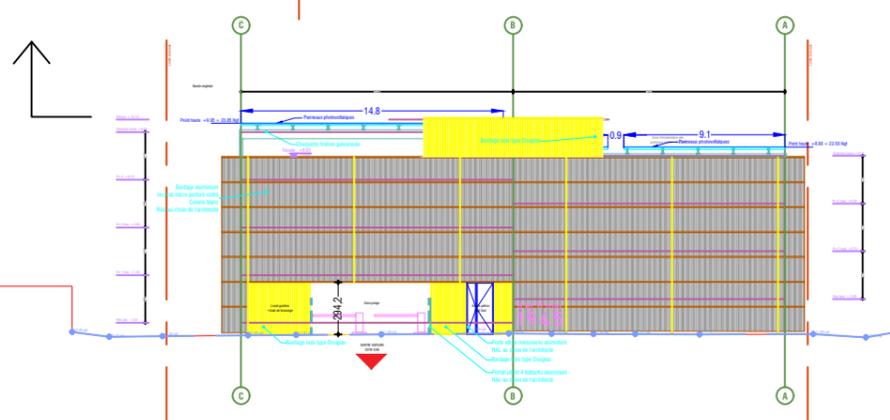

**Toiture en panneaux
photovoltaïques**

Parking en élévation
Place des 8 et 11 mai 1945,
44600 Saint-Nazaire

AGENCE D'ARCHITECTURE
PAUL BÉDÉ

Bdé

04 76 38 36 99
67 Grande Rue
38160 SAINT MARCELLIN

ACTISUN

SPV

4 Avenue des Peupliers, 35510 Cesson-Sévigné

PC-05a

PERMIS DE CONSTRUIRE	
FAÇADES PROJET	
Date	05/04/2024

Echelle :
1/200