

Département de l'Essonne  
Commune de Villebon-sur-Yvette

## PLAN DE MASSE

Immeuble sis :  
18-20, Avenue du Québec  
91140 Villebon-sur-Yvette

Parcelles cadastrées section AP n°8, n°34 et n°35  
Contenance cadastrale Totale : 6ha 55a 63ca

| INDICE | DATE       | VISA Dessinateur | VISA Contrôleur | MODIFICATIONS                |
|--------|------------|------------------|-----------------|------------------------------|
| 0      | 03/09/2021 | IDI              | WLE             | Elaboration de plan          |
| A      | 01/12/2021 | JEG              | WLE             | Ajout des courbes de niveaux |
| B      |            |                  |                 |                              |

NOTA

- Coordonnées planimétriques rattachées au système RGF 93 - CC49 (rattachement par GPS)
- Coordonnées altimétriques rattachées au système NGF - IGN69 (rattachement par GPS)
- La précision des données numériques extraites du fichier de dessin informatique dépend de l'échelle graphique pour laquelle le plan a été établi ; cette précision respecte les tolérances réglementant la profession de Géomètre-Expert.

ECHELLE

1/500





**GTA-GE**  
Géomètres Experts Topographes Associés  
S.A. inscrite à l'O.G.E. sous le n° 1990B100001  
152, rue de Picpus - PARIS 75012  
Tél : 01 43 43 56 25 - Télécopie : 01 43 42 10 44  
Site : [www.gta-ge.fr](http://www.gta-ge.fr)  
Email : [contact@gta-ge.fr](mailto:contact@gta-ge.fr)

**DOSSIER : P210214**  
DATE DES RELEVÉS : Du 18 au 27 Août 2021  
FICHIER : P210339\_Top\_A.dwg  
PRESENTATION : P500

### LEGENDE :

- Parcelle AP n°35
- Parcelle cadastrale - issue de la base de données cadastrale
- Application cadastrale - Limite non garantie
- Courbe de niveaux
- Cote altimétrique (Altitude Normale - NGF IGN69)

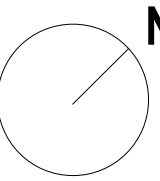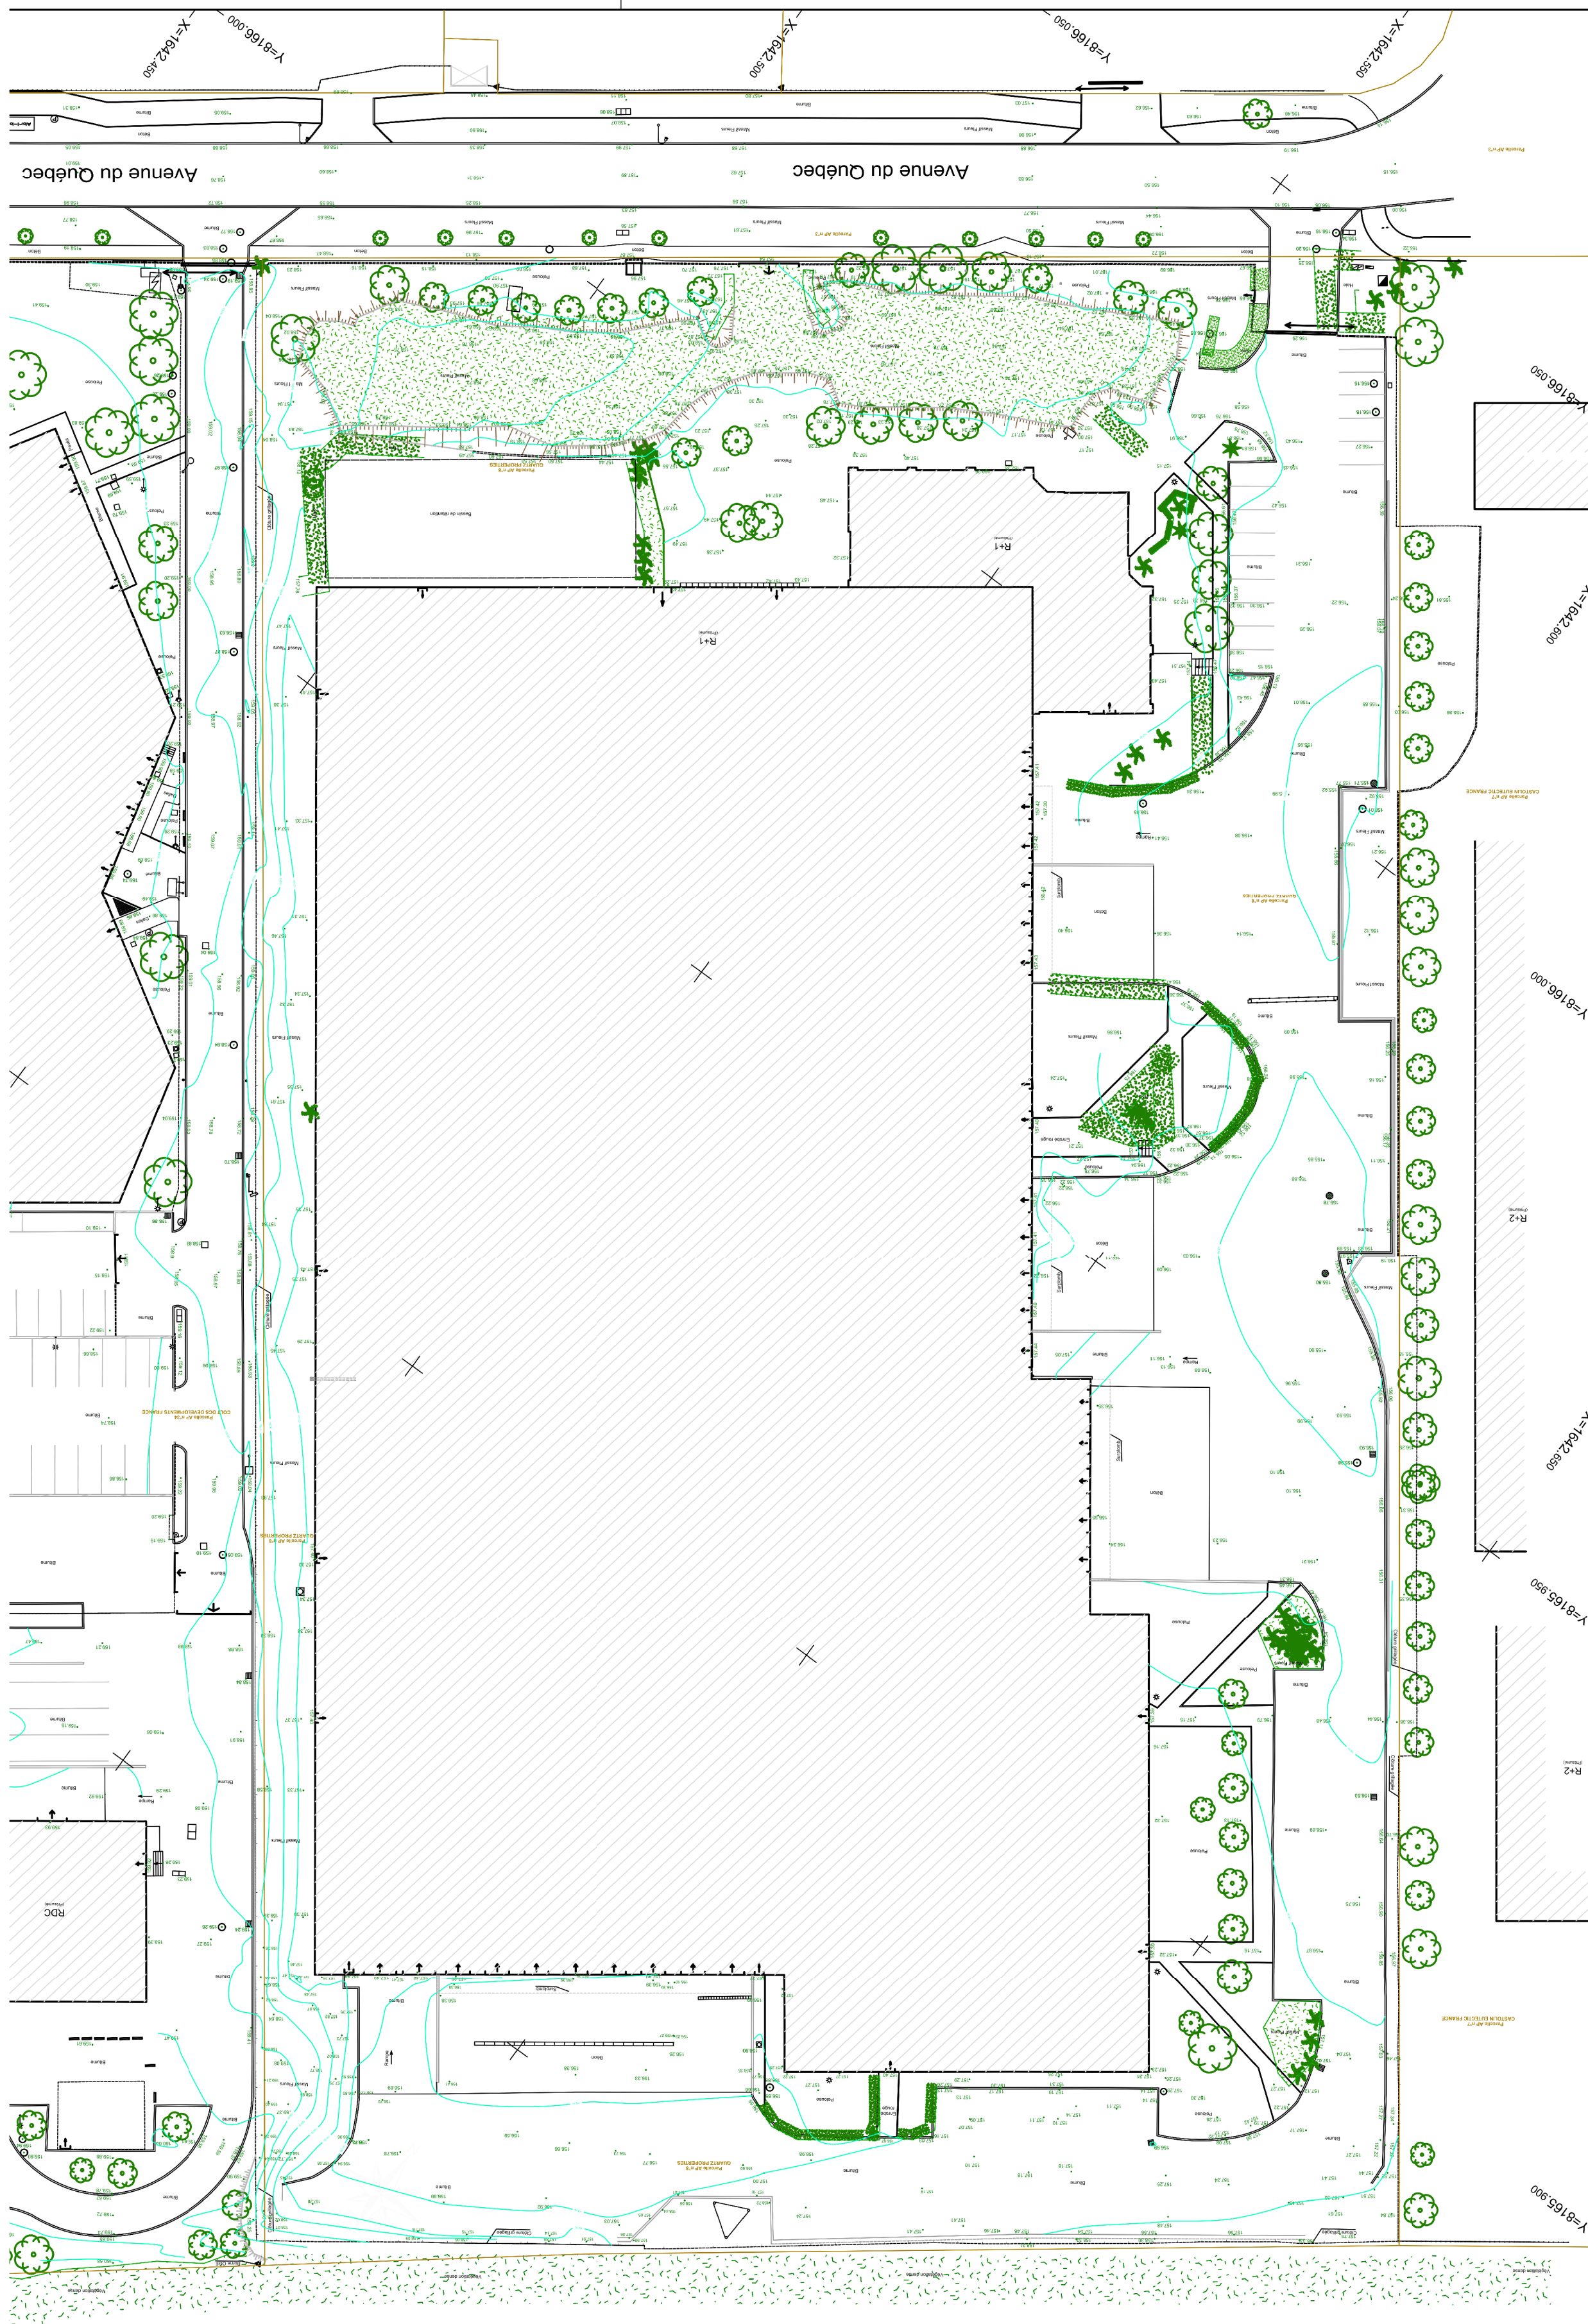


### Notes générales

1. Toute dimension définitive ne peut pas être échelonnée à partir de ce dessin; toutes les mesures doivent être validées sur place.
2. Toute divergence entre les dessins et les autres documents doit être portée à l'attention de l'ingénieur.
3. Ce dessin n'est pas un dessin d'exécution. Il est responsable de l'entrepreneur de réaliser les dessins finaux coordonnés d'exécution.
4. Le contenu de ce dessin doit être lu avec l'ensemble des révisions actuelles des dessins d'architecture, de génie civil, de structure, de mécanique, d'électrique, de sécurité et de télécommunications, ainsi qu'avec toutes les coupes pertinentes.

### Plan de repérage

#### ENSEMBLE

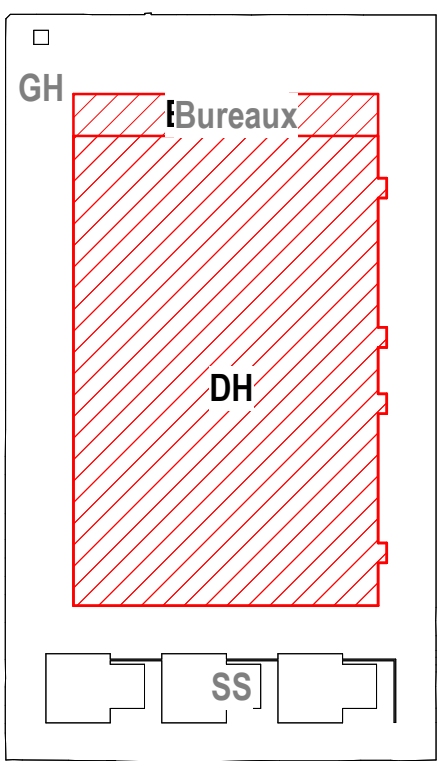

| Numéro                         | Description   | Date |
|--------------------------------|---|------|
|                                |   |      |
| Demandeur                      | <b>colt</b><br>Data Centre Services<br>Colt House, 20 Great Eastern Street<br>London, EC2A 3EH, United Kingdom<br><a href="http://www.coltdatacentres.net">www.coltdatacentres.net</a> |      |
| Project Manager / Cost Manager | <b>ARCADIS</b><br>200-216 rue Raymond Losserand<br>75014 Paris, France<br><a href="http://www.arcadis.com">www.arcadis.com</a>                                                         |      |
| Ingénierie                     | <b>IMOGIS</b><br>28 rue Diderot<br>92000 Nanterre, France<br><a href="http://www.imogis.fr">www.imogis.fr</a>                                                                          |      |
| Architecte                     | <b>RB-A</b><br>22 rue de Palestro<br>75002 Paris, France<br><a href="http://www.rb-architectes.com">www.rb-architectes.com</a>                                                         |      |
| BET MEP                        | <b>Ingénierie</b><br>28 rue Diderot<br>CS40191<br>92150 Nanterre CEDEX, France<br><a href="http://www.ccsingenierie.fr">www.ccsingenierie.fr</a>                                       |      |
| Designer MEP                   | <b>&amp;</b><br>28-30 Worship Street<br>London, EC2A 2AH<br>United Kingdom<br><a href="http://www.bw-engineering.com">www.bw-engineering.com</a>                                       |      |
| BET Structure                  | <b>TERRELL</b><br>Arthur's Mission, 30 Snowfields<br>London SE1 2SU, United Kingdom<br><a href="http://www.terrellgroup.net">www.terrellgroup.net</a>                                  |      |
| Ingénierie Environnementale    | <b>EODD</b><br>Centre Léon Blum<br>171173 rue Léon Blum<br>69100 Villeurbanne, France<br><a href="http://www.eodd.fr">www.eodd.fr</a>                                                  |      |

Projet  
**PAR2 - Villebon**  
Centre de données informatiques

Titre  
**Plan topographique**

Phase

ICPE

Discipline

ARCHITECTURAL

N° du projet

DCS19-240

N° du plan

DCS19240 RBA PL ZZ ZZ DR A 10208-ICPE

Projet - Révisé - Supplément - Déclaration - Nouveau - Type - Discipline - Numéro