


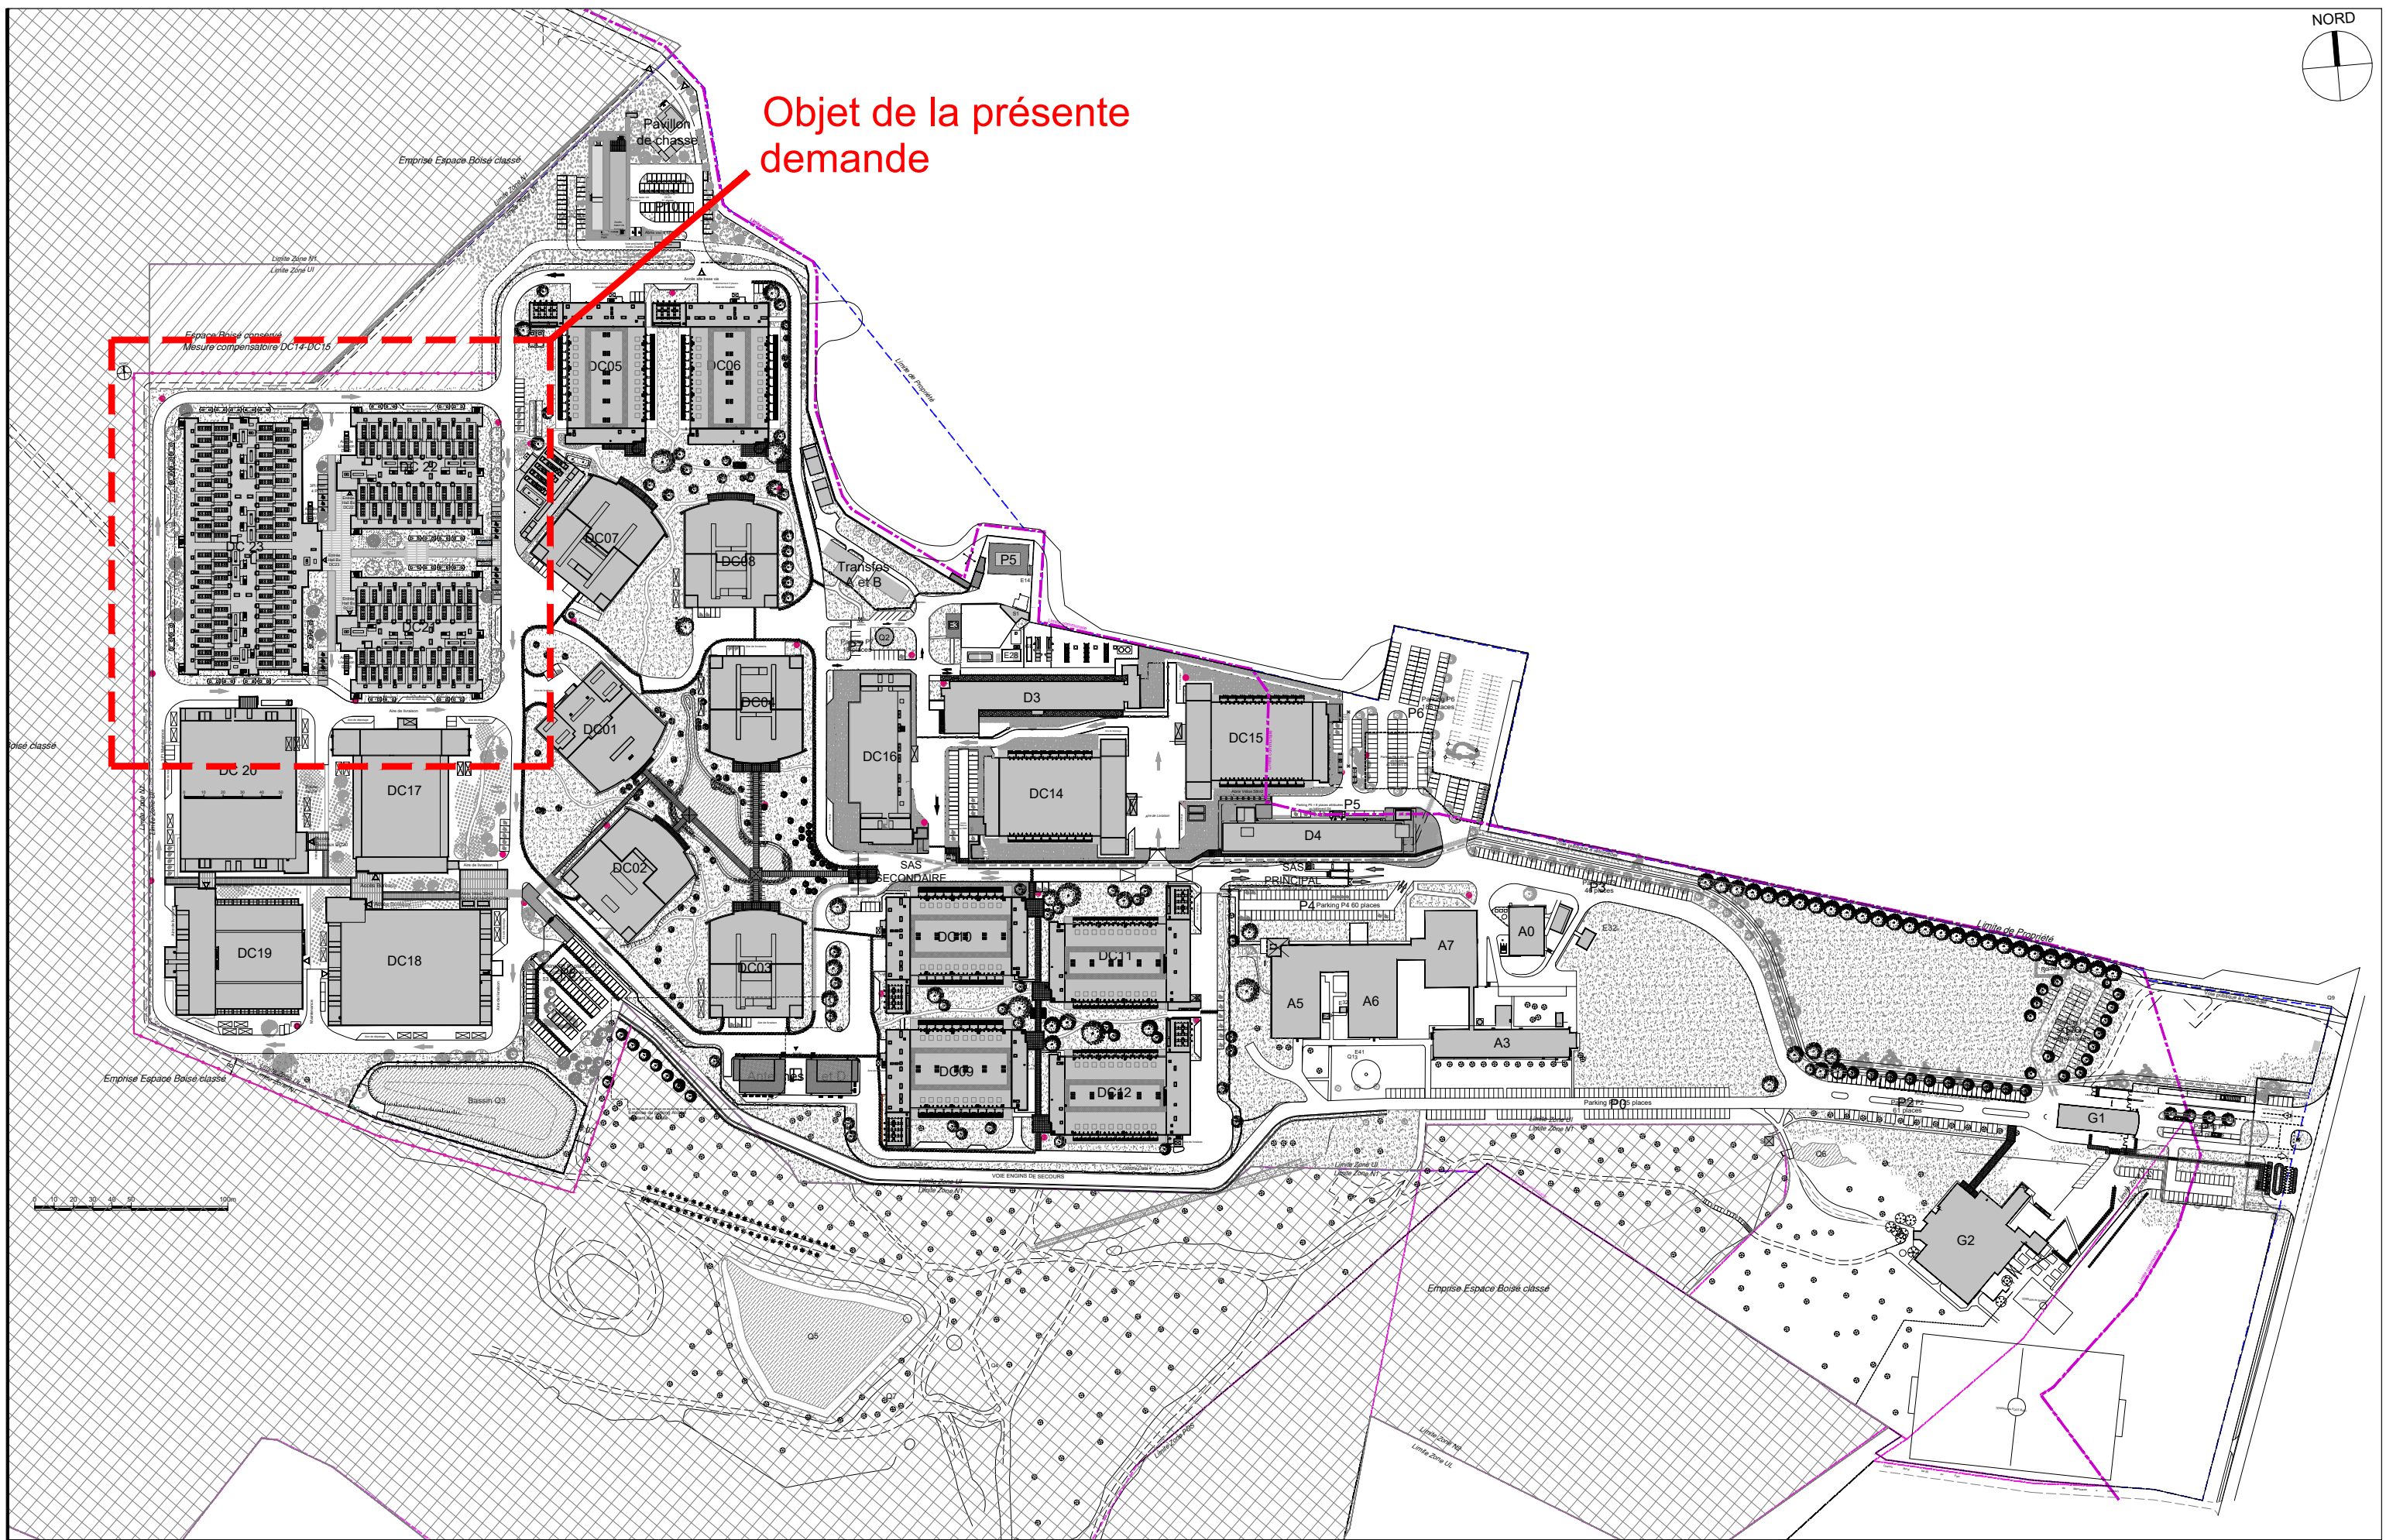

Objet de la présente demande



Maitre d'Ouvrage: DATA 4 SAS 6, rue de la Trémoille 75008 PARIS 01.53.57.46.00	Assistant du Maître d'Ouvrage: APL 115, Boulevard Stalingrad 69100 VILLEURBANNE 04.78.38.60.50	Architecte: IF ARCHITECTES 1, Avenue du Parc 92400 COURBEVOIE 01.56.37.01.50	Maitre d'Oeuvre de conception Technique & d'Exécution: IMOGIS 28, Rue Diderot 92 000 NANTERRE 01.41.39.06.66	Bureau de Contrôle: SOCOTEC Agence Construction Tour Pacific, 13 cours Valmy 92977 PARIS LE DEFENSE CEDEX 01.47.68.88.88	Coordinateur SPS LM3-C Agence Ile de France 2 bis rue de l'Abreuvoir 95690 HEDOUVILLE 09.52.90.65.37	DOSSIER DE DEMANDE D'INSTALLATION CLASSEE CAMPUS DATA 4 Avenue de Nozay - "Le Grand Parc" 91460 MARCOUSSIS	ZONE 2 NORD PLAN DE MASSE GENERAL 1ère EMISSION LE: 03/06/2022 ECHELLE: 1/3000 SITE LFA LOPE PLN ARC 002 00 BAT EMETTEUR PHASE TYPE LOT NUMERO INDICE
--	--	--	--	--	--	--	--