
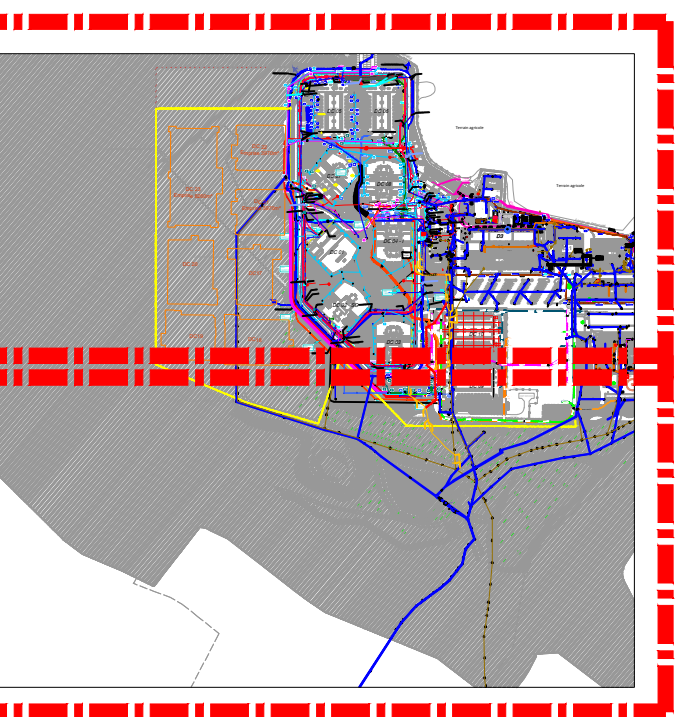


 

PLAN 1/2 MA0011

PLAN 2/2 MA0012

DEPARTEMENT DE L'ESSONNE
DATA 4
Route de Nozay
91460 MARCOUSSIS
SITE DE MARCOUSSIS

PLAN DE MASSE

MAÎTRE D'ŒUVRE	DATA 4 SAS 6, Rue Christophe Colomb 75008 PARIS	Téléphone : 01 53 57 46 00 Téléfax : 01 53 57 46 09
CONSEIL EN MATIÈRE D'URBANISME	APL 115, Rue de Stalingrad 69100 VILLEURBANNE	Téléphone : 04 72 60 00 00 Téléfax : 04 72 60 00 79
ARCHITECTE	9' ARCHITECTES 1, Avenue du Parc 92000 COURBEVOIE	Téléphone : 01 68 07 01 50 Mail : aparc@9a-architectes.fr
ARCHITECTE D'INTÉRIEUR	INCOIS 20, Rue Diderot 92000 NANTERRE	Téléphone : 01 41 20 06 06 Téléfax : 01 41 20 07 03 Mail : contact@marcoussis91.com
BUREAU DE CONCEPTION	SOCIÉTÉ TOUR PACIFIC 13, Cours Voltaire 92077 PARIS LA DEFENSE	Téléphone : 01 47 66 86 86 Téléfax : 01 47 66 86 89 Mail : construction@marcoussis91.com
CONSEIL EN MATIÈRE D'ÉNERGIE	LMS-G Agence la de France 2, Rue de l'Industrie 95000 HEDOUVILLE	Téléphone : 09 52 50 65 37 Téléfax : 01 77 65 61 31 Mail : info@lms-g.com

BATELIER  20 Rue Didot 92000 NANTERRE Téléphone : 01 41 20 06 06 Téléfax : 01 41 20 07 03 E-mail : info@imotis.fr	SITE DATA IV PLAN RESEAUX EXTERIEUR 2/2 ZONE DATA ET ZONE 2						
	1ère EMISSION LE : 25/03/2019				ECHELLE : 1/500		
	MASS BAT	IMO DETETEUR	PIC PHASE	PLN TYPE	SYNT LCZ	MA0012 NUM-ALPHA	00 INDICE