



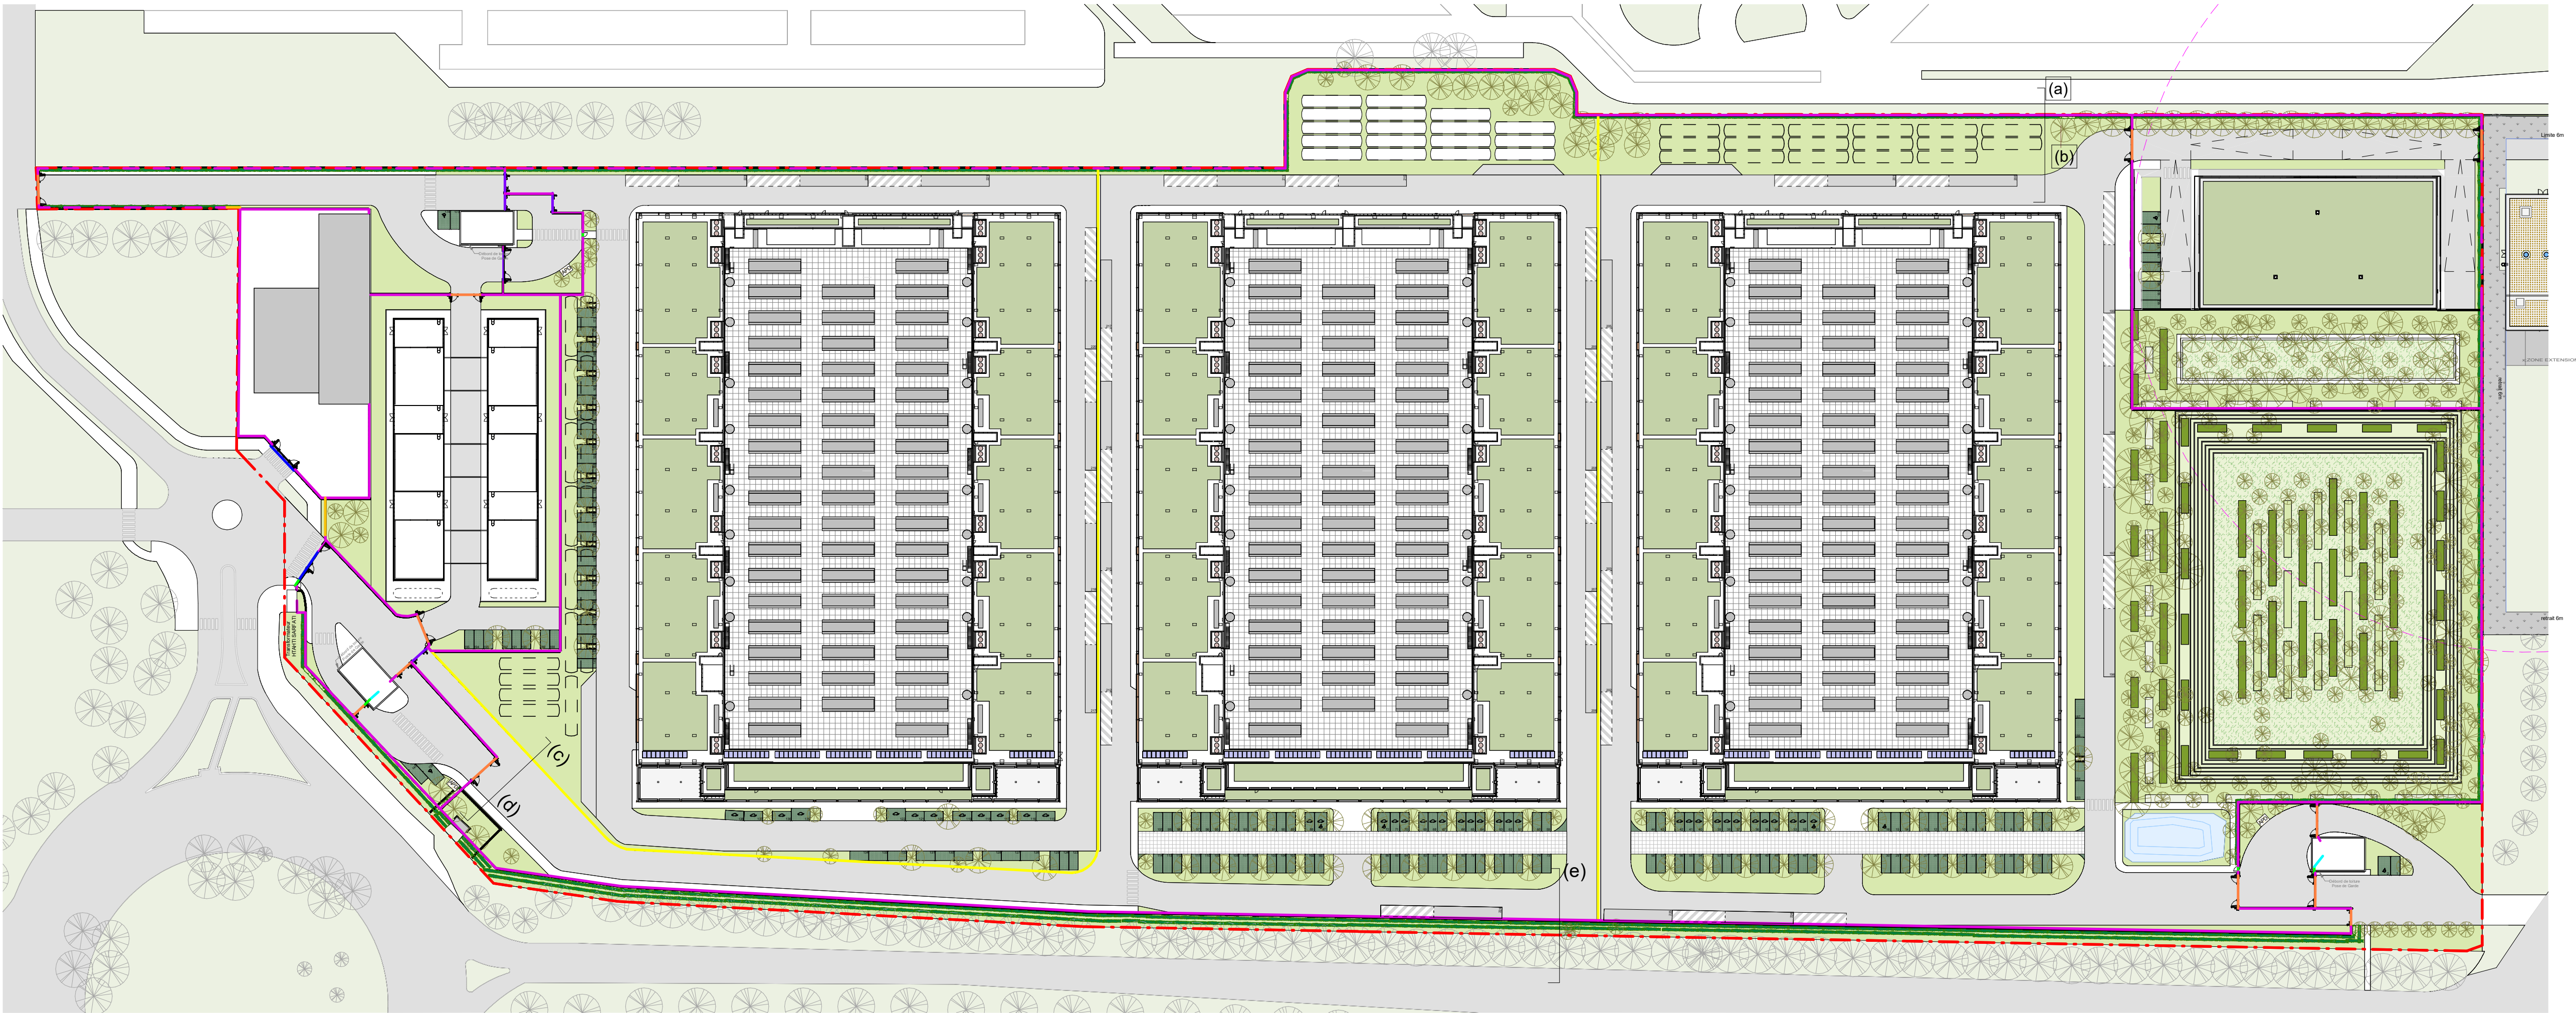


Plan Masse Clôture

1 : 1000

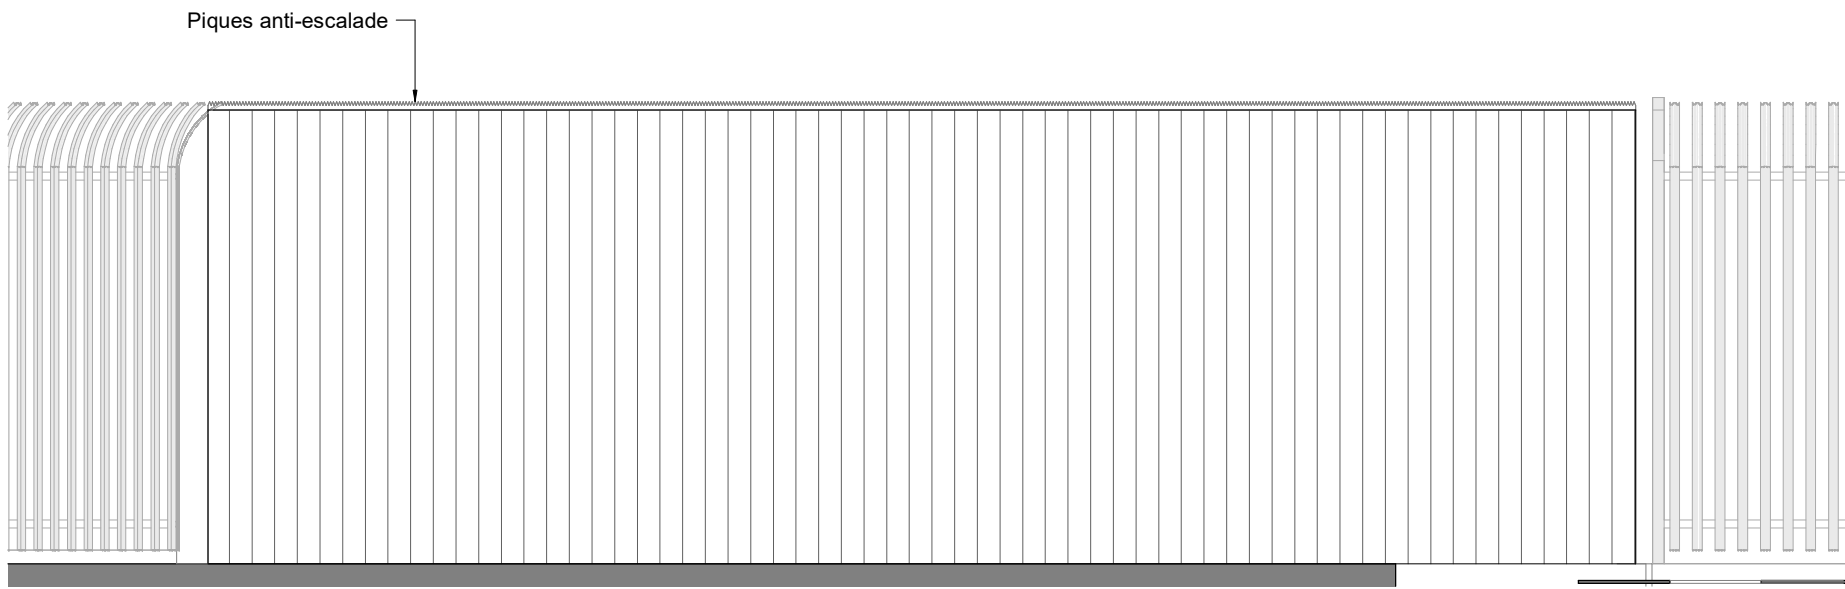


Elévation de Mur béton architectural 1

1 : 50

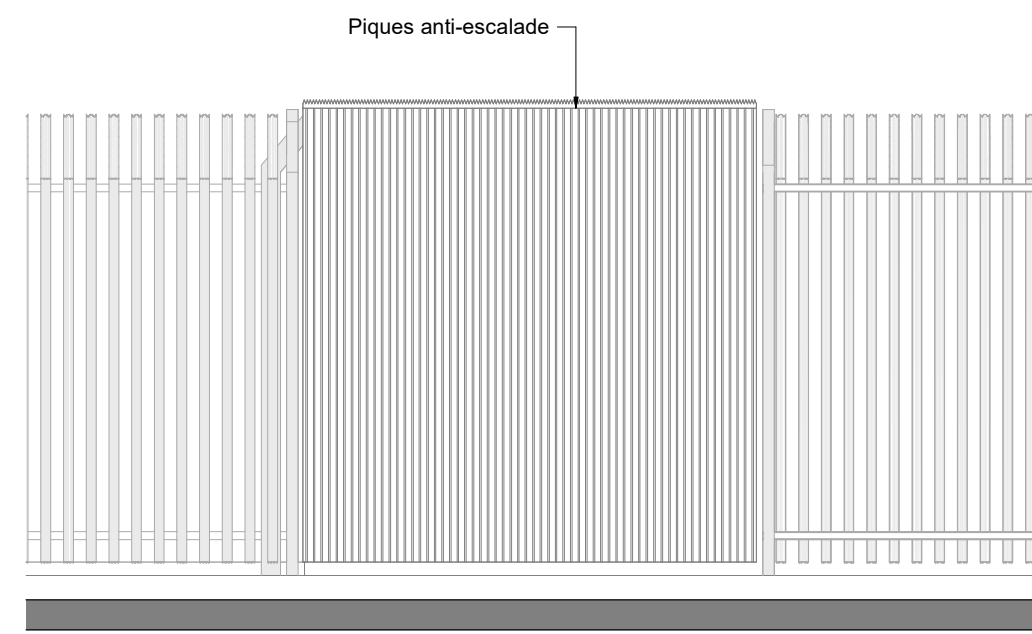


Elévation de Mur béton architectural 2

1 : 50

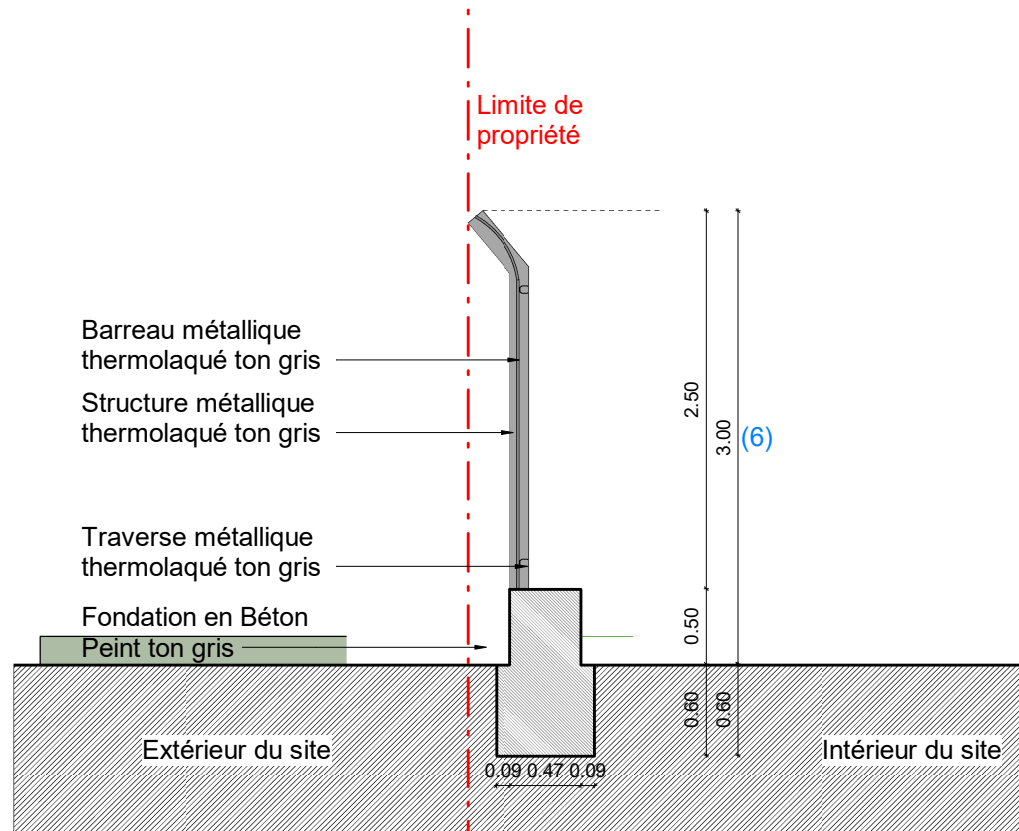


(a) Coupe Clôture

1 : 50

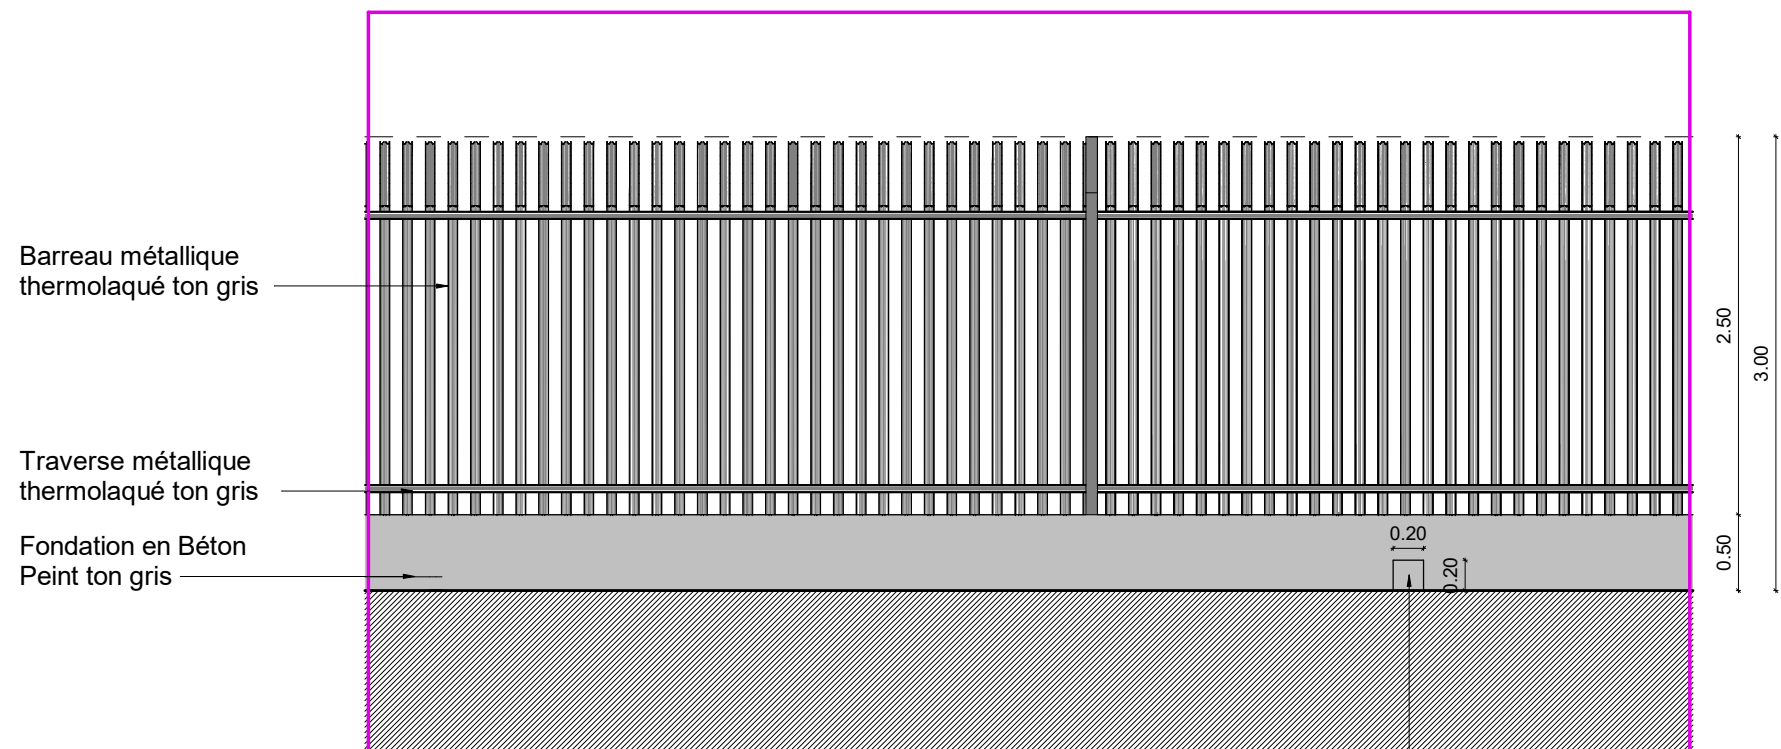


(b) Extrait d'élévation de clôture

1 : 50

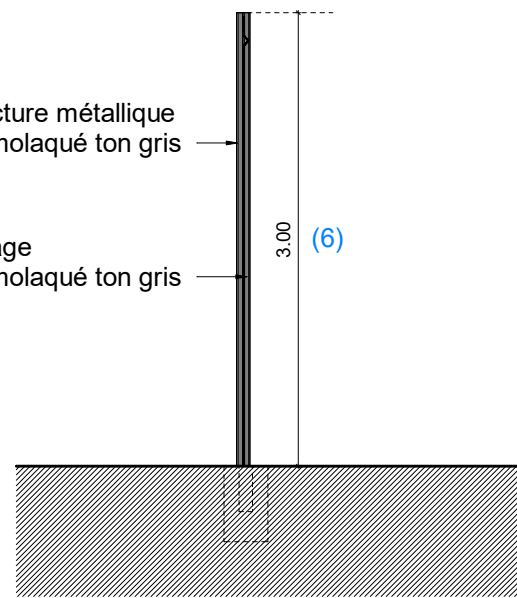


(c) Coupe Clôture

1 : 50

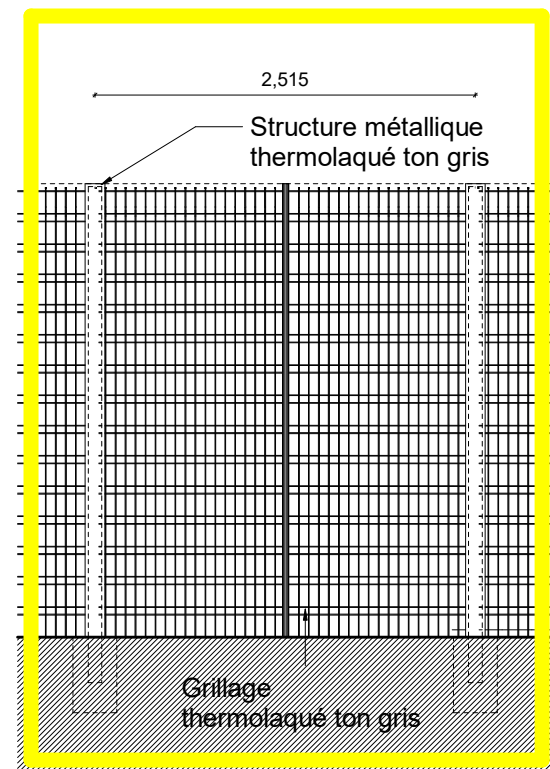

(d) Extrait d'élévation de clôture

1 : 50

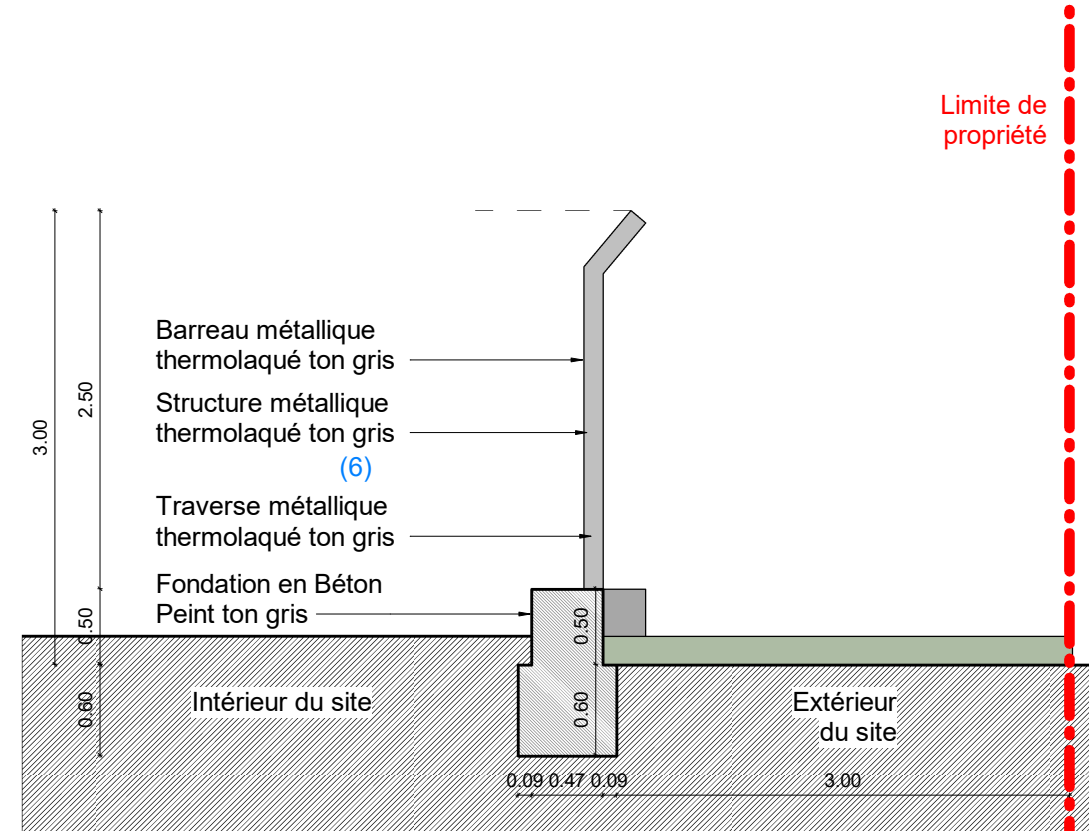

(e) Coupe Clôture

1 : 50


Signé par :
E43C6D815D344D...

DocuSigned by :
Ally RED
E2E3FA50F431416...

Légende

- Limite de propriété
- Clôtures Stronguard SL2 de chez Barkers Niveau de sécurité SR2
- Clôtures en grillage thermolaqué la même couleur que les clôtures du périmètre de site
- Portail d'entrée et de sortie. Hauteur 3 m Passage libre 7m
- Portail d'entrée et de sortie. Hauteur 3m Passage libre 3.35m
- Accès piéton: Porte Passage PMR
- Accès piéton: Tourniquet
- Barrière levante
- Limite séparative de parcelle
- Mur béton architectural

11/5.2 - Des clôtures différentes peuvent être autorisées pour les motifs liés à la nature des constructions ou pour des règles de sécurité particulières. Dans ce cas, la hauteur totale des clôtures ne peut pas dépasser un maximum de 3 mètres.

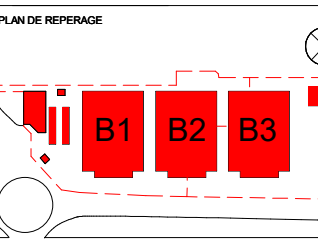

MAÎTRE D'OUVRAGE
DATA HILLS
22 Place Vendôme
75001 Paris
+33 (0) 1 80 80 90 10

394A Data Hills
1 et 47 Bd André Citroën, 93600
Aulnay-sous-Bois

TITRE
Plan masse clôture
Drawing Number
PC 2-007

NOM DU PROJET
PAR01
PAGE
PC

SCHEMATA
Comme
indiqué
REV PROJET
02/05/2024

OPÉRATEUR
SDC Capital
Partners
817 Broadway Ste 10,
New York, NY 10003
+1 212 813 4700

ARCHITECTE
RB=A
Roid Brown Architects
21 rue de la Harpe,
Paris 75002 France
+33 (0)1 40 41 96 30
+44 (0) 1853 7 700

BETITE
Black and White Engineering
40 rue de la Harpe,
Paris 75002 France
+33 (0)1 40 41 96 30
+44 (0) 1853 7 700

VRD BUREAU D'ETUDE
HERA
1 rue des Bénédictins
91000 Evry-Courcouronnes
+33 (0)1 69 87 01 98

SET ENVIRONNEMENT
EODD
40 rue de la Harpe,
Paris 75002 France
+33 (0)1 40 41 96 30
+44 (0) 1853 7 700

PROFESSEUR
WILLIAMS ARCHITECTURE
LANDSCAPE DESIGN
5 rue de la Harpe,
Paris 75002 France
+33 (0)1 40 41 96 30
+44 (0) 1853 7 700

INGÉNIEURS STRUCTURE
DESIGN BOX
103 rue de la Harpe, 75002 Paris
+33 (0)1 40 41 96 30
+44 (0) 1853 7 700

BETITE
IMOS
28 Rue de la Harpe,
Paris 75002 France
+33 (0)1 40 41 96 30
+44 (0) 1853 7 700