


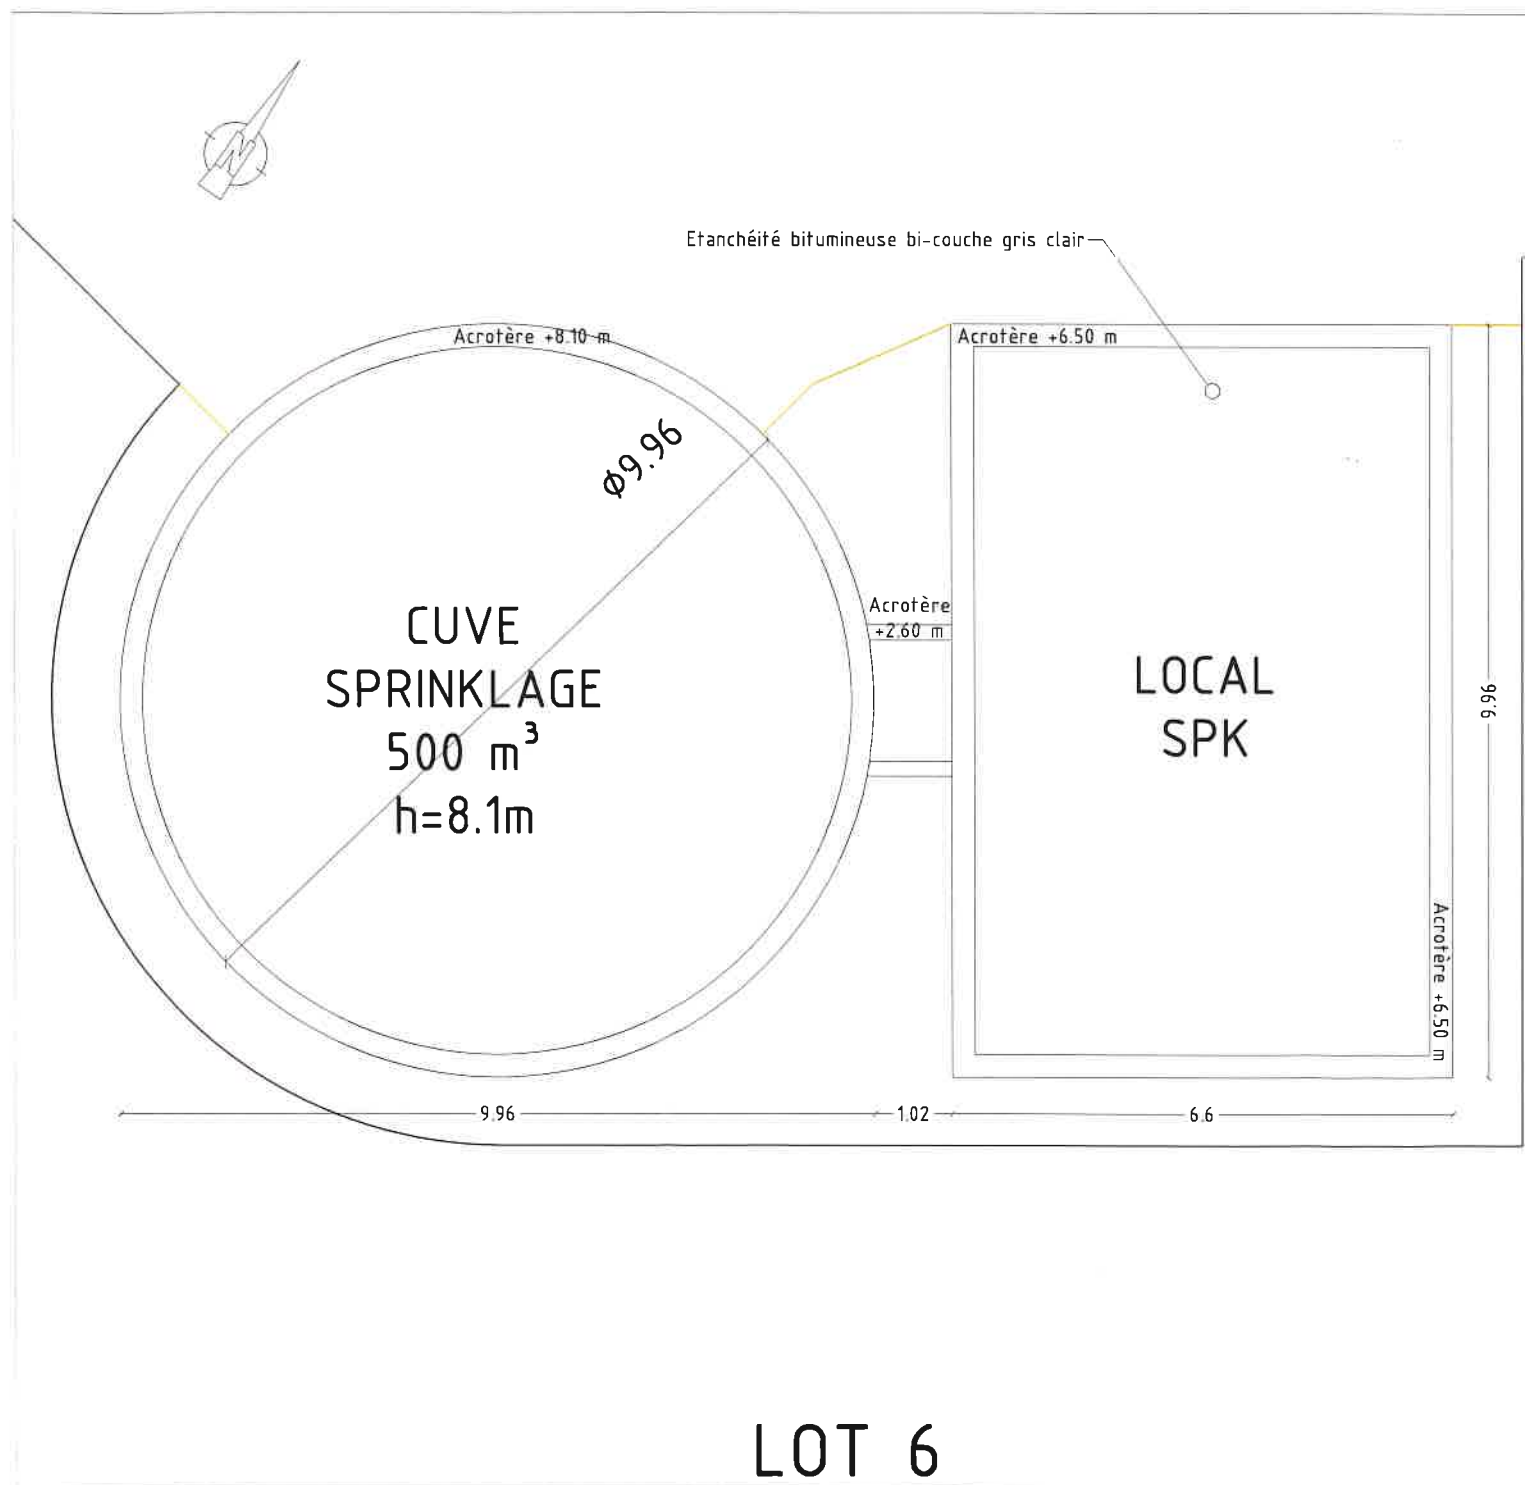

Plan de toiture 1/100ème



STOCKSPACE PAYS DE THELLE


PROJET DE CONSTRUCTION D'UN BÂTIMENT LOGISTIQUE

60 540 - BELLE- EGLISE / 60 230 - CHAMBLY




PERMIS DE CONSTRUIRE - BÂTIMENT A


PC 5c	INSTALLATION SPRINKLER PLANS DE LA TOITURE ET DES FACADES		échelle: 1 / 100
			date: 21 / 01 / 2020
	MAITRISE D'OUVRAGE SCCV STOCKSPACE PAYS DE THELLE 251 boulevard Pereire 75017 PARIS		MAITRISE D'OEUVRE CONCEPTION BOGAERT ARCHITECTURE 33 rue Henri Barbusse 75005 PARIS
			MAITRISE D'OEUVRE EXECUTION ALSEI INGENIERIE CONSTRUCTION 251 boulevard Pereire 75017 PARIS
	BUREAU DE CONTROLE BTP Consultants 46 rue de Provence 75009 PARIS		BE PAYSAGE Atelier Mathilde Martin 7 rue de Montrichard 41120 CHAILLES
	FOBIS 10 av de la Croix Rouge 84000 AVIGNON		BE VRD OGI 27 rue Garibaldi 93100 MONTREUIL
Cachet et signature du maître d'ouvrage STOCKSPACE PAYS DE THELLE 251 boulevard Pereire 75017 PARIS 75828 PARIS Cedex 17 Tél.: 01 40 40 29 40 RCS Paris 880 961 743		Cachet et signature de l'architecte BOGAERT ARCHITECTURE ORDRE DES ARCHITECTES N° 23383 SIREN 379 975 154 / TVA FR 01379975154 33 RUE HENRI BARBUSSE, 75005 PARIS TEL +33 1 43 26 05 78 info@bogaert-architecture.com	
0150-60-2015	PAYS DE THELLE	60 540 - BELLE- EGLISE / 60 230 - CHAMBLY	PHASE PA / PC

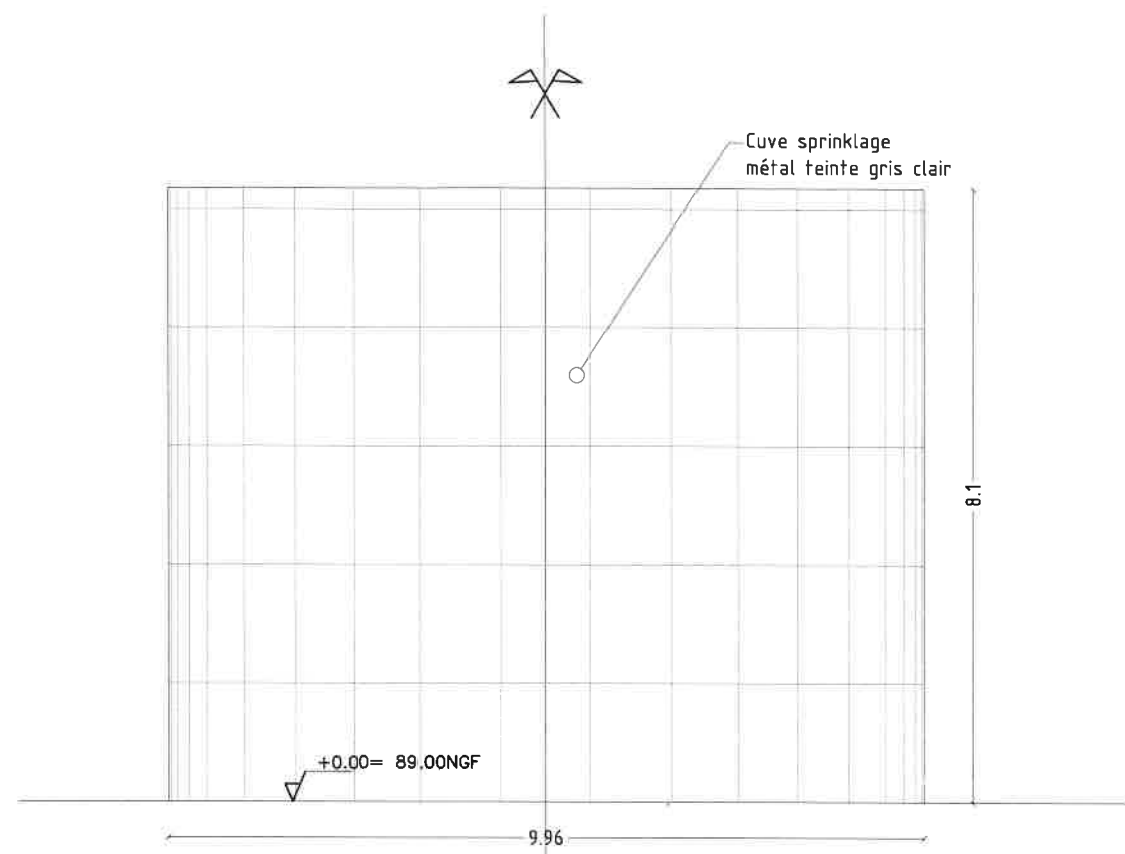


Façade NORD - OUEST - 1/100ème

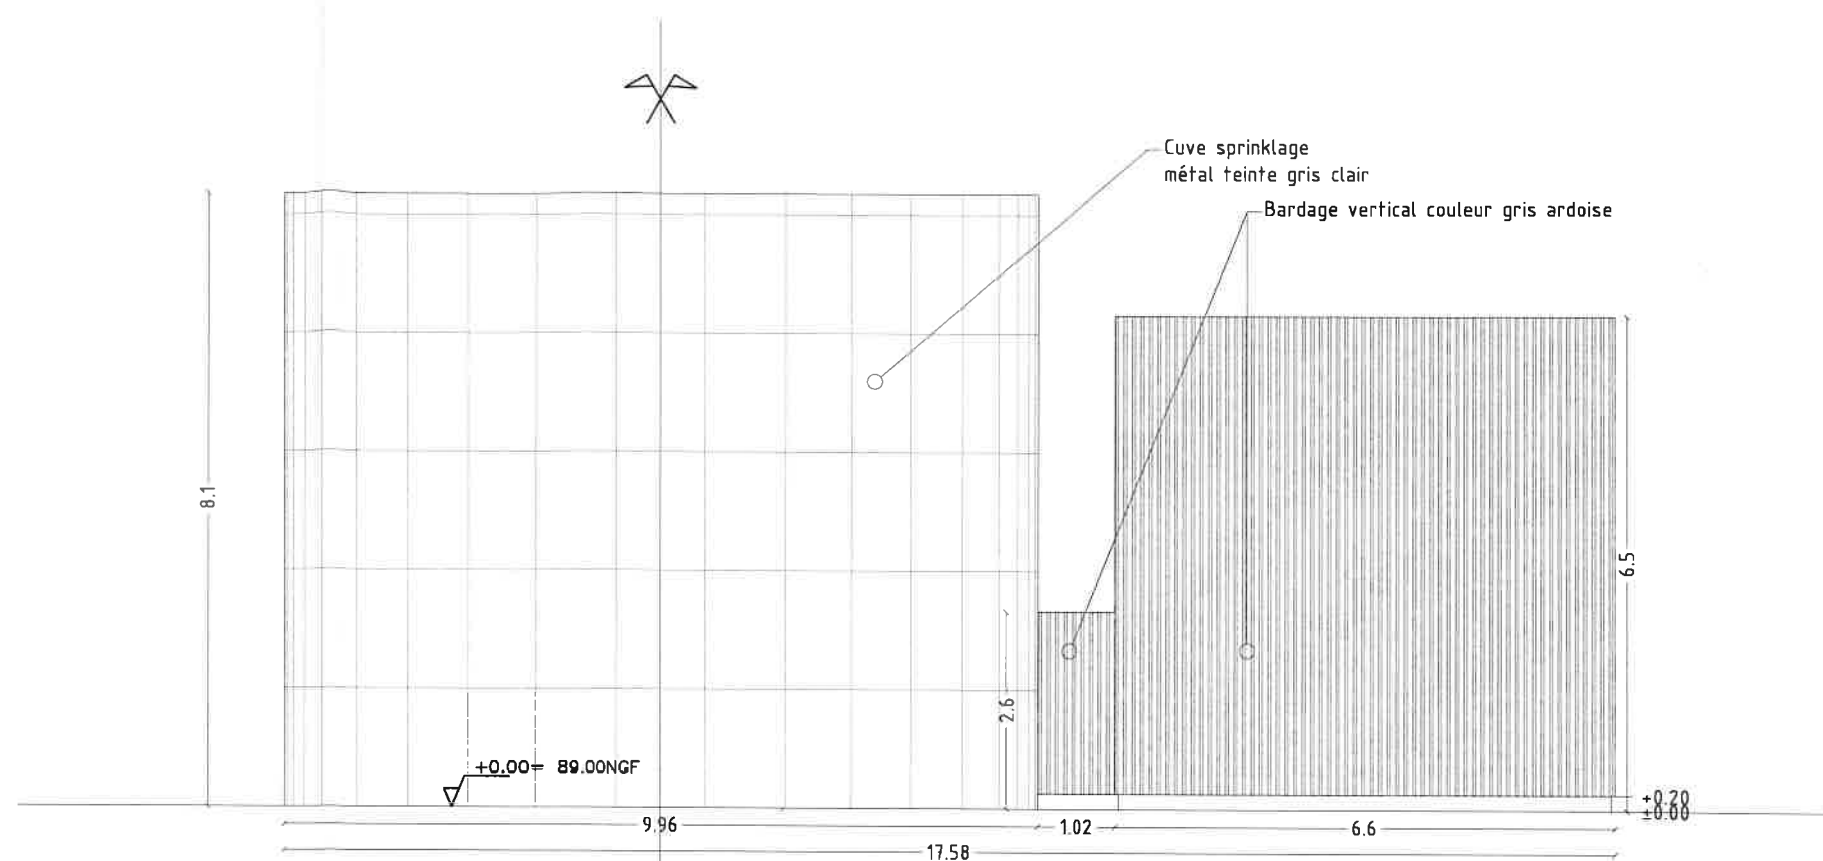

Façade SUD - OUEST - 1/100ème

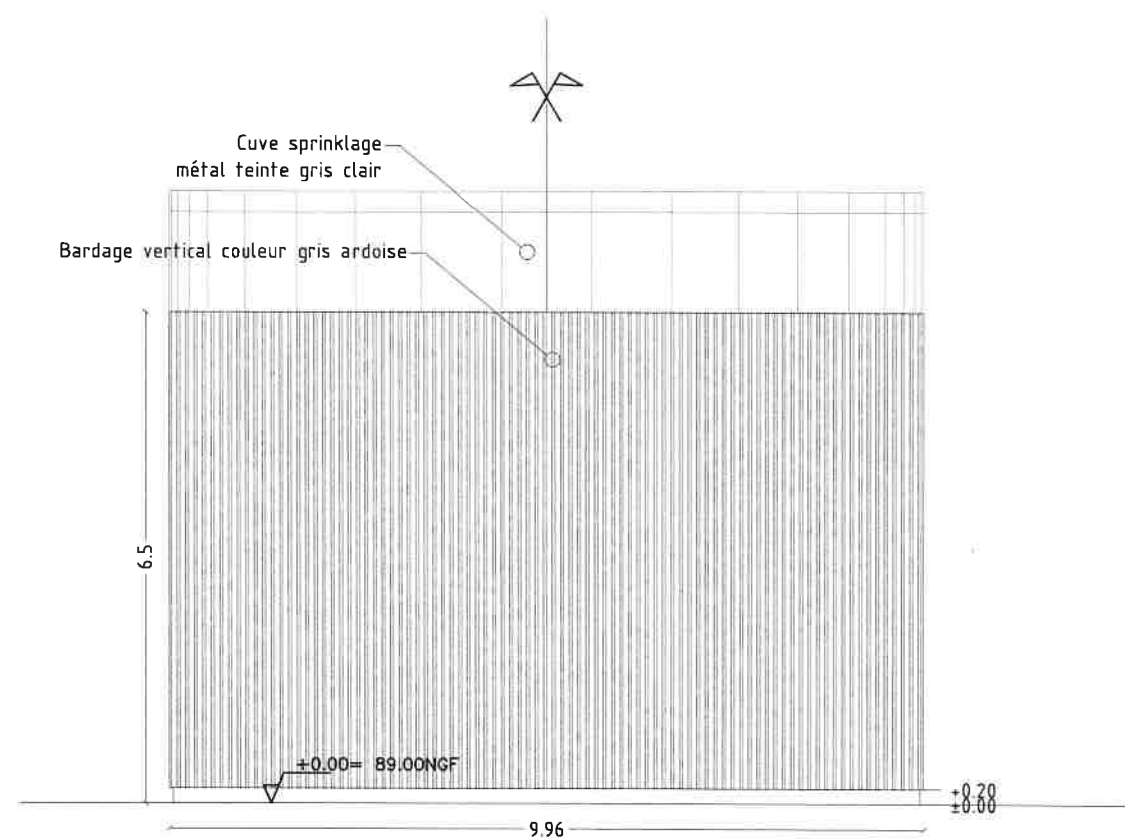

Façade SUD - EST - 1/100ème

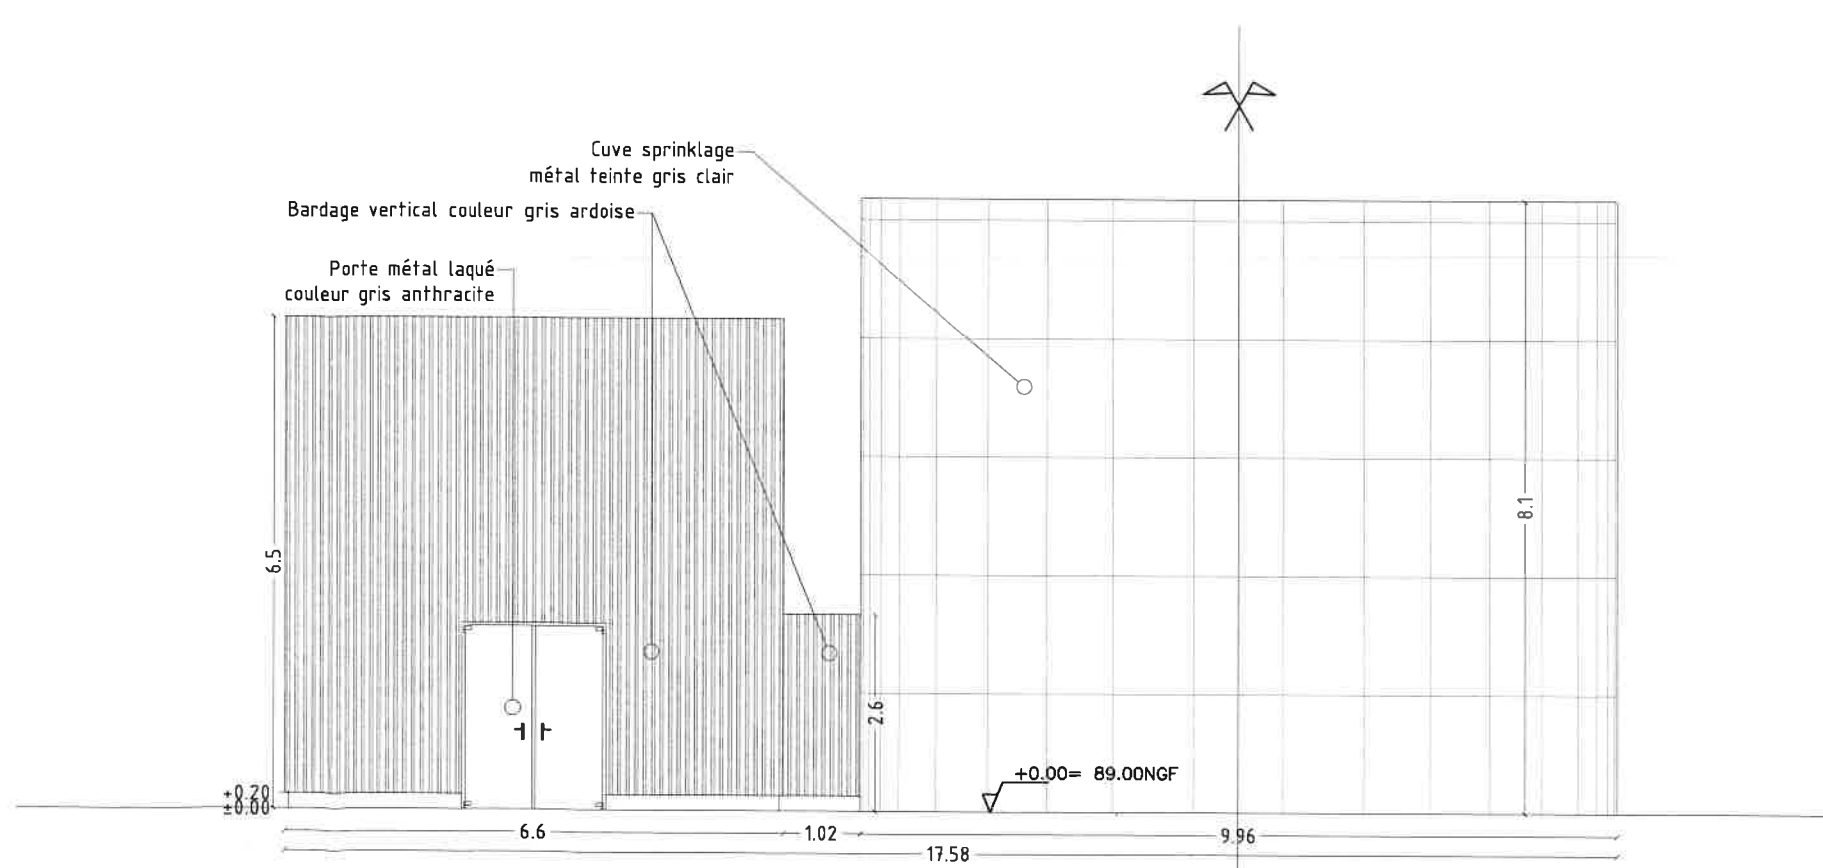

Façade NORD - EST - 1/100ème