




LEGENDE	
	REVÊTEMENTS DE SOL
	VOIE PL/VI ENROBE
	AIRES DE BÉGALEMENT BÉTON BALAYÉ
	STABILISÉ
	VOIE PIÉTONS ENROBÉ
	VOIE PIÉTONS BÉTON DÉSACTIVÉ
	DALLES ALVÉOLAIRES REMPLIES DE TERRE / ENGAGONNÉES
	TRANSPORTEUR ELECTRIQUE FAISANT OBJET D'UNE DECLARATION AUTRES D'ONGLES
	PASSAGE PIÉTONS AVEC RALENTISSEUR
	PLACE DE STATIONNEMENT COVOTAGE
	PLACE DE STATIONNEMENT RECHARGE VEHICULES ELECTRIQUES
	CLÔTURE
	POTEAU INCENDIE SIMPLE
	POTEAU INCENDIE DOUBLE
	AIRE DE MISE EN STATION DES MOYENS AERIENS 7m x 10m
	AIRE DE STATIONNEMENT DES ENGINS 6m x 1m
AMÉNAGEMENTS PAYSAGERS	
	Surface engazonnée
	Forêt arborée et arborée routière avec strate herbacée (3 strates de végétation) - Forêt arborée
	Couvert de sol de vivaces rampantes
	Prairie de fauche médiane (fauche tardive) - Forêt à massifs
	Prairie de fauche de fauche sauvages en faveur des pollinisateurs (fauche tardive)
	Prairie PBI maraîchage et légumière (fauche tardive)
	Prairie naturelle spontanée (fauche tardive)
	Prairie humide
	Haie champêtre 80/10 composée de 10 essences champêtres - Haie BRF au pied
	Haie fleurie 60/80 composée de 6 espèces - Haie fleurie BRF au pied
	Bois couronné solo parkings - Arbustes rampants composant l'ensemble
	Bois couronné solo parkings - Arbustes rampants composant l'ensemble
	Alnus glutinosa (Aune) 14/16
	Salix alba (Saule blanc) 14/16
	Sorbus torminalis (Sorrier) 14/16
	Tilia cordata (Tilleul à petites feuilles) 14/16
	Acer campestre (Erable champêtre) 14/16
	Quercus robur (Chêne rouvre) 14/16
	Betula pendula (Bouleau blanc) 14/16
	Prunus avium (Merisier) 14/16
	Cornus mas (Cornus) 14/16
	Fagus sylvatica (Hêtre) 14/16
	Quercus pubescens (Chêne pubescent) 10/14
	Populus tremula (Peuplier tremble) 14/16
	Crataegus germanica (Néflier) 10/12
	Sorbus aucuparia 10/12
	Vercor (pommier / poirier / cerisier)

STOCKSPACE PAYS DE THELLE
PROJET DE CONSTRUCTION D'UN BÂTIMENT LOGISTIQUE
60 540 - BELLE-EGLISE

DOCUMENTS SUBSTITUTIFS FEVRIER 2022

PERMIS DE CONSTRUIRE - BÂTIMENT C

PC 2

PLAN DE MASSE DES CONSTRUCTIONS

échelle: 1 / 500
date: 15 / 02 / 2022

ALSEI
MAÎTRISE D'OUVRAGE
SCCV STOCKSPACE PAYS DE THELLE
251 Boulevard Périère
75017 PARIS

BOGAERT ARCHITECTURE
MAÎTRISE D'OEUVRE CONCEPTION
33 rue Henri Barbusse
75005 PARIS

ciac
MAÎTRISE D'OEUVRE EXECUTION
ALSEI INGENIERIE CONSTRUCTION
Ingénierie construction
75017 PARIS

BTP Consultants
BUREAU DE CONTROLE
BTP Consultants
48 rue de Provence
75009 PARIS

FOBIS
10 rue de la Croix Rouge
84000 AVIGNON

BE PAYSAGE
Atelier Mathilde Martin
7 rue de Montmoulin
41120 CHALLIES

BE VRD
OGI
27 rue Garibaldi
93100 MONTREUIL

BOGAERT ARCHITECTURE
ORDRE DES ARCHITECTES
SIREN 379 975 154 / TVA n° FR 23383
33 RUE HENRI BARBUSSE 75005 PARIS
TEL +33 3 43 28 00 40
info@bogaert-archi.fr

Stockspace Pays de Thelle
251 Boulevard Périère
75017 PARIS
Tél : +33 3 43 28 00 40
info@stockspace-pays-de-thelle.com

Cache et signature du maître d'ouvrage

Cache et signature de l'architecte

0150-60-2015 | PAYS DE THELLE | 60 540 - BELLE-EGLISE / 60 230 - CHAMBLY | PHASE PA / PC