Docusign Envelope ID: 63EC08F8-D2DE-4A69-B06F-44D1A3CAF790

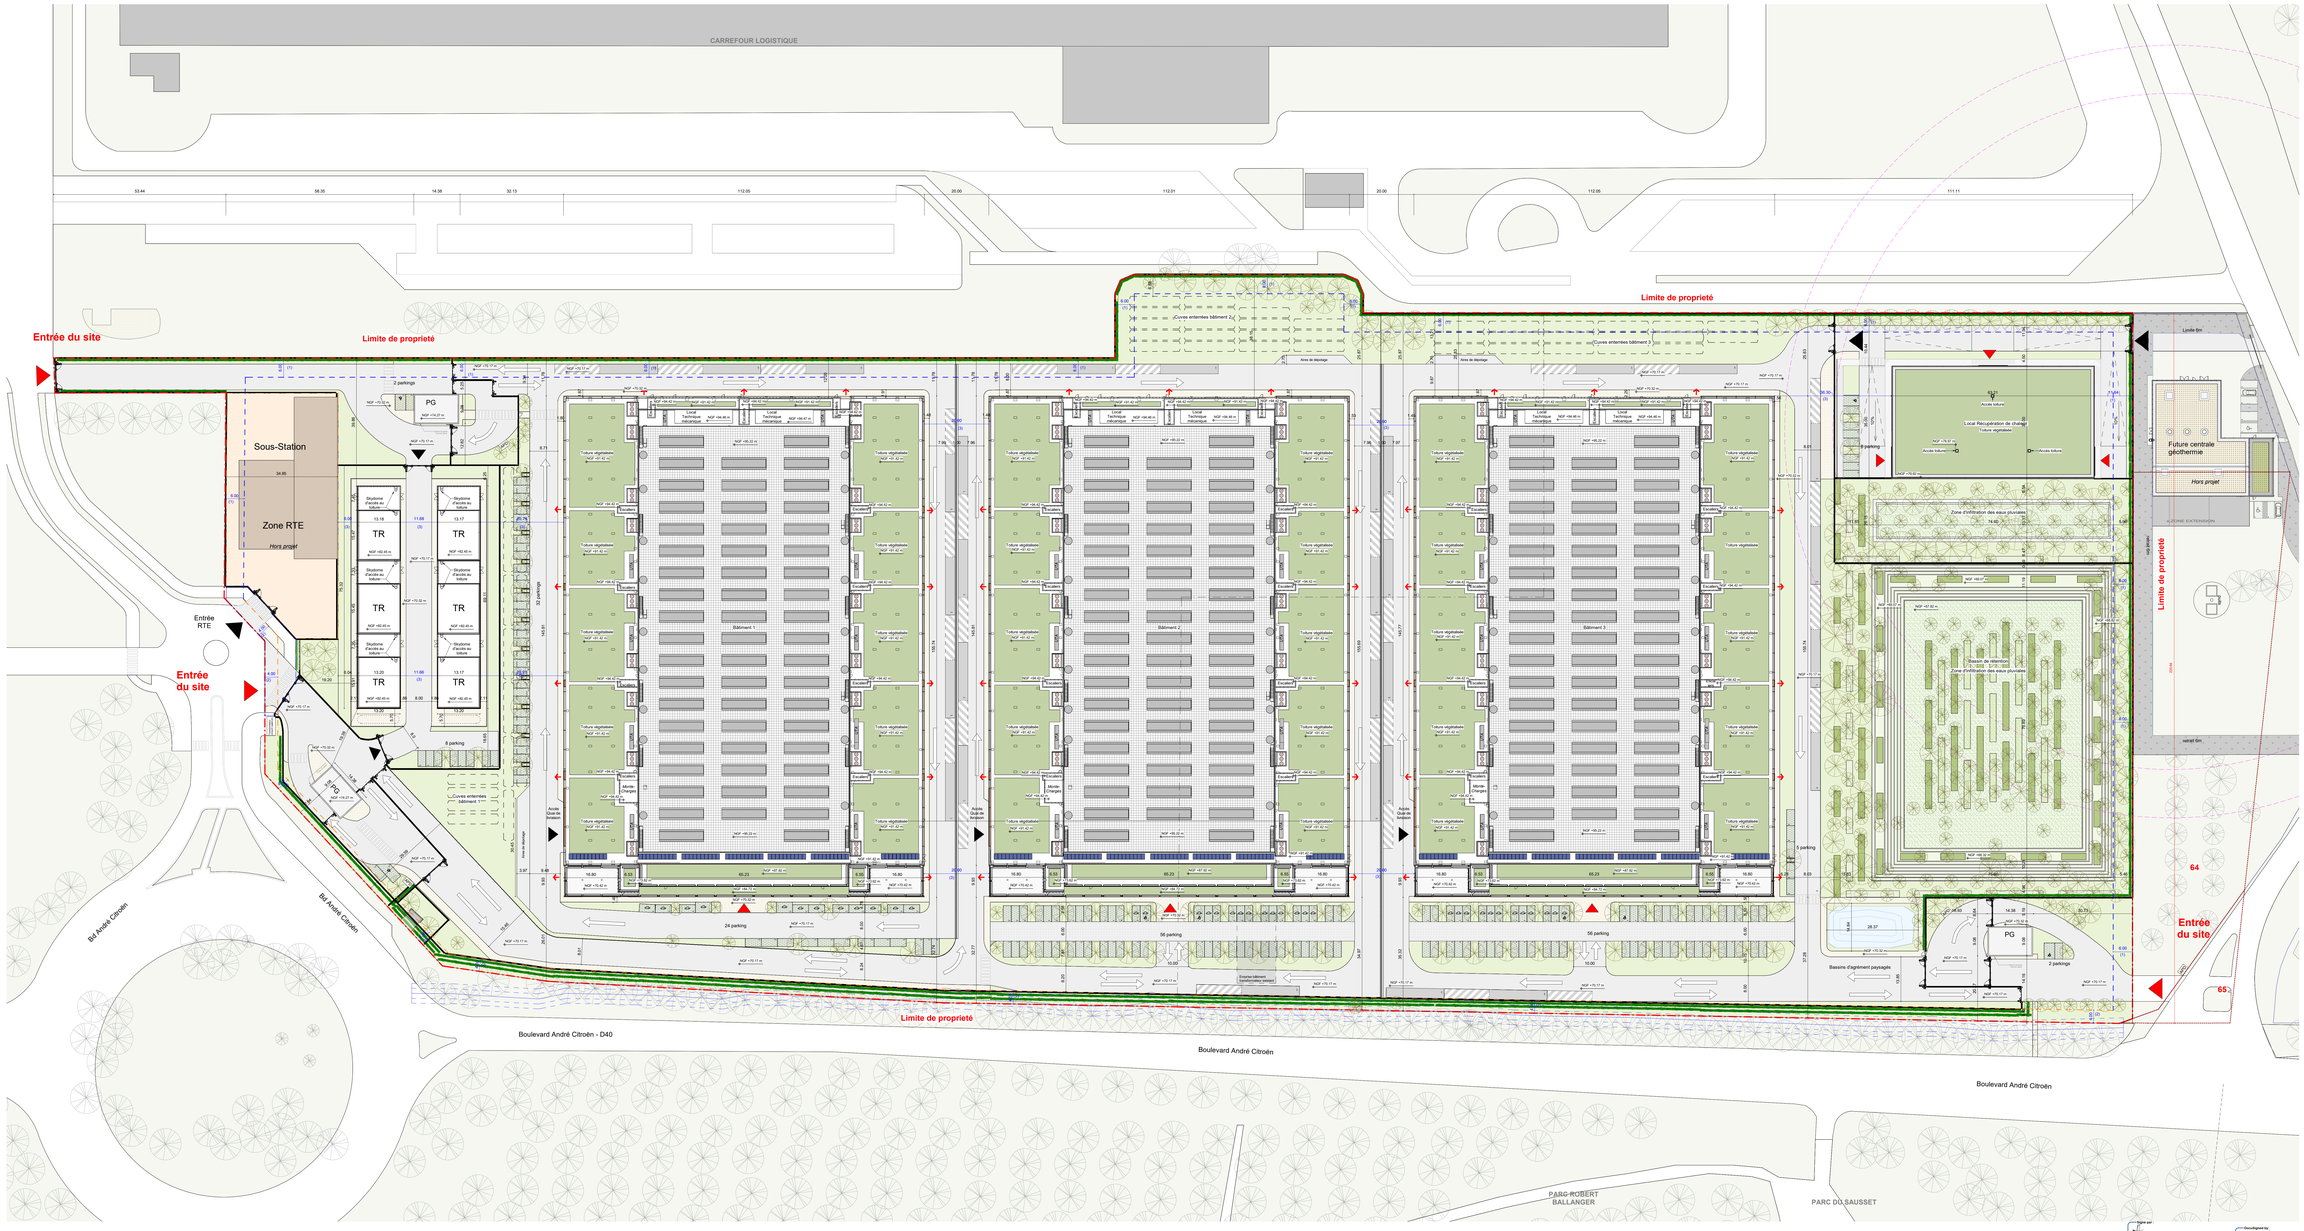

Site Plan -Plan Masse-PC

1 : 500

Légende / Legend

- Limite de propriété
- Limite séparative
- Division parcellaire 1
- Division parcellaire 2
- Division parcellaire 3
- ATE
- PG Poste de Garde
- APD Aire présentation déchets
- PLU-M: LS.TZ.2 Limites d'implantation: Alignement ou L=4/3 avec retrait de 6m des limites de propriété
- PLU-M: LS.D.2 3 Voies et emprises publiques: Alignement ou retrait de 4m des limites de propriété
- PLU-M: LS.B. L.=H/2 avec minimum 8m minimum entre les bâtiments
- Rayon 120m future centrale géothermie
- Place de stationnement voiture
- Place de stationnement électrique
- Place de stationnement vélos
- Place de stationnement électrique PMR
- Place de stationnement vélos cycle ou marquage au sol
- Bassin de rétention
- Espace végétalisé en pleine terre
- Toiture végétalisée
- Voirie
- Voies Echelle / Accès Pompier
- Trottoir minéral
- Toiture technique
- Toiture technique - plancher en Caillebotis
- Panneaux solaires
- Arbres
- Chambres
- Réservoir d'eau
- Unité de traitement d'air
- Groupe froid
- Entrées principales clôture
- Entrées secondaires clôture
- Entrées principales bâtiment
- Entrées secondaires bâtiment
- Issue de secour
- 1m50 Hauteur d'entretien
- 1m50 précision du relevé
- Réseau transport de gaz
- 1m50 précision du relevé
- 1m50 servitude d'entretien

Les hauteurs et NGF des bâtiments existants sont des estimations

Calcul Surface

Surface Totale	100 m²
Surface Végétalisée	100 m²
Surface Imperméabilisée	0 m²

Maître d'ouvrage / Client
DATA HILLS
3 rue Jacques Ibert
92300 Levallois-Perret
T +33 (0) 1 88 33 16 16

3MA Data Hills
1 et 47 Boulevard André Citroën
75015 Paris

Titre
Plan Masse PROJET

Drawing Number
PCU-002

Project Phase	Format
PAR01	PC

Echelle / Scale	Dessiné / Drawn	Vérifié / Checked	Approuvé / Approved
1:500	ADC	TBA	HL / AB

Date
02/05/2024

Rév. / Rev.	Date	Modification
00	02/05/2024	PC

Architecte
SOC Capital Partners
47 Faubourg Saint-Honoré
75008 Paris

Architecte
RB+A
Rad Bruno Architects
3 rue Jacques Ibert
92300 Levallois-Perret

BET
Black and White Engineering
Bureau d'études techniques
75008 Paris

BET Environnement
HEGA
Bureau d'études techniques
75008 Paris

BET Environnement
EODD
Bureau d'études techniques
75008 Paris

Paysagiste
WE ARE ECOSYSTEMS
LANDSCAPE DESIGN
6 rue de la Rochefoucauld
75009 Paris

Géomètre/Topographe
DESIGN SOL
Bureau d'études techniques
75008 Paris

BET Fluides
IMEGS
Bureau d'études techniques
75008 Paris

Docusigned by:
Alix Hell
[illegible]

Signé par :
[illegible]