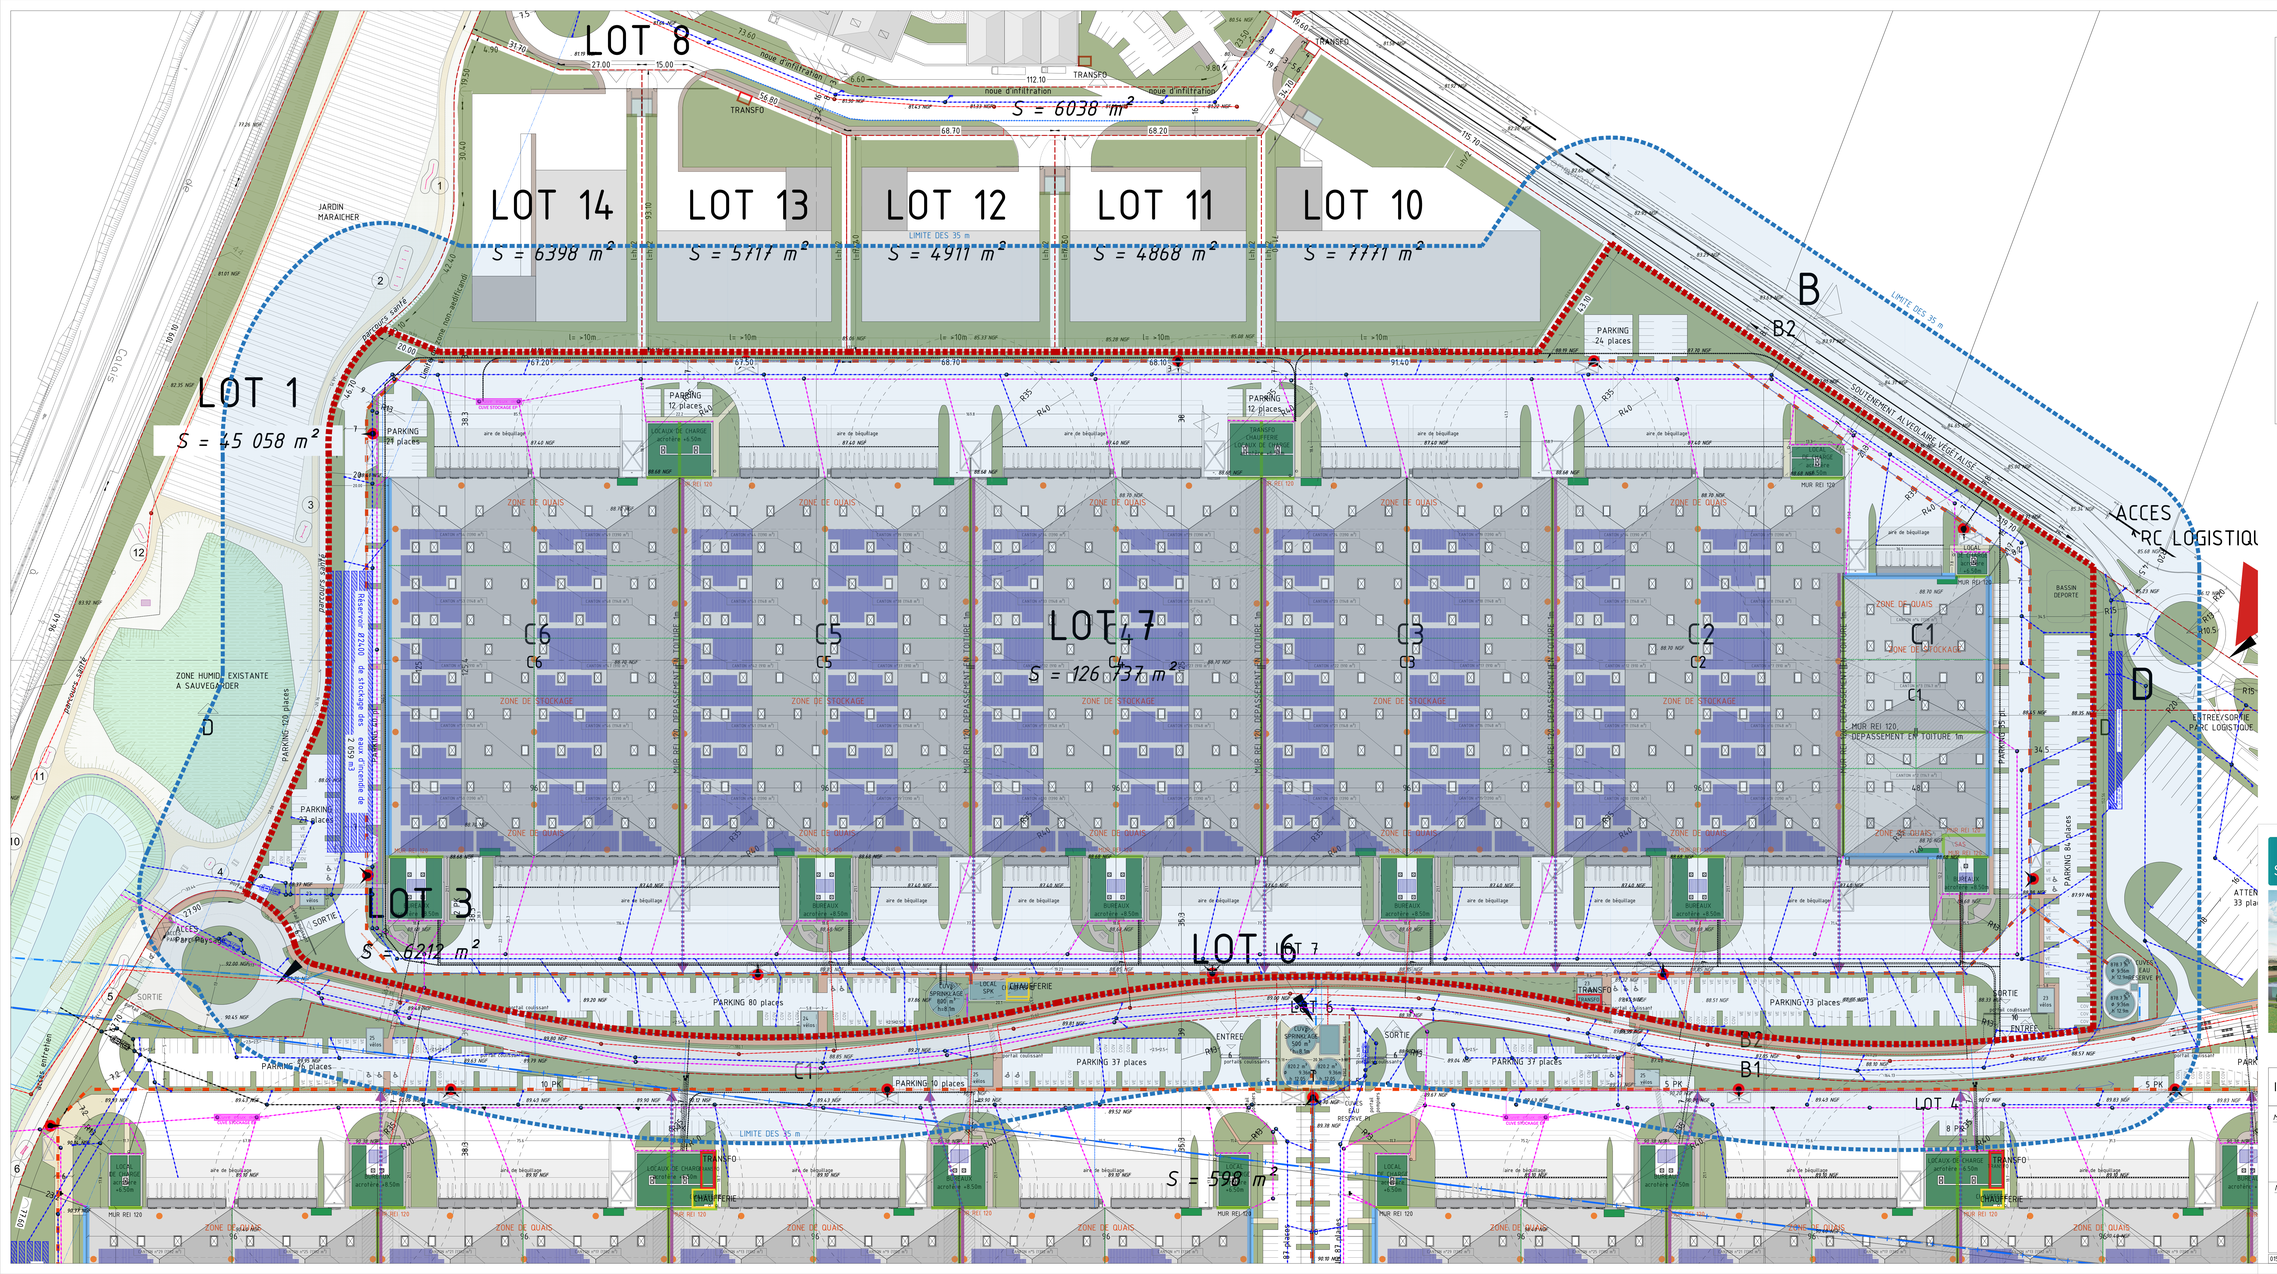

Légende:

- Réseau Incendie (Réseau Boucle) Projeté
- Poteau incendie simple projeté
- Poteau incendie double projeté
- Commande désenfumage lanterneaux
- Aire de mise en station des moyens aériens 7m x 10m
- Aire de stationnement des engins 4m x 8m
- AEP — Réseau eau potable Projeté
- Réseau EP voirie Ø315mm Projeté
- Réseau EP voirie Ø400mm Projeté
- Réseau EP voirie Ø500mm Projeté
- Réseau EP voirie Ø600mm Projeté
- Réseau EP toiture Ø400mm Projeté
- Réseau EP toiture Ø500mm Projeté
- Réseau EP toiture Ø800mm Projeté
- Réseau EP toiture Ø1000mm Projeté
- Réseau eau usées Ø200mm Projeté
- Réseau eau usées Ø160mm bâtiment Projeté
- Réseau eau usées Ø160mm Projeté
- Tampon réseau eau pluviale
- Tampon réseau eau usées
- Grille / Avaloir eau pluviale

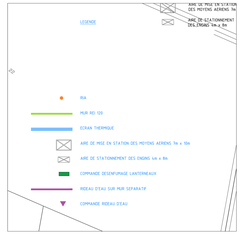

STOCKESPACE PAYS DE THELLE

PROJET DE CONSTRUCTION D'UN PARC LOGISTIQUE

60 540 - BELLE-EGLISE / 60 230 - CHAMBLY

BÂTIMENT C

ICPE 4	PLAN DE MASSE limite 35 m	échelle: 1 / 500 date: 19 / 10 / 2020

MAITRISE D'OUVRAGE

alsei immobilier d'entreprise

SCCV STOCKESPACE PAYS DE THELLE
251 boulevard Pereire
75017 PARIS
01 40 40 29 40

MAITRISE D'OEUVRE CONCEPTION

BOGAERT ARCHITECTURE

BOGAERT ' ARCHITECTURE
33 rue Henri Barbusse
75005 PARIS

0150-60-2015	PAYS DE THELLE	60 540 - BELLE-EGLISE / 60 230 - CHAMBLY	PHASE PA / PC