




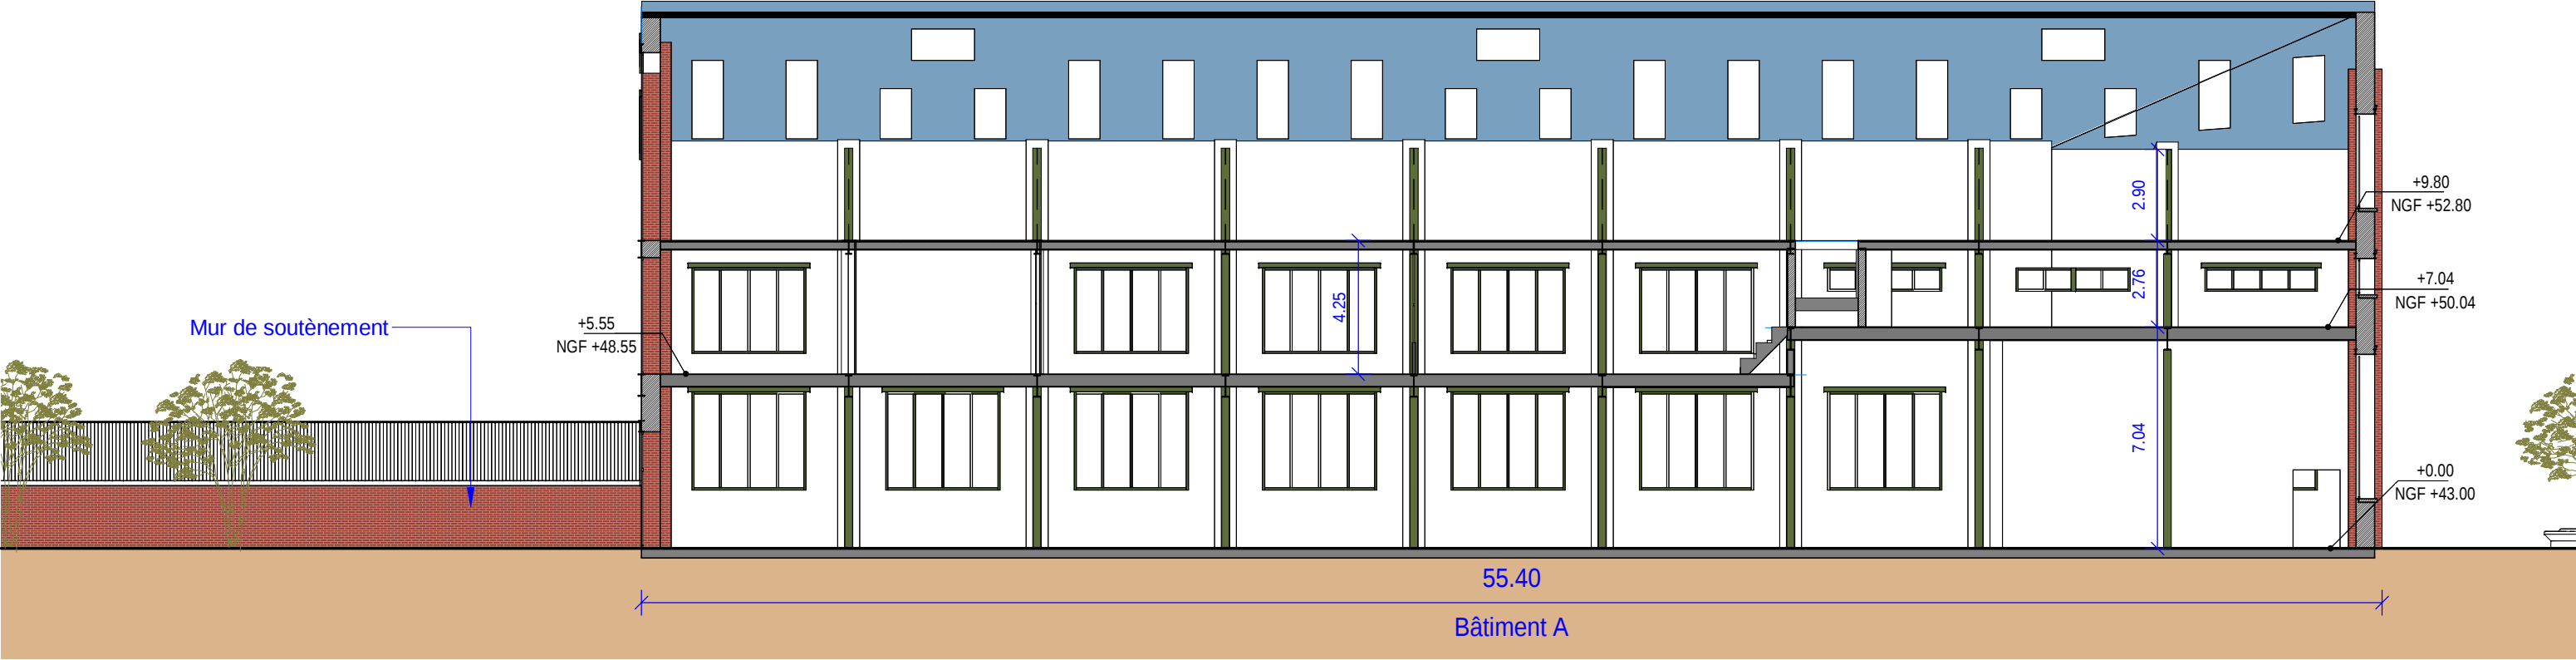

COUPE DD' - 1:200 - état projeté

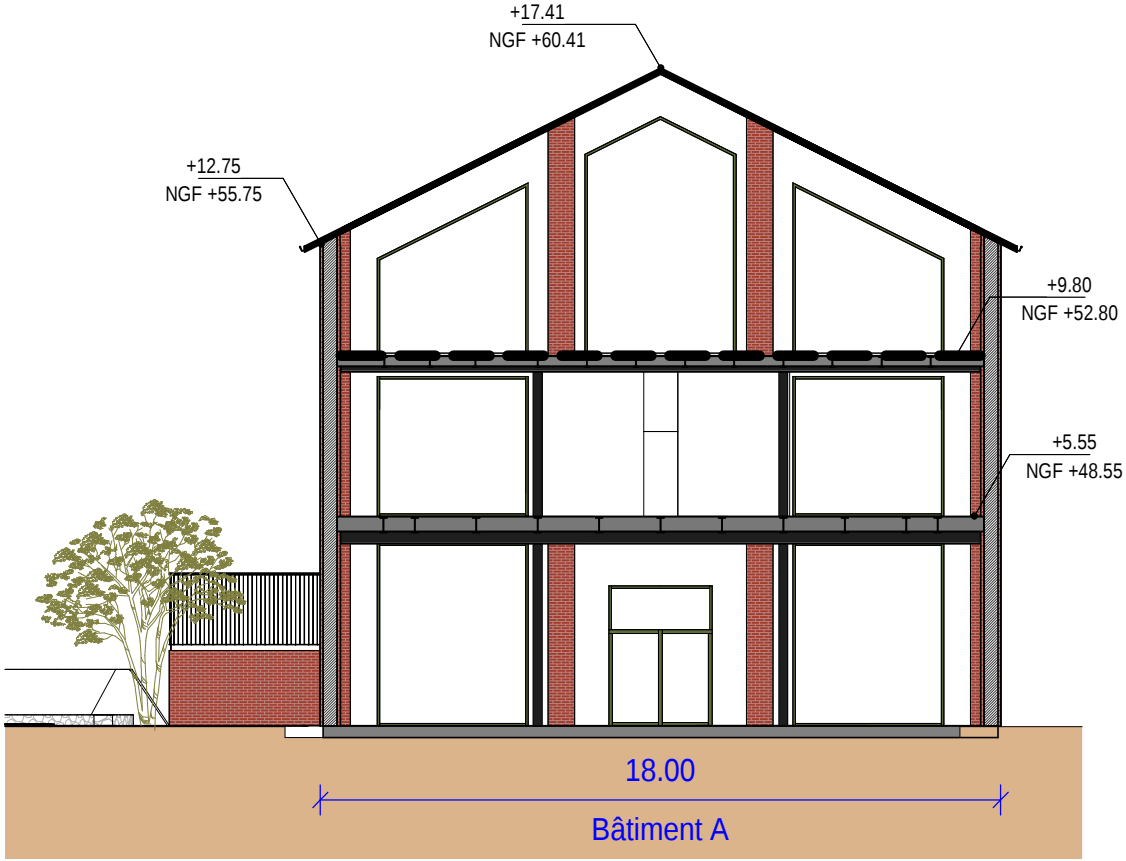

COUPE EE' - 1:200 - état projeté

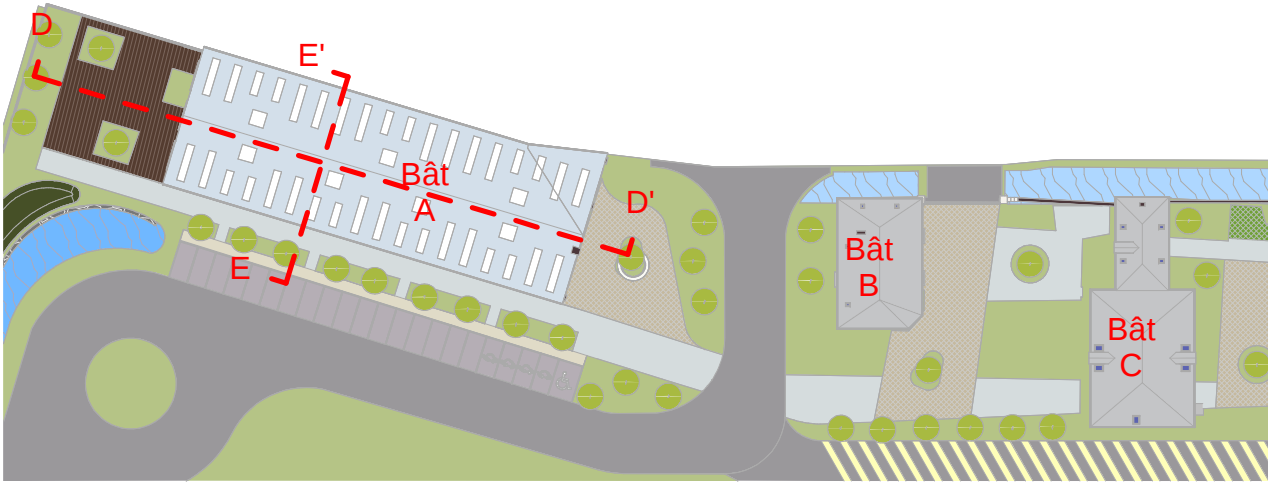

Plan de situation des coupes - Bât A



O Architecture
Fréchet Hu Lasch Architectes associés

114,rue Jules Guesde
59000 Lille
T. (33) 3 20 48 01 65
contact@o-architecture.com



MAÎTRE D'OUVRAGE
AGRISTO

99 rue d'Erre
59161 Escaudœuvres

O Architecture
75 rue Léon Gambetta
59000 LILLE
SAS O - capital 22500€
RCS Lille 511874584
Ordre MDP - S 3230
contact@o-architecture.com

Construction d'un site industriel et réhabilitation de bâtiments existants
99 Rue d'Erre, 59161 Escaudœuvres

24-05
AGRISTO

PHASE	DATE	24/10/2024	NOMENCLATURE
Permis de construire			PC 3.C
COUPES - BÂTIMENTS REHABILITES - BAT A			Comme indiqué