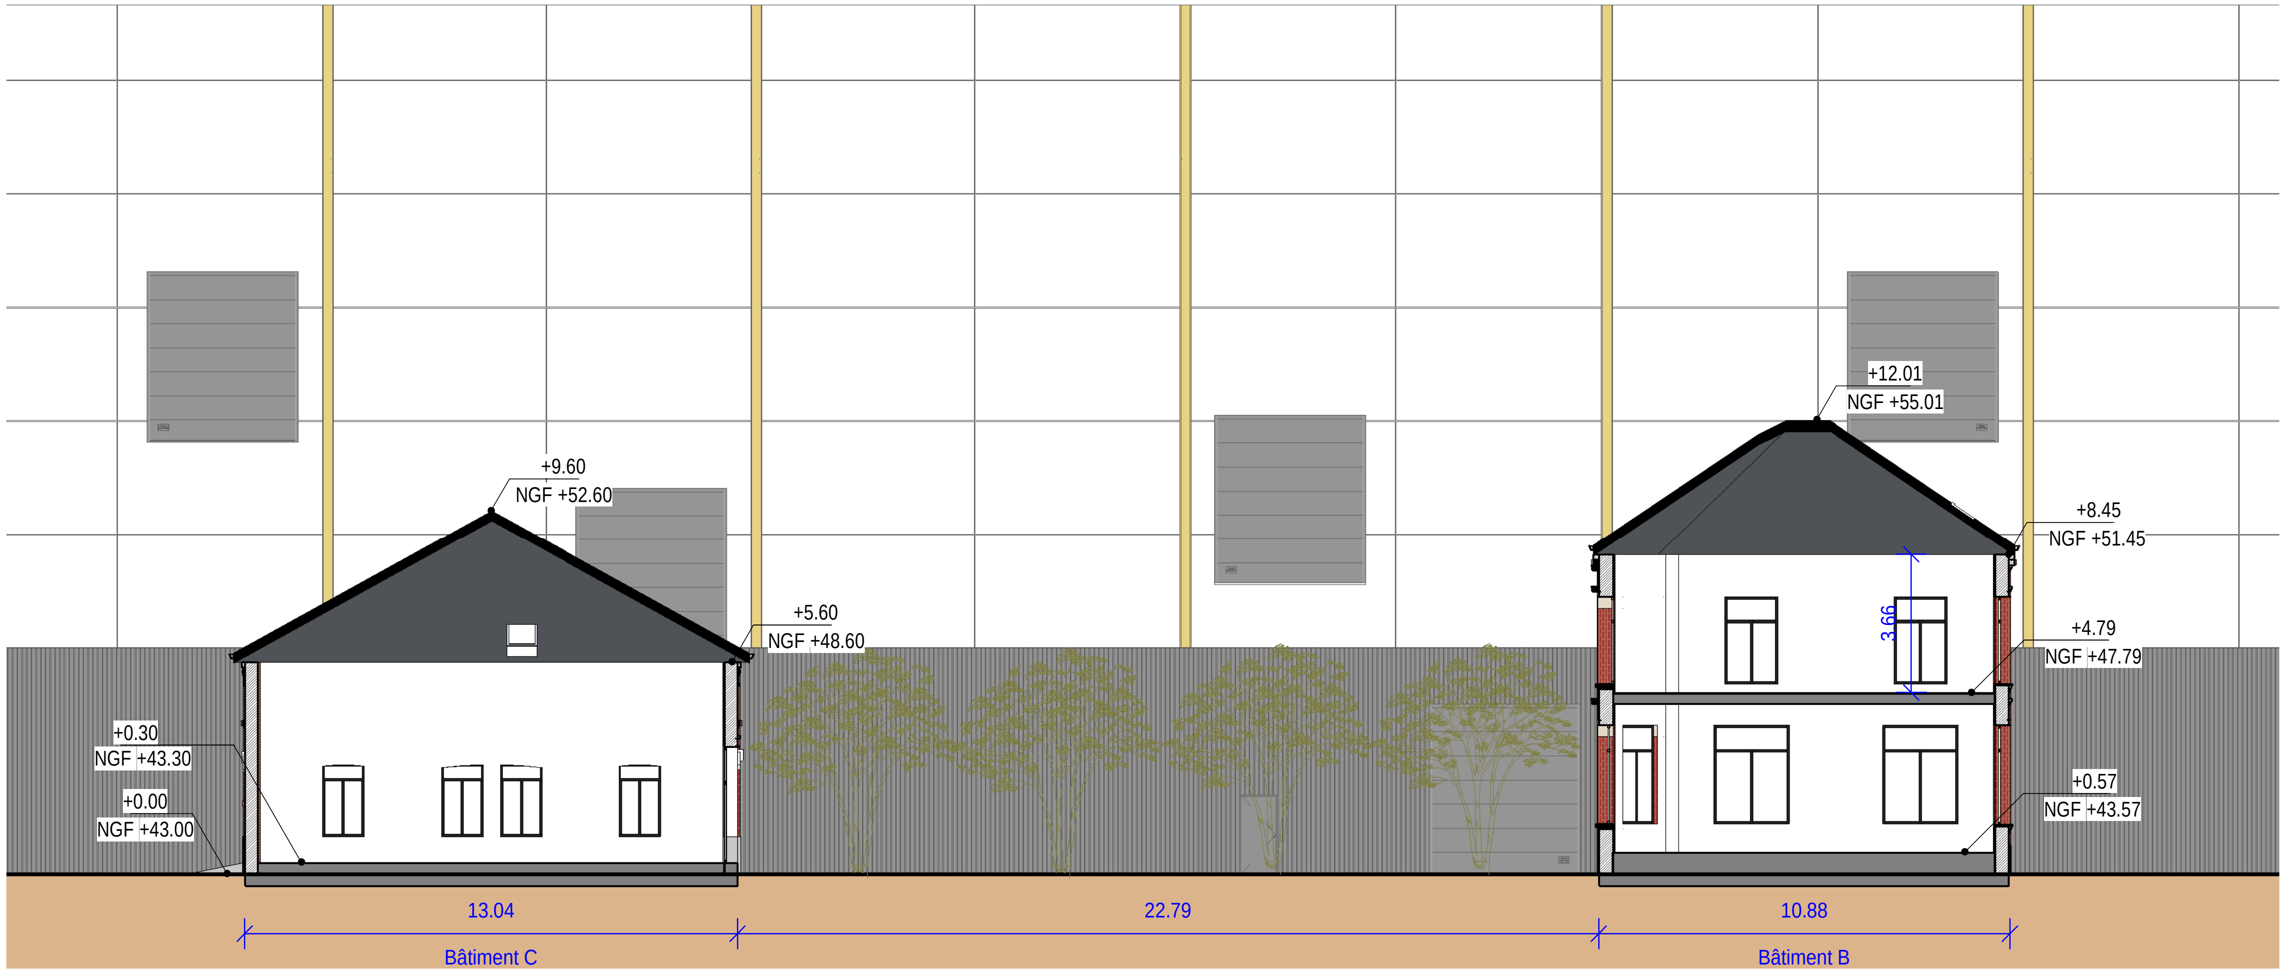

COUPE FF' - 1:200 - état projeté

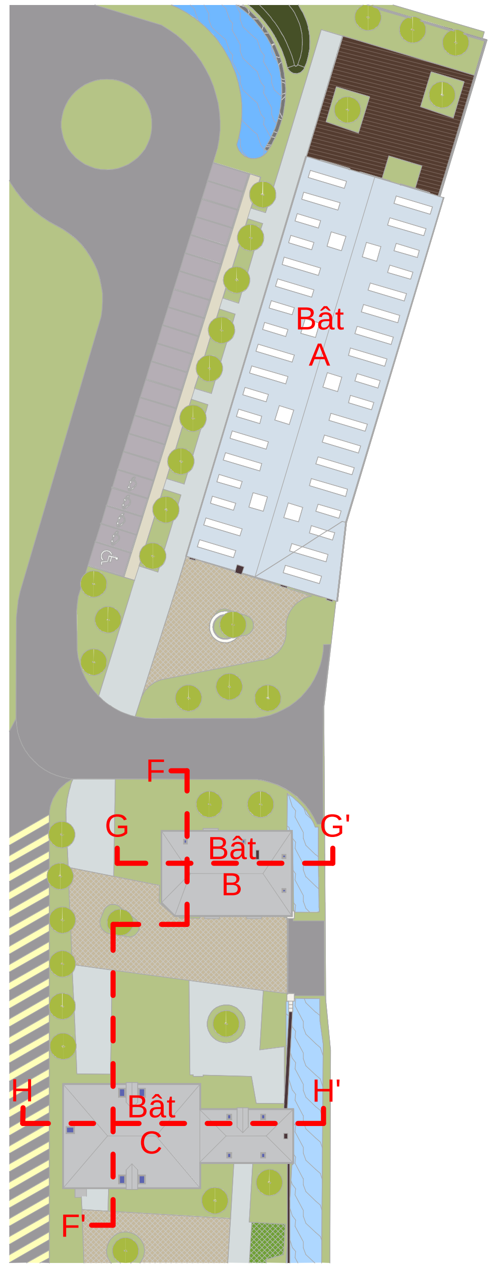

Plan de situation des coupes Bât B et C

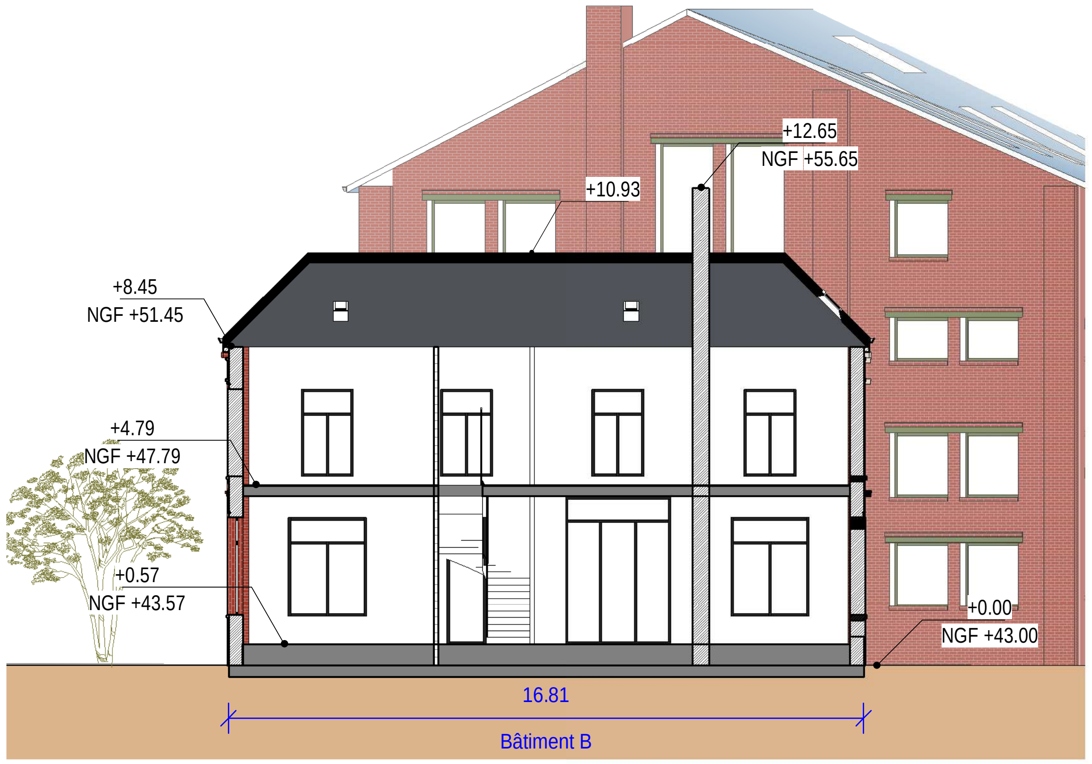

COUPE GG' - 1:200 - état projeté

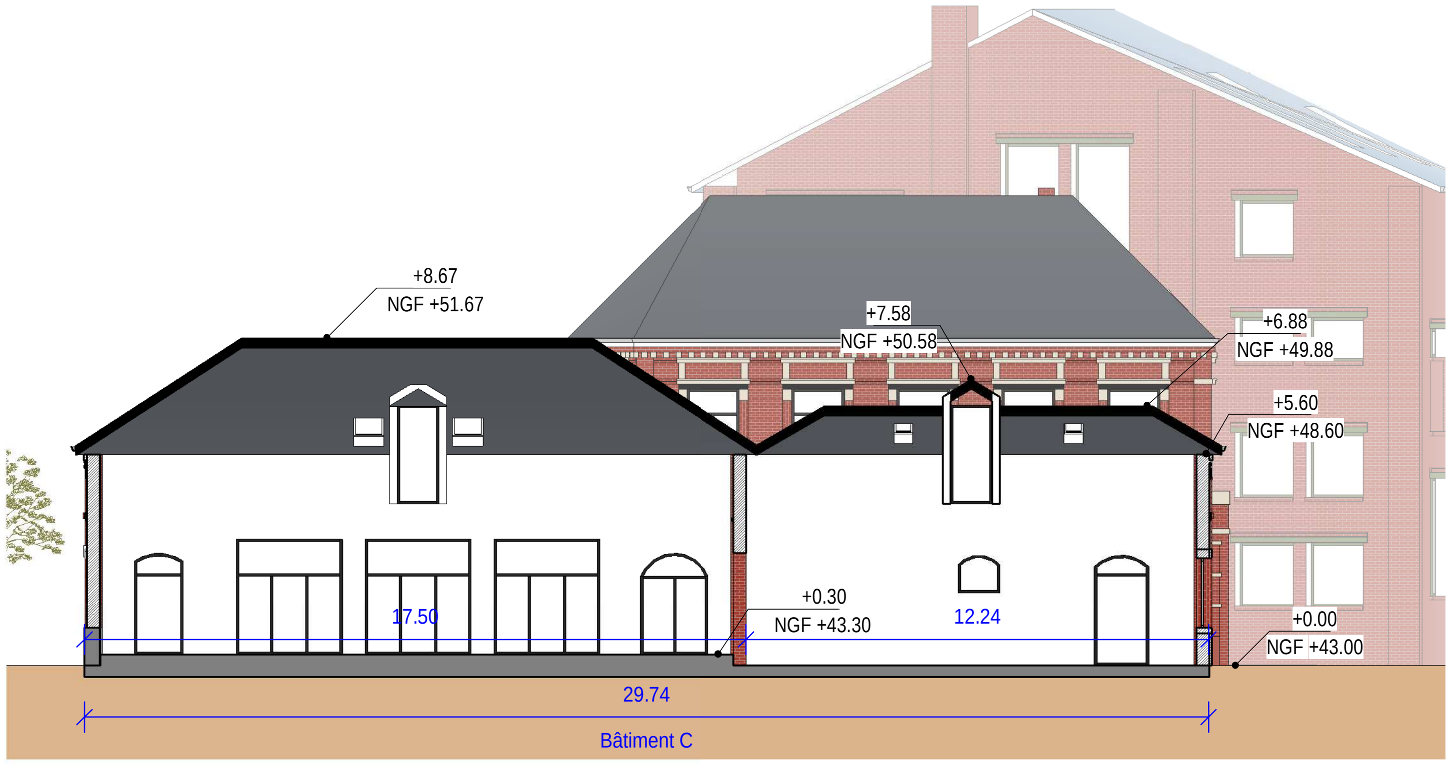

COUPE HH' - 1:200 - état projeté

O Architecture
Fréchet Hu Lasch Architectes associés
114,rue Jules Guesde
59000 Lille
T. (33) 3 20 48 01 65
contact@o-architecture.com

MAÎTRE D'OUVRAGE
AGRISTO

99 rue d'Erre
59161 Escaudoeuvres

24-05
AGRISTO
Construction d'un site industriel et réhabilitation de bâtiments existants
99 Rue d'Erre, 59161 Escaudœuvres

PHASE	DATE	24/10/2024	NOMENCLATURE
Permis de construire			PC 3.D
COUPES - BÂTIMENTS REHABILITES - BAT B et C			Comme indiqué