



Façade Est (Bâtiment Administratif, Entrepôt et poste de garde)

1 : 100

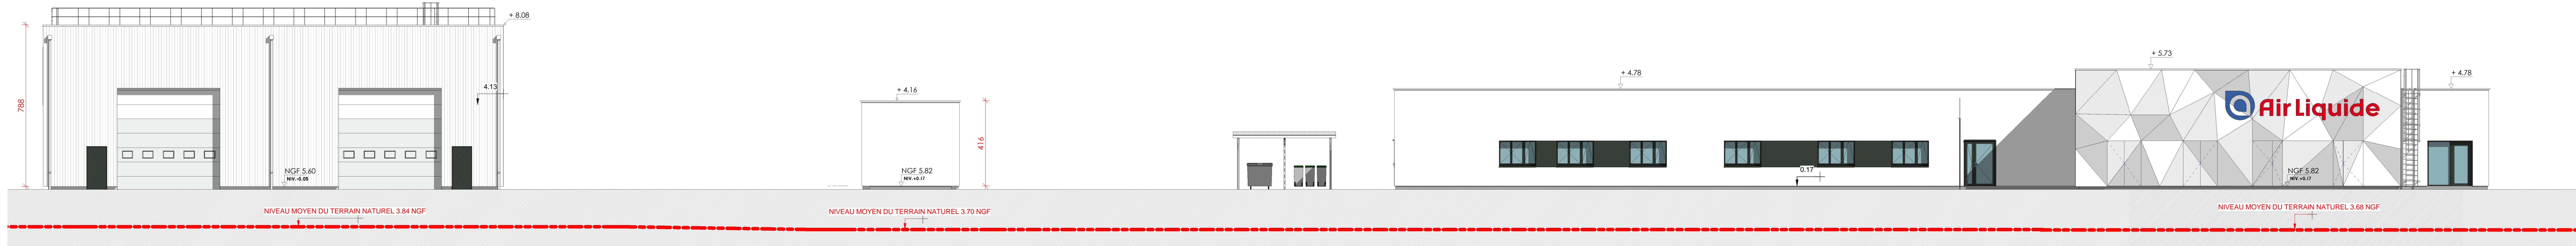

Façade Ouest (Bâtiment Administratif, Entrepôt et poste de garde)

1 : 100

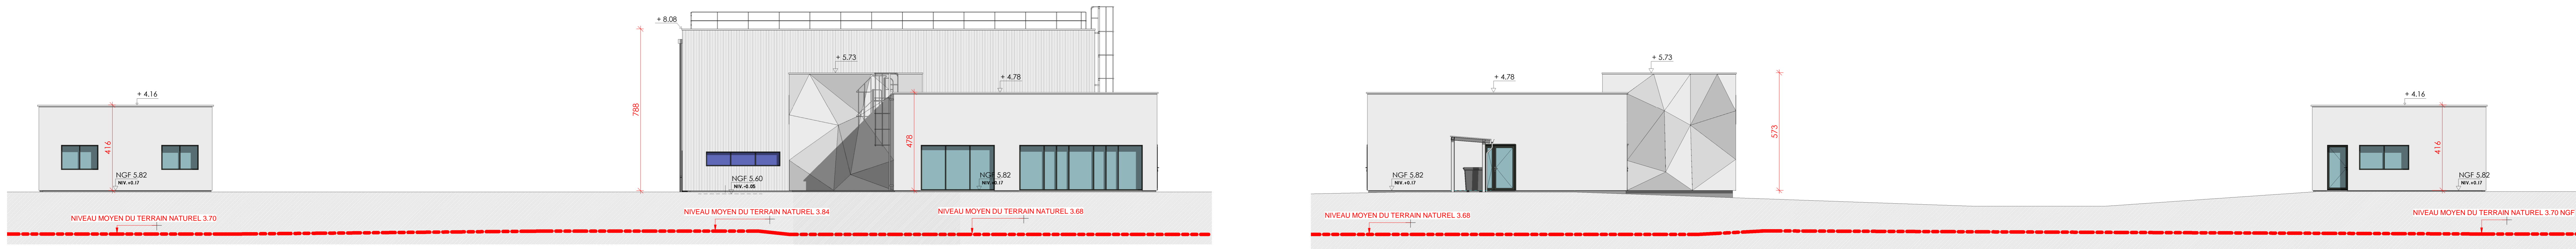


Façade Nord (Bâtiment Administratif et Poste de garde)

1 : 100

Façade Sud (Bâtiment Administratif, Entrepôt et poste de garde)

1 : 100

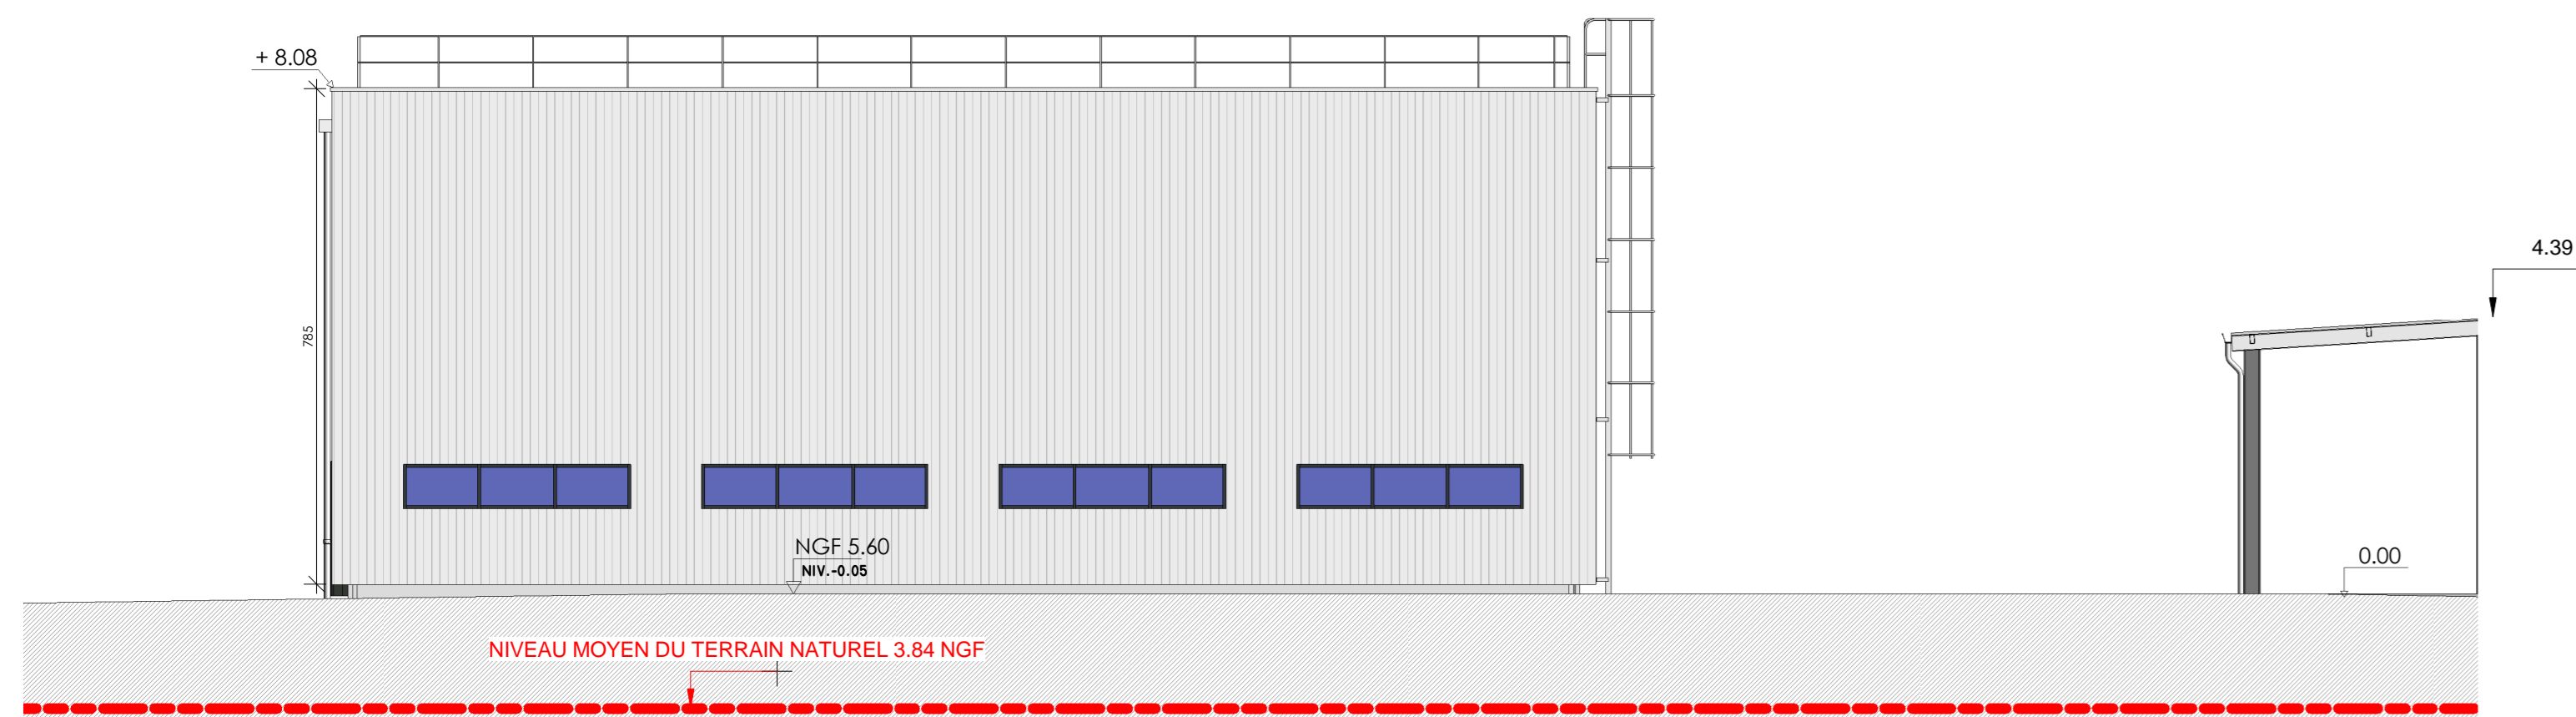


Façade Sud (Entrepôt)

1 : 100




Façade Nord ((Entrepôt)

1 : 100

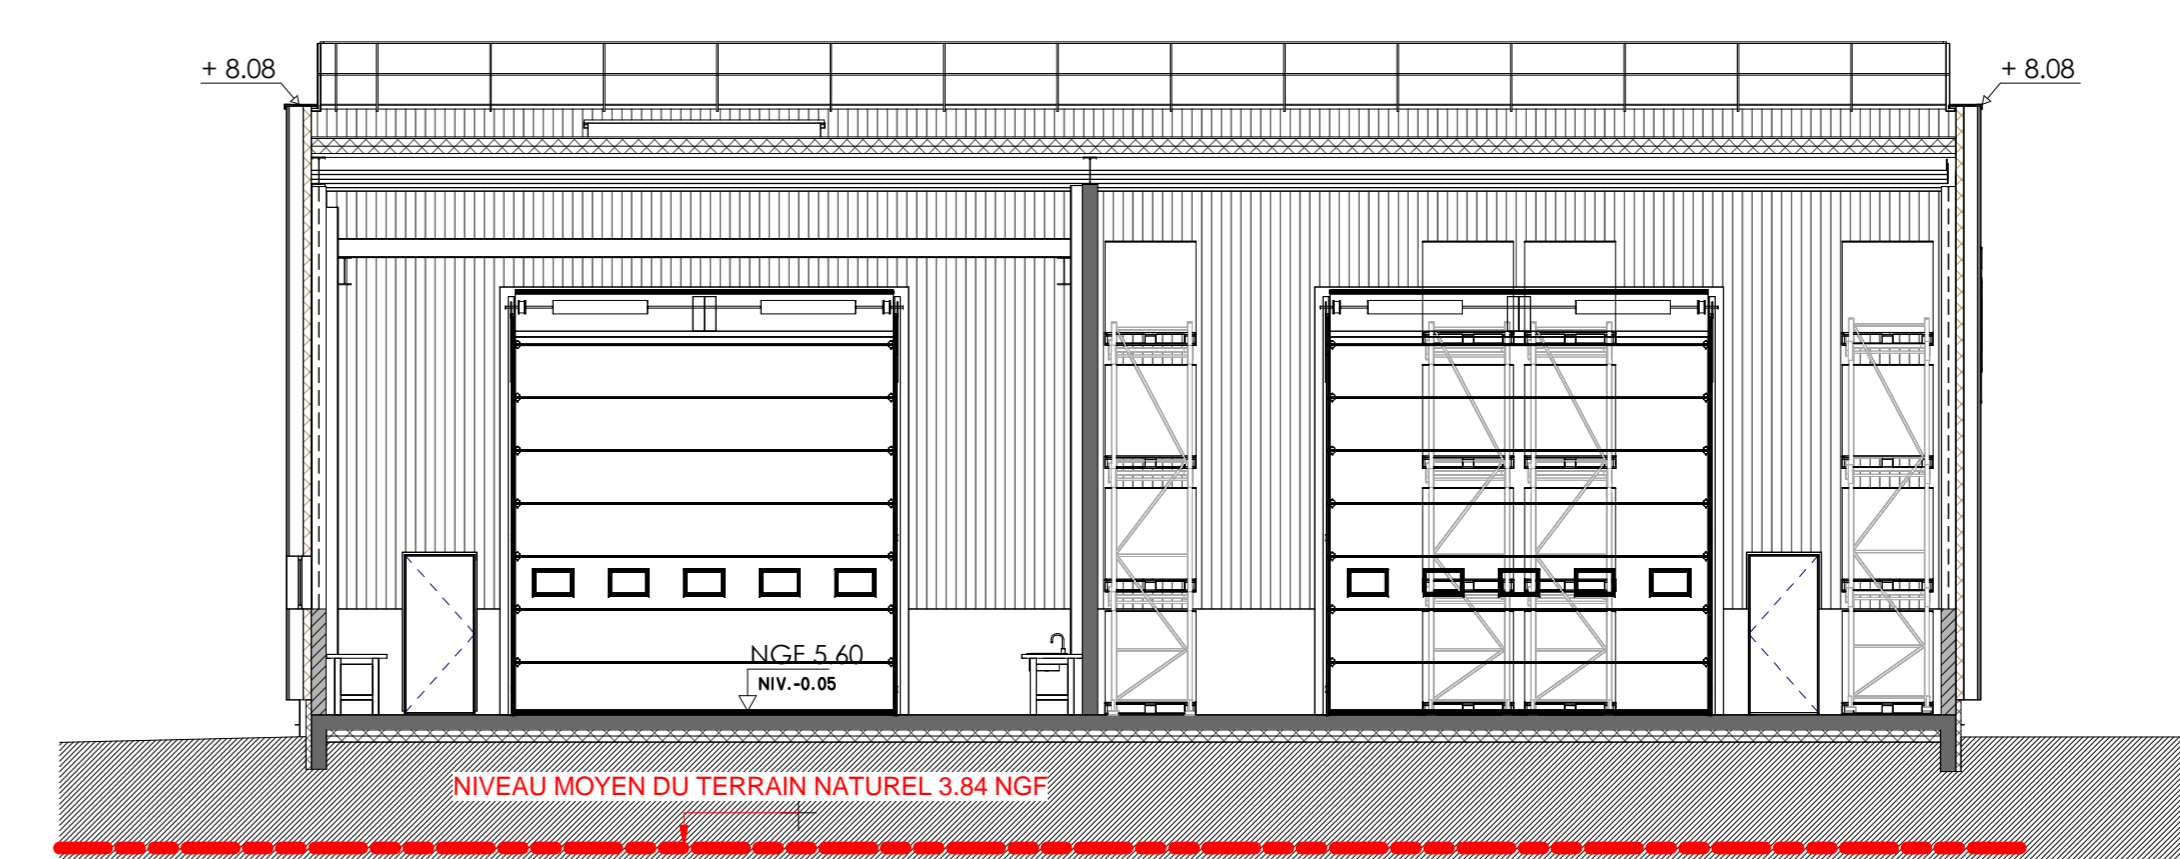


Coupe CC

1 : 100

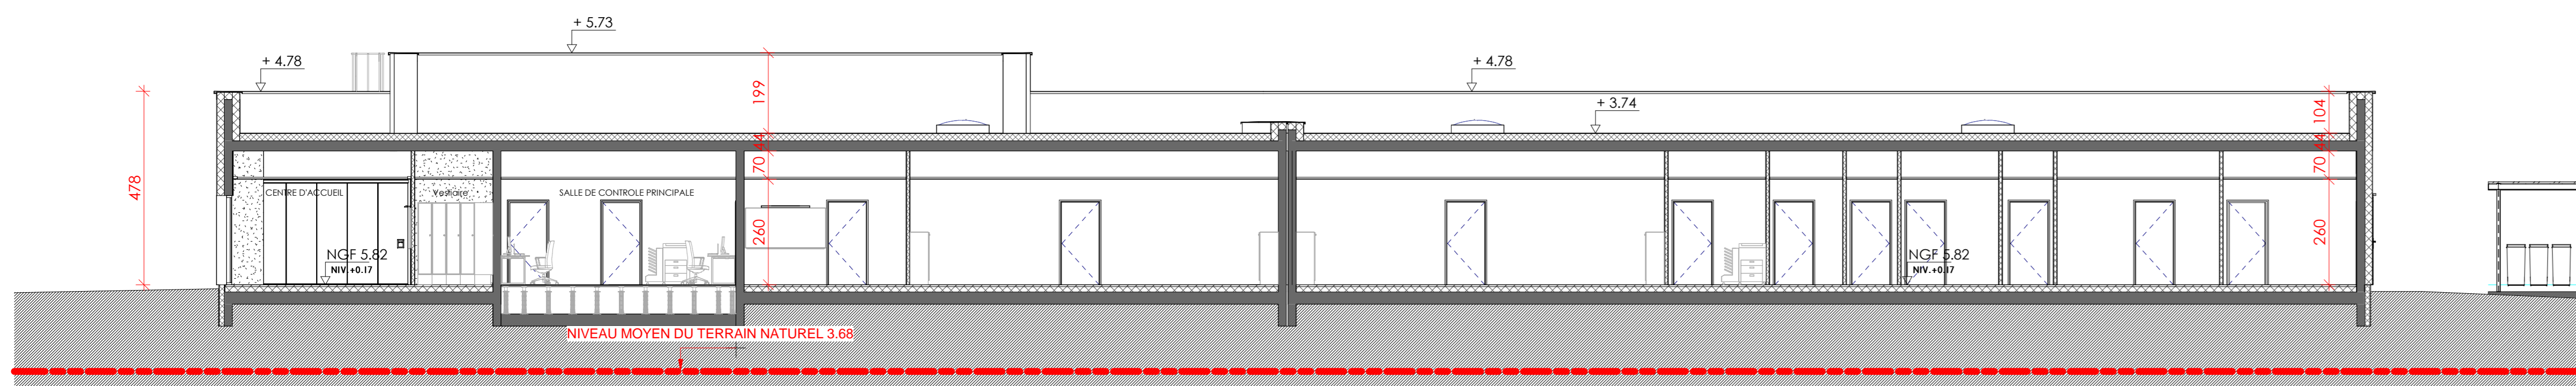

Coupe AA

1 : 100

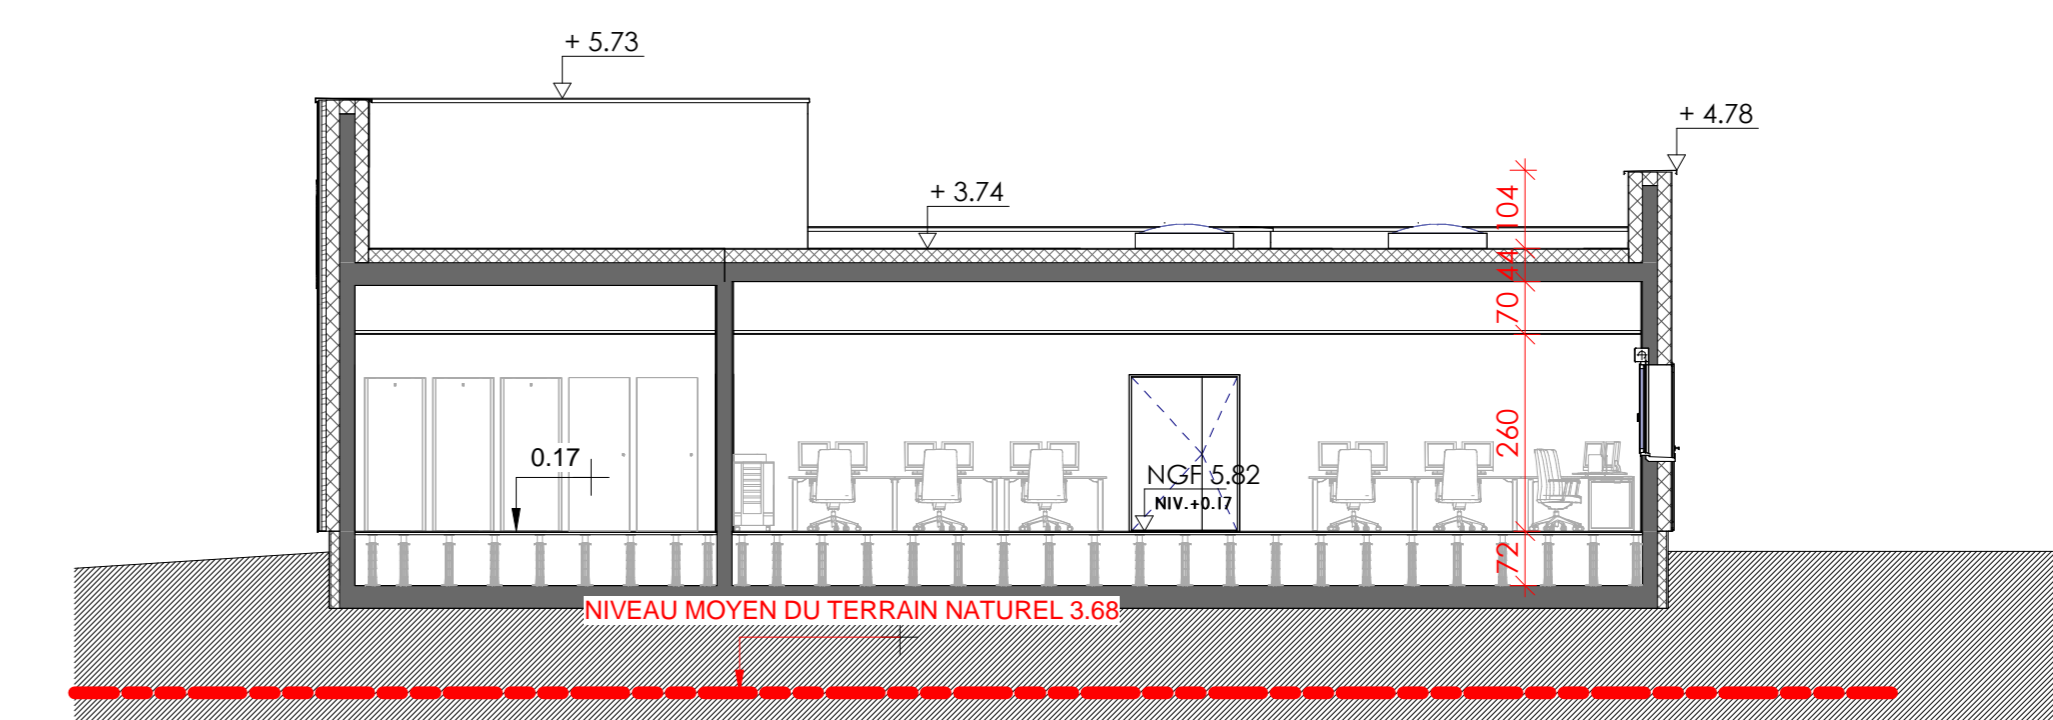

Coupe BB

1 : 100

1	19/06/2023	RFR	H. LAROSE	H. LAROSE	P. LE MOËME
2	21/07/2023	RFR	H. LAROSE	H. LAROSE	P. LE MOËME
3	29/11/2023	RFR	H. LAROSE	H. LAROSE	P. LE MOËME
4	27/09/2023	RFR	X. MERAI	X. MERAI	P. LE MOËME
5	18/03/2024	RFR	C. ANCOQUETIL	C. ANCOQUETIL	P. LE MOËME
6	12/03/2025	RFR	H. LAROSE	H. LAROSE	P. LE MOËME

Revision	Date	Document type	Prepared by	Reviewed by	Approved by
----------	------	---------------	-------------	-------------	-------------

PROJET DE PRODUCTION ET DE CONDITIONNEMENT D'HYDROGENE / NORMAND'HY & AXE SEINE

2412 Avenue 3 - Zone de Port-Jérôme 2
SAINT JEAN DE FOLLEVILLE (76170)

Maitre d'ouvrage:



Air Liquide France Industrie
10, Avenue Aristide Briand
BAGNEUX (92220)



S-601a Bâtiment Administration et Contrôle
S-601b Entrepôt S-601c Poste de garde
Coupes et Façades

68030A-CS-001-

140103

Architecte mandataire: **ATAUB ARCHITECTES**

605, chemin de la Breffèque
BP 4 - 76231 Bois-Guillemme Cedex
Tél : 02 35 60 30 30

AT 2022 K 063

CONTRÔLE TECHNIQUE : **BUREAU VERITAS**

Région Normandie Centre
Rodrigue VERITE
Tél : 06 01 64 21 93

Arch: P. LE MOËME
Proj: Concepteur
Date: Mars 2025
Echelle : 1 : 100

PCM3