

PROJET DE PRODUCTION ET DE CONDITIONNEMENT D'HYDROGENE / NORMAND'HY & AXE SEINE

2412 Avenue 3 - Zone de Port-Jérôme 2
SAINT JEAN DE FOLLEVILLE (76170)

Maître d'ouvrage:



Air Liquide France Industrie
10, Avenue Aristide Briand
BAGNEUX (92220)



INSERTION DANS LE SITE PC 6-7-8

68030A-CS-001-

140112

Architecte mandataire: **ATAUB ARCHITECTES**

606, chemin de la Bretèque
BP.6 - 76231 Bois-Guillaume Cedex
T él : 02 35 60 30 30

2022 K 063

CONTRÔLE TECHNIQUE : **BUREAU VERITAS**

Région Normandie Centre
Rodrigue VERITE
Tél : 06 01 64 21 93

Arch: P. LE MOEME
Proj: Concepteur

Date: Mars 2025

Echelle : 1/1000

PCM3

0	05/07/2023	RFR	H. LAROSE	H. LAROSE	P. LE MOEME
1	21/07/2023	RFR	H. LAROSE	H. LAROSE	P. LE MOEME
2	30/09/2024	RFR	X. MERAI	X. MERAI	P. LE MOEME
3	12/03/2025	RFR	H. LAROSE	H. LAROSE	P. LE MOEME

Revision	Date	Document type	Prepared by	Reviewed by	Approved by
----------	------	---------------	-------------	-------------	-------------

PC6
PC8
Vue 1

PC6
Vue 3

PC7
Vue 3

TERRAIN Normand'Hy - AIR LIQUIDE

PC6
Vue 5

ACCES PRINCIPAL


POSTE DE MANŒUVRE

PC6
PC8
Vue 2

PC6
PC7
Vue 4

REPERAGE DES VUES

ataub
architectes

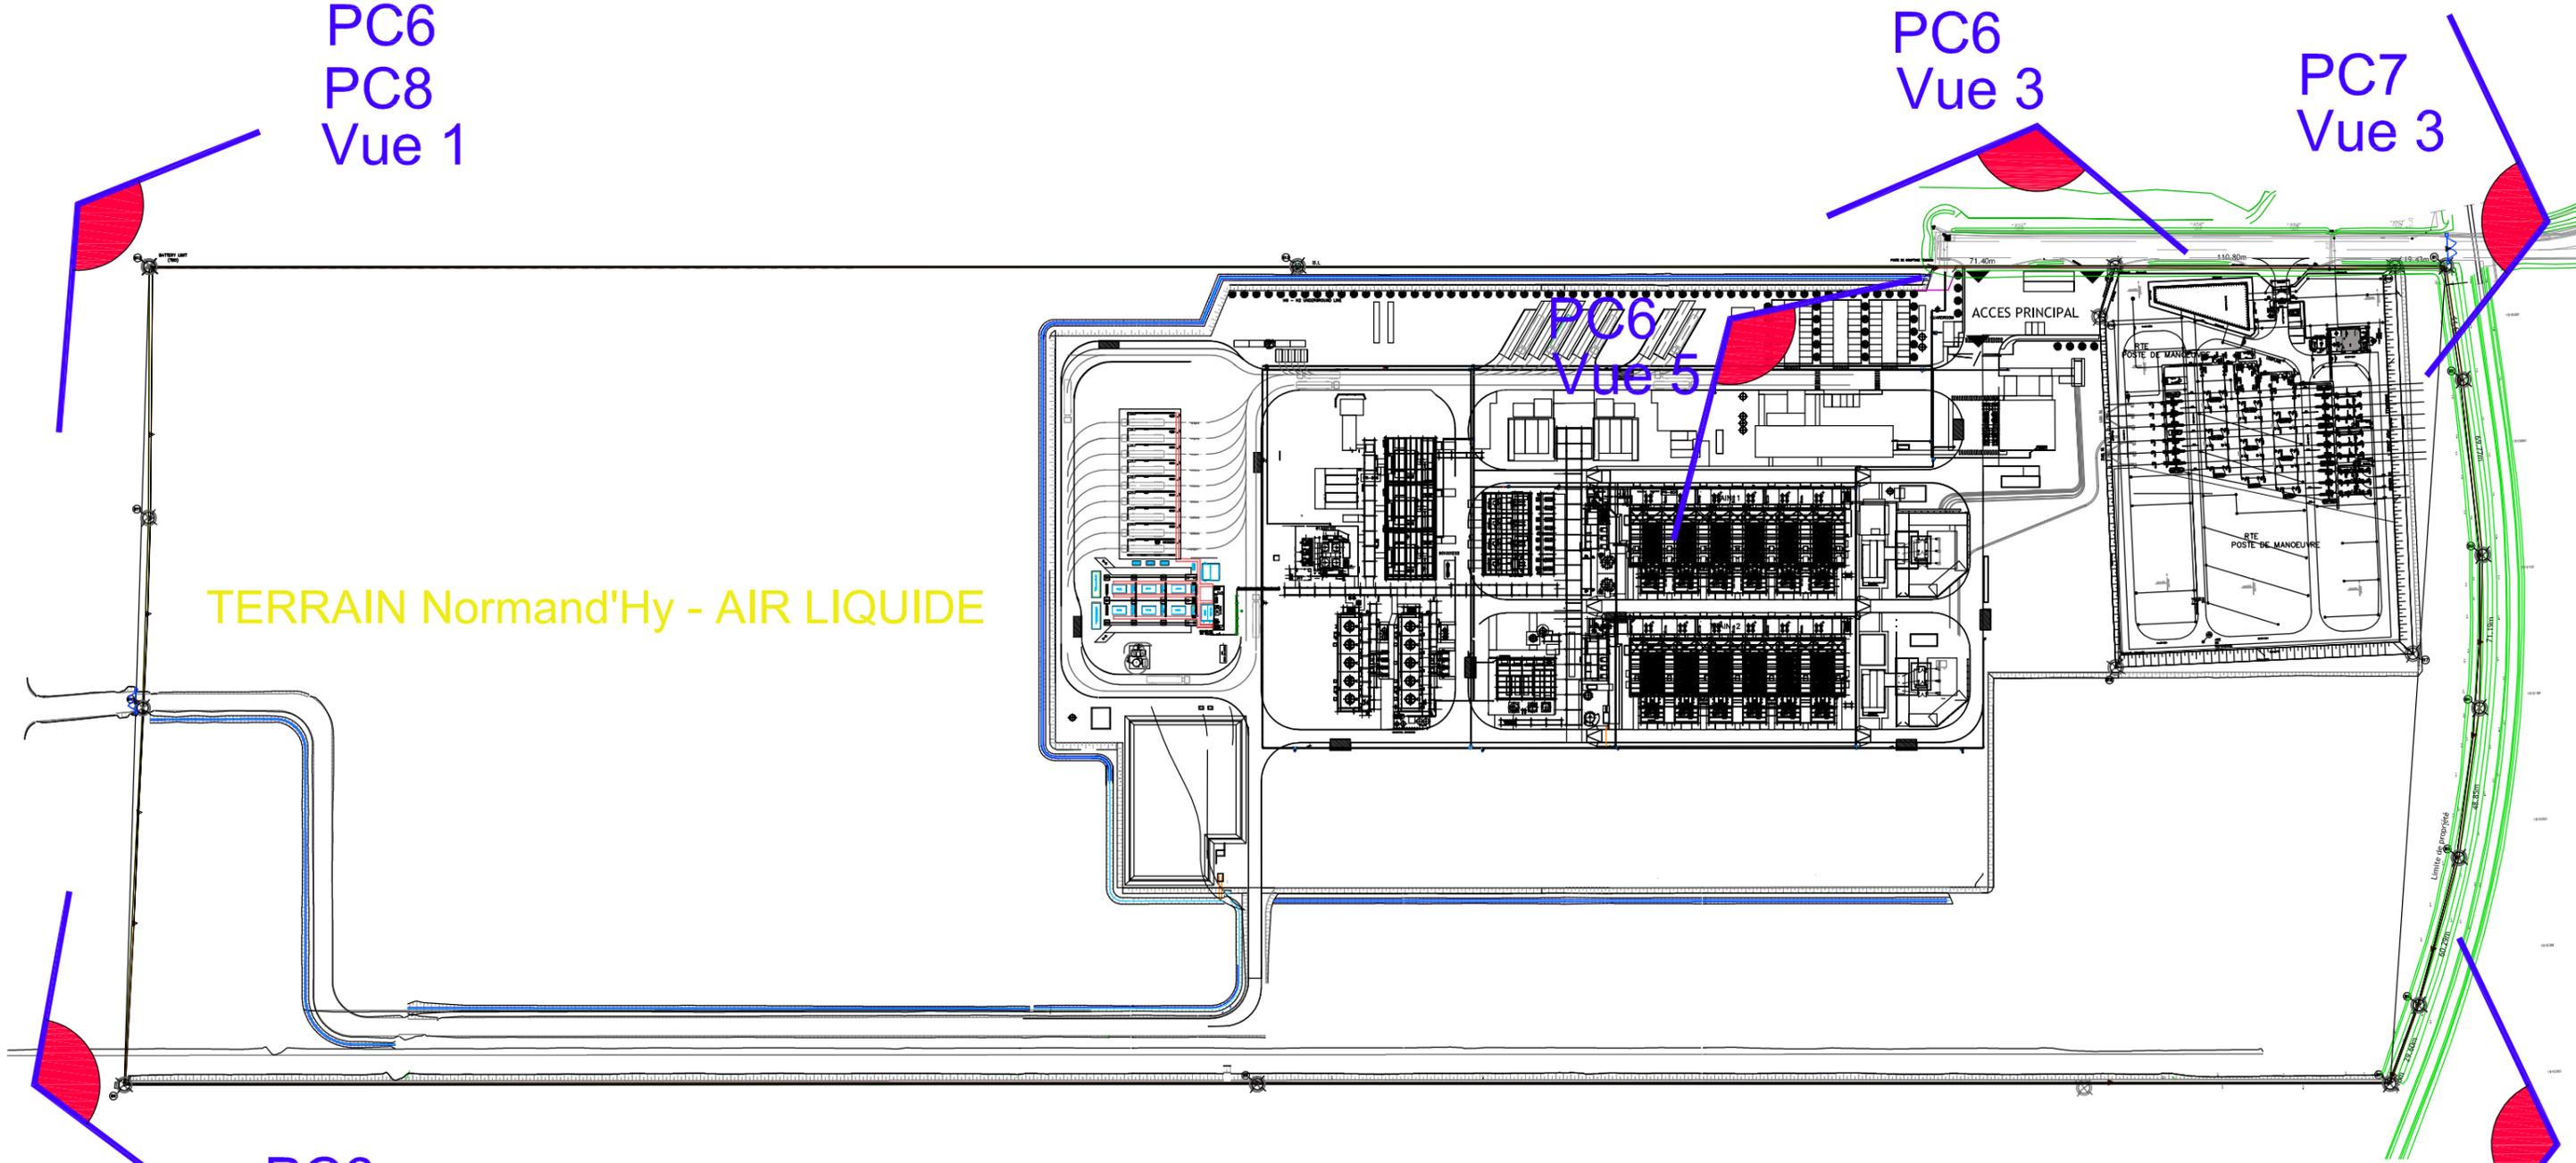



PERSPECTIVE D'INSERTION PC6 VUE 1



PERSPECTIVE D'INSERTION PC6 VUE 2



PERSPECTIVE D'INSERTION PC6 VUE 3

ataub
architectes



PERSPECTIVE D'INSERTION PC6 VUE 4

ataub
architectes



PERSPECTIVE D'INSERTION PC6 VUE 5

ataub
architectes



AXONOMETRIE SUD PC6



AXONOMETRIE SUD OUEST PC6



VUE NORD OUEST PC7 (3)



VUE NORD EST PC7 (4)

TERRAIN DANS L'ENVIRONNEMENT PROCHE PC7



VUE SUD OUEST PC8 (1)



VUE SUD EST PC8 (2)

TERRAIN DANS LE PAYSAGE LOINTAIN PC8