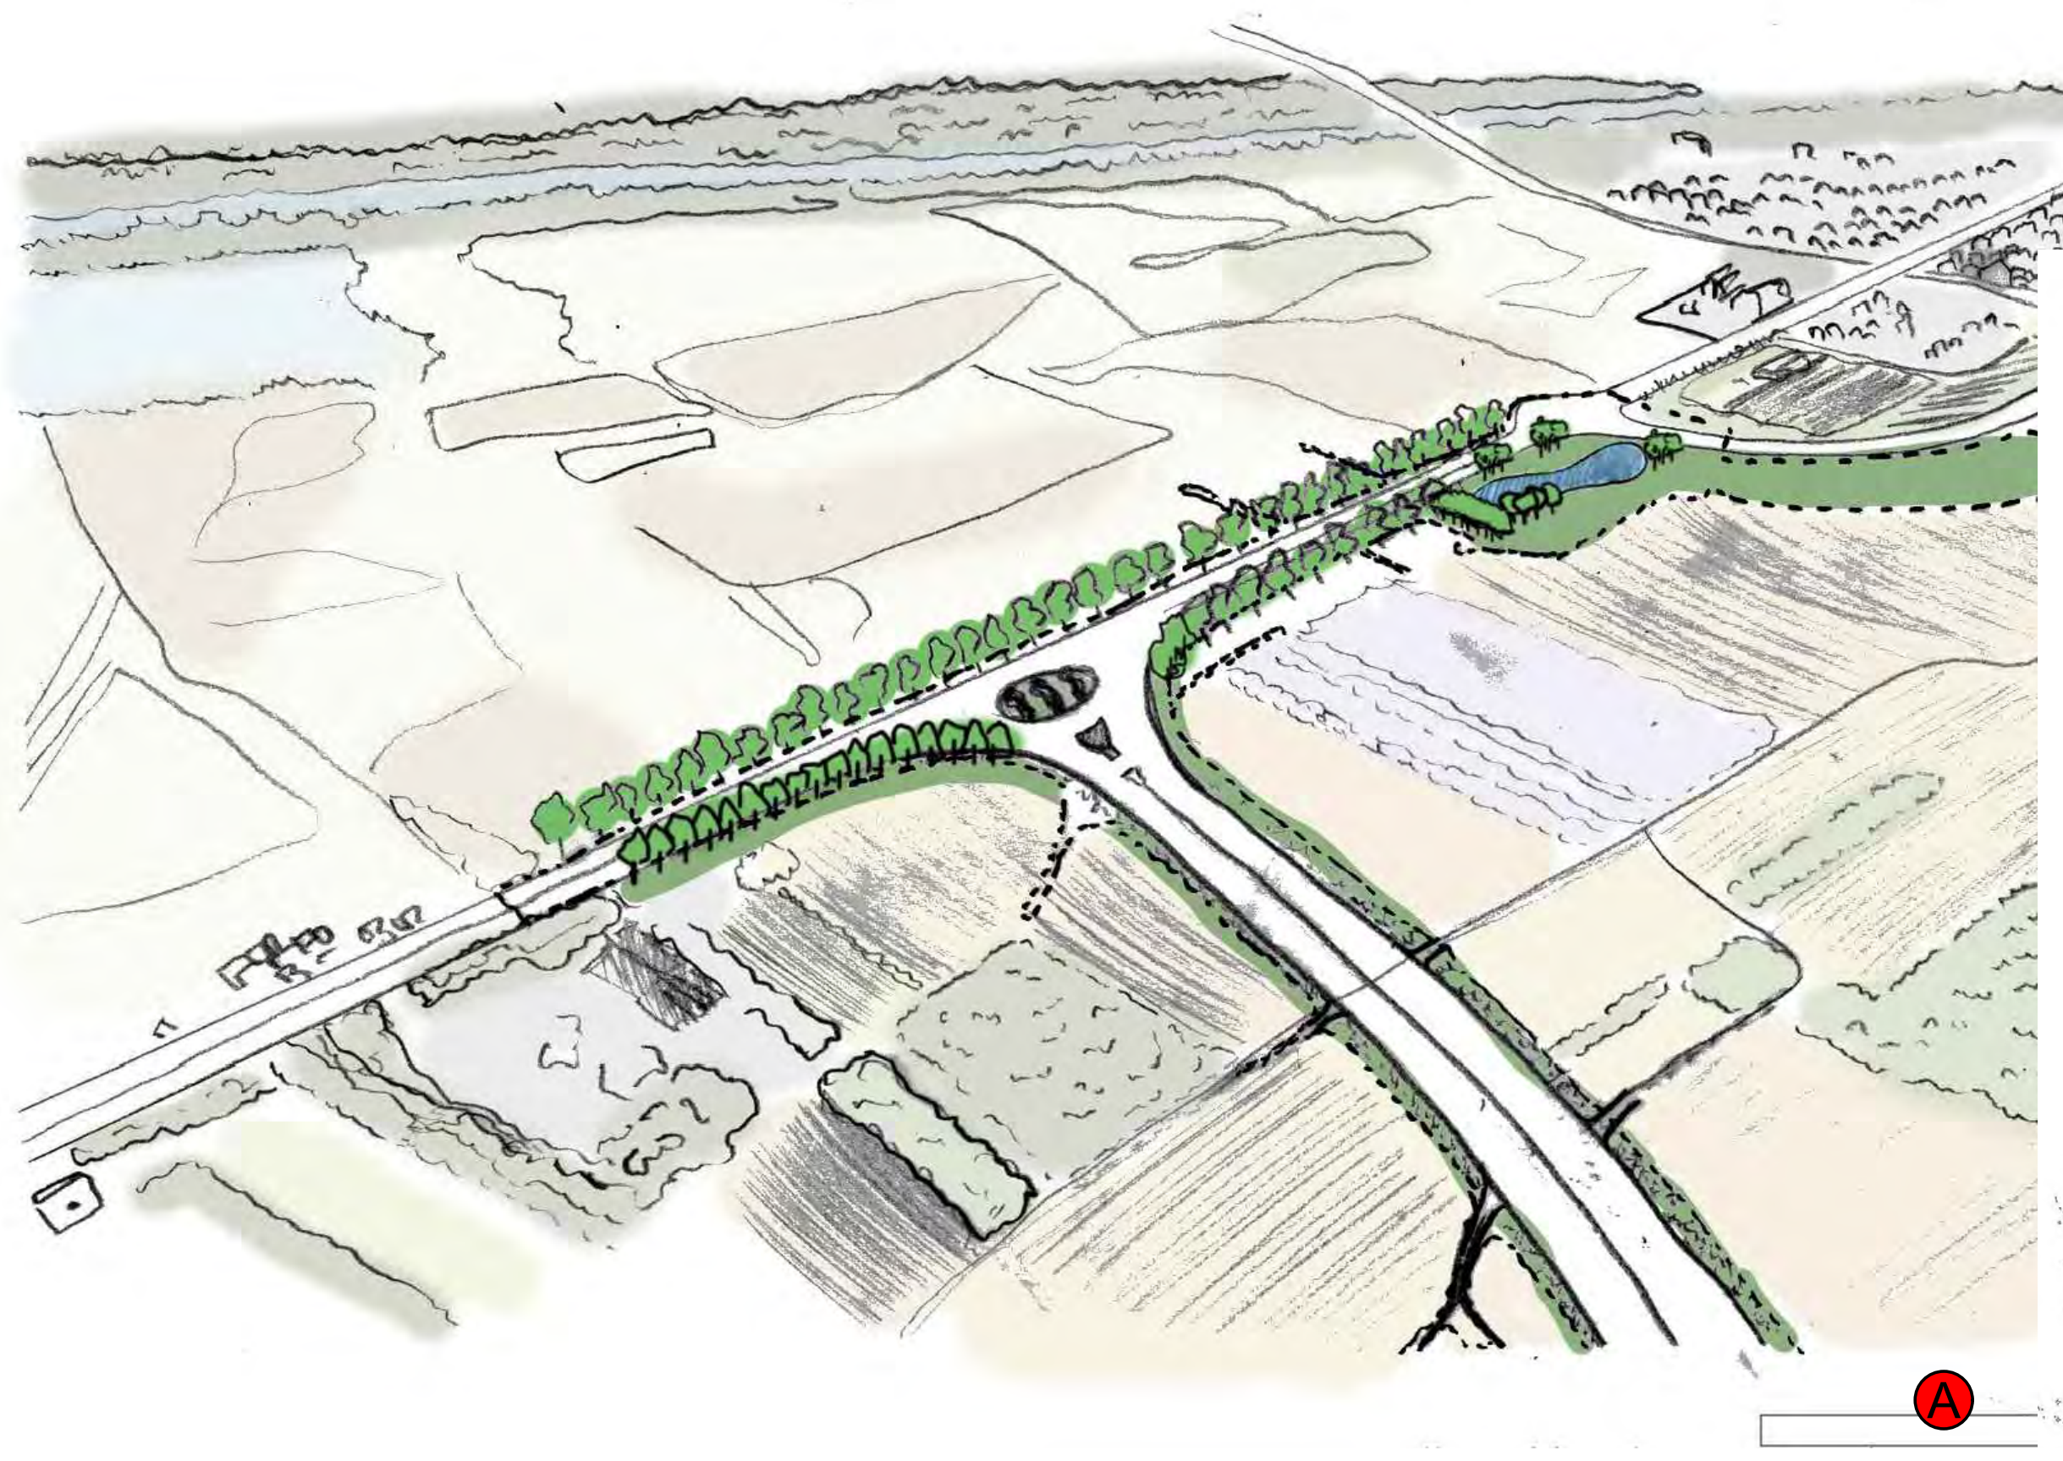

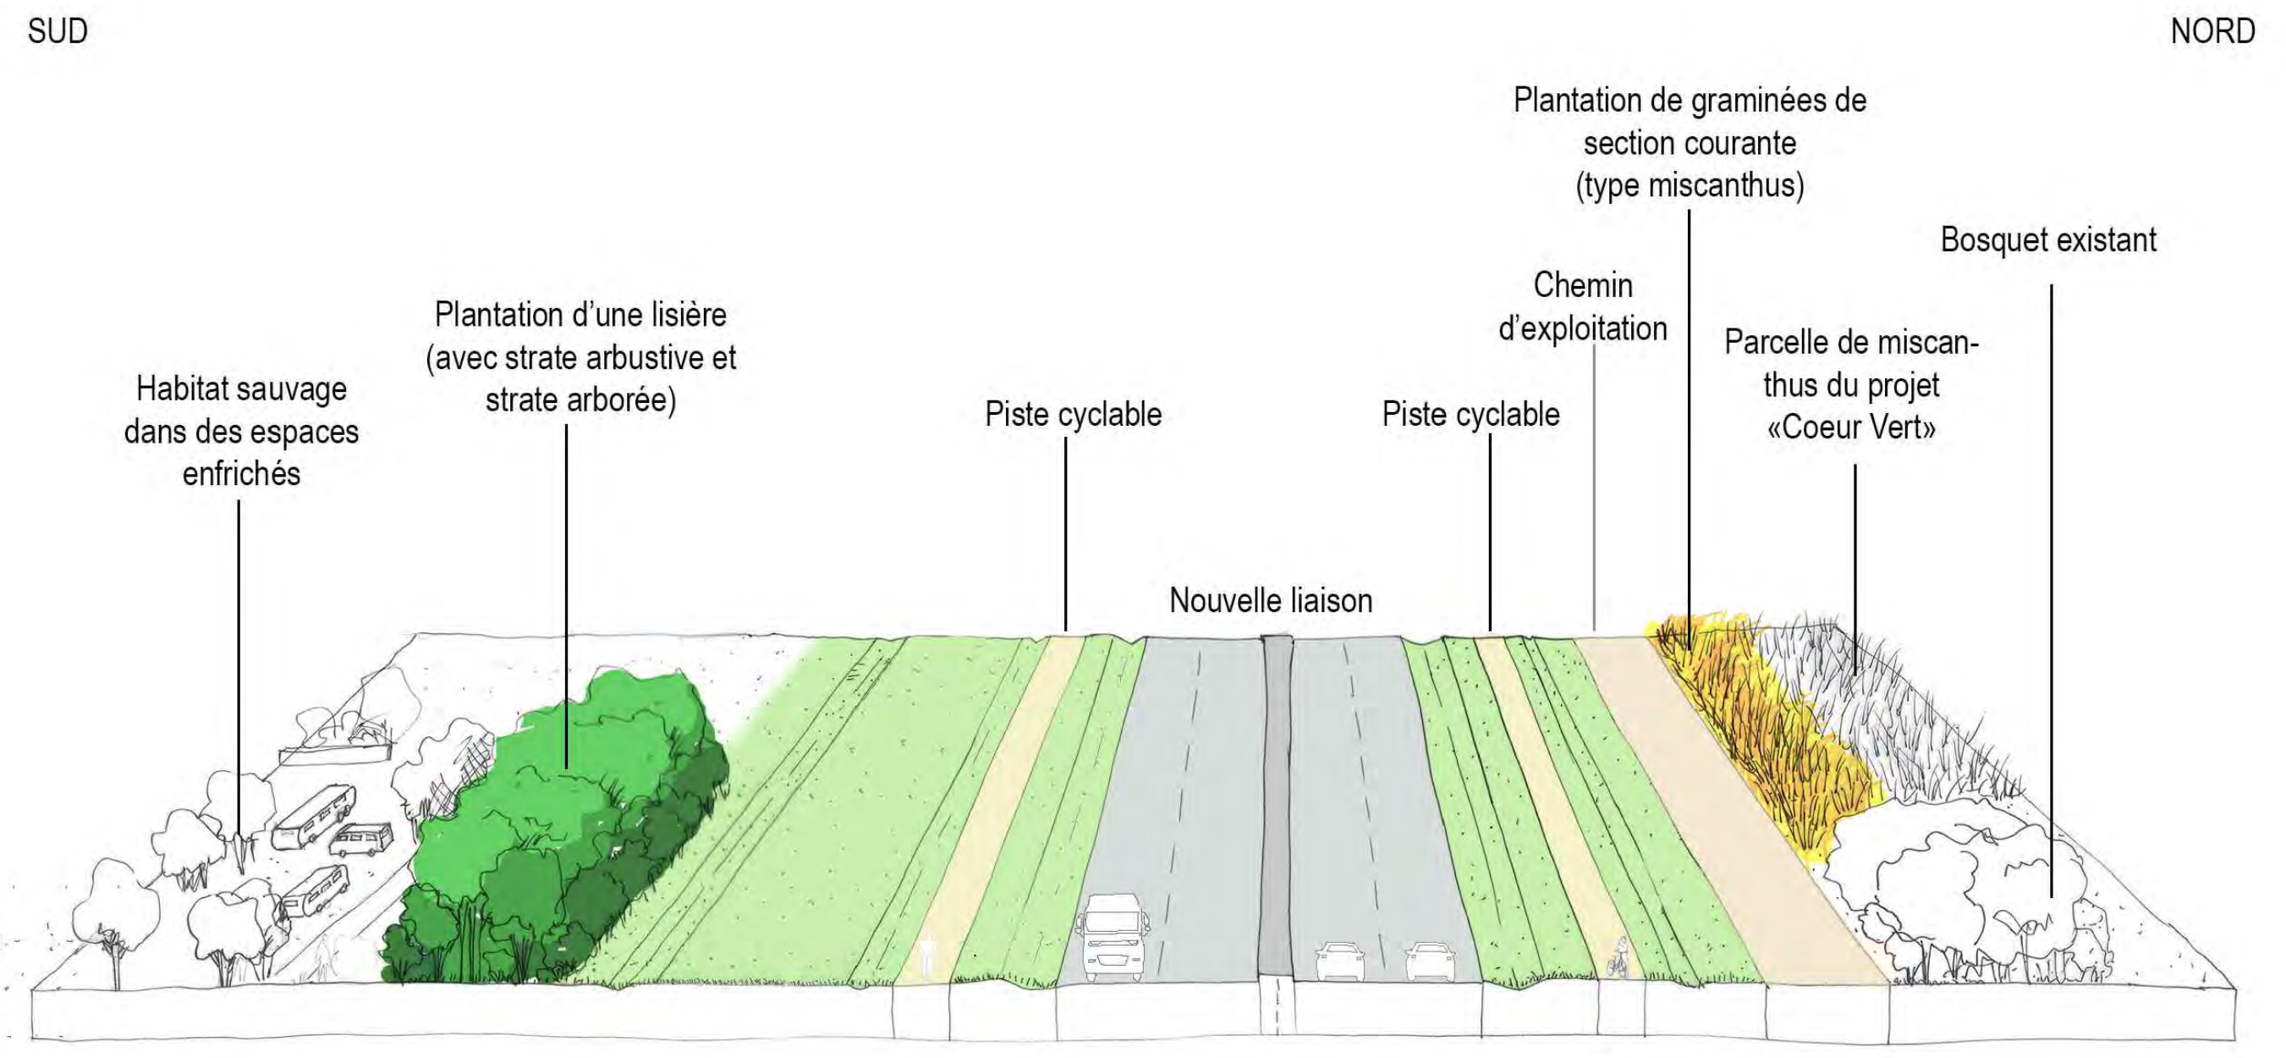
SUD
NORD
Habitat sauvage dans des espaces enfrichés
Plantation d'une lisière (avec strate arbustive et strate arborée)
Piste cyclable
Nouvelle liaison
Piste cyclable
Chemin d'exploitation
Plantation de graminées de section courante (type miscanthus)
Parcelle de miscanthus du projet «Coeur Vert»
Bosquet existant
B

Nouvelle liaison sur la section RD22 - RD190

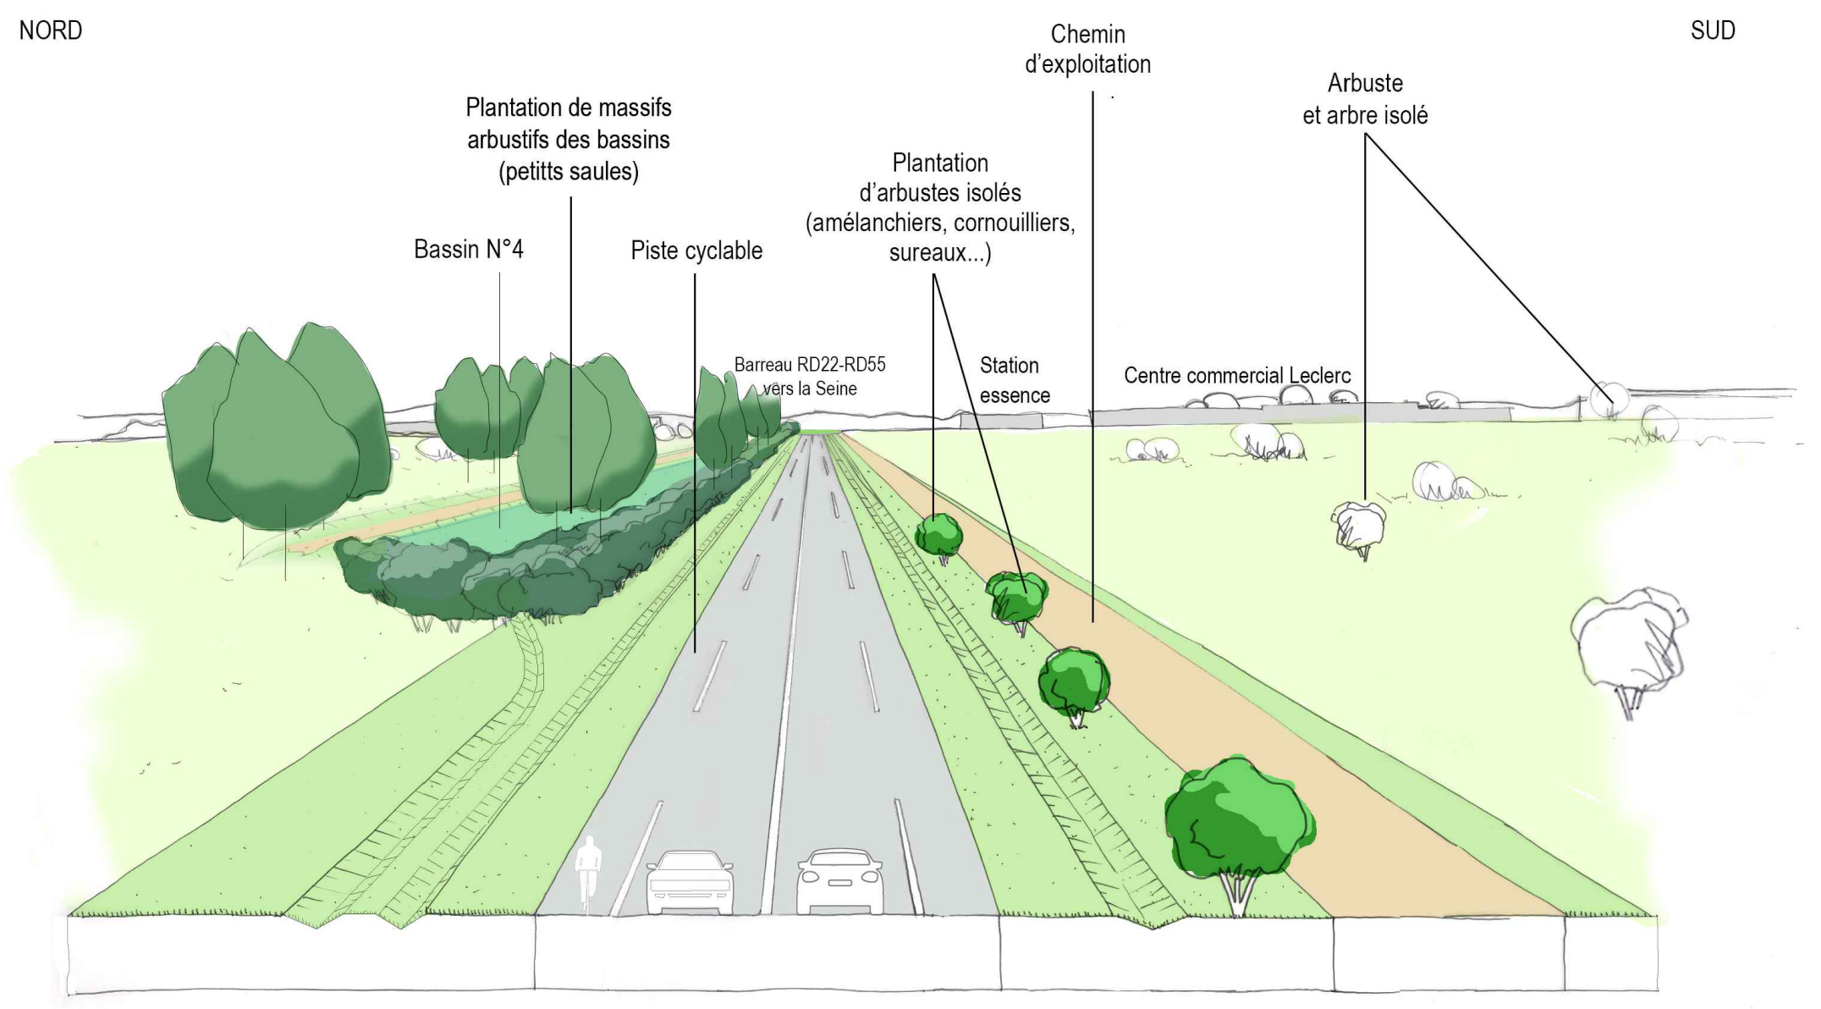
NORD
SUD
Bassin N°4
Plantation de massifs arbustifs des bassins (petits saules)
Piste cyclable
Barreau RD22-RD55 vers la Seine
Plantation d'arbustes isolés (amélanchiers, cornouilliers, sureaux...)
Station essence
Chemin d'exploitation
Centre commercial Leclerc
Arbuste et arbre isolé
C

Barreau RD22-RD55 (section 5), vue vers la Seine

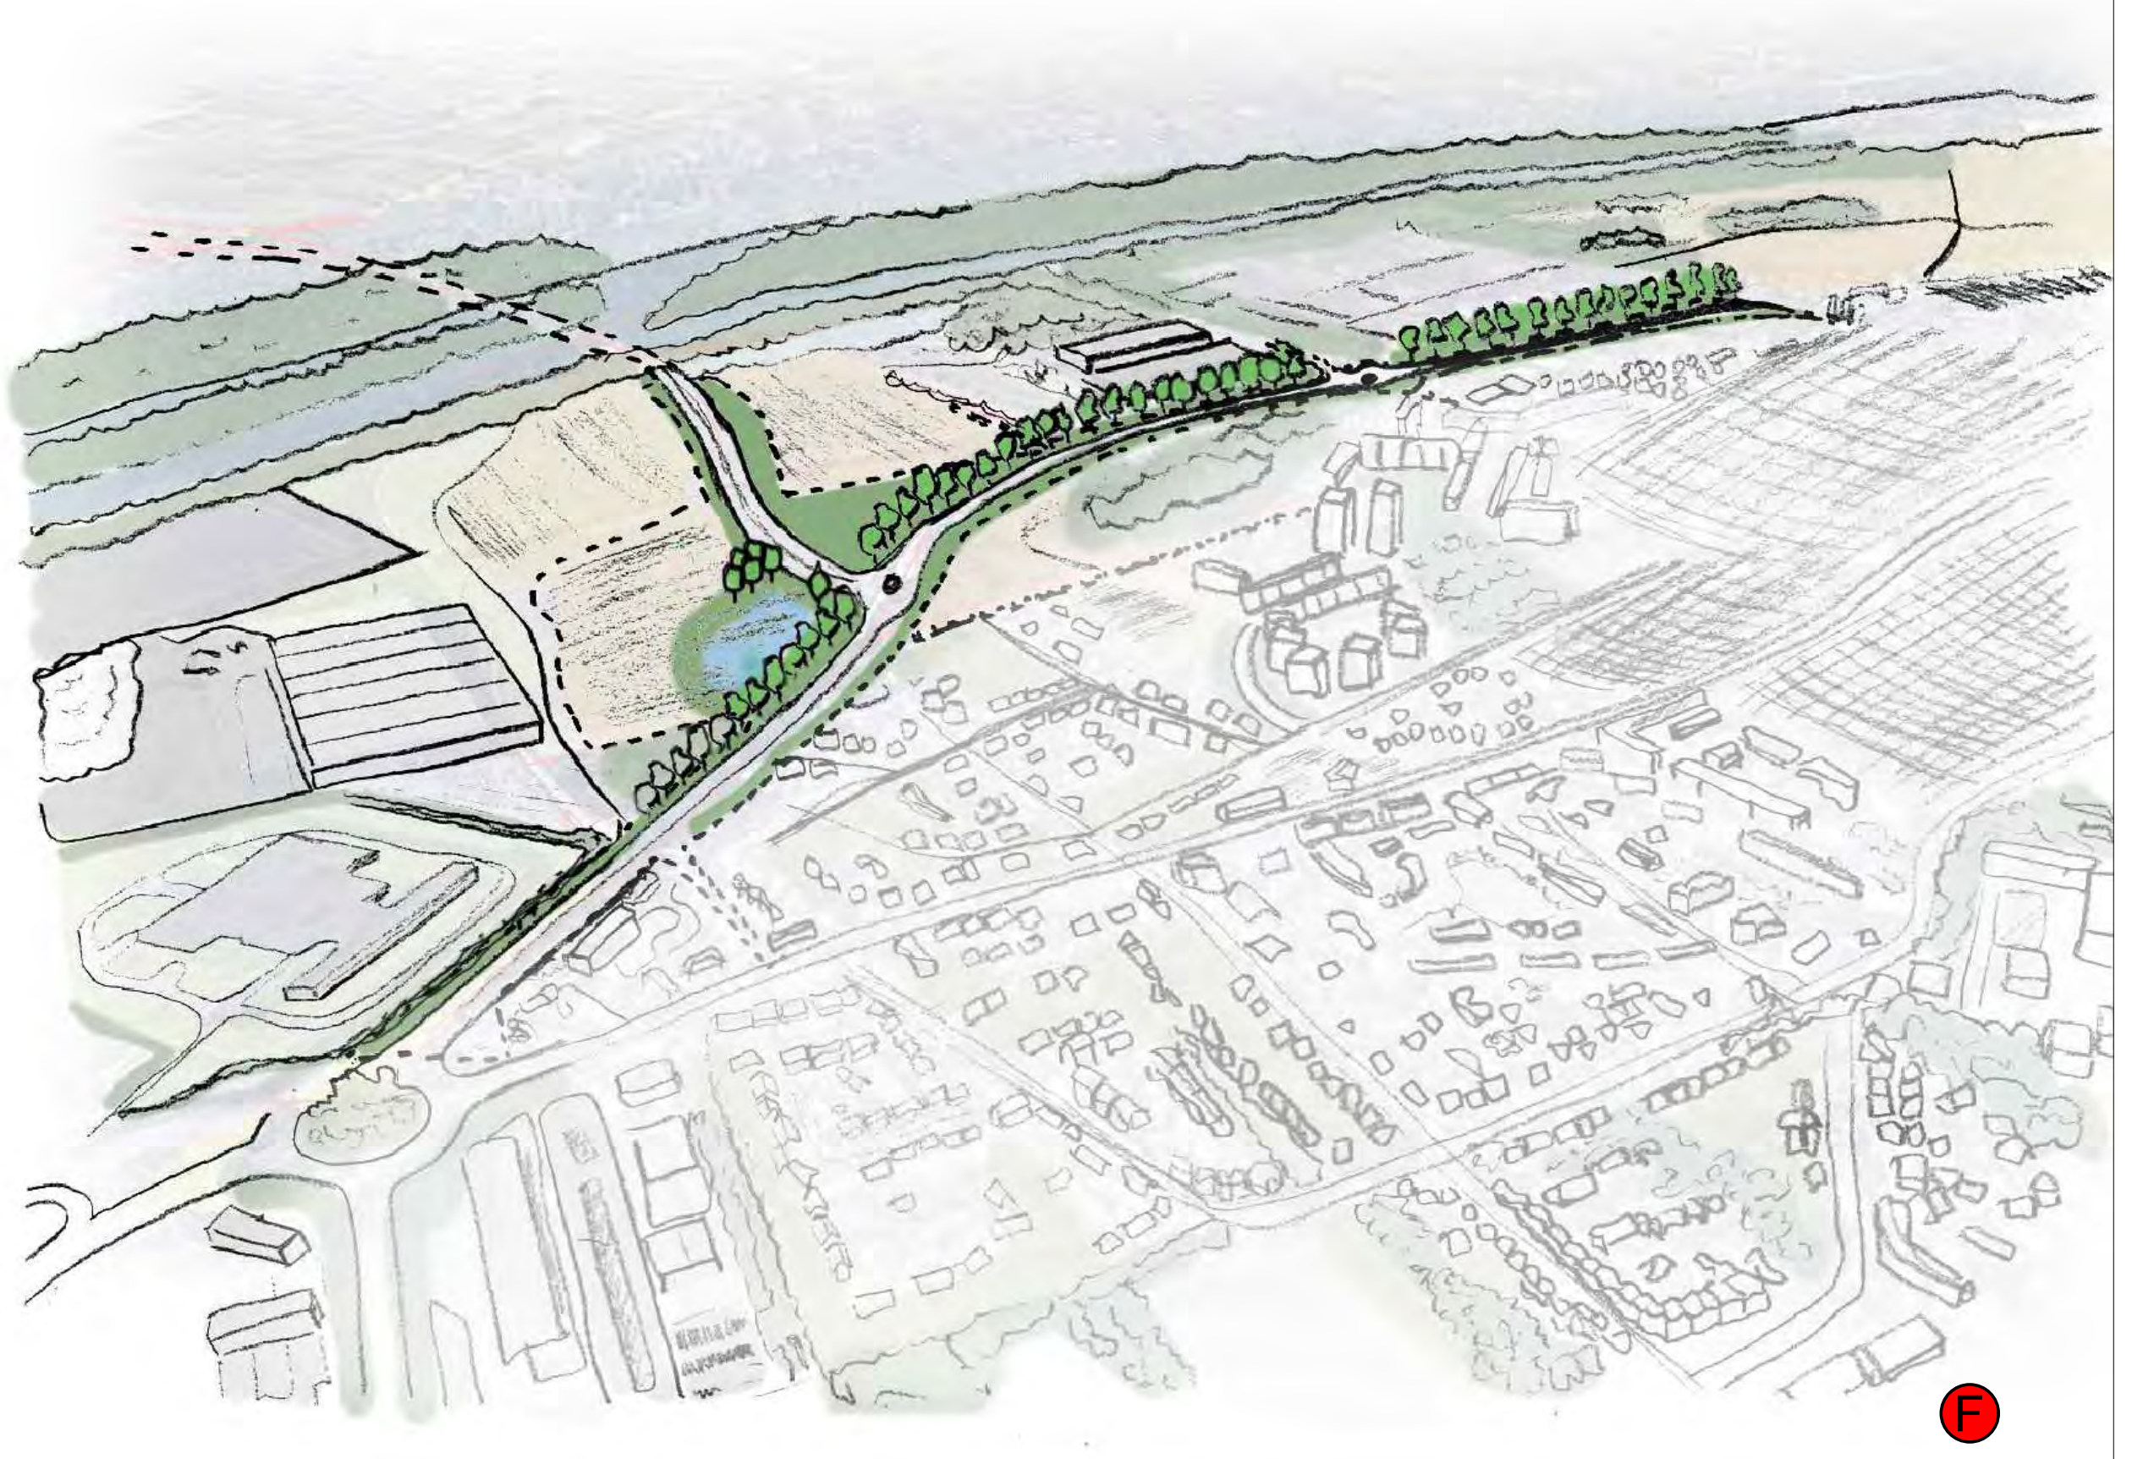

A
B
C
D
G10
Bassin N°1
SC1
G1
SC1 Sud
RD190
Pissefontaine
SC2
RD22
G2
RD55
Bassin N°2
SC3
Viaduc
SC5 Nord
G22
Bassin N°4
G55
SC5 rd55
RD22
RD55
G30
RD30
SC4 Nord
G31
SC4 Centre
G3
Bassin N°3
SC4 Sud
RD30
G32

Légende :

- ▨ Arbres de verger
- ▨ Strates hautes et boisements existants à conforter
- ▨ Lisières arbustives et boisements existants à conforter
- ▨ Massifs arbustifs des bassins
- ▨ Couvre-sols
- ▨ Graminées (SC)
- ▨ Graminées et vivaces type 1(giratoires)
- ▨ Graminées et vivaces type 2(giratoires)
- ▨ Plantes grimpantes sur écrans accoustiques
- ▨ Enherbement standard
- ▨ Enherbement de la rigole
- ● Arbre projeté
- ● Arbustes isolés + fosse de plantation 2m3

MAÎTRE D'OUVRAGE

Yvelines
Le Département

DIRECTION GENERALE DES SERVICES
DIRECTION DE LA COMMANDE PUBLIQUE UNIFIEE
DIRECTION DES MOBILITES
SOUS-DIRECTION DE LA MAITRISE D'OUVRAGE

OPERATION :

ACHERES
Boucle de Chanteloup - Liaison routière RD 30 - RD 190
Construction de la liaison et du pont

DOSSIER PROJET

Vue en plan générale
-
-

Emetteur	Mission	Thème	Type	**Ouvrage**	Numéro	Indice
ING	PRO	TRA	PL	ENS-	1002	C

Echelle (s) : 1/2500

INGÉROP Inventons demain
STRATES architecture ouvrages d'art
Outside Architectes Paysagistes