

## PROJET D'AMENAGEMENT DE L'ILOT « Gabriel Péri »



### DOSSIER D'ENQUETES CONJOINTES DUP ET PARCELLAIRE

Sous-dossier déclaration d'utilité publique

Pièce 3 : Plan de situation


Ensemble, participons à l'aménagement du territoire

*Ing*ESPACES




Urbanisme, Environnement, Déplacements



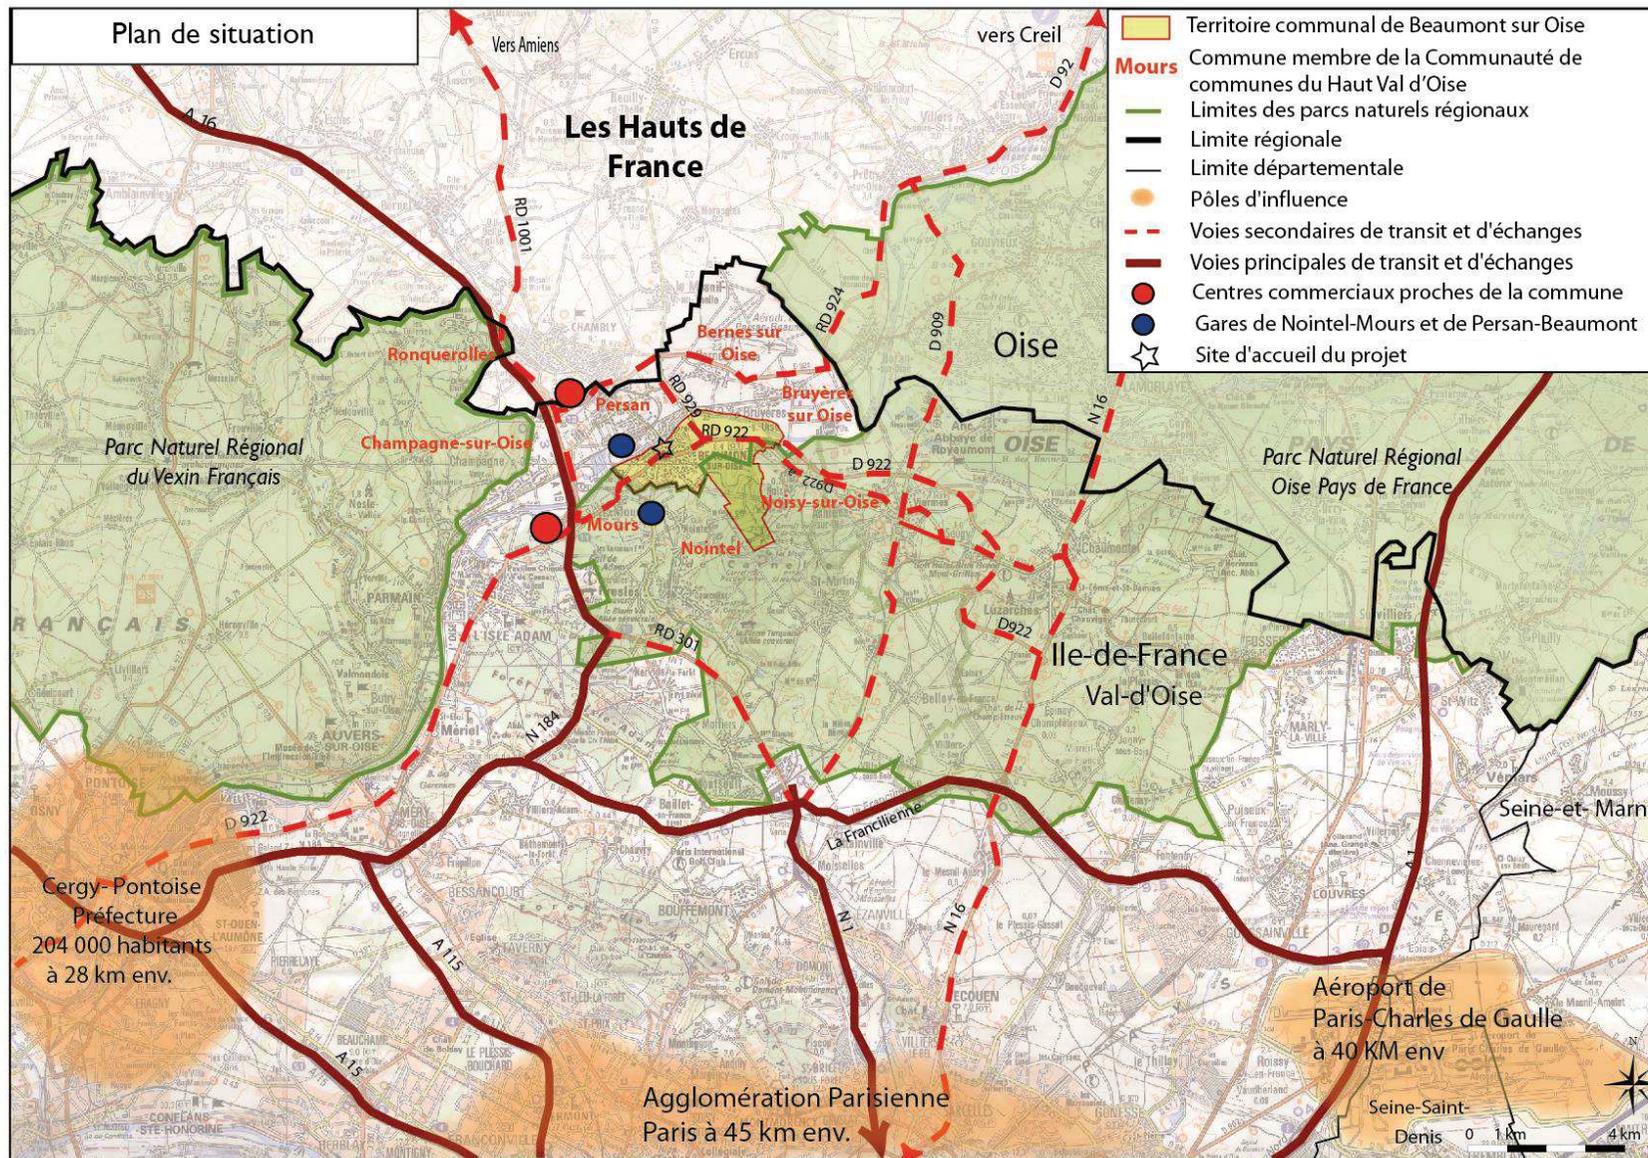

Localisation de l'opération

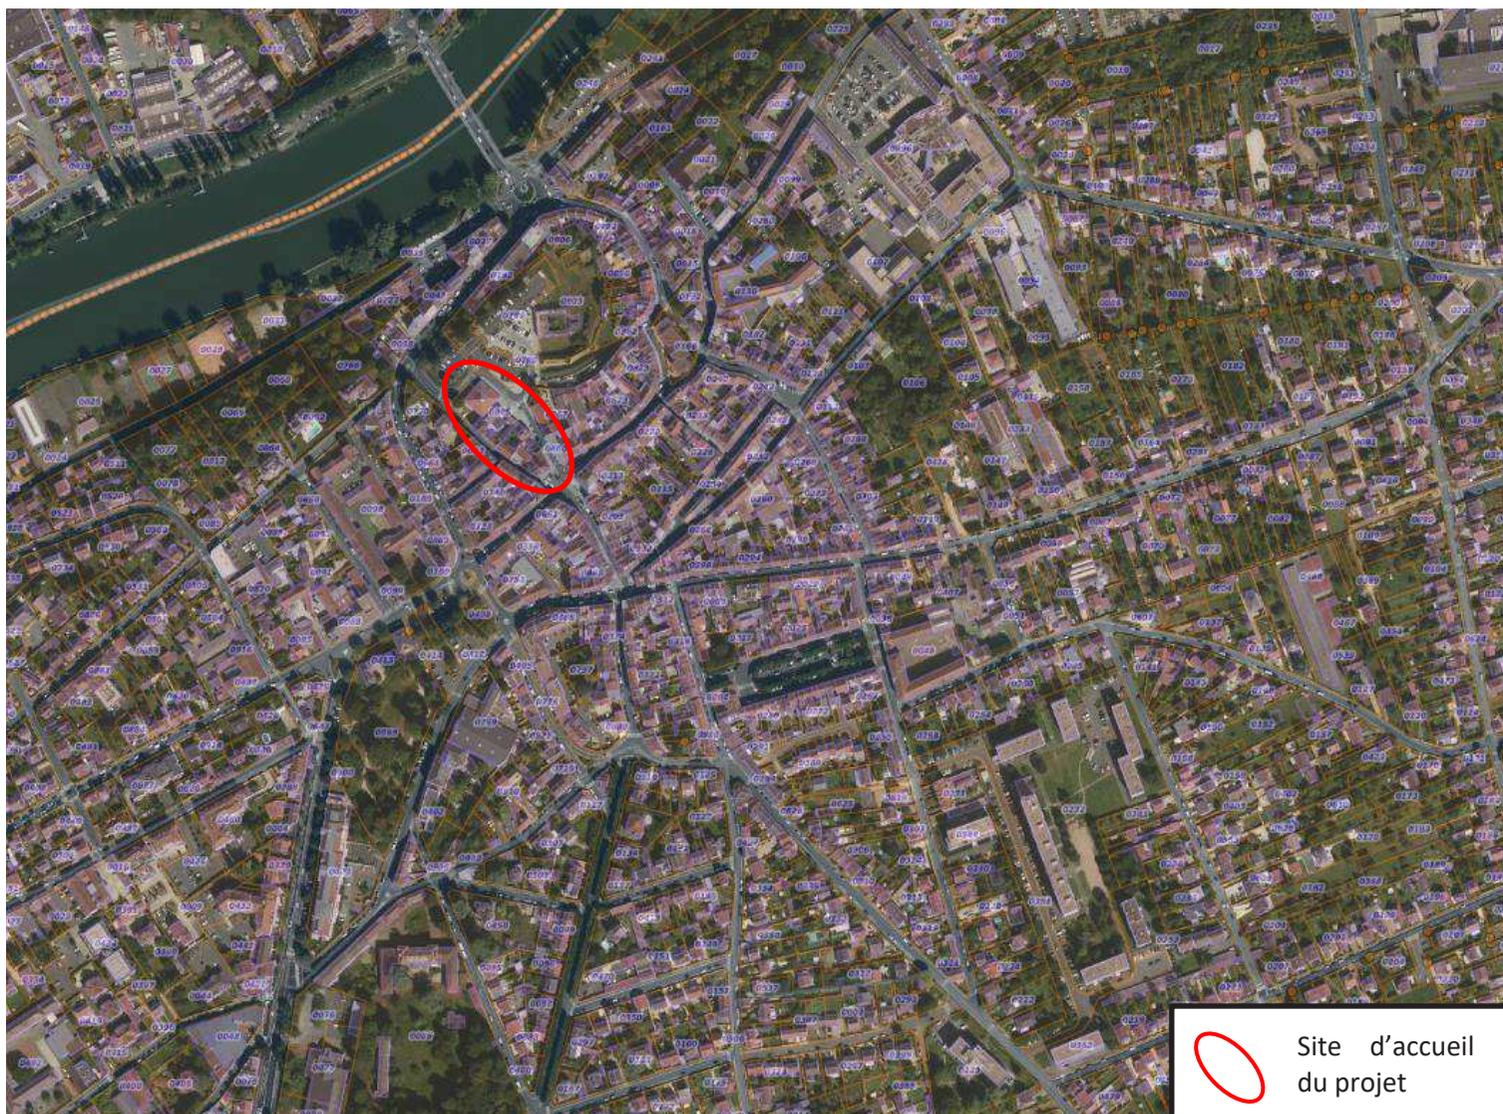



 Ilot « Gabriel Péri »



**Légende**

- Application graphique du parcellaire cadastral (limite non garantie)
- Périmètre de la D.U.P.
- Section cadastrale
- Lieu-dit
- Propriété acquise par l'EPFIF
- 1 Numéro à l'état parcellaire

Date	18/11/2024
Version	C
Echelle	1/500