

Département de Seine et Marne
Commune de Fromont (captage)
Commune d'Orville
Commune de Burcy
Commune de Desmonts

PLAN DE SITUATION - PERIMETRE DE PROTECTION ELOIGNEE


Echelle : 1 / 20 000



GEOMEXPERT S.A.S.
Géomètres Experts Associés

27 rue des Hauteurs du Loing
77140 NEMOURS
Téléphone : 01.64.28.02.63

Dossier : N08020.0
Etabli le : 07/07/2021

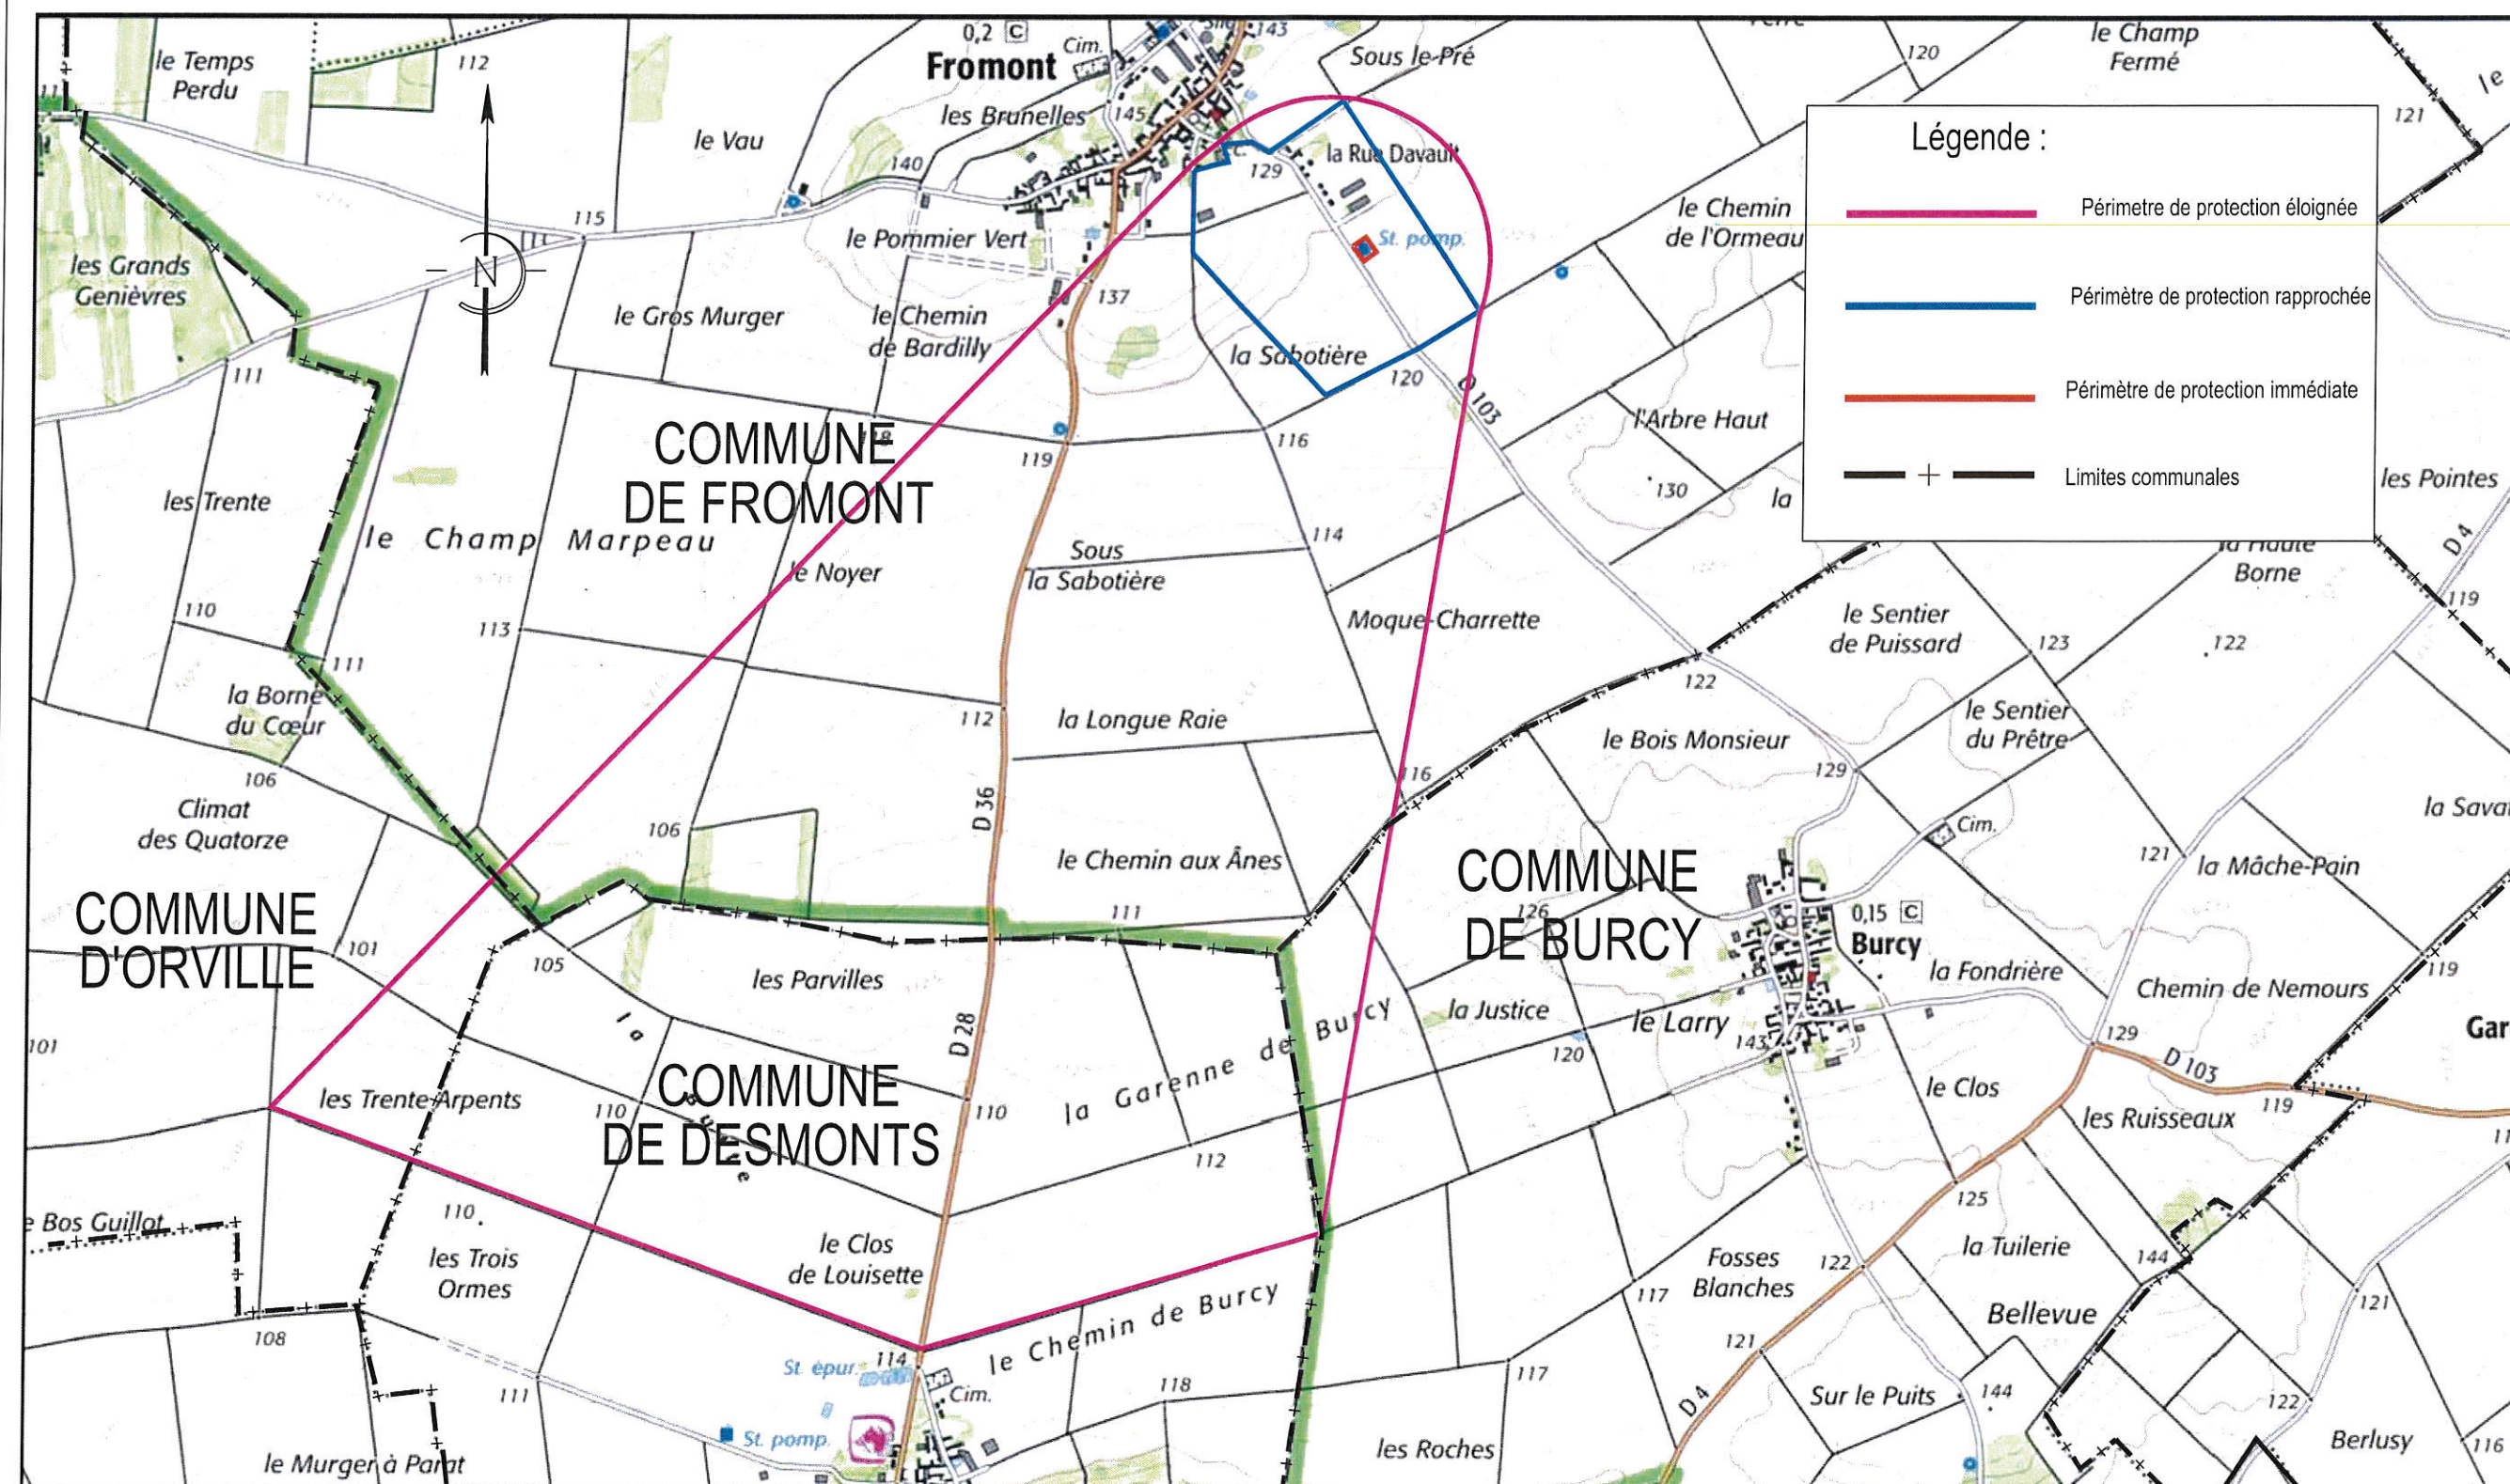

Fond de plan d'après carte IGN