

# Plans réglementaires du projet de parc éolien des Grandes Brandes (PJ N°1 et 48)

Novembre 2024

Plan 1/25000

DEMANDE D'AUTORISATION ENVIRONNEMENTALE

Département : Vienne (86)

Commune : Coulombiers



Tome 9.1 du Dossier de Demande  
d'Autorisation Environnementale





NEOEN

NEOEN SA

22 rue Bayard  
75008 Paris

Département de la Vienne  
Commune de Coulombiers

PARC EOLIEN DES  
GRANDES BRANDES

PLAN  
DE LOCALISATION

IMPLANTATION

Légende

- Renforcement route existante
- Piste sur chemin existant
- Piste à créer en plein champs
- Virage - pan coupé provisoire
- Survol pales dans virage
- Socle fondation
- Remblai fondation
- Plateforme de grutage
- Plateforme d'exploitation
- Emprise stockage pales
- Emprise montage flèche
- Plateforme PDL
- Reseau inter-éolien

Ingenierie de Construction :




Echelle : 1/25000

Format : A3

Date : 04/10/2024

Projet :

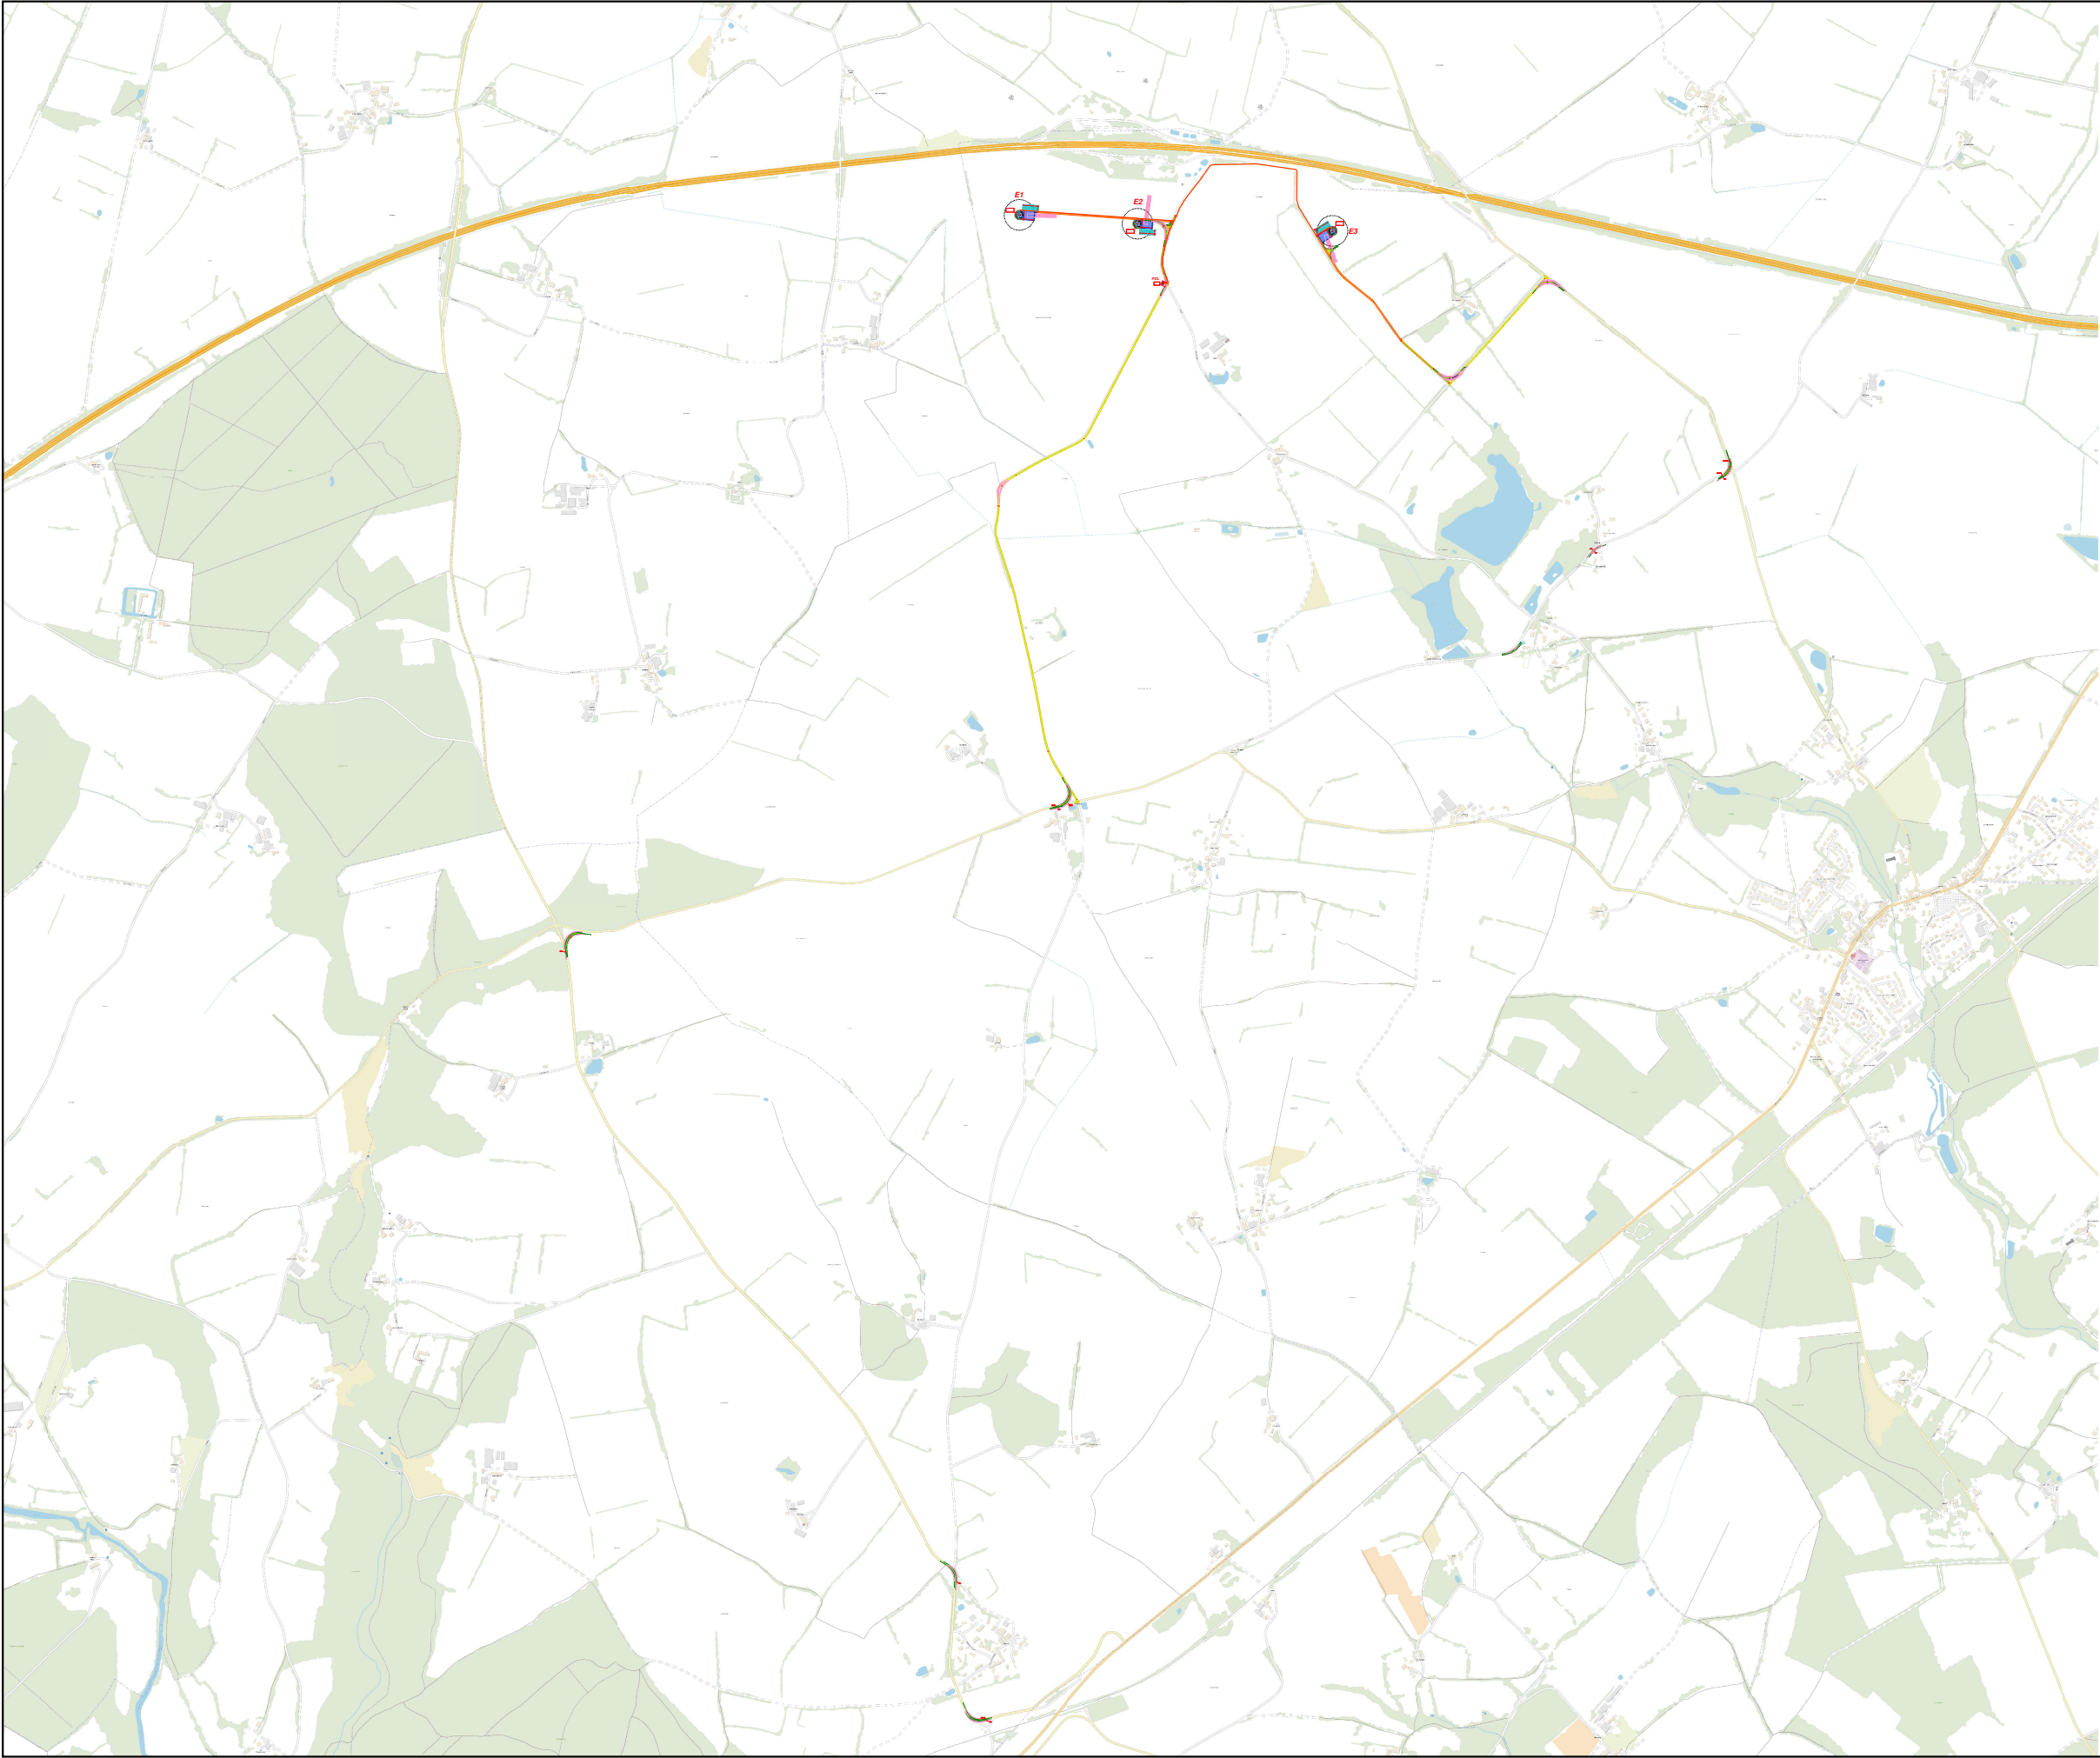

NEOEN

NEOEN SA

22 Rue Bayard  
75008 Paris

Département de la Vienne  
Commune de Coulombiers

PARC EOLIEN DES  
GRANDES BRANDES

PLAN  
DE LOCALISATION

IMPLANTATION

Légende

- Renforcement route existante
- Piste sur chemin existant
- Piste à créer en plein champs
- Virage - pan coupé provisoire
- Survол pales dans virage
- Socle fondation
- Remblai fondation
- Plateforme de grutage
- Plateforme d'exploitation
- Emprise stockage pales
- Emprise montage flèche
- Plateforme PDL
- Reseau inter-éolien

Ingenierie de Construction :



Echelle : 1/25000

Format : A3

Date : 04/10/2024

Projet :