

Plans réglementaires du projet de parc éolien des Grandes Brandes (PJ N°1 et 48)

Novembre 2024

Élément graphique, carte ou plan

DEMANDE D'AUTORISATION ENVIRONNEMENTALE

Département : Vienne (86)

Commune : Coulombiers



**Tome 9.2 du Dossier de Demande
d'Autorisation Environnementale**



NEOEN

NEOEN SA

22 rue Bayard
75008 Paris

Département de la Vienne
Commune de Coulombiers

PARC EOLIEN DES
GRANDES BRANDES

EOLIENNE
E1

IMPLANTATION

Légende

- Renforcement route existante
- Piste sur chemin existant
- Piste à créer en plein champs
- Virage - pan coupé provisoire
- Survol pales dans virage
- Socle fondation
- Remblai fondation
- Plateforme de grutage
- Plateforme d'exploitation
- Emprise stockage pales
- Emprise montage flèche
- Plateforme PDL
- Reseau inter-éolien

Ingenierie de Construction :



Echelle : 1/1000

Format : A3

Date : 04/10/2024

Projet :

PARC EOLIEN DES
GRANDES BRANDES

EOLIENNE
E1

IMPLANTATION

Légende

- Renforcement route existante
- Piste sur chemin existant
- Piste à créer en plein champs
- Virage - pan coupé provisoire
- Survol pales dans virage
- Socle fondation
- Remblai fondation
- Plateforme de grutage
- Plateforme d'exploitation
- Emprise stockage pales
- Emprise montage flèche
- Plateforme PDL
- Reseau inter-éolien

Ingenierie de Construction :




Echelle : 1/1000

Format : A3

Date : 04/10/2024

Projet :

E1

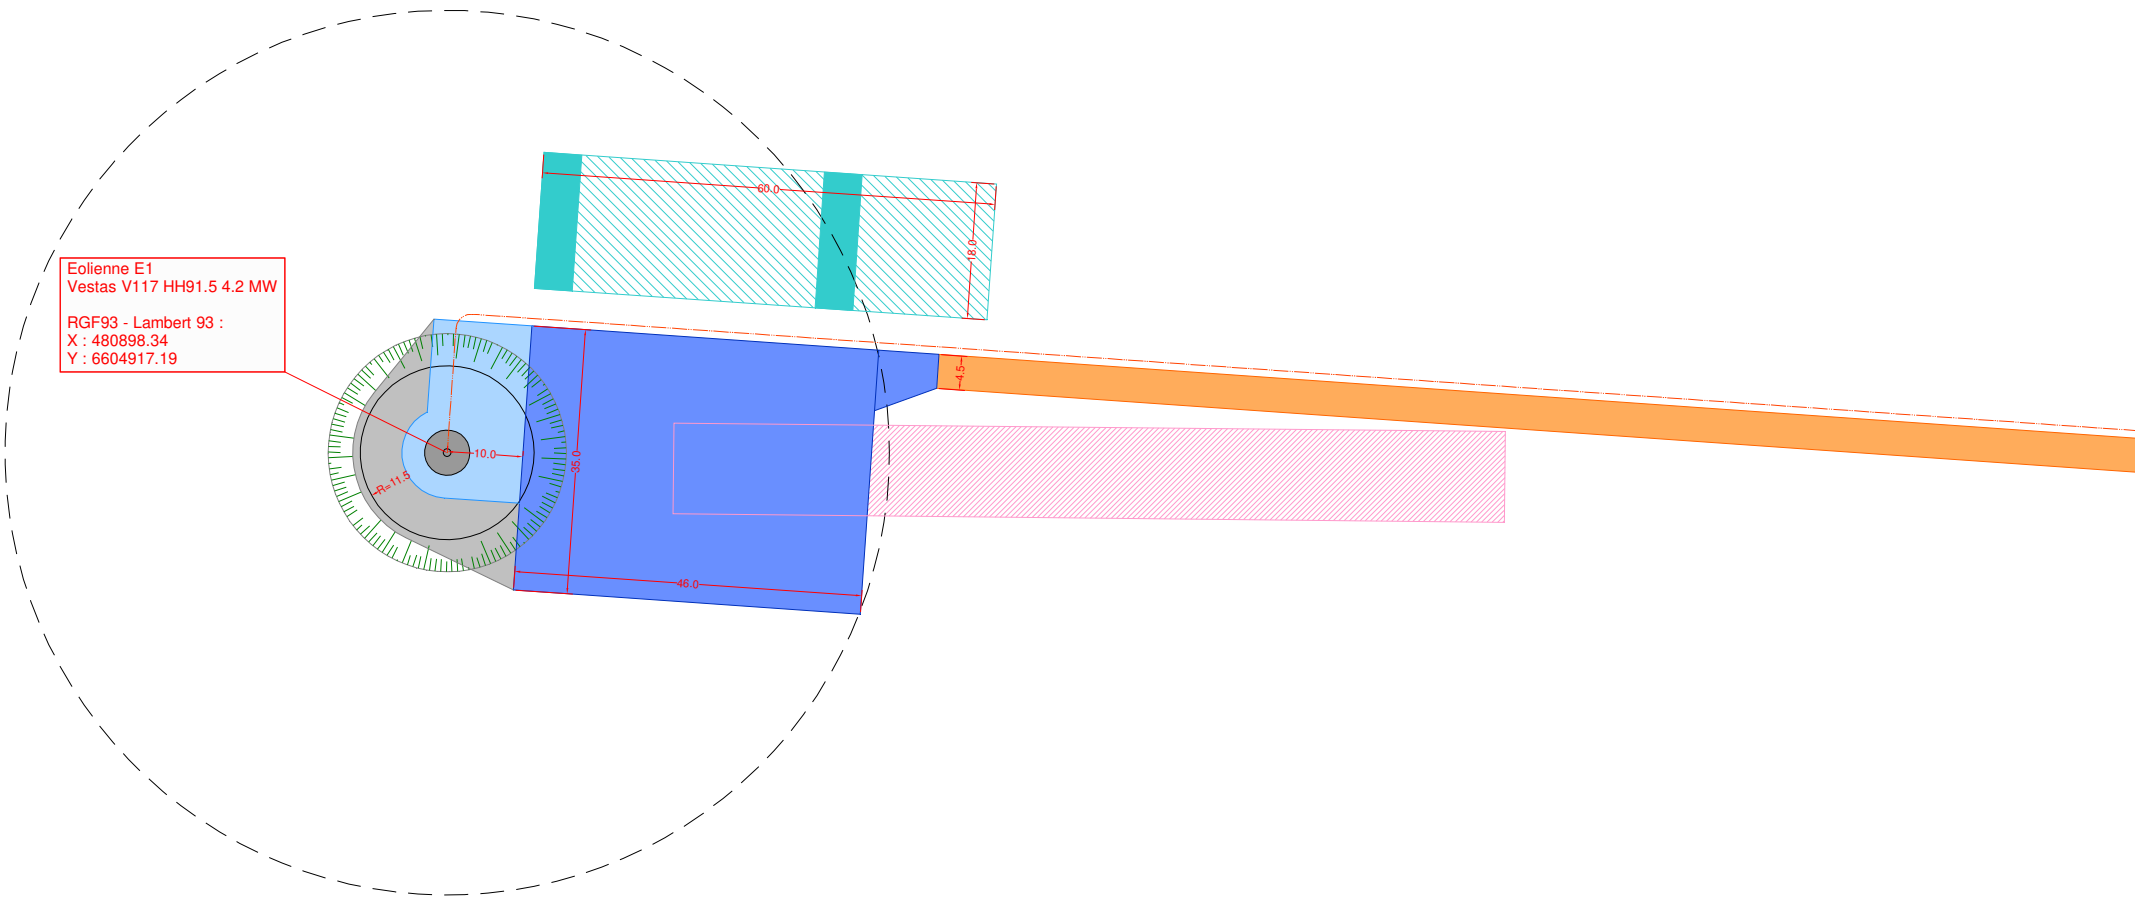

LA GRANDE PLAINE

E2

391

385

4.5

30.0

45.0

10.0

11.5

Eolienne E2
Vestas V117 HH91.5 4.2 MW
RGF93 - Lambert 93 :
X : 481347.38
Y : 6604883.80

4.5

4.5

4.5

LA GRANDE PLAINE

E2

391

385

4.5

30.0

45.0

10.0

11.5

Eolienne E2
Vestas V117 HH91.5 4.2 MW
RGF93 - Lambert 93 :
X : 481347.38
Y : 6604883.80

4.5

4.5

4.5

LA GRANDE PLAINE

E2

391

385

4.5

30.0

45.0

10.0

11.5


Eolienne E2
Vestas V117 HH91.5 4.2 MW
RGF93 - Lambert 93 :
X : 481347.38
Y : 6604883.80

4.5

4.5

4.5

Projet :

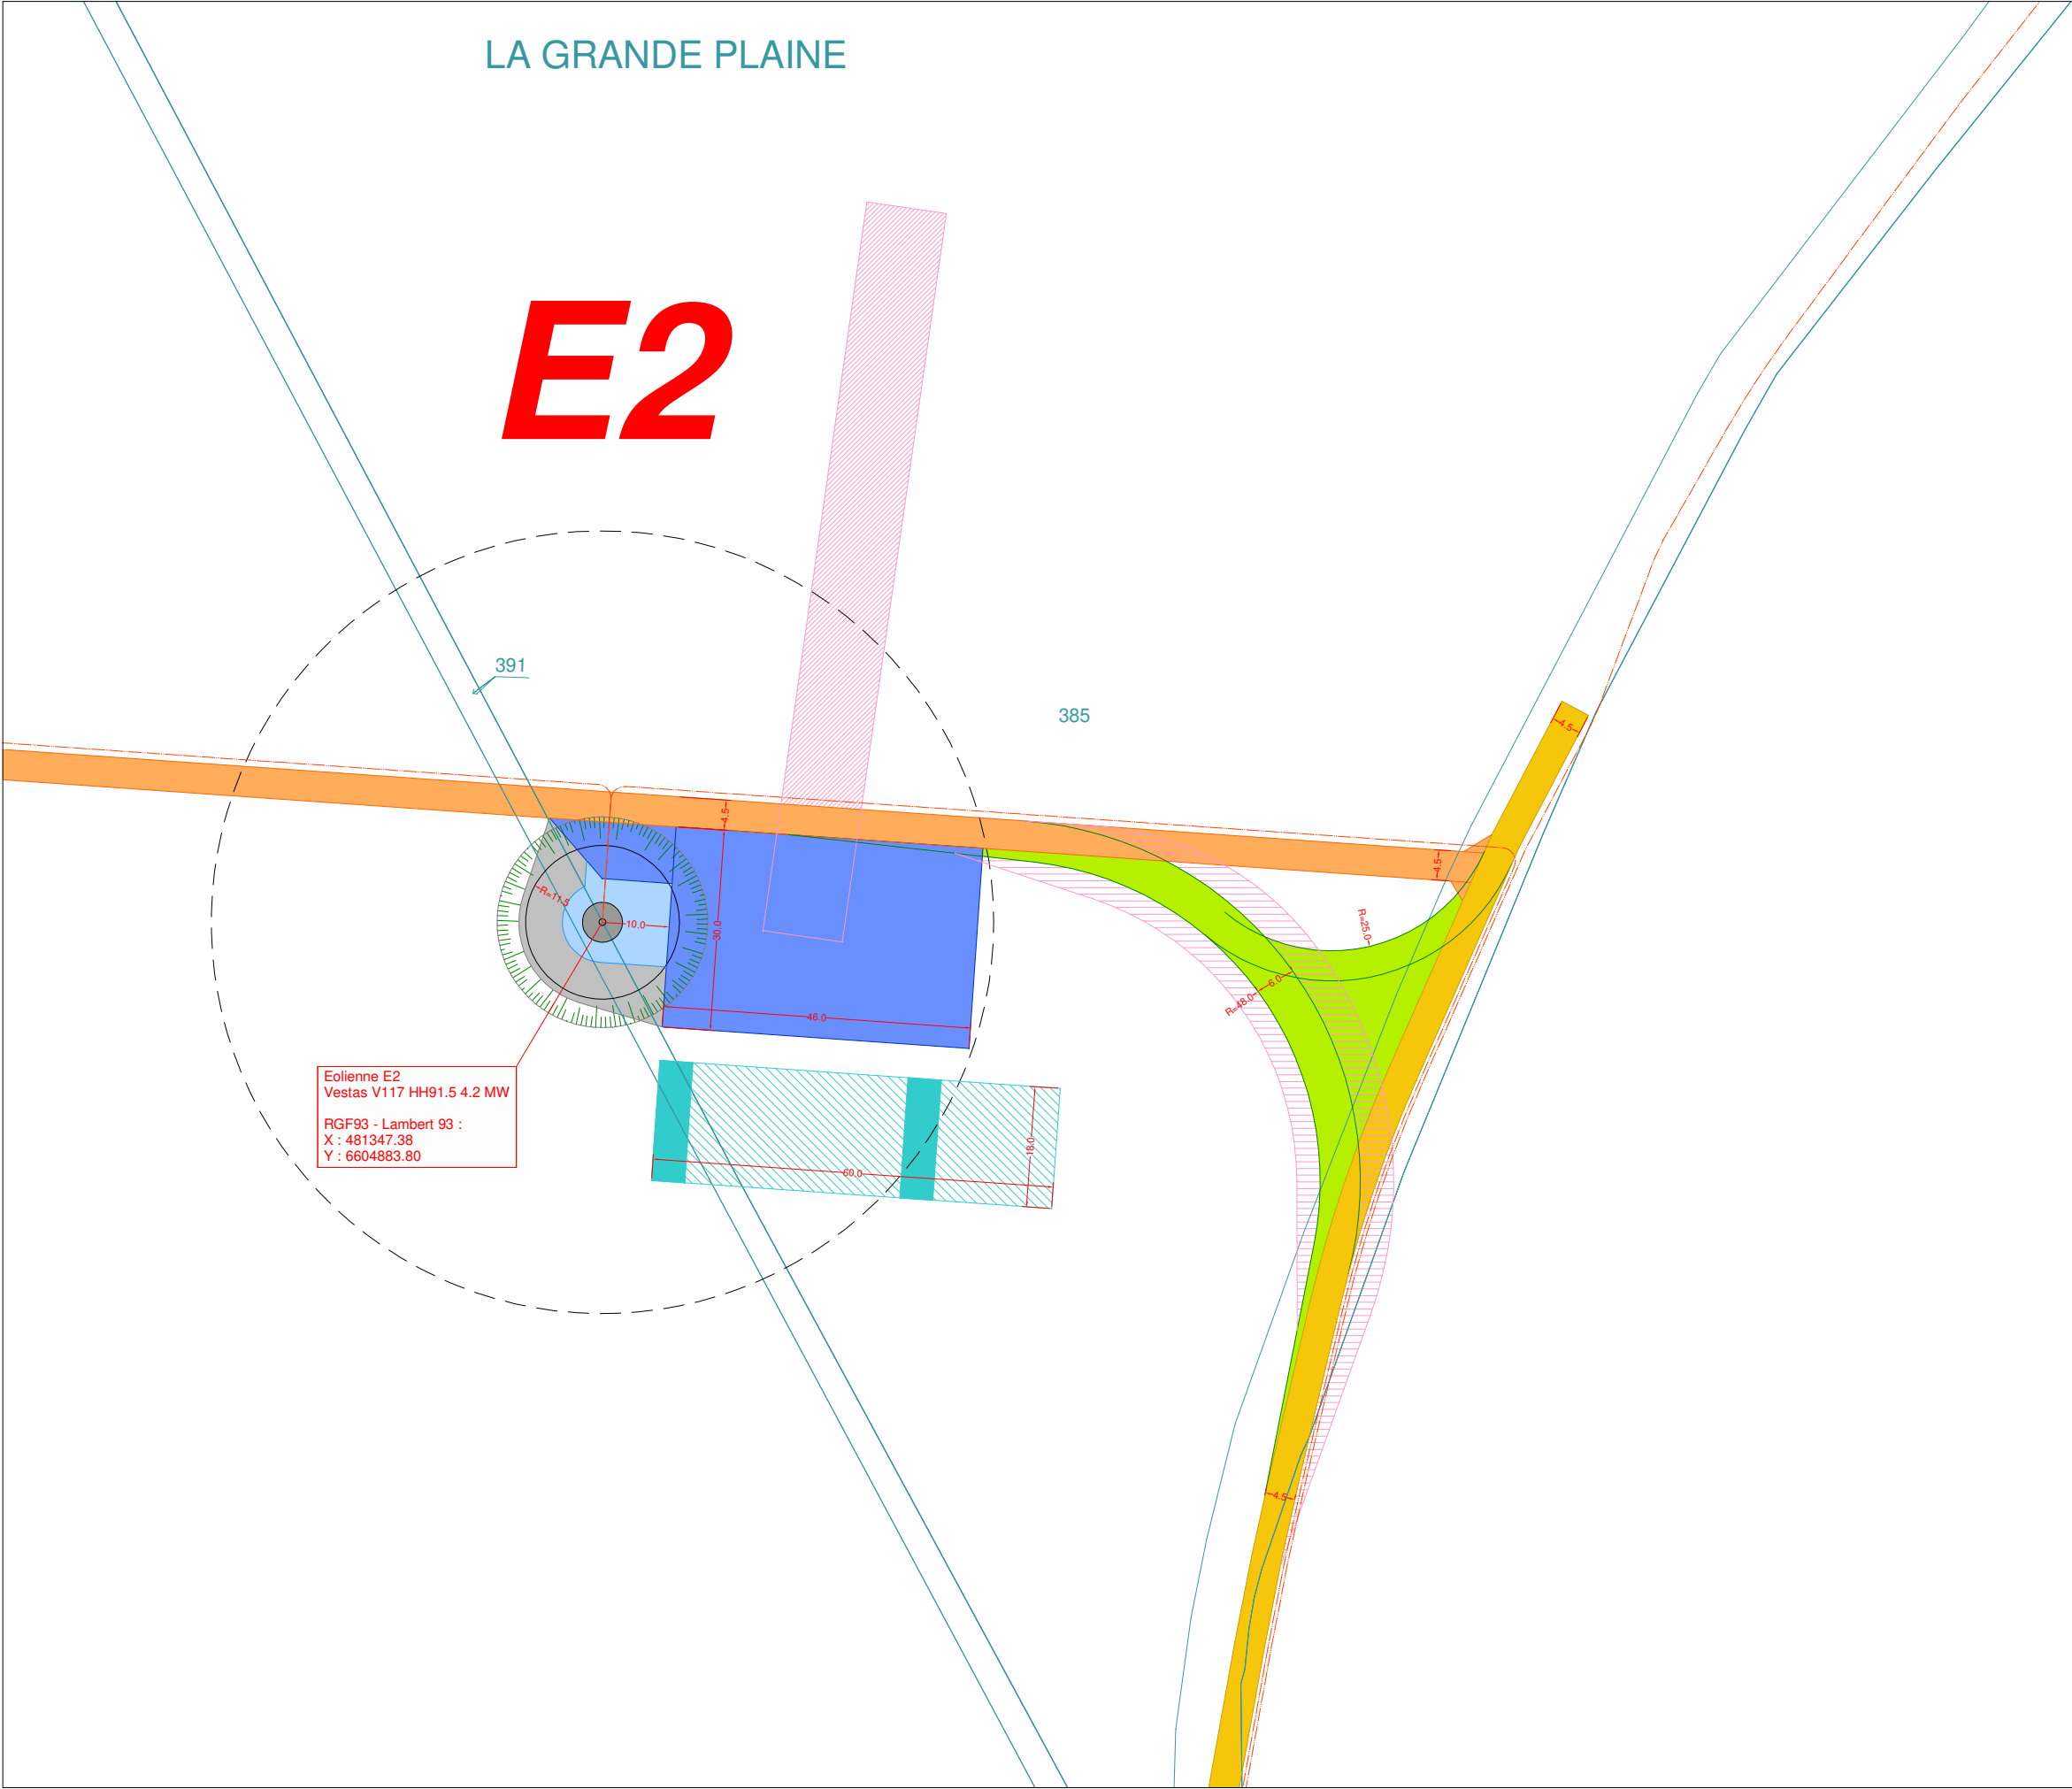

Eolienne E2
Vestas V117 HH91.5 4.2 MW
RGF93 - Lambert 93 :
X : 481347.38
Y : 6604883.80

NEOEN

NEOEN SA

22 rue Bayard
75008 Paris

Département de la Vienne
Commune de Coulombiers

PARC EOLIEN DES
GRANDES BRANDES

EOLIENNE
E2

IMPLANTATION

Légende

- Renforcement route existante
- Piste sur chemin existant
- Piste à créer en plein champs
- Virage - pan coupé provisoire
- Survol pales dans virage
- Socle fondation
- Remblai fondation
- Plateforme de grutage
- Plateforme d'exploitation
- Emprise stockage pales
- Emprise montage flèche
- Plateforme PDL
- Reseau inter-éolien

Ingenierie de Construction :



Echelle : 1/1000

Format : A3

Date : 04/10/2024

Projet :



NEOEN

NEOEN SA

22 rue Bayard
75008 Paris

Département de la Vienne
Commune de Coulombiers

PARC EOLIEN DES
GRANDES BRANDES

EOLIENNE
E3

IMPLANTATION

Légende

- Renforcement route existante
- Piste sur chemin existant
- Piste à créer en plein champs
- Virage - pan coupé provisoire
- Survol pales dans virage
- Socle fondation
- Remblai fondation
- Plateforme de grutage
- Plateforme d'exploitation
- Emprise stockage pales
- Emprise montage flèche
- Plateforme PDL
- Reseau inter-éolien

Ingenierie de Construction :




Echelle : 1/1000

Format : A3

Date : 04/10/2024

Projet :

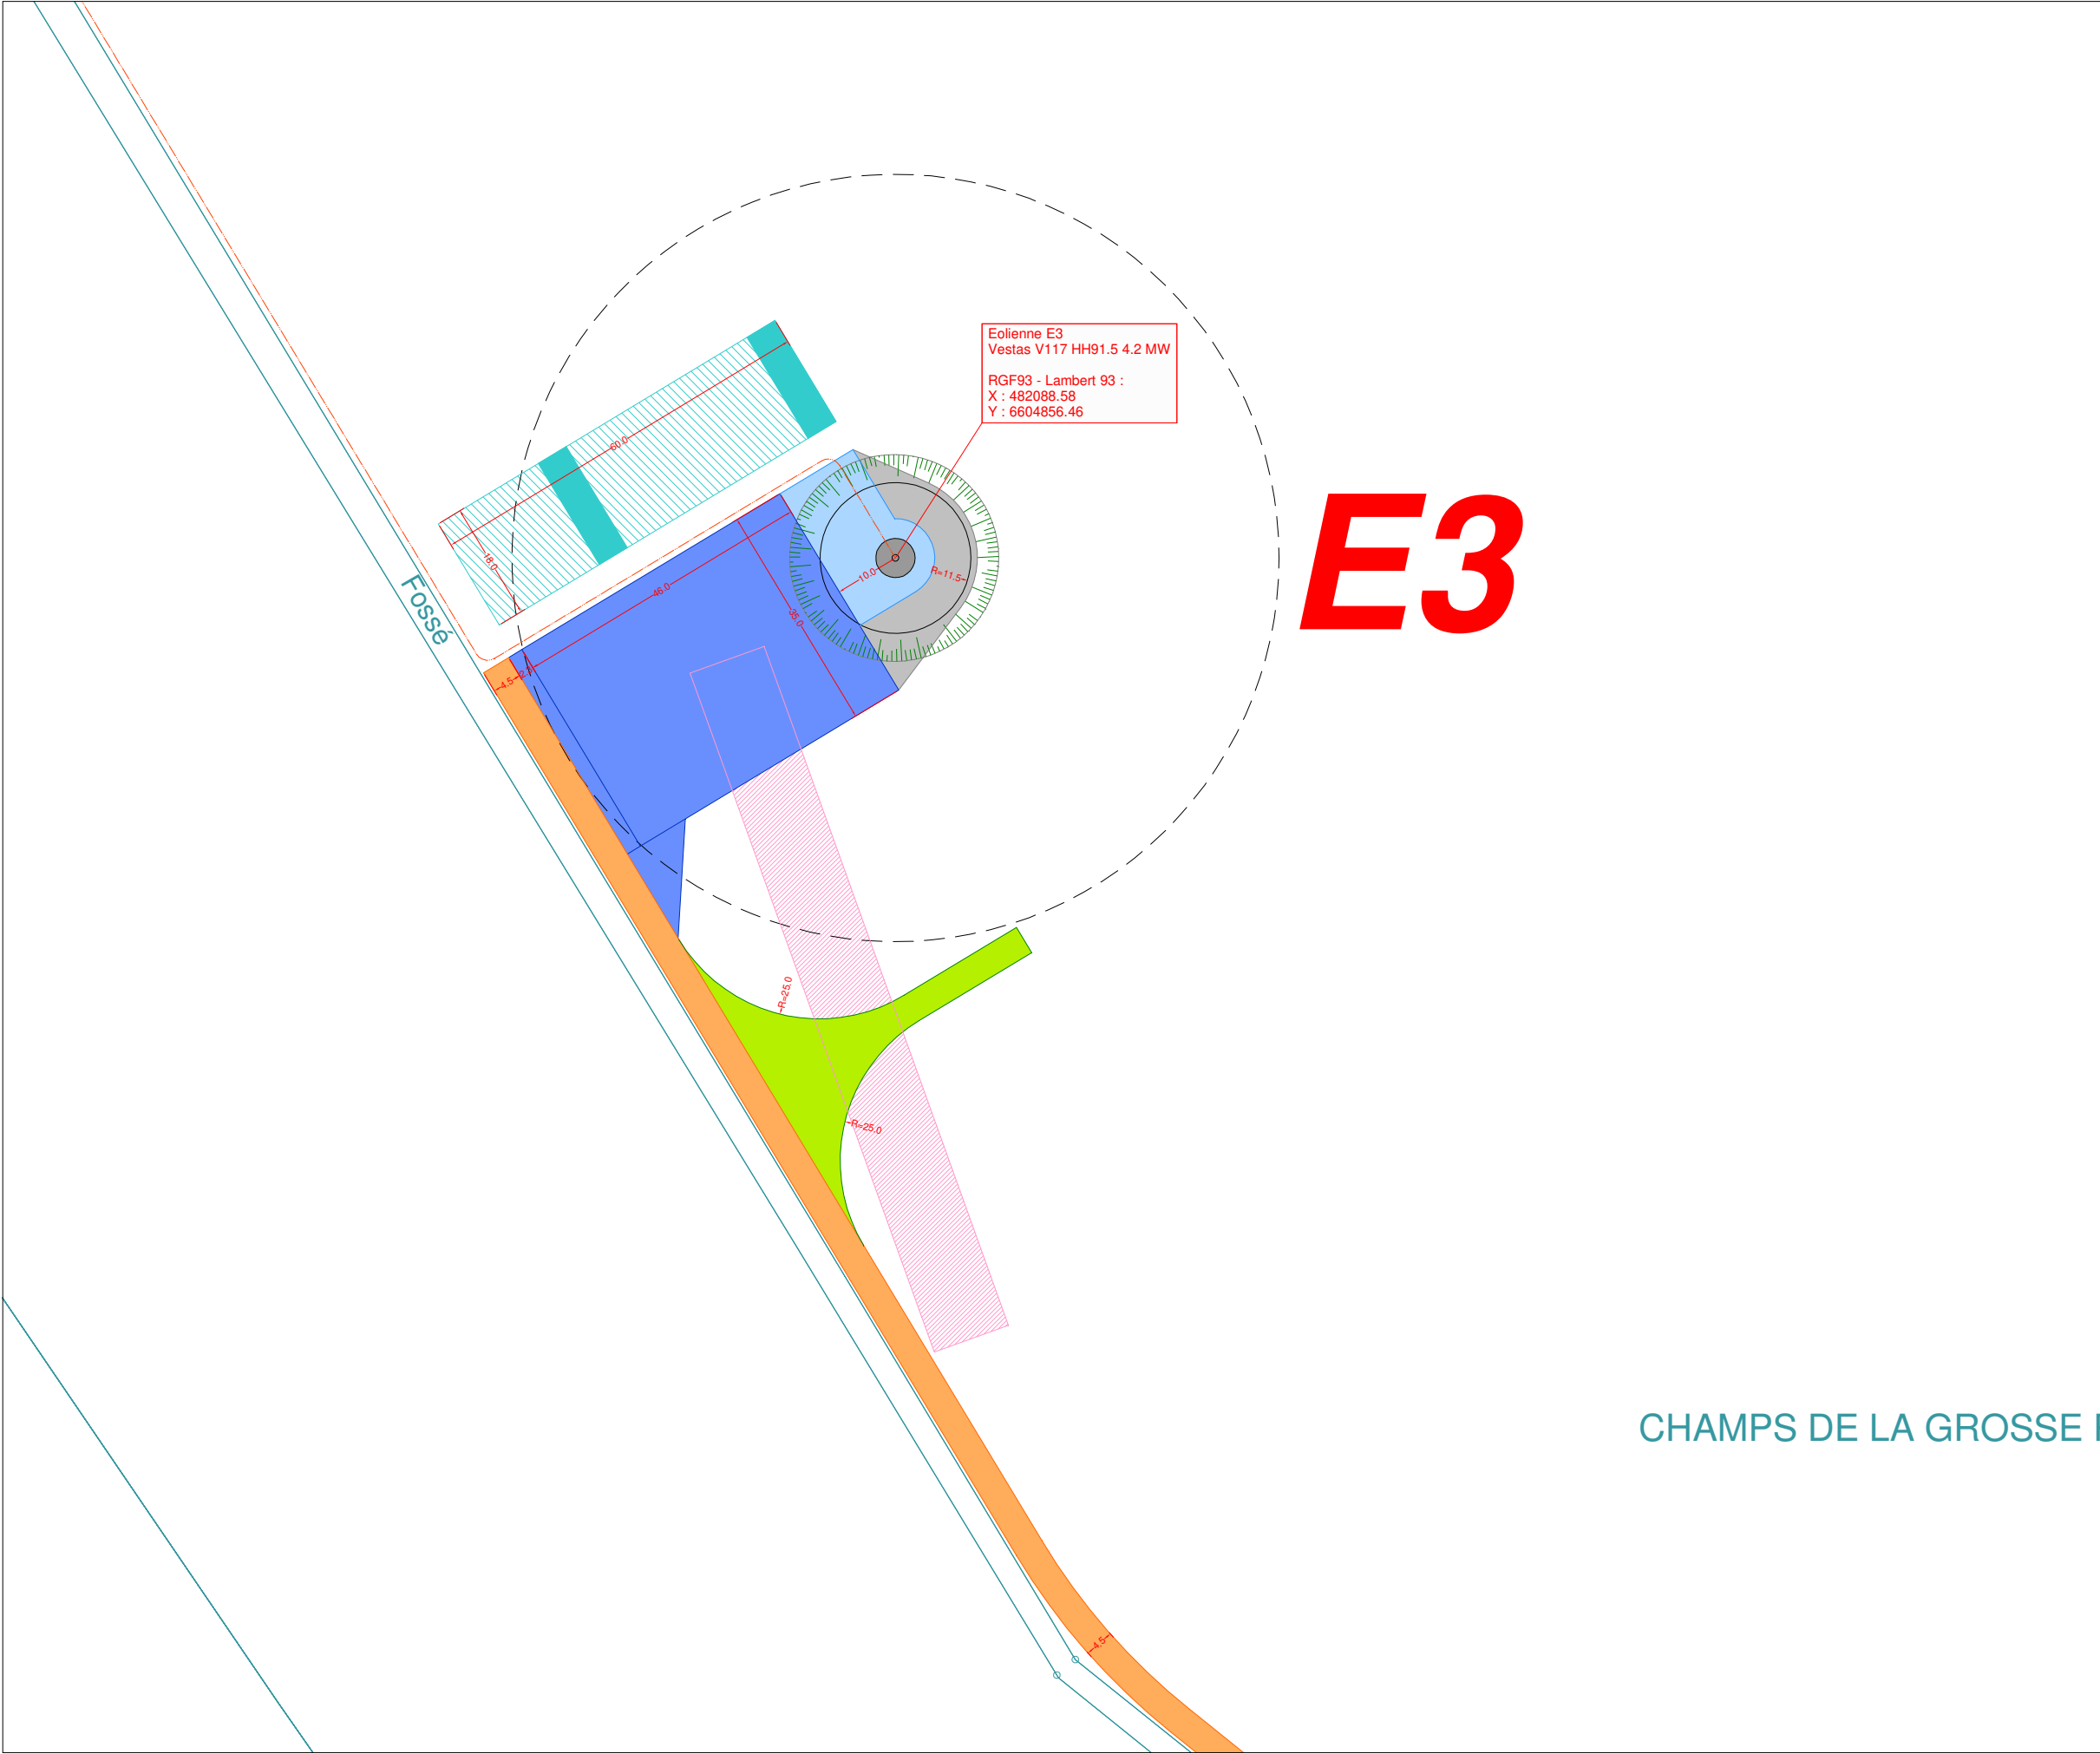

E3

CHAMPS DE LA GROSSE

NEOEN

NEOEN SA

22 rue Bayard
75008 Paris

Département de la Vienne
Commune de Coulombiers

PARC EOLIEN DES
GRANDES BRANDES

EOLIENNE
E3

IMPLANTATION

Légende

- Renforcement route existante
- Piste sur chemin existant
- Piste à créer en plein champs
- Virage - pan coupé provisoire
- Survol pales dans virage
- Socle fondation
- Remblai fondation
- Plateforme de grutage
- Plateforme d'exploitation
- Emprise stockage pales
- Emprise montage flèche
- Plateforme PDL
- Reseau inter-éolien

Ingenierie de Construction :




Echelle : 1/1000

Format : A3

Date : 04/10/2024

Projet :

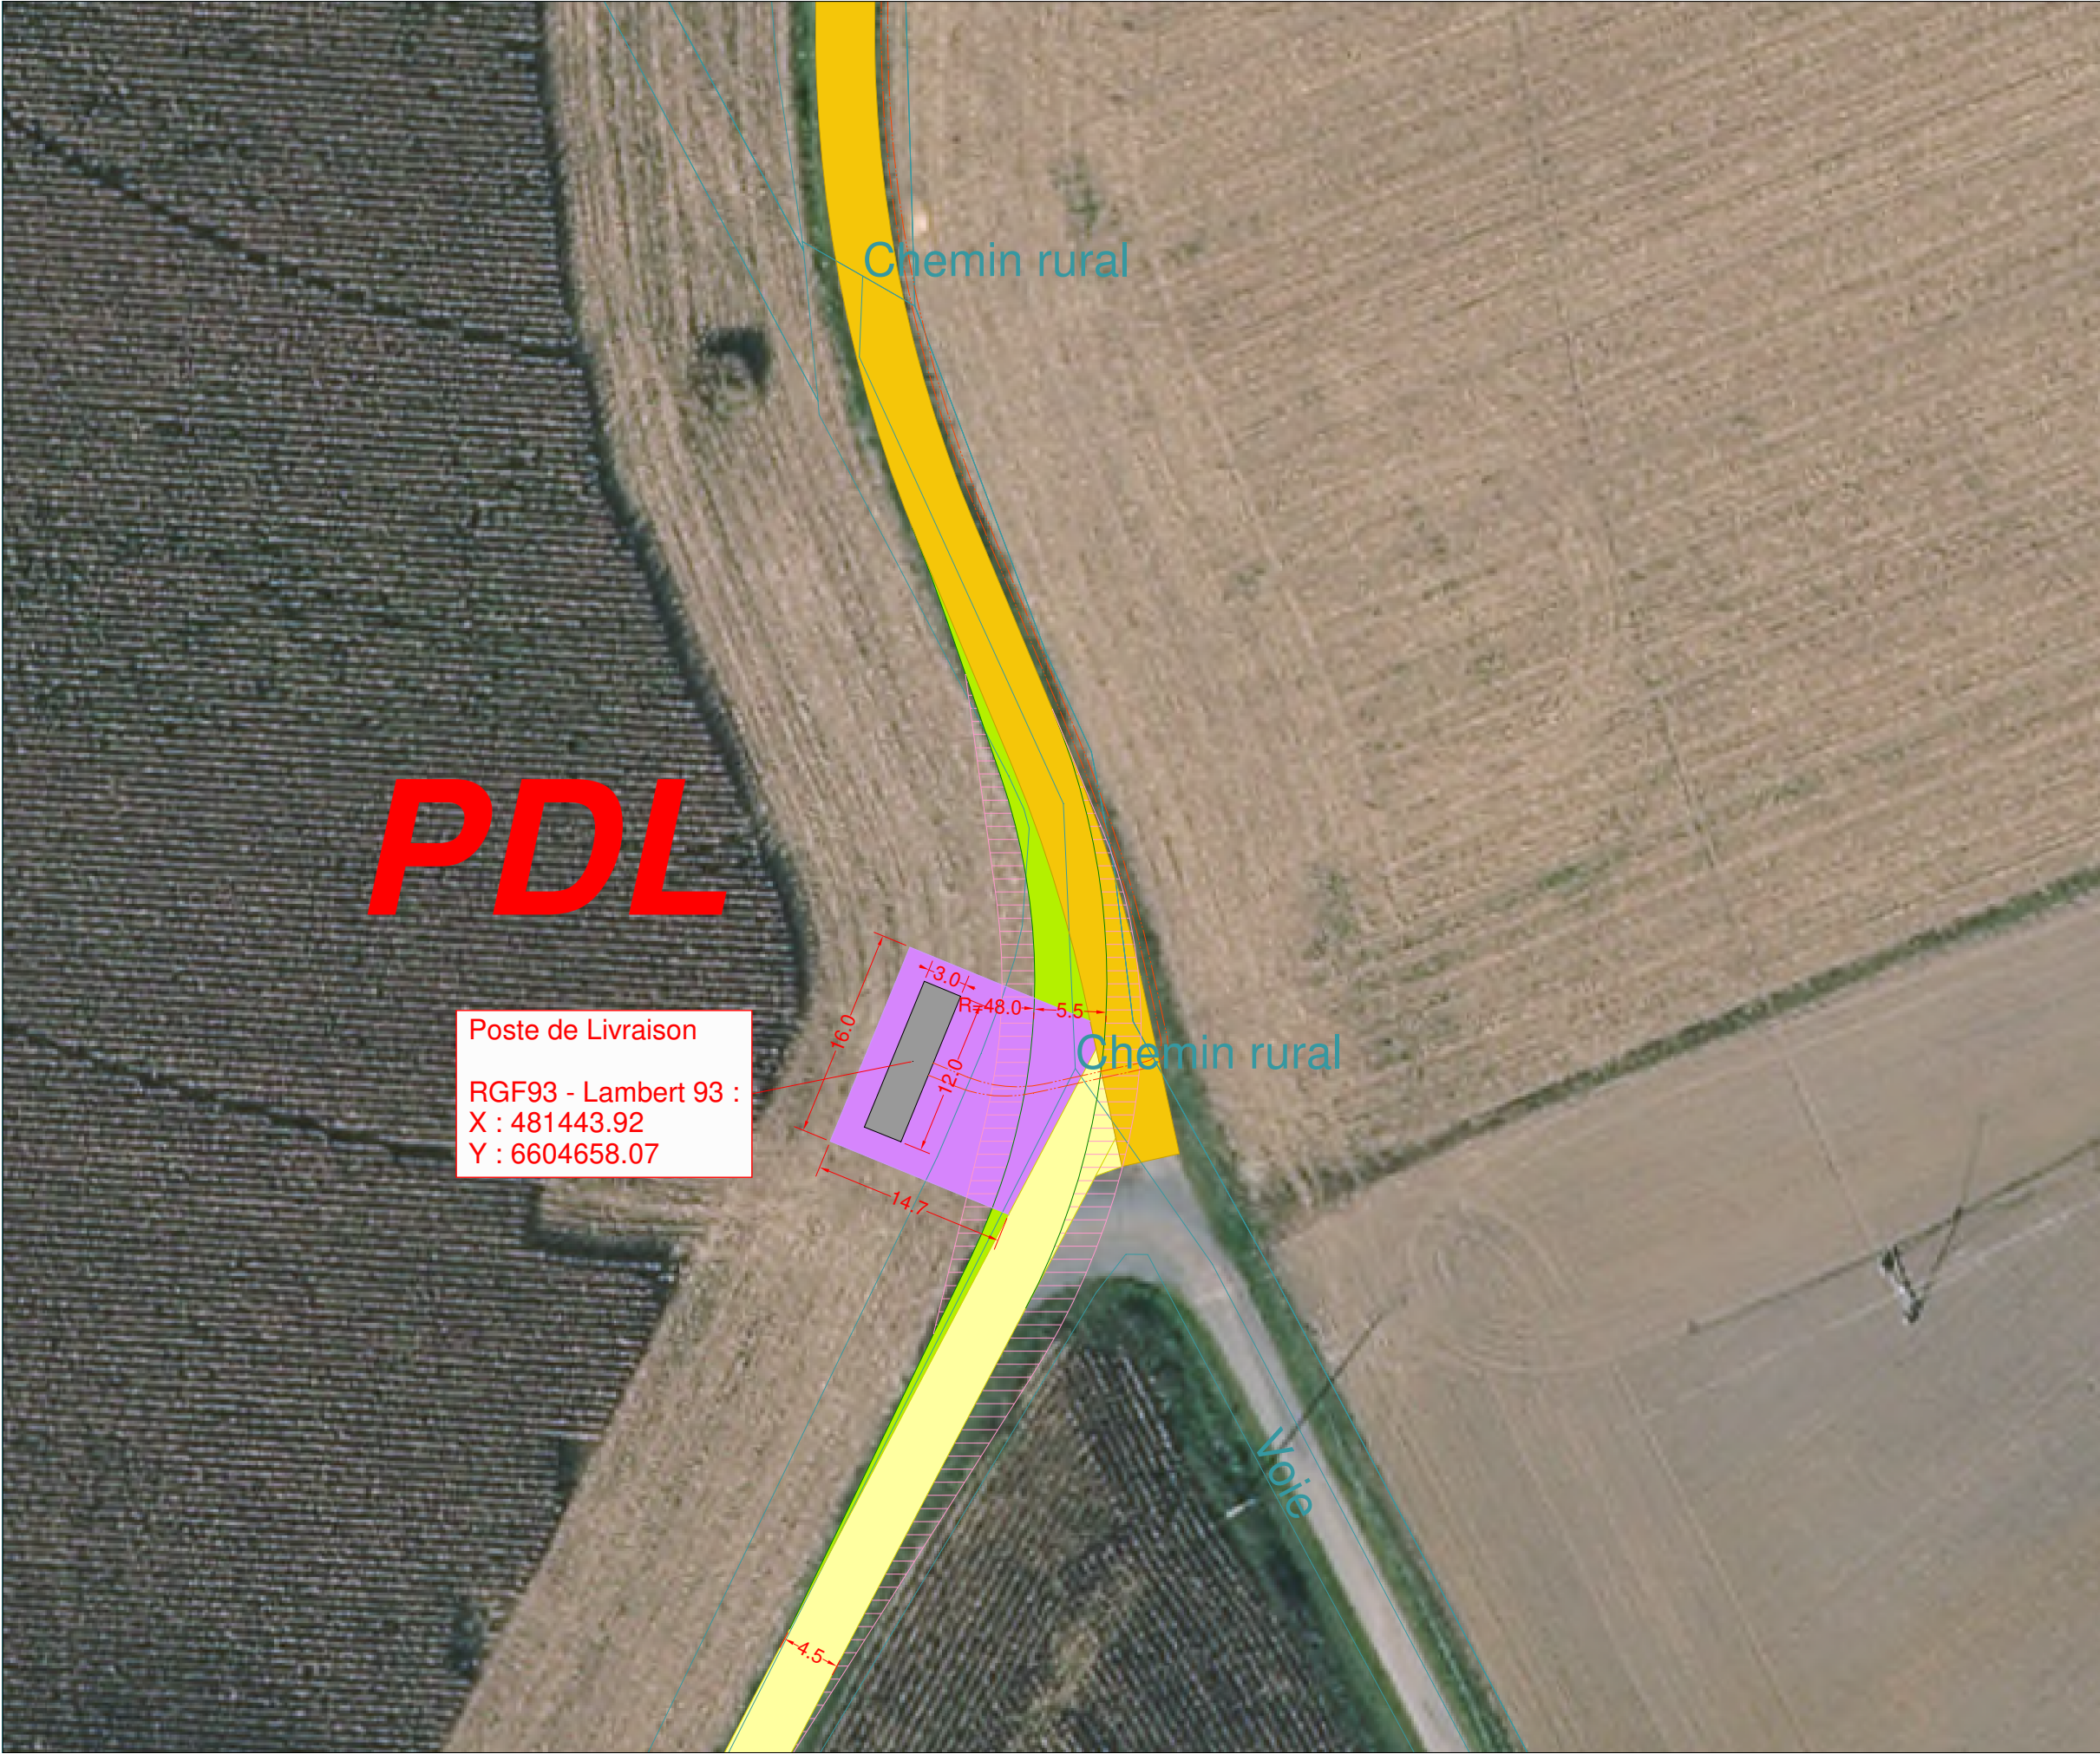

NEOEN

NEOEN SA

22 rue Bayard
75008 Paris

Département de la Vienne
Commune de Coulombiers

PARC EOLIEN DES
GRANDES BRANDES

PDL

IMPLANTATION

Légende

- Renforcement route existante
- Piste sur chemin existant
- Piste à créer en plein champs
- Virage - pan coupé provisoire
- Survol pales dans virage
- Socle fondation
- Remblai fondation
- Plateforme de grutage
- Plateforme d'exploitation
- Emprise stockage pales
- Emprise montage flèche
- Plateforme PDL
- Reseau inter-éolien

Ingenierie de Construction :




Echelle : 1/500

Format : A3

Date : 04/10/2024

Projet :

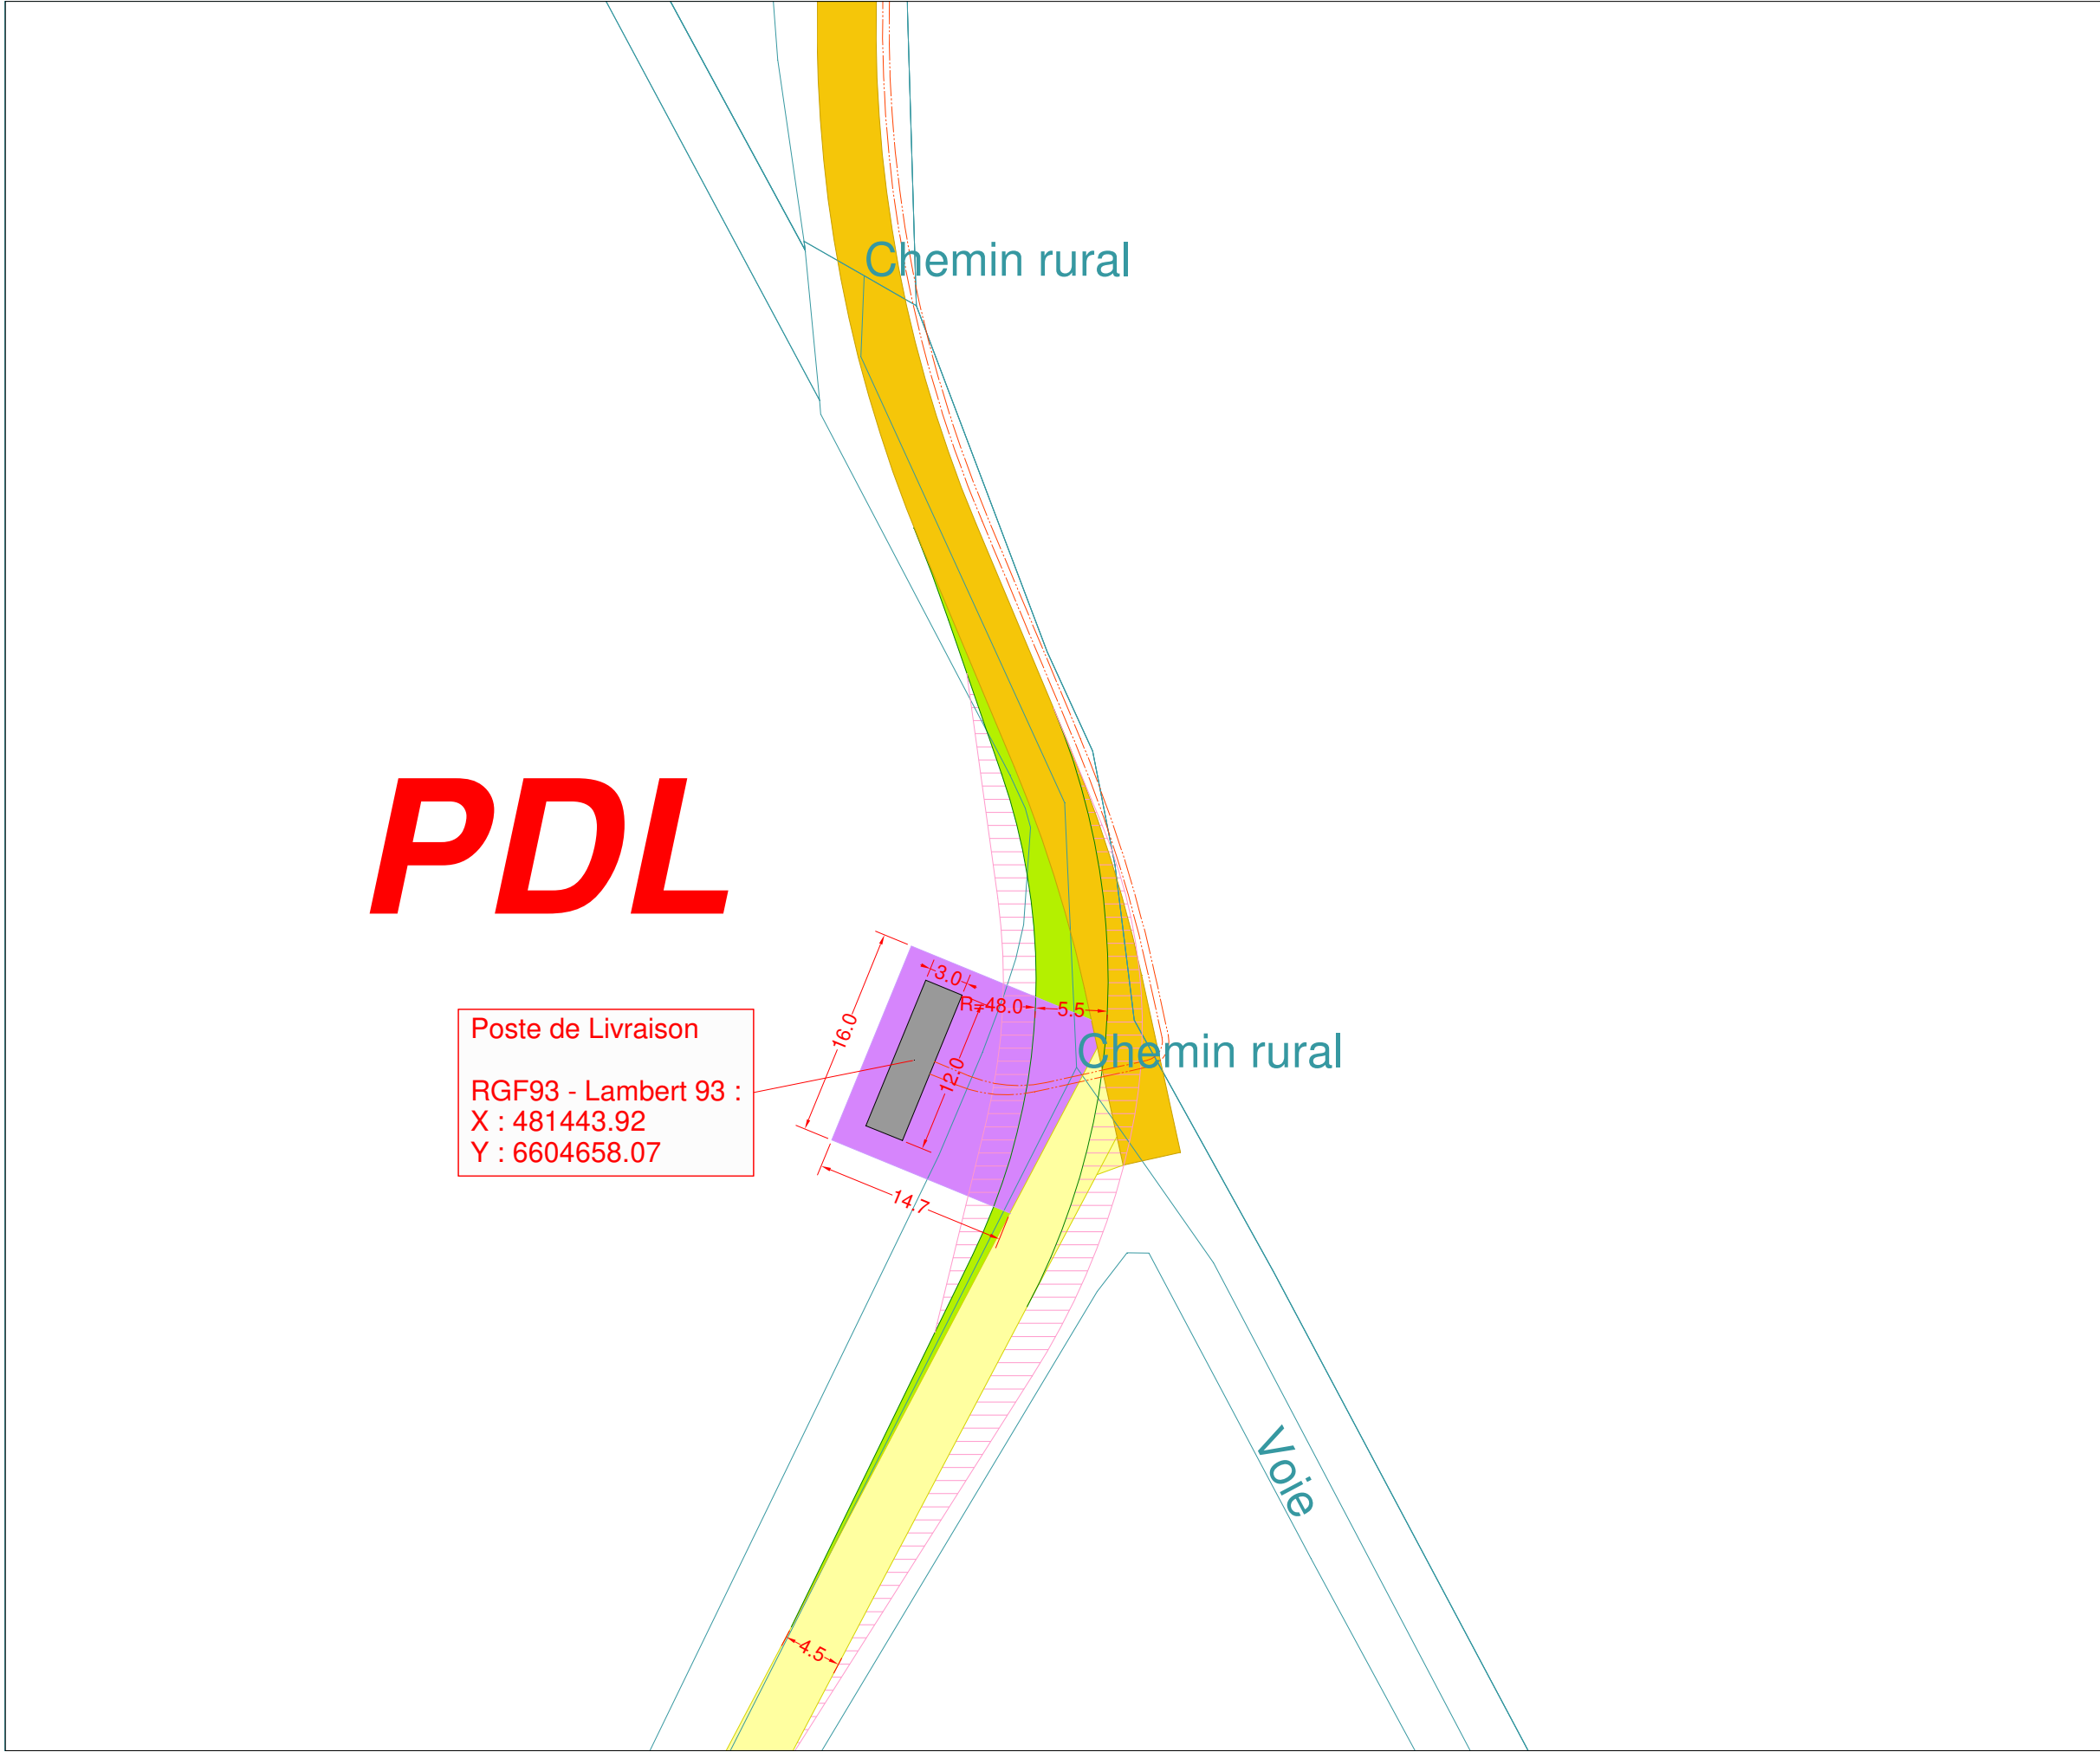

NEOEN

NEOEN SA

22 rue Bayard
75008 Paris

Département de la Vienne
Commune de Coulombiers

PARC EOLIEN DES
GRANDES BRANDES

PDL

IMPLANTATION

Légende

- Renforcement route existante
- Piste sur chemin existant
- Piste à créer en plein champs
- Virage - pan coupé provisoire
- Survol pales dans virage
- Socle fondation
- Remblai fondation
- Plateforme de grutage
- Plateforme d'exploitation
- Emprise stockage pales
- Emprise montage flèche
- Plateforme PDL
- Reseau inter-éolien

Ingenierie de Construction :



Echelle : 1/500

Format : A3

Date : 04/10/2024

Projet :