



NEOEN

NEOEN SA

22 Rue Bayard
75008 Paris

Département de la Vienne
Commune de Coulombiers

PARC EOLIEN DES
GRANDES BRANDES

PLAN
D'ENSEMBLE

IMPLANTATION

Légende

- Renforcement route existante
- Piste sur chemin existant
- Piste à créer en plein champs
- Virage - pan coupé provisoire
- Survол pales dans virage
- Socle fondation
- Remblai fondation
- Plateforme de grutage
- Plateforme d'exploitation
- Emprise stockage pales
- Emprise montage flèche
- Plateforme PDL
- Reseau inter-éolien

Ingenierie de Construction :




Echelle : 1/10000

Format : A3

Date : 04/10/2024

Projet :

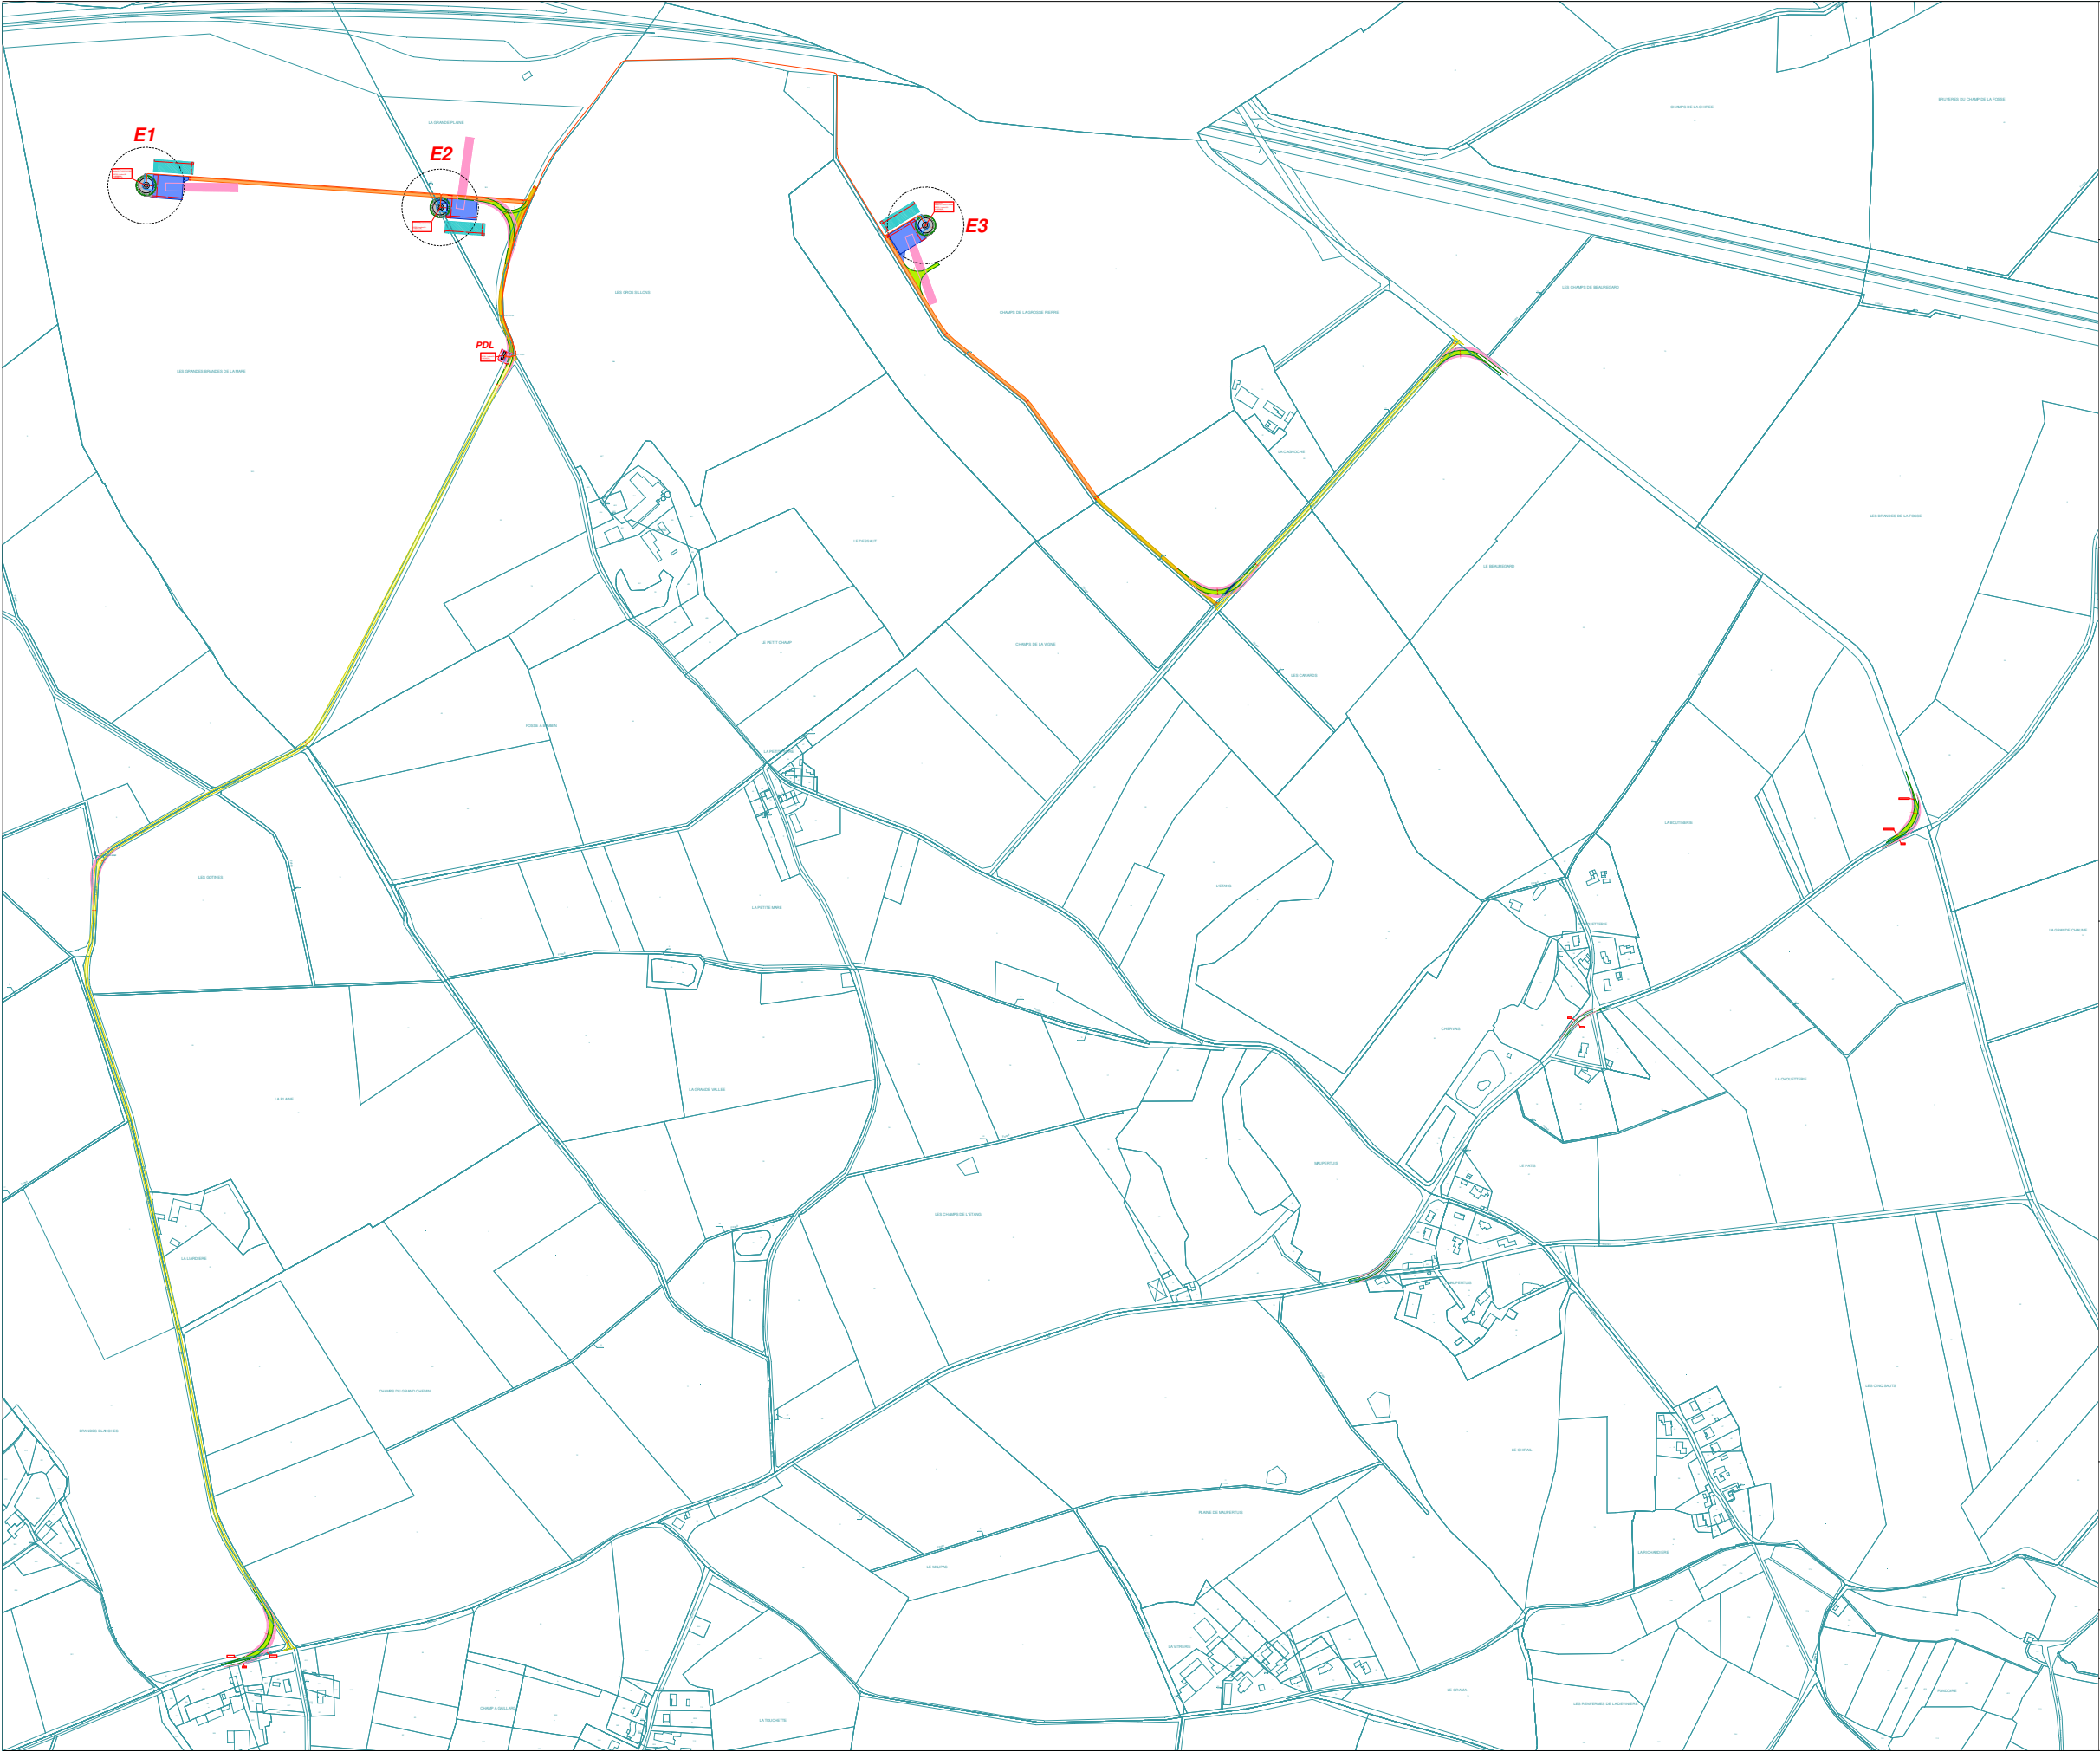

NEOEN

NEOEN SA

22 rue Bayard
75008 Paris

Département de la Vienne
Commune de Coulombiers

PARC EOLIEN DES
GRANDES BRANDES

PLAN
D'ENSEMBLE

IMPLANTATION

Légende

- Renforcement route existante
- Piste sur chemin existant
- Piste à créer en plein champs
- Virage - pan coupé provisoire
- Survols pales dans virage
- Socle fondation
- Remblai fondation
- Plateforme de grutage
- Plateforme d'exploitation
- Emprise stockage pales
- Emprise montage flèche
- Plateforme PDL
- Reseau inter-éolien

Ingenierie de Construction :



Echelle : 1/10000

Format : A3

Date : 04/10/2024

Projet :