


LEGENDE :

- Eaux Usées**
- PP Ø160
  - PP Ø200
  - PP Ø200
  - Refoulement
  - Boîte de branchement
  - Regard Ø1000
  - Poste de refoulement

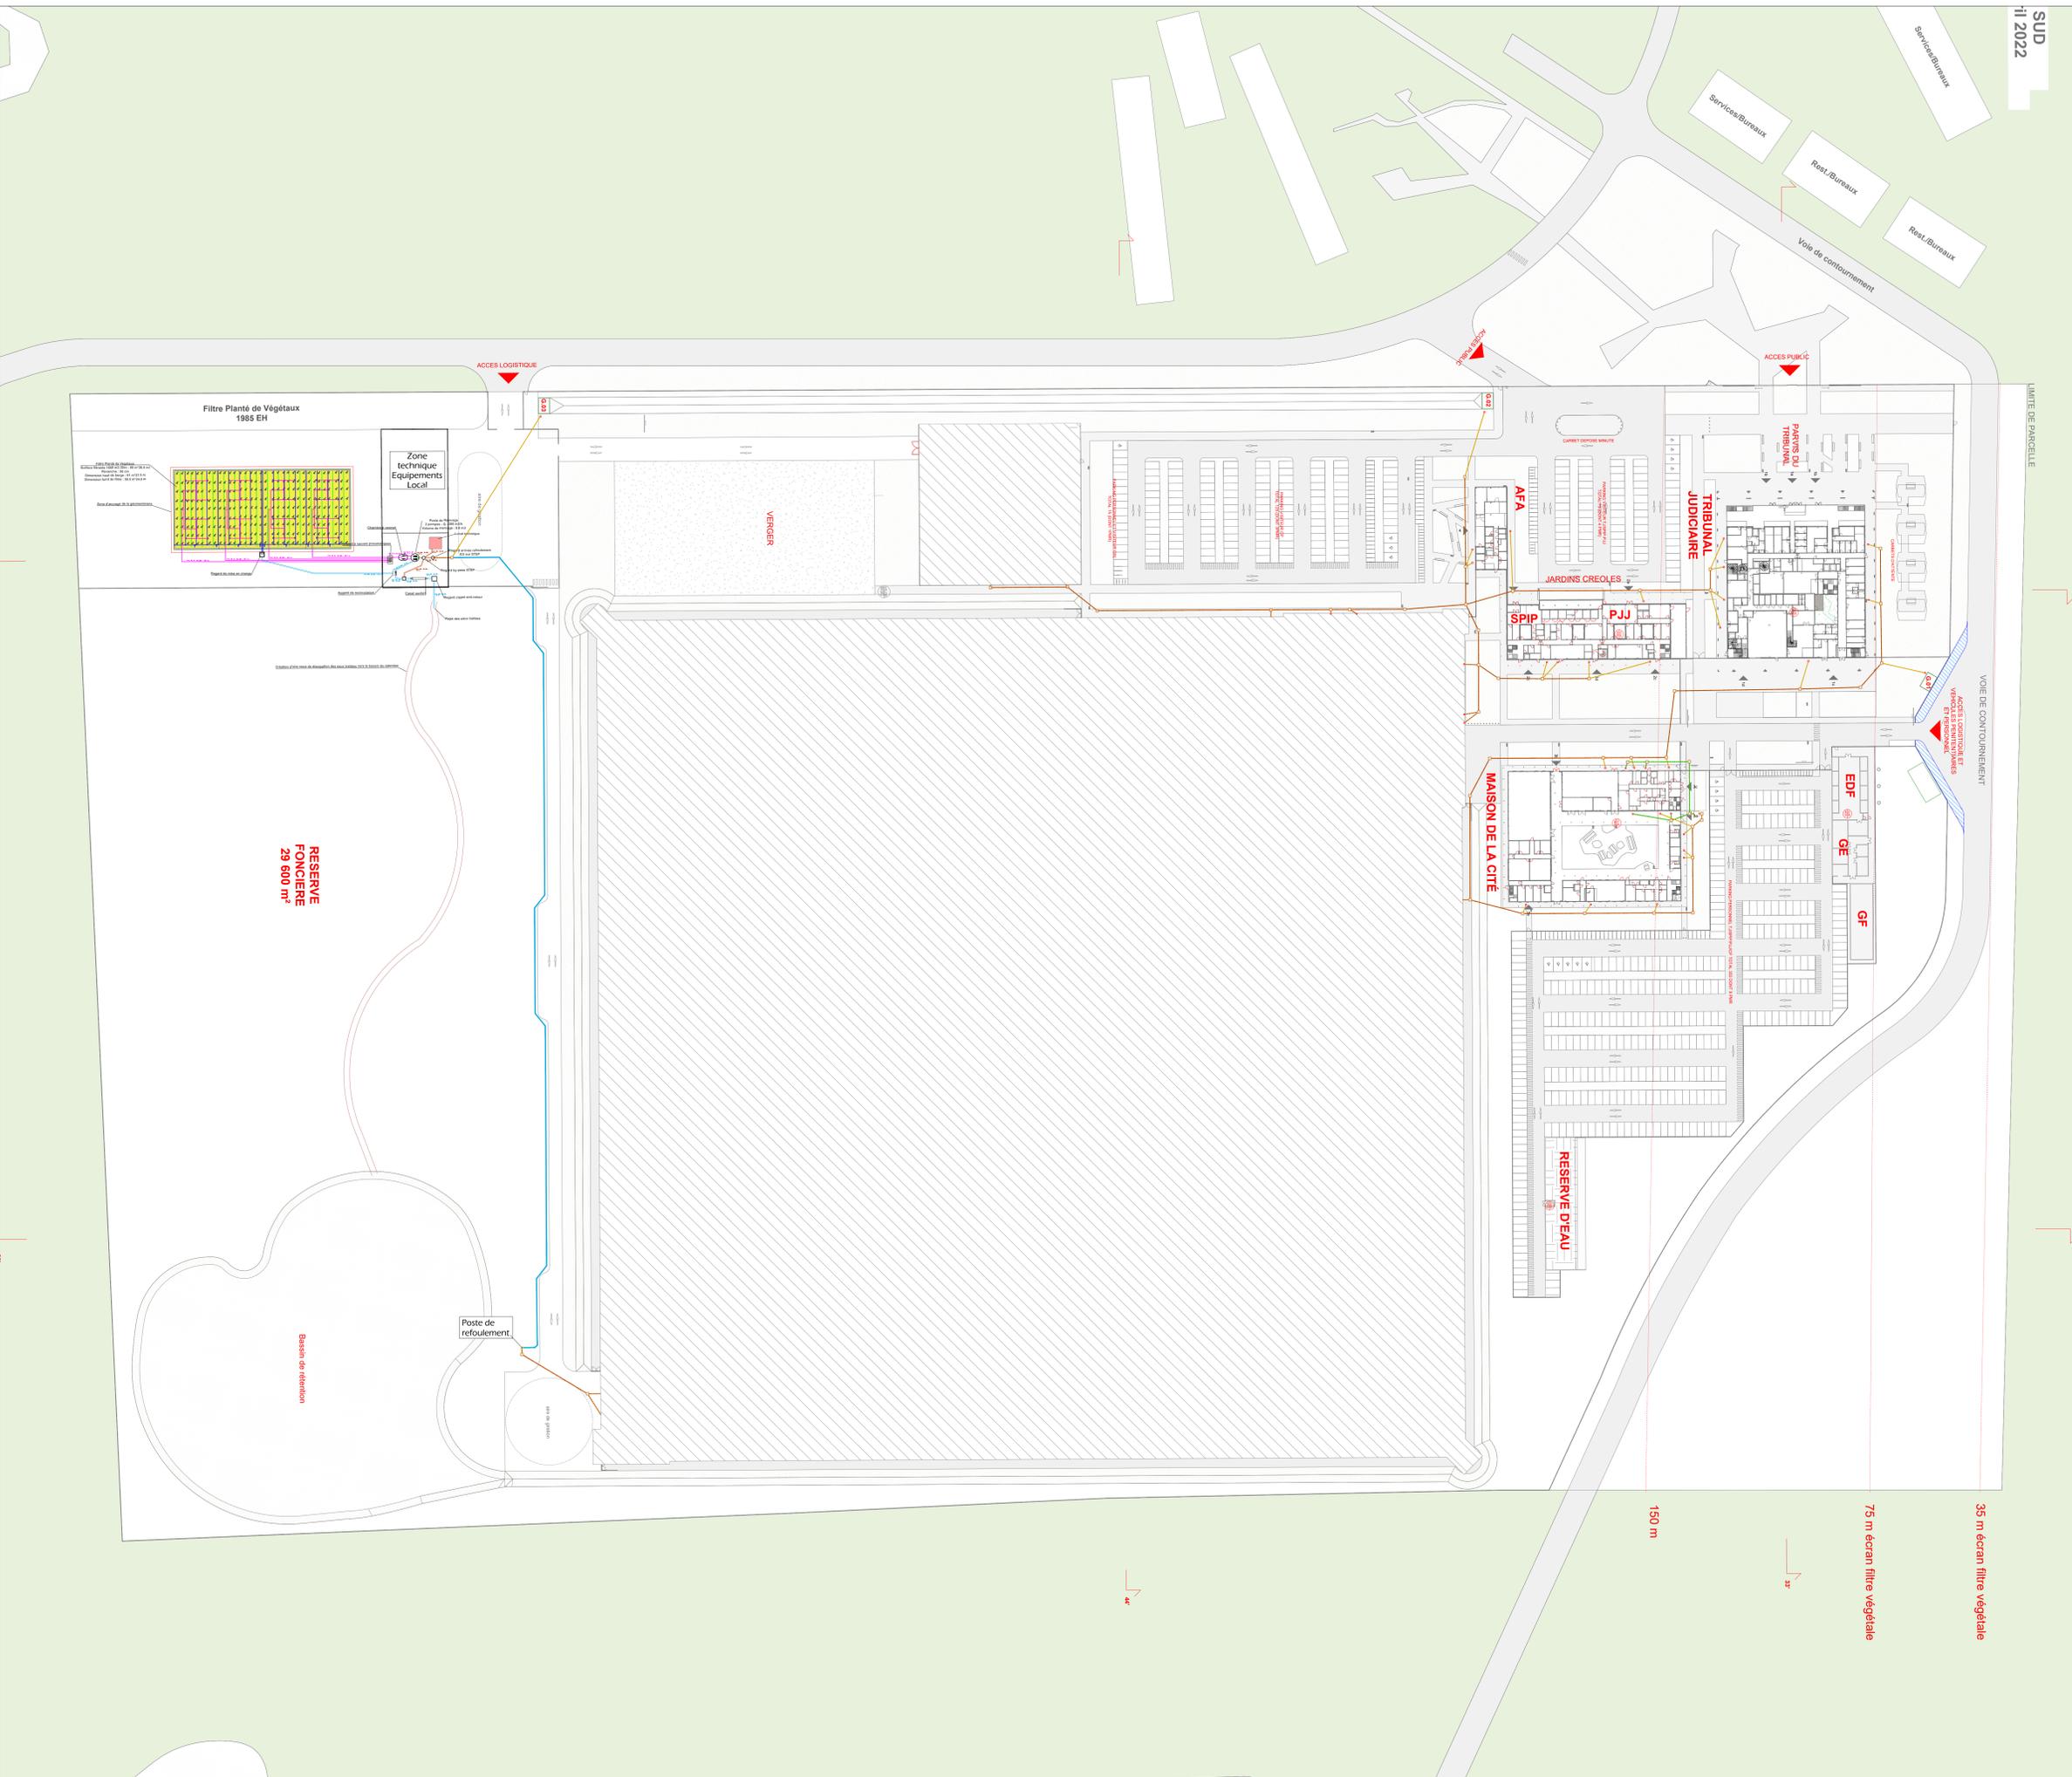

**CITE DU MINISTERE DE LA JUSTICE DE SAINT-LAURENT-DU-MARONI (973)**

<b>MAÎTRE D'OUVRAGE</b>	
APU Immeuble Okabe 67 Avenue de Fédéralisteau 94270 Le Kremlin-Bicêtre	TEL: 01 83 94 88 00
<b>GROUPEMENT</b>	
<b>MANDATAIRE DU GROUPEMENT :</b>	
IMPRESA PIZZAROTTI & C SpA 9 Rue Basile 75013 PARIS	TEL: 01 49 03 74 52
<b>ARCHITECTE :</b>	
AS ARCHITECTURE-STUDIO 10 Rue Lacuère 75013 PARIS	TEL: 01 43 45 18 00
<b>BUREAU D'ETUDES :</b>	
INGEROP CONSEIL ET INGENIERIE 18 Rue des Deux Gares 92500 REUIL MAUMAISON	TEL: 01 49 04 65 00
<b>CS INGENIERIE</b>	
109 Rue du Général de Gaulle 94430 CHENNEVIÈRES SUR MARNE	TEL: 09 62 60 76 67
<b>ENTREPRISES :</b>	
AXIMA CONCEPT 15 rue Nina Simone CS 3801 44096 NANTES CEDEX 1	TEL: 06 61 90 53 00
INEO MFLR 16 rue Claude-Marie Perroud 31100 TOULOUSE	
<b>SODEXO</b>	
1 Rue Gallée 97310 KOUROU	TEL: 05 94 32 72 22



PC2.g Plan de raccordement des réseaux : Eaux Usées

Echelle : 1/750    Janvier 2025    Vérifié par : ARH    Validé par : THB

SLA1	PC	GEN	ING	00	ENS	TN	TZ	PLA	1203	0
PROJET	PHASE	LOT	EMETTEUR	BAT N°	BAT NOM	N°	ZONE	TYPE DOC	N° DOC	INDICE