




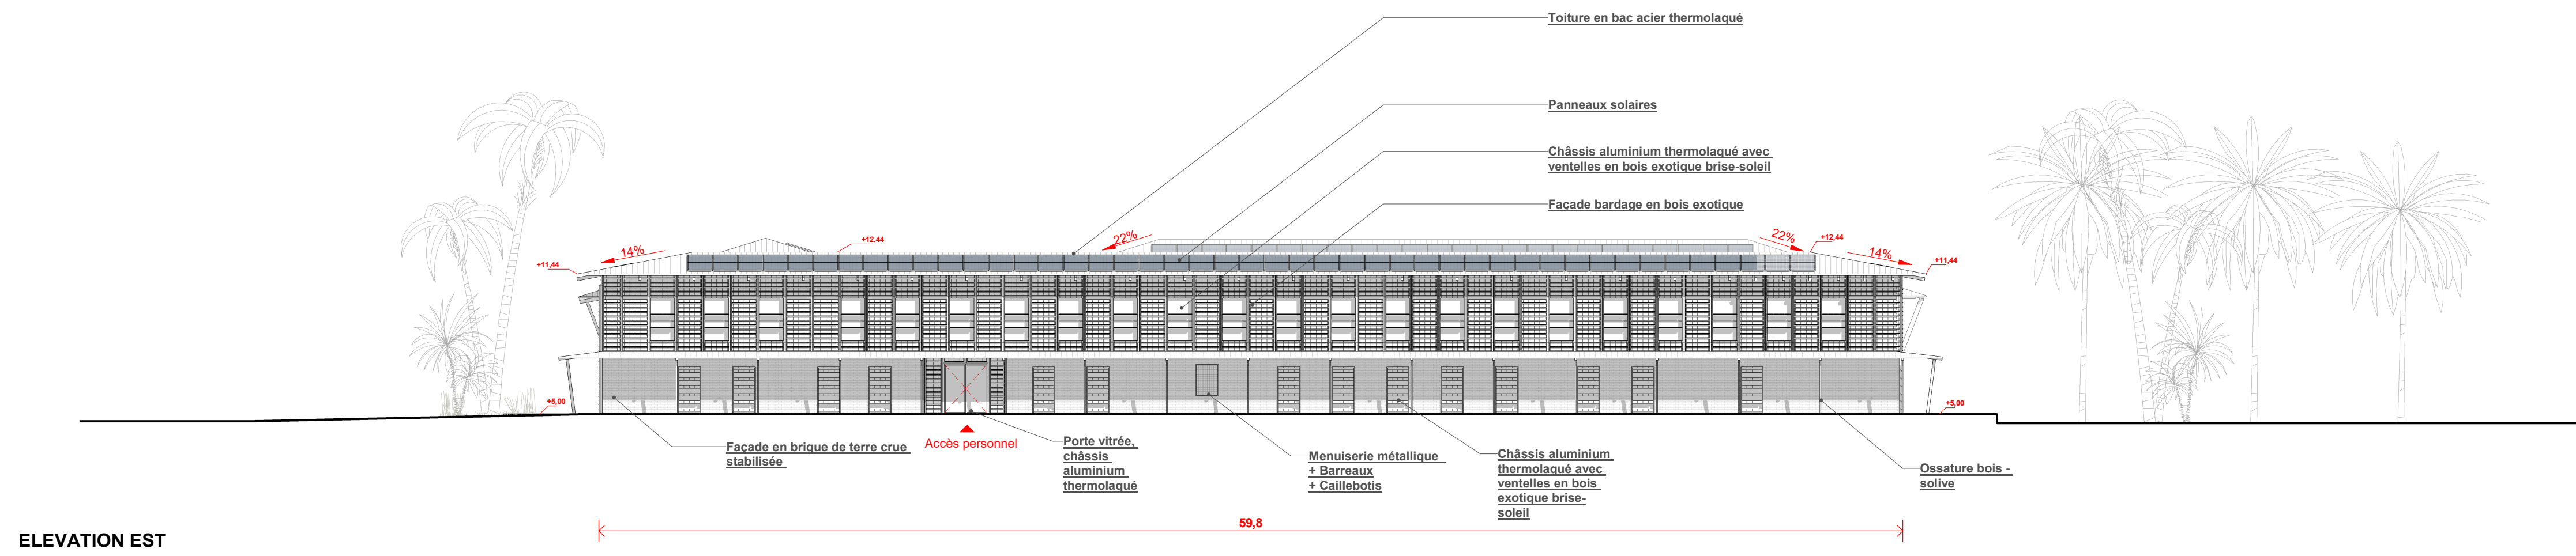


ELEVATION EST

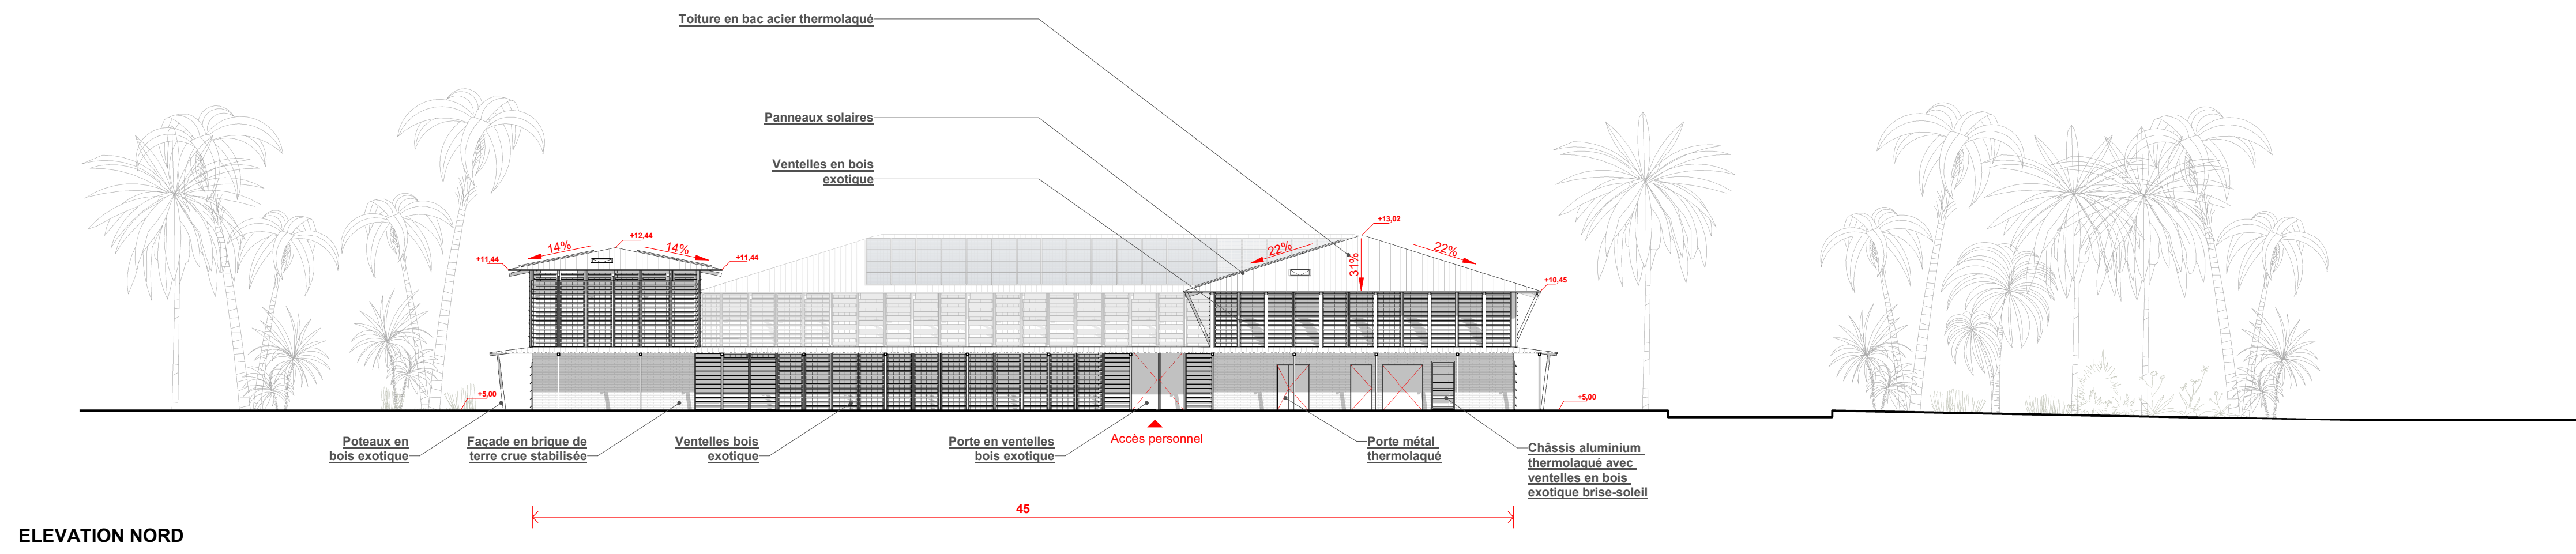


ELEVATION NORD

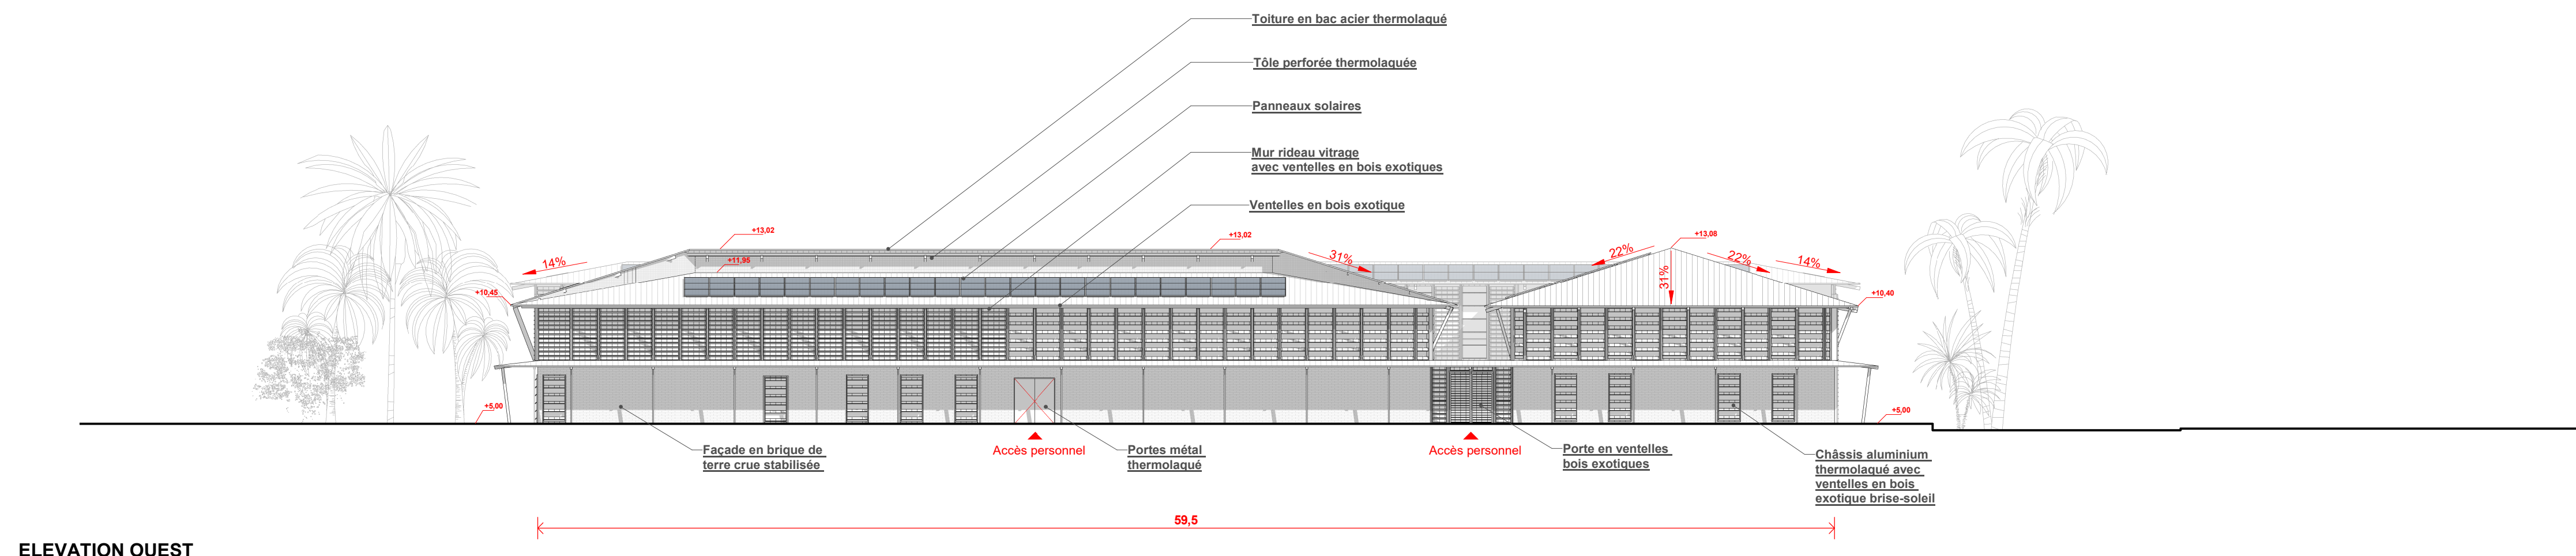


ELEVATION OUEST

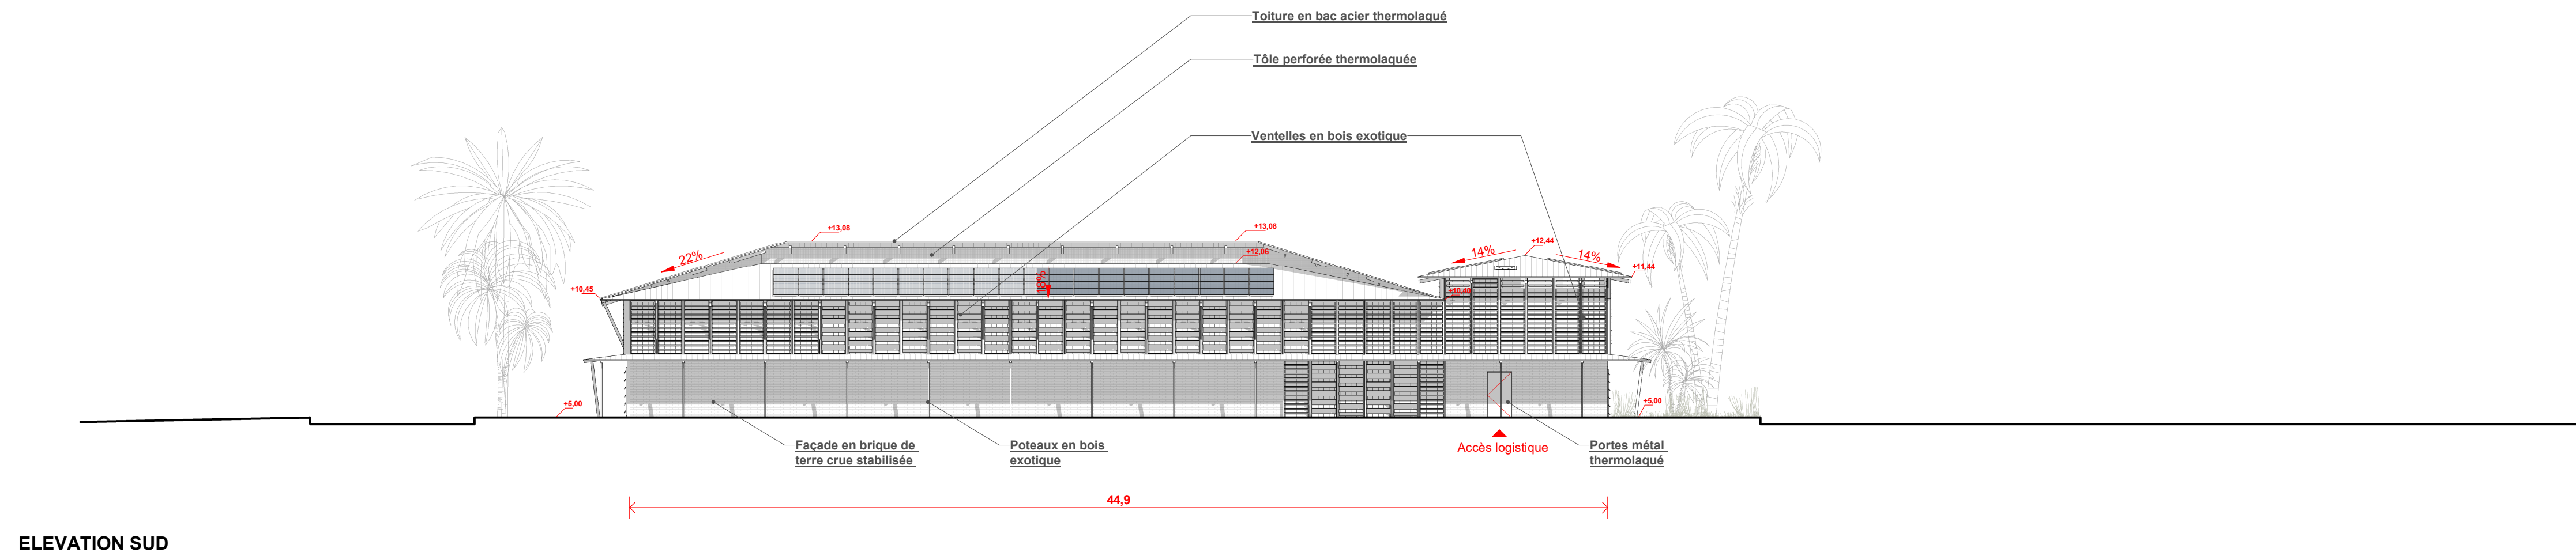


ELEVATION SUD

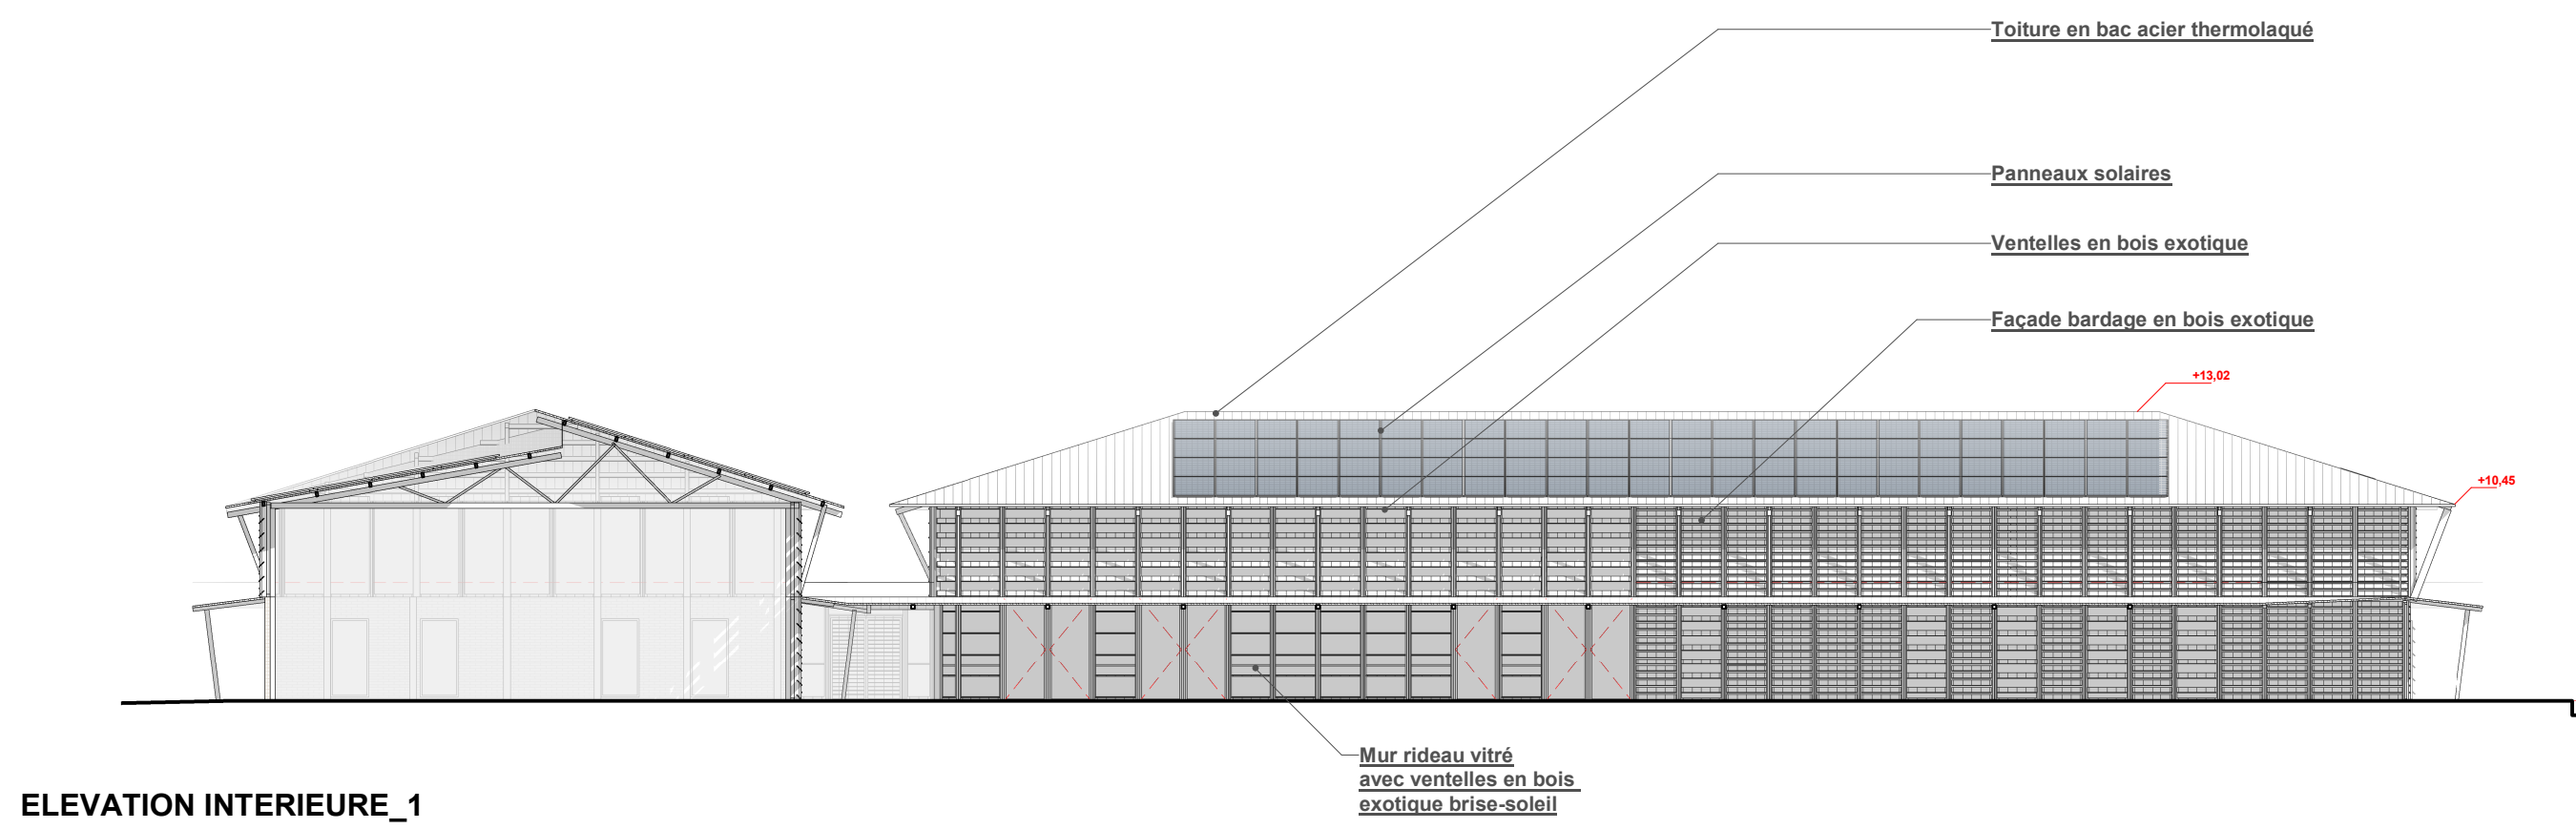


ELEVATION INTERIEURE_1

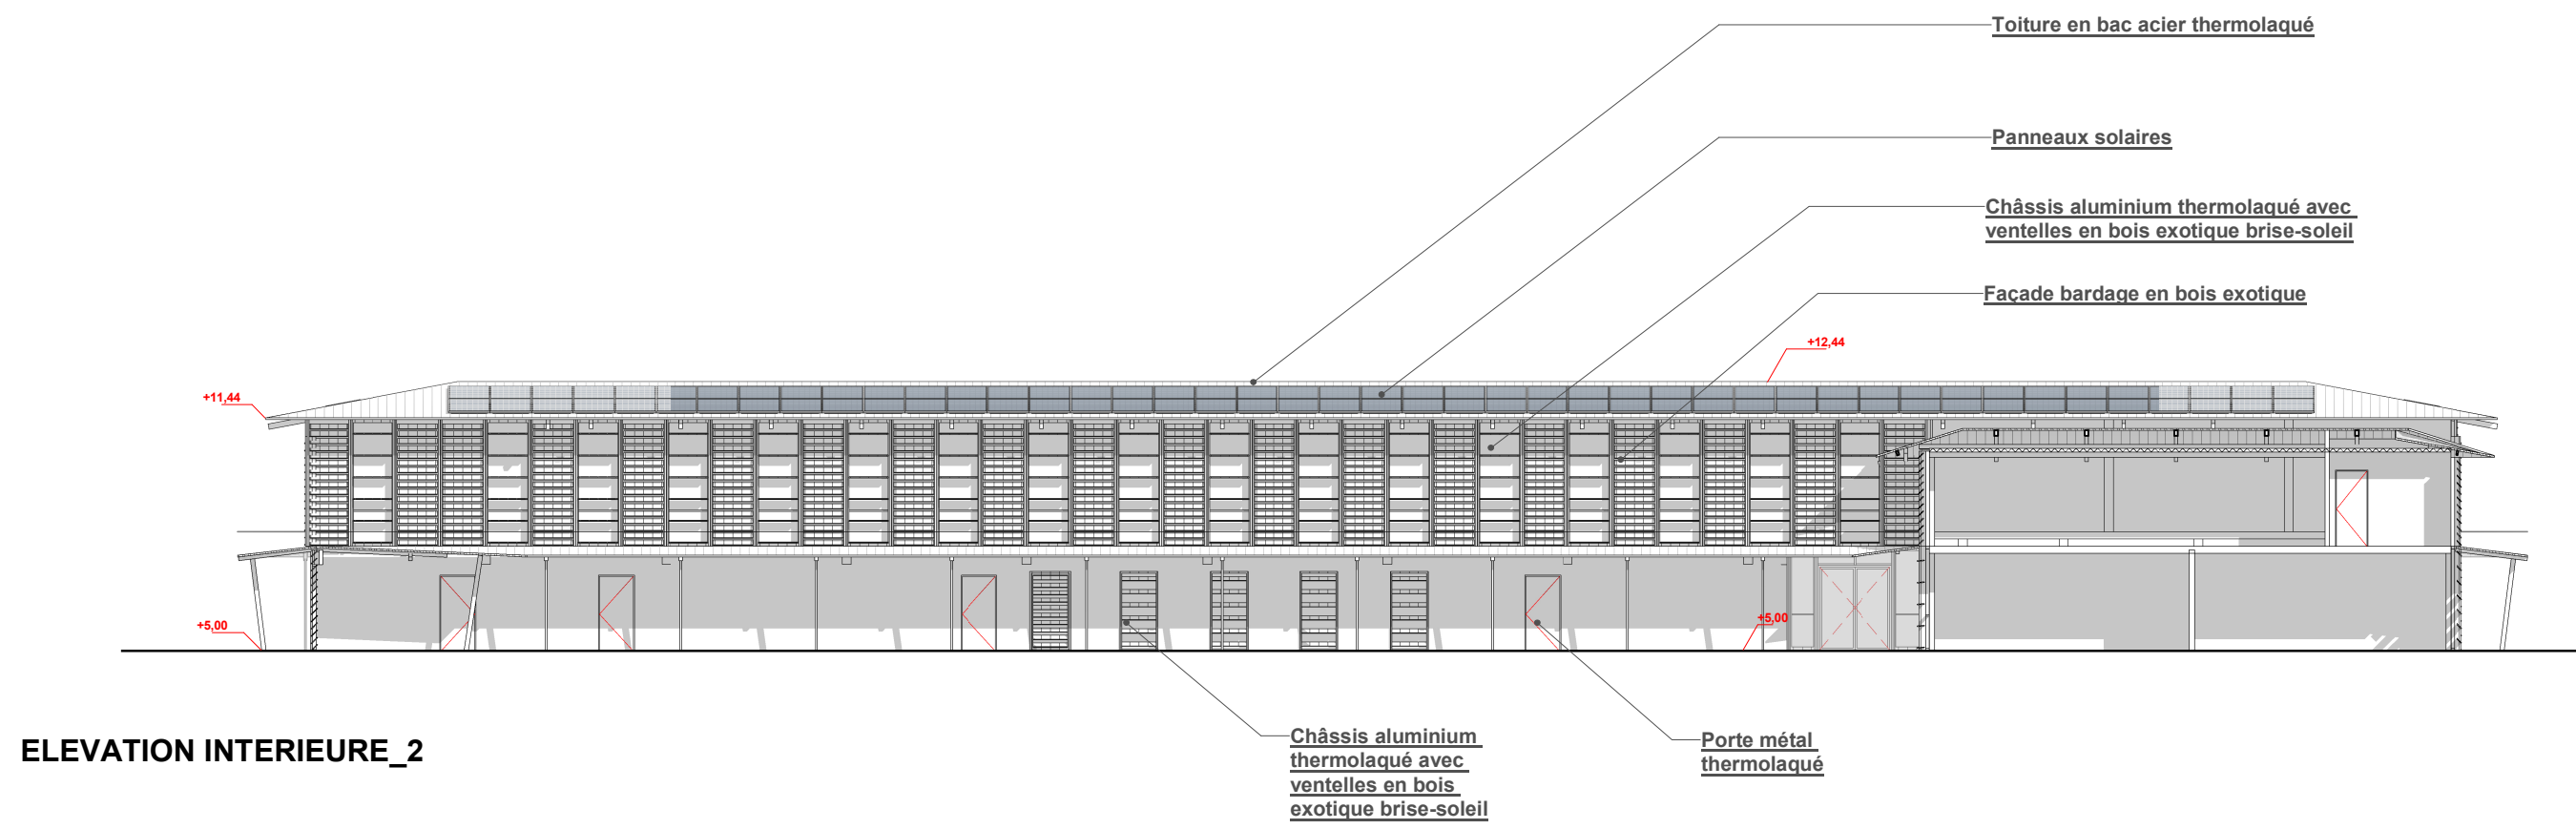


ELEVATION INTERIEURE_2

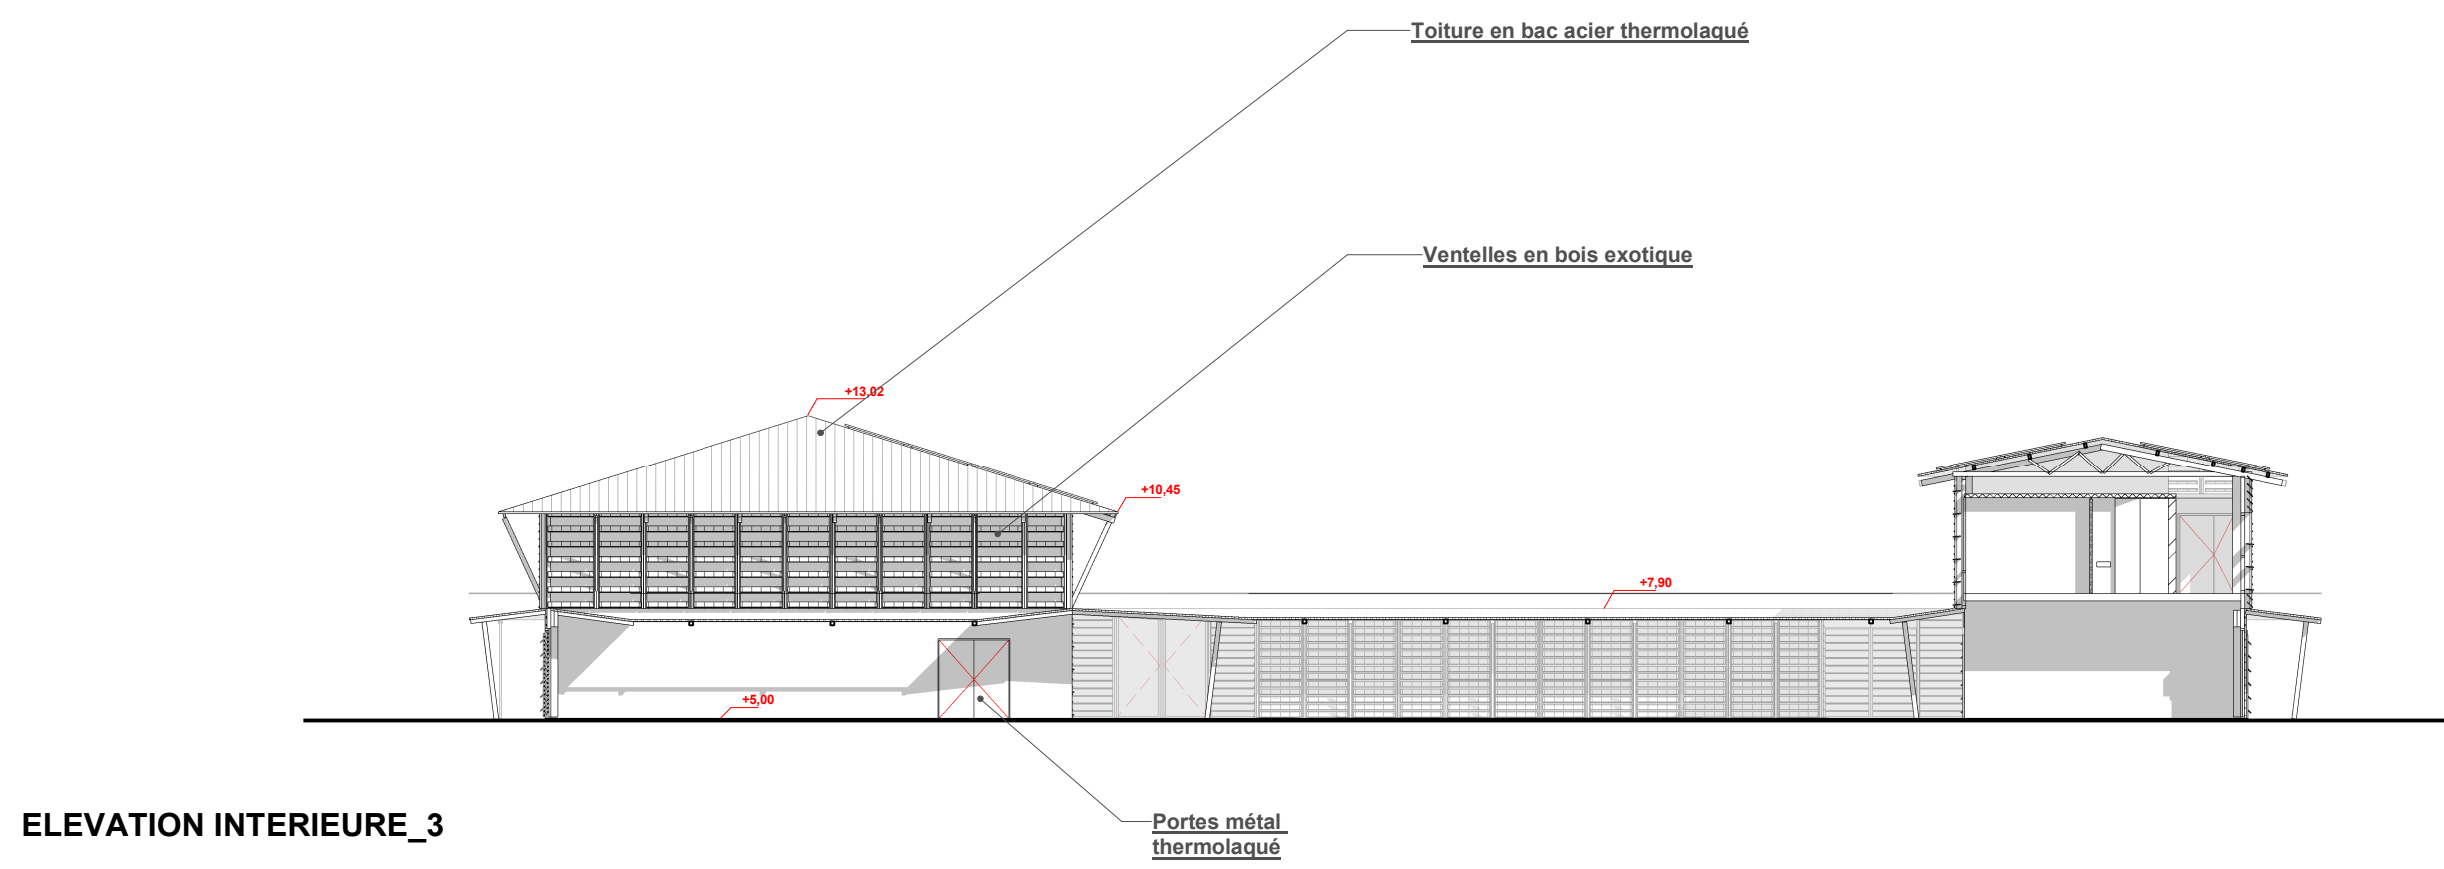

ELEVATION INTERIEURE_3

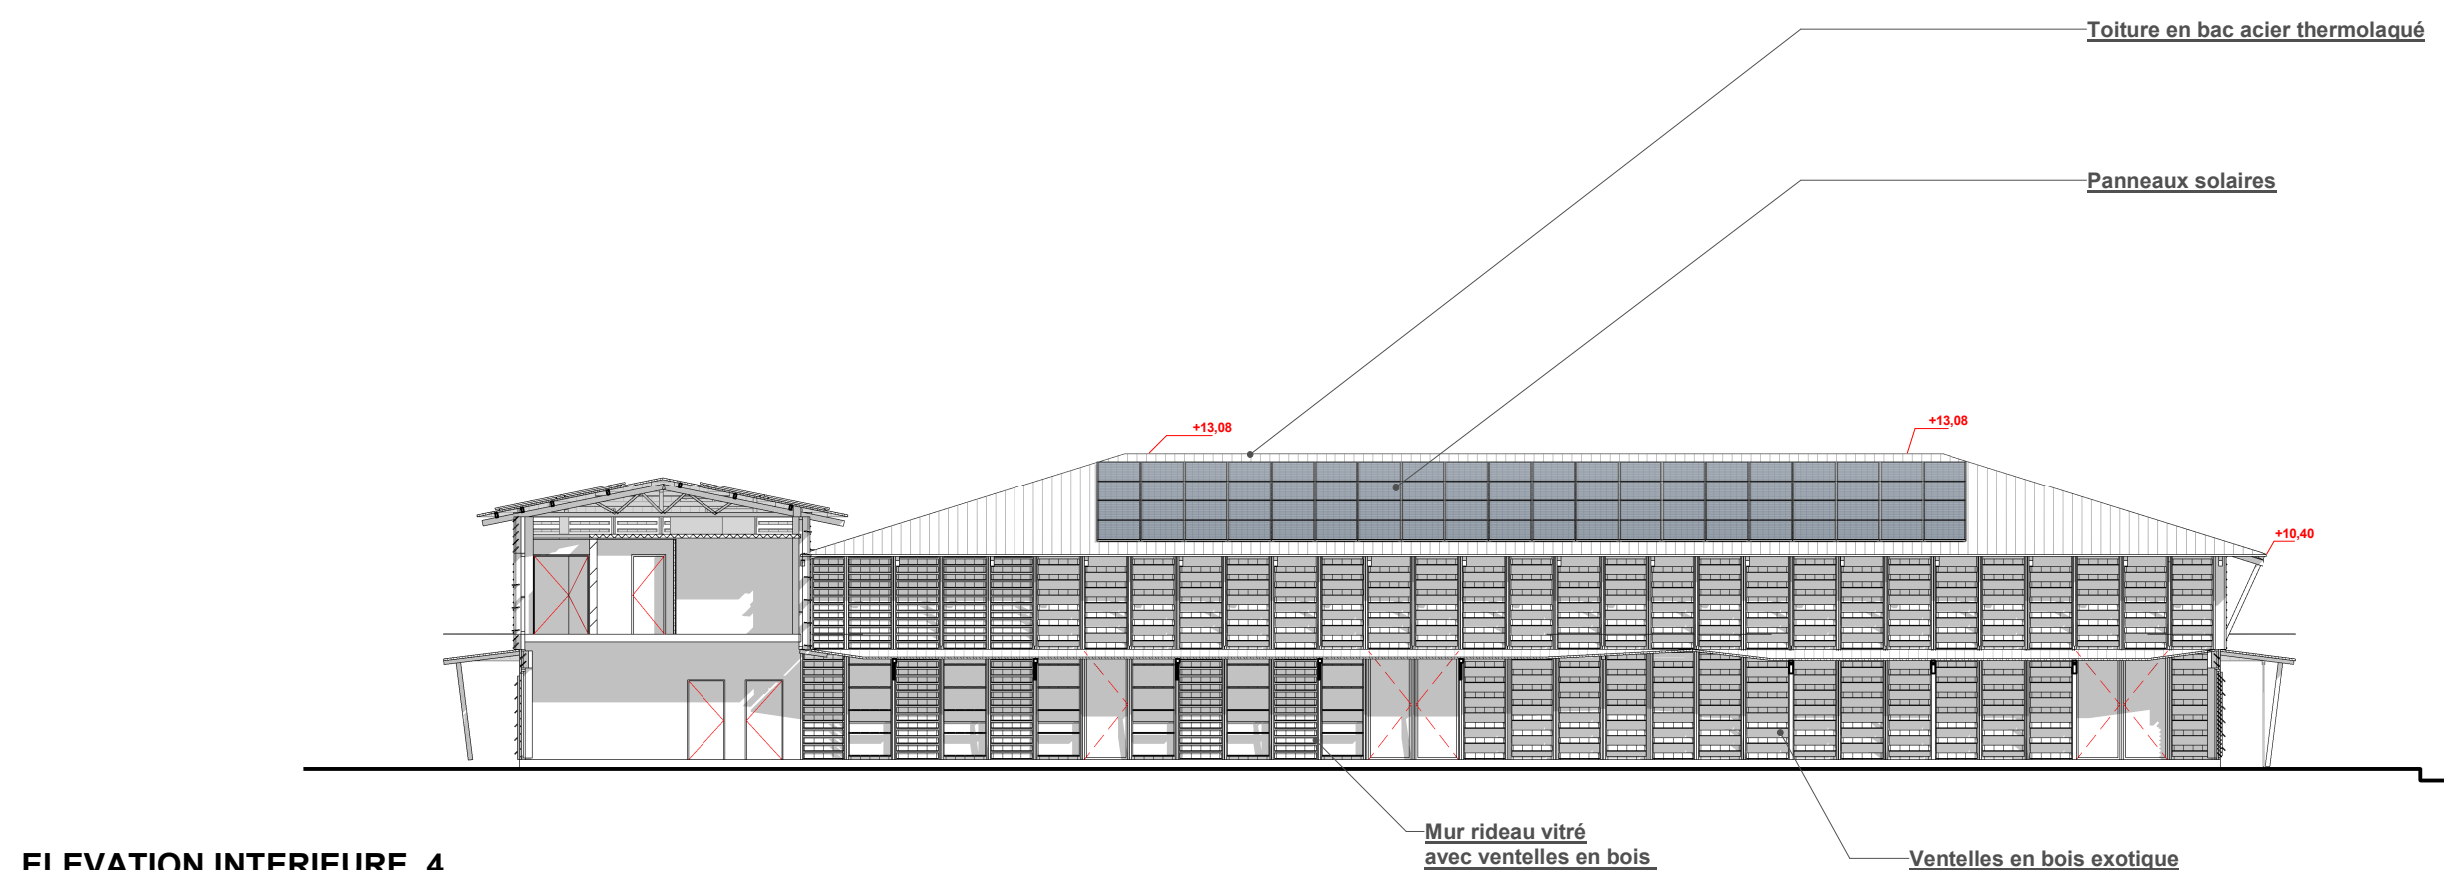

ELEVATION INTERIEURE_4

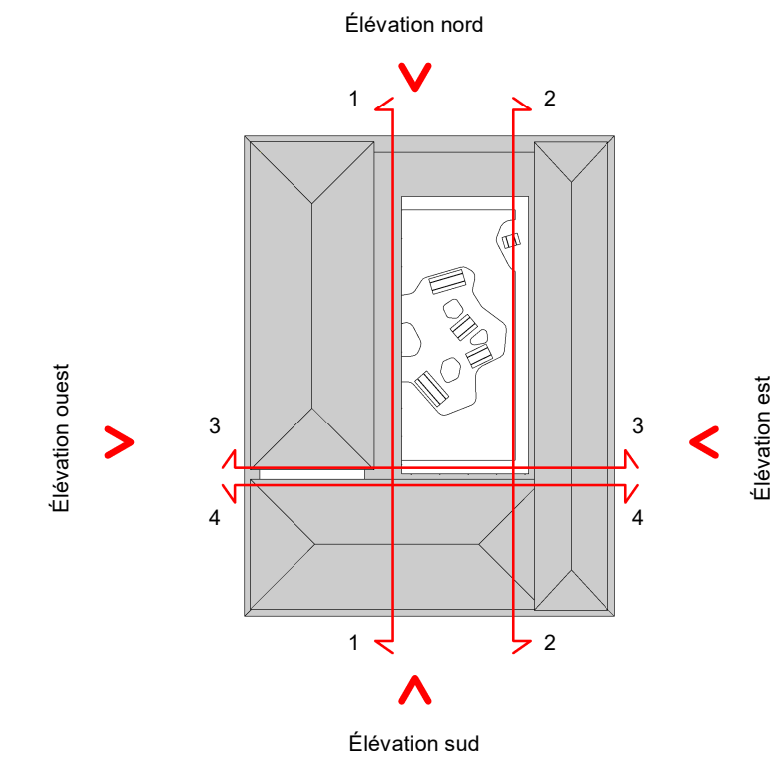

*côtes altimétriques exprimées en NGF

Cité du ministère de la justice de Saint-Laurent-du-Maroni (973)

MAÎTRE D'OUVRAGE		API		01 53 94 60 00
APU Immeuble Okabe 67 Avenue de Fontainebleau 94270 Le Kremlin-Bicêtre		API Immeuble Okabe 67 Avenue de Fontainebleau 94270 Le Kremlin-Bicêtre		
GROUPEMENT		as		01 49 08 74 52
MANDATAIRE DU GROUPEMENT :		PIZZAROTTI		01 43 45 10 00
IMPRESA PIZZAROTTI & C SpA 9 Rue Bessière 75013 PARIS		PIZZAROTTI IMPRESA PIZZAROTTI & C SpA 9 Rue Bessière 75013 PARIS		
ARCHITECTE :		architecturestudio		01 49 04 50 00
AS ARCHITECTURE-STUDIO 10 Rue Lancelotti 75012 PARIS		architecturestudio 10 Rue Lancelotti 75012 PARIS		
BUREAU D'ETUDES :		INGÉROP		09 61 34 63 39
INGEROP CONSEIL ET INGENIERIE 10 Rue des Deux Centes 92500 REUIL, MALMISON		INGÉROP CONSEIL ET INGENIERIE 10 Rue des Deux Centes 92500 REUIL, MALMISON		
CS INGENIERIE 109 Rue du Général de Gaulle 94450 CHENNEVIERES SUR MARNE		CS INGENIERIE 109 Rue du Général de Gaulle 94450 CHENNEVIERES SUR MARNE		
ENTREPRISES :		EQUANS		05 94 32 72 22
AXIMA CONCEPT 10 rue Nina Simone CS 50601 44006 NANTES CEDEX 1		EQUANS 10 rue Nina Simone CS 50601 44006 NANTES CEDEX 1		
NEO MLR 15 rue Claude-Marie Penrou 31100 TOULOUSE		NEO MLR 15 rue Claude-Marie Penrou 31100 TOULOUSE		
SODEXO GUYANE SERVICES 97310 KOUROU		sodexo		
SODEXO GUYANE SERVICES 97310 KOUROU		sodexo		

PC5.d Façades Maison de la cité											
ECH : 1/200			Janvier 2025			Vérfié par : RP			Validé par : MCP		
SLA1	PC	GEN	AS	80	MDC	TN	4	ELV	2503	0	
PROJET	PROJET	LOT	EMETTEUR	DATE	DATE	DATE	DATE	TYPE DOC	N° DOC	PROJET	PROJET