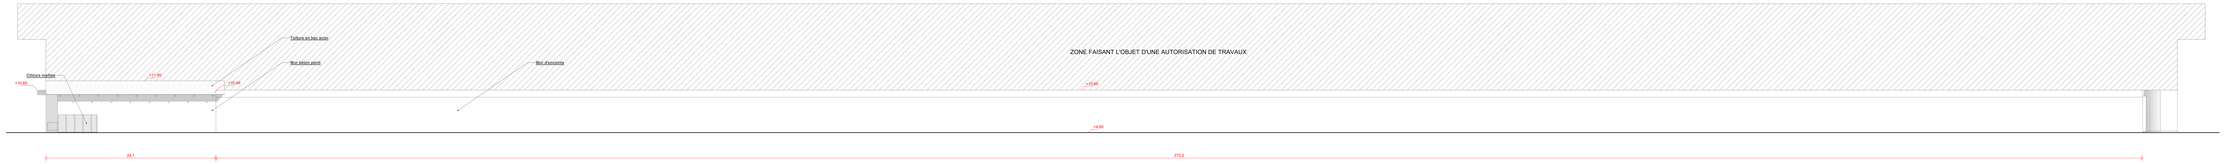

ELEVATION EST

ELEVATION NORD

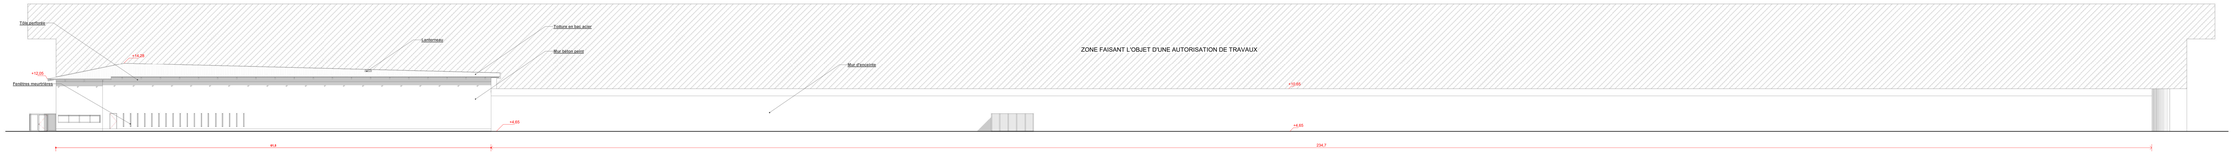

ELEVATION OUEST

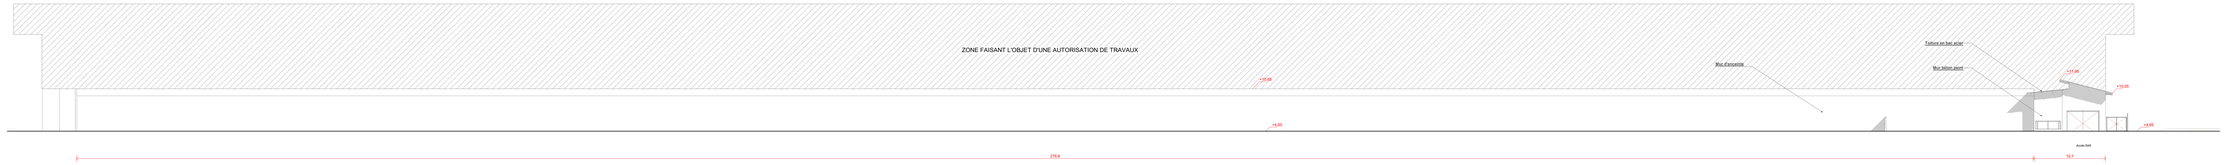

ELEVATION SUD

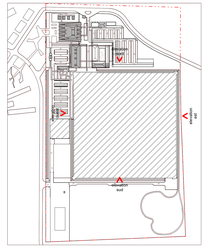

*côtes altimétriques exprimées en NGG

Cité du ministère de la justice de Saint-Laurent-du-Maroni (973)

MAÎTRE D'OUVRAGE

APIJ
Agence Ouest Outre
67 Avenue de Fontainebleau
94270 Le Kremlin-Bicêtre
TEL: 01 53 94 80 00

GROUPEMENT

MANDATAIRE DU GROUPEMENT :

IMPRESA PIZZAROTTI & C.SpA
Tour Cristal
75015 PARIS
TEL: 01 48 56 74 52

ARCHITECTE :

AS ARCHITECTURE-STUDIO
12 Rue Lecuyer
75012 PARIS
TEL: 01 43 49 10 60

BUREAU D'ETUDES :

INGEROP CONSEIL ET INGENIERIE
18 Rue des Deux Gares
92500 REUIL MALMAISON
TEL: 01 49 04 55 00

CS INGENIERIE
109 Rue du Général de Gaulle
94430 CHENNEVIERES SUR MARNE
TEL: 09 61 34 63 39

ENTREPRISES :

AXIMA CONCEPT
Rue Ernest Rétimone
CS 34001
44306 NANTES CEDEX 1
TEL: 09 61 50 33 00

INEO MPLR
14 rue Claude-Marie Perroud
31100 TOULOUSE

SODEXO GUYANE SERVICES
1 Place Galilée
97310 KOUROU
TEL: 09 94 33 72 22

PC5.f Façades Porte d'Entrée Principale, Porte d'Entrée Logistique et Mur d'enceinte

ECH : 1/200	Avril 2025	Vérifié par : RP	Validé par : MCP

SLA1	PC	GEN	AS	11	PEP	TN	1	ELV	2505	0
PROJET	PHASE	LOT	DIRECTEUR	BAT N°	BAT NOM	NIV	ZONE	TYPE DOC	N° DOC / INDICE MODIF	INDICE