




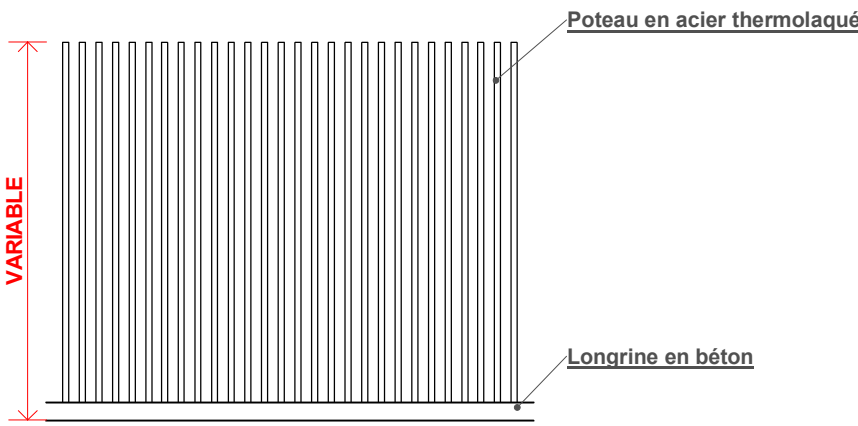


Type 1 - Clôture serrurerie

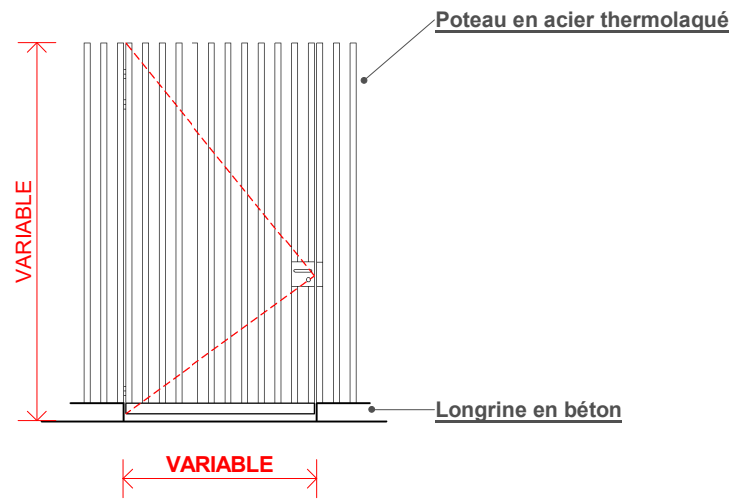


Type 4 - Portillon serrurerie

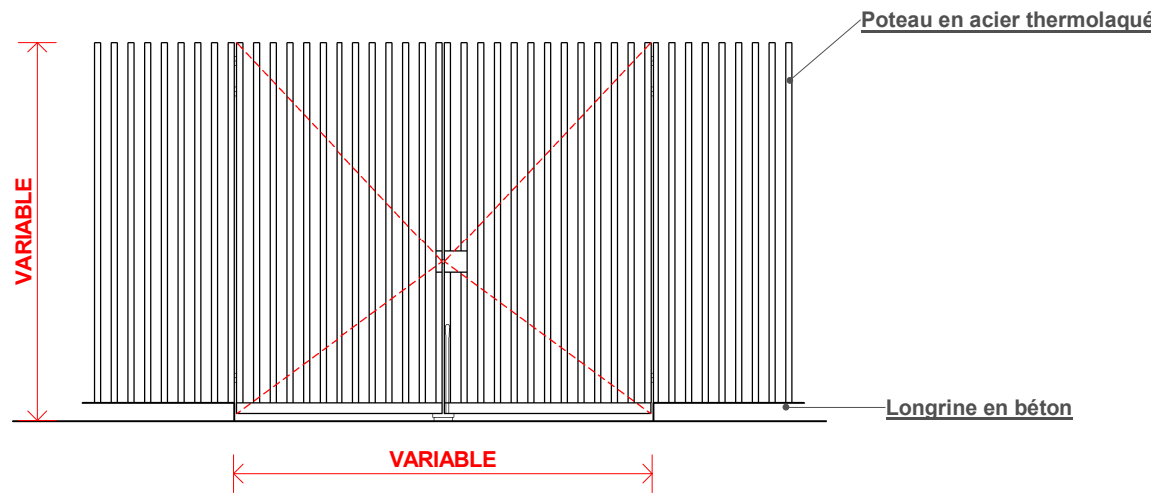


Type 7 - Portail serrurerie simple accès véhicules battant

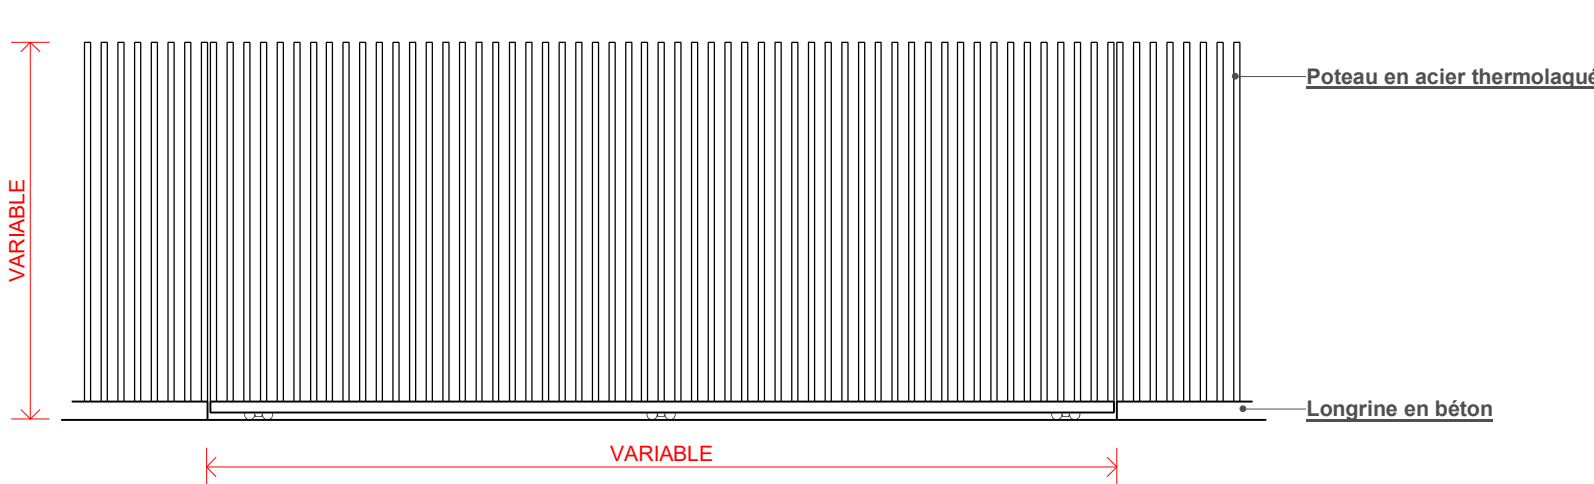


Type 10 - Portail serrurerie accès véhicules coulissant

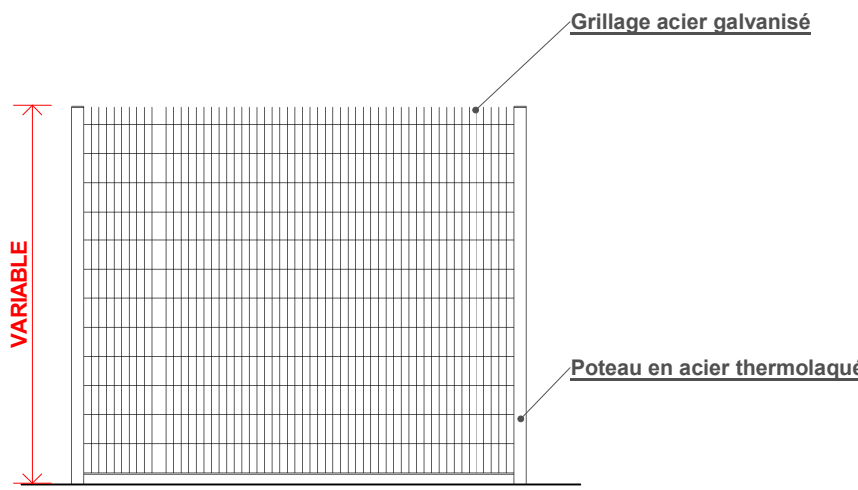


Type 2 - Clôture grillagée simple

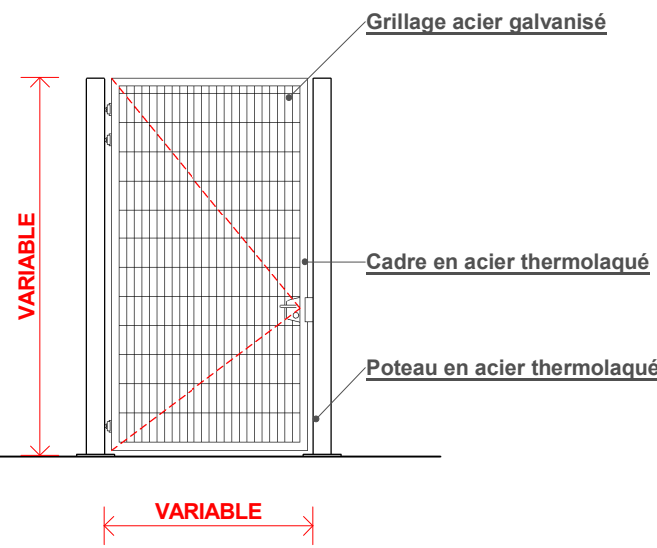


Type 5 - Portillon grillagée

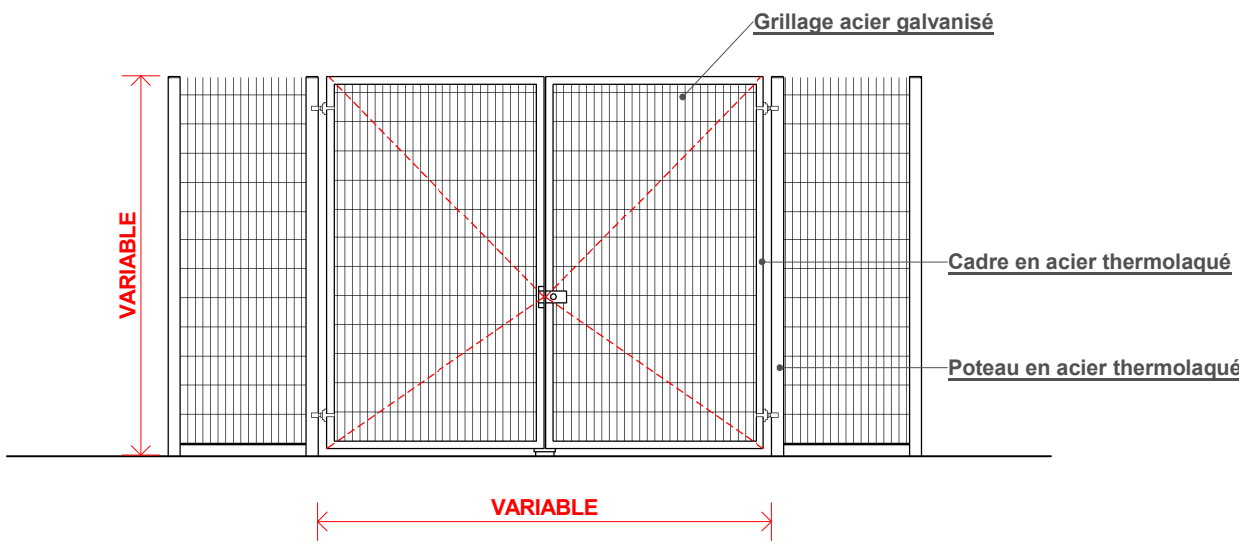


Type 8 - Portail grillagée simple accès véhicules battant

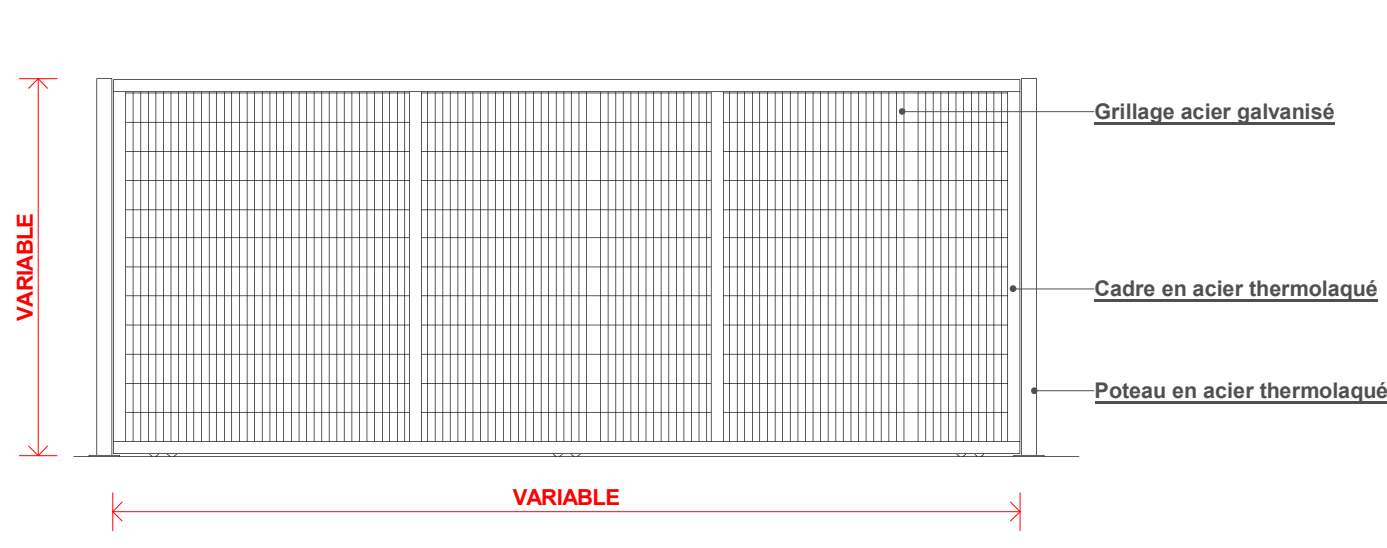


Type 11 - Portail grillagée simple accès véhicules coulissant

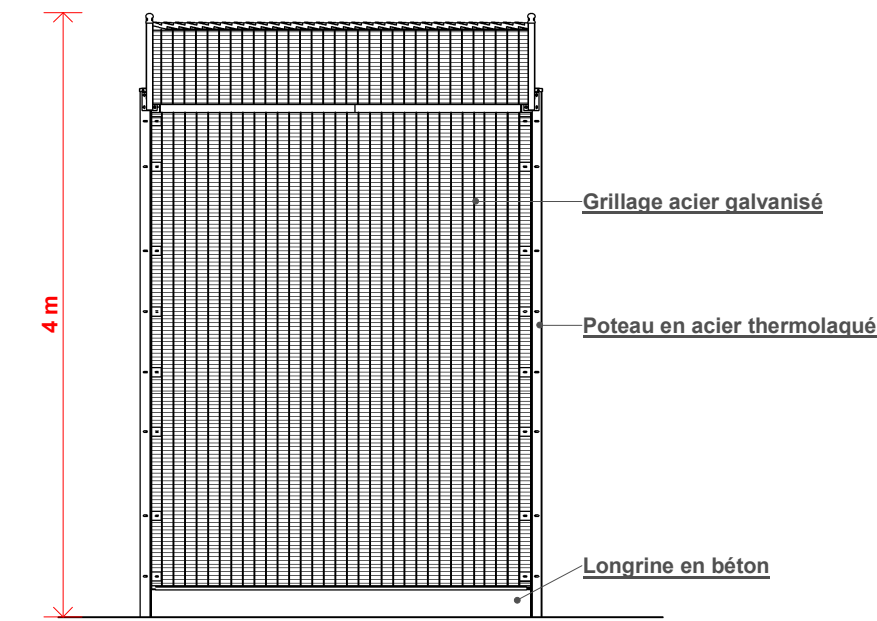


Type 3 - Clôture de sécurité grillagée

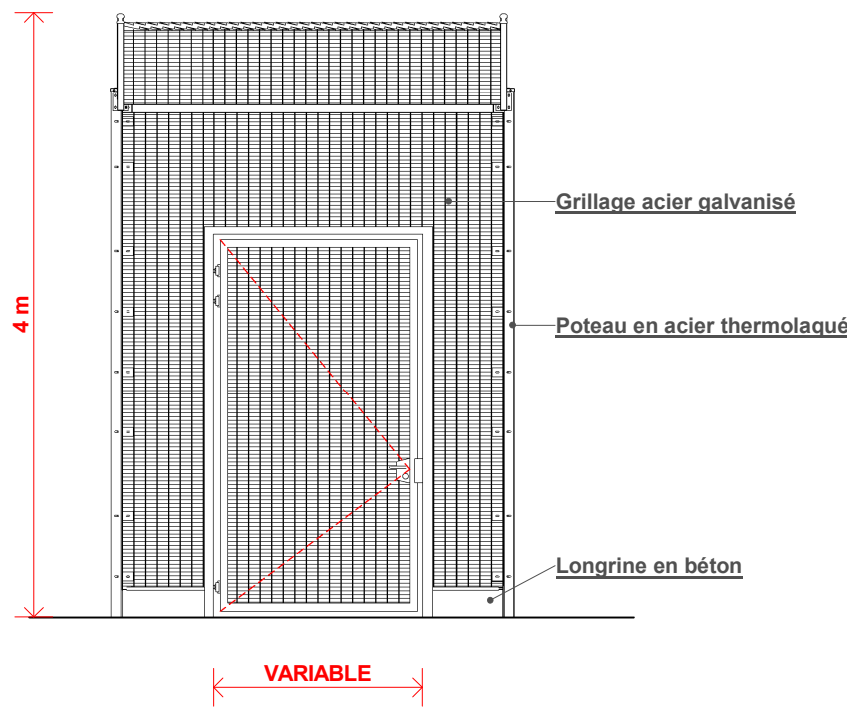

Type 6 - Clôture de sécurité grillagée

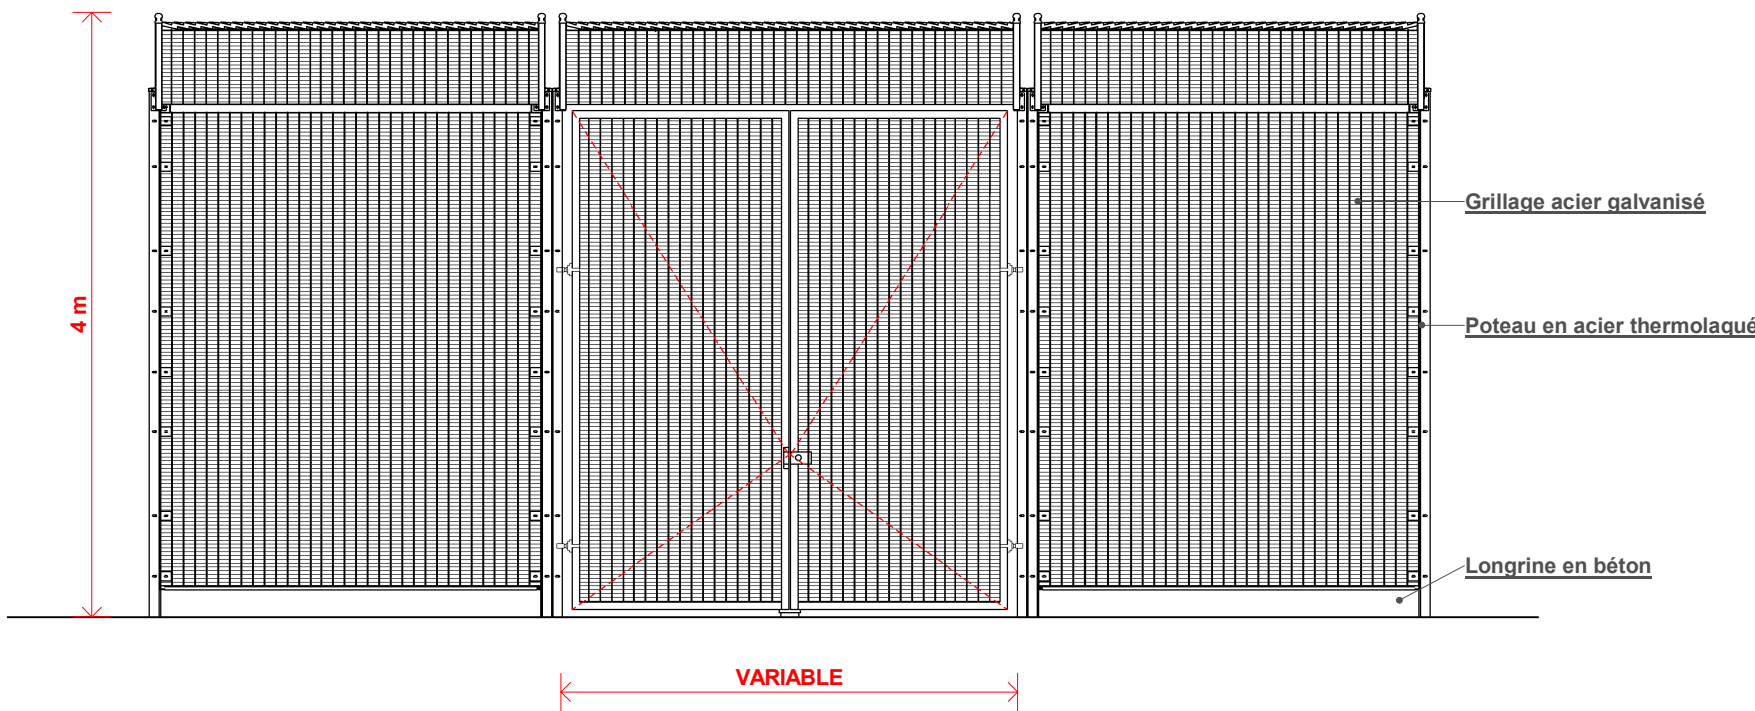

Type 9 - Portail de sécurité grillagée accès véhicules battant

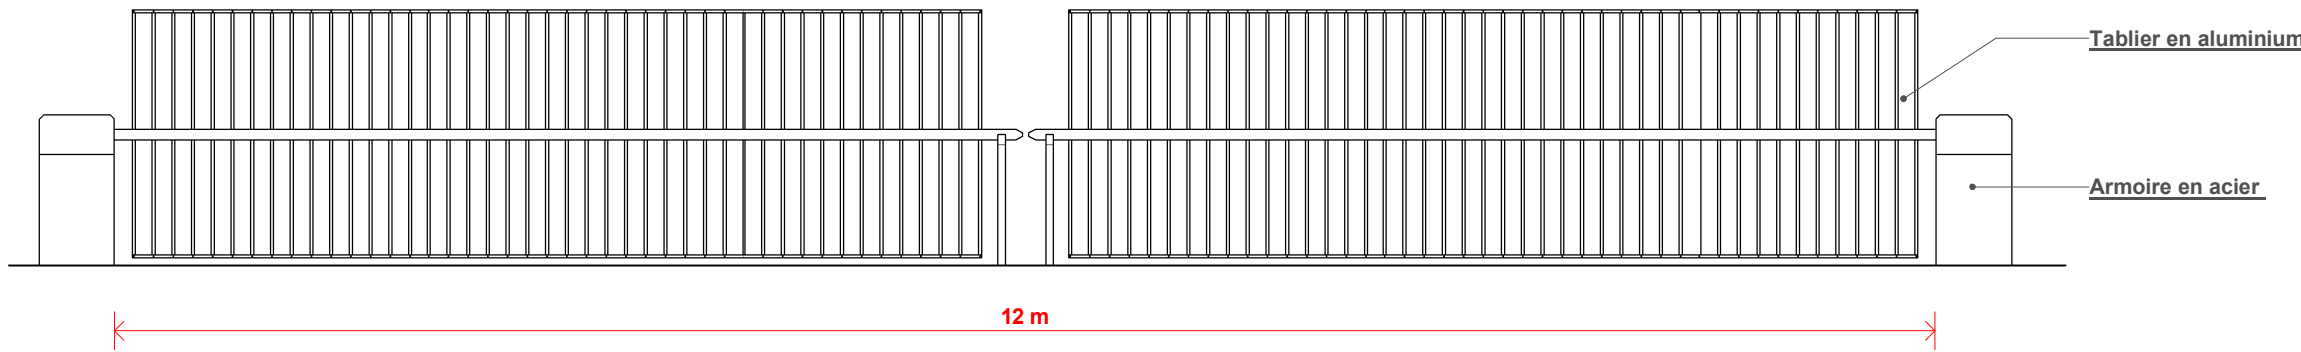

Type 12 - Barrière levante avec tablier automatique

Cité du ministère de la justice de Saint-Laurent-du-Maroni (973)

MAÎTRE D'OUVRAGE

APIJ
Immeuble Okabe
67 Avenue de Fontainebleau
94270 Le Kremlin-Bicêtre



TEL: 01 53 94 88 00

GROUPEMENT

MANDATAIRE DU GROUPEMENT :

IMPRESA PIZZAROTTI & C.SpA
9 Rue Baudouin
75013 PARIS



TEL: 01 49 08 74 52

ARCHITECTE :

AS.ARCHITECTURE-STUDIO
10 Rue Lacuée
75012 PARIS



TEL: 01 43 45 18 00

BUREAU D'ETUDES :

INGEROP CONSEIL ET INGENIERIE
18 Rue des Deux Gares
92500 REUIL MALMAISON



TEL: 01 49 04 55 00

CS INGENIERIE
109 Rue du Général de Gaulle
94430 CHENNEVIERES SUR MARNE



TEL: 09 61 34 63 39

ENTREPRISES :

AXIMA CONCEPT
15 rue Nina Simone
CS 39601
44096 NANTES CEDEX 1



TEL: 05 61 50 33 00

INEO MPLR
16 rue Claude-Marie Perroud
31100 TOULOUSE



TEL: 05 94 32 72 22

PC5.m Détails des clôtures et des portails

ECH :1/50

Janvier 2025

Vérifié par : RP

Validé par : MCP

SLA1

PC

GEN

AS

00

ENS

TN

TZ

ELV

2508

0

PROJET

PHASE

LOT

EMETTEUR

BAT N°

BAT NOM

NIV

ZONE

TYPE DOC

N° DOC

INDICE