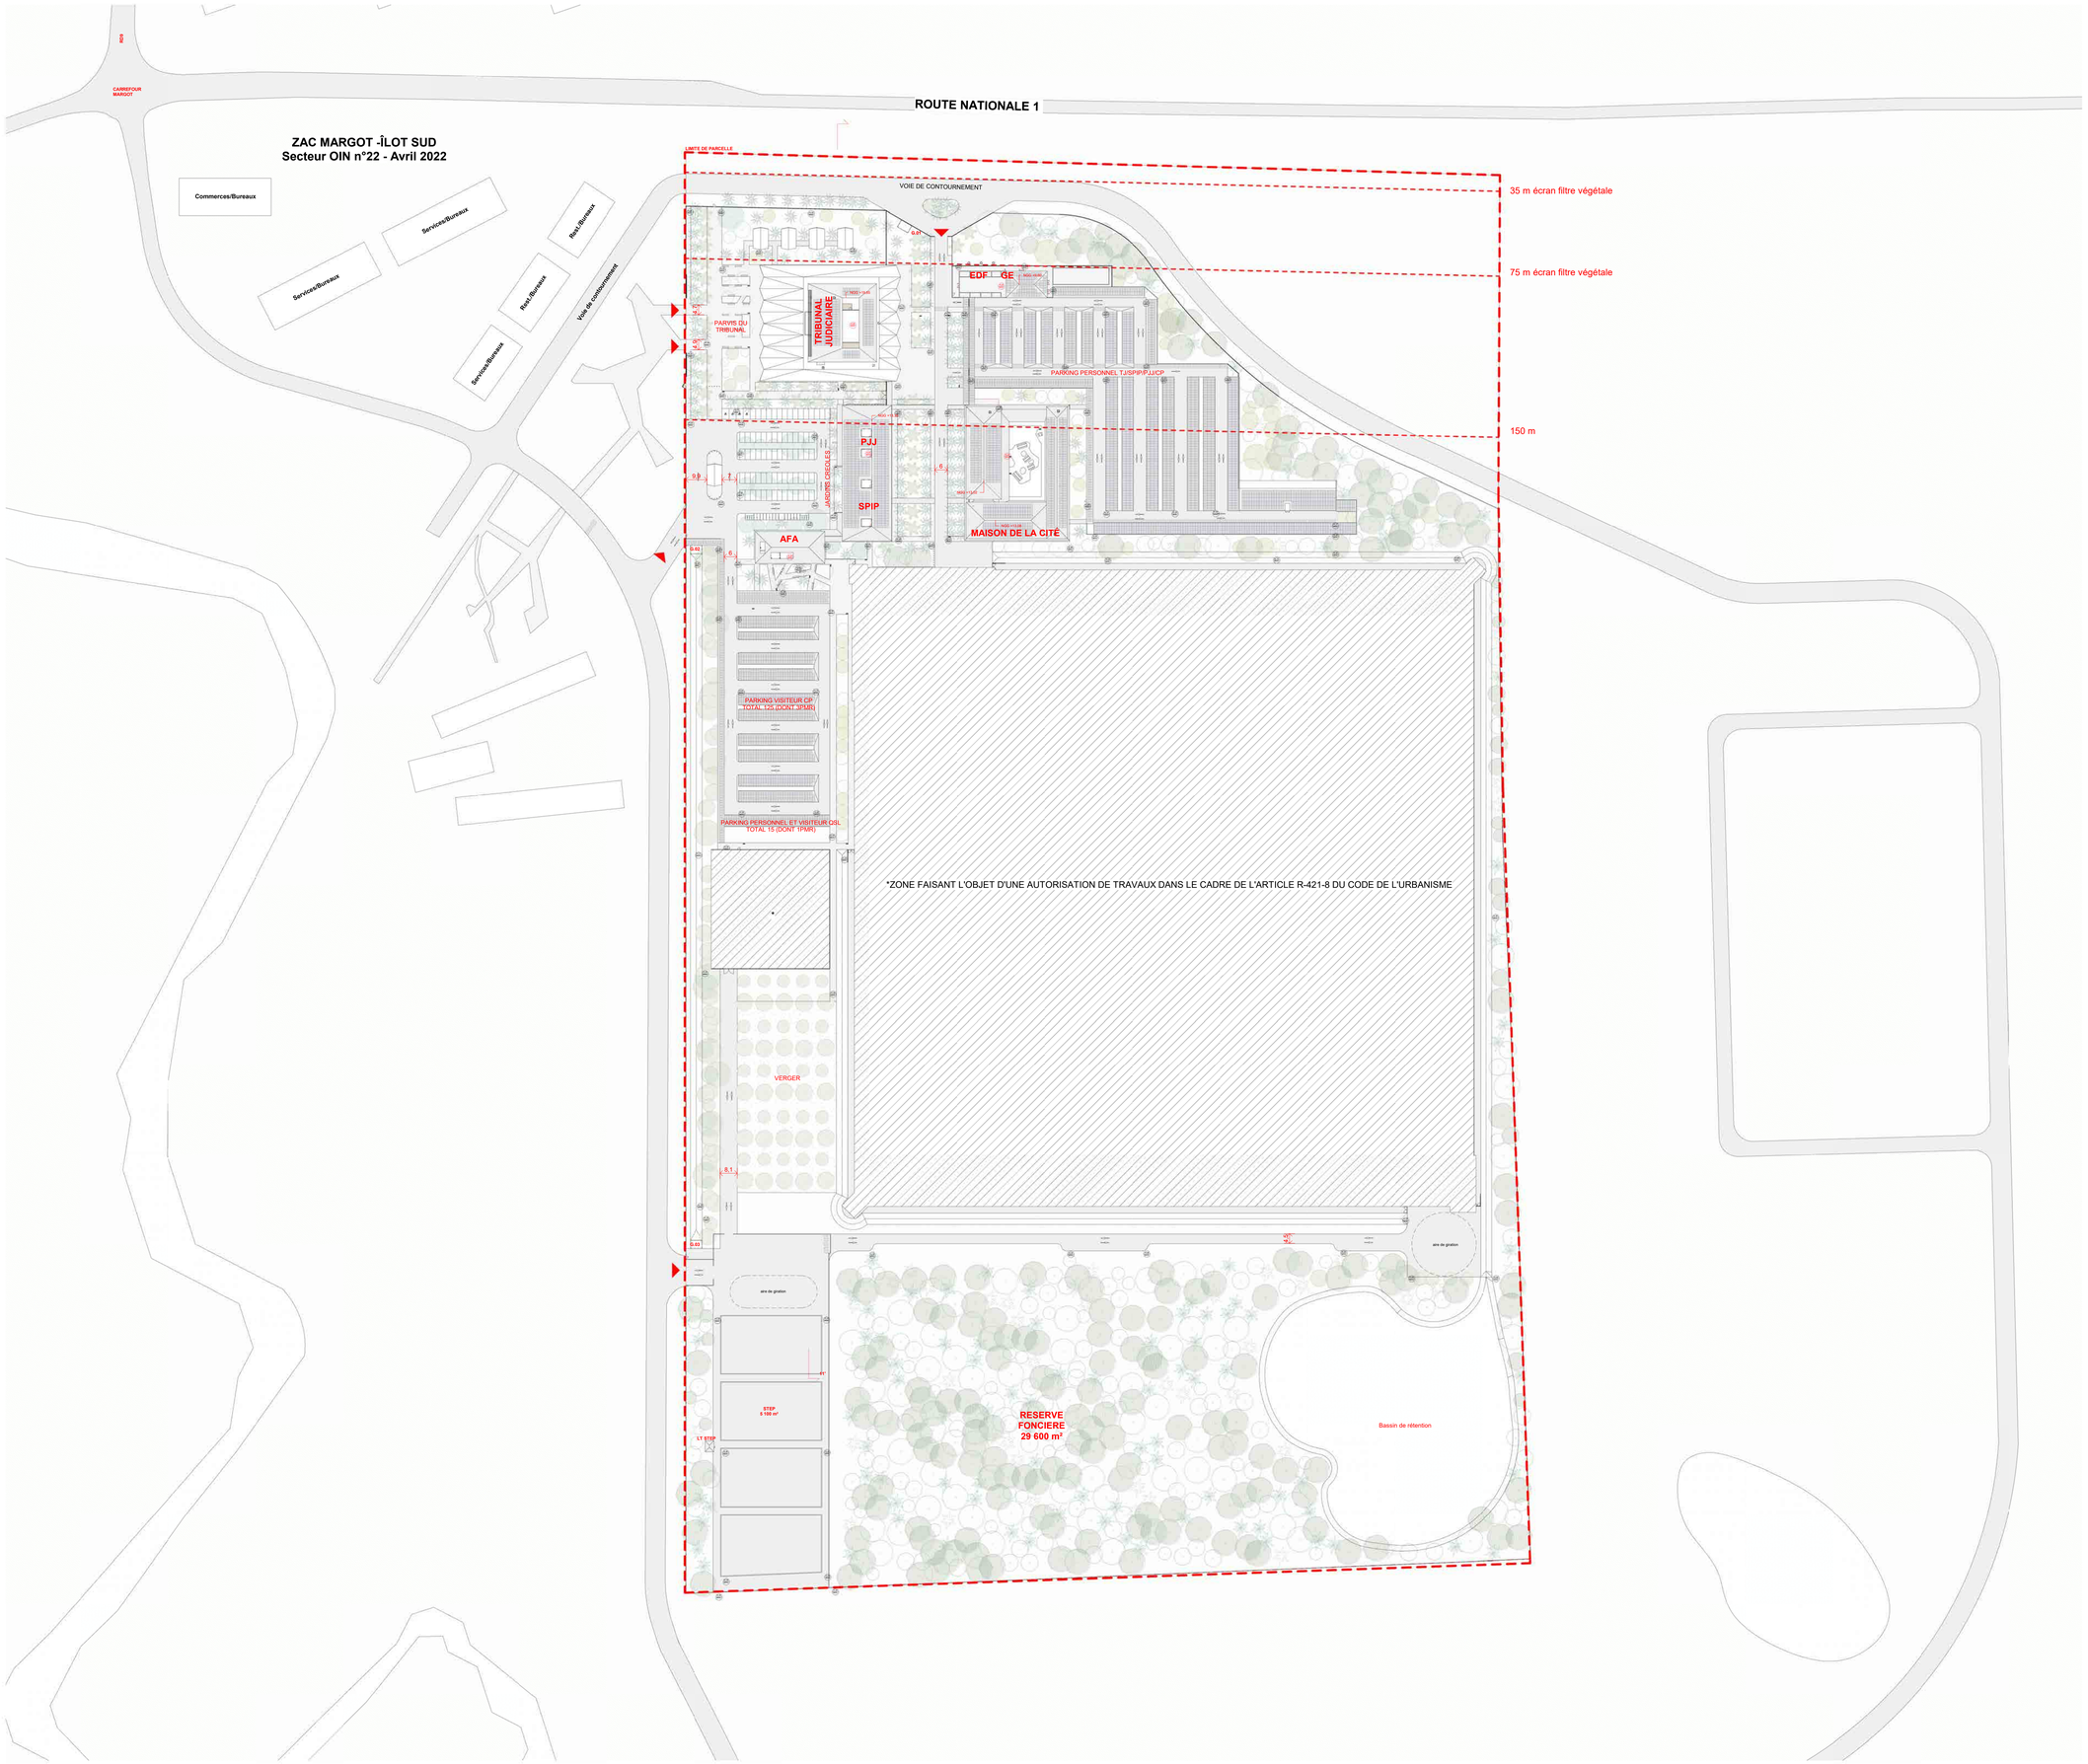

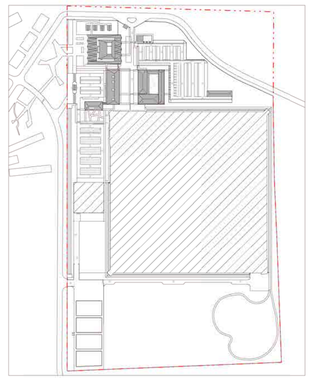

Légende accessibilité PMR

- Pente (seules les pentes superieures a 2% sont reperées
- Zones accessibles aux PMR espace exterieur
- Zones accessibles aux PMR espace interieur
- Parcours PMR balisé

Côte altimétrique du nivellement général de Guyane (NGG)

- NGG Site du projet
- NGG Bâtiments

N

Cité du ministère de la justice de Saint-Laurent-du-Maroni (973)

MAÎTRE D'OUVRAGE

APIJ
Immeuble Okabe
67 Avenue de Fontainebleau
94270 Le Kremlin-Bicêtre
TEL: 01 53 94 88 00

GROUPEMENT

MANDATAIRE DU GROUPEMENT :

IMPRESA PIZZAROTTI & C.SpA
9 Rue Baudoin
75013 PARIS
TEL: 01 49 08 74 52

ARCHITECTE :

AS.ARCHITECTURE-STUDIO
10 Rue Lacuée
75012 PARIS
TEL: 01 43 45 18 00

BUREAU D'ETUDES :

INGEROP CONSEIL ET INGENIERIE
18 Rue des Deux Gares
92500 REUIL MALMAISON
TEL: 01 49 04 55 00

CS INGENIERIE
109 Rue du Général de Gaulle
94430 CHENNEVIERES SUR MARNE
TEL: 09 61 34 63 39

ENTREPRISES :

AXIMA CONCEPT
15 rue Nina Simone
CS 39601
44096 NANTES CEDEX 1
TEL: 05 61 50 33 00

INEO MPLR
16 rue Claude-Marie Perroud
31100 TOULOUSE

SODEXO GUYANE SERVICES
1 Place Galilée
97310 KOUROU
TEL: 05 94 32 72 22

PC39-40_7 Plan de masse d'accessibilité PMR

ECH : 1/1000	Mai 2024	Vérifié par : RP	Validé par : MCP

SLA1	PC	GEN	AS	00	ENS	TN	TZ	ZON	8201	0
PROJET	PHASE	LOT	EMETTEUR	BAT N°	BAT NOM	NIV.	ZONE	TYPE DOC	N° DOC (TYPE DOC ORDRE)	INDICE