
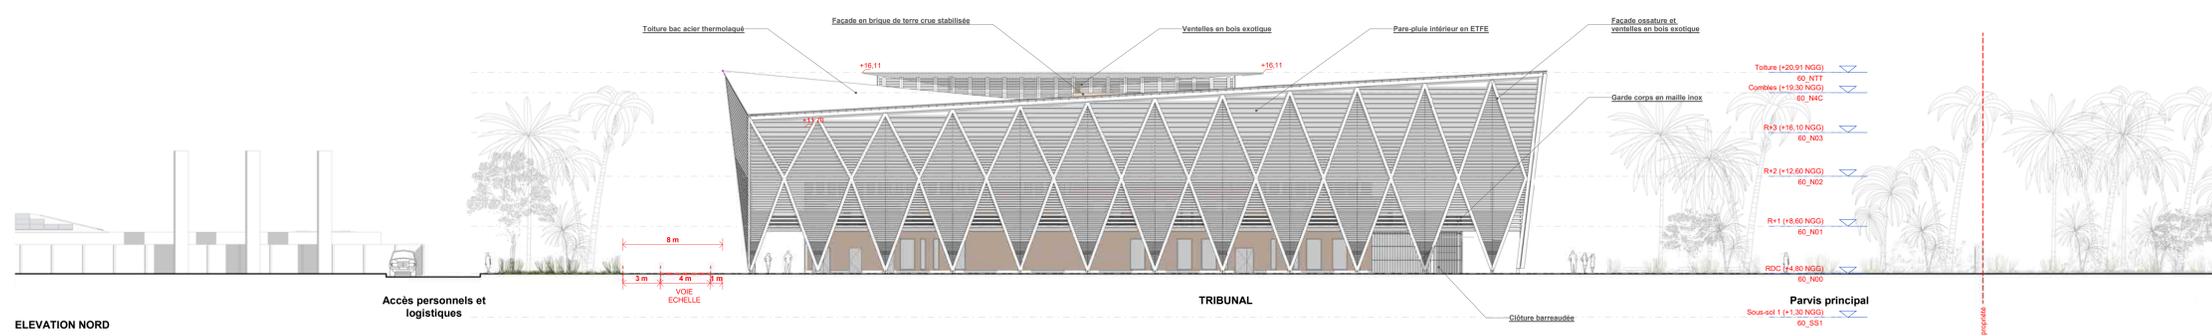


ELEVATION EST

SPIP PJJ

TRIBUNAL

VOIE DE CONTOURNEMENT

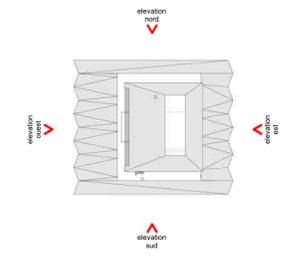


ELEVATION NORD

Accès personnels et logistiques

TRIBUNAL

Parvis principal

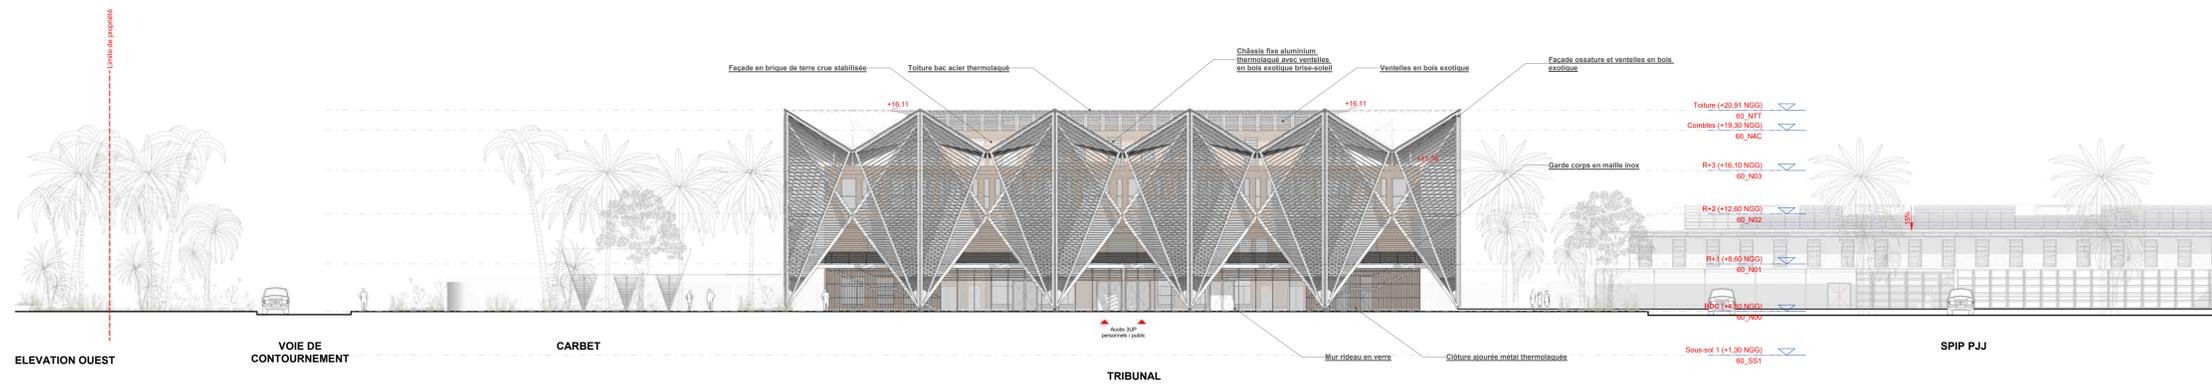


ELEVATION OUEST

VOIE DE CONTOURNEMENT

CARBET

TRIBUNAL

SPIP PJJ

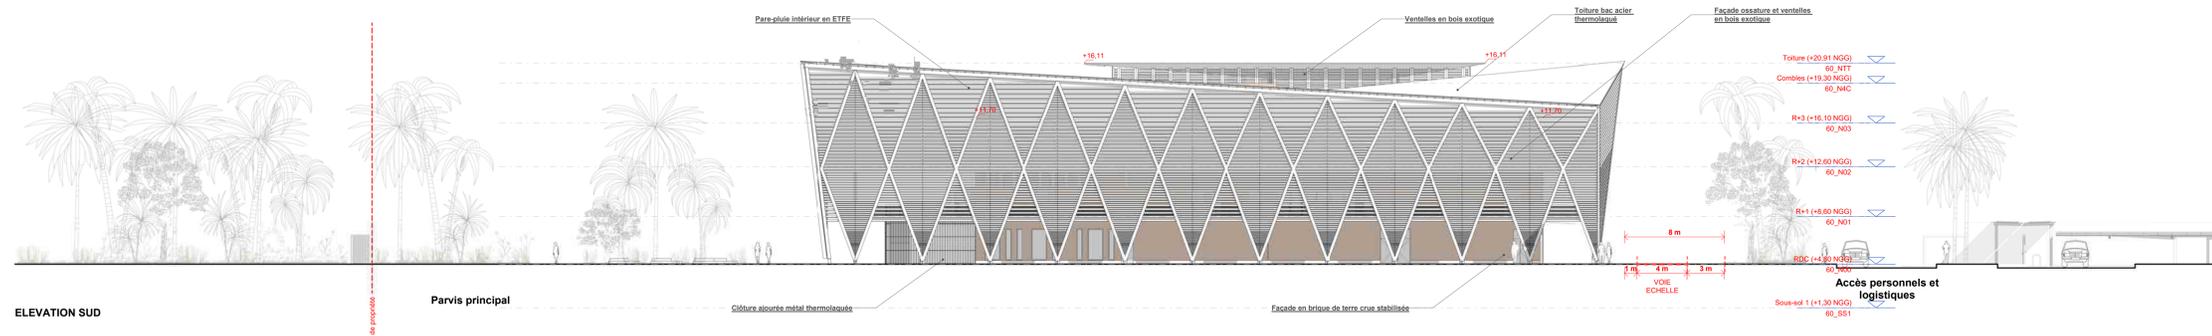

ELEVATION SUD

Parvis principal

Accès personnels et logistiques

Cité du ministère de la justice de Saint-Laurent-du-Maroni (973)

MAÎTRE D'OUVRAGE

API
Immobie Okabe
67 Avenue de Fontainebleau
94270 Le Kremlin-Bicêtre



TEL: 01 53 94 88 00

GROUPEMENT

MANDATAIRE DU GROUPEMENT :
IMPRESA PIZZAROTTI & C.S.p.A
9 Rue Baubert
75013 PARIS



TEL: 01 49 08 74 62

ARCHITECTE :
AS ARCHITECTURE-STUDIO
10 Rue Lacaze
75012 PARIS



TEL: 01 43 45 18 00

BUREAU D'ETUDES :
INGEROP CONSEIL ET INGENIERIE
18 Rue des Deux Gares
92500 REUIL MALMAISON



TEL: 01 49 04 55 00

CS INGENIERIE
109 Rue du Général de Gaulle
94430 CHENNEVIERES SUR MARNE



TEL: 09 94 34 63 39

ENTREPRISES :
AXIMA CONCEPT
15 rue Nina Simone
CS 39011
44096 NANTES CEDEX 1



TEL: 05 61 60 33 00

INED MPLR
15 rue Claude-Marie Perroud
31100 TOULOUSE





TEL: 05 94 32 72 22


SODEXO GUYANE SERVICES
1 Place Gallie
97310 KOUROU



| | | | | | | | | | | |
|--------------------------------------------------------------|----------|-----------------|------------------|--------|---------|----|------|----------|--------|--------|
| PC39-40_4.c Façades de sécurité incendie Tribunal Judiciaire | | | | | | | | | | |
| ECH : 1/200 | Mai 2024 | Vérfié par : RP | Validé par : MCP | | | | | | | |
| SLA1 | PC | GEN | AS | 60 | TJU | TN | 2 | ELV | 2508 | 0 |
| PROJET | PHASE | LOT | EMETTEUR | BAT N° | BAT/NOI | NV | ZONE | TYPE DOC | N° DOC | INDICE |

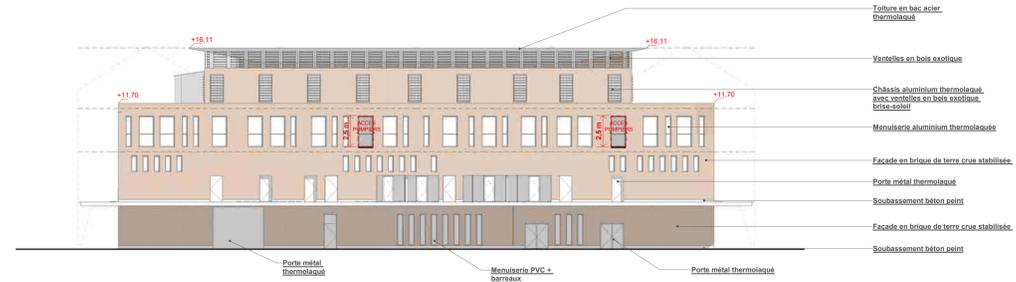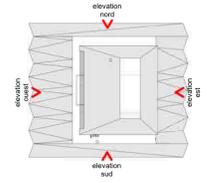


ELEVATION EST

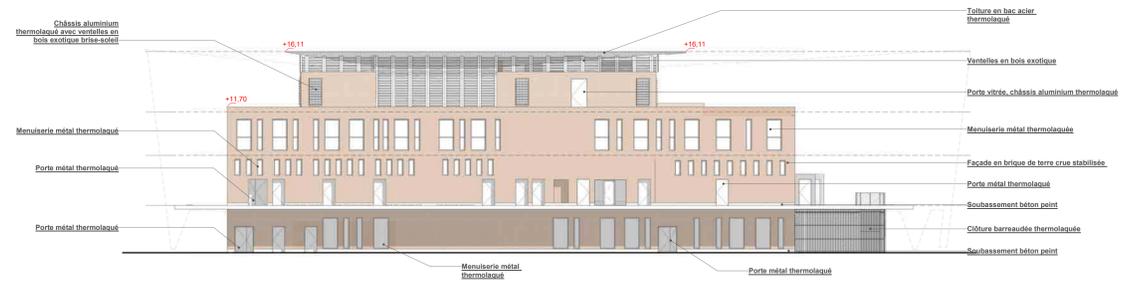

ELEVATION NORD



ELEVATION OUEST

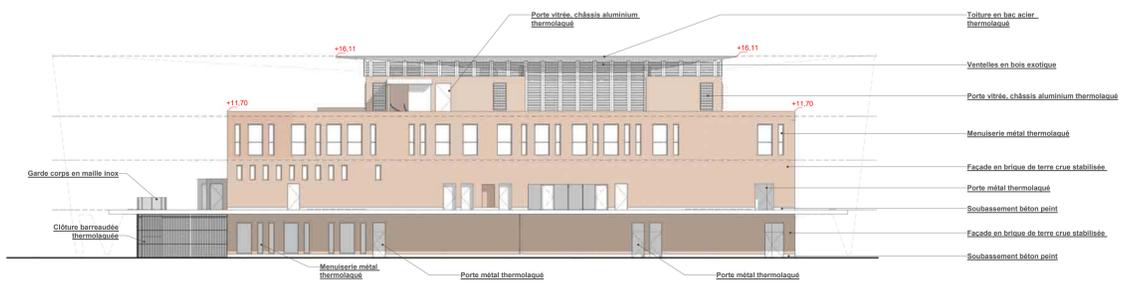

ELEVATION SUD

Cité du ministère de la justice de Saint-Laurent-du-Maroni (973)

MAÎTRE D'OUVRAGE

APJ
Immobie Okabe
67 Avenue de Fontainebleau
94270 Le Kremlin-Bicêtre



TEL: 01 53 94 88 00

GROUPEMENT

MANDATAIRE DU GROUPEMENT :


IMPRESA PIZZAROTTI & C.SpA
9 Rue Baudouin
75013 PARIS



TEL: 01 49 08 74 82

ARCHITECTE :

AS ARCHITECTURE-STUDIO
10 Rue Lacaille
75012 PARIS

 

TEL: 01 43 45 18 00

BUREAU D'ETUDES :

INGEROP CONSEIL ET INGENIERIE
18 Rue des Deux Gares
92500 REUIL MALMAISON



TEL: 01 49 04 55 00

CS INGENIERIE

109 Rue du Général de Gaulle
94430 CHENNEVIERES SUR MARNE



TEL: 09 61 54 63 39

ENTREPRISES :

AXIMA CONCEPT
15 rue Nina Simone
CS 39601
44096 NANTES CEDEX 1



TEL: 05 61 60 33 00

INED MPLR
16 rue Claude-Marie Perroud
31100 TOULOUSE



SODEXO GUYANE SERVICES
1 Place Gallie
97310 KOUROU




TEL: 05 94 32 72 22

PC39-40_4.d Façades de sécurité incendie Tribunal Judiciaire sans bardage


ECH : 1/200 Mai 2024 Vérifié par : RP Validé par : MCP

| | | | | | | | | | | |
|--------|-------|-----|----------|--------|---------|----|------|----------|--------|--------|
| SLA1 | PC | GEN | AS | 60 | TJU | TN | 2 | ELV | 2509 | 0 |
| PROJET | PHASE | LOT | EMETTEUR | BAT N° | BAT NOM | NV | ZONE | TYPE DOC | N° DOC | INDICE |


ELEVATION NORD

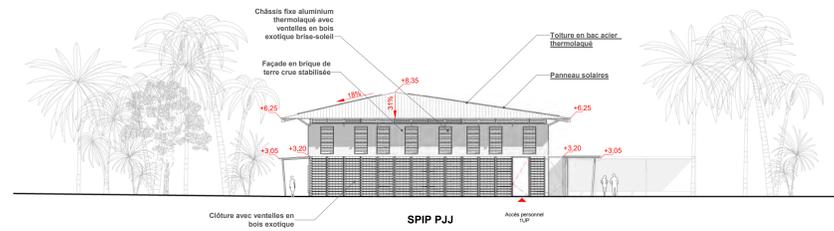



ELEVATION SUD

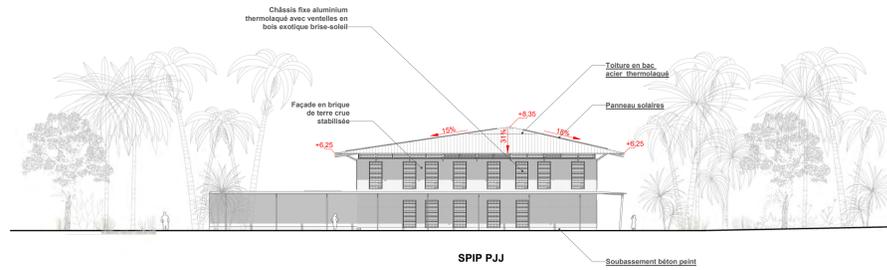

ELEVATION OUEST

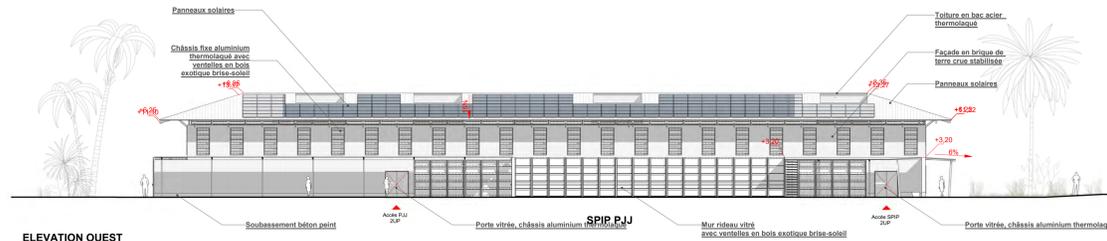

ELEVATION EST

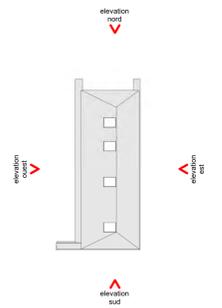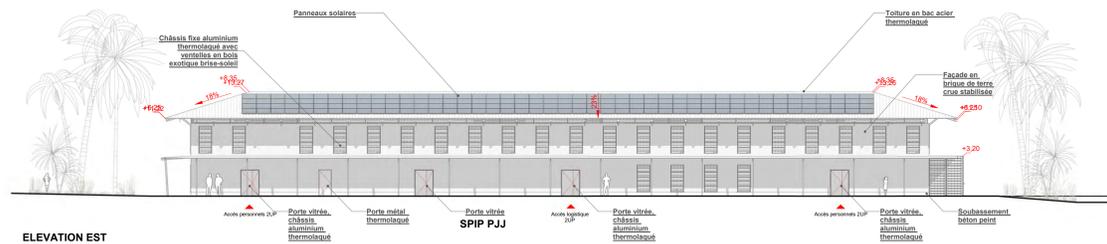

Cité du ministère de la justice de Saint-Laurent-du-Maroni (973)

MAÎTRE D'OUVRAGE

API
Immobie Okabe
67 Avenue de Fontainebleau
94270 Le Kremlin-Bicêtre



TEL : 01 53 94 88 00

GROUPEMENT

MANDATAIRE DU GROUPEMENT :
IMPRESA PIZZAROTTI & C.SpA
9 Rue Baudouin
75013 PARIS



TEL : 01 49 08 74 52

ARCHITECTE :

AS ARCHITECTURE-STUDIO
10 Rue Lacuée
75012 PARIS



TEL : 01 43 45 18 00

BUREAU D'ETUDES :

INGEROP CONSEIL ET INGENIERIE
18 Rue des Deux Gares
92500 REUIL MALMAISON



TEL : 01 49 04 55 00

CS INGENIERIE

109 Rue du Général de Gaulle
94430 CHENNEVIERES SUR MARNE



TEL : 09 61 34 63 39

ENTREPRISES :

AXMA CONCEPT
15 rue Nina Simone
CS 39601
44096 NANTES CEDEX 1



TEL : 05 61 60 33 00

INED MPLR
15 rue Claude-Marie Perroud
31100 TOULOUSE




TEL : 05 94 32 72 22

SODEXO GUYANE SERVICES
1 Place Gallie
97310 KOUROU

PC39-40_4.e Façades de sécurité incendie SPIP-PJJ

ECH : 1/200 Mai 2024 Vérifié par : RP Validé par : MCP


| | | | | | | | | | | |
|--------|-------|-----|----------|--------|---------|----|------|----------|--------|--------|
| SLA1 | PC | GEN | AS | 70 | SPIP | TN | 3 | ELV | 2510 | 0 |
| PROJET | PHASE | LOT | EMETTEUR | BAT N° | BAT/NOI | NV | ZONE | TYPE DOC | N° DOC | INDICE |

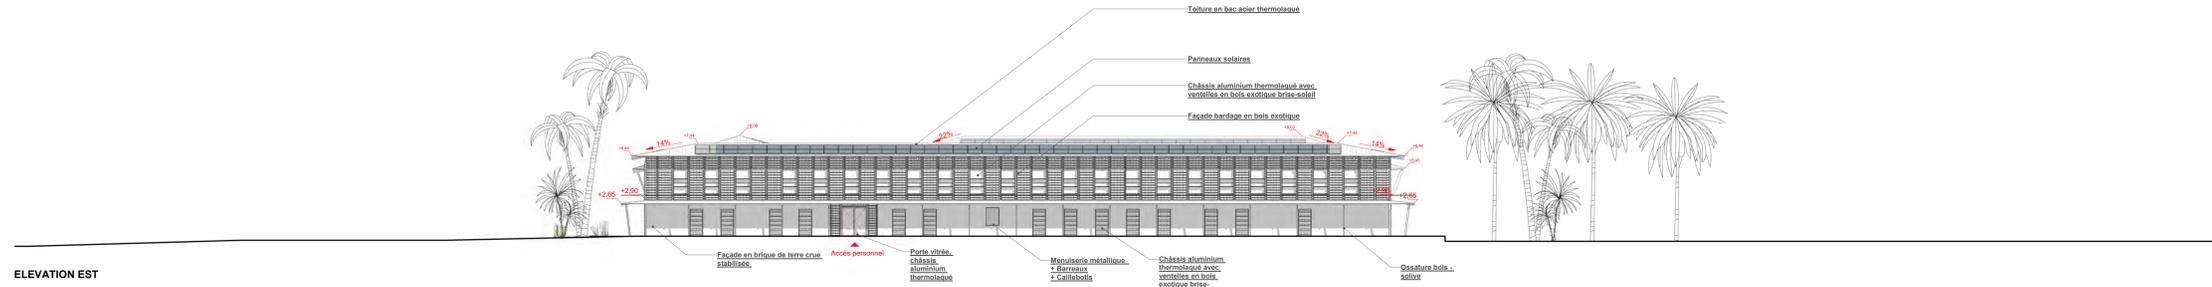

ELEVATION EST




ELEVATION NORD

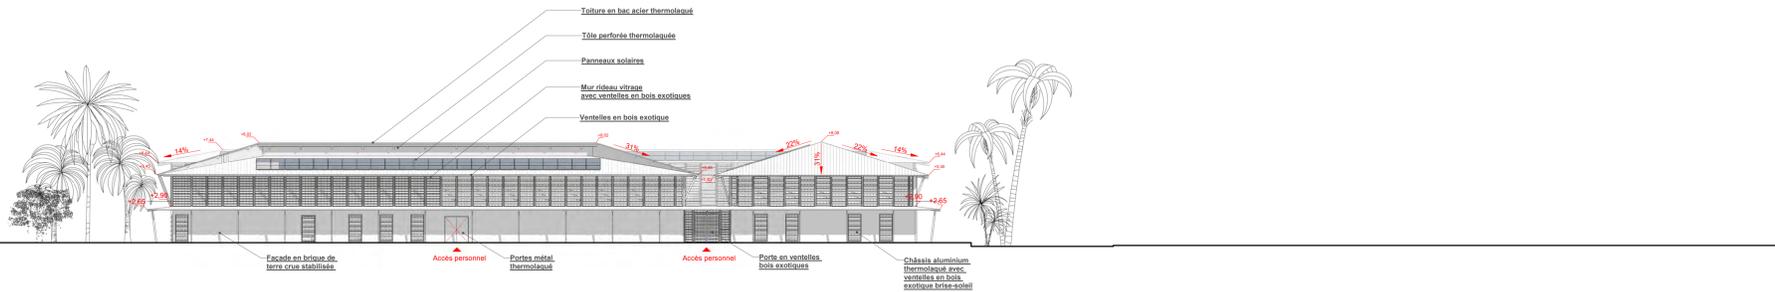

ELEVATION OUEST



ELEVATION SUD

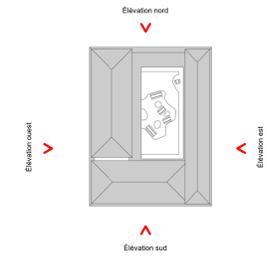

Cité du ministère de la justice de Saint-Laurent-du-Maroni (973)

MAÎTRE D'OUVRAGE

APJ
Immobie Okabe
67 Avenue de Fontainebleau
94270 Le Kremlin-Bicêtre



TEL : 01 53 94 88 00

GROUPEMENT

MANDATAIRE DU GROUPEMENT :

IMPRESA PIZZAROTTI & C.SpA
9 Rue Baudouin
75013 PARIS



TEL : 01 49 08 74 82

ARCHITECTE :

AS ARCHITECTURE-STUDIO
10 Rue Lacuze
75012 PARIS



TEL : 01 43 45 18 00

BUREAU D'ETUDES :

INGÉROP CONSEIL ET INGENIERIE
18 Rue des Deux Gares
92500 REUIL MALMAISON



TEL : 01 49 04 55 00

CS INGENIERIE

109 Rue du Général de Gaulle
94430 CHENNEVIERES SUR MARNE



TEL : 09 61 34 63 39

ENTREPRISES :

AXIMA CONCEPT
15 rue Nina Simone
CS 39001
44096 NANTES CEDEX 1



TEL : 05 61 80 33 00

INED MPR
16 rue Claude-Marie Perroud
31100 TOULOUSE



TEL : 05 94 32 72 22

SODEXO GUYANE SERVICES
1 Place Gallie
97310 KOUROU





TEL : 05 94 32 72 22


PC39-40_4.f Façades de sécurité incendie Maison de la cité

ECH : 1/200 Mai 2024 Vérifié par : RP Validé par : MCP


| | | | | | | | | | | |
|--------|-------|-----|----------|--------|---------|----|------|----------|--------|--------|
| SLA1 | PC | GEN | AS | 80 | MDC | TN | 4 | ELV | 2511 | 0 |
| PROJET | PHASE | LOT | EMETTEUR | BAT N° | BAT NOM | NV | ZONE | TYPE DOC | N° DOC | INDICE |

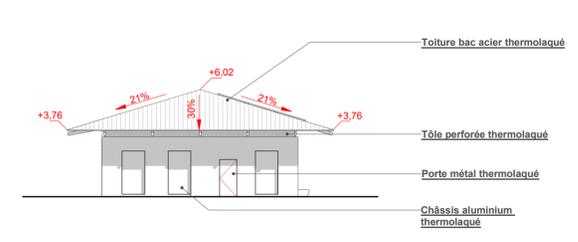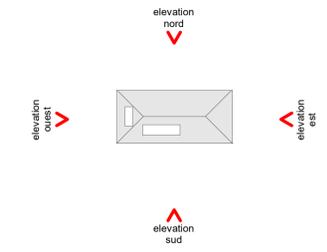


ELEVATION EST

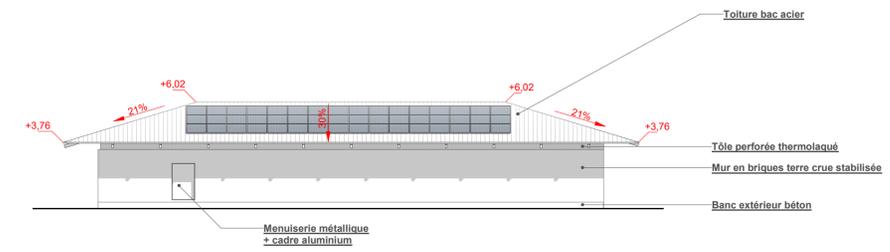

ELEVATION NORD

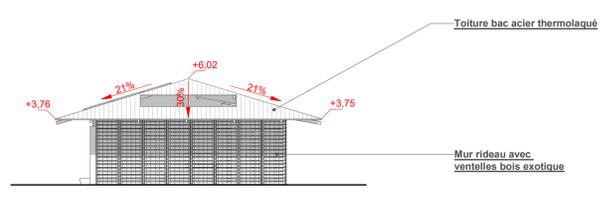

ELEVATION OUEST

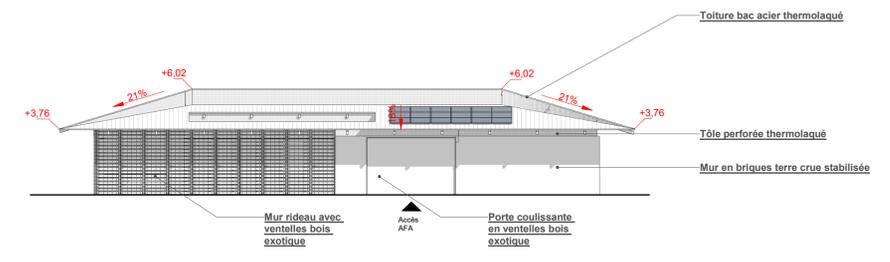

ELEVATION SUD

Cité du ministère de la justice de Saint-Laurent-du-Maroni (973)

MAÎTRE D'OUVRAGE

APIJ
Immeuble Okabe
67 Avenue de Fontainebleau
94270 Le Kremlin-Bicêtre



TEL: 01 53 94 88 00

GROUPEMENT

MANDATAIRE DU GROUPEMENT :
IMPRESA PIZZAROTTI & C.SpA
9 Rue Baudouin
75013 PARIS



TEL: 01 49 08 74 52

ARCHITECTE :
AS ARCHITECTURE-STUDIO
10 Rue Lacuée
75012 PARIS



TEL: 01 43 45 18 00

BUREAU D'ETUDES :
INGEROP CONSEIL ET INGENIERIE
18 Rue des Deux Gares
92500 REUIL MALMAISON



TEL: 01 49 04 55 00

CS INGENIERIE
109 Rue du Général de Gaulle
94430 CHENNEVIERES SUR MARNE



TEL: 09 61 34 63 39

ENTREPRISES :
AXIMA CONCEPT
15 rue Nina Simone
CS 39601
44096 NANTES CEDEX 1



TEL: 05 61 50 33 00

INEO MPLR
16 rue Claude-Marie Perroud
31100 TOULOUSE



SODEXO GUYANE SERVICES
1 Place Gallée
97310 KOUROU



TEL: 05 94 32 72 22

PC39-40_4.g Façades de sécurité incendie Accueil des familles

ECH : 1/200 Mai 2024 Vérifié par : RP Validé par : MCP

| | | | | | | | | | | |
|--------|-------|-----|----------|--------|---------|----|------|----------|--------|--------|
| SLA1 | PC | GEN | AS | 10 | AFA | TN | 1 | ELV | 2512 | 0 |
| PROJET | PHASE | LOT | EMETTEUR | BAT N° | BAT NOM | NV | ZONE | TYPE DOC | N° DOC | INDICE |

