




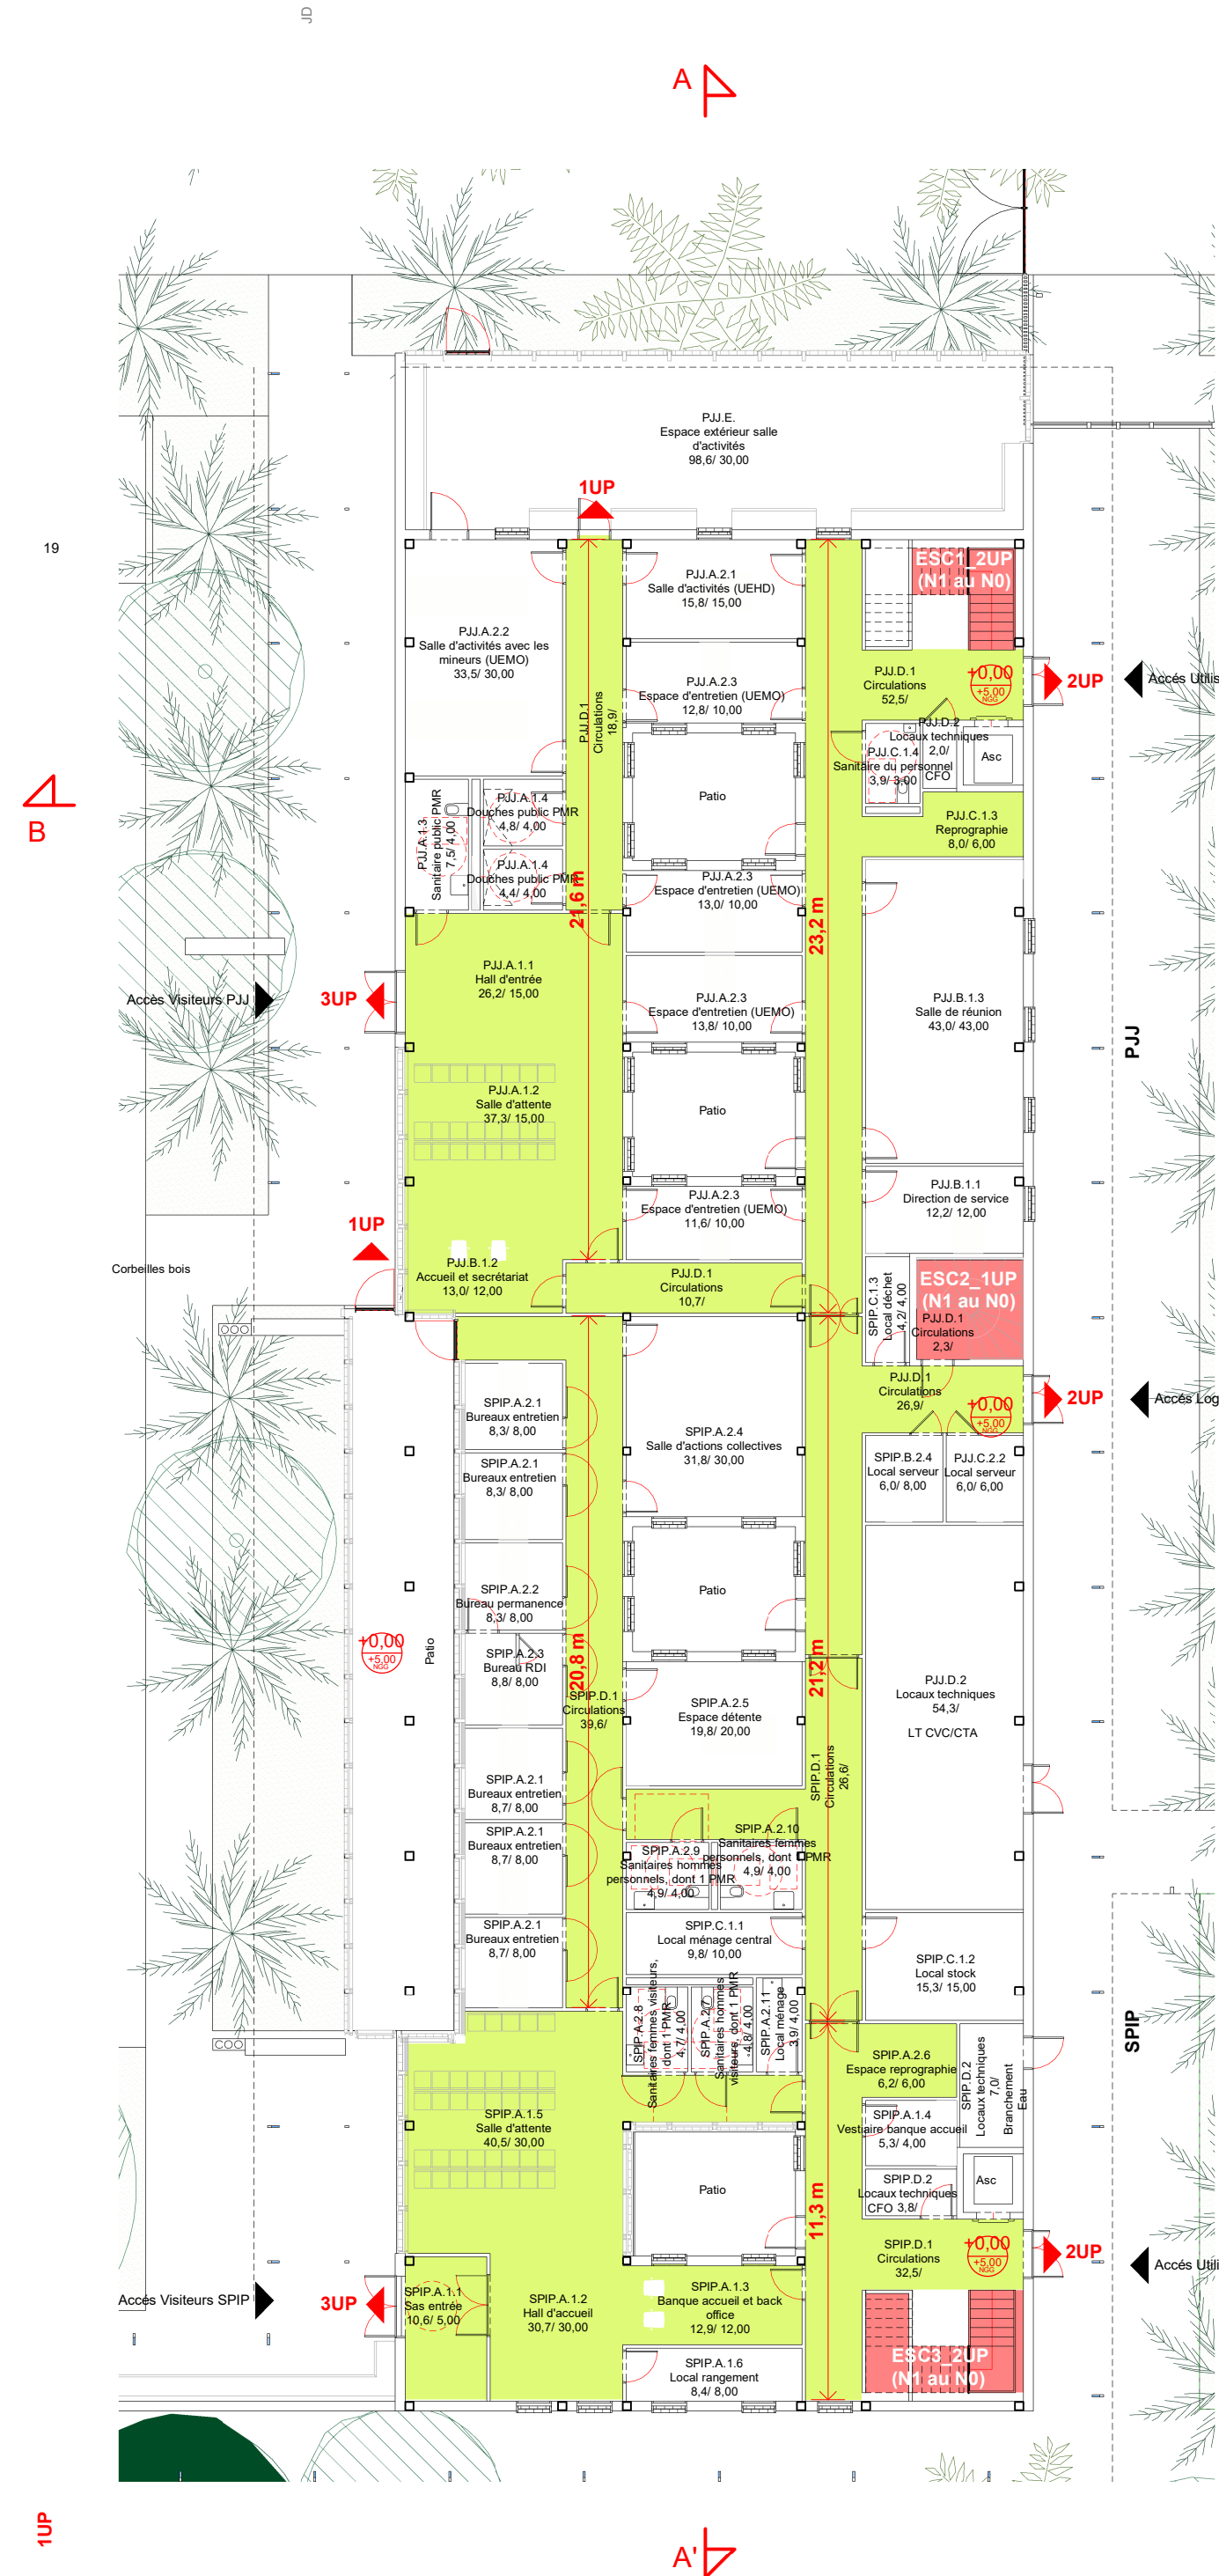


PLAN N0

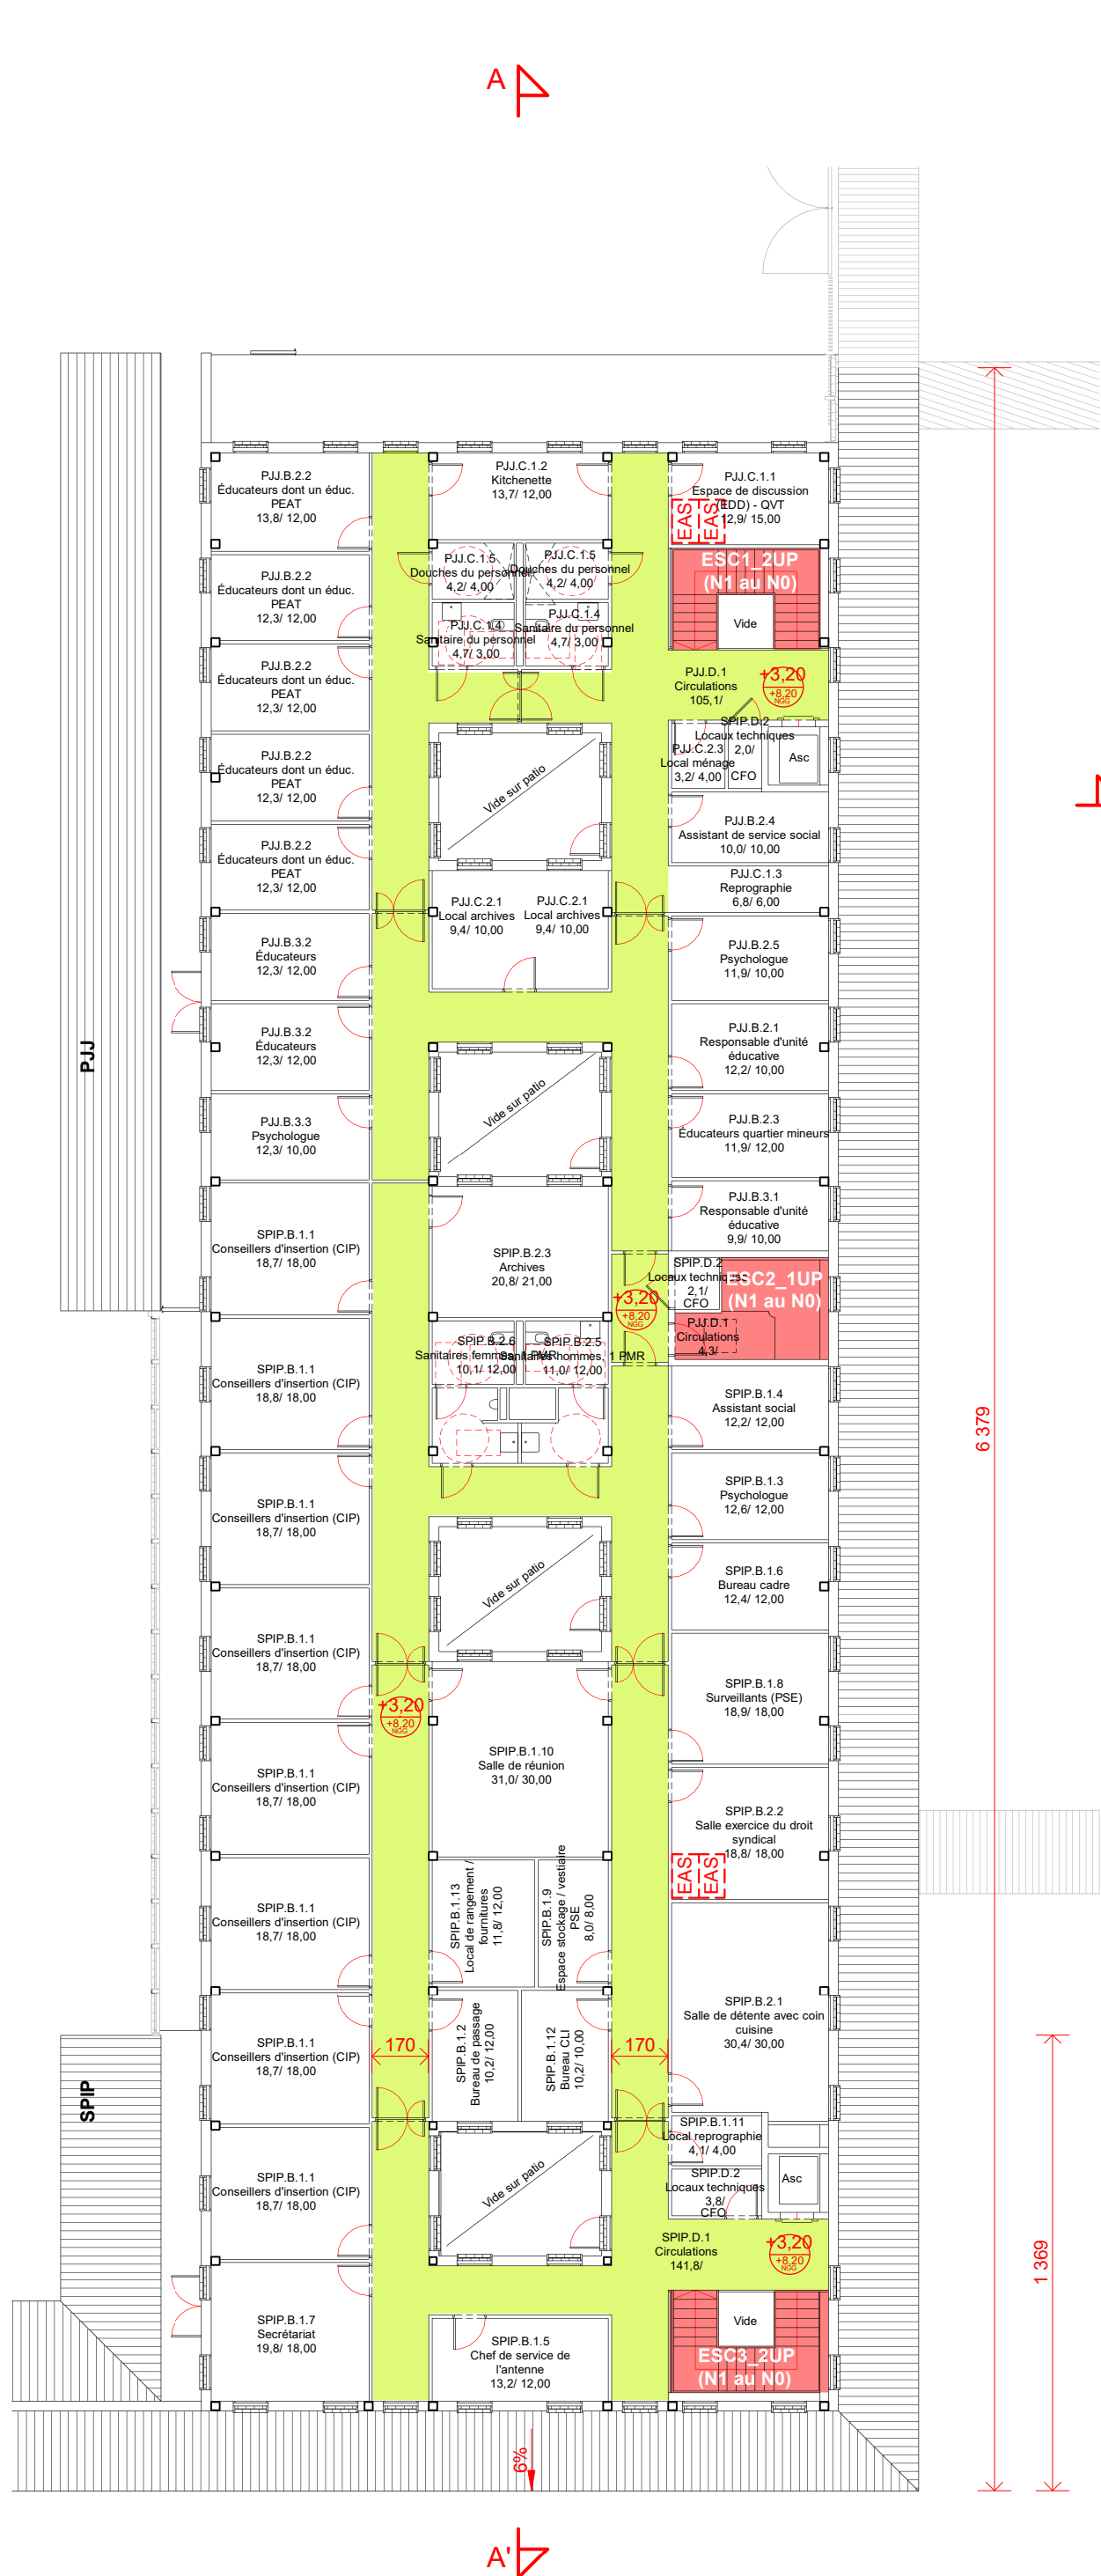


PLAN N1

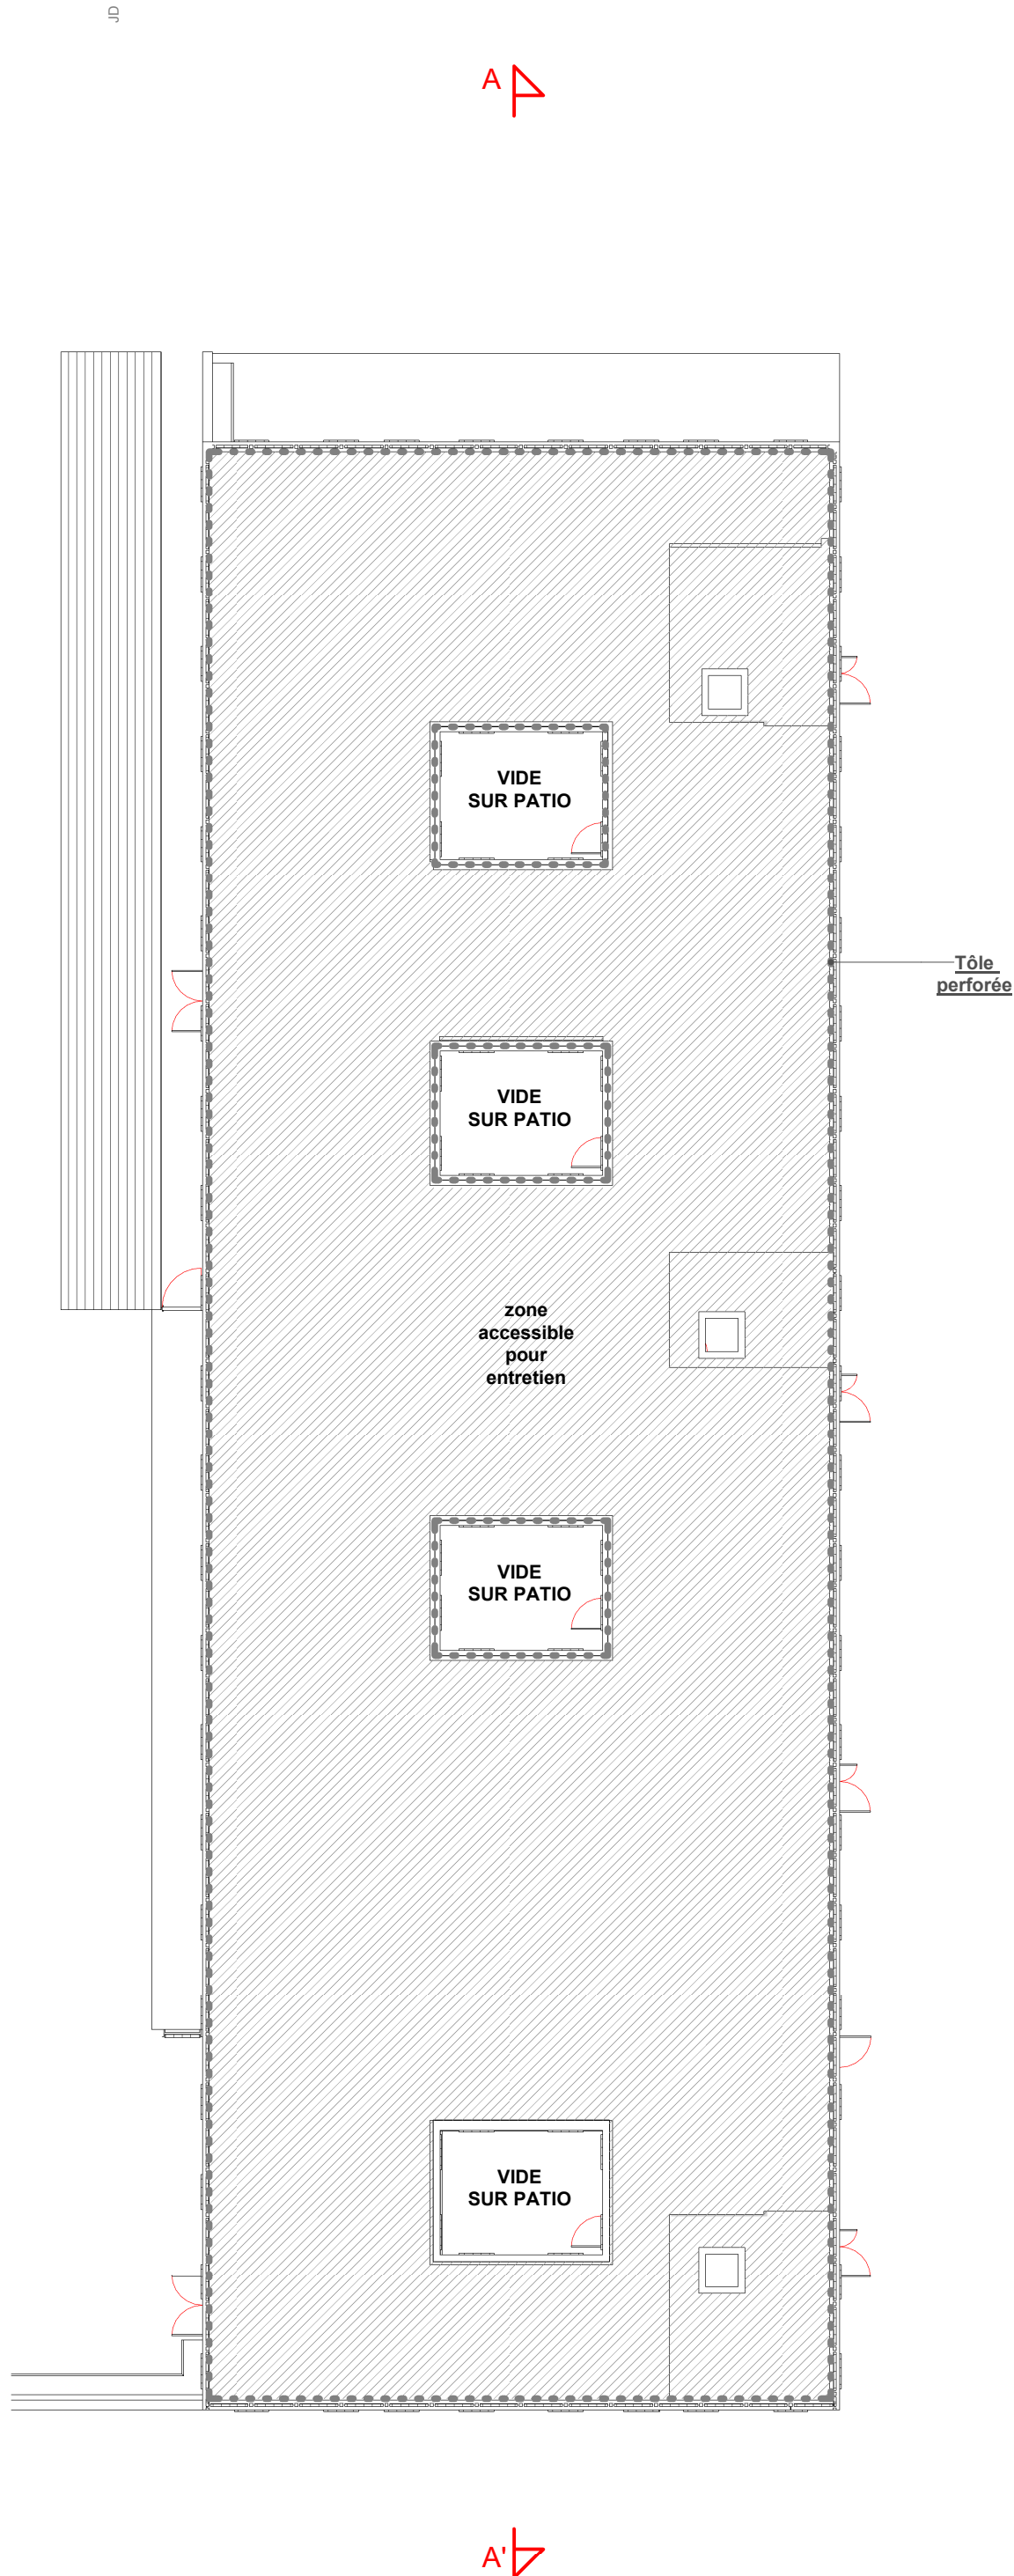

PLAN TOITURE

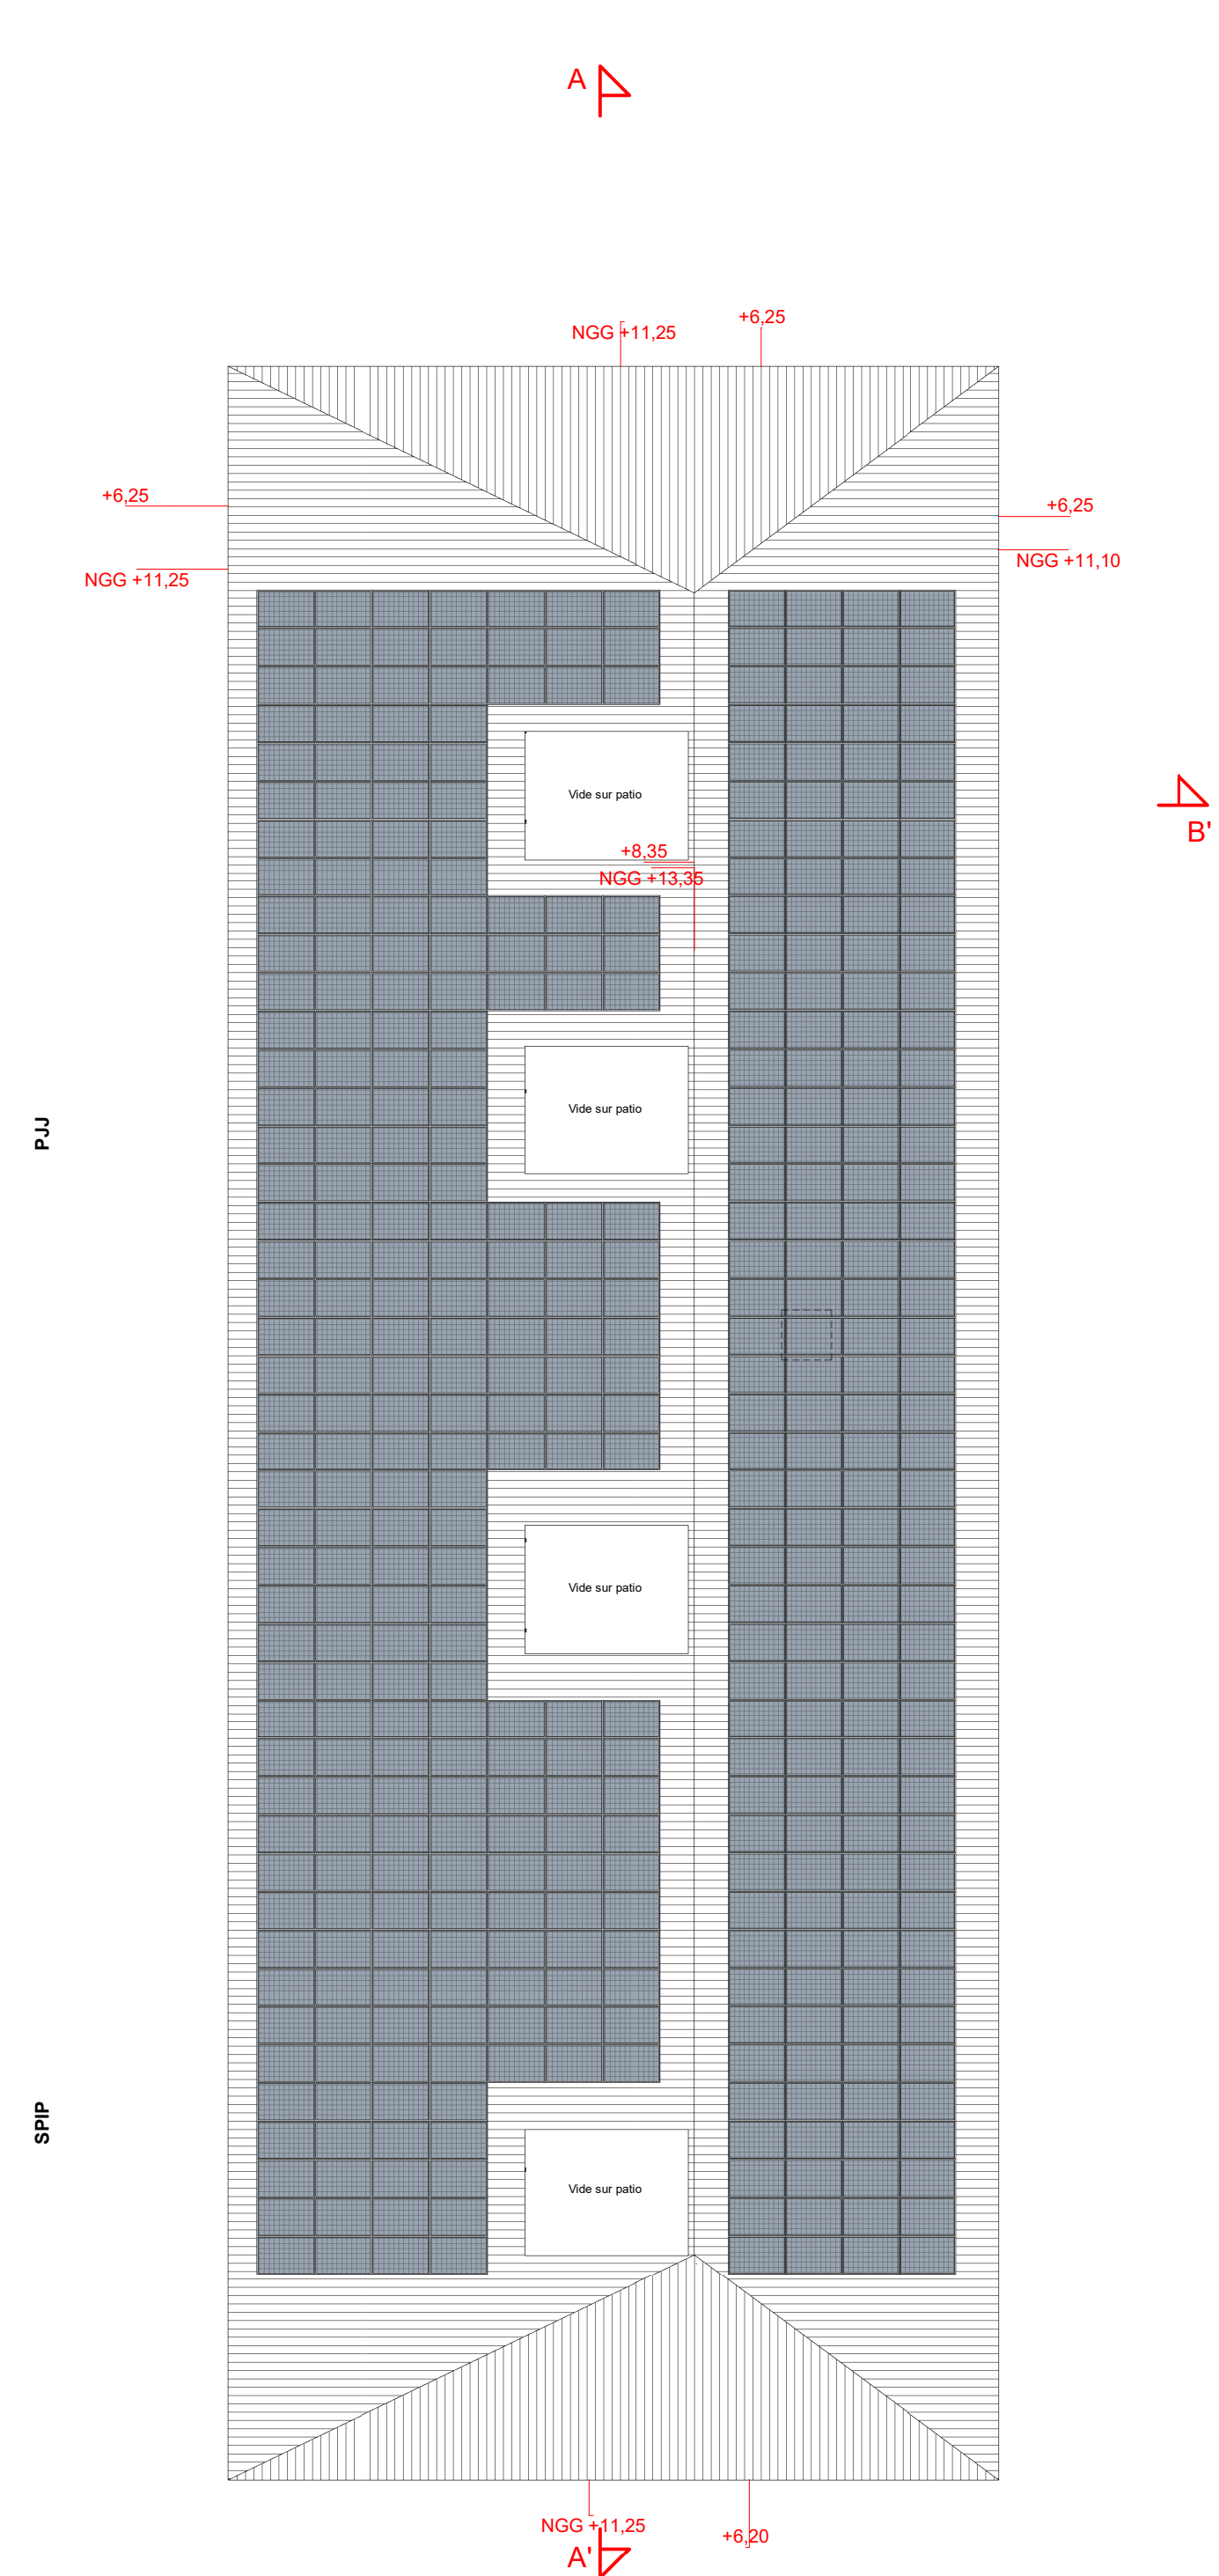


PLAN SUR TOITURE

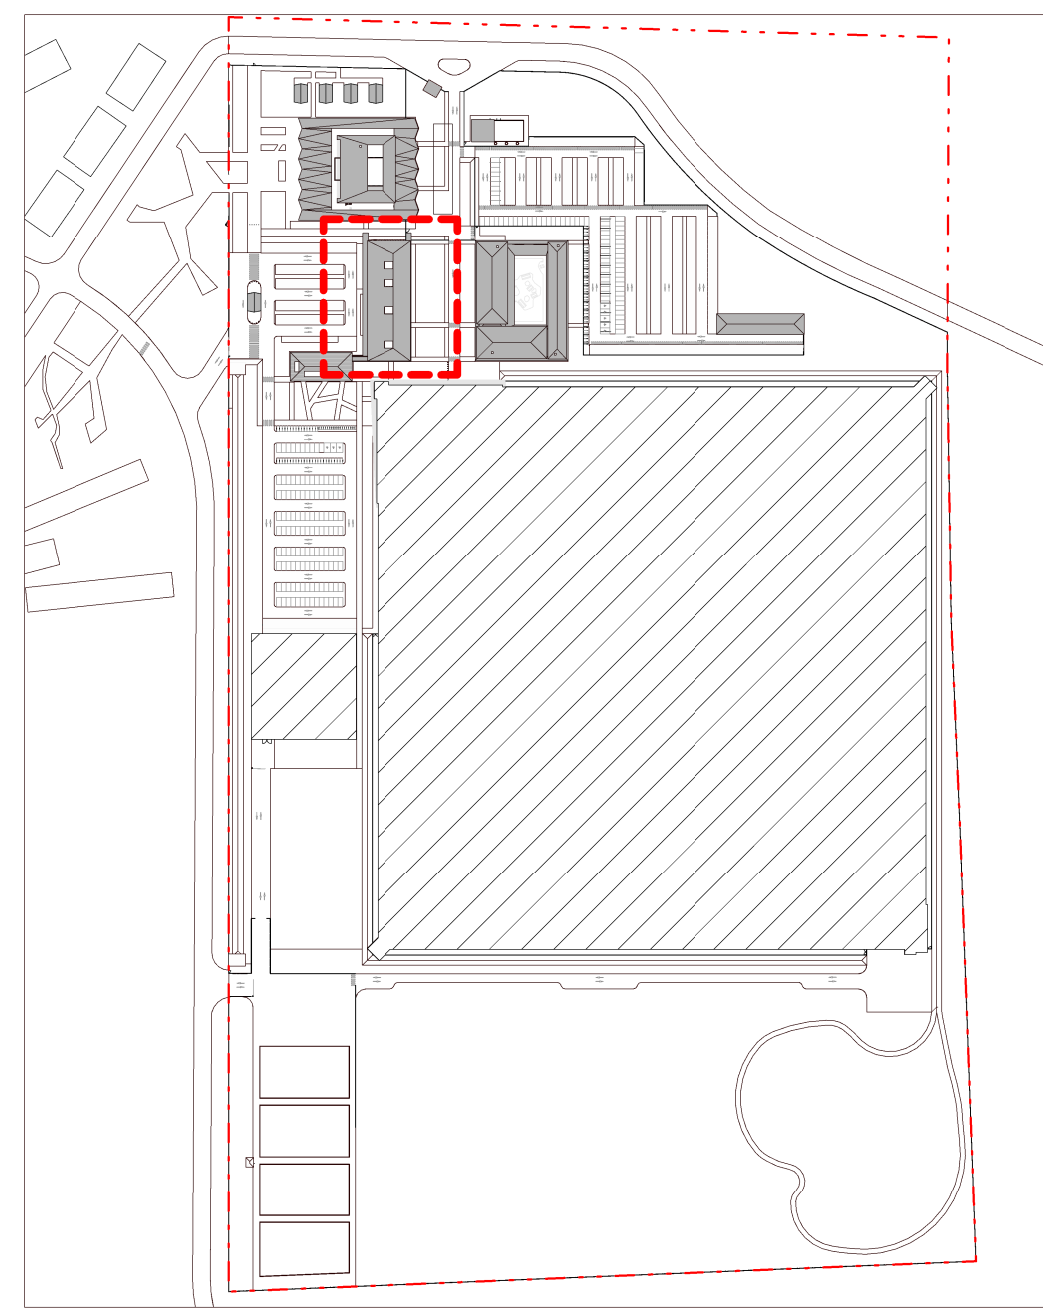

LEGENDE : SECURITE INCENDIE

- ZONES LARGEMENT VENTILEES
- DESENFUMAGE NATUREL
- VENTILATION MECANIQUE
- PAS DE DESENFUMAGE
- SORTIE DE SECOURS

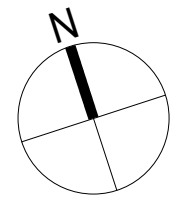

Cité du ministère de la justice de Saint-Laurent-du-Maroni (973)

MAÎTRE D'OUVRAGE

API
Immeuble Okabe
67 Avenue de Fontainebleau
94270 Le Kremlin-Bicêtre



TEL: 01 53 94 88 00

GROUPEMENT

MANDATAIRE DU GROUPEMENT :
IMPRESA PIZZAROTTI & C.Spa
9 Rue Baudouin
75013 PARIS



TEL: 01 49 08 74 52

ARCHITECTE :
AS ARCHITECTURE-STUDIO
10 Rue Lacaille
75013 PARIS



TEL: 01 43 45 18 00

BUREAU D'ETUDES :
INGEROP CONSEIL ET INGENIERIE
18 Rue des Deux Gares
92500 REUIL MALMAISON



TEL: 01 49 04 55 00

CS INGENIERIE
109 Rue du Général de Gaulle
94430 CHENNEVIERES SUR MARNE



TEL: 09 61 34 63 39

ENTREPRISES :
AXIM CONCEPT
15 rue Nina Simone
CS 39001
44006 NANTES CEDEX 1



TEL: 05 61 80 33 00

SODEXO GUYANE SERVICES
1 Place Gallée
97310 KOUROU



TEL: 05 94 32 72 22

PC39-40_5.b Plans et coupes de sécurité incendie SPIP-PJJ

ECH : 1/200

Mai 2024

Vérifié par : RP

Validé par : MCP

SLA1

PC

GEN

AS

70

SPIP

TN


3

PLA


1214

0


PROJET PHASE LOT EMETTEUR BAT N°1 BAT NOM NV ZONE TYPE DOC N° DOC REVISION INDEX

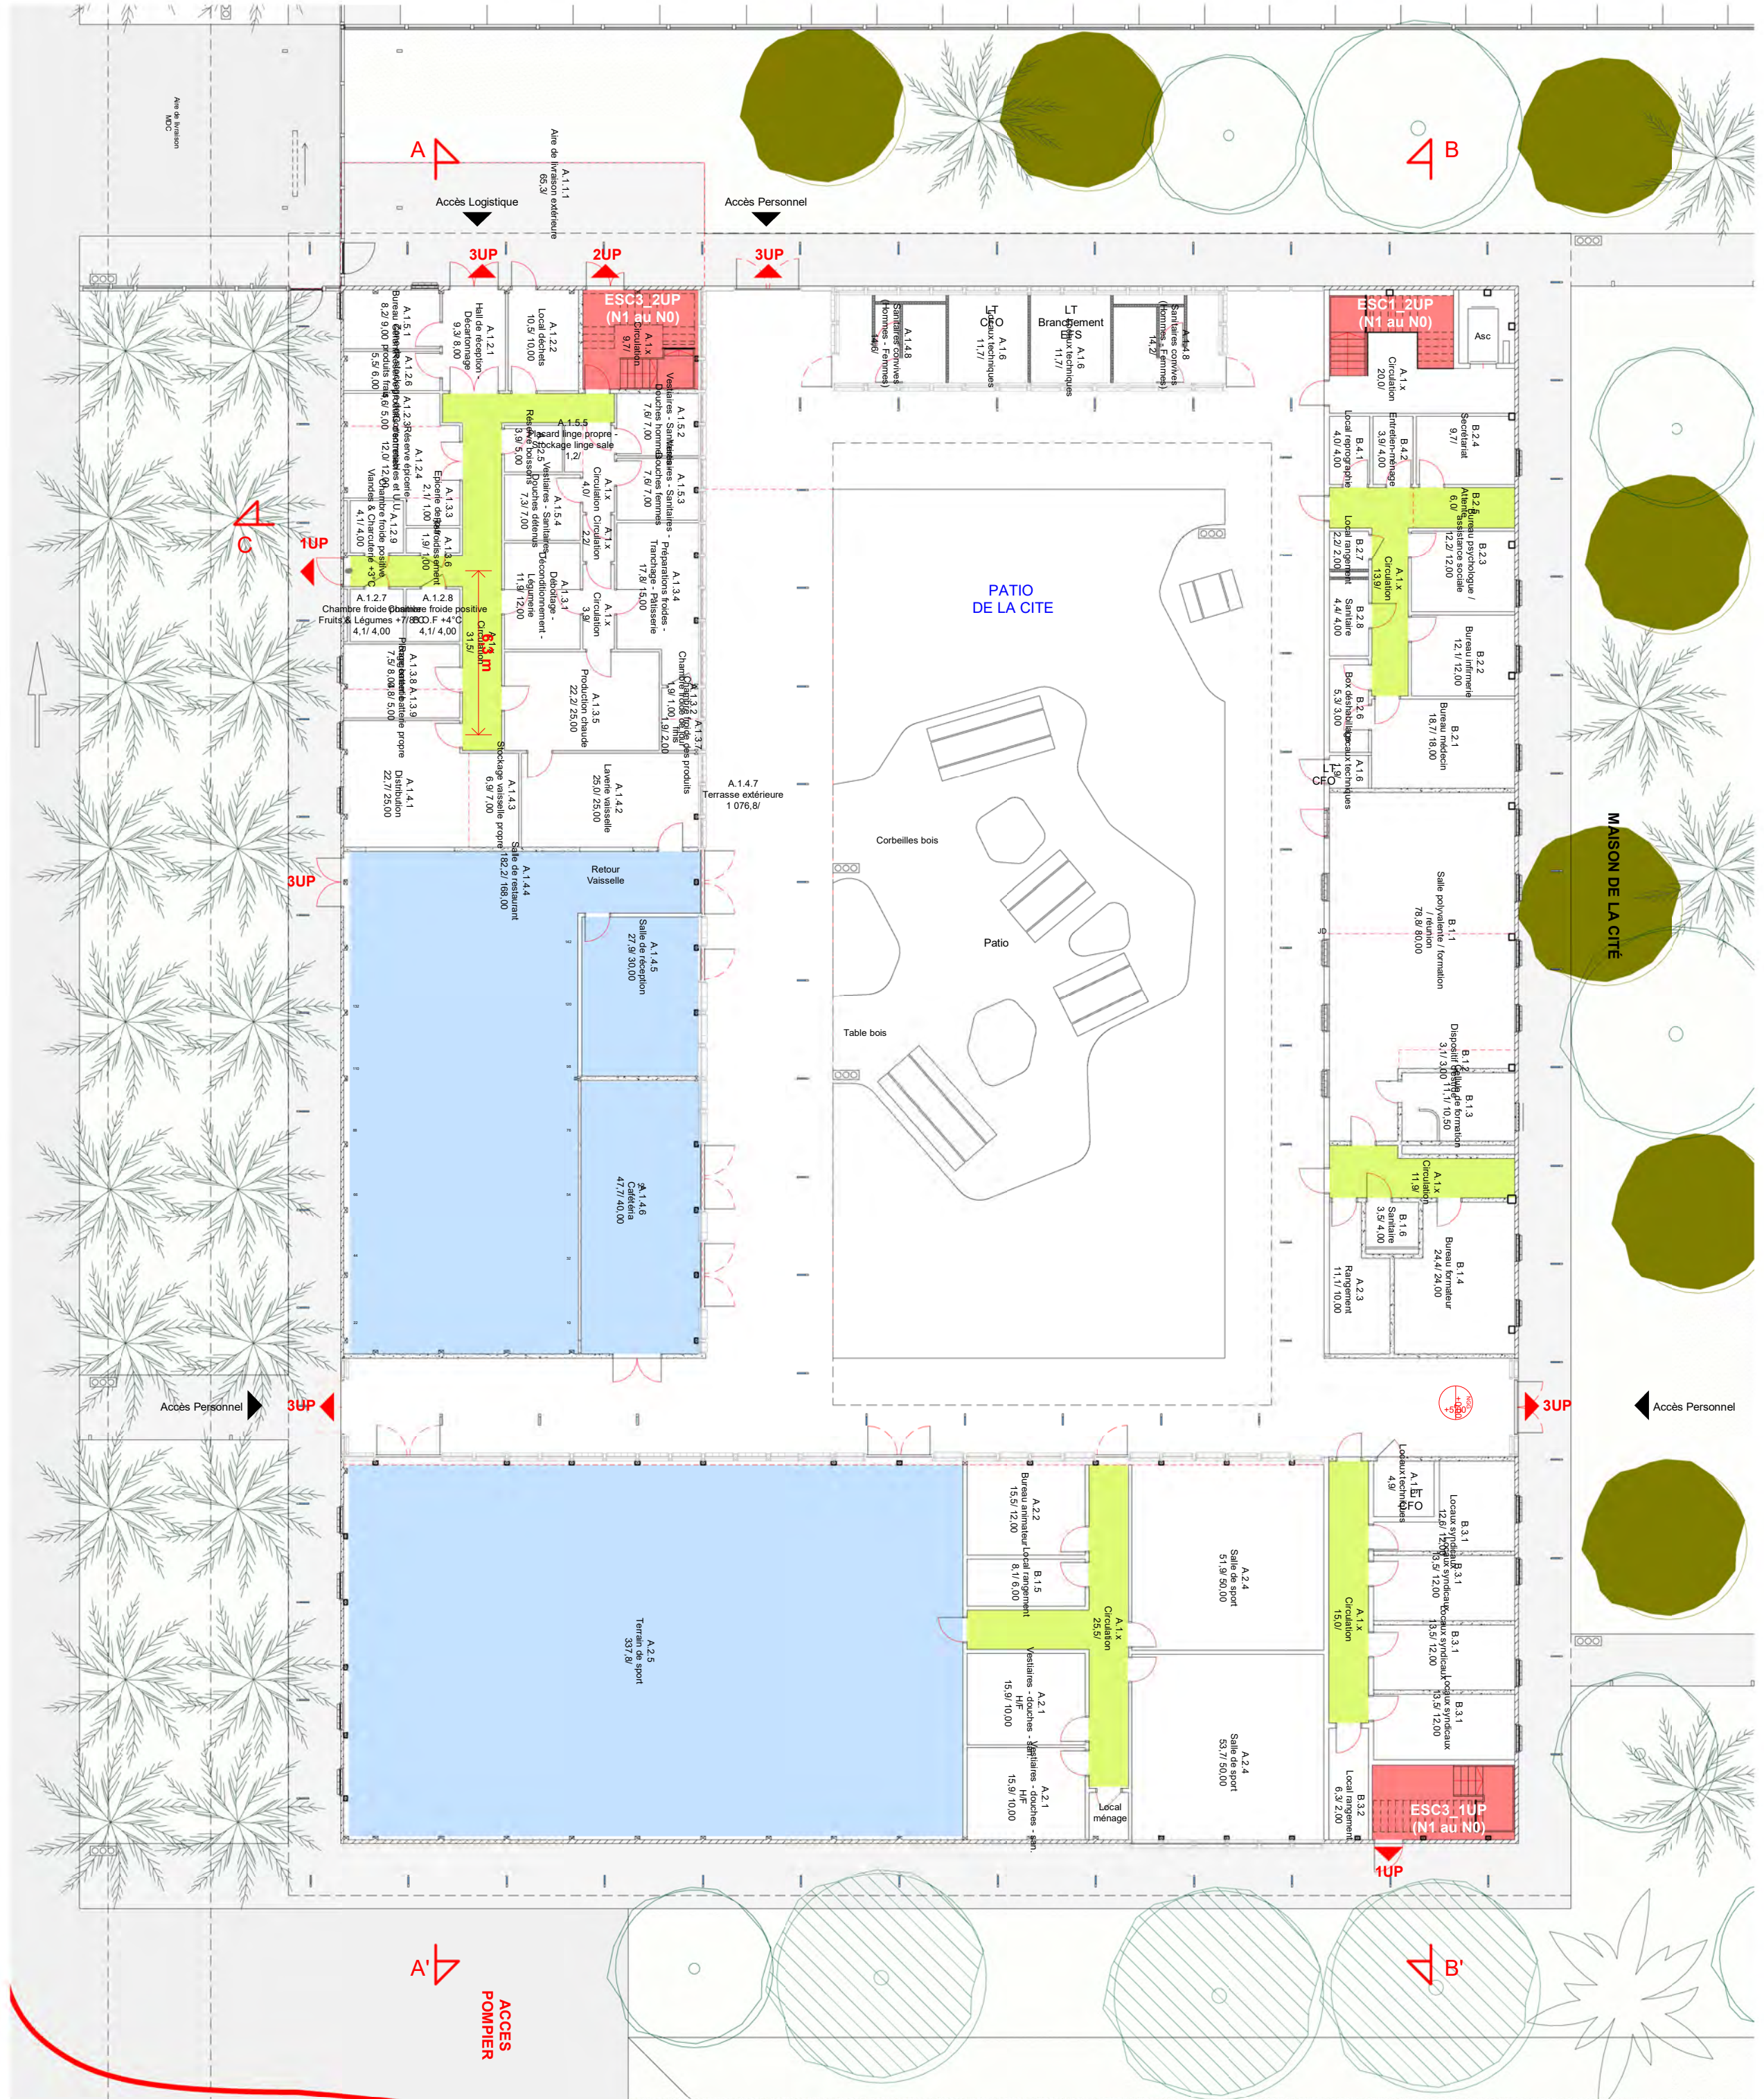


PLAN N0

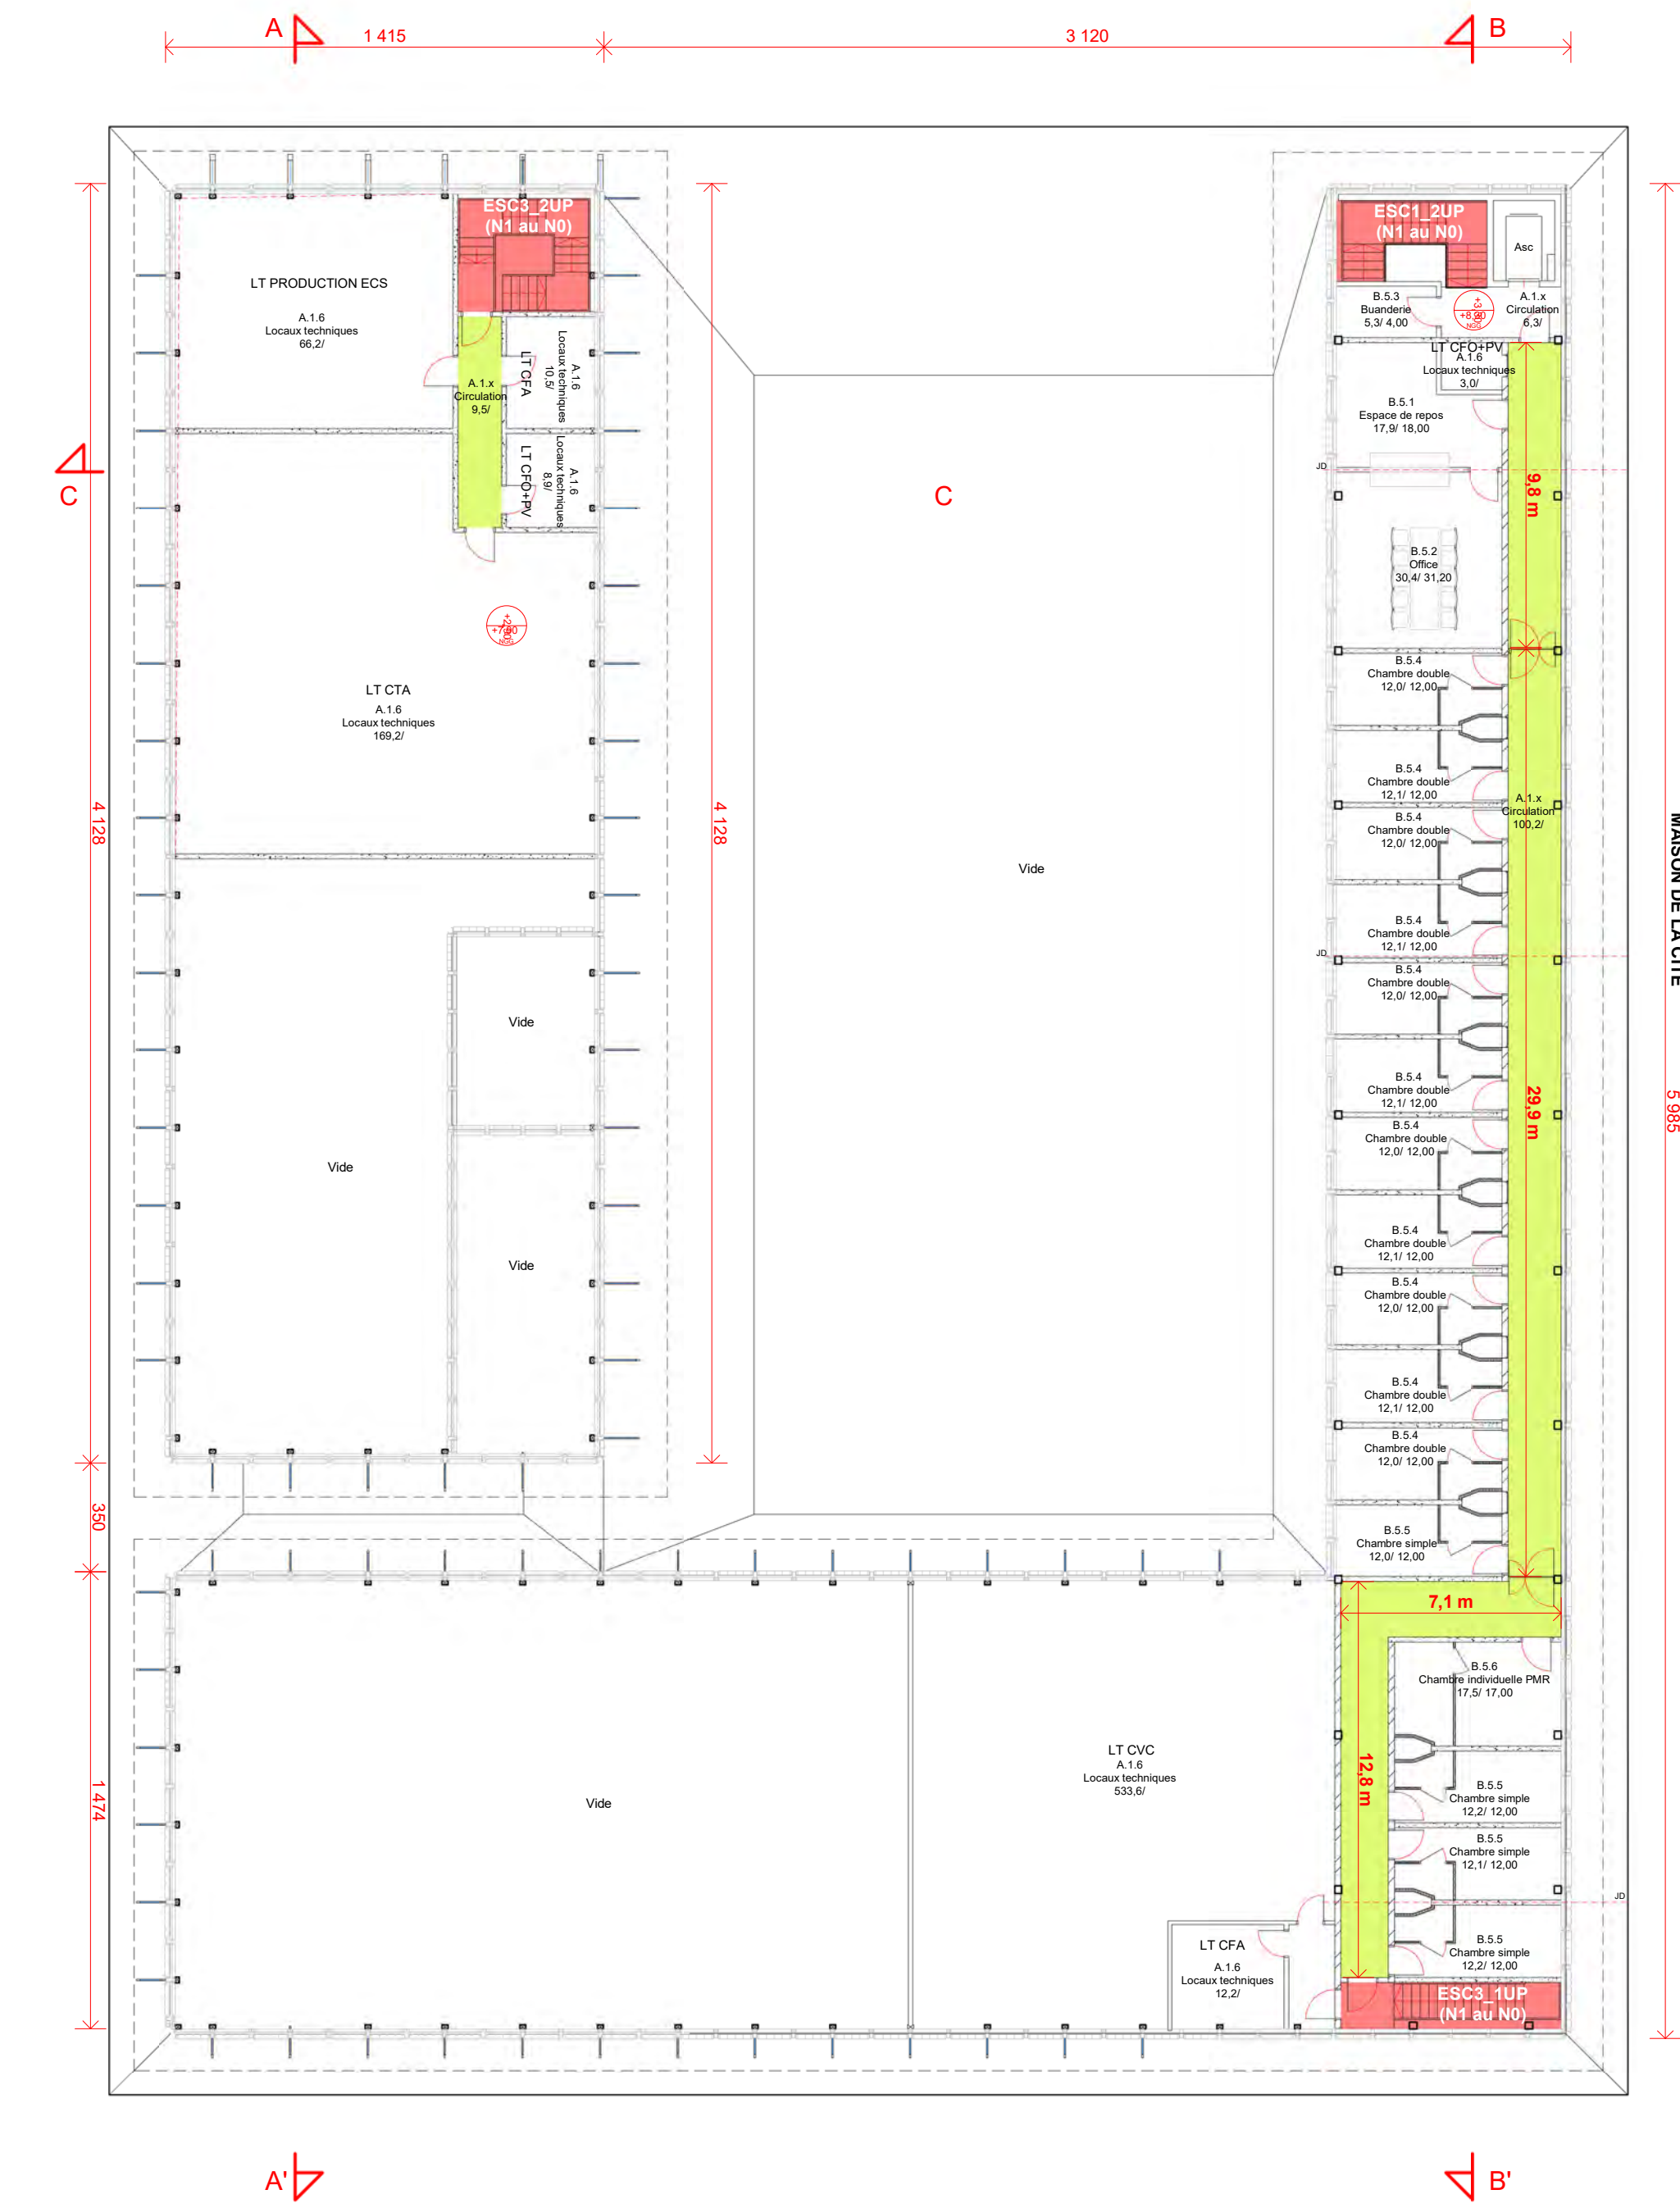




PLAN N1

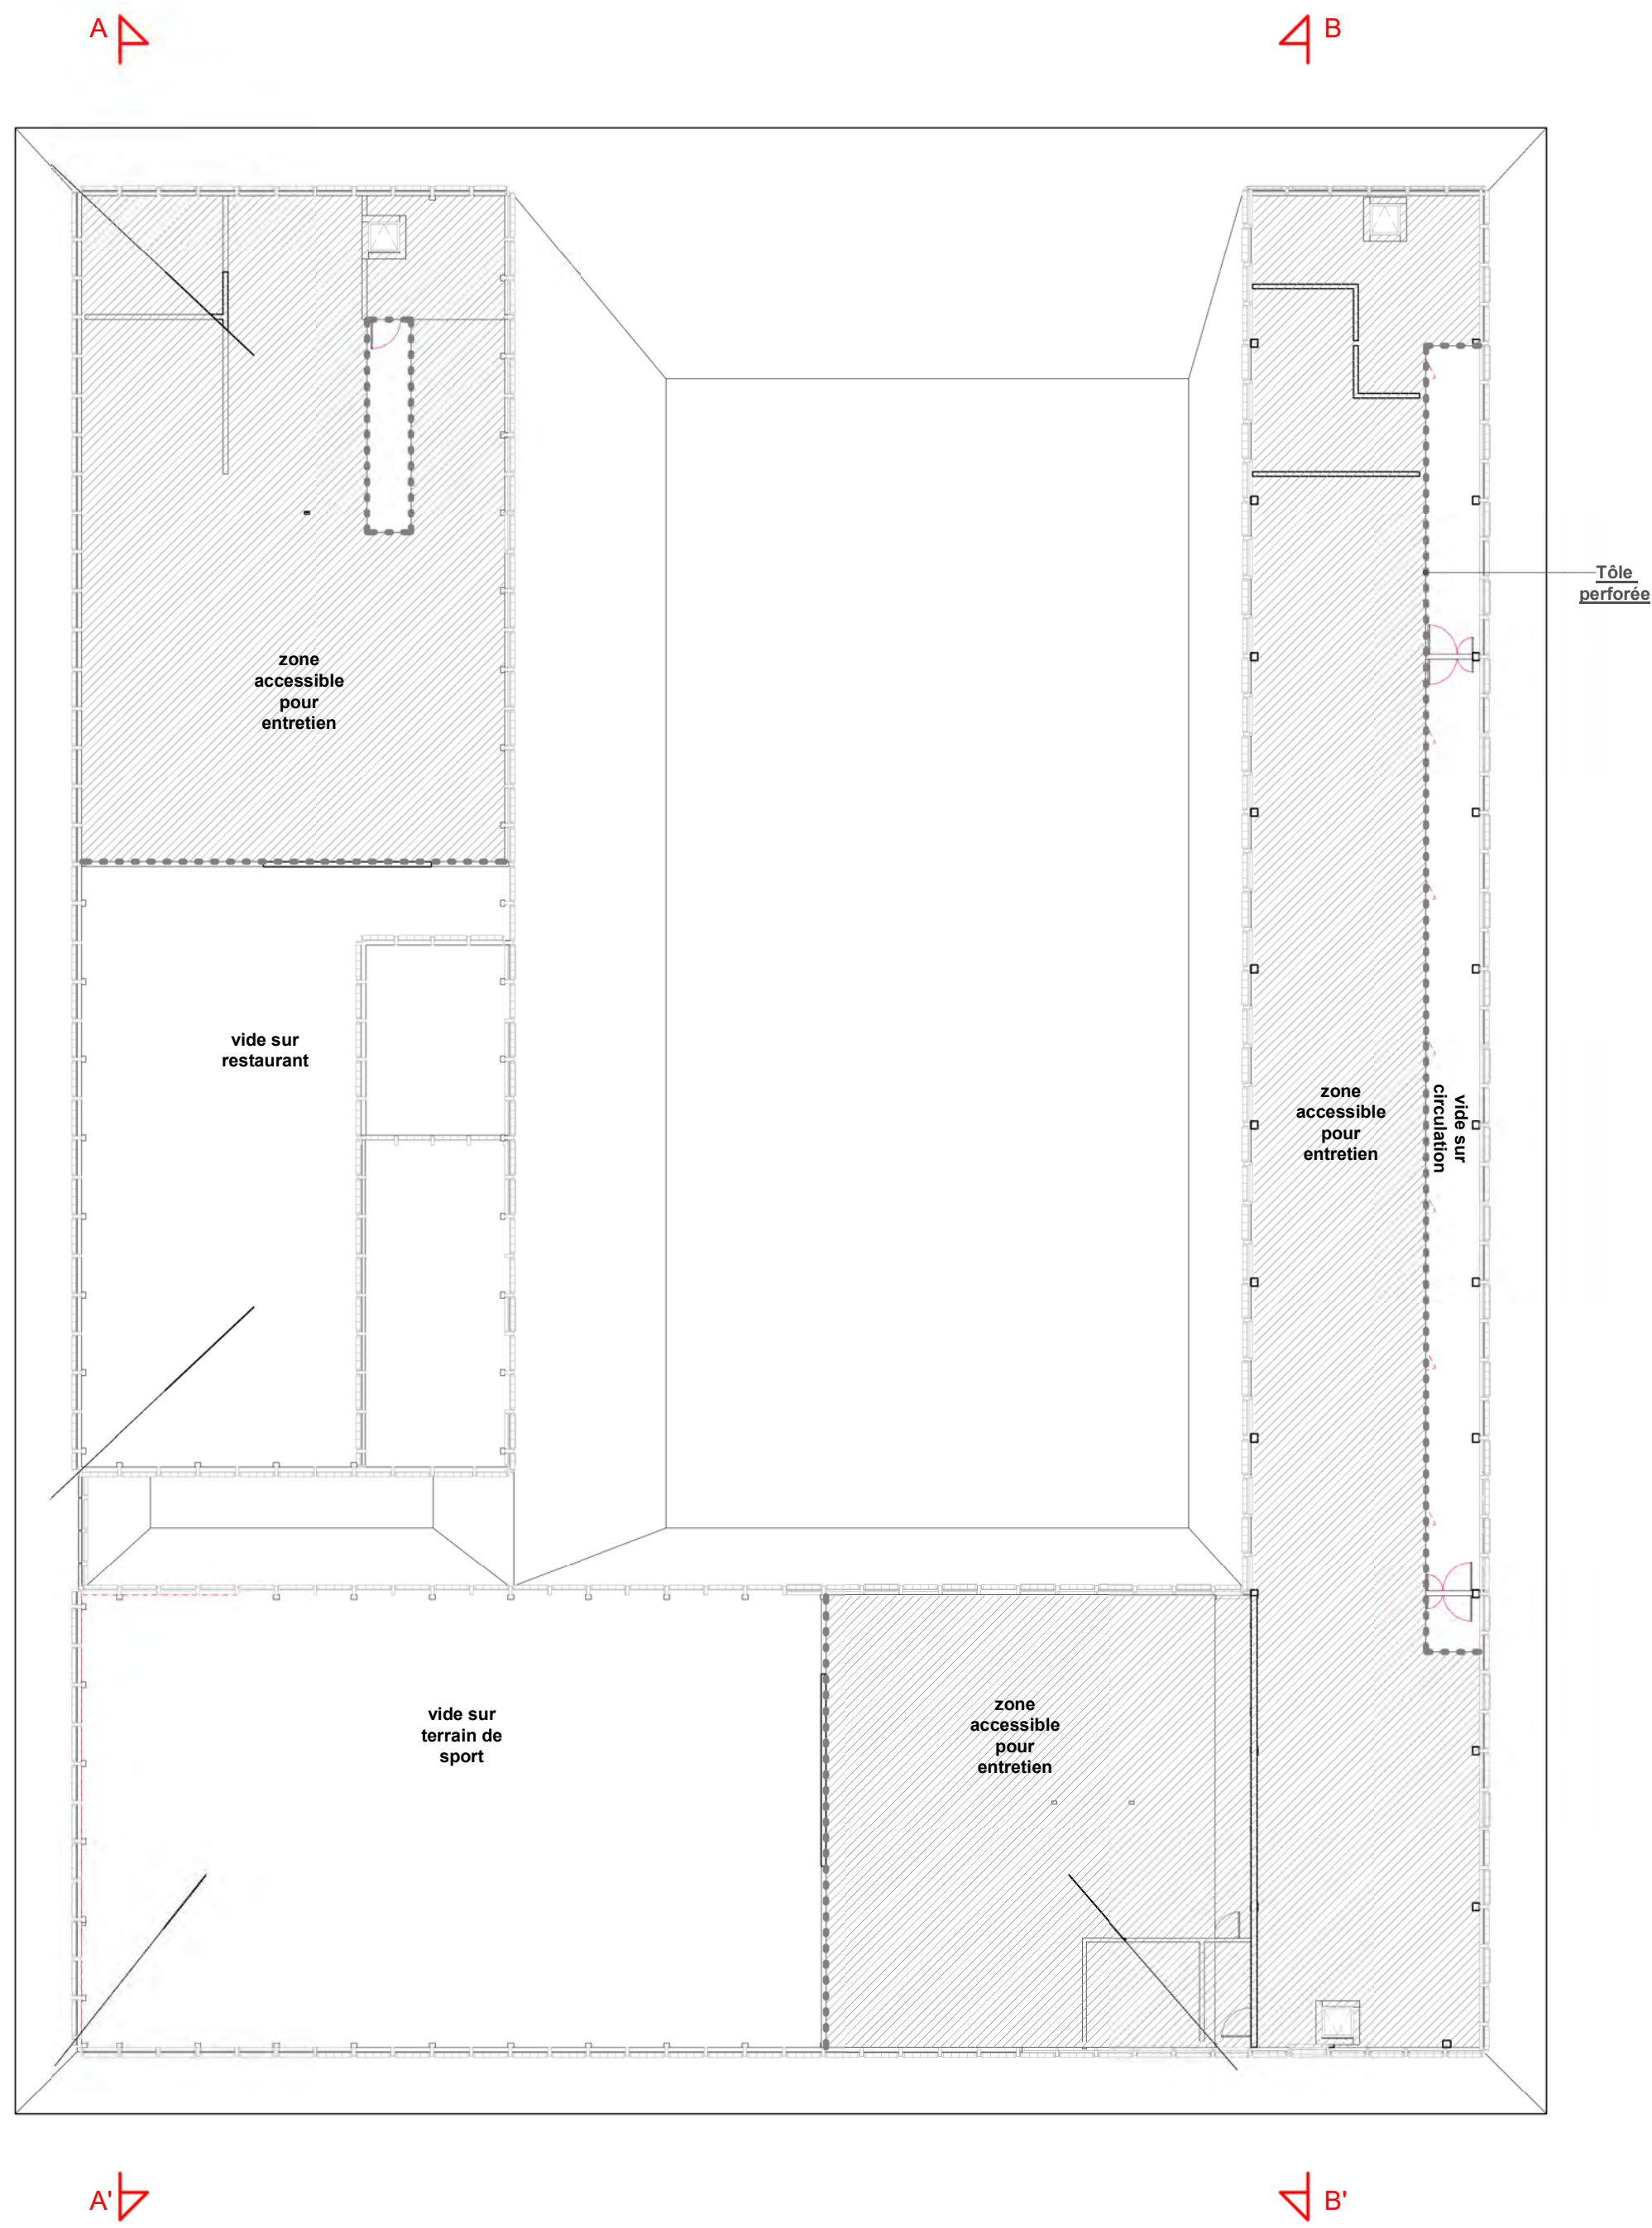

PLAN TOITURE

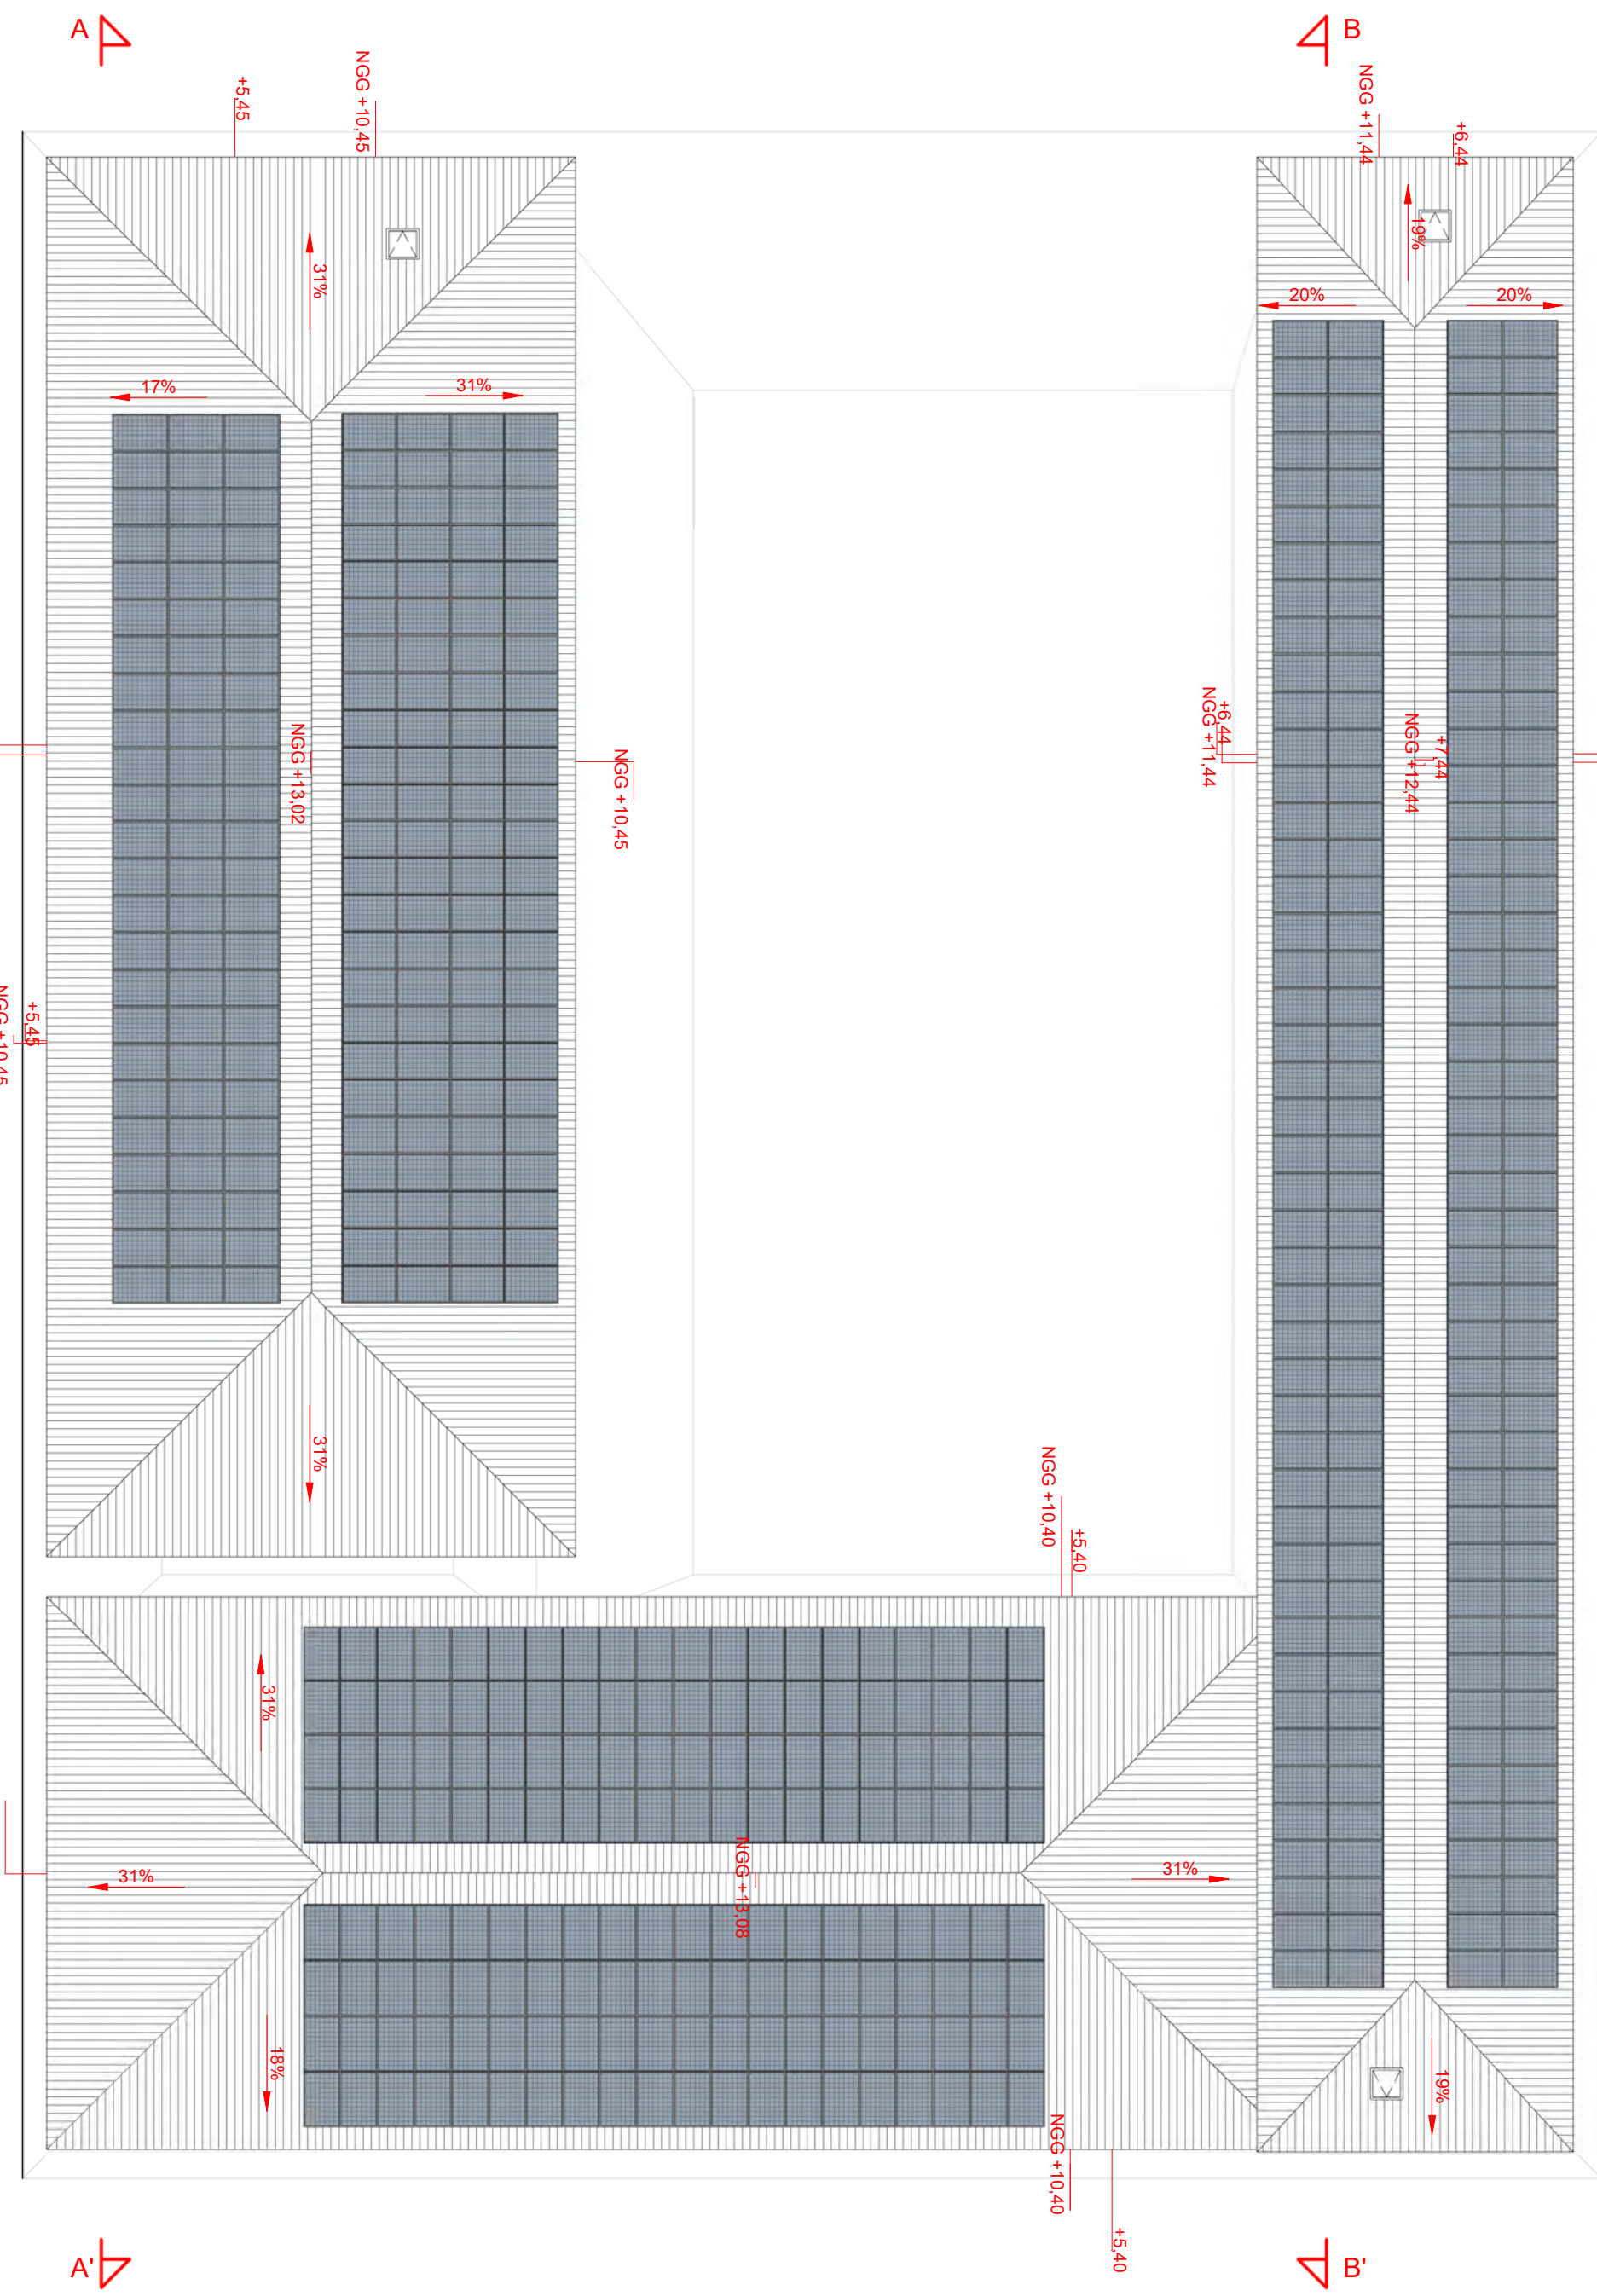


PLAN SUR TOITURE

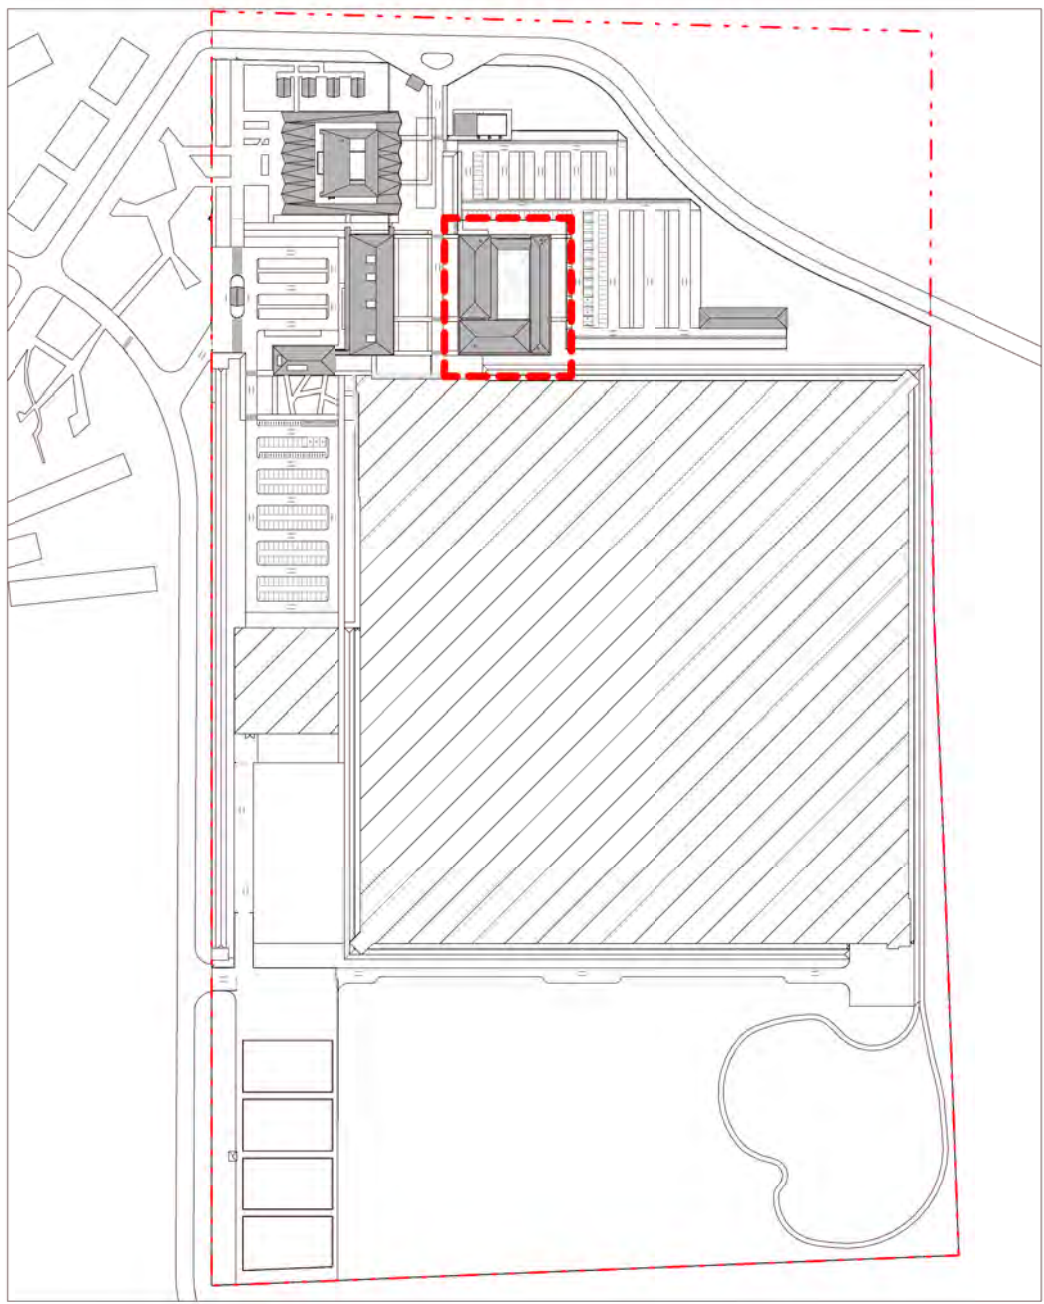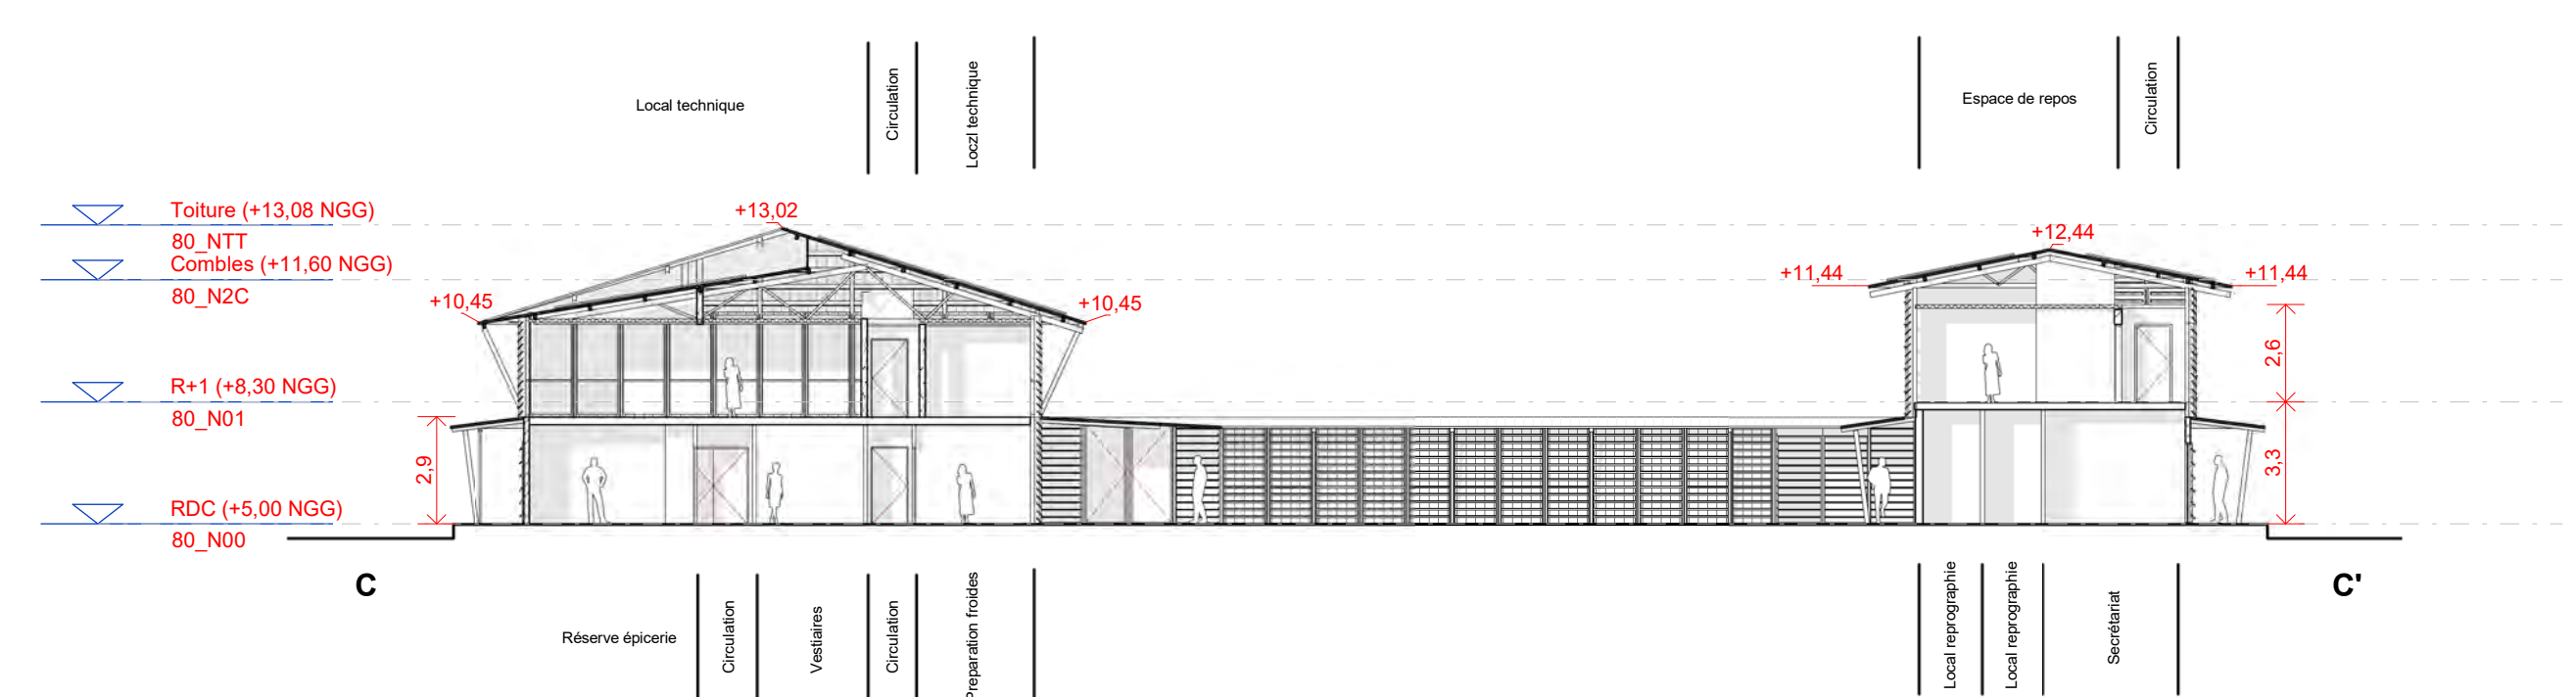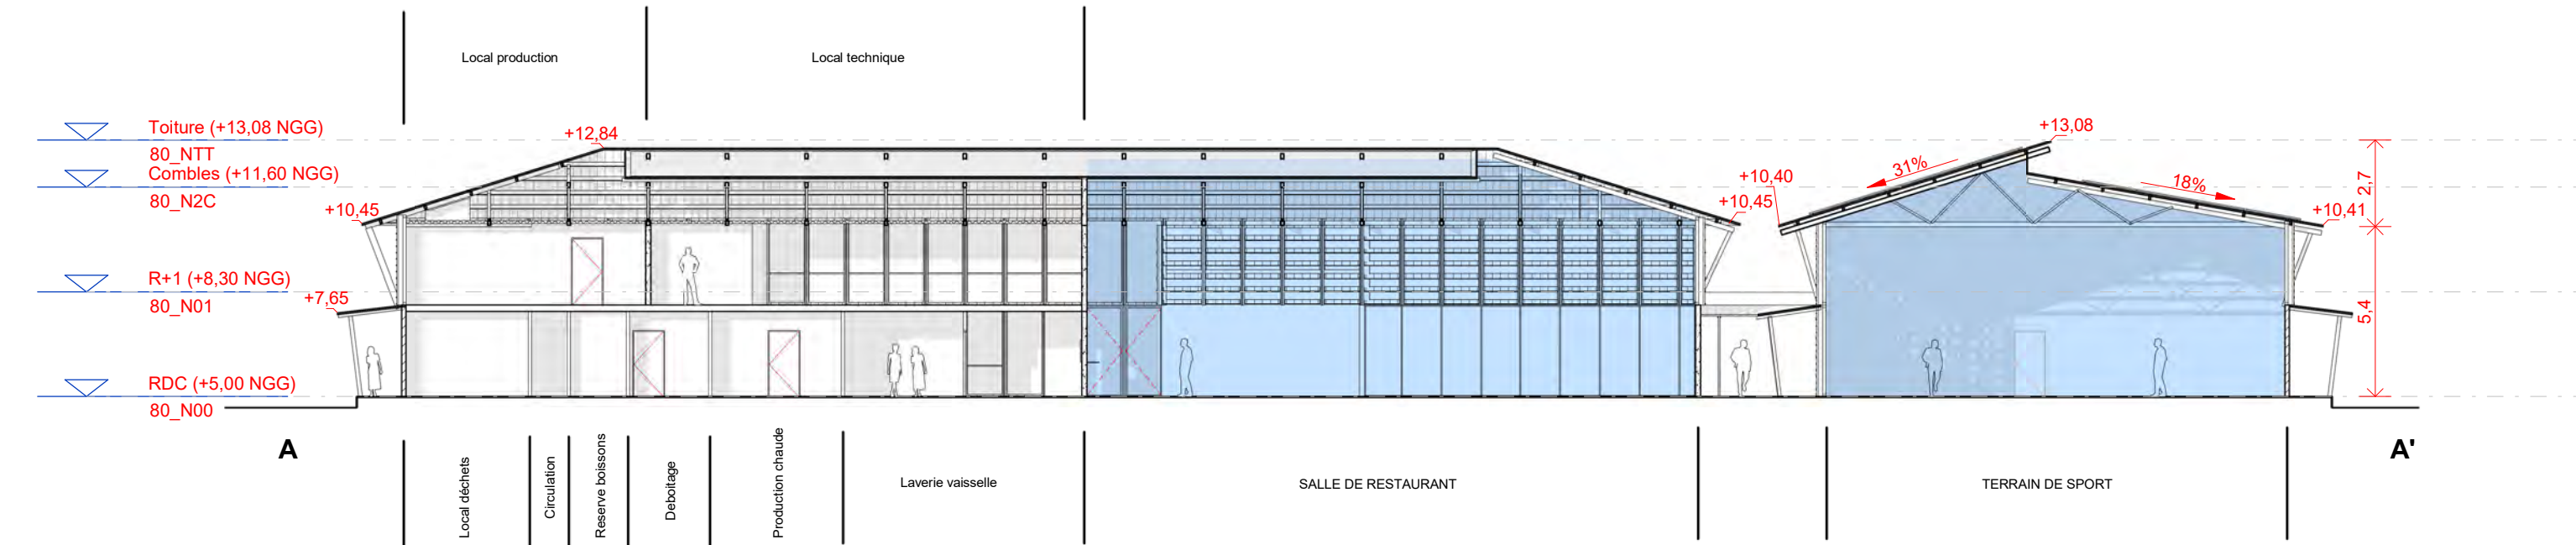

LEGENDE : SECURITE INCENDIE

- ZONES LARGEMENT VENTILEES
- DESENFUMAGE NATUREL
- VENTILATION MECANIQUE
- PAS DE DESENFUMAGE
- SORTIE DE SECOURS

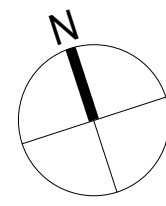

Cité du ministère de la justice de Saint-Laurent-du-Maroni (973)

MAÎTRE D'OUVRAGE

APU
Immeuble Chape
67 Avenue de l'Indépendance
94270 Le Kremlin-Bicêtre



TEL : 01 53 34 58 09

GROUPEMENT

MANDATAIRE DU GROUPEMENT :
BRESSEA PIZZAROTTI & C S.p.A.
9 Rue Baudouin
75013 PARIS



TEL : 01 49 08 14 02

ARCHITECTE :

AS ARCHITECTURE-STUDIO
10 Rue Laplace
75012 PARIS



TEL : 01 43 45 18 00

BUREAU D'ETUDES :

INGEROP CONSEIL ET INGENIERIE
18 Rue des Deux Cèpes
92000 REUILLY-MALMAISON



TEL : 01 49 04 55 05

CS INGENIERIE

100 Rue du Général de Gaulle
94430 CHENEVIERES SUR MARNE



TEL : 06 61 34 63 33

ENTREPRISES :

AXIMA CONCEPT
15 rue des Deux Cèpes
CS 39001
44006 NANTES CEDEX 1



TEL : 05 61 34 63 33

INEROP
18 rue Charles-Marie Perroud
31100 TOULOUSE




TEL : 05 94 22 72 22


PC39-40_5.c Plans et coupes de sécurité incendie Maison de la cité

ECH : 1/200 Mai 2024 Vérifié par : RP Validé par : MCP


SLA1 PC GEN AS 80 MDC TN 4 PLA 1214 0

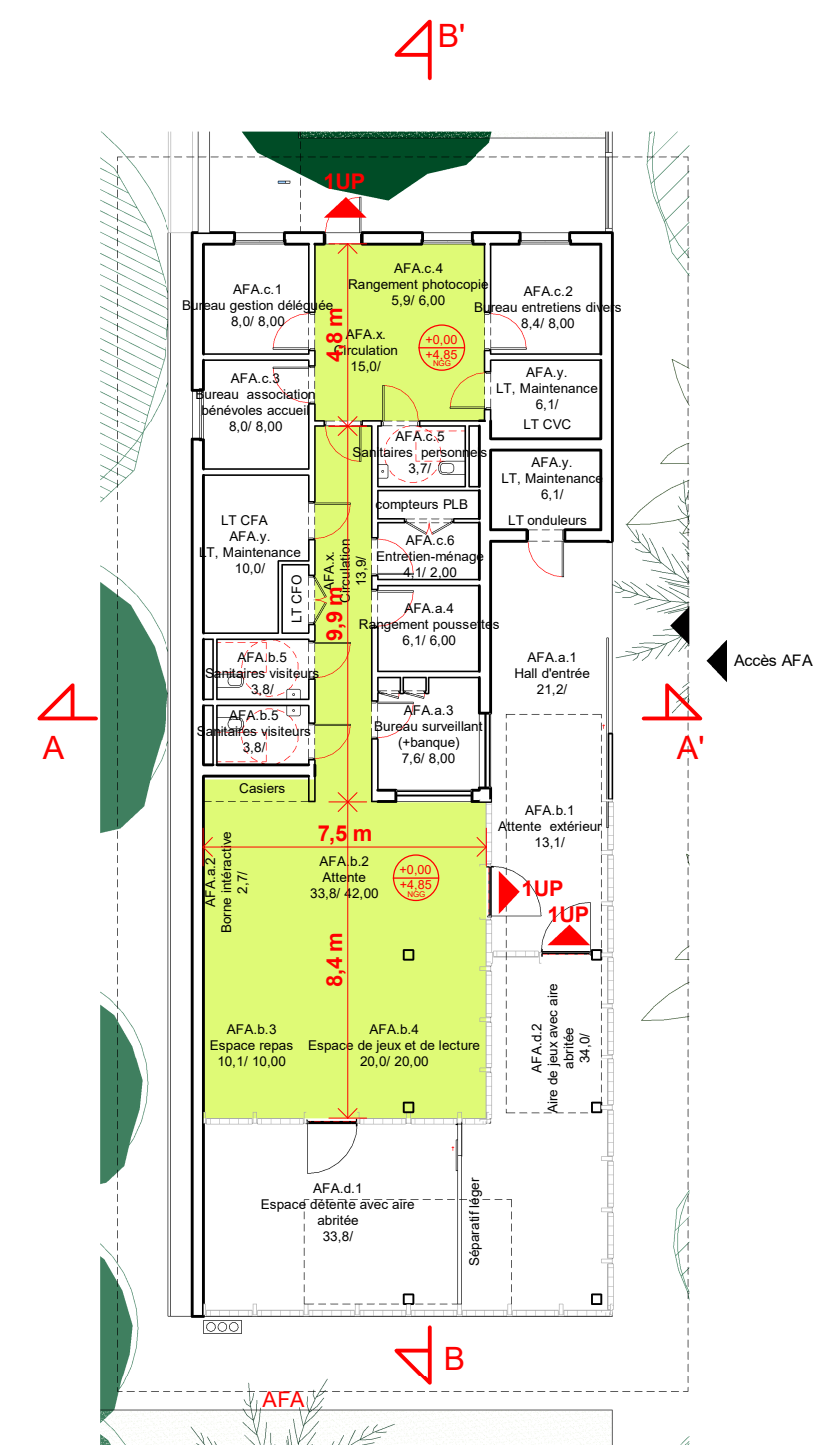


PLAN N0

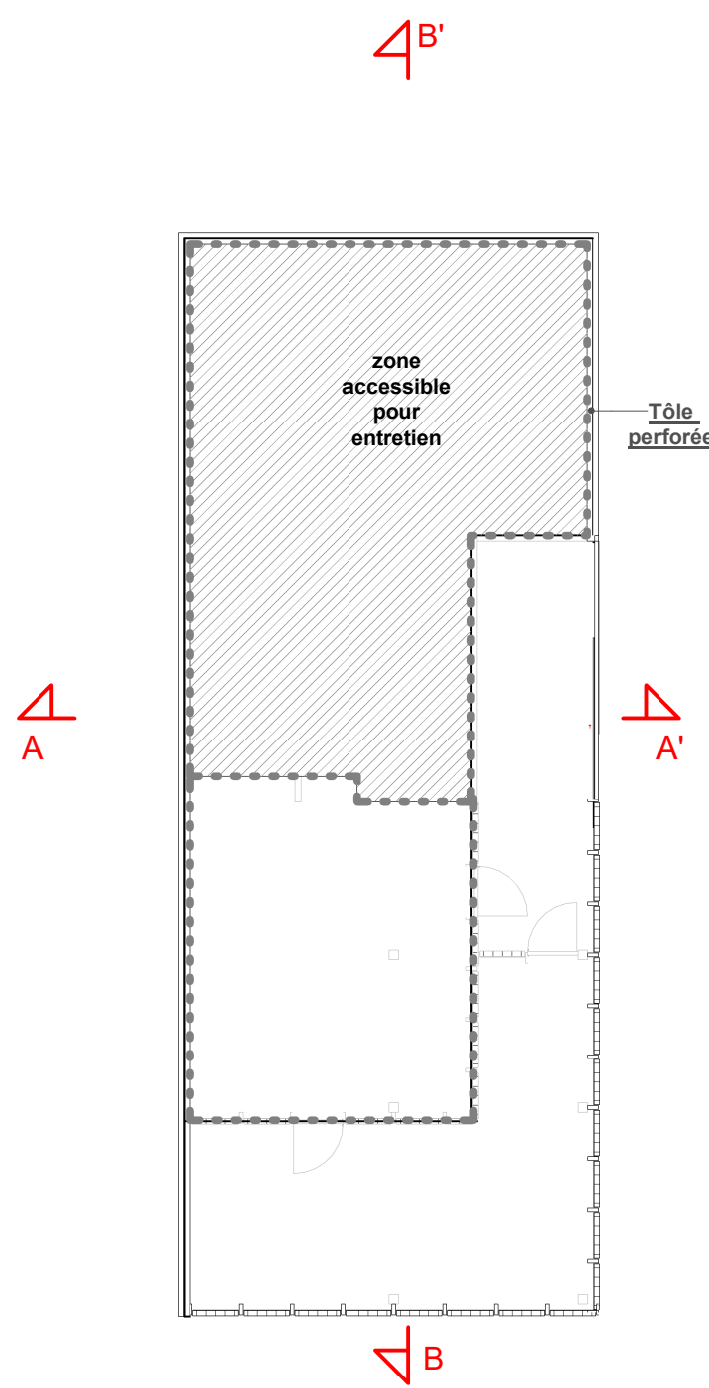

PLAN TOITURE

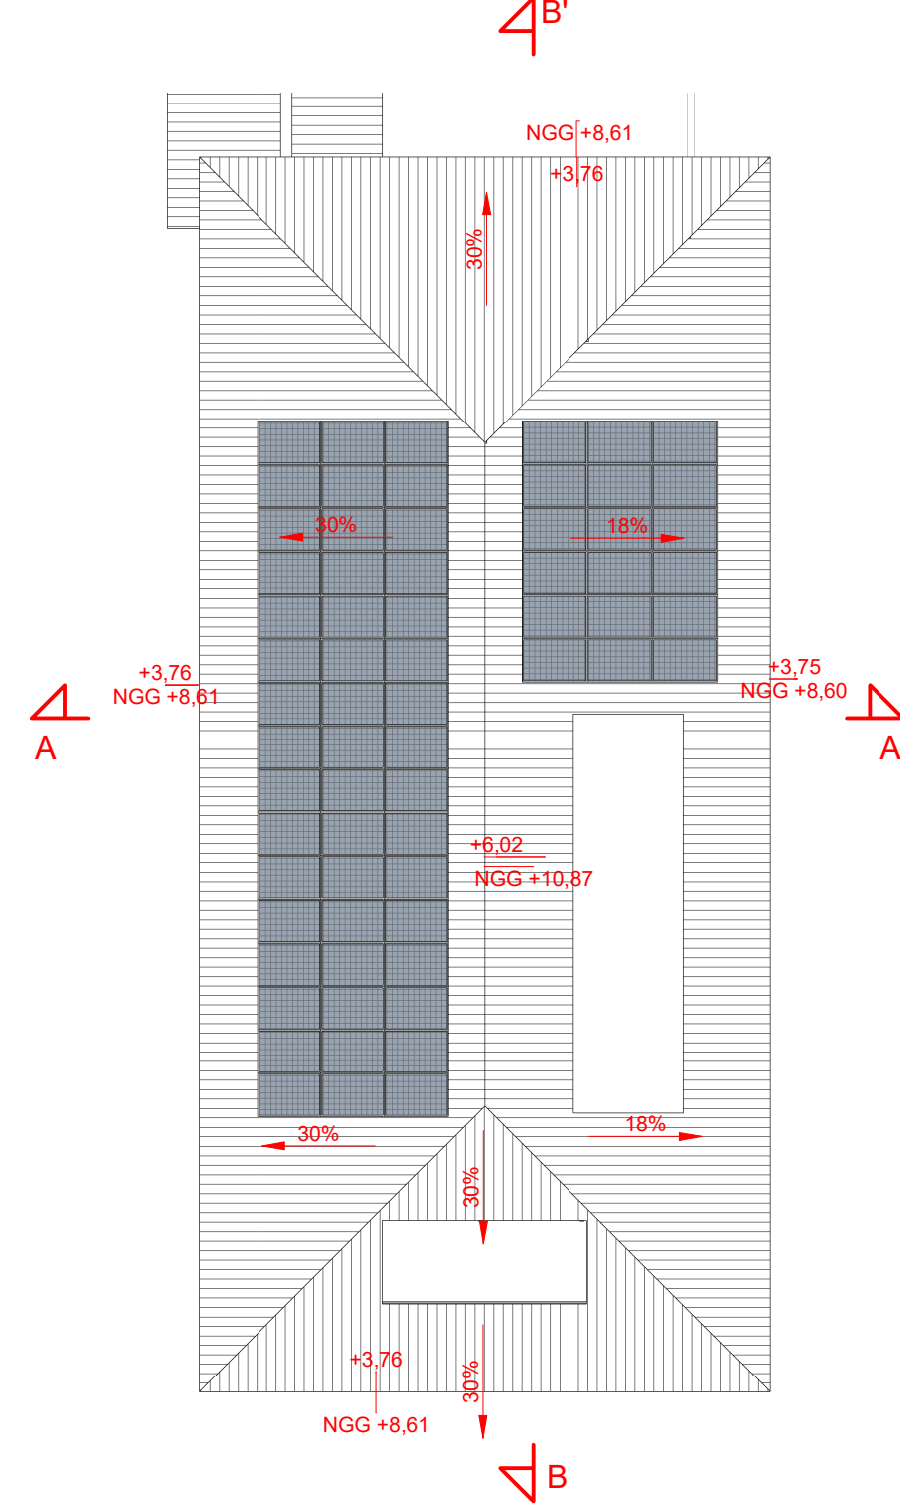


PLAN SUR TOITURE

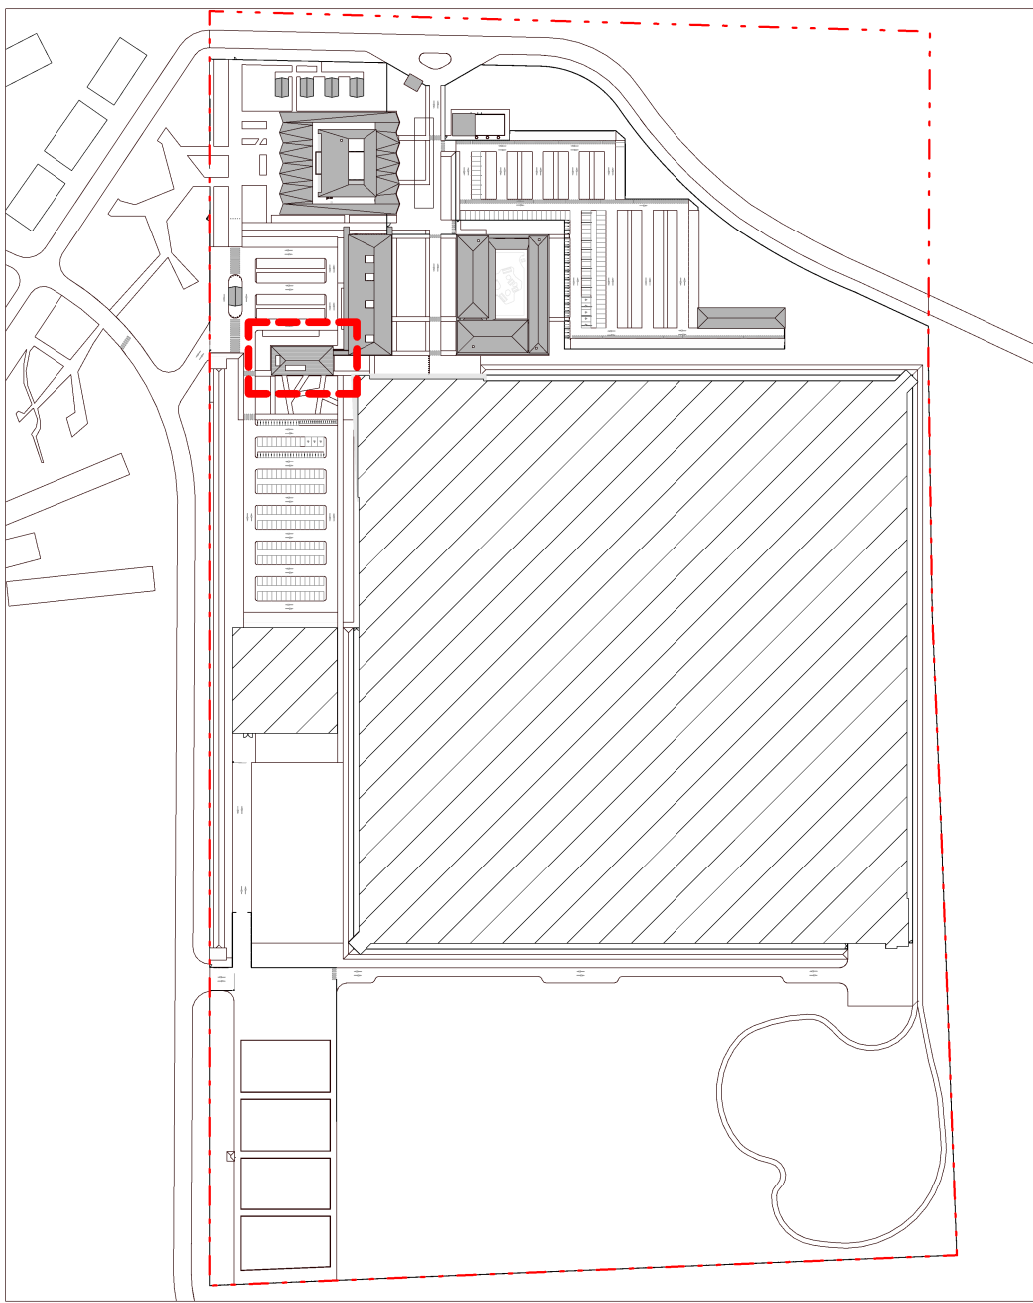


LEGENDE : SECURITE INCENDIE


- ZONES LARGEMENT VENTILEES
- DESENFUMAGE NATUREL
- VENTILATION MECANIQUE
- PAS DE DESENFUMAGE
- SORTIE DE SECOURS

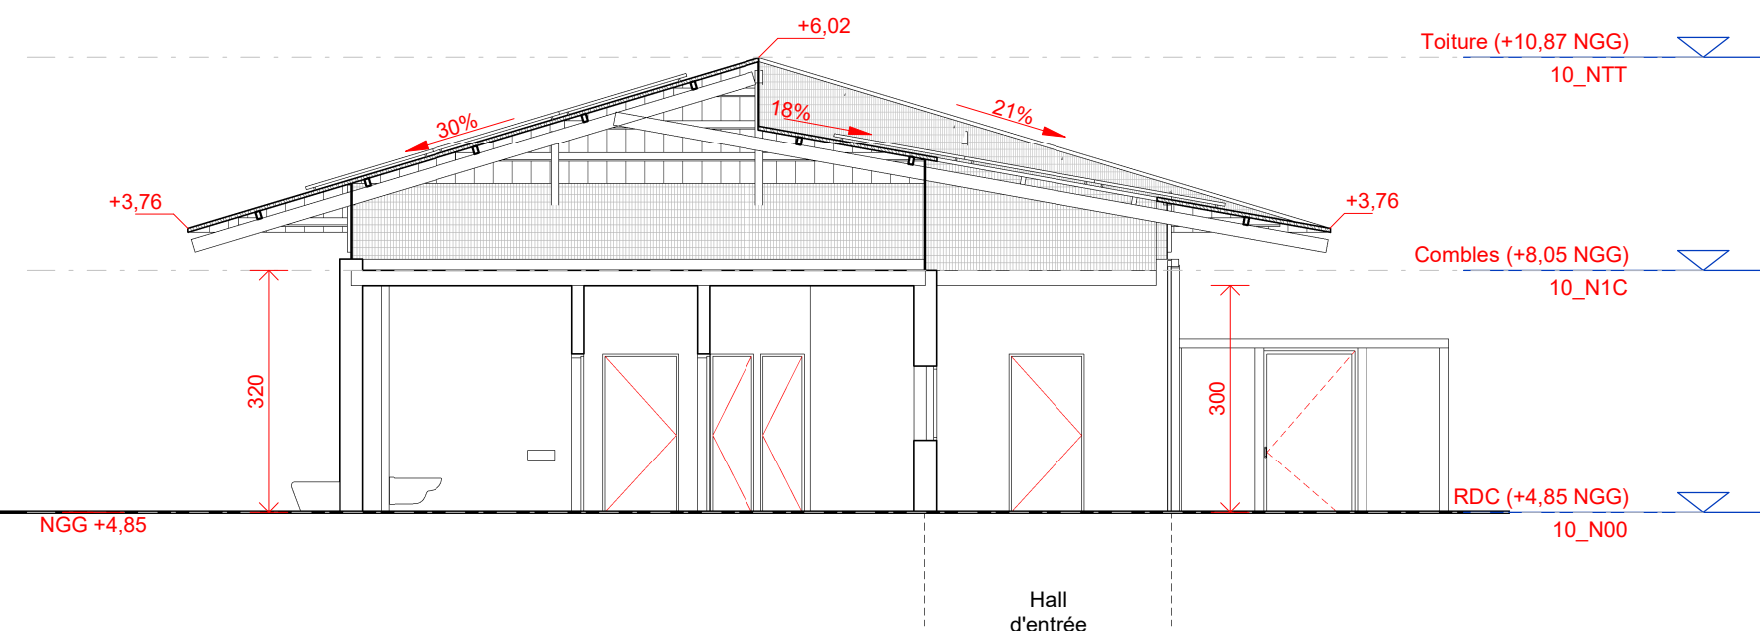

Coupe AA'

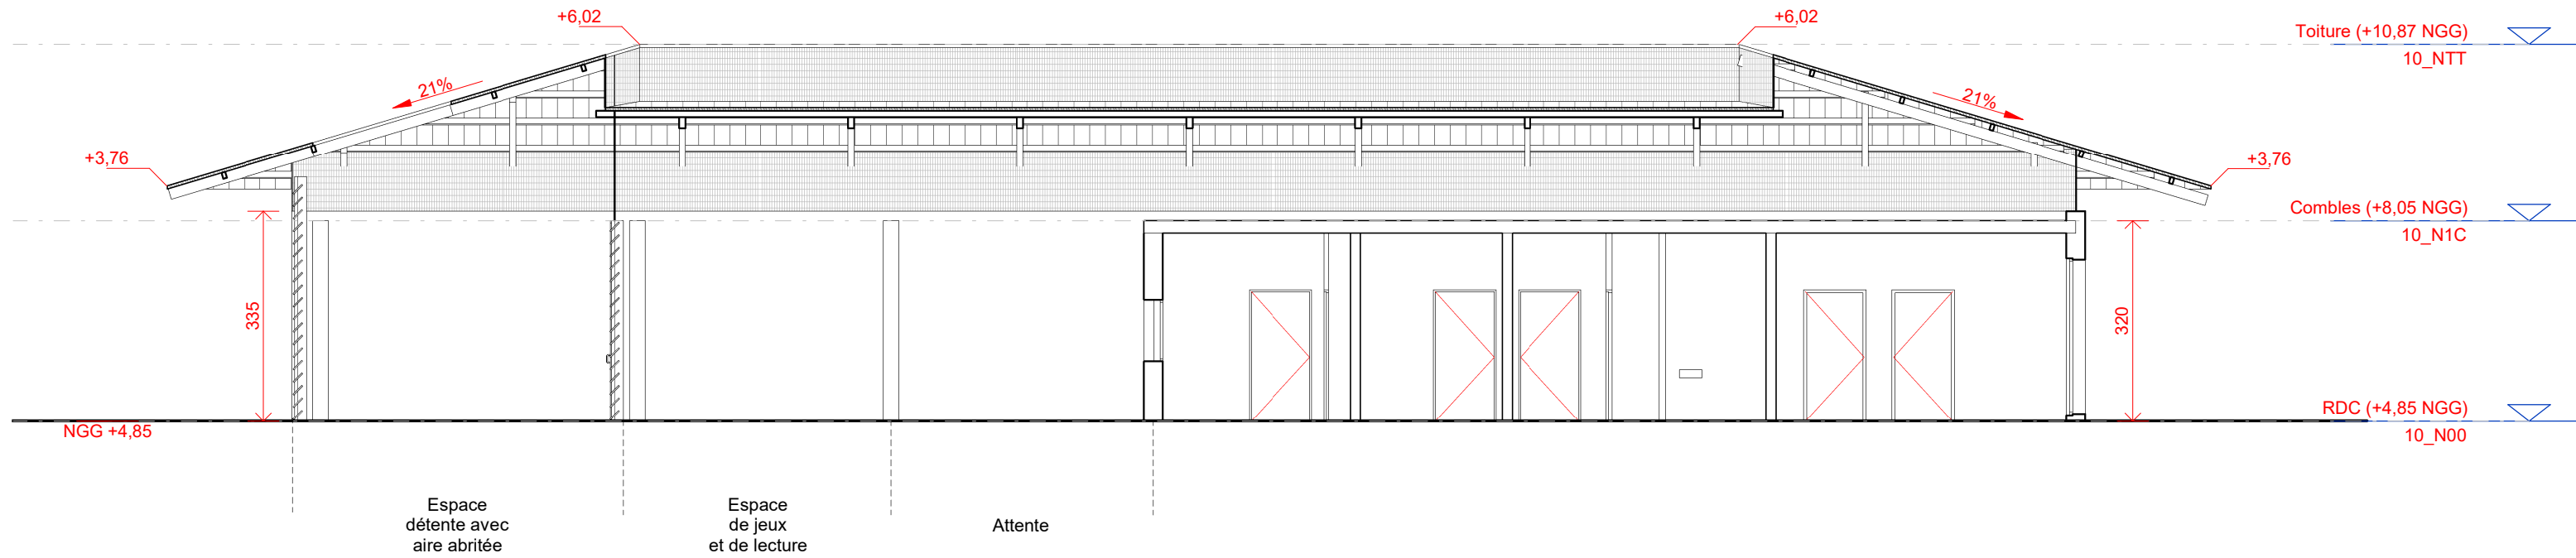

Coupe BB'

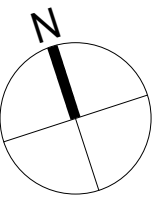

Cité du ministère de la justice de Saint-Laurent-du-Maroni (973)

MAÎTRE D'OUVRAGE

API
Immeuble Okabe
67 Avenue de Fontainebleau
94270 Le Kremlin-Bicêtre



TEL: 01 53 94 88 00

GROUPEMENT

MANDATAIRE DU GROUPEMENT :
IMPRESA PIZZAROTTI & C.Spa
9 Rue Baudouin
75013 PARIS



TEL: 01 49 09 74 52

ARCHITECTE :

AS ARCHITECTURE-STUDIO
10 Rue Lacordaire
75012 PARIS



TEL: 01 43 46 18 00

BUREAU D'ETUDES :

INGEROP CONSEIL ET INGENIERIE
18 Rue des Deux Gares
92500 REUIL MALMAISON



TEL: 01 49 04 55 00

CS INGENIERIE

109 Rue du Général de Gaulle
94430 CHENNEVIERES SUR MARNE



TEL: 09 61 34 63 39

ENTREPRISES :

AXIMA CONCEPT
15 rue Nina Simone
CS 39601
44096 NANTES CEDEX 1



TEL: 05 61 80 33 00

INEO MPLR

15 rue Claude-Marie Perroud
31100 TOULOUSE



TEL: 05 94 32 72 22

SODEXO GUYANE SERVICES
1 Place Gallée
97310 KOUROU

PC39-40_5.d Plans et coupes de sécurité incendie Accueil des familles


ECH : 1/200

Mai 2024


Vérifié par : RP

Validé par : MCP


SLA1	PC	GEN	AS	10	AFA	TN	1	PLA	1215	0
PROJET	PHASE	LOT	EMETTEUR	BAT N°	BAT NOM	N°	ZONE	TYPE DOC	N° DOC	RENDE

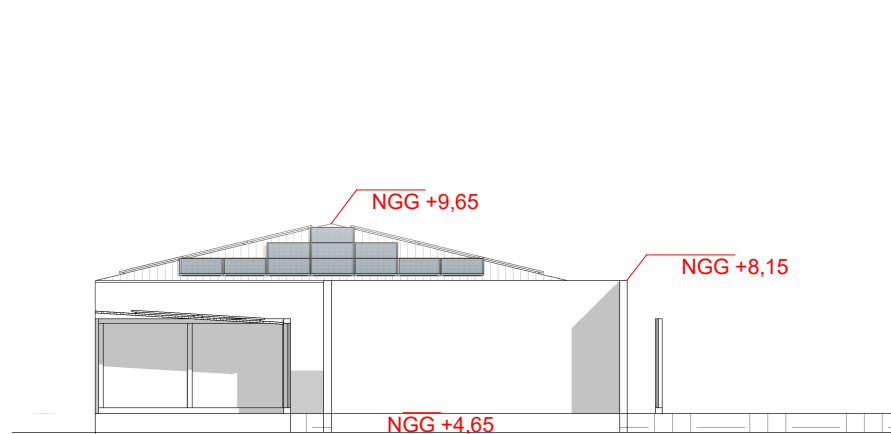


LOCAUX TECHNIQUES - ELEVATION EST

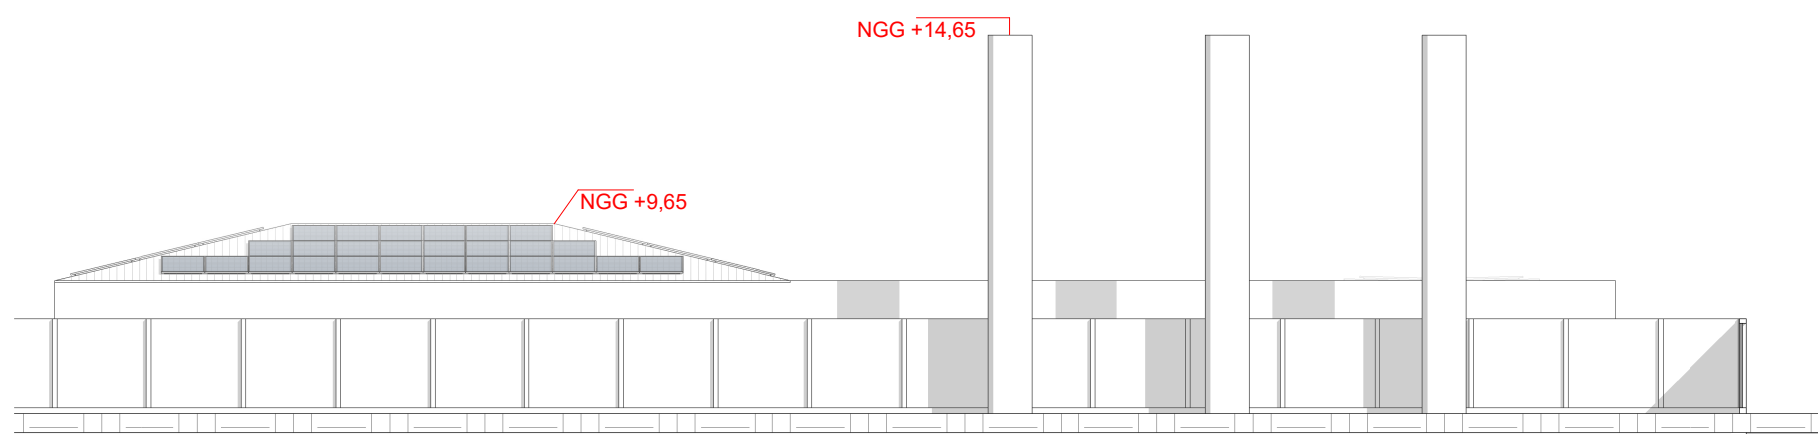


LOCAUX TECHNIQUES - ELEVATION NORD

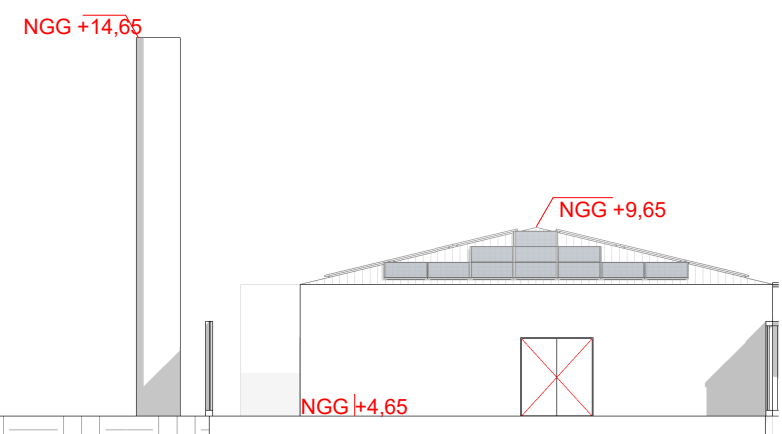


LOCAUX TECHNIQUES - ELEVATION OUEST

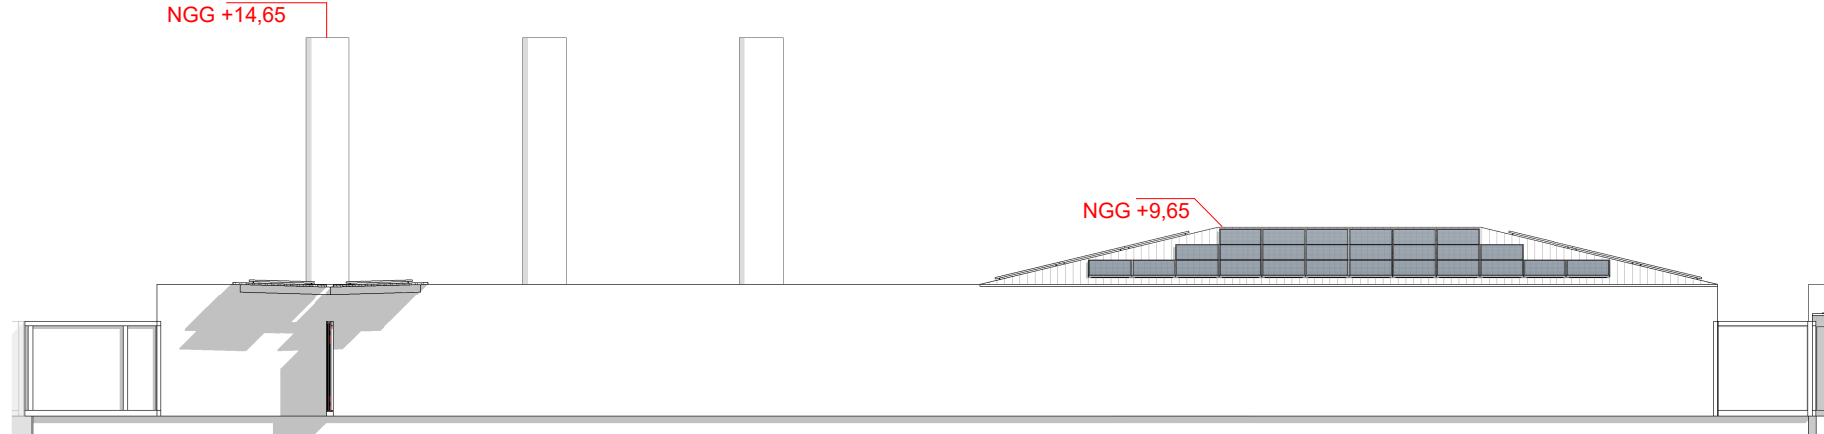



LOCAUX TECHNIQUES - ELEVATION SUD

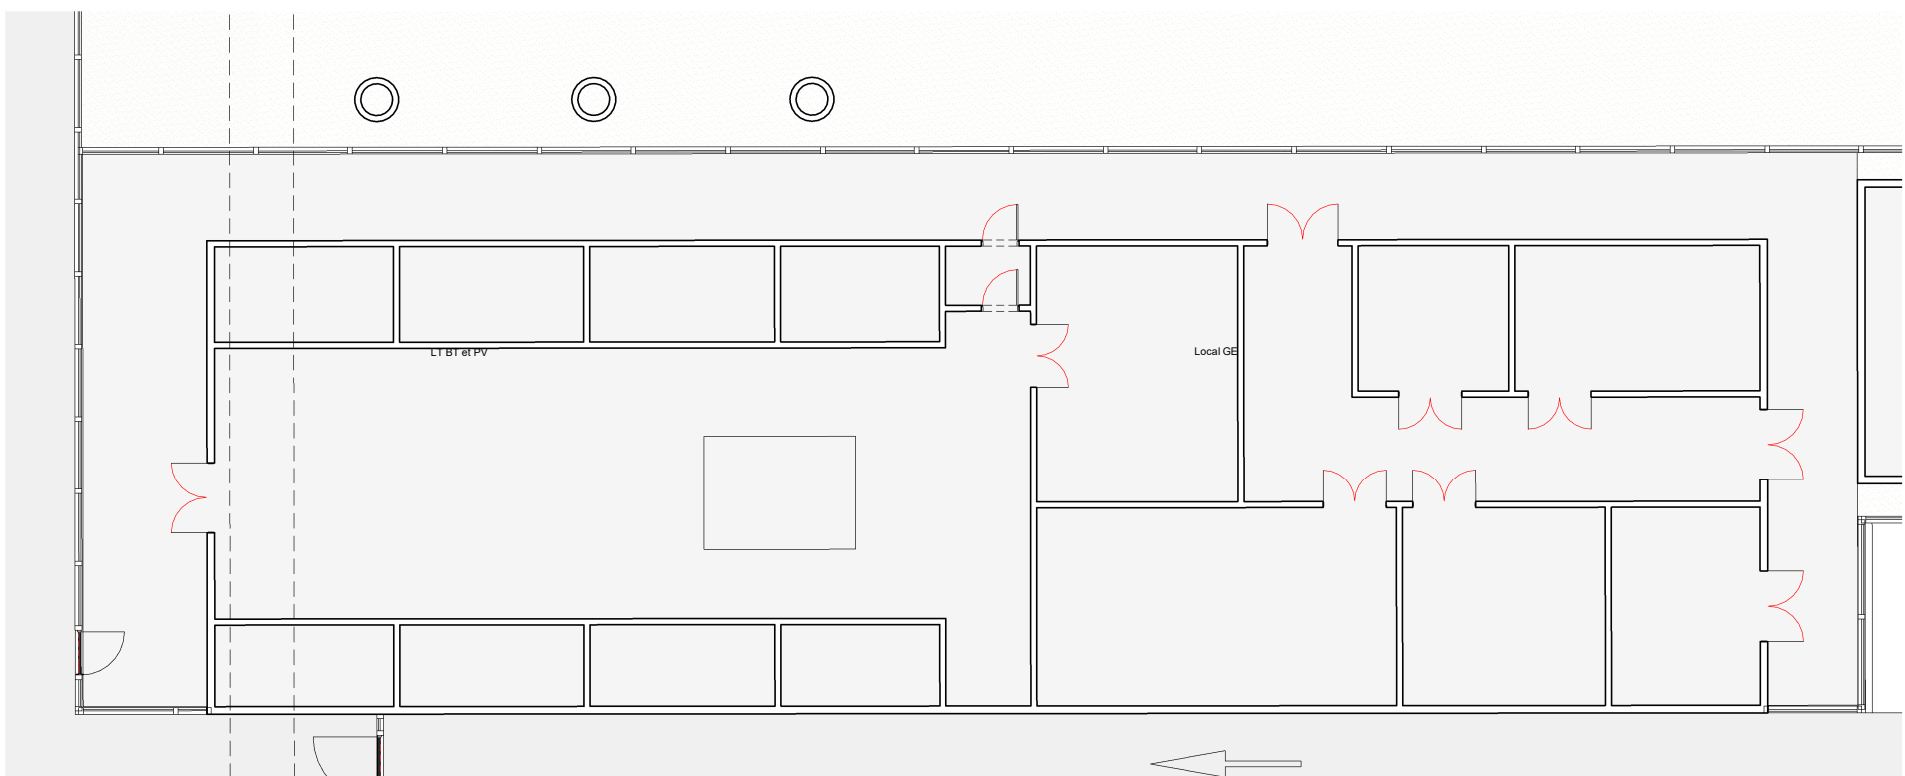


LOCAUX TECHNIQUES - PLAN

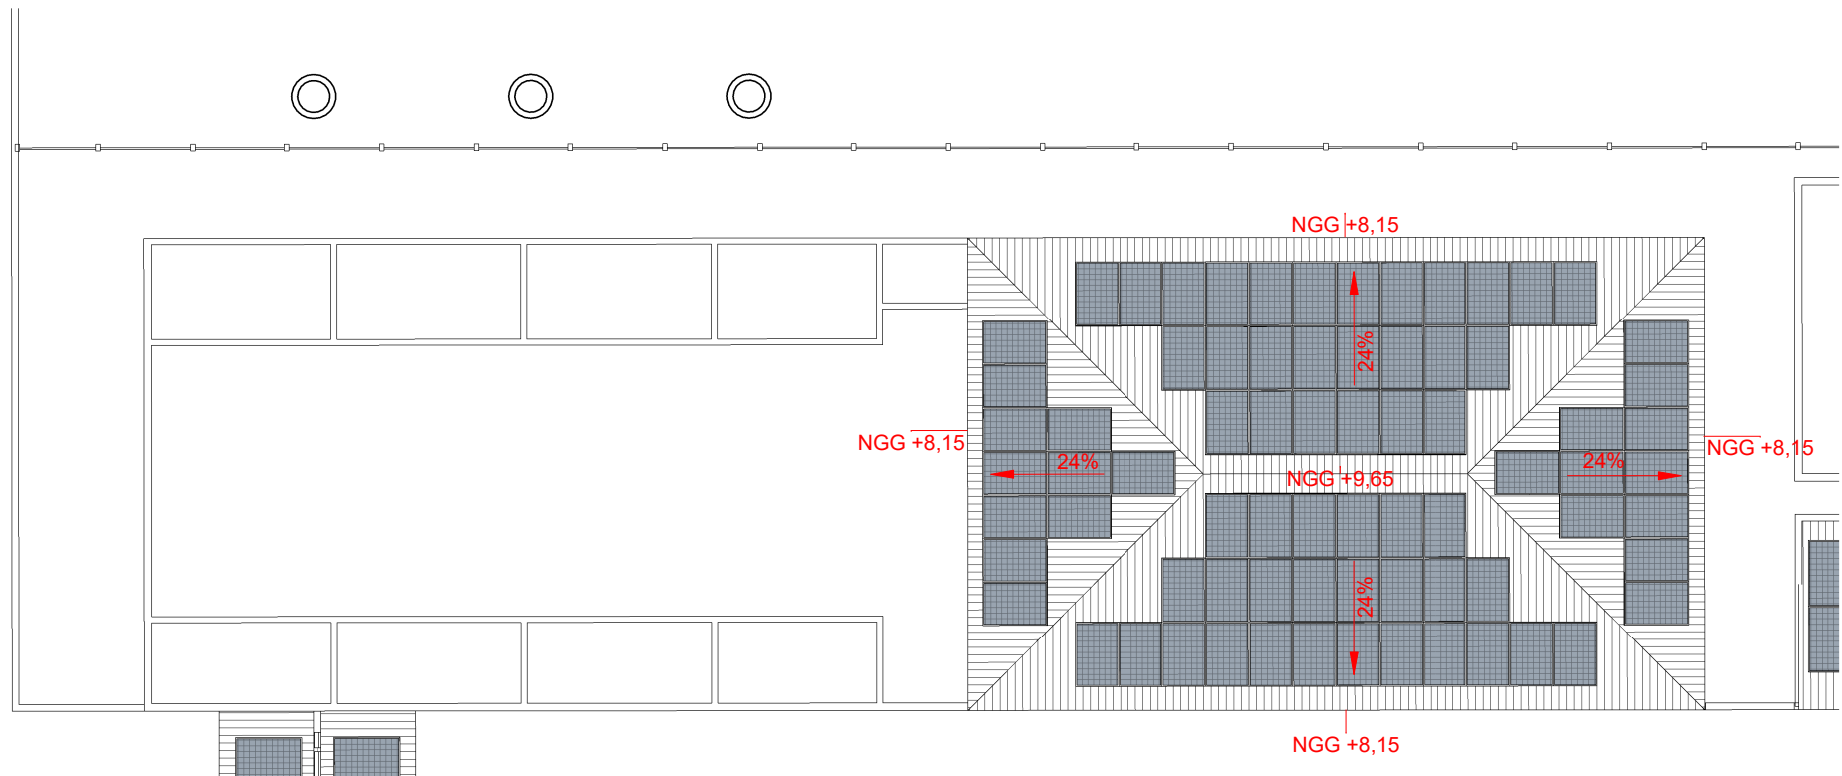


LOCAUX TECHNIQUES - PLAN TOITURE

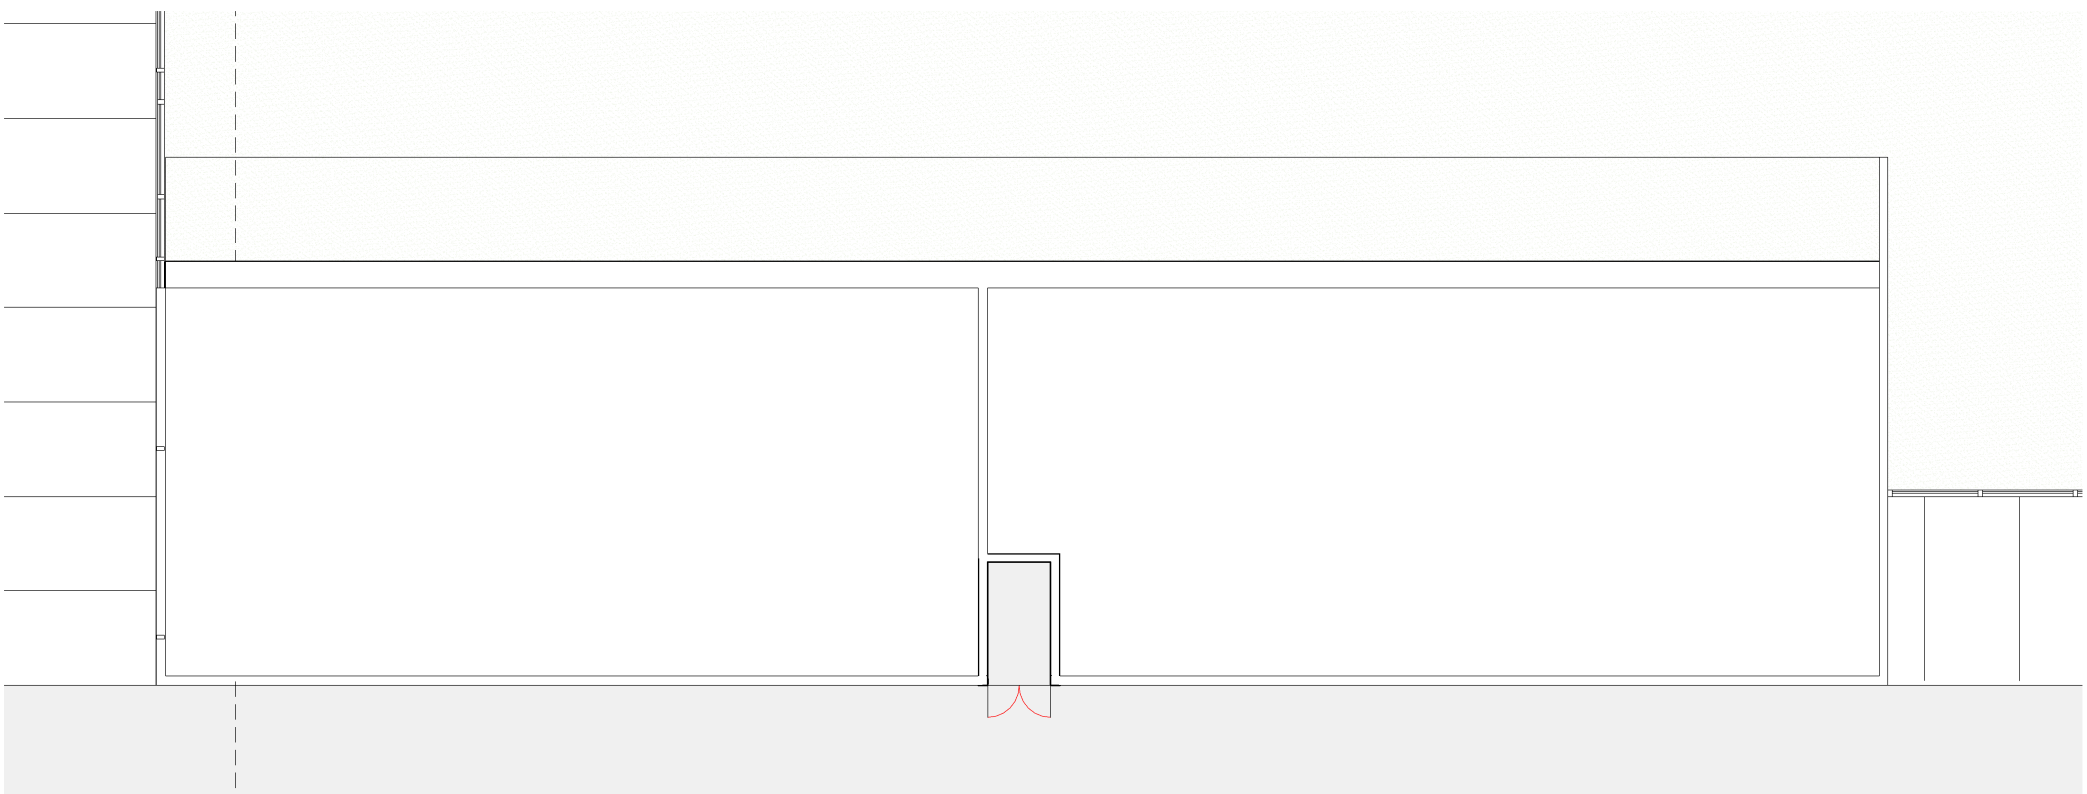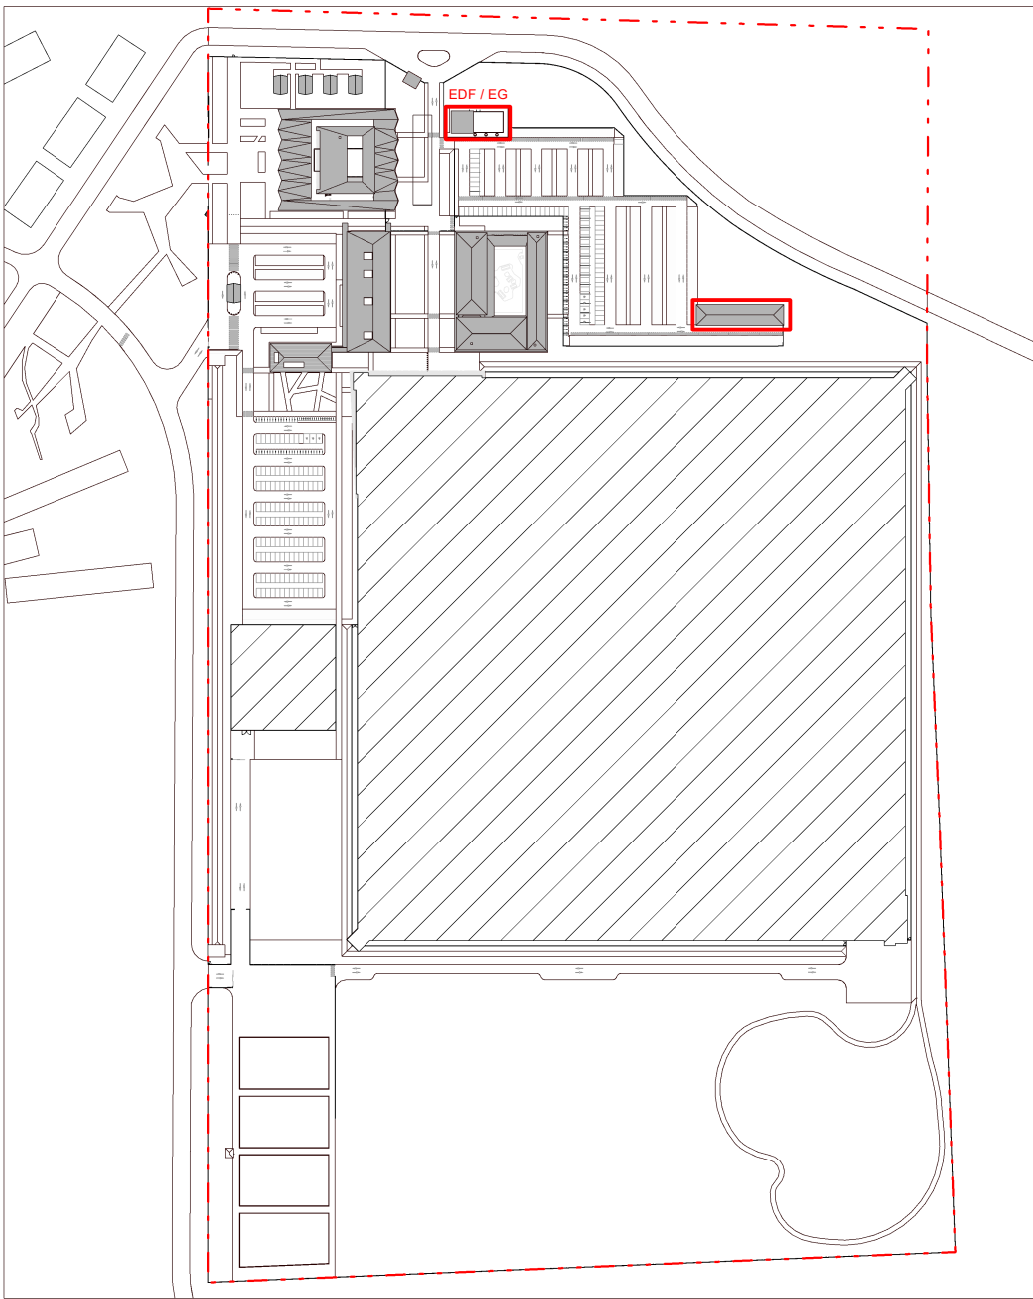

RESERVE D'EAU - PLAN

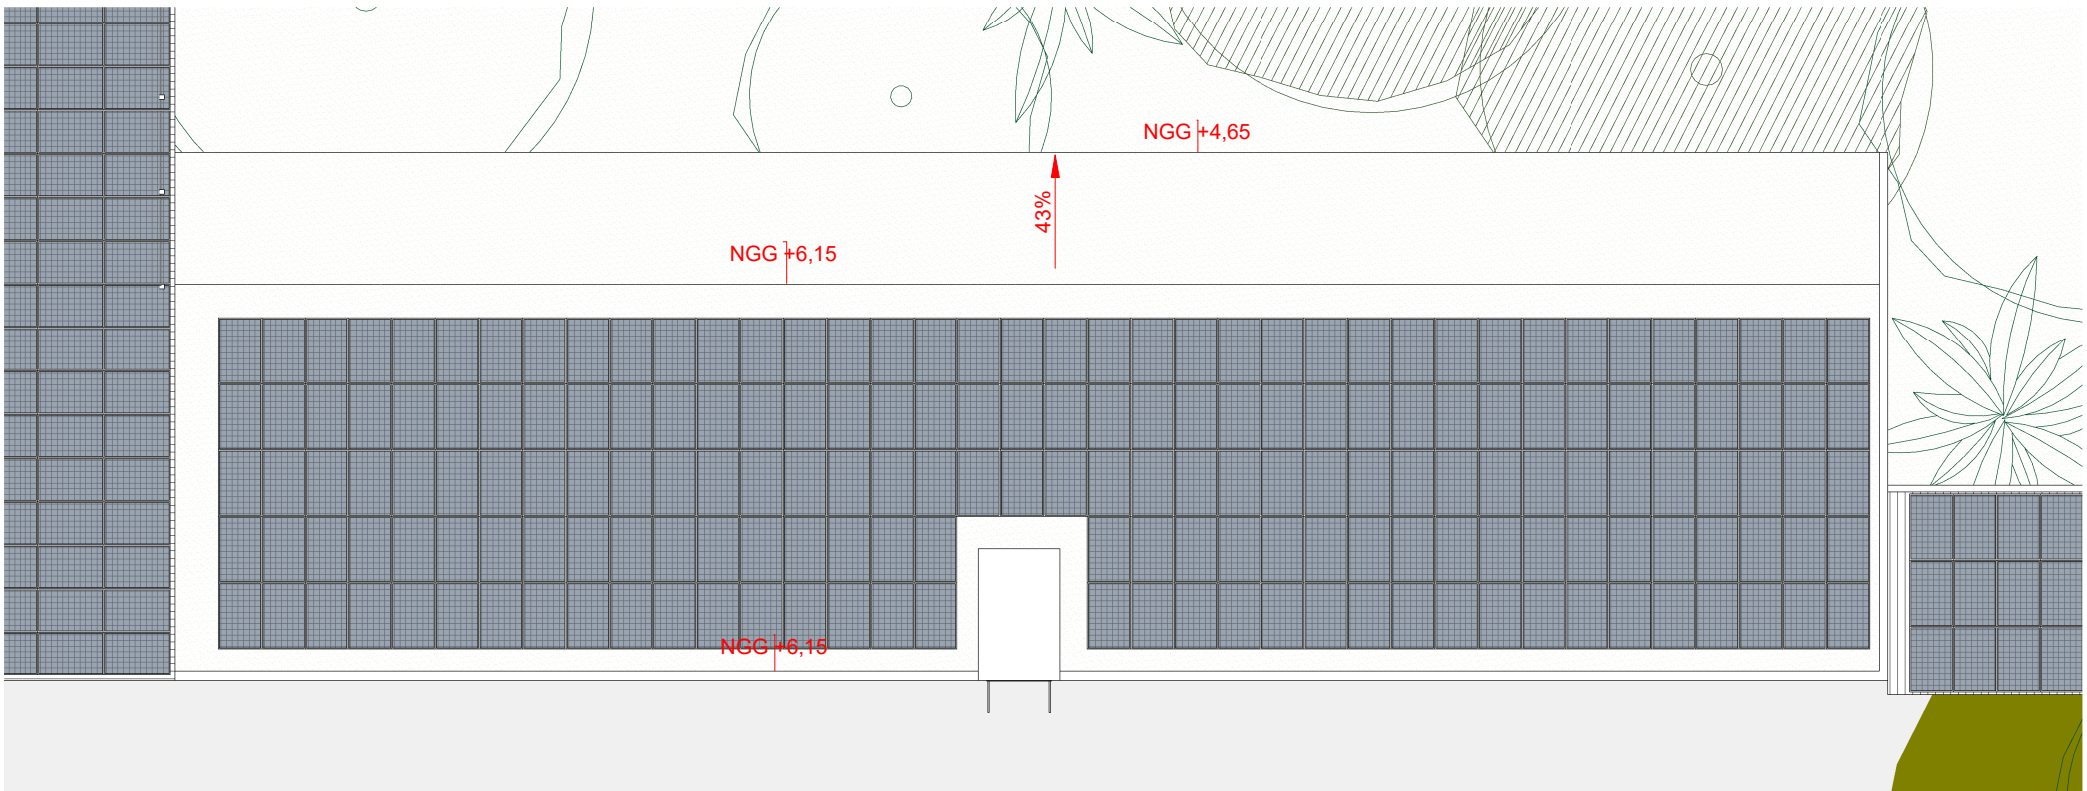

RESERVE D'EAU - PLAN TOITURE

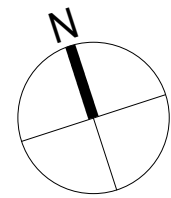

Cité du ministère de la justice de Saint-Laurent-du-Maroni (973)

MAÎTRE D'OUVRAGE

API
Immeuble Okabe
67 Avenue de Fontainebleau
94270 Le Kremlin-Bicêtre



TEL: 01 53 94 88 00

GROUPEMENT

MANDATAIRE DU GROUPEMENT :
IMPRESA PIZZAROTTI & C.S.p.A
9 Rue Baudouin
75013 PARIS



TEL: 01 49 09 74 52

ARCHITECTE :
AS ARCHITECTURE-STUDIO
10 Rue Lacordaire
75012 PARIS



TEL: 01 49 46 18 00

BUREAU D'ETUDES :
INGEROP CONSEIL ET INGENIERIE
18 Rue des Deux Gares
92500 REUIL MALMAISON



TEL: 01 49 04 55 00

CS INGENIERIE
109 Rue du Général de Gaulle
94430 CHENNEVIERES SUR MARNE



TEL: 09 61 34 63 39

ENTREPRISES :
AXIMA CONCEPT
15 rue Nina Simone
CS 39601
44096 NANTES CEDEX 1



TEL: 05 61 80 33 00

INEO MPLR
15 rue Claude-Marie Perroud
31100 TOULOUSE




TEL: 05 94 32 72 22

SODEXO GUYANE SERVICES
1 Place Gallée
97310 KOUROU


PC39-40_5.e Plans de sécurité incendie des locaux techniques

ECH : 1/200 Mai 2024 Vérifié par : RP Validé par : MCP


SLA1	PC	GEN	AS	00	ENS	TN	TZ	PLA	1217	0
PROJET	PHASE	LOT	EMETTEUR	BAT N°	BAT NOM	N°	ZONE	TYPE DOC	N° DOC	REVISION

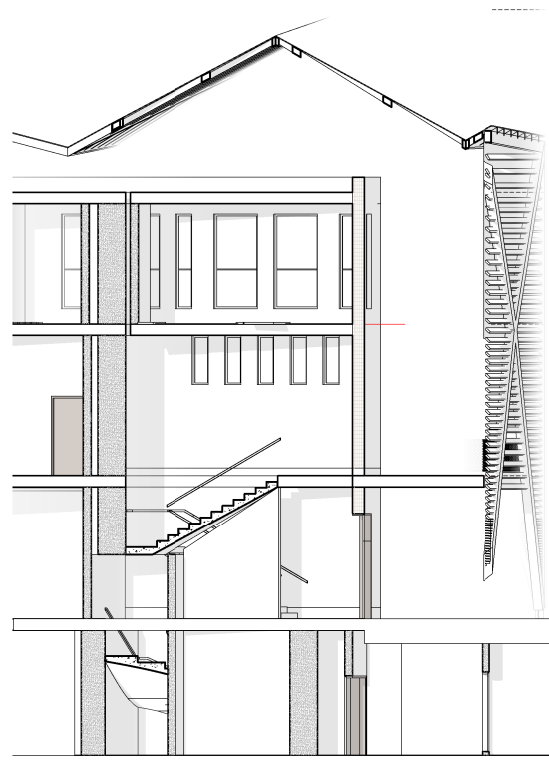

TRIBUNAL JUDICIAIRE
COUPE A-A'

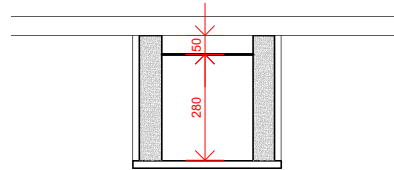


COUPE B-B'

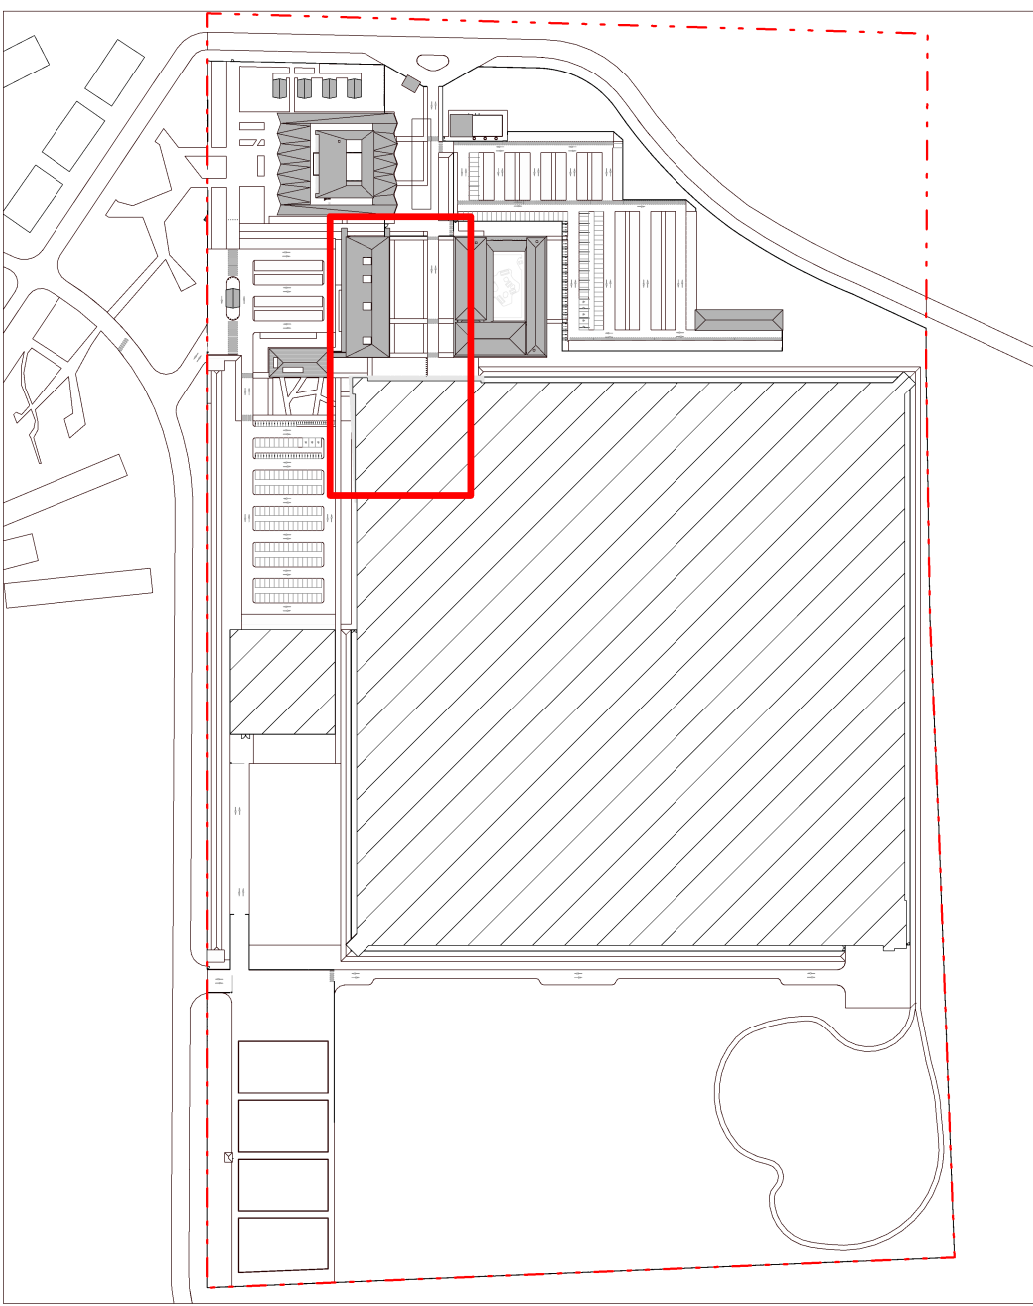

LEGENDE : SECURITE INCENDIE

- ZONES LARGEMENT VENTILEES
- DESENFUMAGE NATUREL
- VENTILATION MECANIQUE
- PAS DE DESENFUMAGE
- TRAINASSE ALIMENTATION CS
- POTEAU INCENDIE
- VENTILATION HAUTE
- VENTILATION BASSE
- ENTREE COLONNE SECHE
- SORTIE COLONNE SECHE
- RIA : ROBINET INCENDIE ARME
- ECRAN DE CANTONNEMENT
- TUYAU RIA
- JET RIA
- TUYAUX POMPIERS
- ACCES POMPIER

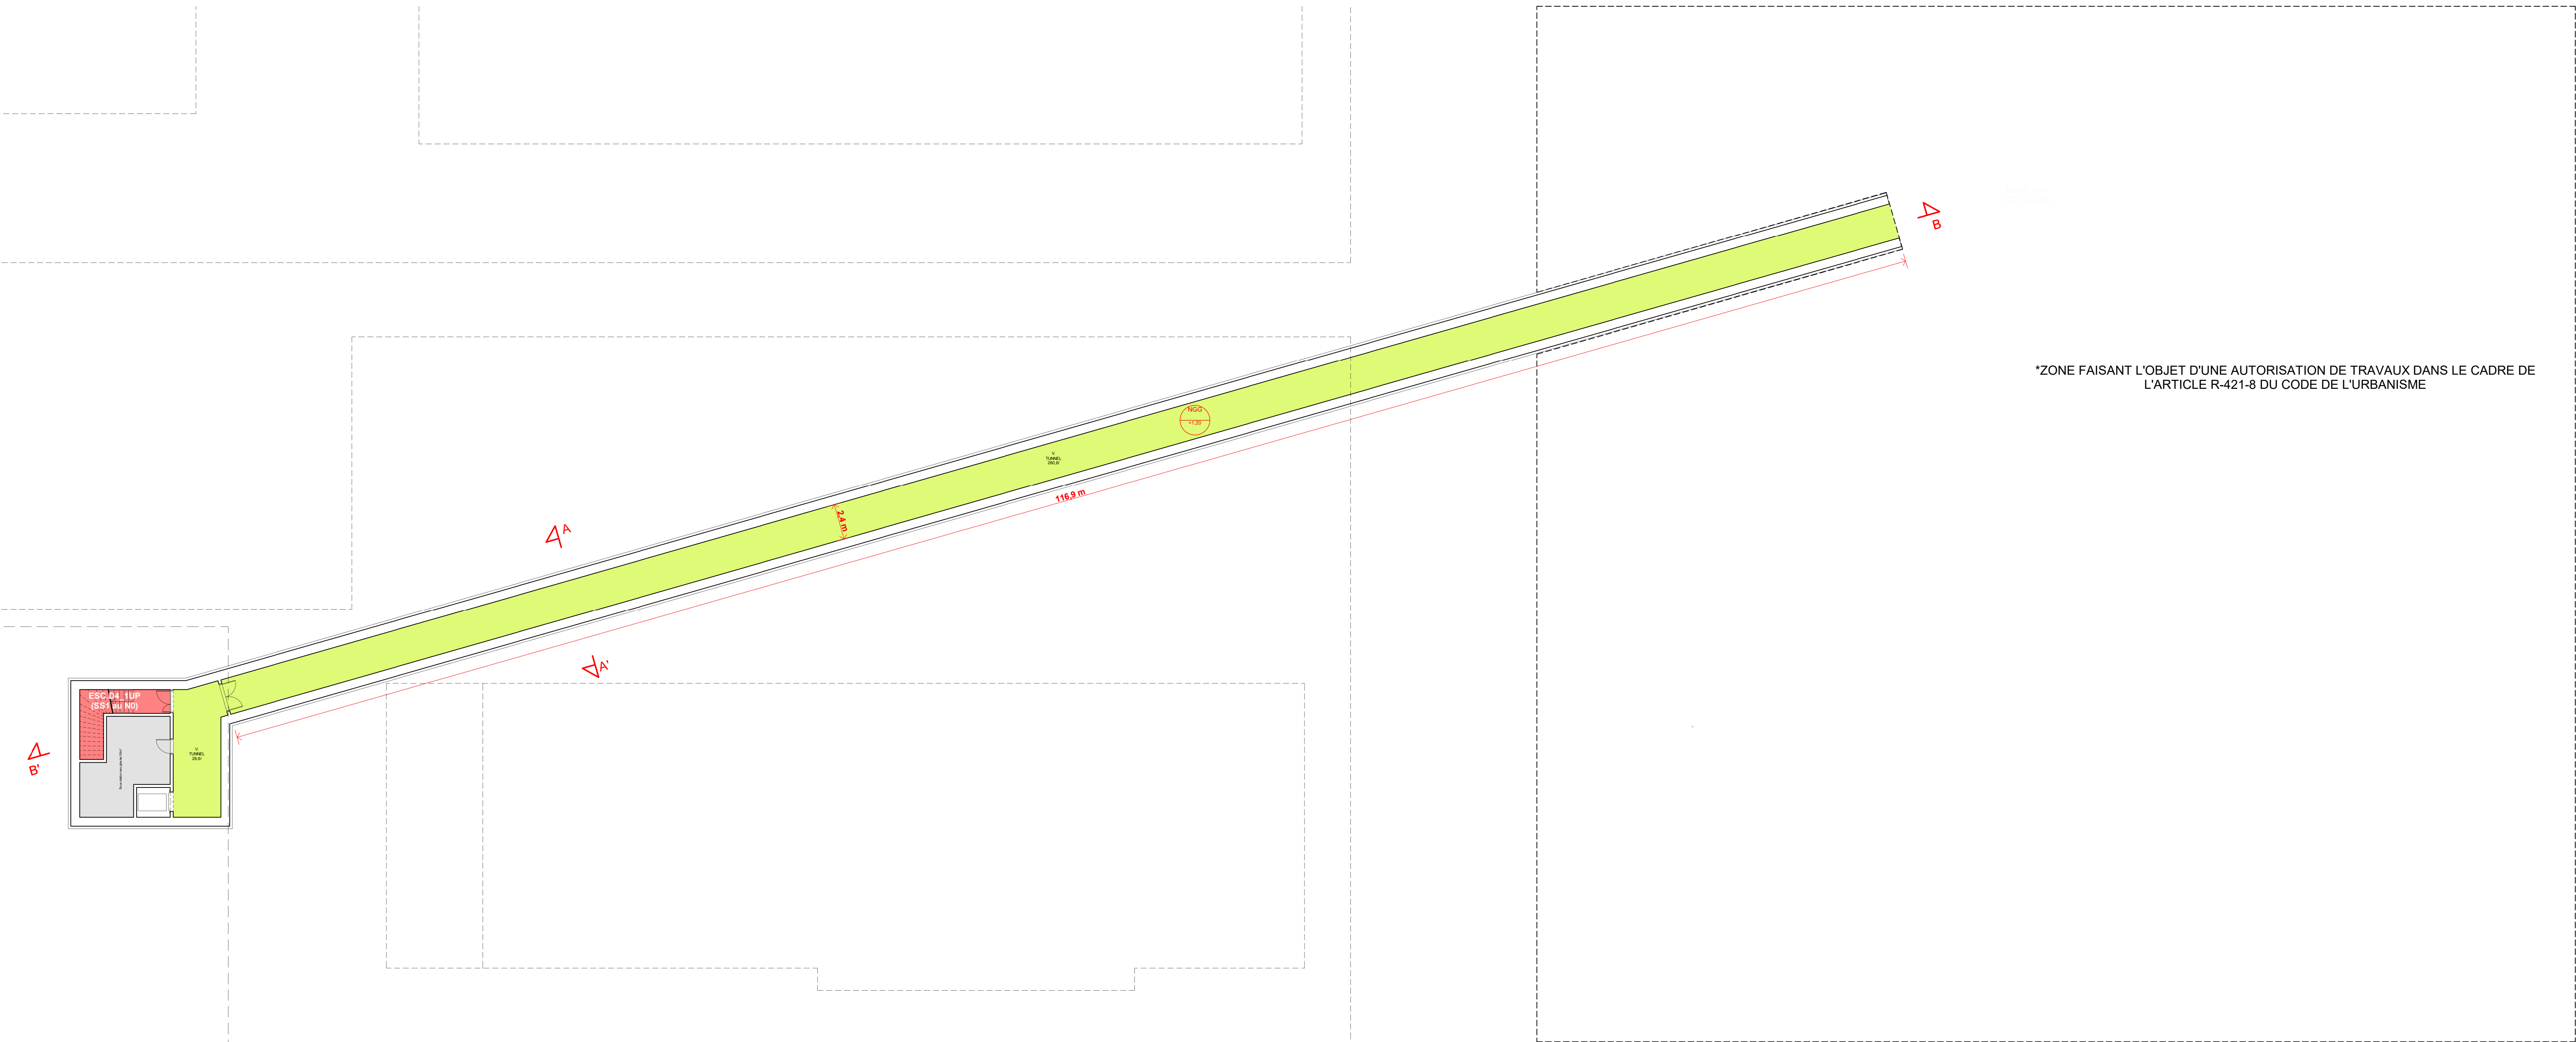

PLAN S1 DE LA LAISON CP-TJ

Cité du ministère de la justice de Saint-Laurent-du-Maroni (973)

MAÎTRE D'OUVRAGE

APIJ
Immeuble Okabe
67 Avenue de Fontainebleau
94270 Le Kremlin-Bicêtre



TEL : 01 53 94 88 00

GROUPEMENT

MANDATAIRE DU GROUPEMENT :
IMPRESA PIZZAROTTI & C.Spa
9 Rue Daubenton
75013 PARIS



TEL : 01 49 08 74 52

ARCHITECTE :

AS ARCHITECTURE-STUDIO
10 Rue Lacuée
75012 PARIS



architecturestudio

TEL : 01 43 45 18 00

BUREAU D'ETUDES :

INGEROP CONSEIL ET INGENIERIE
18 Rue des Deux Gares
92500 REUIL MALMAISON



TEL : 01 49 04 55 00

CS INGENIERIE

109 Rue du Général de Gaulle
94430 CHENNEVIERES SUR MARNE



TEL : 09 61 34 63 39

ENTREPRISES :

AXIMA CONCEPT
15 rue Nina Simone
CS 39601
44096 NANTES CEDEX 1



TEL : 05 94 32 72 22

SODEXO GUYANE SERVICES
1 Place Galilée
97310 KOURDOU



TEL : 05 94 32 72 22

PC39-40_5.f Plan de sécurité incendie Tunnel liaison TJ-GREFFE

ECH : 1/200 Mai 2024 Vérifié par : RP Validé par : MCP

SLA1	AT	GEN	AS	60	TJU	TN	2	PLA	1218	0
PROJET	PHASE	LOT	EMETTEUR	BAT N°	BAT NOM	N°	ZONE	TYPE DOC	N° DOC	INDICE