

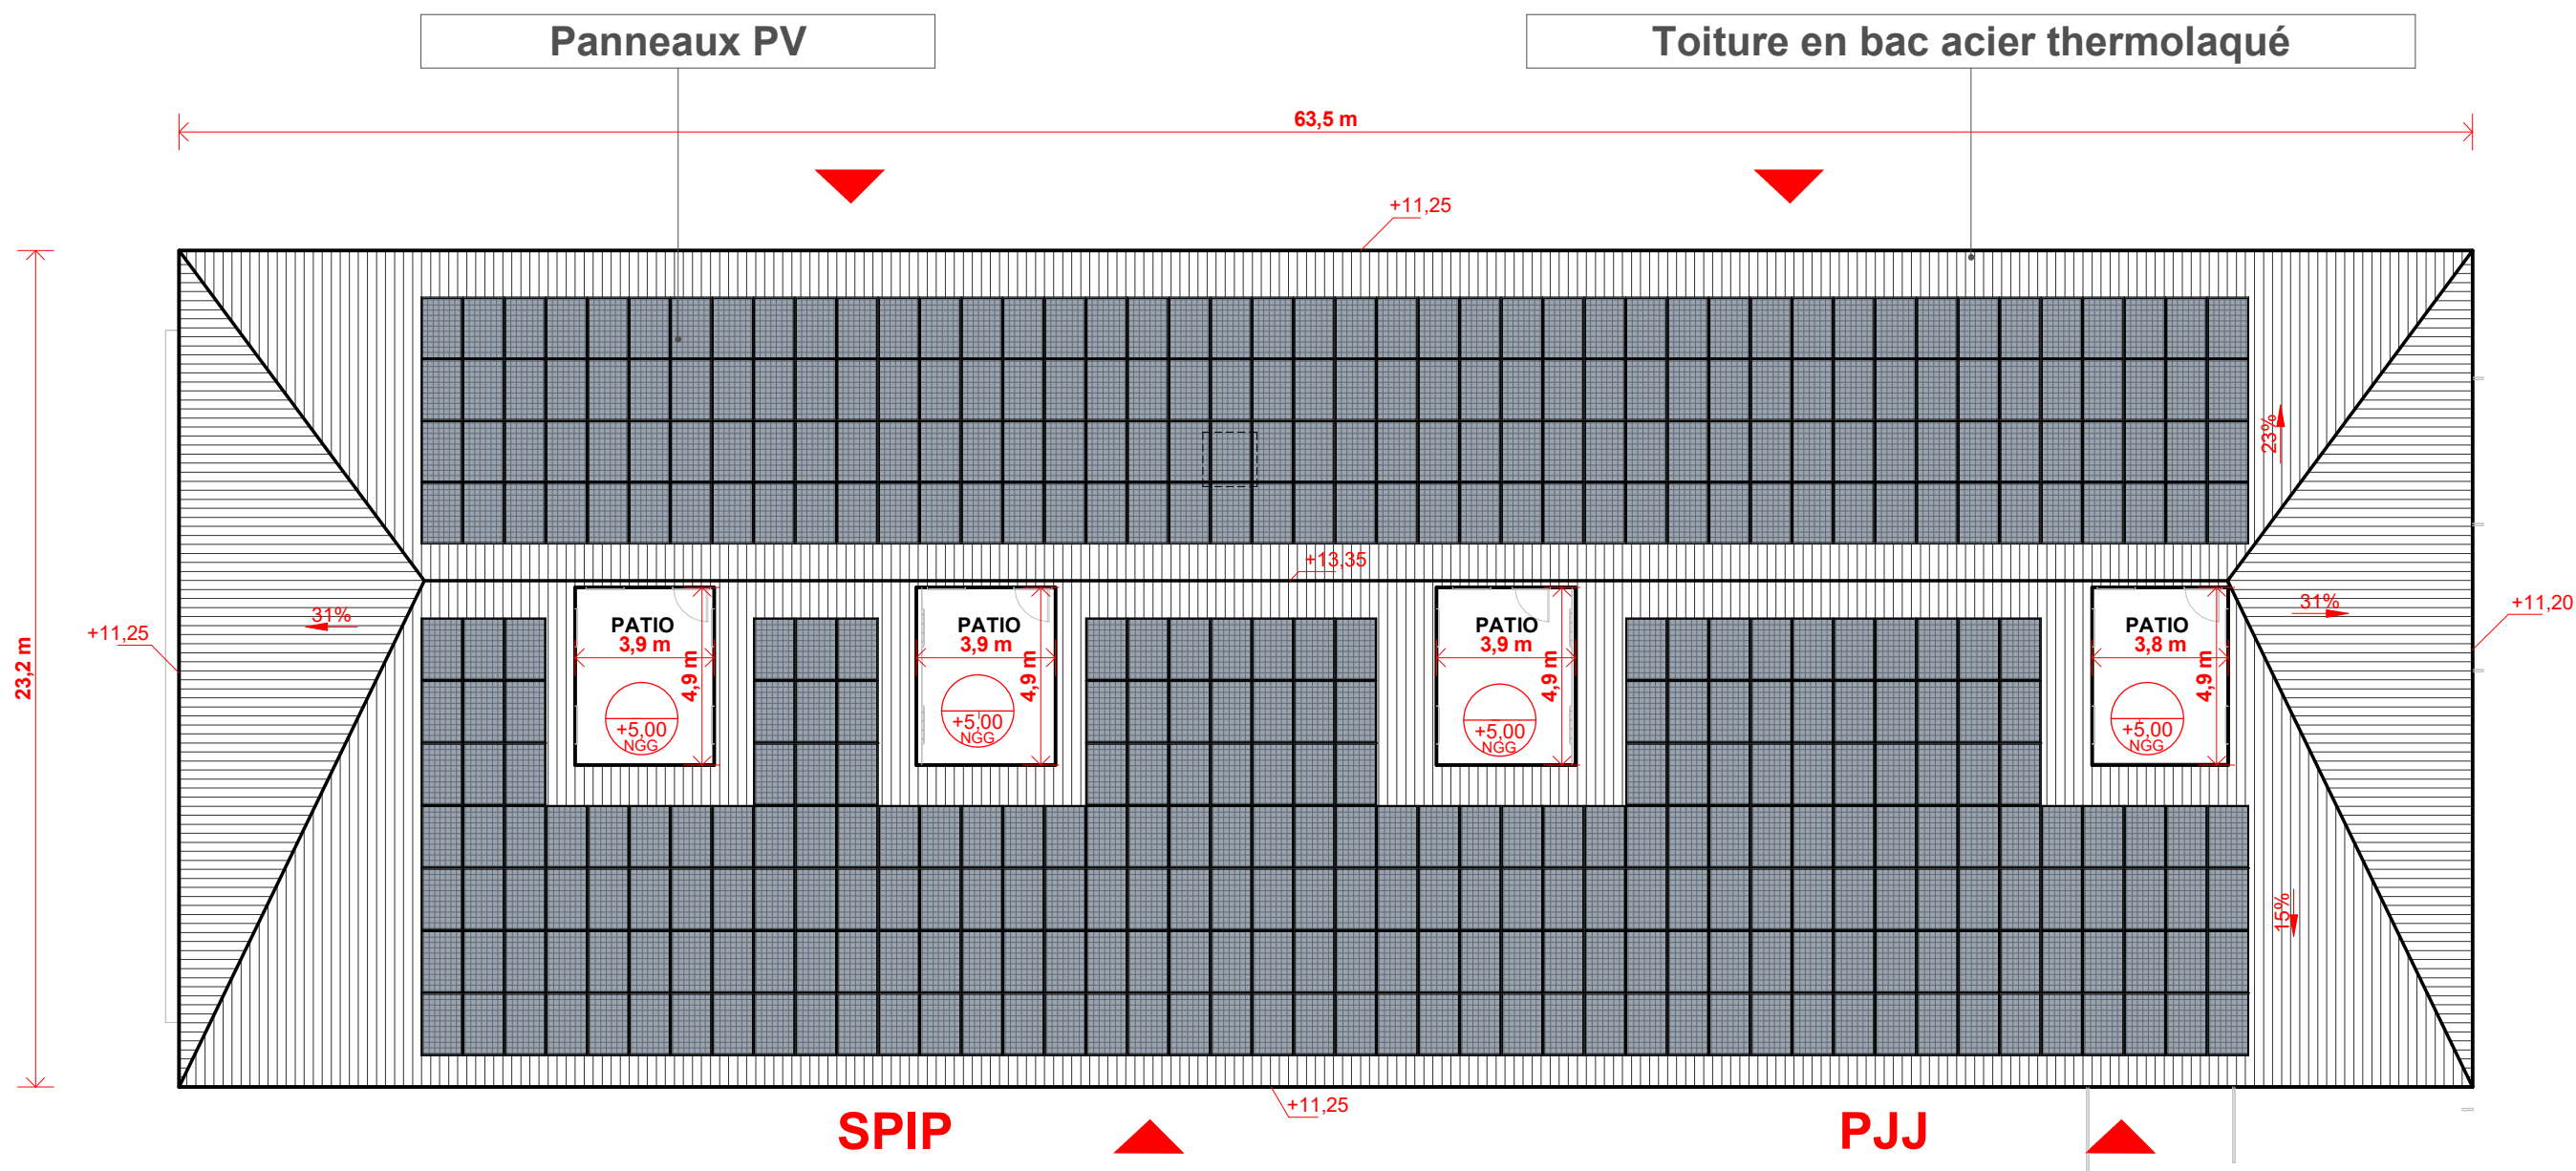


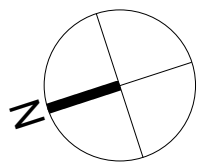

ZONE FAISANT L'OBJET D'UNE AUTORISATION DE TRAVAUX DANS
LE CADRE DE L'ARTICLE R-421-8 DU CODE DE L'URBANISME

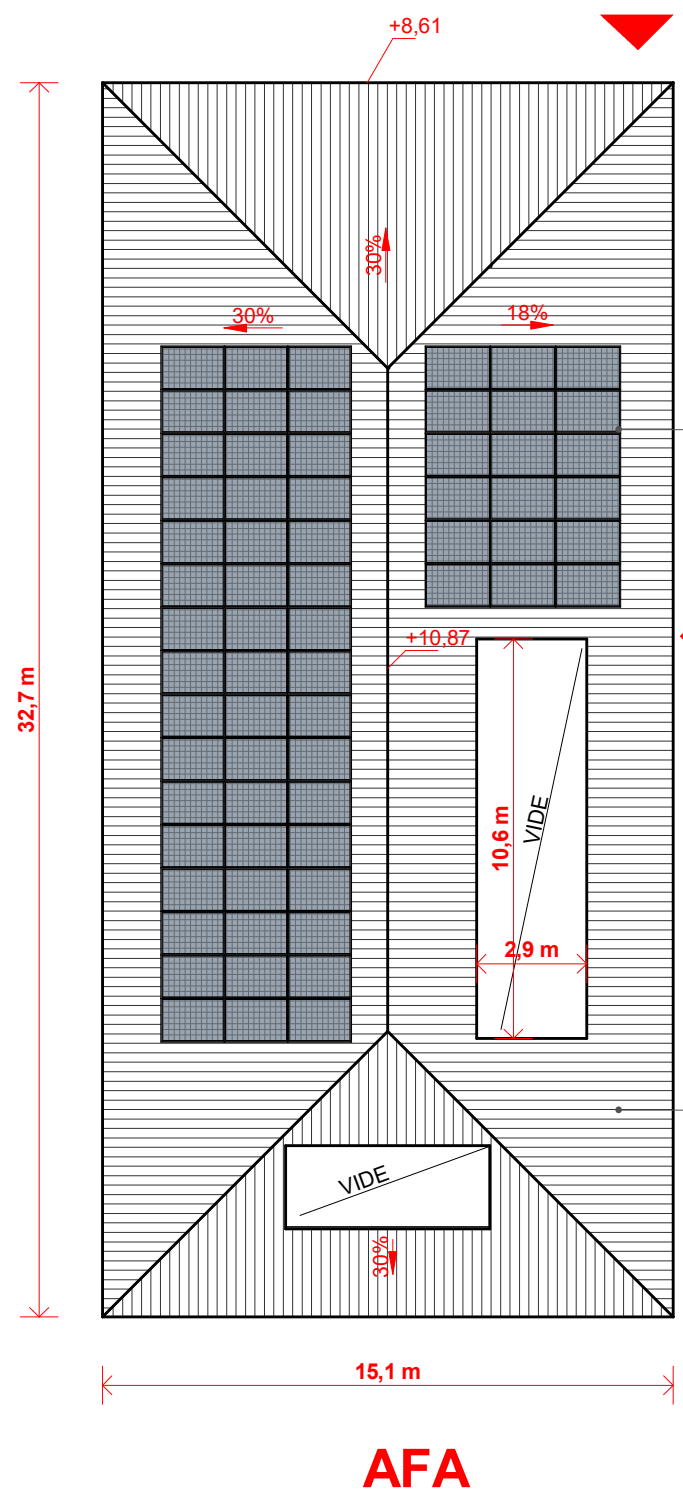

Cité du ministère de la justice de Saint-Laurent-du-Maroni (973)

MAÎTRE D'OUVRAGE

APIJ
Immeuble Okabe
67 Avenue de Fontainebleau
94270 Le Kremlin-Bicêtre



TEL: 01 53 94 88 00

GROUPEMENT

MANDATAIRE DU GROUPEMENT :

IMPRESA PIZZAROTTI & C. SpA
9 Rue Baudouin
75013 PARIS



TEL: 01 49 08 74 52

ARCHITECTE :

AS ARCHITECTURE-STUDIO
10 Rue Lacuée
75012 PARIS



TEL: 01 43 45 18 00

BUREAU D'ETUDES :

INGEROP CONSEIL ET INGENIERIE
18 Rue des Deux Gares
92500 REUIL MALMAISON



TEL: 01 49 04 55 00

CS INGENIERIE

109 Rue du Général de Gaulle
94430 CHENNEVIERES SUR MARNE



TEL: 09 61 34 63 39

ENTREPRISES :

AXIMA CONCEPT
15 rue Nina Simone
CS 39601
44096 NANTES CEDEX 1



TEL: 05 61 50 33 00

INEO MPLR
16 rue Claude-Marie Perroud
31100 TOULOUSE

SODEXO GUYANE SERVICES
1 Place Gallée
97310 KOUROU



TEL: 05 94 32 72 22

PC5.i Plan de toitures SPIP-PJJ et Accueil des familles

ECH :1/200	Avril 2025	Vérifié par : RP	Validé par : MCP
------------	------------	------------------	------------------

SLA1	PC	GEN	AS	70	SPIP	TN	3	PLA	1208	0
PROJET	PHASE	LOT	EMETTEUR	BAT N°	BAT NOM	NIV	ZONE	TYPE DOC	N° DOC	INDICE