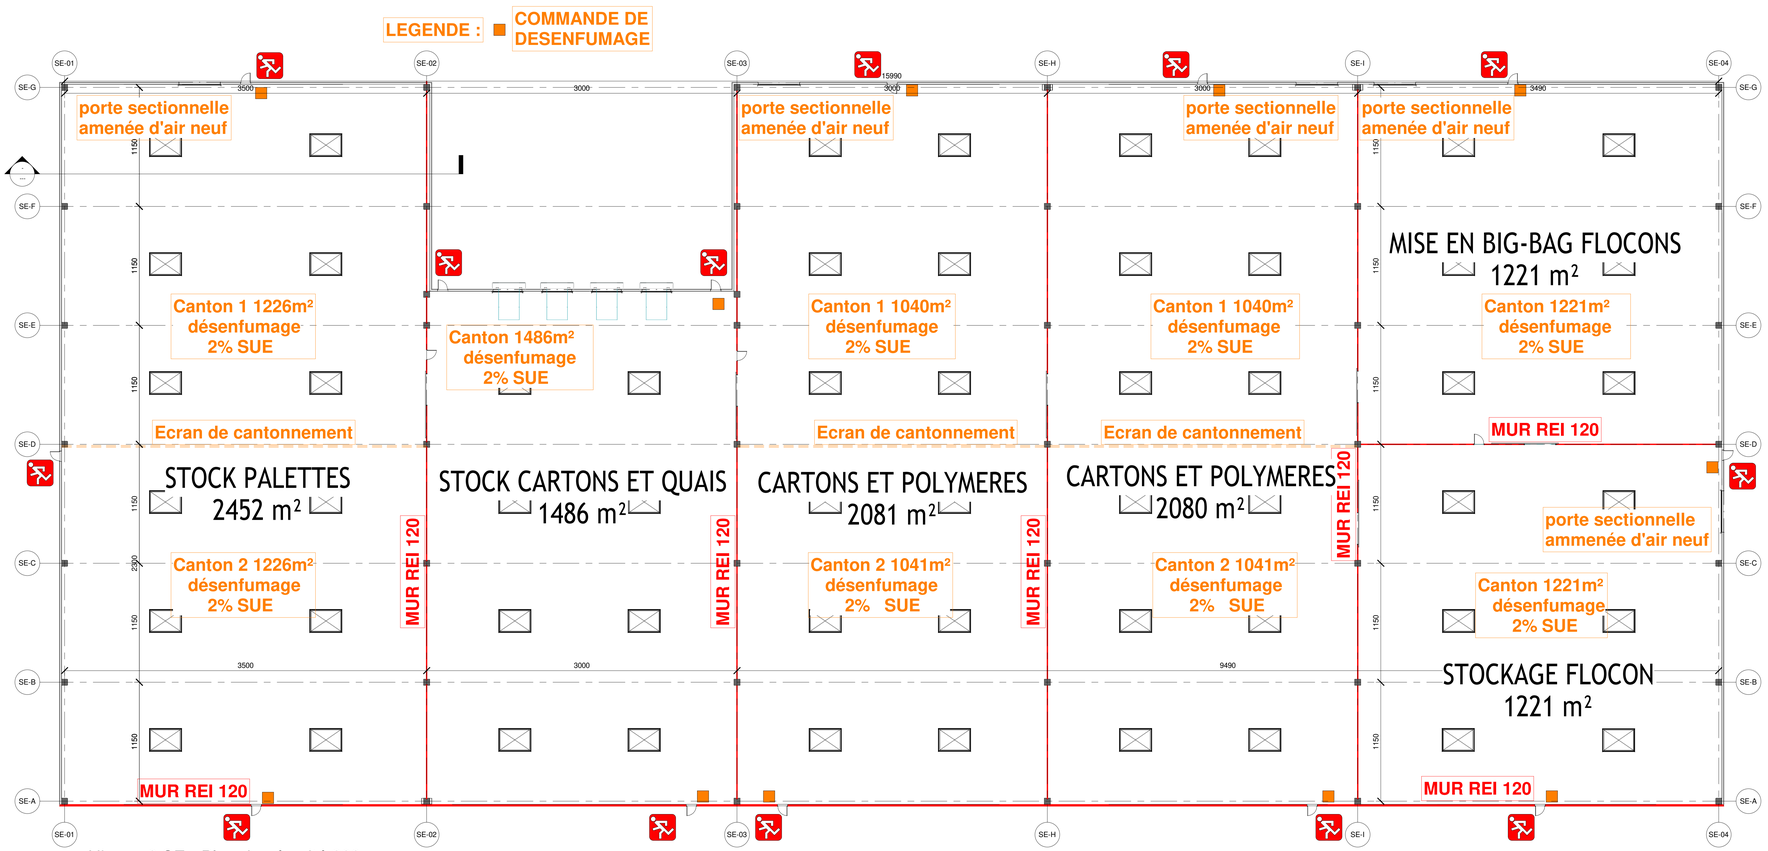

1 Niveau 0 SE - Plan de sécurité 200
1 : 200

CLAREBOUT

Heirweg 26 - 8950 Neuve-Eglise BELGIQUE

PROJET DE CREATION D'UNE USINE

SAINT GEORGE SUR L'AA / BOURBOURG

STOCKS PALETTES CARTONS POLYMERES FLOCONS

Phase	Plan	Indice	Date	Echelle
ICPE	n°: 600		01-10-2019	1 : 200
	N° de dossier	Chef de Projet	Modeleur	
	R00148	A.MAHIEU		

Indices	Date de révision	Description
	30/09/2019	Emission originale

Ce document est la propriété de ACONSTRUCT et remis à titre confidentiel.
Il ne peut etre utilisé, communiqué ou reproduit sans autorisation écrite de ACONSTRUCT.