

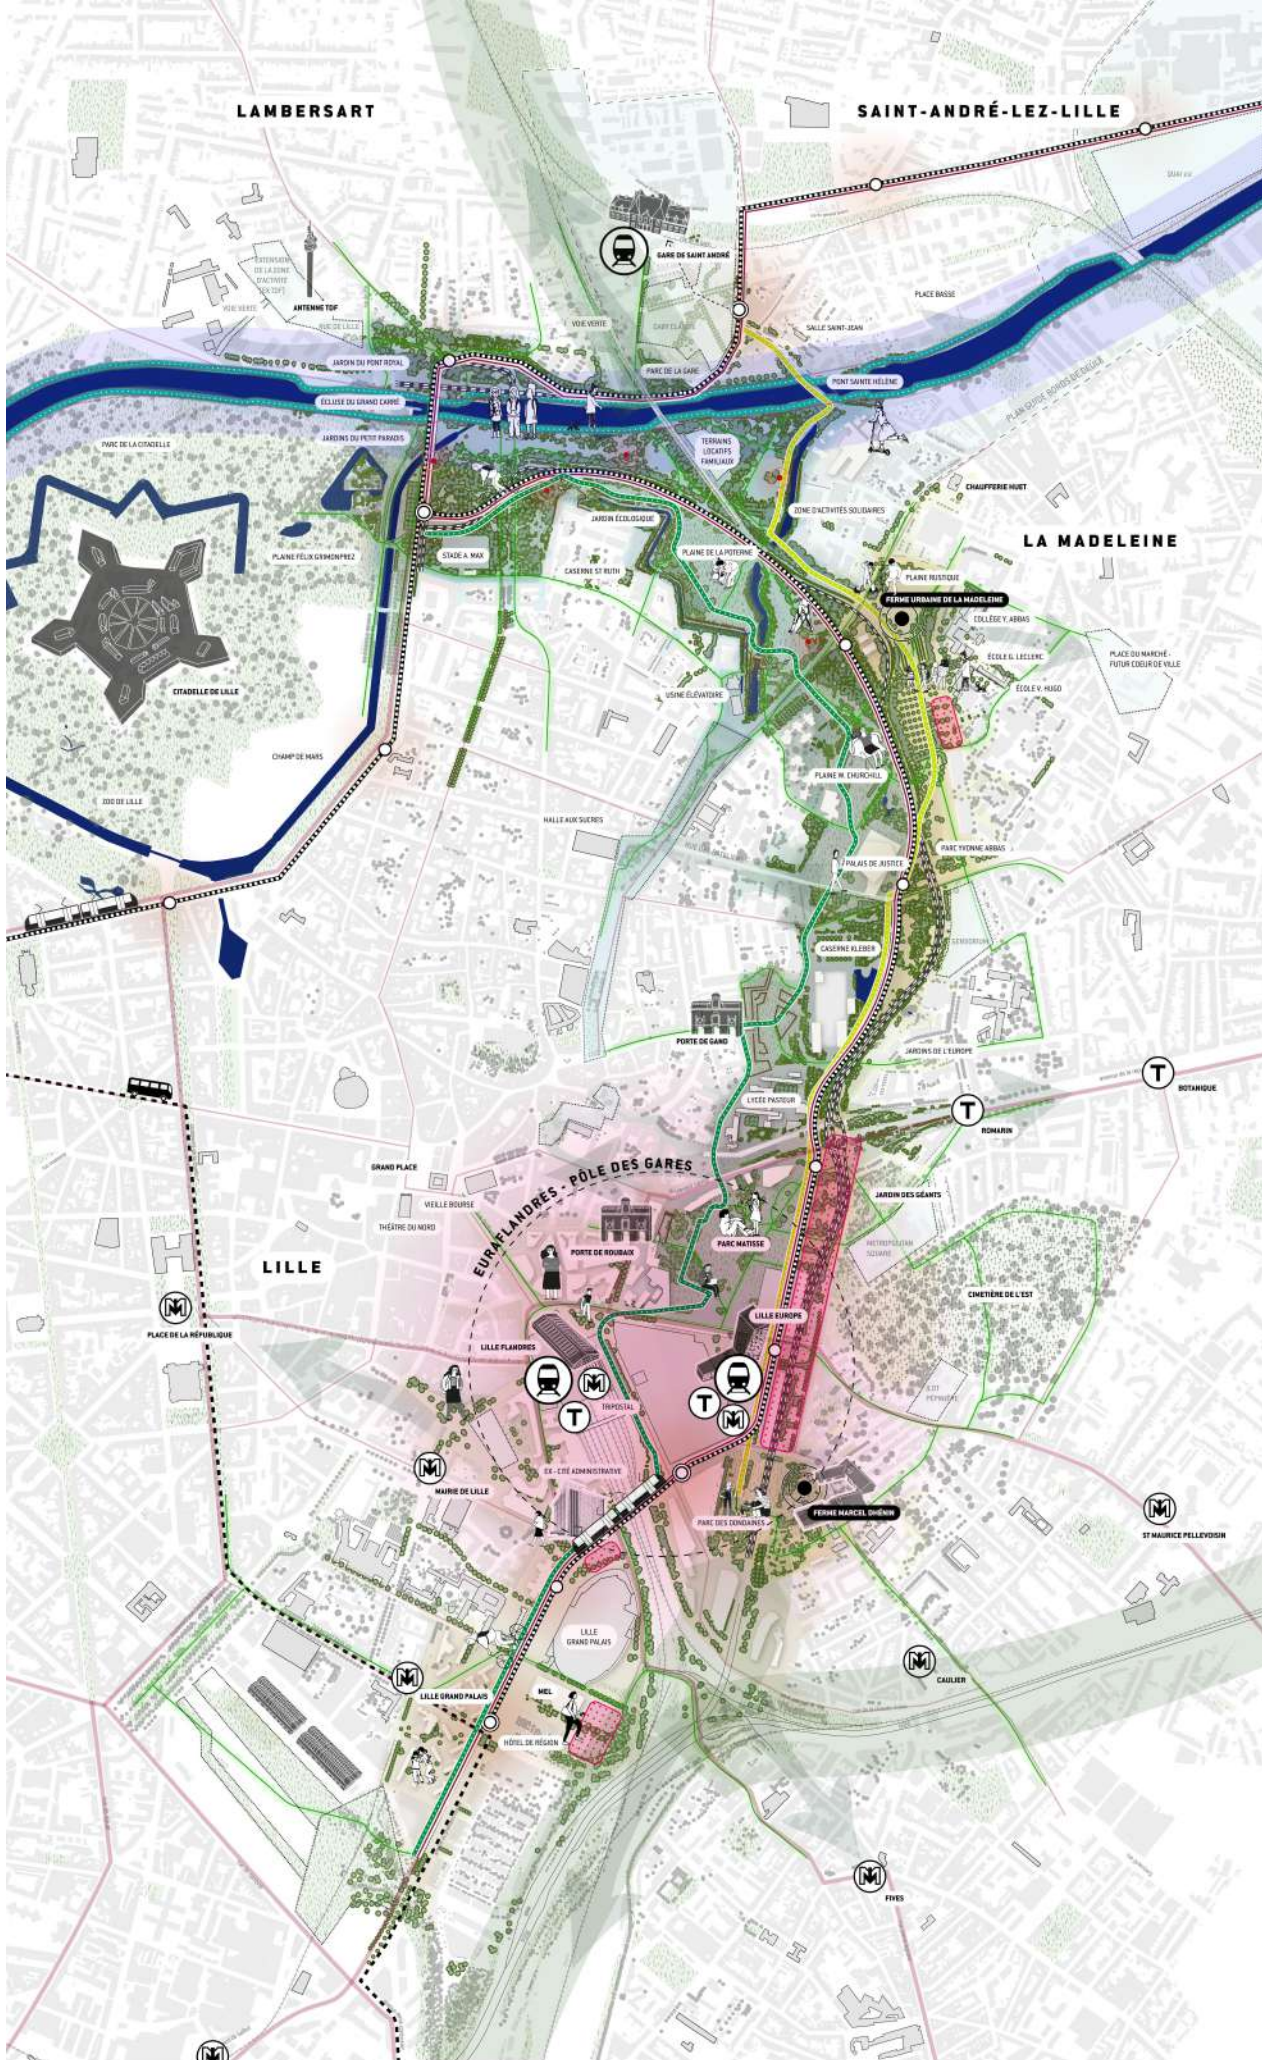


SCHÉMA DES INTENTIONS DE PROJET CONCERTATION PHASE 02

SITE - éléments de base

- Perimètre de projet
- Eau
- Bati existant
- Fortifications
- Grands équipements
- Projets concrets
- Parc, square
- Cimetière
- Chemin de fer
- Station de pompage

PLAN D'AMENAGEMENT DU TERRITOIRE DÉVELOPPER UN PROJET PAYSAGER D'ENSEMBLE

- Ecosystème de la Deûle et des canaux
- Ecosystème forestier
- Ecosystème bocager
- Secteurs de plantation
- Boisements existants

METTRE EN PLACE UNE NOUVELLE OFFRE DE MOBILITÉ

- Ruban de la Deûle
- Ruban des fortifications
- Ruban des bocages
- Piste cyclable express
- Tramway
- Nœud d'intermodalité
- Bus à haut niveau de service
- Boulevard apaisé
- Réseau vélos

ACCOMPAGNER LE DÉVELOPPEMENT DU TERRITOIRE ET LA RÉGÉNÉRATION URBAINE

- Équipement support du projet
- Développement potentiel
- Itinéraire piéton

D'EURAILLE
À LA
DEÛLE



agence ter

agence ter

agence ter

agence ter