


PROGRAMME MIXTE

comprenant une résidence étudiante, un commerce, une crèche, un Data Center

8-10 avenue Morane Saulnier
78140 Vélizy Villacoublay

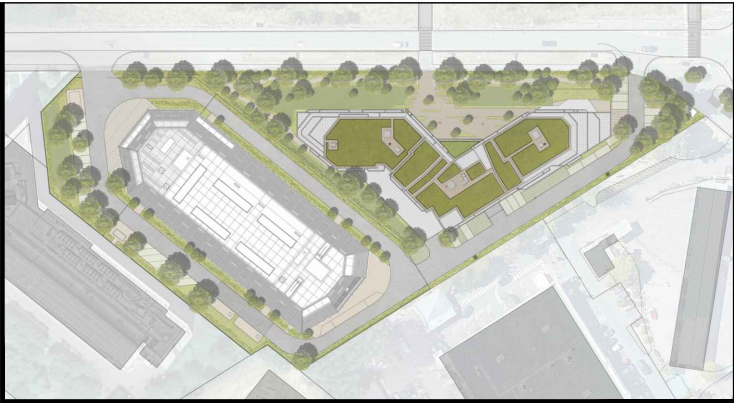

DOSSIER DE DEMANDE DE PERMIS
DE CONSTRUIRE VALANT DIVISION

PLANS DES FACADES
ET DES TOITURES

Maîtres d'ouvrage :

ALTAREA COGEDIM IDF

87 rue de Richelieu
75 002 Paris
www.cogedim.com



NATION DATA CENTER

87 rue de Richelieu
75 002 Paris
www.nationdc.fr



Architecte de conception de la RE
Mandataire de l'opération :

Architecte de conception du Data Center :


IF ARCHITECTES

1, avenue du Parc 92400 Courbevoie
92 400 Courbevoie
01.56.37.01.50
agence@if-architectes.fr



SILVIO D'ASCIA ARCHITECTURE

15, rue de Palestro
75 002 Paris
01.77.19.74.17
www.dascia.com

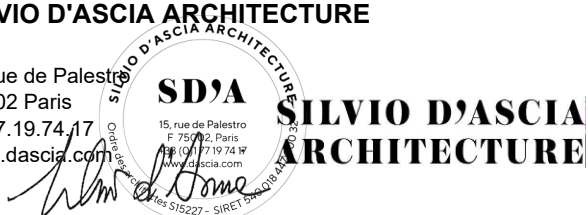

Paysagiste :	Bureau de Contrôle et SPS :	BET Fluides & Thermique :	BET Géotechnique & DLE :	
ATELIER PLANTAGO	BTP CONSULTANTS	KEREXPERT	EGIS	ATLAS GEOTECHNIQUE
12, chemin rural 78 114 Magny Les Hameaux 01.39.44.99.39 atelierplantago.fr	46, rue de Provence 75 009 Paris 01.85.09.20.42 www.btp-consultants.fr	25, avenue de Saint-Germain 78 500 Maisons-Laffitte 09.52.30.04.64 www.kerexpert.fr	4 rue Dolores Ibarruri 93 188 Montreuil Cedex 01.49.20.10.00 www.efis-group.com	5, rue Mona Lisa 91 090 Lisses 01.64.98.89.62 www.atlas-geotechnique.fr

MODIFICATIONS			Émetteur	IF & SDA	Échelle	1/250
n°	Modifications	Date	Phase	PCVD	Date	23/05/2024
			Catégorie	Architectes	N°Ordre	PC5
			N°Affaire	226	Indice	00
Ce document est la propriété de IF Architectes. Toute reproduction, modification ou réutilisation de ce document ou de son contenu sans autorisation spécifique écrite de IF Architectes est strictement interdite.						

LEGENDE MATERIAUX

F - PAREMENTS DE FACADES




- F1 Enduit, teinte blanche
- F2 Plaque de parement brique, teinte beige
- F3 Bandeau, teinte beige
- F4 Nez de balcon béton, teinte blanche
- F5 Poteau béton plaque de parement brique, teinte beige
- F6 Auvent, teinte beige nacré
- F7 Bandeau vitrine, teinte beige
- F8 Vitrine à poser ultérieurement par le(s) preneur(s) des commerces, fera l'objet d'une autorisation administrative

M - MENUISERIES

- M1 Menuiserie PVC plaxé, teinte gris beige
- M2 Vitrine, menuiseries aluminium, teinte beige nacré
- M3 Porte métallique aluminium vitrée, teinte beige nacré
- M4 Porte de parking métallique, teinte beige nacré

S - GARDE-CORPS ET SERRURERIE

- S1 Couvertine métallique laquée, teinte beige nacré
- S2 Garde-corps métallique laqué : serrurerie barreaudage vertical aléatoire, teinte beige nacré
- S3 Garde-corps technique métallique laqué teinte beige nacré
- S4 Grille de ventilation, teinte beige nacré

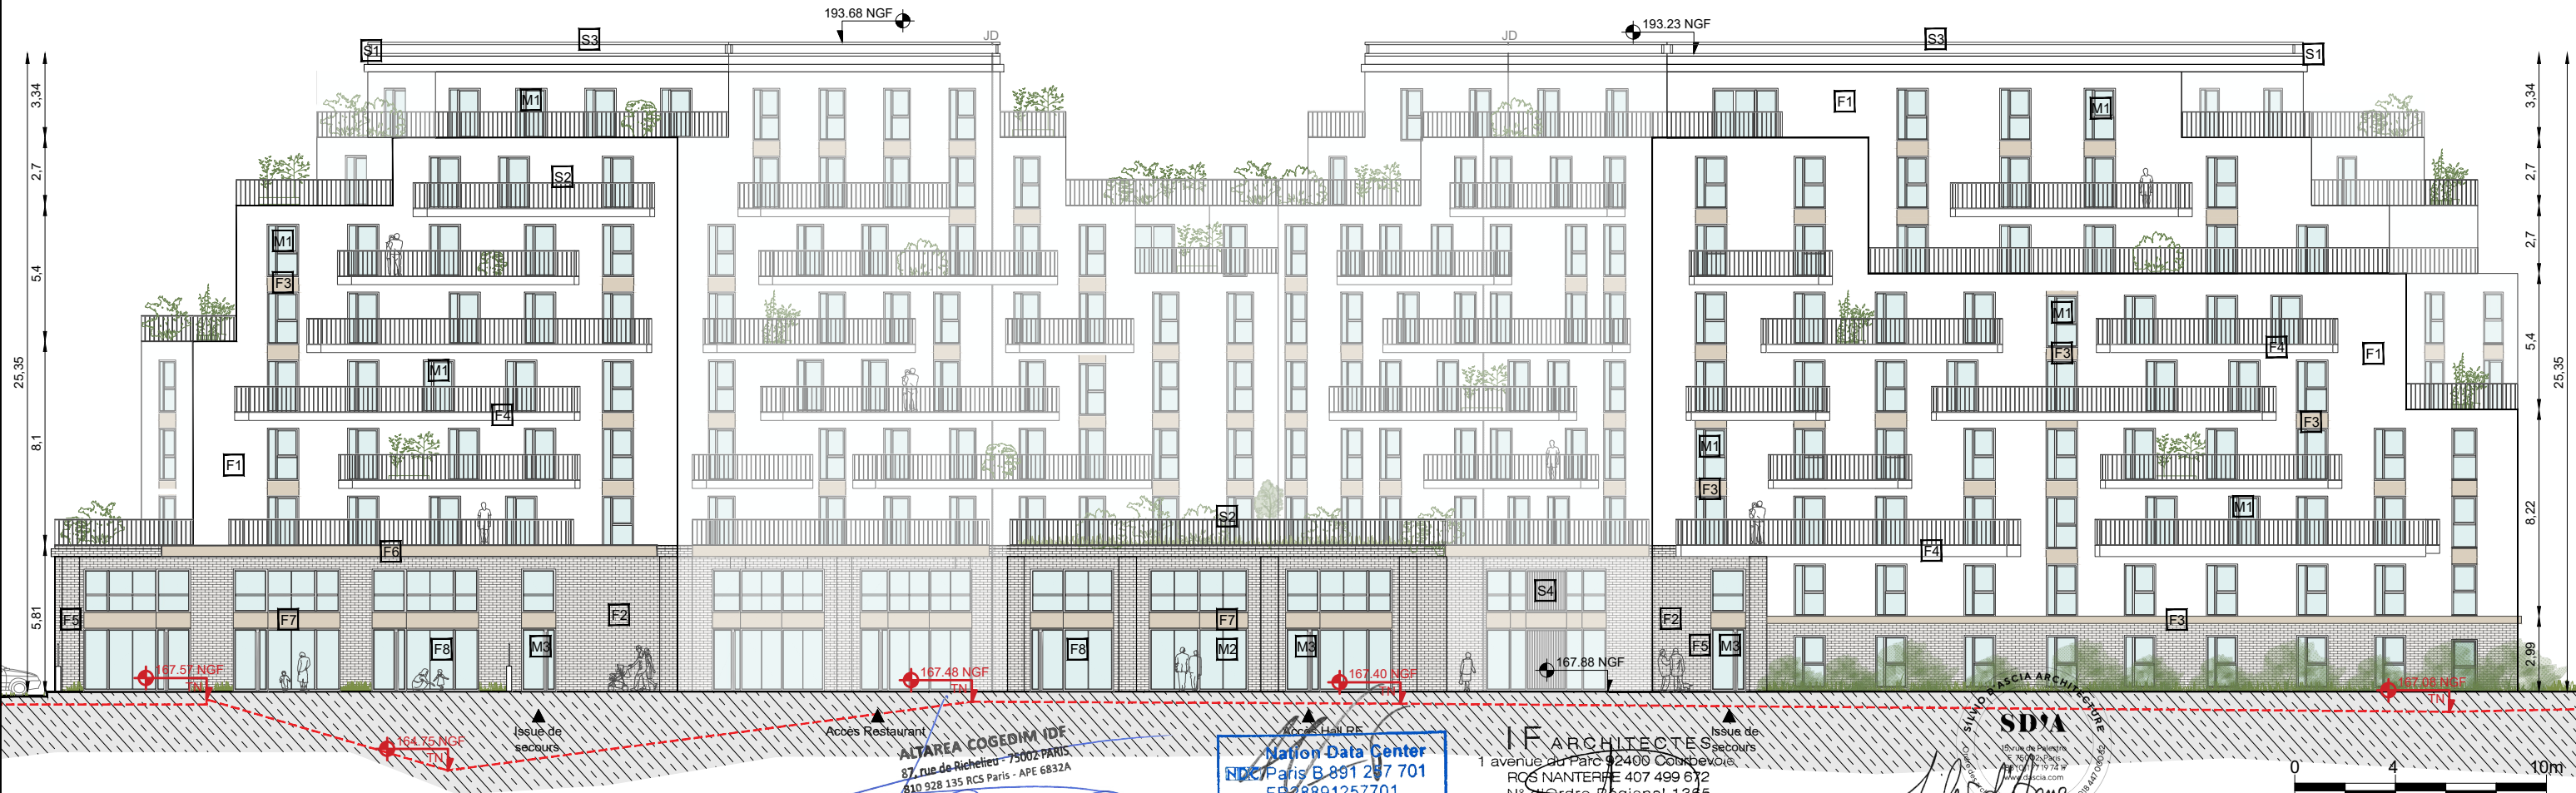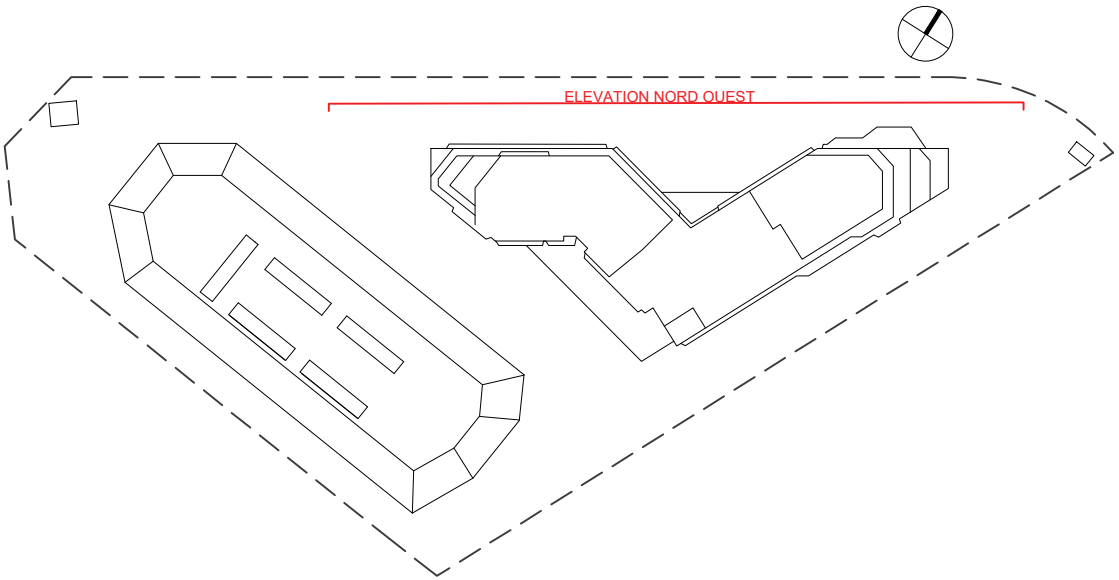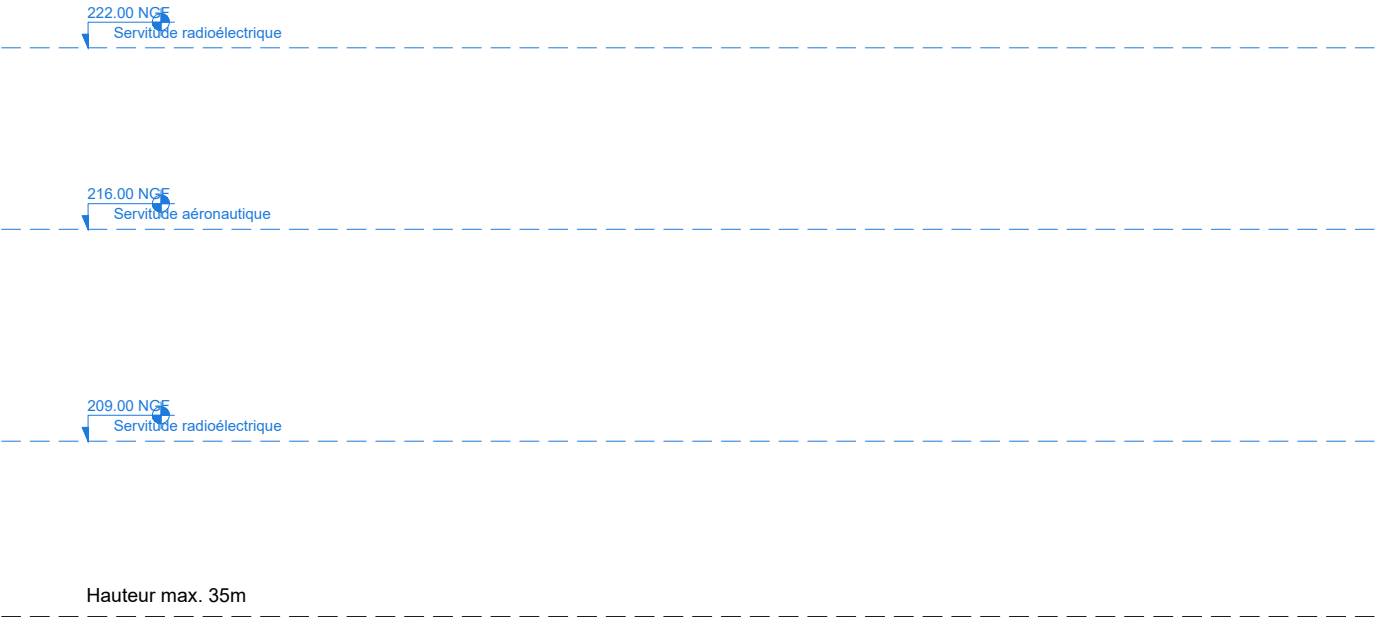

Programme mixte
comprenant une résidence étudiante, un commerce, une crèche, un Data Center
8-10 avenue Morane Saulnier
78140 Vélizy Villacoublay

DOSSIER DE DEMANDE DE PCVD
A : RÉSIDENCE ÉTUDIANTE
ELEVATION NORD-OUEST

Maîtres d'Ouvrage
Altarea Cogedim IDF
87 rue de Richelieu
75 002 Paris
www.cogedim.com
Nation Data Center
87 rue de Richelieu
75 002 Paris
www.nationdc.fr
NIDC

Architecte de conception de la RE
IF Architectes
1, avenue du Parc
92400 Courbevoie
01.56.37.01.50 www.if-architectes.fr
Architecte de conception du Data Center
Silvio d'Ascia Architecture
15, rue de Palestro
75 002 Paris
01.77.19.74.17 www.dascia.com
SILVIO D'ASCIA ARCHITECTURE

Émetteur	IF	Échelle	1/250
Phase	PCVD	Date	23/05/2024
Catégorie	Architecte	N°Ordre	PC5-1-a
N°Affaire	226	Indice	00

LEGENDE MATERIAUX

F - PAREMENTS DE FACADES

F1

Enduit, teinte blanche

F2

Plaquette de parement brique, teinte beige

F3

Bandeau, teinte beige

F4

Nez de balcon béton, teinte blanche

F5

Poteau béton plaquette de parement brique, teinte beige

F6

Auvent, teinte beige nacré

F7

Bandeau vitrine, teinte beige

F8

Vitrine à poser ultérieurement par le(s) preneur(s) des commerces, fera l'objet d'une autorisation administrative

M - MENUISERIES

M1

Menuiserie PVC plaxé, teinte gris beige

M2

Vitrine, menuiseries aluminium, teinte beige nacré

M3

Porte métallique aluminium vitrée, teinte beige nacré

M4

Porte de parking métallique, teinte beige nacré

S - GARDE-CORPS ET SERRURERIE

S1

Couvertine métallique laquée, teinte beige nacré

S2




Garde-corps métallique laqué : serrurerie barreaudage vertical aléatoire, teinte beige nacré

S3

Garde-corps technique métallique laqué teinte beige nacré

S4

Grille de ventilation, teinte beige nacré

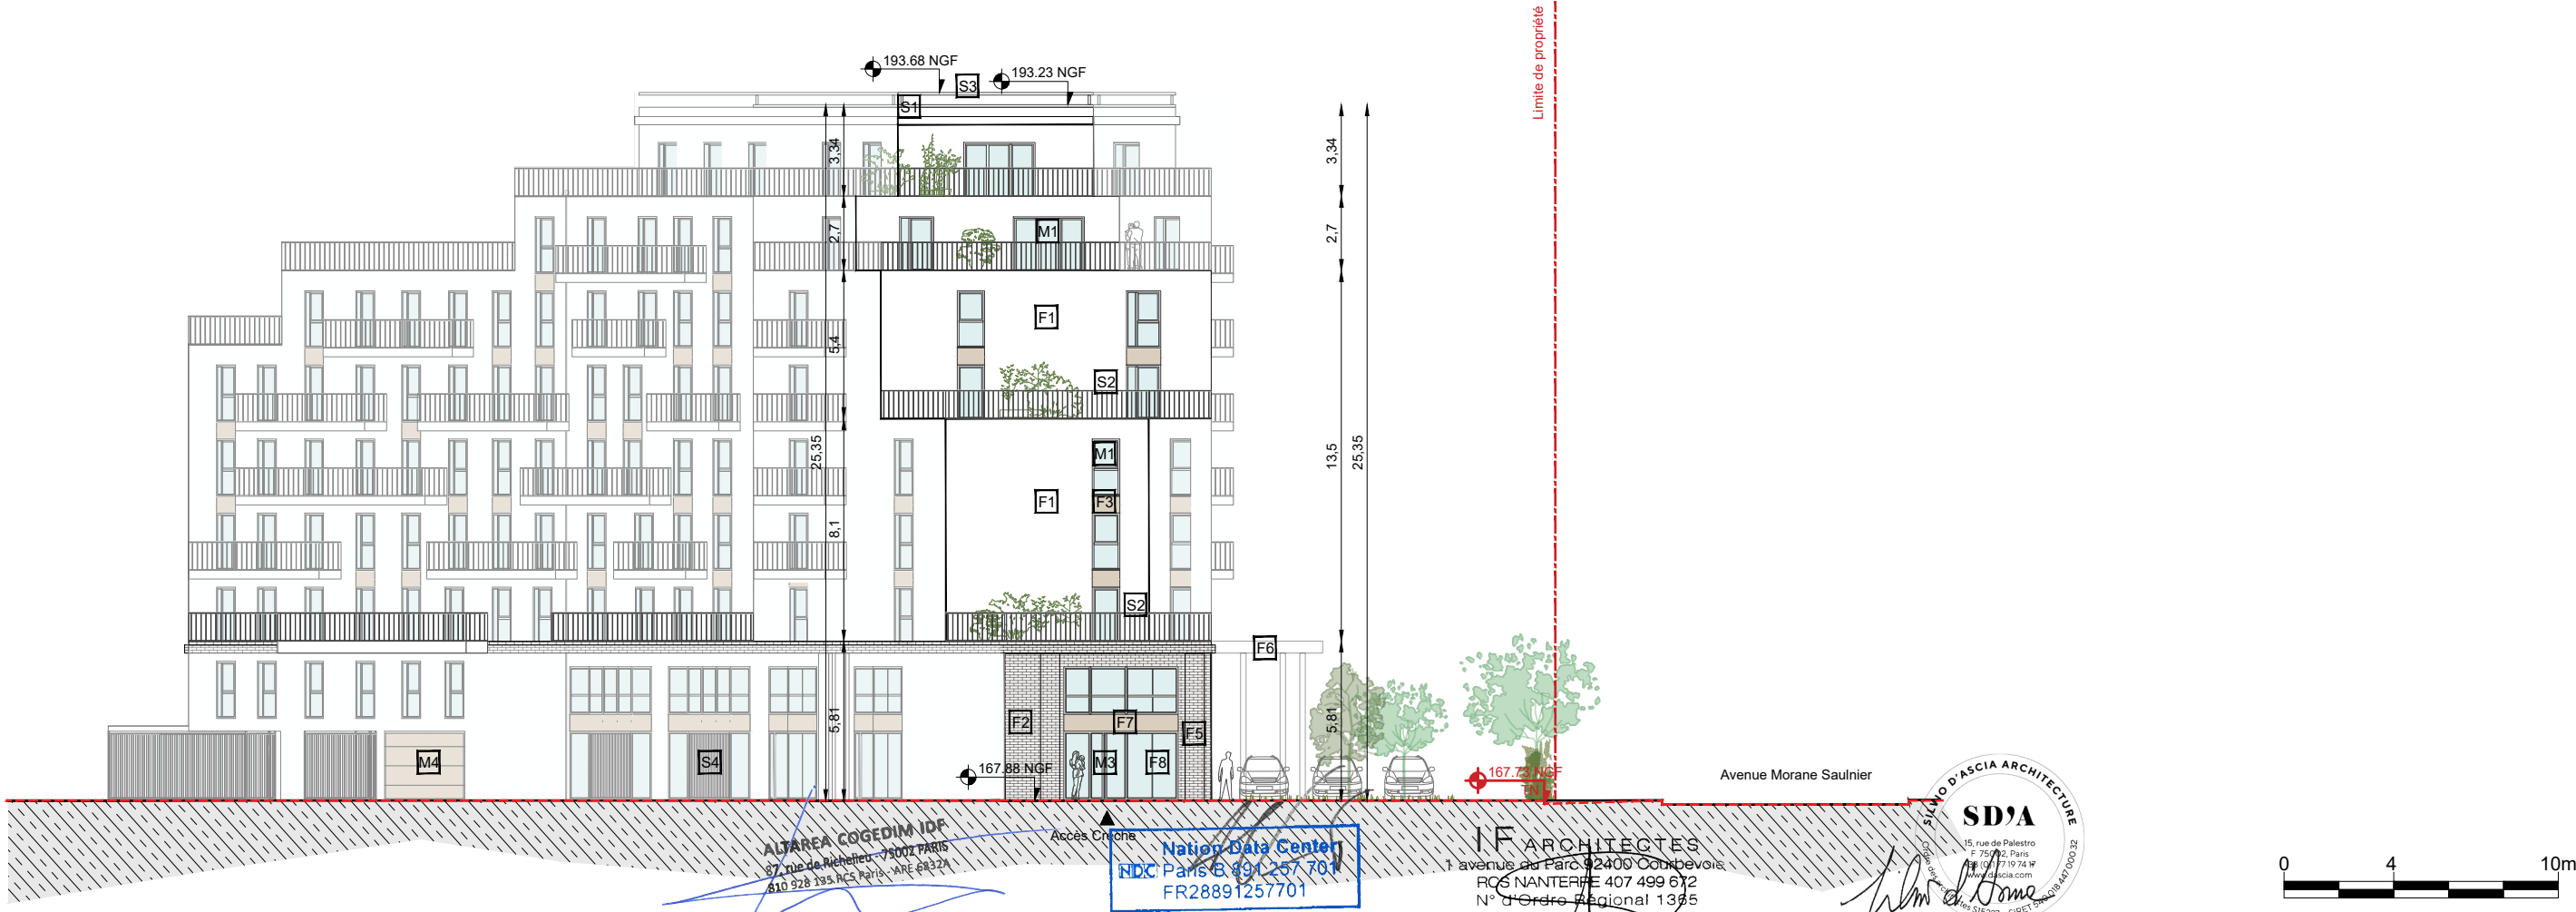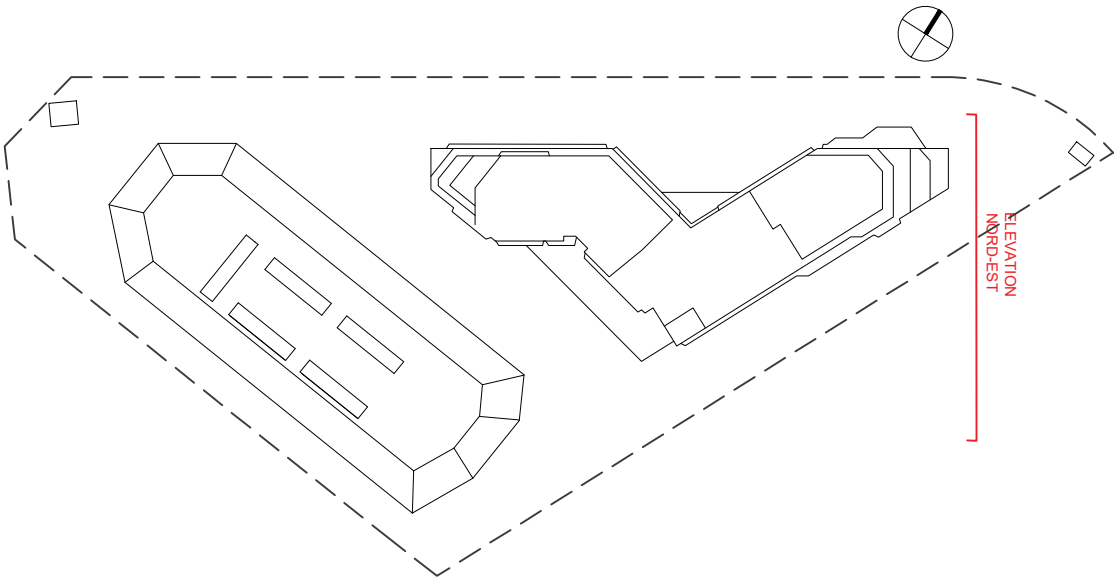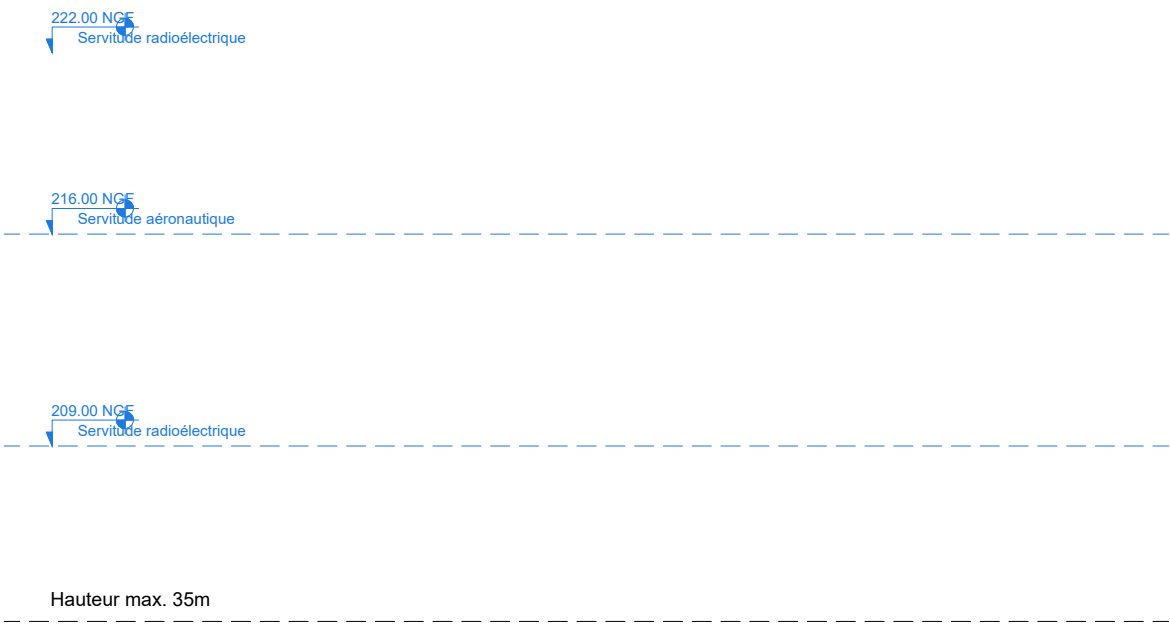

Programme mixte comprenant une résidence étudiante, un commerce, une crèche, un Data Center 8-10 avenue Morane Saulnier 78140 Vélizy Villacoublay	DOSSIER DE DEMANDE DE PCVD		Maîtres d'Ouvrage		Architecte de conception de la RE		Architecte de conception du Data Center		Émetteur	IF	Échelle	1/250
	A : RÉSIDENCE ÉTUDIANTE ELEVATION NORD-EST		Altarea Cogedim IDF 87 rue de Richelieu 75 002 Paris www.cogedim.com		IF Architectes 1, avenue du Parc 92400 Courbevoie 01.56.37.01.50 www.if-architectes.fr		Silvio d'Ascia Architecture 15, rue de Palestro 75 002 Paris 01.77.19.74.17 www.dascia.com		Phase	PCVD	Date	23/05/2024
									Catégorie	Architecte	N°Ordre	PC5-1-b
									N°Affaire	226	Indice	00

LEGENDE MATERIAUX

F - PAREMENTS DE FACADES


- F1 Enduit, teinte blanche
- F2 Plaque de parement brique, teinte beige
- F3 Bandeau, teinte beige
- F4 Nez de balcon béton, teinte blanche
- F5 Poteau béton plaque de parement brique, teinte beige
- F6 Auvent, teinte beige nacré
- F7 Bandeau vitrine, teinte beige
- F8 Vitrine à poser ultérieurement par le(s) preneur(s) des commerces, fera l'objet d'une autorisation administrative

M - MENUISERIES

- M1 Menuiserie PVC plaxé, teinte gris beige
- M2 Vitrine, menuiseries aluminium, teinte beige nacré
- M3 Porte métallique aluminium vitrée, teinte beige nacré
- M4 Porte de parking métallique, teinte beige nacré

S - GARDE-CORPS ET SERRURERIE

- S1 Couverture métallique laquée, teinte beige nacré
- S2 Garde-corps métallique laqué : serrurerie barreaudage vertical aléatoire, teinte beige nacré
- S3 Garde-corps technique métallique laqué teinte beige nacré
- S4 Grille de ventilation, teinte beige nacré

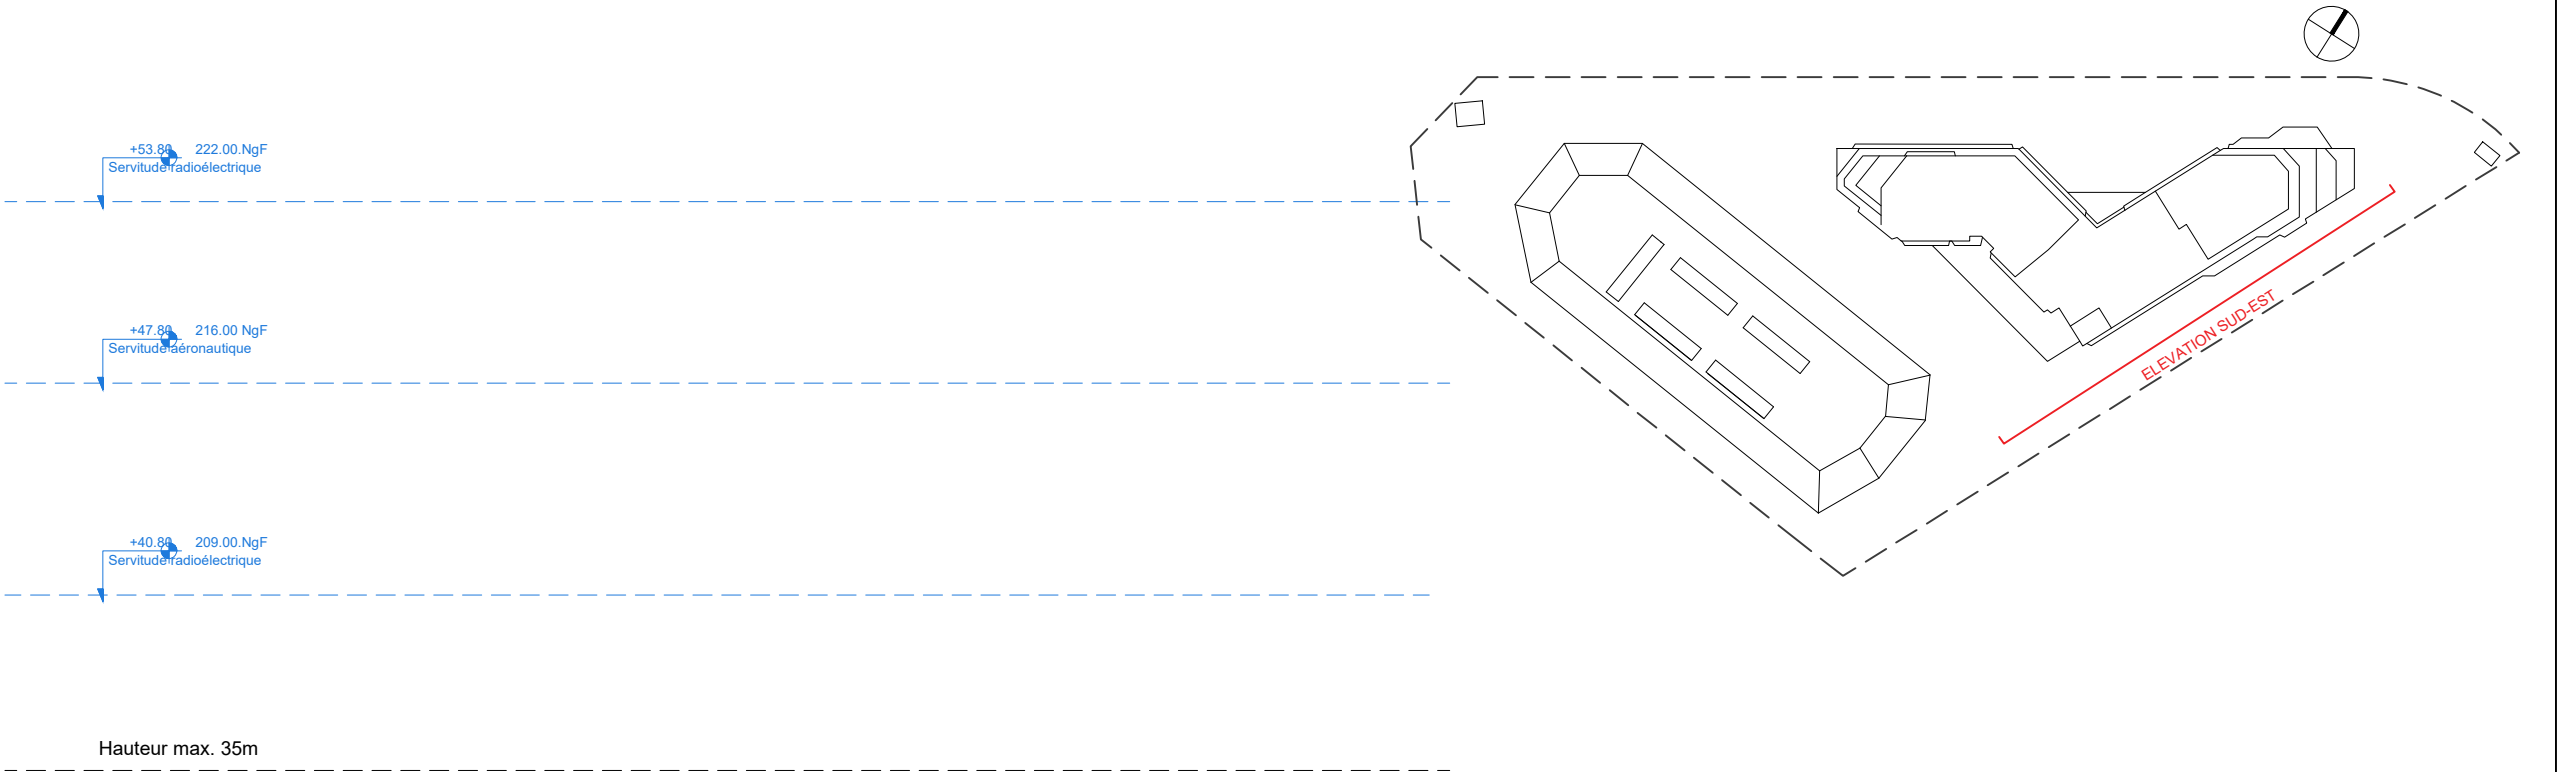

Programme mixte comprenant une résidence étudiante, un commerce, une crèche, un Data Center 8-10 avenue Morane Saulnier 78140 Vélizy Villacoublay	DOSSIER DE DEMANDE DE PCVD	Maîtres d'Ouvrage		Architecte de conception de la RE		Architecte de conception du Data Center		Émetteur	IF	Échelle	1/250		
	A : RÉSIDENCE ÉTUDIANTE ELEVATION SUD-EST	Altarea Cogedim IDF 87 rue de Richelieu 75 002 Paris www.cogedim.com		Nation Data Center 87 rue de Richelieu 75 002 Paris www.nationdc.fr		IF Architectes 1, avenue du Parc 92400 Courbevoie 01.56.37.01.50 www.if-architectes.fr		Silvio d'Ascia Architecture 15, rue de Palestro 75 002 Paris 01.77.19.74.17 www.dascia.com		Phase	PCVD	Date	23/05/2024
								SILVIO D'ASCIA ARCHITECTURE		Catégorie	Architecte	N°Ordre	PC5-1-c
								N°Affaire	226	Indice	00		

LEGENDE MATERIAUX

F - PAREMENTS DE FACADES

- F1** Enduit, teinte blanche
- F2** Plaque de parement brique, teinte beige
- F3** Bandeau, teinte beige
- F4** Nez de balcon béton, teinte blanche
- F5** Poteau béton plaque de parement brique, teinte beige
- F6** Auvent, teinte beige nacré
- F7** Bandeau vitrine, teinte beige
- F8** Vitrine à poser ultérieurement par le(s) preneur(s) des commerces, fera l'objet d'une autorisation administrative

M - MENUISERIES

- M1** Menuiserie PVC plaxé, teinte gris beige
- M2** Vitrine, menuiseries aluminium, teinte beige nacré
- M3** Porte métallique aluminium vitrée, teinte beige nacré
- M4** Porte de parking métallique, teinte beige nacré


S - GARDE-CORPS ET SERRURERIE

- S1** Couvertine métallique laquée, teinte beige nacré
- S2** Garde-corps métallique laqué : serrurerie barreaudage vertical aléatoire, teinte beige nacré
- S3** Garde-corps technique métallique laqué teinte beige nacré
- S4** Grille de ventilation, teinte beige nacré

- F1** Enduit, teinte blanche
- F2** Plaquette de parement brique, teinte beige
- F3** Bandeau, teinte beige
- F4** Nez de balcon béton, teinte blanche
- F5** Poteau béton plaquette de parement brique, teinte beige
- F6** Auvent, teinte beige nacré
- F7** Bandeau vitrine, teinte beige
- F8** Vitrine à poser ultérieurement par le(s) preneur(s) des commerces, fera l'objet d'une autorisation administrative

- M1** Menuiserie PVC plaxé, teinte gris beige
- M2** Vitrine, menuiseries aluminium, teinte beige nacré
- M3** Porte métallique aluminium vitrée, teinte beige nacré
- M4** Porte de parking métallique, teinte beige nacré

- S1** Couverture métallique laquée, teinte beige nacré
- S2** Garde-corps métallique laqué : serrurerie barreaudage vertical aléatoire, teinte beige nacré
- S3** Garde-corps technique métallique laqué teinte beige nacré
- S4** Grille de ventilation, teinte beige nacré

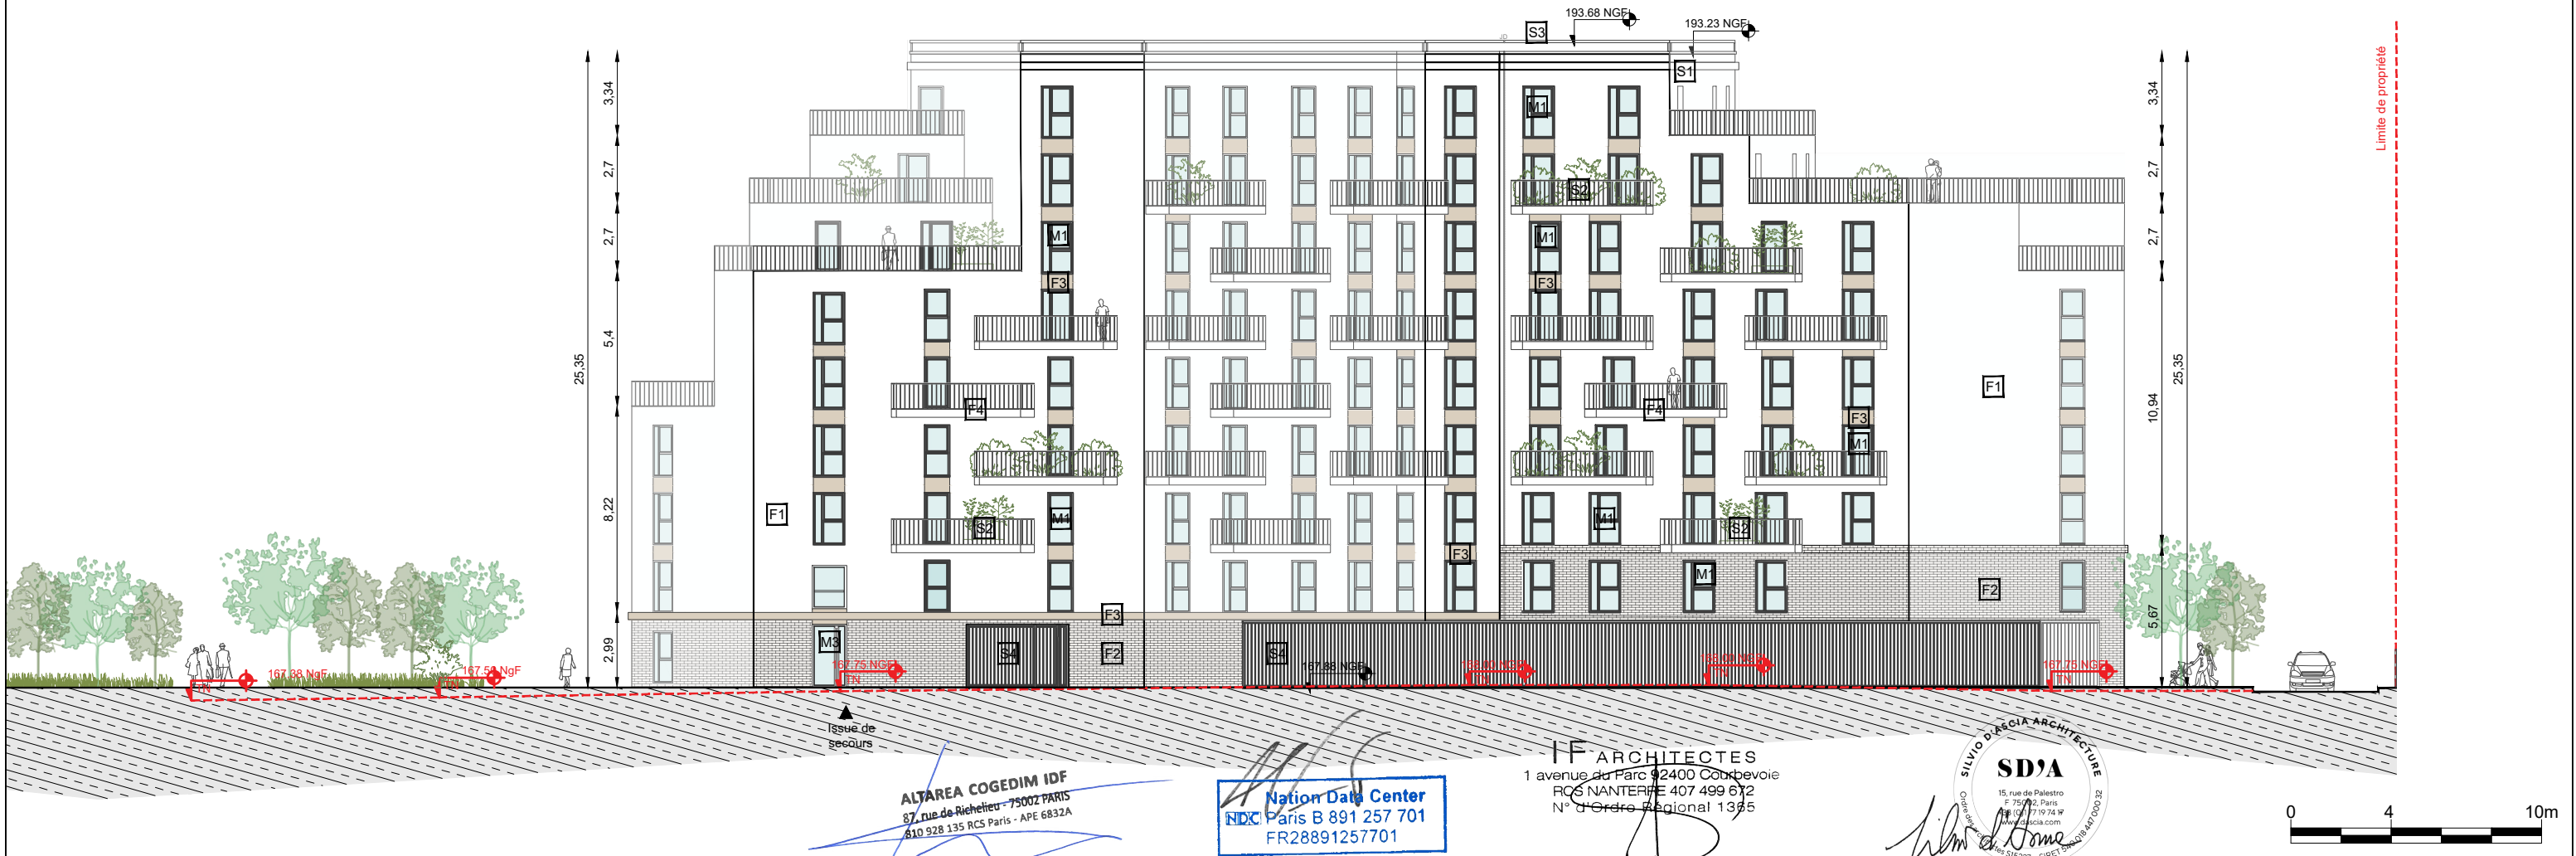

Programme mixte comprenant une résidence étudiante, un commerce, une crèche, un Data Center 8-10 avenue Morane Saulnier 78140 Vélizy Villacoublay	DOSSIER DE DEMANDE DE PCVD	Maîtres d'Ouvrage		Architecte de conception de la RE		Architecte de conception du Data Center		Émetteur	IF	Échelle	1/250
	A : RÉSIDENCE ÉTUDIANTE ELEVATION NORD-EST	Altarea Cogedim IDF 87 rue de Richelieu 75 002 Paris www.cogedim.com	 Nation Data Center 87 rue de Richelieu 75 002 Paris www.nationdc.fr		IF Architectes 1, avenue du Parc 92400 Courbevoie www.if-architectes.fr		Silvio d'Ascia Architecture 15, rue de Palestro 75 002 Paris www.dascia.com		Phase PCVD	Date 23/05/2024	
								Catégorie Architecte	N°Affaire 226	N°Ordre PCS-1-d	Indice 00

LEGENDE MATERIAUX

F - PAREMENTS DE FACADES

F1

Enduit, teinte blanche

F2

Plaquette de parement brique, teinte beige

F3

Bandeau, teinte beige

F4

Nez de balcon béton, teinte blanche

F5

Poteau béton plaquette de parement brique, teinte beige

F6

Auvent, teinte beige nacré

F7

Bandeau vitrine, teinte beige

F8

Vitrine à poser ultérieurement par le(s) preneur(s) des commerces, fera l'objet d'une autorisation administrative

M - MENUISERIES

M1

Menuiserie PVC plaxé, teinte gris beige

M2

Vitrine, menuiseries aluminium, teinte beige nacré

M3

Porte métallique aluminium vitrée, teinte beige nacré

M4

Porte de parking métallique, teinte beige nacré

S - GARDE-CORPS ET SERRURERIE

S1

Couvertine métallique laquée, teinte beige nacré

S2




Garde-corps métallique laqué : serrurerie barreaudage vertical aléatoire, teinte beige nacré

S3

Garde-corps technique métallique laqué teinte beige nacré

S4

Grille de ventilation, teinte beige nacré

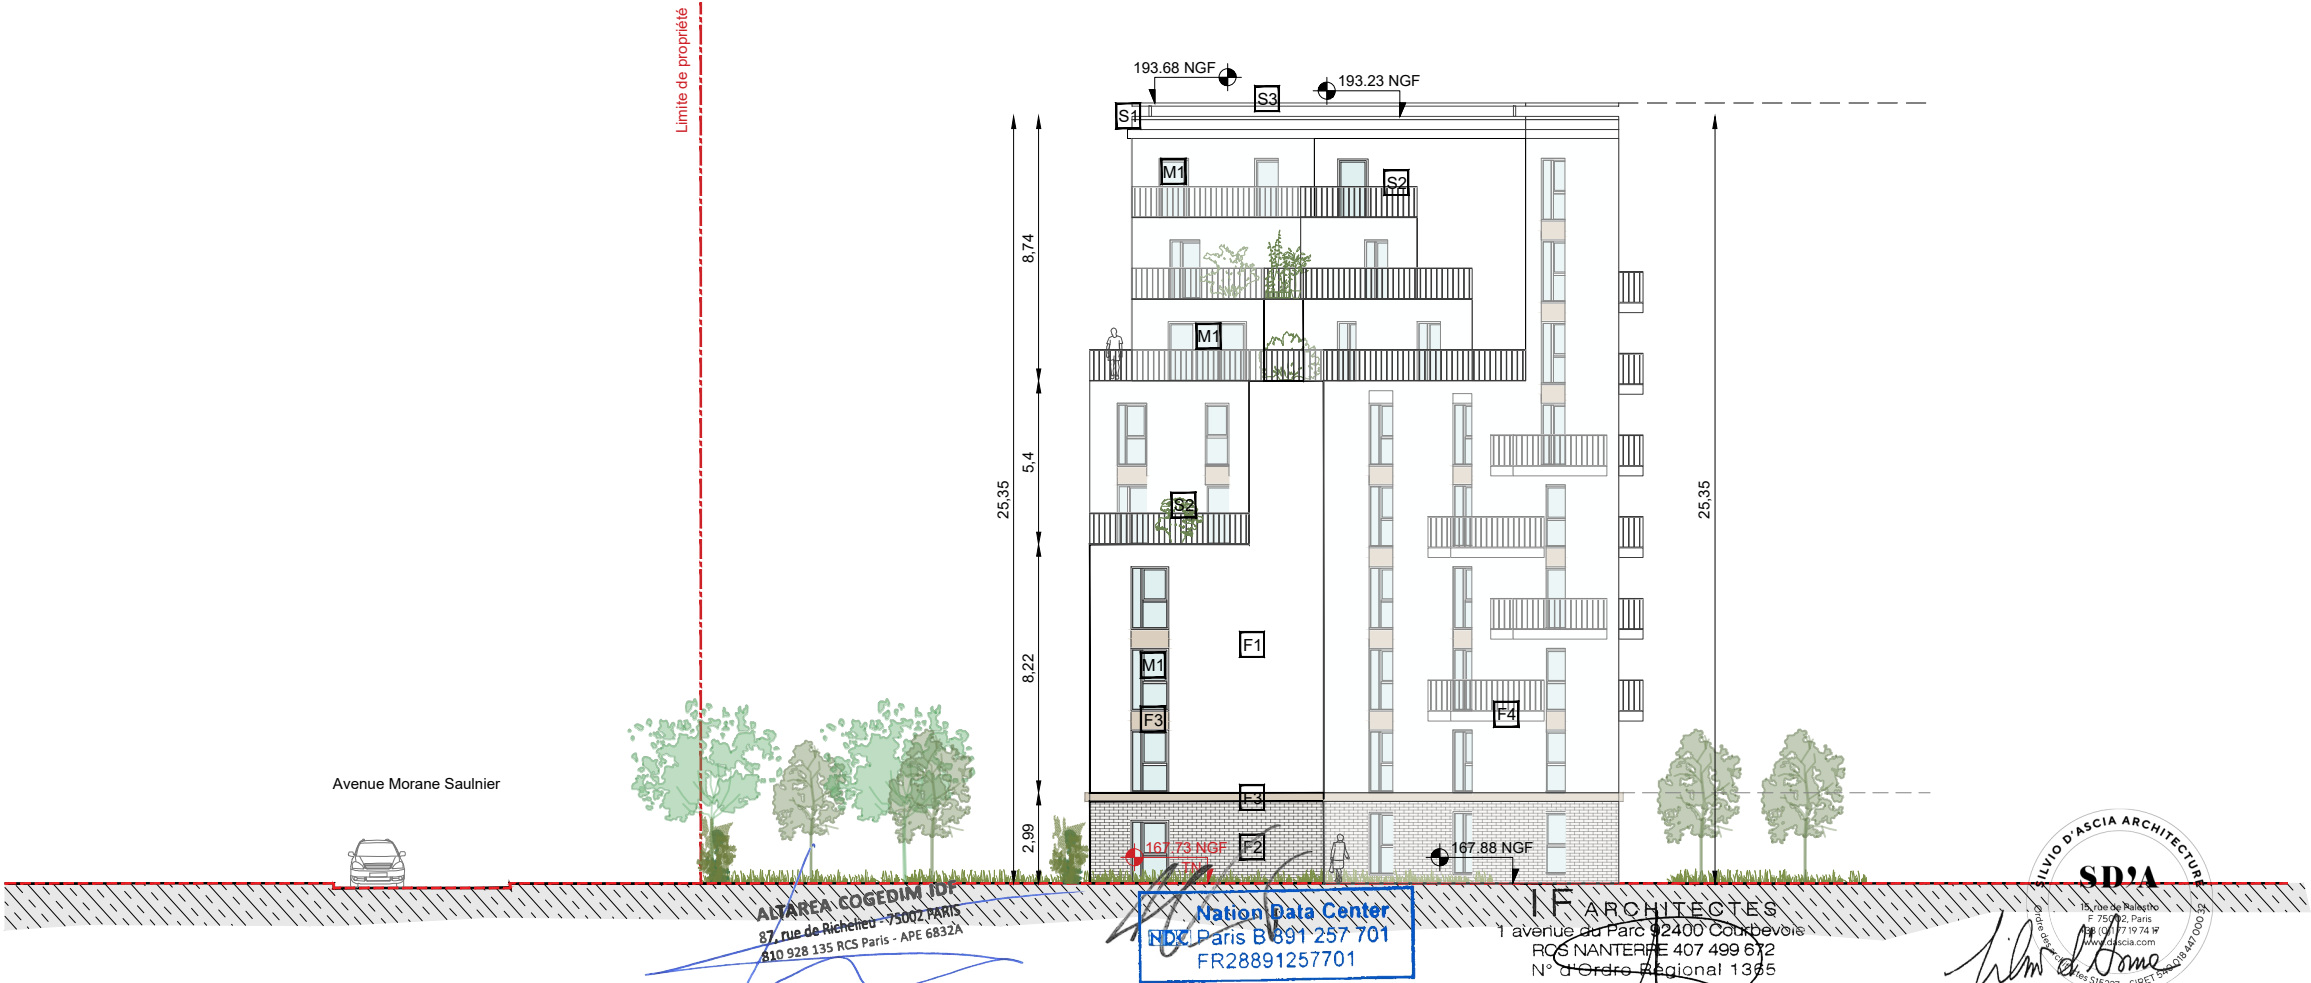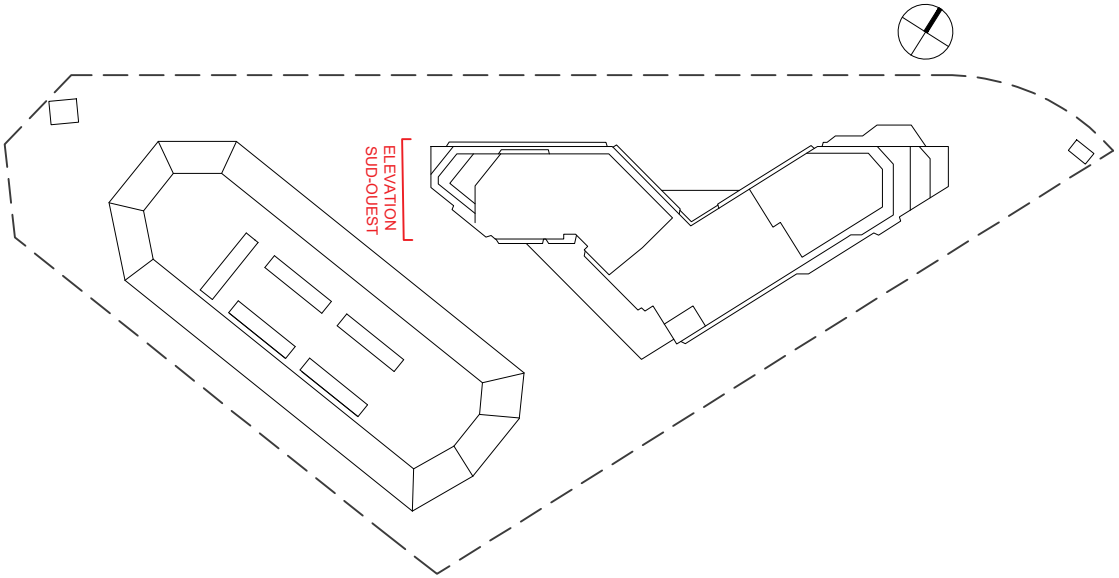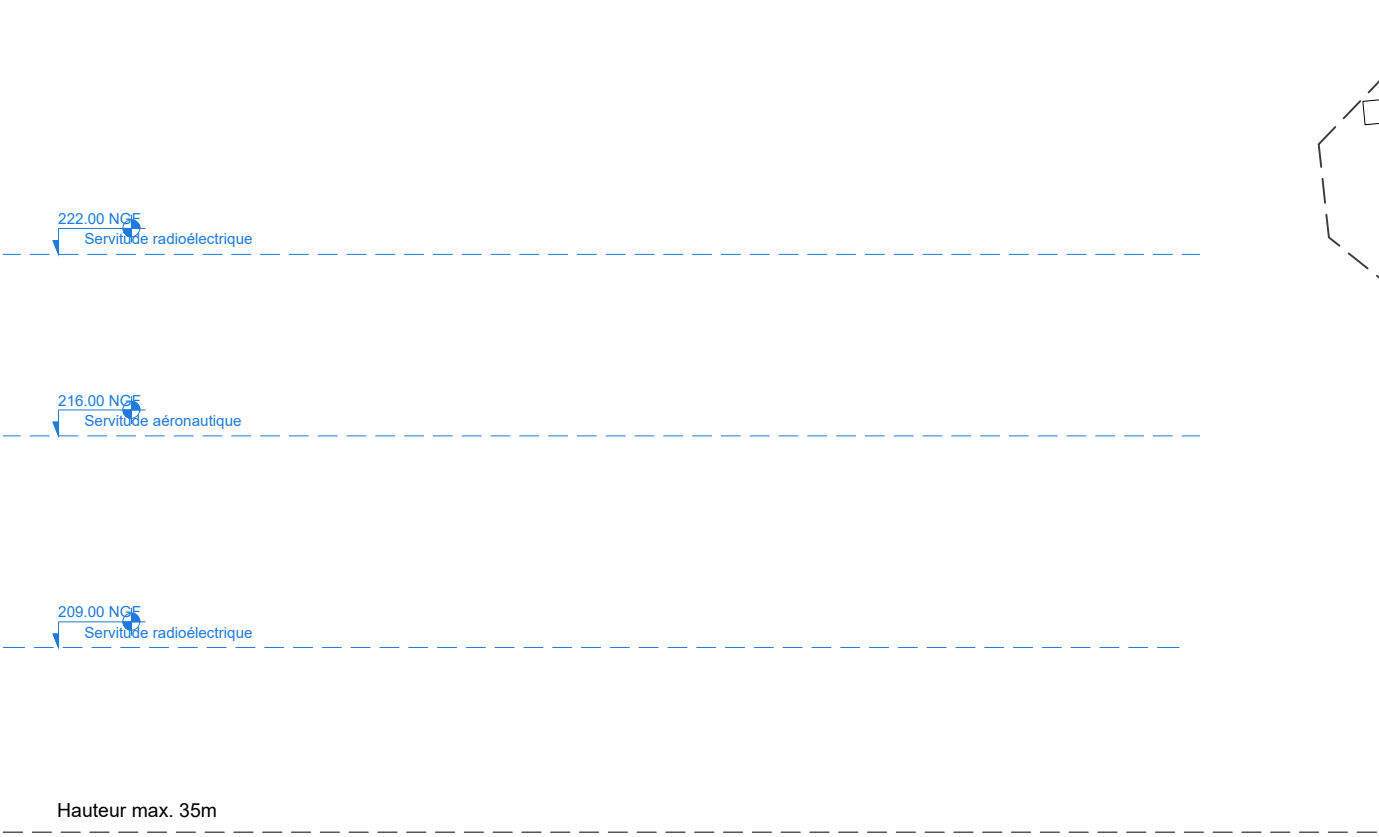

Programme mixte comprenant une résidence étudiante, un commerce, une crèche, un Data Center 8-10 avenue Morane Saulnier 78140 Vélizy Villacoublay	DOSSIER DE DEMANDE DE PCVD		Maîtres d'Ouvrage		Architecte de conception de la RE		Architecte de conception du Data Center		Émetteur	IF	Échelle	1/250
	A : RÉSIDENCE ÉTUDIANTE ELEVATION SUD-OUEST		Altarea Cogedim IDF 87 rue de Richelieu 75 002 Paris www.cogedim.com		IF Architectes 1, avenue du Parc 92400 Courbevoie 01.56.37.01.50 www.if-architectes.fr		Silvio d'Ascia Architecture 15, rue de Palestro 75 002 Paris 01.77.19.74.17 www.dascia.com		Phase	PCVD	Date	23/05/2024
									Catégorie	Architecte	N°Ordre	PC5-1-e
									N°Affaire	226	Indice	00

LEGENDE MATERIAUX

F - PAREMENTS DE FACADES

- F1 Enduit, teinte blanche
- F2 Plaque de parement brique, teinte beige
- F3 Bandeau, teinte beige
- F4 Nez de balcon béton, teinte blanche
- F5 Poteau béton plaque de parement brique, teinte beige
- F6 Auvent, teinte beige nacré
- F7 Bandeau vitrine, teinte beige
- F8 Vitrine à poser ultérieurement par le(s) preneur(s) des commerces, fera l'objet d'une autorisation administrative

M - MENUISERIES

- M1 Menuiserie PVC plaxé, teinte gris beige
- M2 Vitrine, menuiseries aluminium, teinte beige nacré
- M3 Porte métallique aluminium vitrée, teinte beige nacré
- M4 Porte de parking métallique, teinte beige nacré

S - GARDE-CORPS ET SERRURERIE



- S1 Couvertine métallique laquée, teinte beige nacré
- S2 Garde-corps métallique laqué : serrurerie barreaudage vertical aléatoire, teinte beige nacré
- S3 Garde-corps technique métallique laqué teinte beige nacré
- S4 Grille de ventilation, teinte beige nacré

222.00 NGF
Servitude radioélectrique

216.00 NGF
Servitude aérienne

209.00 NGF
Servitude radioélectrique

Hauteur max. 35m

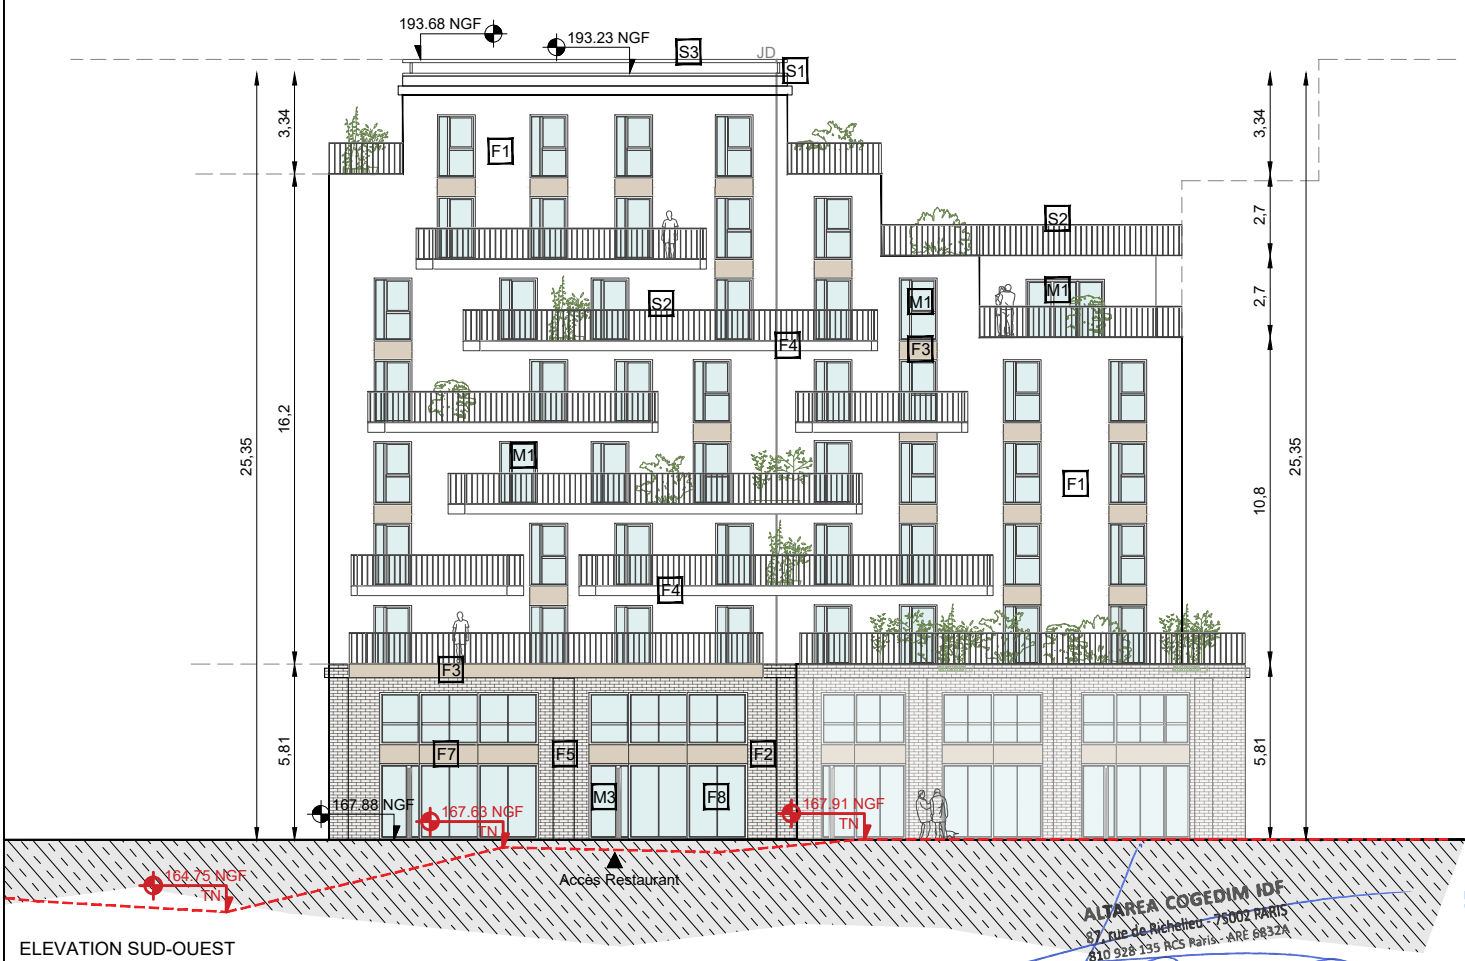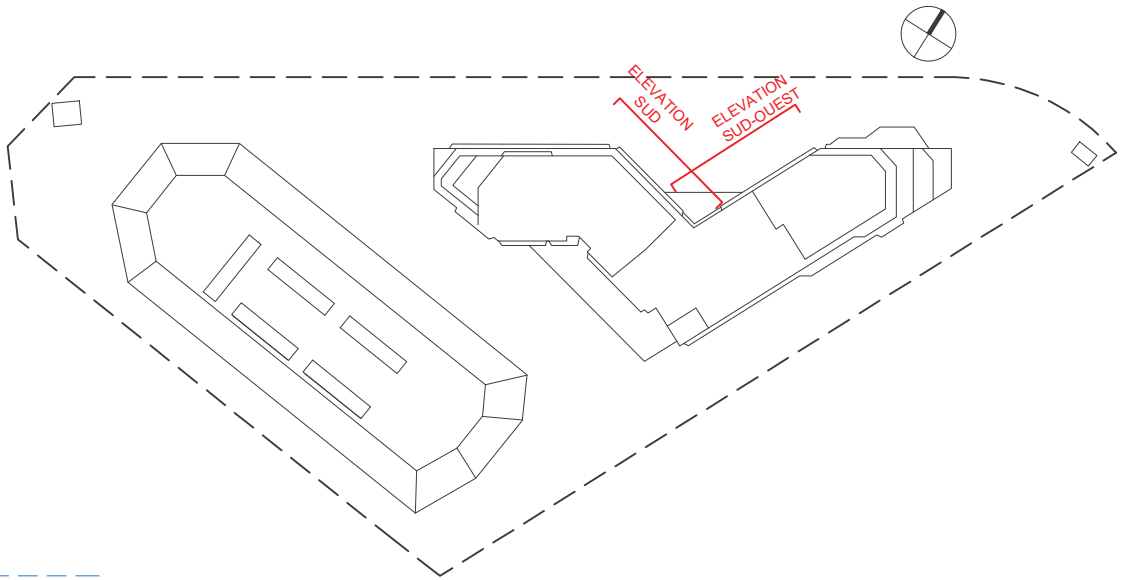

Programme mixte comprenant une résidence étudiante, un commerce, une crèche, un Data Center 8-10 avenue Morane Saulnier 78140 Vélizy Villacoublay	DOSSIER DE DEMANDE DE PCVD	Maîtres d'Ouvrage		Architecte de conception de la RE		Architecte de conception du Data Center		Émetteur	IF	Échelle	1/250
	A : RÉSIDENCE ÉTUDIANTE ELEVATIONS DE LA PLACE	Altarea Cogedim IDF		Nation Data Center	IF Architectes		Silvio d'Ascia Architecture	Phase	PCVD	Date	23/05/2024
		87 rue de Richelieu 75 002 Paris www.cogedim.com		87 rue de Richelieu 75 002 Paris www.nationdc.fr	1, avenue du Parc 92400 Courbevoie 01.56.37.01.50 www.if-architectes.fr		15, rue de Palestro 75 002 Paris 01.77.19.74.17 www.dascia.com	Catégorie	Architecte	N°Ordre	PC5-1-f
								N°Affaire	226	Indice	00

LEGENDE MATERIAUX

F - PAREMENTS DE FACADES





- F1 Enduit, teinte blanche
- F2 Plaque de parement brique, teinte beige
- F3 Bandeau, teinte beige
- F4 Nez de balcon béton, teinte blanche
- F5 Poteau béton plaque de parement brique, teinte beige
- F6 Auvent, teinte beige nacré
- F7 Bandeau vitrine, teinte beige
- F8 Vitrine à poser ultérieurement par le(s) preneur(s) des commerces, fera l'objet d'une autorisation administrative

M - MENUISERIES

- M1 Menuiserie PVC plaxé, teinte gris beige
- M2 Vitrine, menuiseries aluminium, teinte beige nacré
- M3 Porte métallique aluminium vitrée, teinte beige nacré
- M4 Porte de parking métallique, teinte beige nacré

S - GARDE-CORPS ET SERRURERIE

- S1 Couverture métallique laquée, teinte beige nacré
- S2 Garde-corps métallique laqué : serrurerie barreaudage vertical aléatoire, teinte beige nacré
- S3 Garde-corps technique métallique laqué teinte beige nacré
- S4 Grille de ventilation, teinte beige nacré

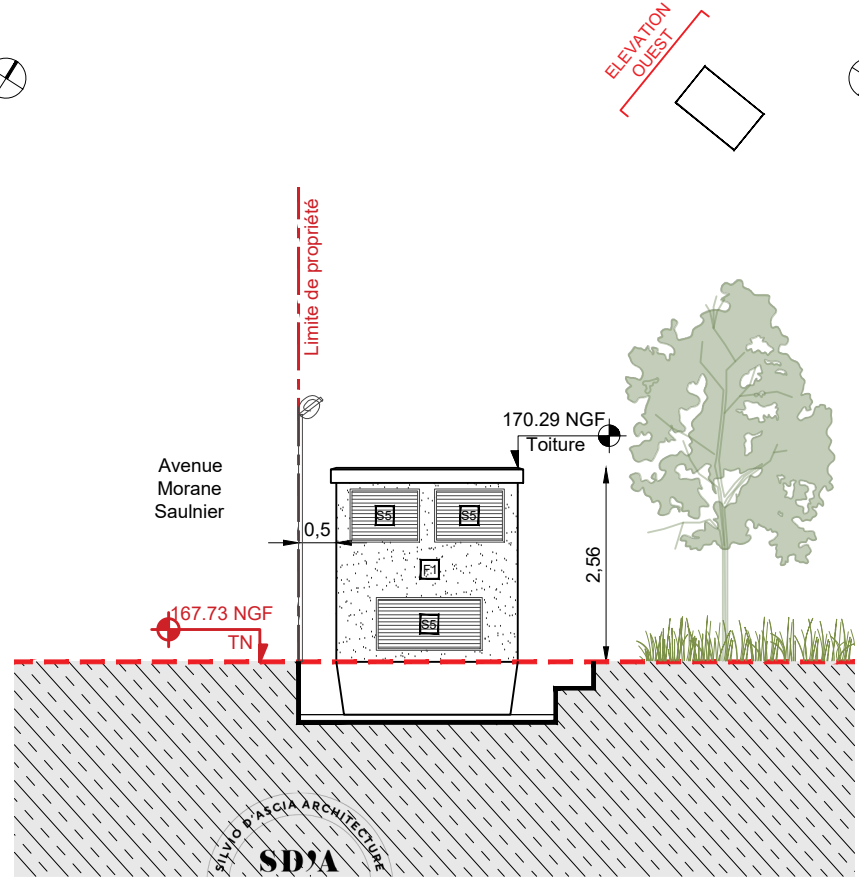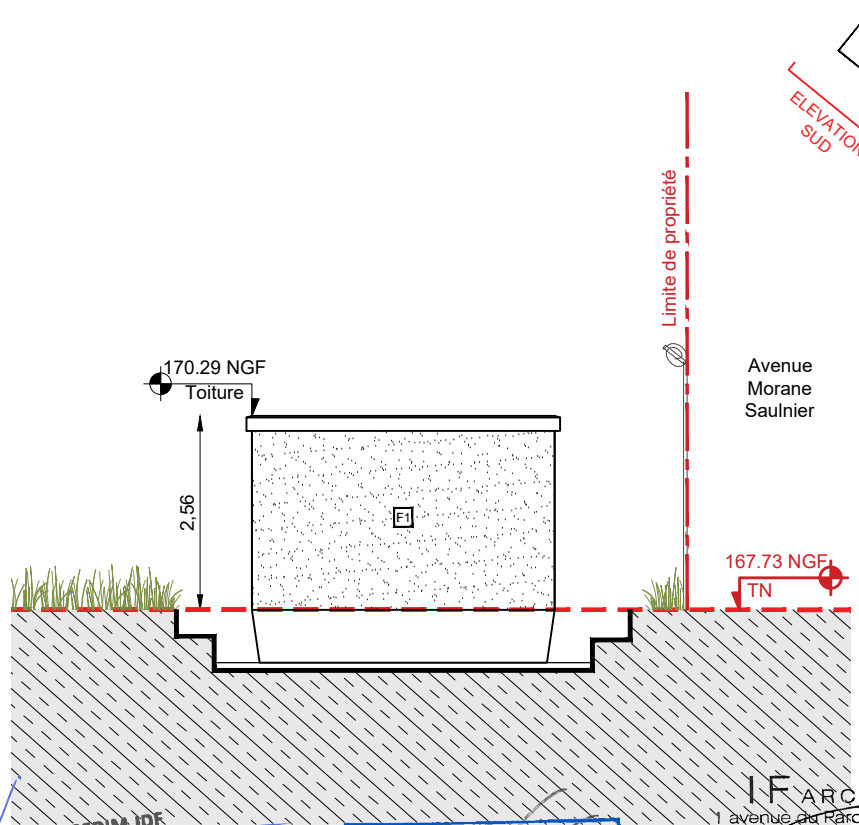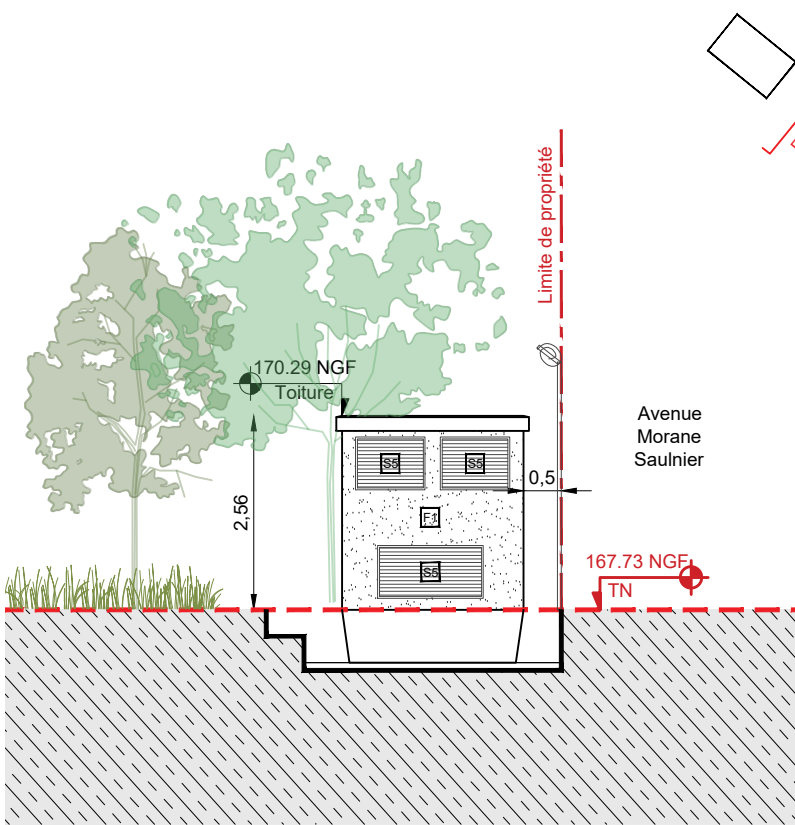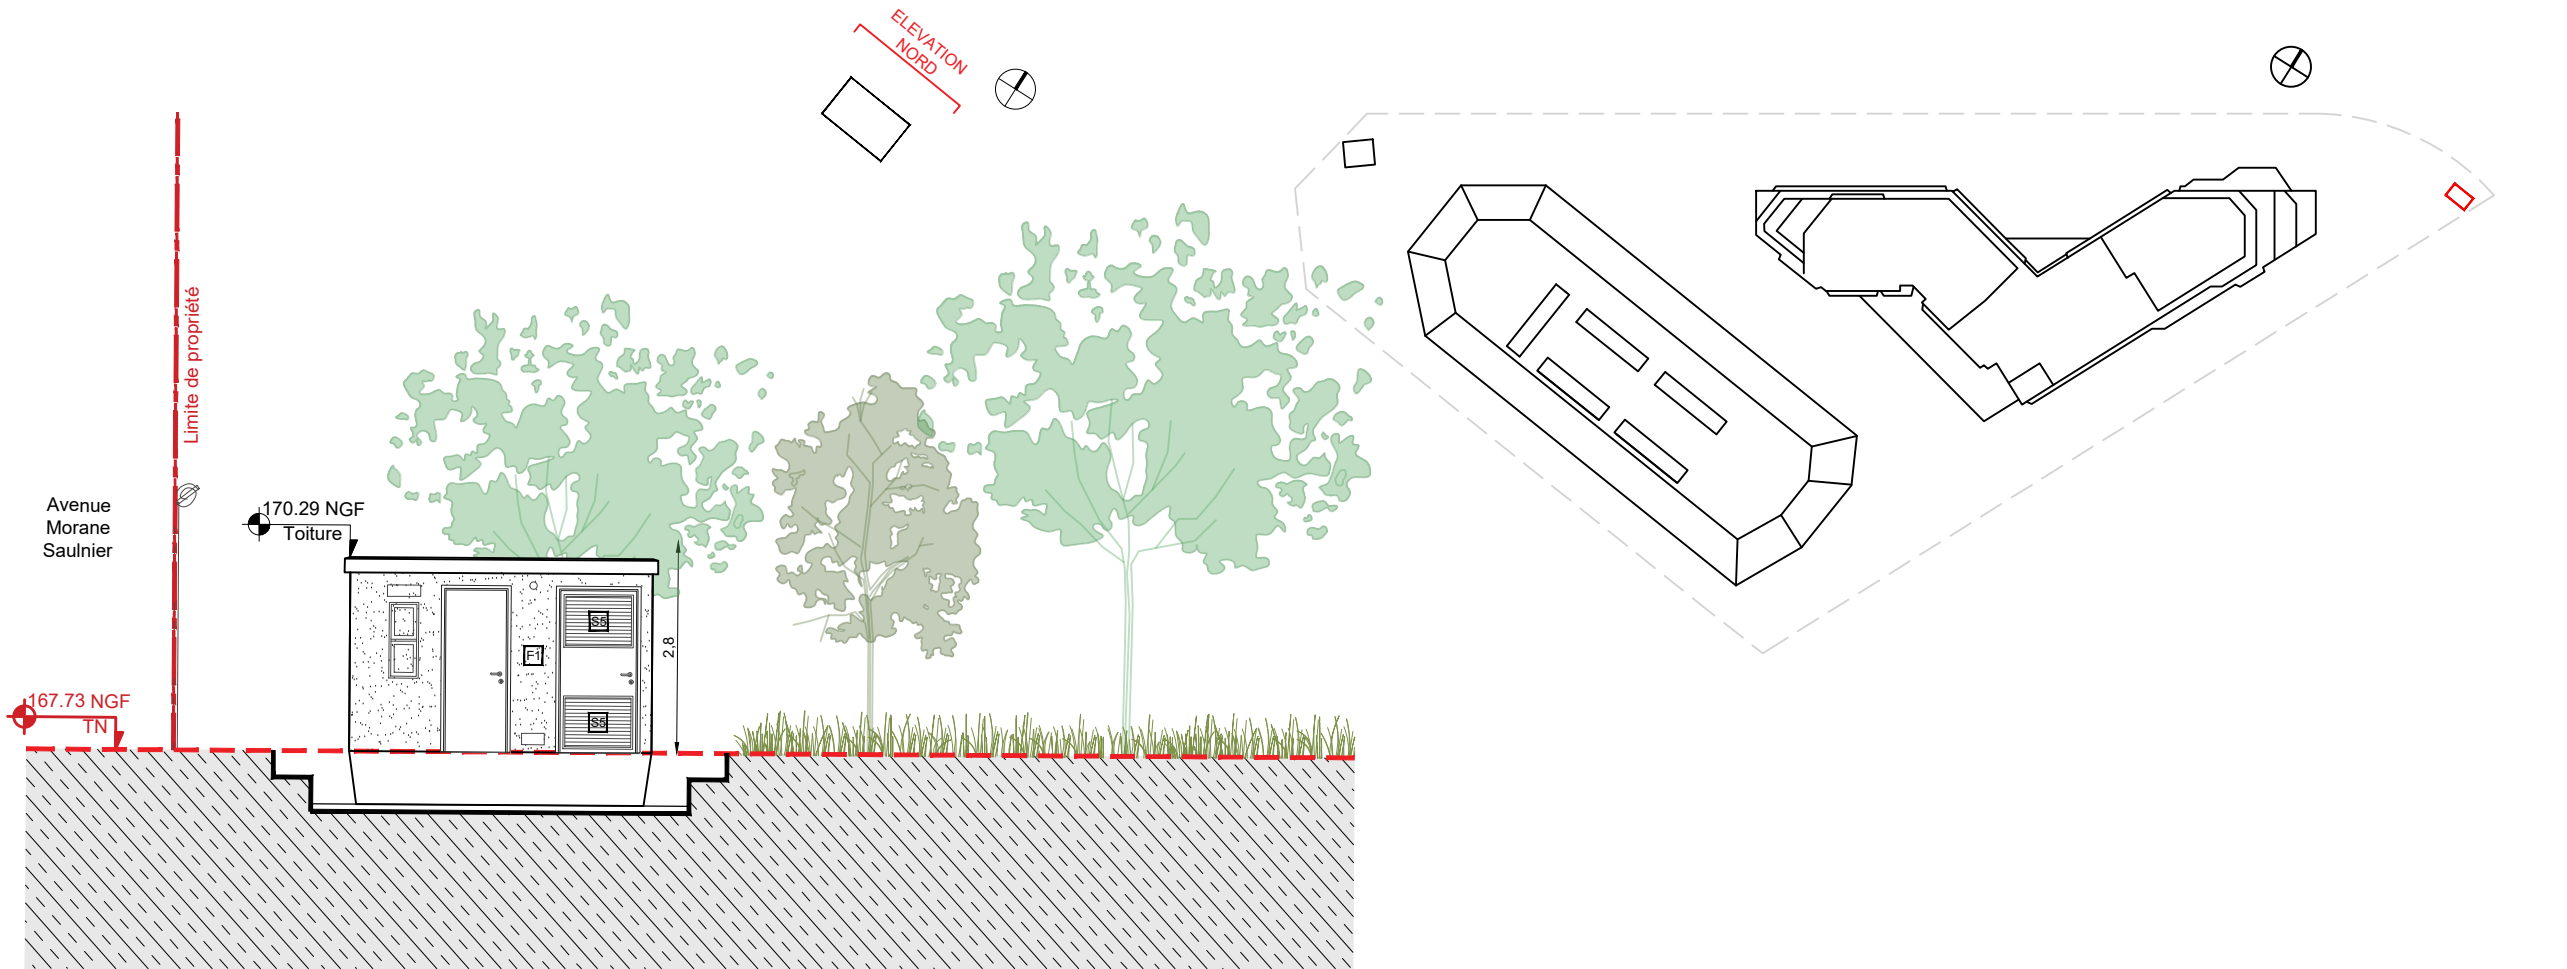


ALTAREA COGEDIM IDF
87 rue de Richelieu - 75002 PARIS
810 928 135 RCS Paris - APE 6832A


Nation Data Center
NDC Paris B 891 257 701
FR28891257701

IF ARCHITECTES
1 avenue du Parc 92400 Courbevoie
RCS NANTERRE 407 499 612
N° d'Ordre Régional 1385


SILVIO D'ASCIA ARCHITECTURE
SDA
15, rue de Palestro
75002 Paris
RCS Paris 841 000 32
N° d'Ordre Régional 1385

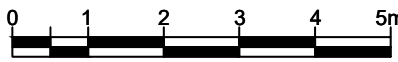

Programme mixte comprenant une résidence étudiante, un commerce, une crèche, un Data Center 8-10 avenue Morane Saulnier 78140 Vélizy Villacoublay	DOSSIER DE DEMANDE DE PCVD	Maîtres d'Ouvrage		Architecte de conception de la RE	Architecte de conception du Data Center	Émetteur	IF	Échelle	1/100
	A : RÉSIDENCE ÉTUDIANTE	Altarea Cogedim IDF	Nation Data Center	IF Architectes	Silvio d'Ascia Architecture	Phase	PCVD	Date	23/05/2024
	LOCAUX TRANSFORMATEURS ELECTRIQUES	87 rue de Richelieu 75 002 Paris www.cogedim.com	87 rue de Richelieu 75 002 Paris www.nationdc.fr	1, avenue du Parc 92400 Courbevoie 01.56.37.01.50 www.if-architectes.fr	15, rue de Palestro 75 002 Paris 01.77.19.74.17 www.dascia.com	Catégorie	Architecte	N°Ordre	PC5-1g
						N°Affaire	226	Indice	00

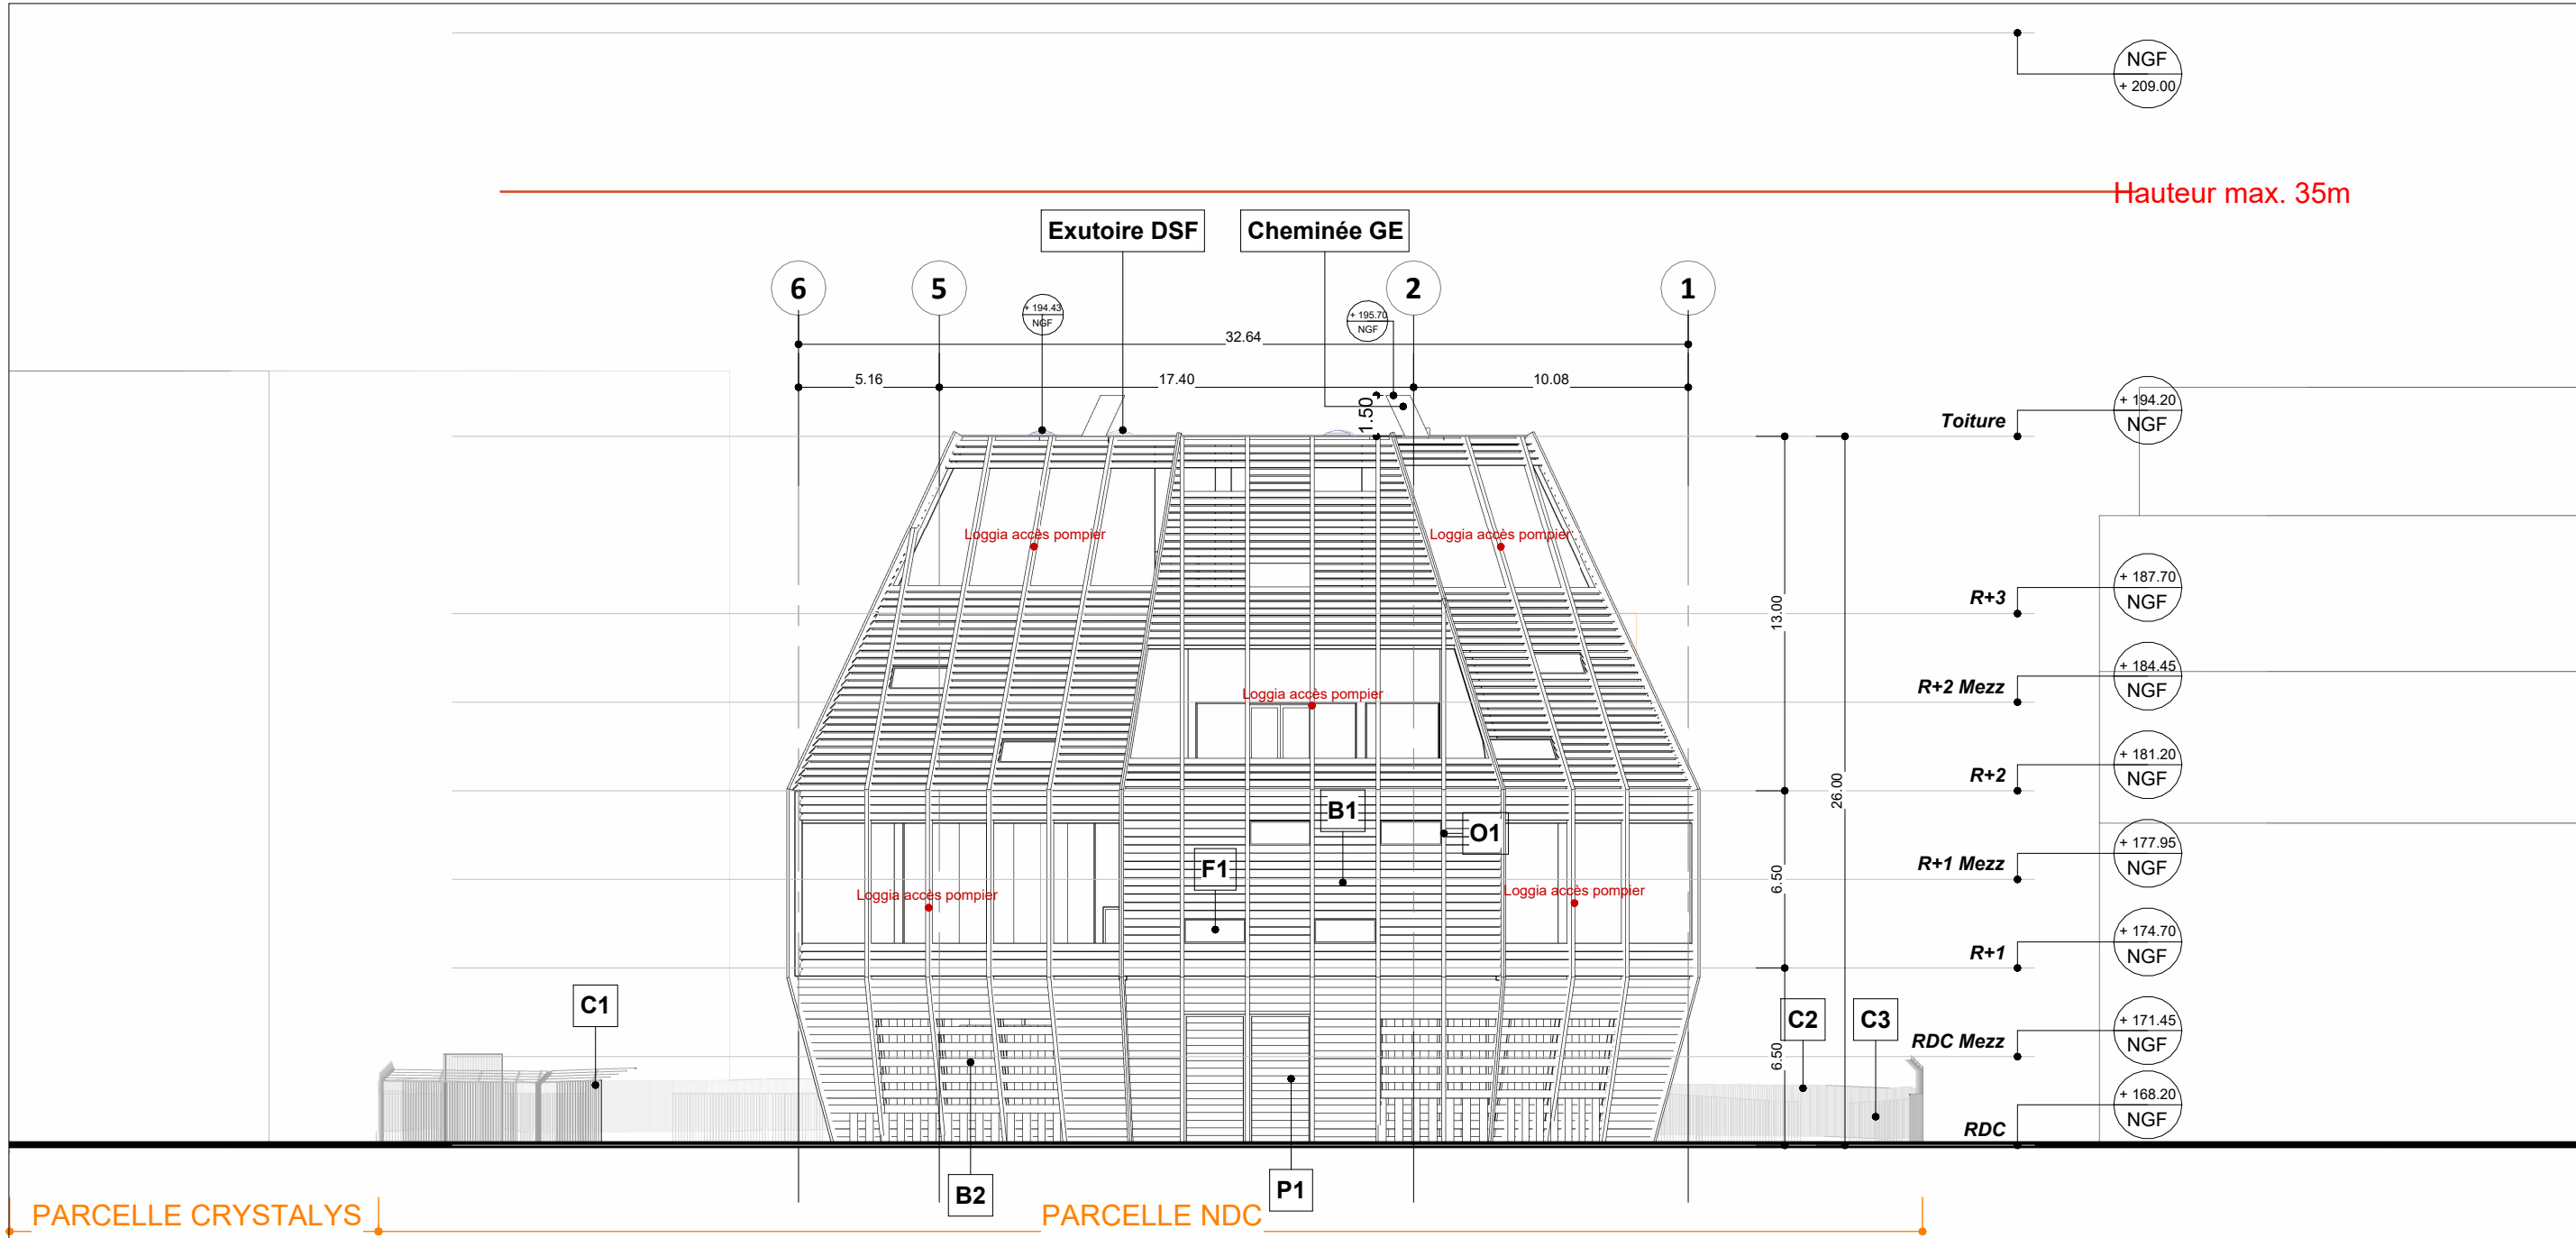

B - Data center - Elévation Est
Ech : 1 : 250

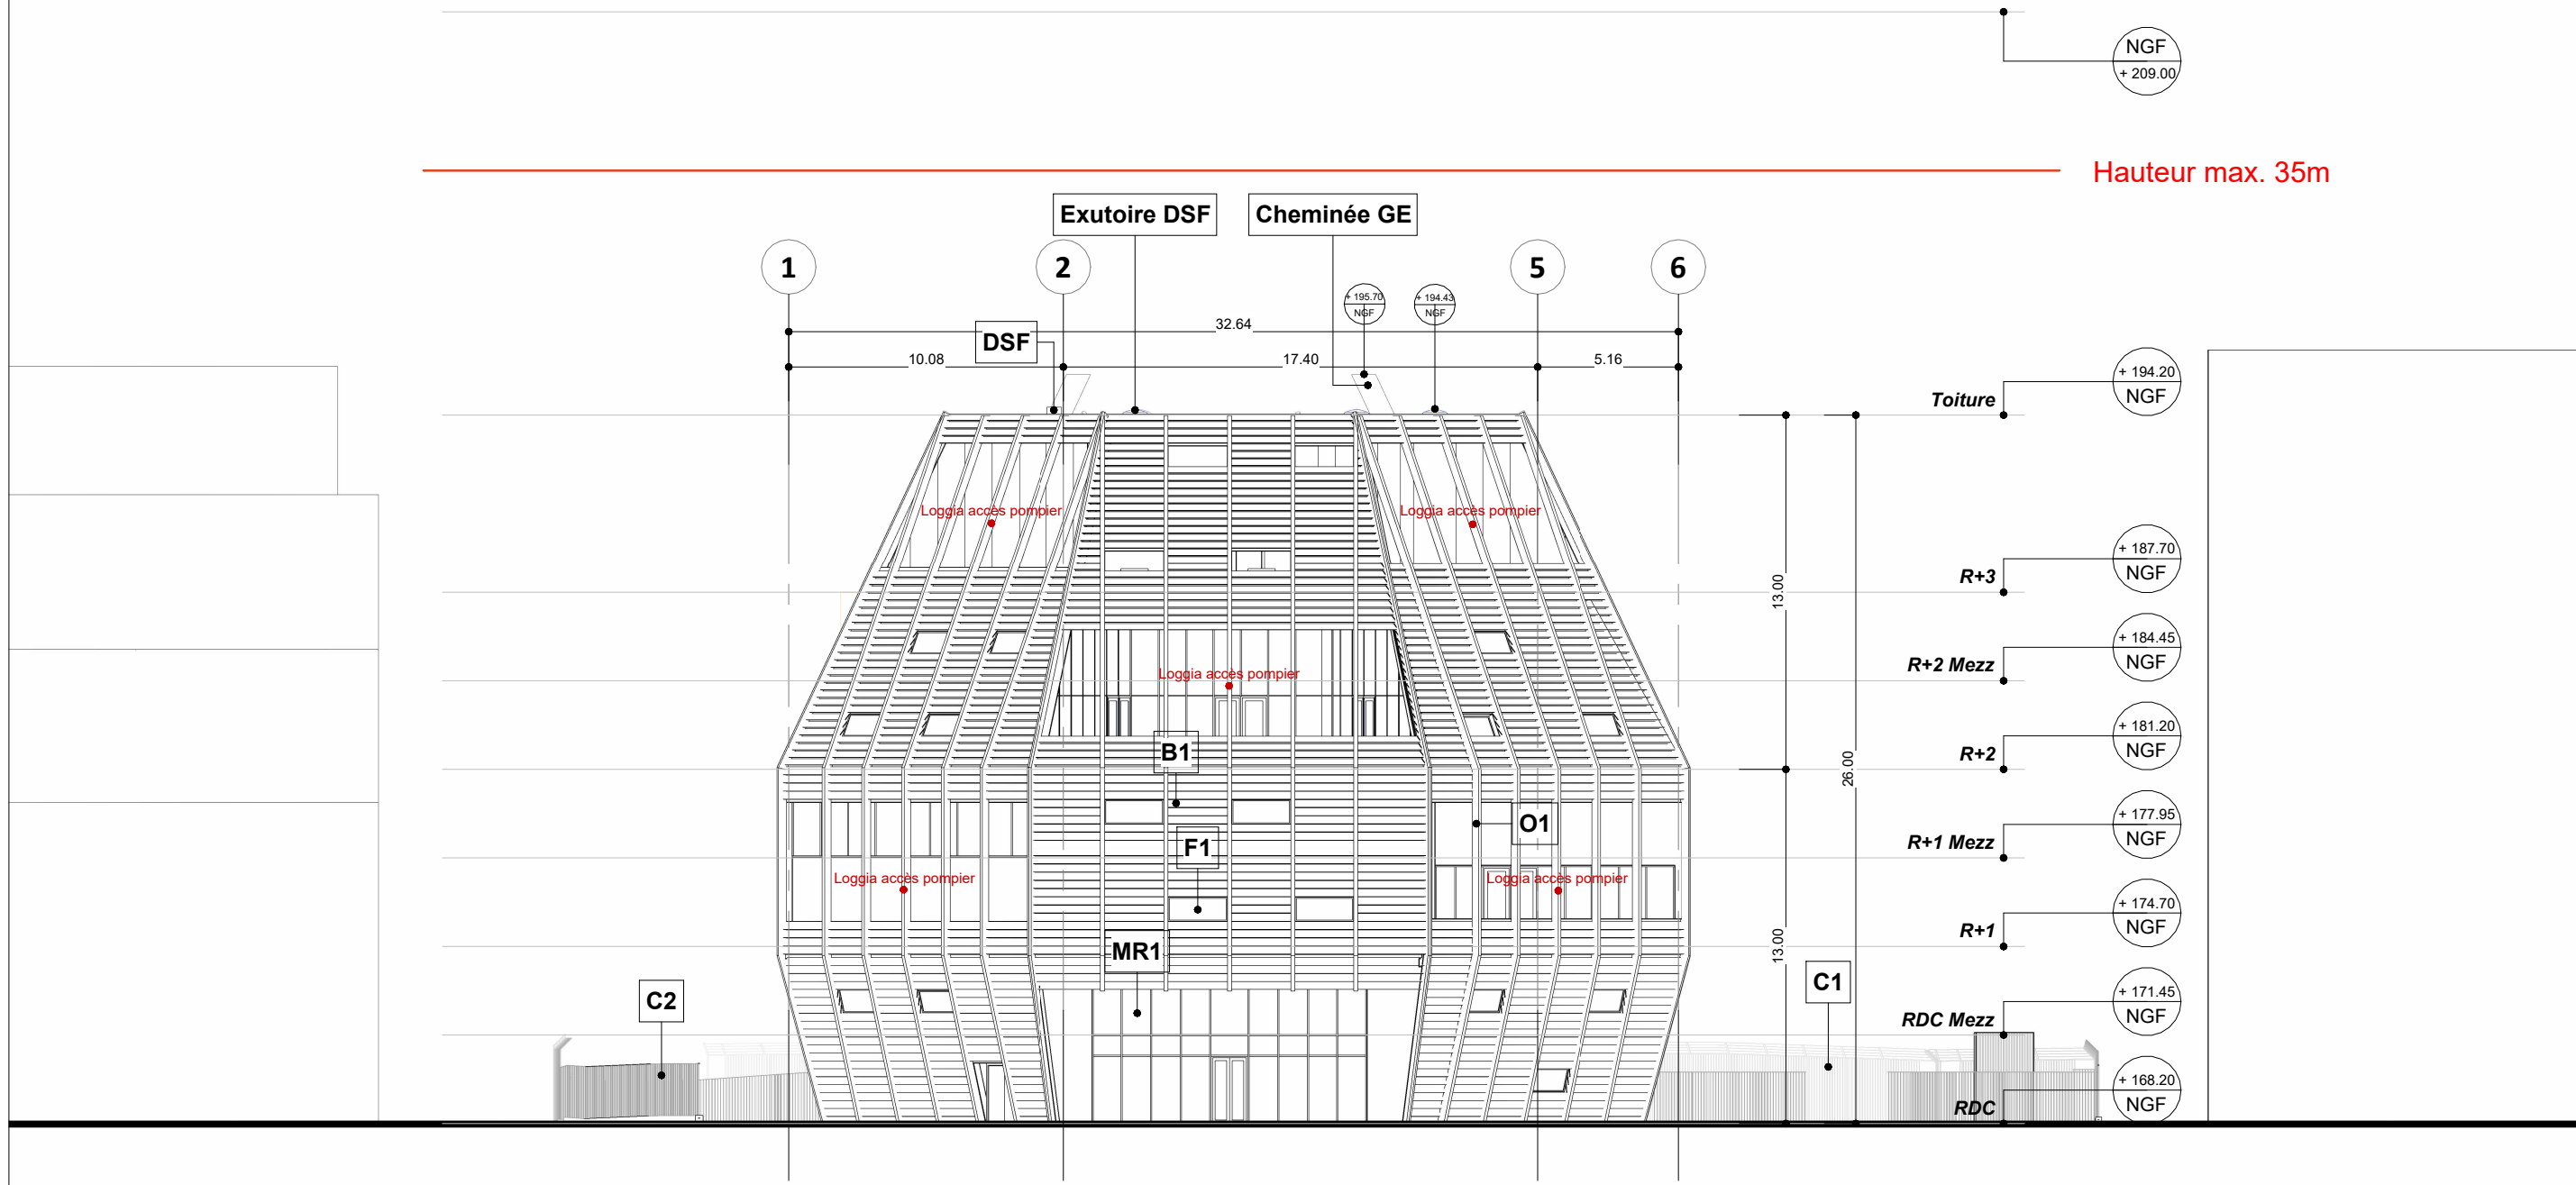

B - Data center - Elévation Ouest
Ech : 1 : 250

Légende :

- Limite de propriété
- Retrait imposé (PLU)
- Terrain naturel (TN)

Localisation élévation :

JD Joint de dilatation

B1 Bardage métallique en clins - Teinte blanche

B2 Bardage métallique ajouré - Ventilation LT - Teinte blanche

O1 Ossature verticale support de bardage

F1 Menuiserie extérieure métallique - Teinte blanche

F2 Menuiserie extérieure métallique - Teinte blanche - Verre émaillé

C1 Clôture anti-intrusion

C2 Clôture métallique

C3 Portail métallique

MR1 Mur-rideau ossature métallique - Teinte blanche

P1 Rideau métallique - Lame horizontale - Teinte blanche

PROGRAMME MIXTE

comprenant une résidence étudiante, un commerce, une crèche, un Data Center

8-10 avenue Morane Saulnier
78129 Vélizy Villacoublay

DOSSIER DE DEMANDE DE PERMIS DE CONSTRUIRE VALANT DIVISION

PC5-1h_B - Data center
Elévation Est - Ouest

Maîtres d'ouvrage :

ALTAREA COGEDIM
87 rue de Richelleu
75 002 Paris
www.cogedim.com

NATION DATA CENTER
87 rue de Richelleu
75 002 Paris
www.nationdatacenter.com

Architecte de conception de la RE
Mandataire de l'opération :

IF ARCHITECTES
1 avenue du Parc
92 400 Courbevoie
01.56.37.01.50
agence@if-architectes.fr

SILVIO D'ASCIA ARCHITECTURE
15, rue de Palestro
75 002 Paris
01.77.19.74.17
www.dascia.com

Paysagiste : Bureau de Contrôle et SPS : BET Fluides & Thermique : BET Géothermique & DLE :

ATELIER PLANTAGO
12, chemin rural
78 114 Magny Les Hameaux
01.39.44.99.39
atelierplantago.fr


BTP CONSULTANTS
46, rue de Provence
75 009 Paris
01.85.09.20.42
www.btp-consultants.fr

KEREXPERT
25, avenue de Saint-Germain
78 500 Maisons-Lafitte
09.52.30.04.64
www.kerexpert.fr

EGIS
4 rue Dolores Ibarruri
93 188 Montrouil Cedex
01.49.20.10.00
www.egis-group.com



ATLAS GEOTECHNIQUE
5, rue Mona Lisa
91 090 Lisses
01.64.98.89.62
www.atlas-geotechnique.fr

MODIFICATIONS			Émetteur		Échelle	
n°	Modifications	Date	Phase	SDA	Date	1 : 250
			Catégorie	PC	N°Ordre	23/05/2024
			N°Affaire	ARC	Indice	PC5-1h
				139		0

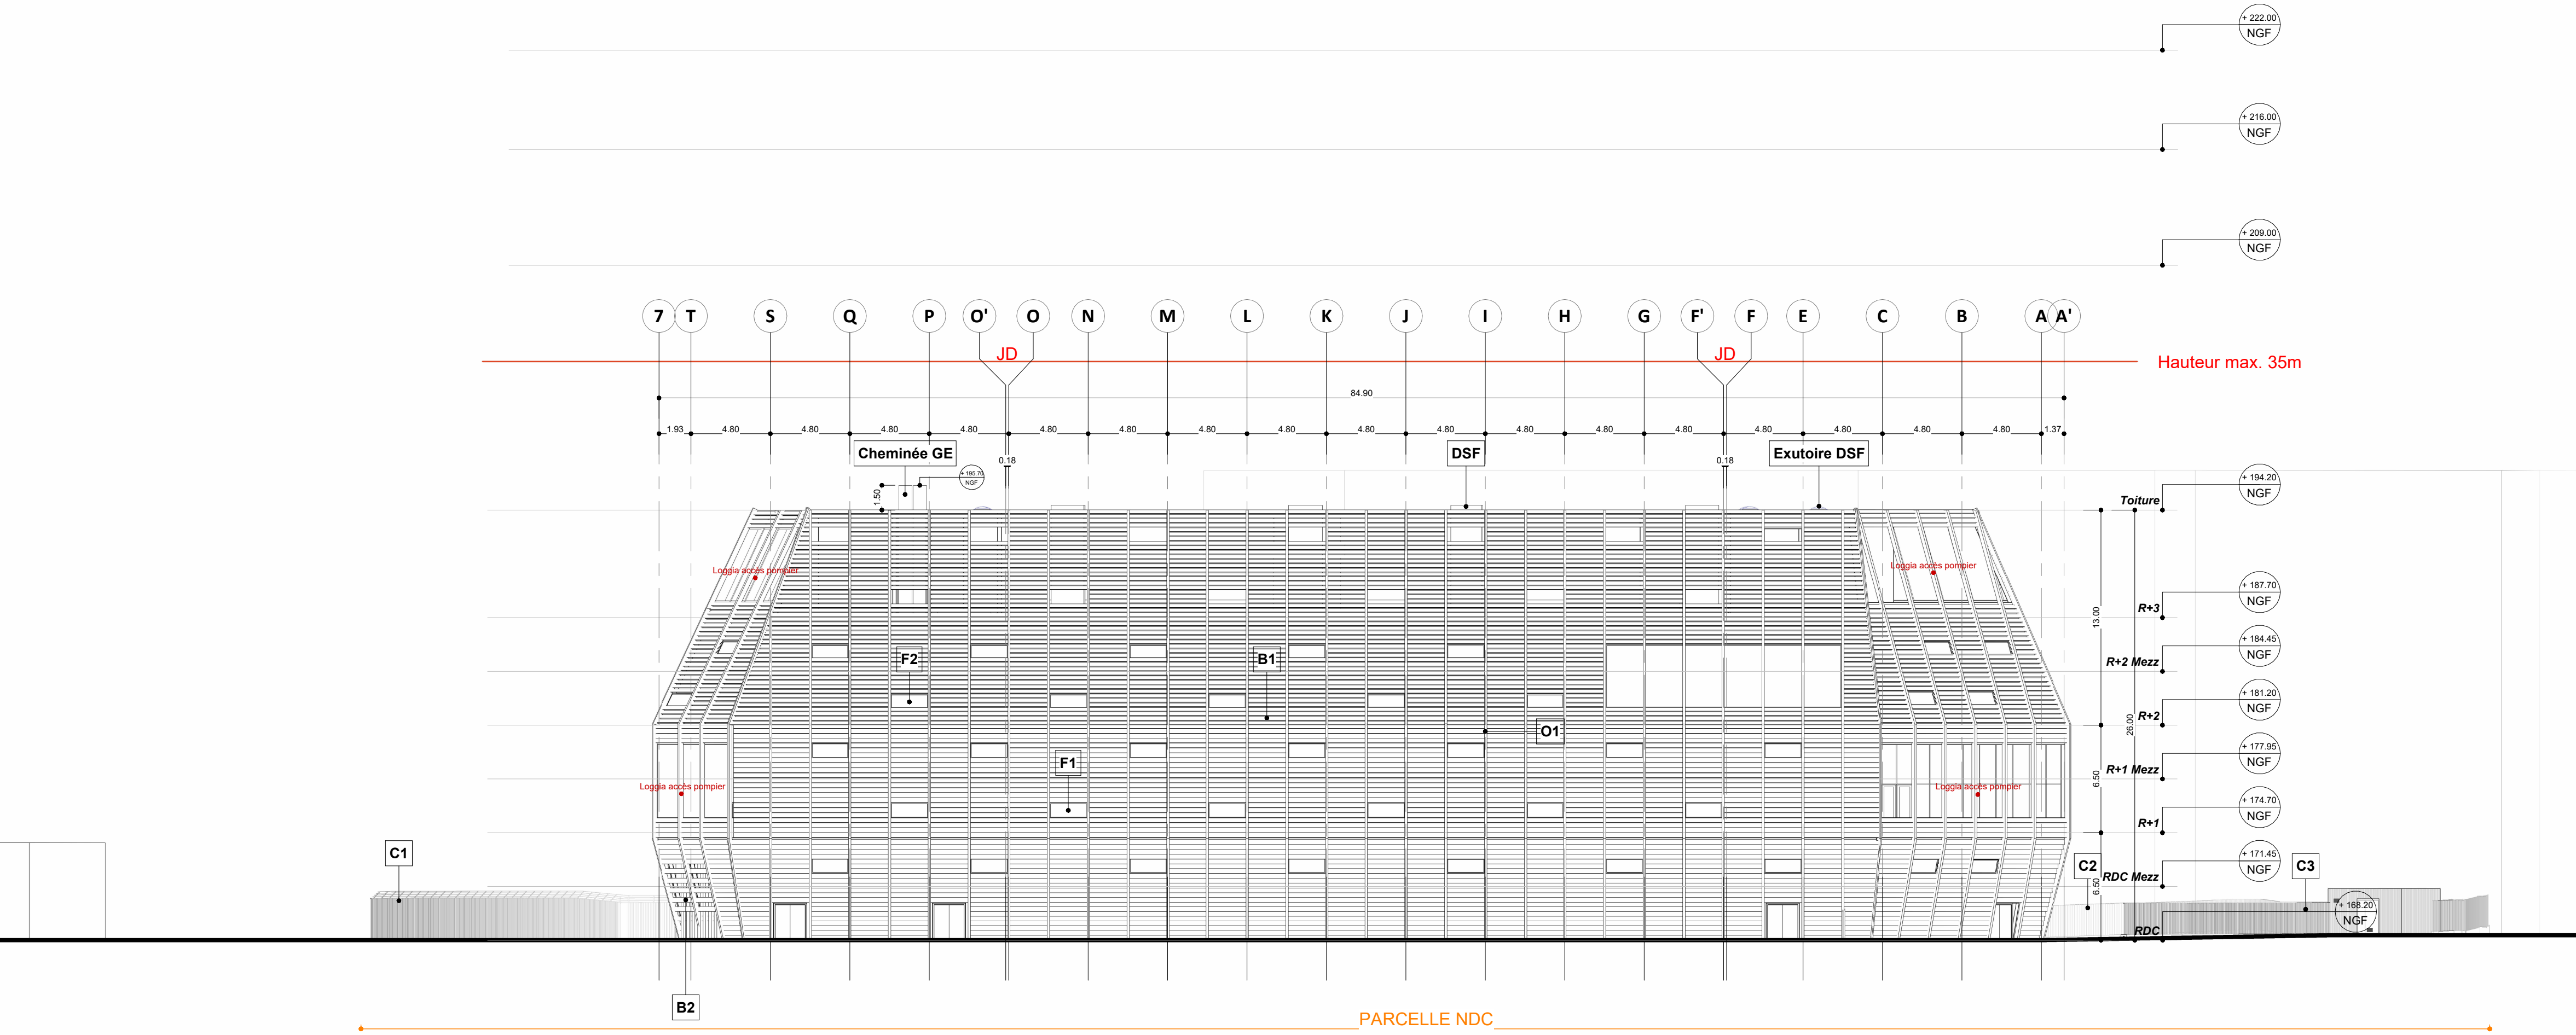

e B - Data center - Elévation Nord
Ech : 1 : 250


- Légende :**
- Limite de propriété
 - Retrait imposé (PLU)
 - Terrain naturel (TN)
 - JD Joint de dilatation
 - B1 Bardage métallique en clins - Teinte blanche
 - B2 Bardage métallique ajouré - Ventilation LT - Teinte blanche
 - O1 Ossature verticale support de bardage
 - F1 Menuiserie extérieure métallique - Teinte blanche
 - F2 Menuiserie extérieure métallique - Teinte blanche - Verre émaillé
 - C1 Clôture anti-intrusion
 - C2 Clôture métallique
 - C3 Portail métallique
 - MR1 Mur-rideau ossature métallique - Teinte blanche
 - P1 Rideau métallique - Lame horizontale - Teinte blanche

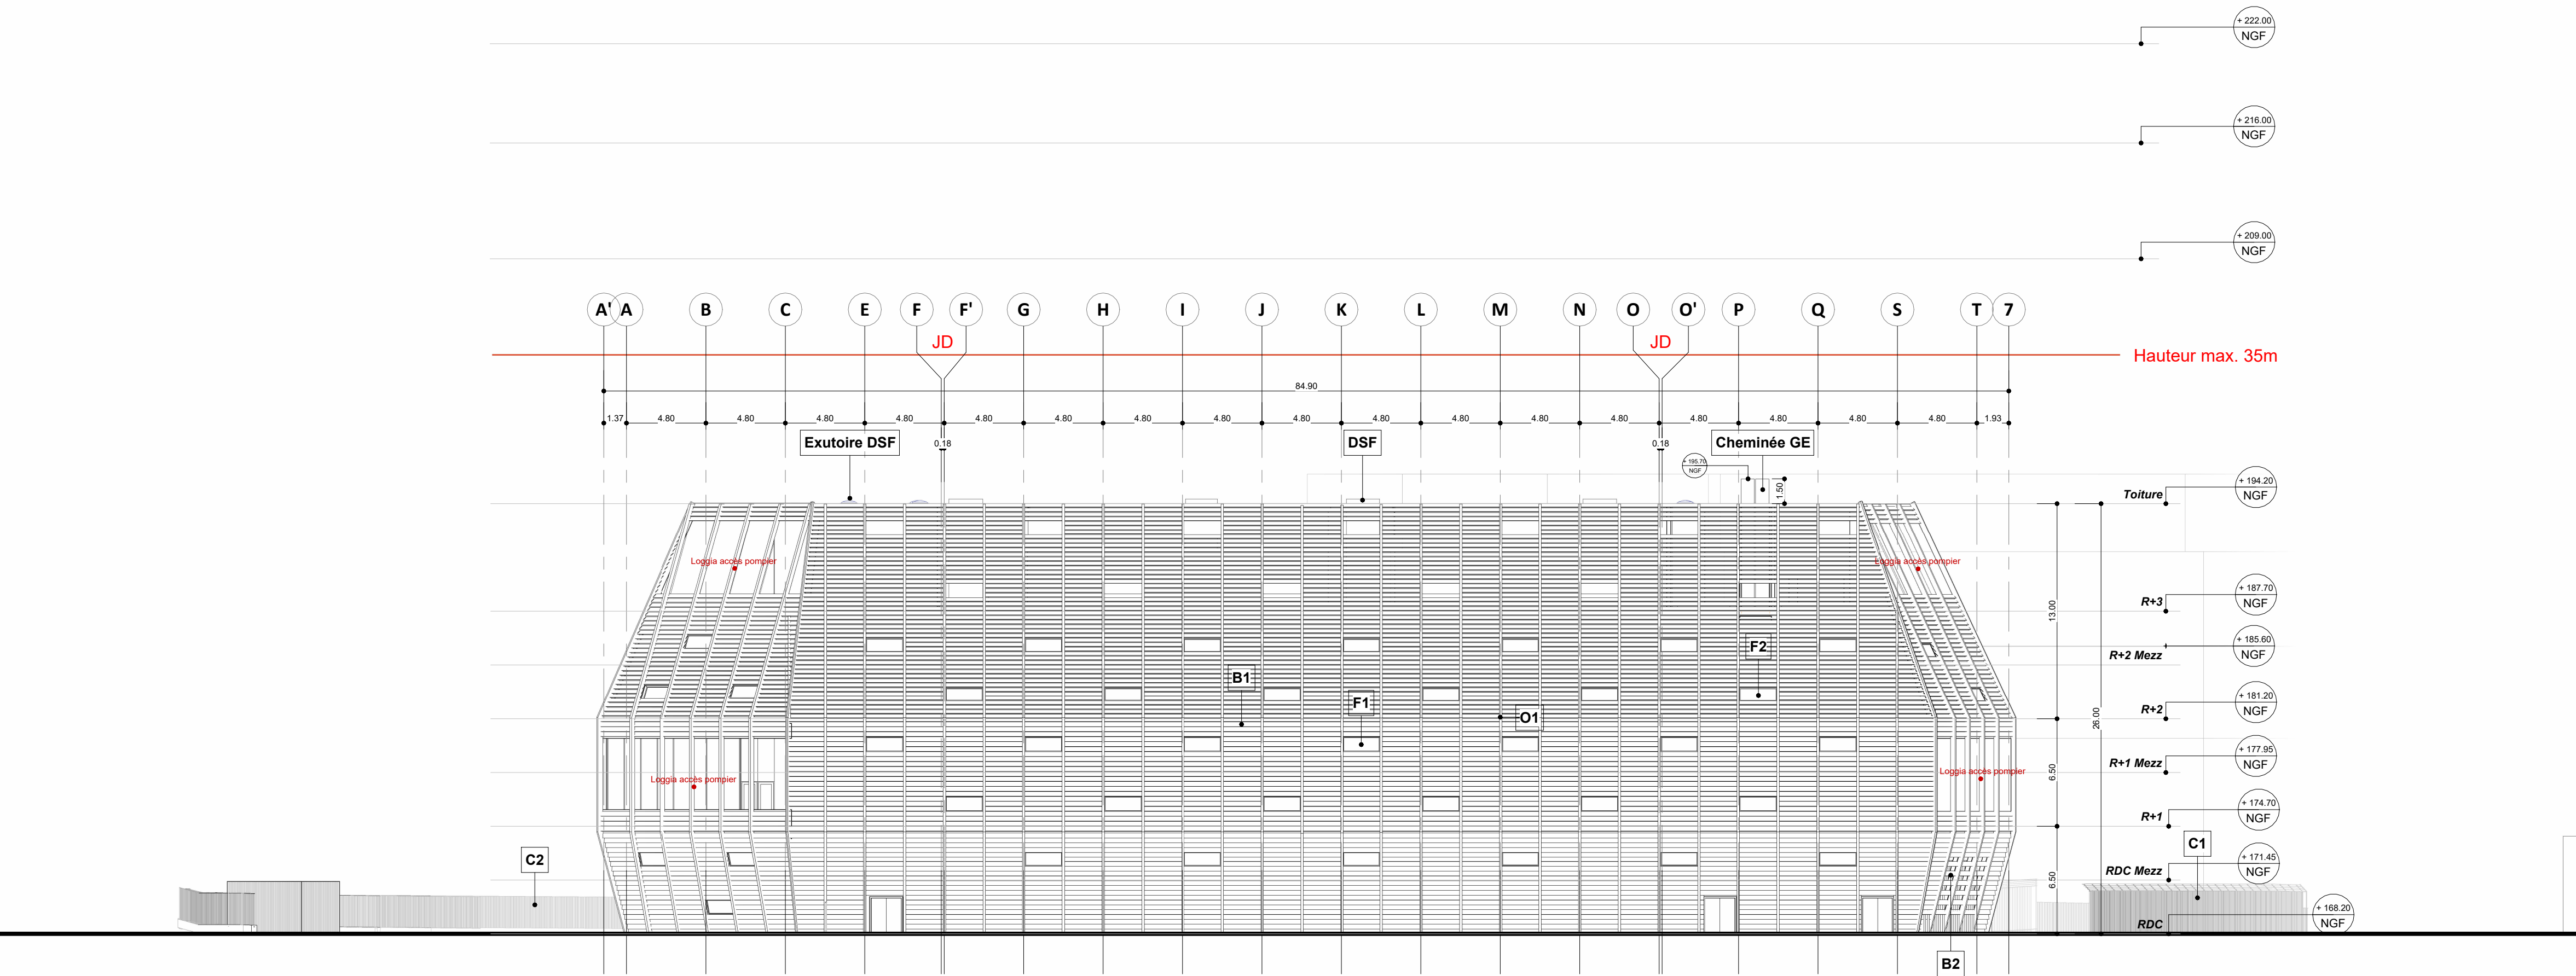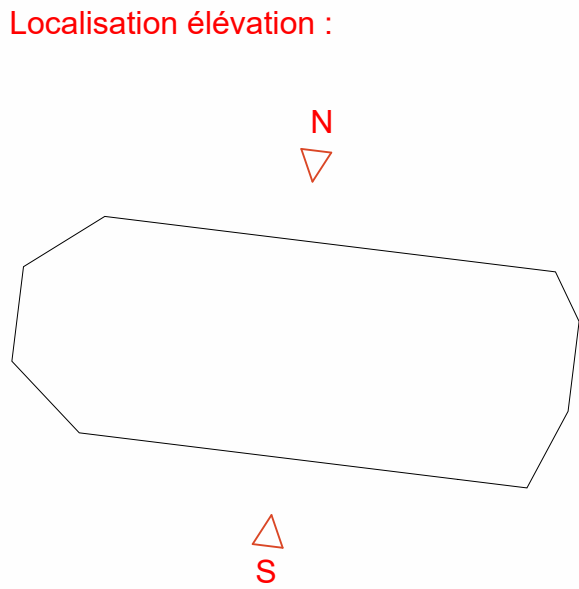

g B - Data center - Elévation Sud
Ech : 1 : 250

PROGRAMME MIXTE
comprenant une résidence étudiante, un commerce, une crèche, un Data Center

8-10 avenue Morane Saulnier
78129 Vélizy Villacoublay

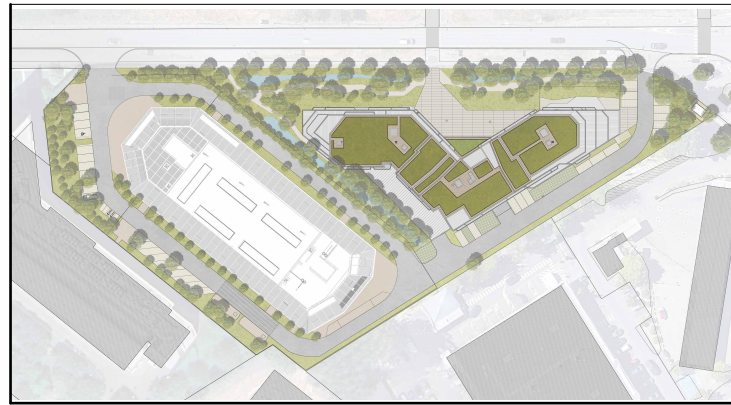

**DOSSIER DE DEMANDE DE PERMIS
DE CONSTRUIRE VALANT DIVISION**

PC5-1i_B - Data center
Elévation Nord - Sud

Maîtres d'ouvrage :

ALTAREA COGEDIM

87 rue de Richelieu
75 002 Paris
www.altarea-cogedim.com



NATION DATA CENTER

87 rue de Richelieu
75 002 Paris
www.nationdc.fr



Architecte de conception de la RE
Mandataire de l'opération :

IF ARCHITECTES

1 avenue du Parc 92400 Courbevoie
RCS NANTERRE 407 499 612
1, avenue du Parc 92400 Courbevoie
01.56.37.01.50
agence@if-architectes.com

Architecte de conception du Data Center :

SILVIO D'ASCIA ARCHITECTURE

15, rue de Palestro
75 002 Paris
01.77.19.74.17
www.dascia.com



Paysagiste :

Bureau de Contrôle et SPS :

BET Fluides & Thermique :

BET Géotechnique & DLE :

ATELIER PLANTAGO

12, chemin rural
78 114 Magny Les Hameaux
01.39.44.99.39
atelierplantago.fr

BTP CONSULTANTS

46, rue de Provence
75 009 Paris
01.85.09.20.42
www.btp-consultants.fr

KEREXPERT

25, avenue de Saint-Germain
78 500 Maisons-Laffitte
09.52.30.04.64
www.kerexpert.fr

EGIS

4 rue Dolores Ibanuri
93 188 Montreuil Cedex
01.49.20.10.00
www.egis-group.com






ATLAS GEOTECHNIQUE

5, rue Mona Lisa
91 090 Lisses
01.64.98.89.62
www.atlas-geotechnique.fr

MODIFICATIONS		Émetteur		SDA		Échelle	
n°	Modifications	Date	Phase	PC		Date	23/05/2024
			Catégorie	ARC		N°Ordre	PC5-1i
De document est la propriété de IF Architectes. Toute reproduction, modification ou utilisation de ce document ou de son contenu sans autorisation écrite de IF Architectes est formellement interdite.		N°Affaire	139	Indice			0

Légende :

----- Limite de propriété ——— Retrait imposé (PLU) VH Ventilation haute VB Ventilation basse

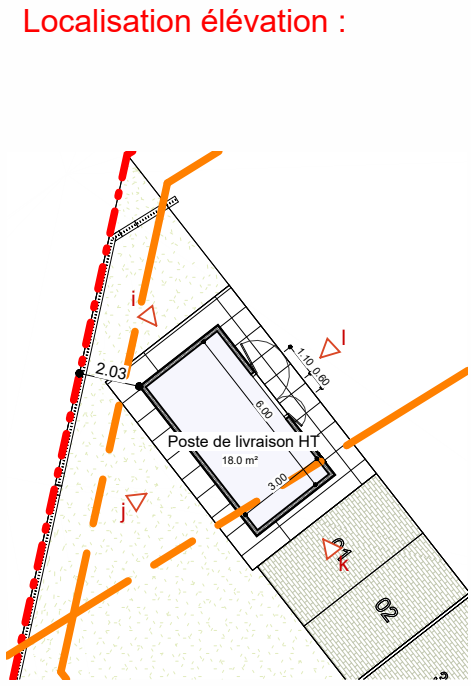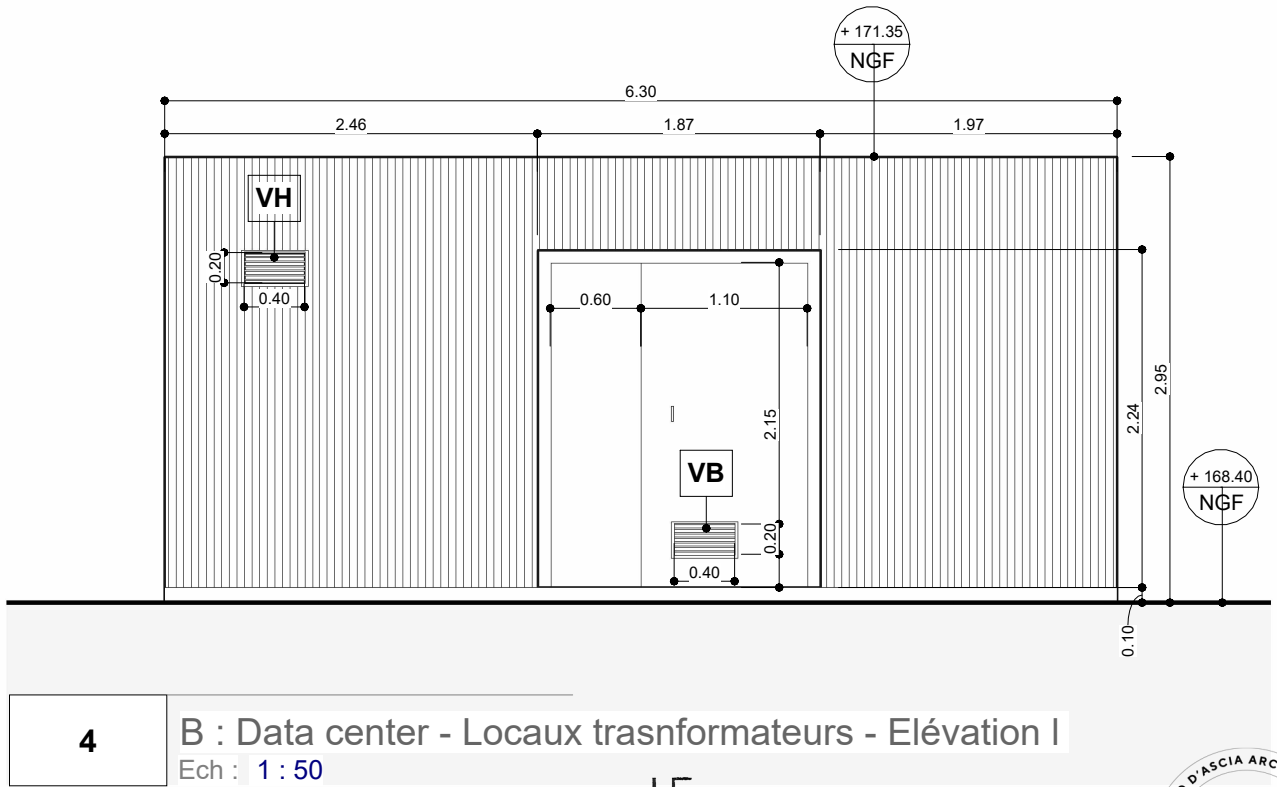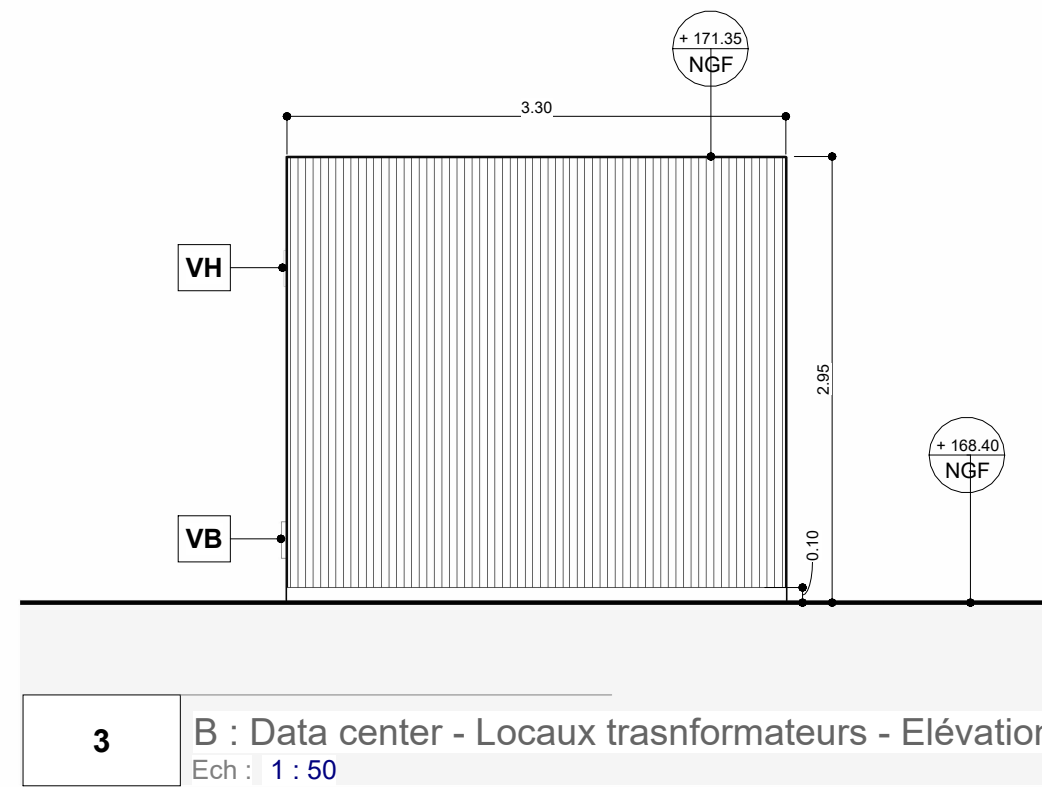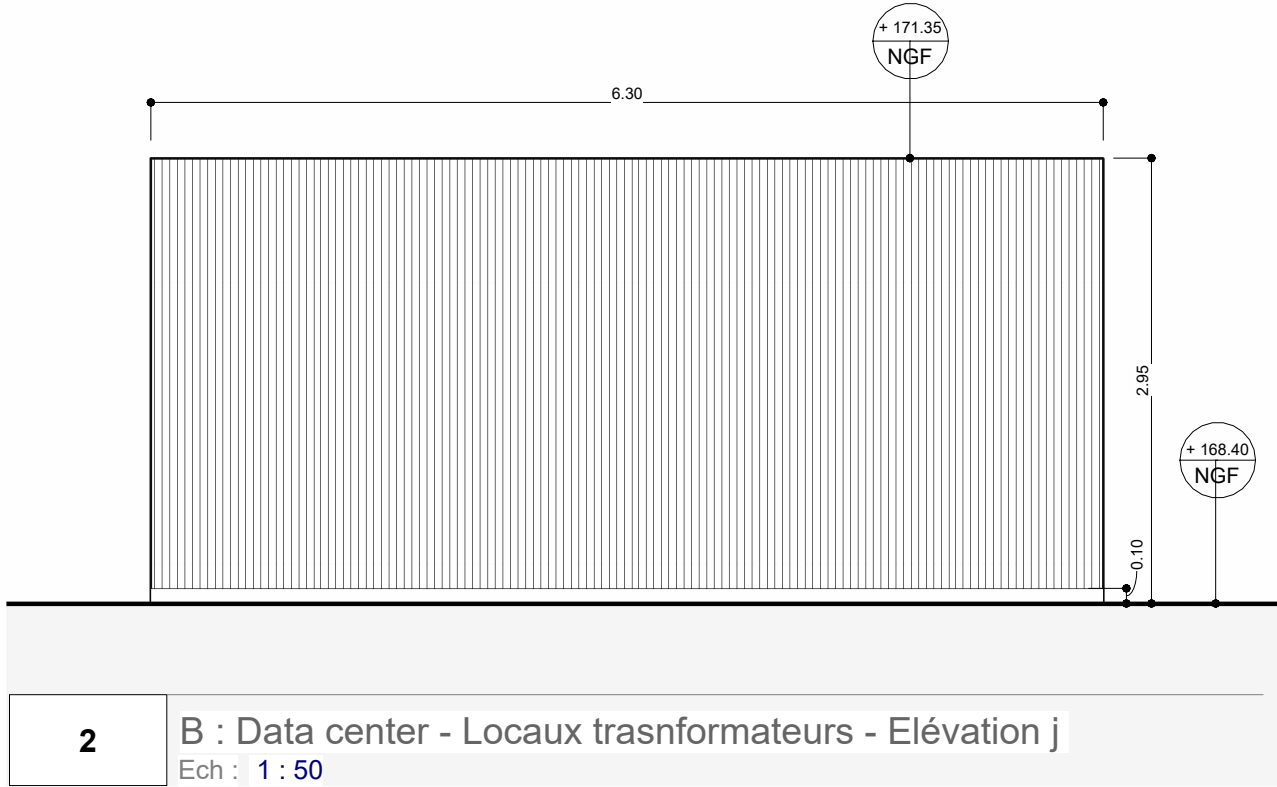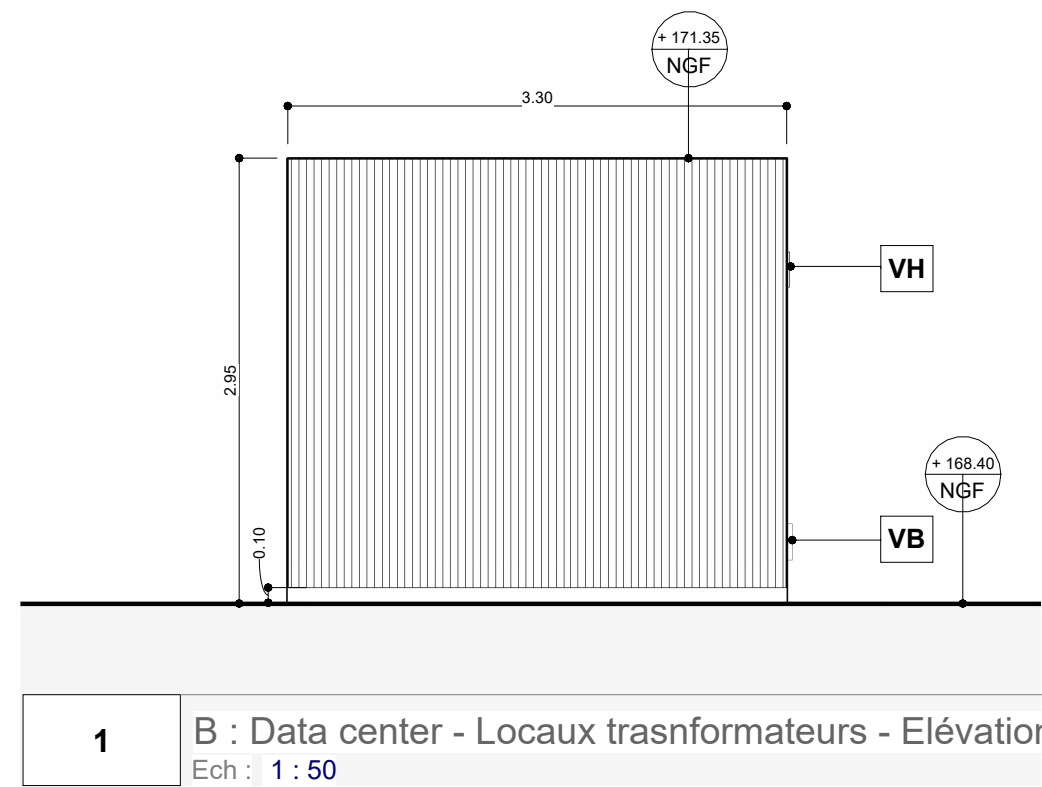


ALTAREA COGEDIM IDF
87, rue de Richelieu - 75002 PARIS
810 928 135 RCS Paris - APE 6832A

Nation Data Center
NDC Paris B 891 257 701
FR28891257701

IF ARCHITECTES
1 avenue du Parc 92400 Courbevoie
RCS NANTERRE 407 499 672
N° d'Ordre Régional 1365

SILVIO D'ASCIA ARCHITECTURE
SD'A
15, rue de Palestro
F 75002 Paris
App. (G) 7719 74 19
www.dascia.com
RCS Nanterre 407 499 672
SIRET 515227 - SIRET 515227 515227

Programme mixte comprenant un Data Center, une résidence hôtelière, une résidence étudiante, des commerces à RDC 8 avenue Morane Saulnier 78129 Vélizy Villacoublay	DOSSIER DE DEMANDE DE PERMIS DE CONSTRUIRE		Maîtres d'Ouvrage		Architecte mandataire de l'opération		Architecte de conception du Data Center		Émetteur	SDA	Échelle	Comme indiqué
	PC5-1j : B - Data Center - Locaux Transformateurs		Altarea Cogedim 87 rue de Richelieu 75 002 Paris www.cogedim.com		IF Architectes 1, avenue du Parc 92400 Courbevoie 01.56.37.01.50 www.if-architectes.fr		Silvio d'Ascia Architecture 15, rue de Palestro 75 002 Paris 01.77.19.74.17 www.dascia.com		Phase	PC	Date	23/05/24
	Electriques Elévation		Nation Data Center 87 rue de Richelieu 75 002 Paris www.nationdc.fr		SDA		SDA		Catégorie	ARC	N°Ordre	PC5-1j
									N°Affaire	139	Indice	0

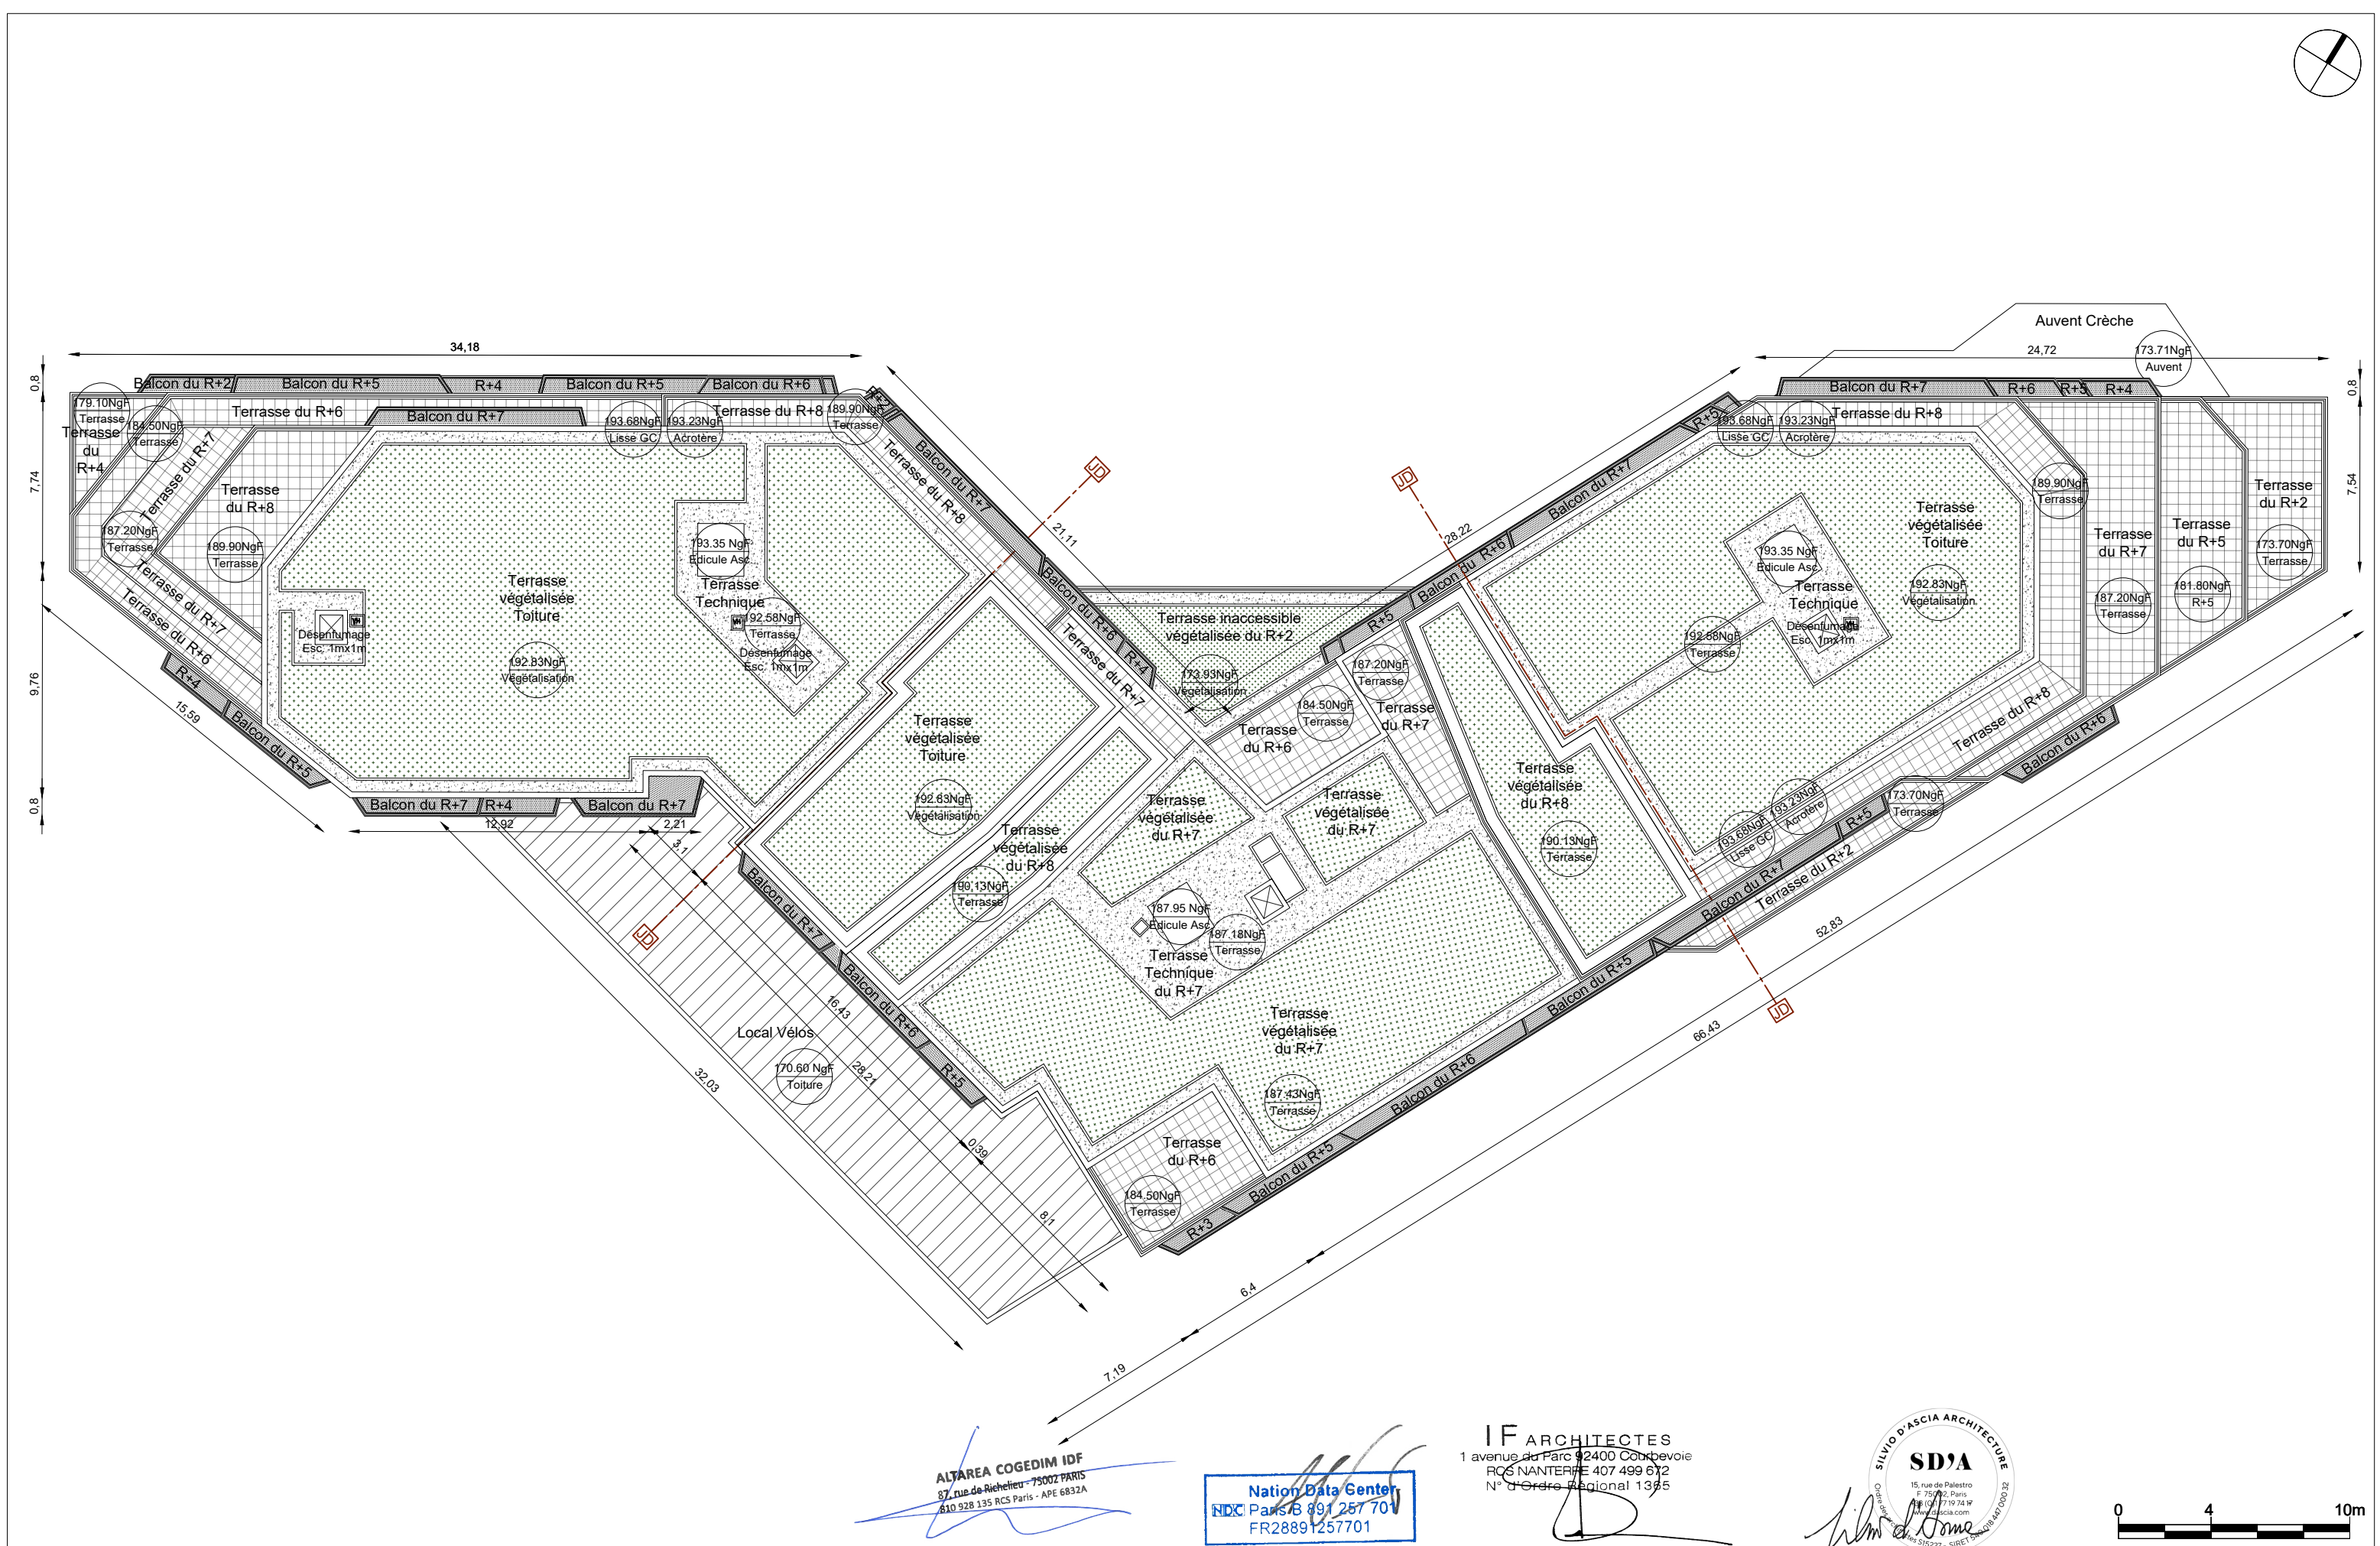

ALTAREA COGEDIM IDF
87 rue de Richelieu - 75002 PARIS
810 928 135 RCS Paris - APE 6832A


Nation Data Center
NDC Paris B 891 257 701
FR28891257701

IF ARCHITECTES
1 avenue du Parc 92400 Courbevoie
RCS NANTERRE 407 499 612
N° d'Ordre Régional 1395

SILVIO D'ASCIA ARCHITECTURE
SD'A
15, rue de Palestro
75002 Paris
01 77 19 74 17
www.dascia.com



Programme mixte comprenant une résidence étudiante, un commerce, une crèche, un Data Center 8-10 avenue Morane Saulnier 78140 Vélizy Villacoublay	DOSSIER DE DEMANDE DE PCVD		Maîtres d'Ouvrage		Architecte de conception de la RE		Architecte de conception du Data Center		Émetteur	IF	Échelle	1/250
	A : RÉSIDENCE ÉTUDIANTE		Altarea Cogedim IDF		IF Architectes		Silvio d'Ascia Architecture		Phase	PCVD	Date	23/05/2024
	PLAN DE TOITURE		Nation Data Center		1, avenue du Parc		15, rue de Palestro		Catégorie	Architecte	N°Ordre	PC5-2a
					92400 Courbevoie		75 002 Paris		N°Affaire	226	Indice	0

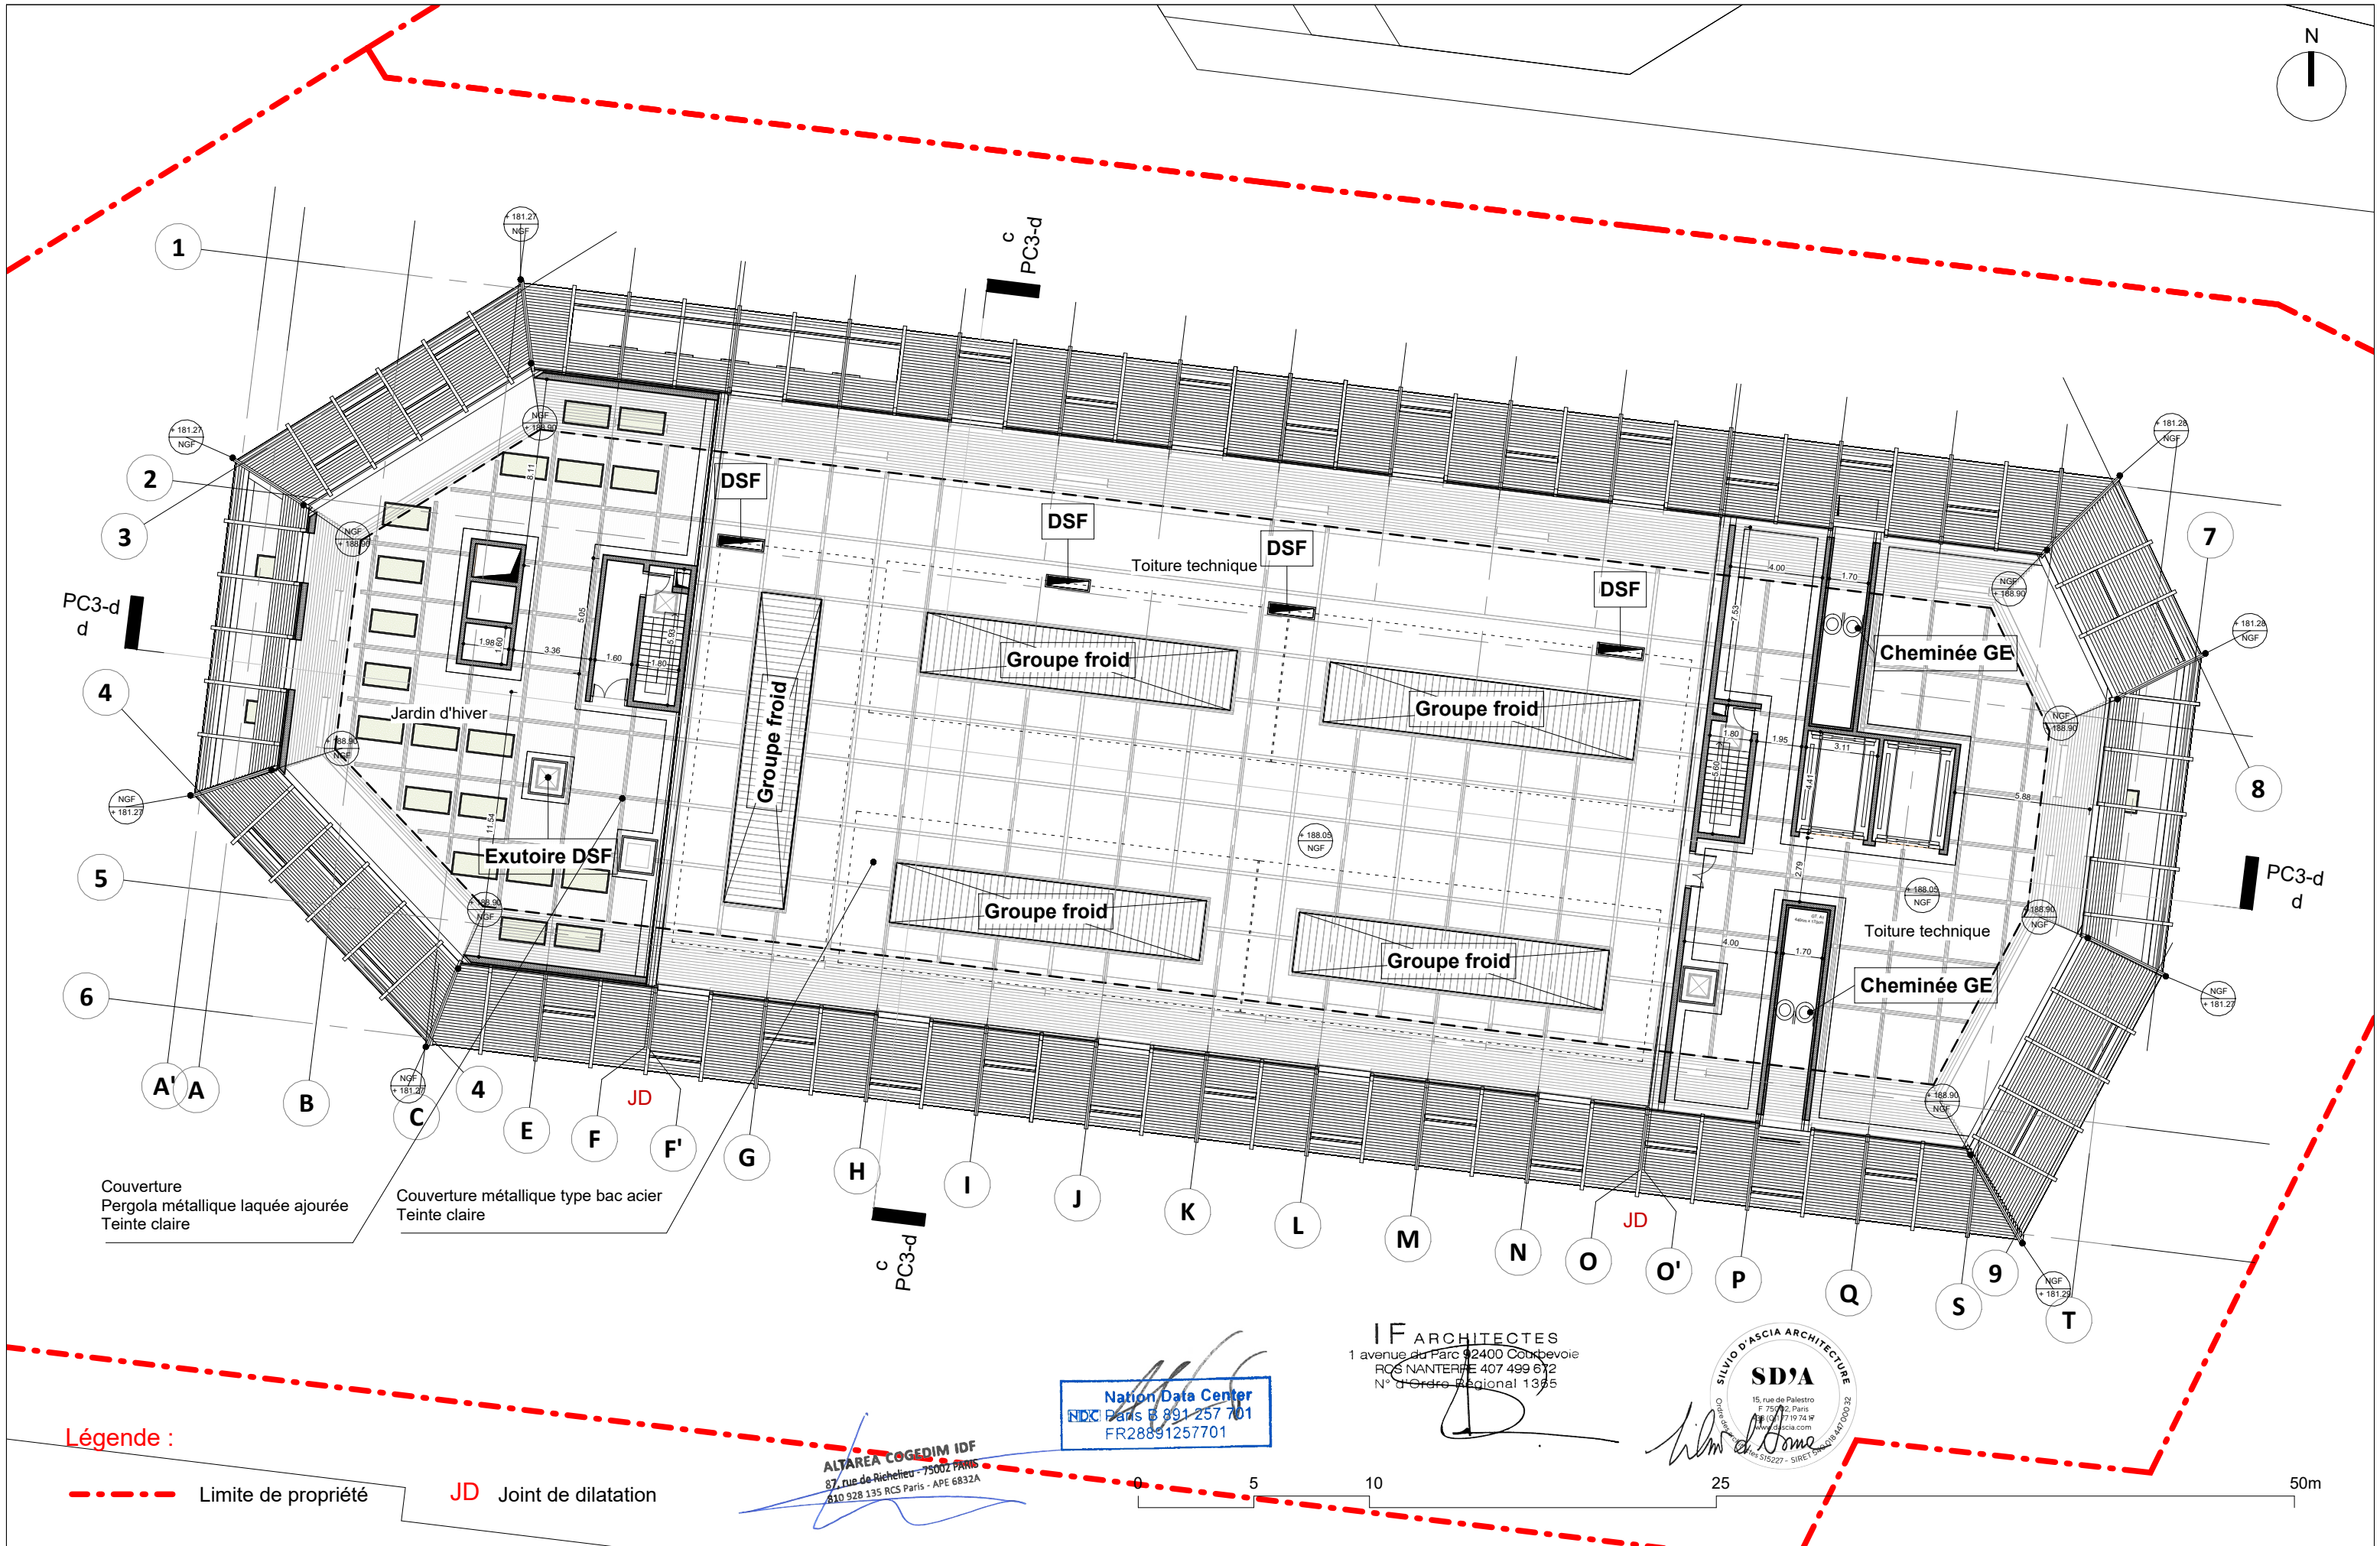

Légende :

--- Limite de propriété

JD Joint de dilatation

Programme mixte comprenant un Data Center, une résidence hôtelière, une résidence étudiante, des commerces à RDC 8 avenue Morane Saulnier 78129 Vélizy Villacoublay	DOSSIER DE DEMANDE DE PERMIS DE CONSTRUIRE		Maîtres d'Ouvrage		Architecte mandataire de l'opération		Architecte de conception du Data Center		Émetteur	SDA	Échelle	1 : 250
	PC5-2b_B - Data center		Altarea Cogedim		IF Architectes		Silvio d'Ascia Architecture		Phase	PC	Date	23/05/2024
	Plan de toiture		Nation Data Center		87 rue de Palestro		75 002 Paris		Catégorie	ARC	N°Ordre	PC5-2b
			87 rue de Richelieu 75 002 Paris www.nationdc.fr		1, avenue du Parc 92400 Courbevoie 01.56.37.01.50 www.if-architectes.fr		15, rue de Palestro 75 002 Paris 01.77.19.74.17 www.dasca.com		N°Affaire	139	Indice	0