


PROGRAMME MIXTE

comprenant une résidence étudiante, un commerce, une crèche, un Data Center

8-10 avenue Morane Saulnier
78140 Vélizy Villacoublay

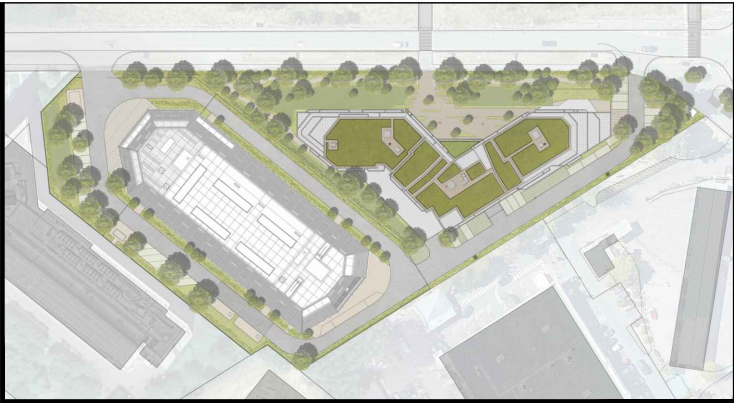

DOSSIER DE DEMANDE DE PERMIS
DE CONSTRUIRE VALANT DIVISION

PHOTOGRAPHIES PERMETTANT DE SITUER LE TERRAIN
DANS SON ENVIRONNEMENT LOINTAIN

Maîtres d'ouvrage :

ALTAREA COGEDIM IDF

87 rue de Richelieu
75 002 Paris
www.cogedim.com



NATION DATA CENTER

87 rue de Richelieu
75 002 Paris
www.nationdatacenter.fr



Architecte de conception de la RE
Mandataire de l'opération :

Architecte de conception du Data Center :

IF ARCHITECTES

1, avenue du Parc 92400 Courbevoie
92 400 Courbevoie
01.56.37.01.50
agence@if-architectes.fr




SILVIO D'ASCIA ARCHITECTURE

15, rue de Palestro
75 002 Paris
01.77.19.74.17
www.dascia.com



Paysagiste :	Bureau de Contrôle et SPS :	BET Fluides & Thermique :	BET Géotechnique & DLE :	
ATELIER PLANTAGO	BTP CONSULTANTS	KEREXPERT	EGIS	ATLAS GEOTECHNIQUE
12, chemin rural 78 114 Magny Les Hameaux 01.39.44.99.39 atelierplantago.fr	46, rue de Provence 75 009 Paris 01.85.09.20.42 www.btp-consultants.fr	25, avenue de Saint-Germain 78 500 Maisons-Laffitte 09.52.30.04.64 www.kerexpert.fr	4 rue Dolores Ibarruri 93 188 Montreuil Cedex 01.49.20.10.00 www.efis-group.com	5, rue Mona Lisa 91 090 Lisses 01.64.98.89.62 www.atlas-geotechnique.fr

MODIFICATIONS			Émetteur	IF & SDA	Échelle	-
n°	Modifications	Date	Phase	PCVD	Date	23/05/2024
			Catégorie	Architectes	N°Ordre	PC8
			N°Affaire	226	Indice	00
Ce document est la propriété de IF Architectes. Toute reproduction, modification ou réutilisation de ce document ou de son contenu sans autorisation spécifique écrite de IF Architectes est strictement interdite.						

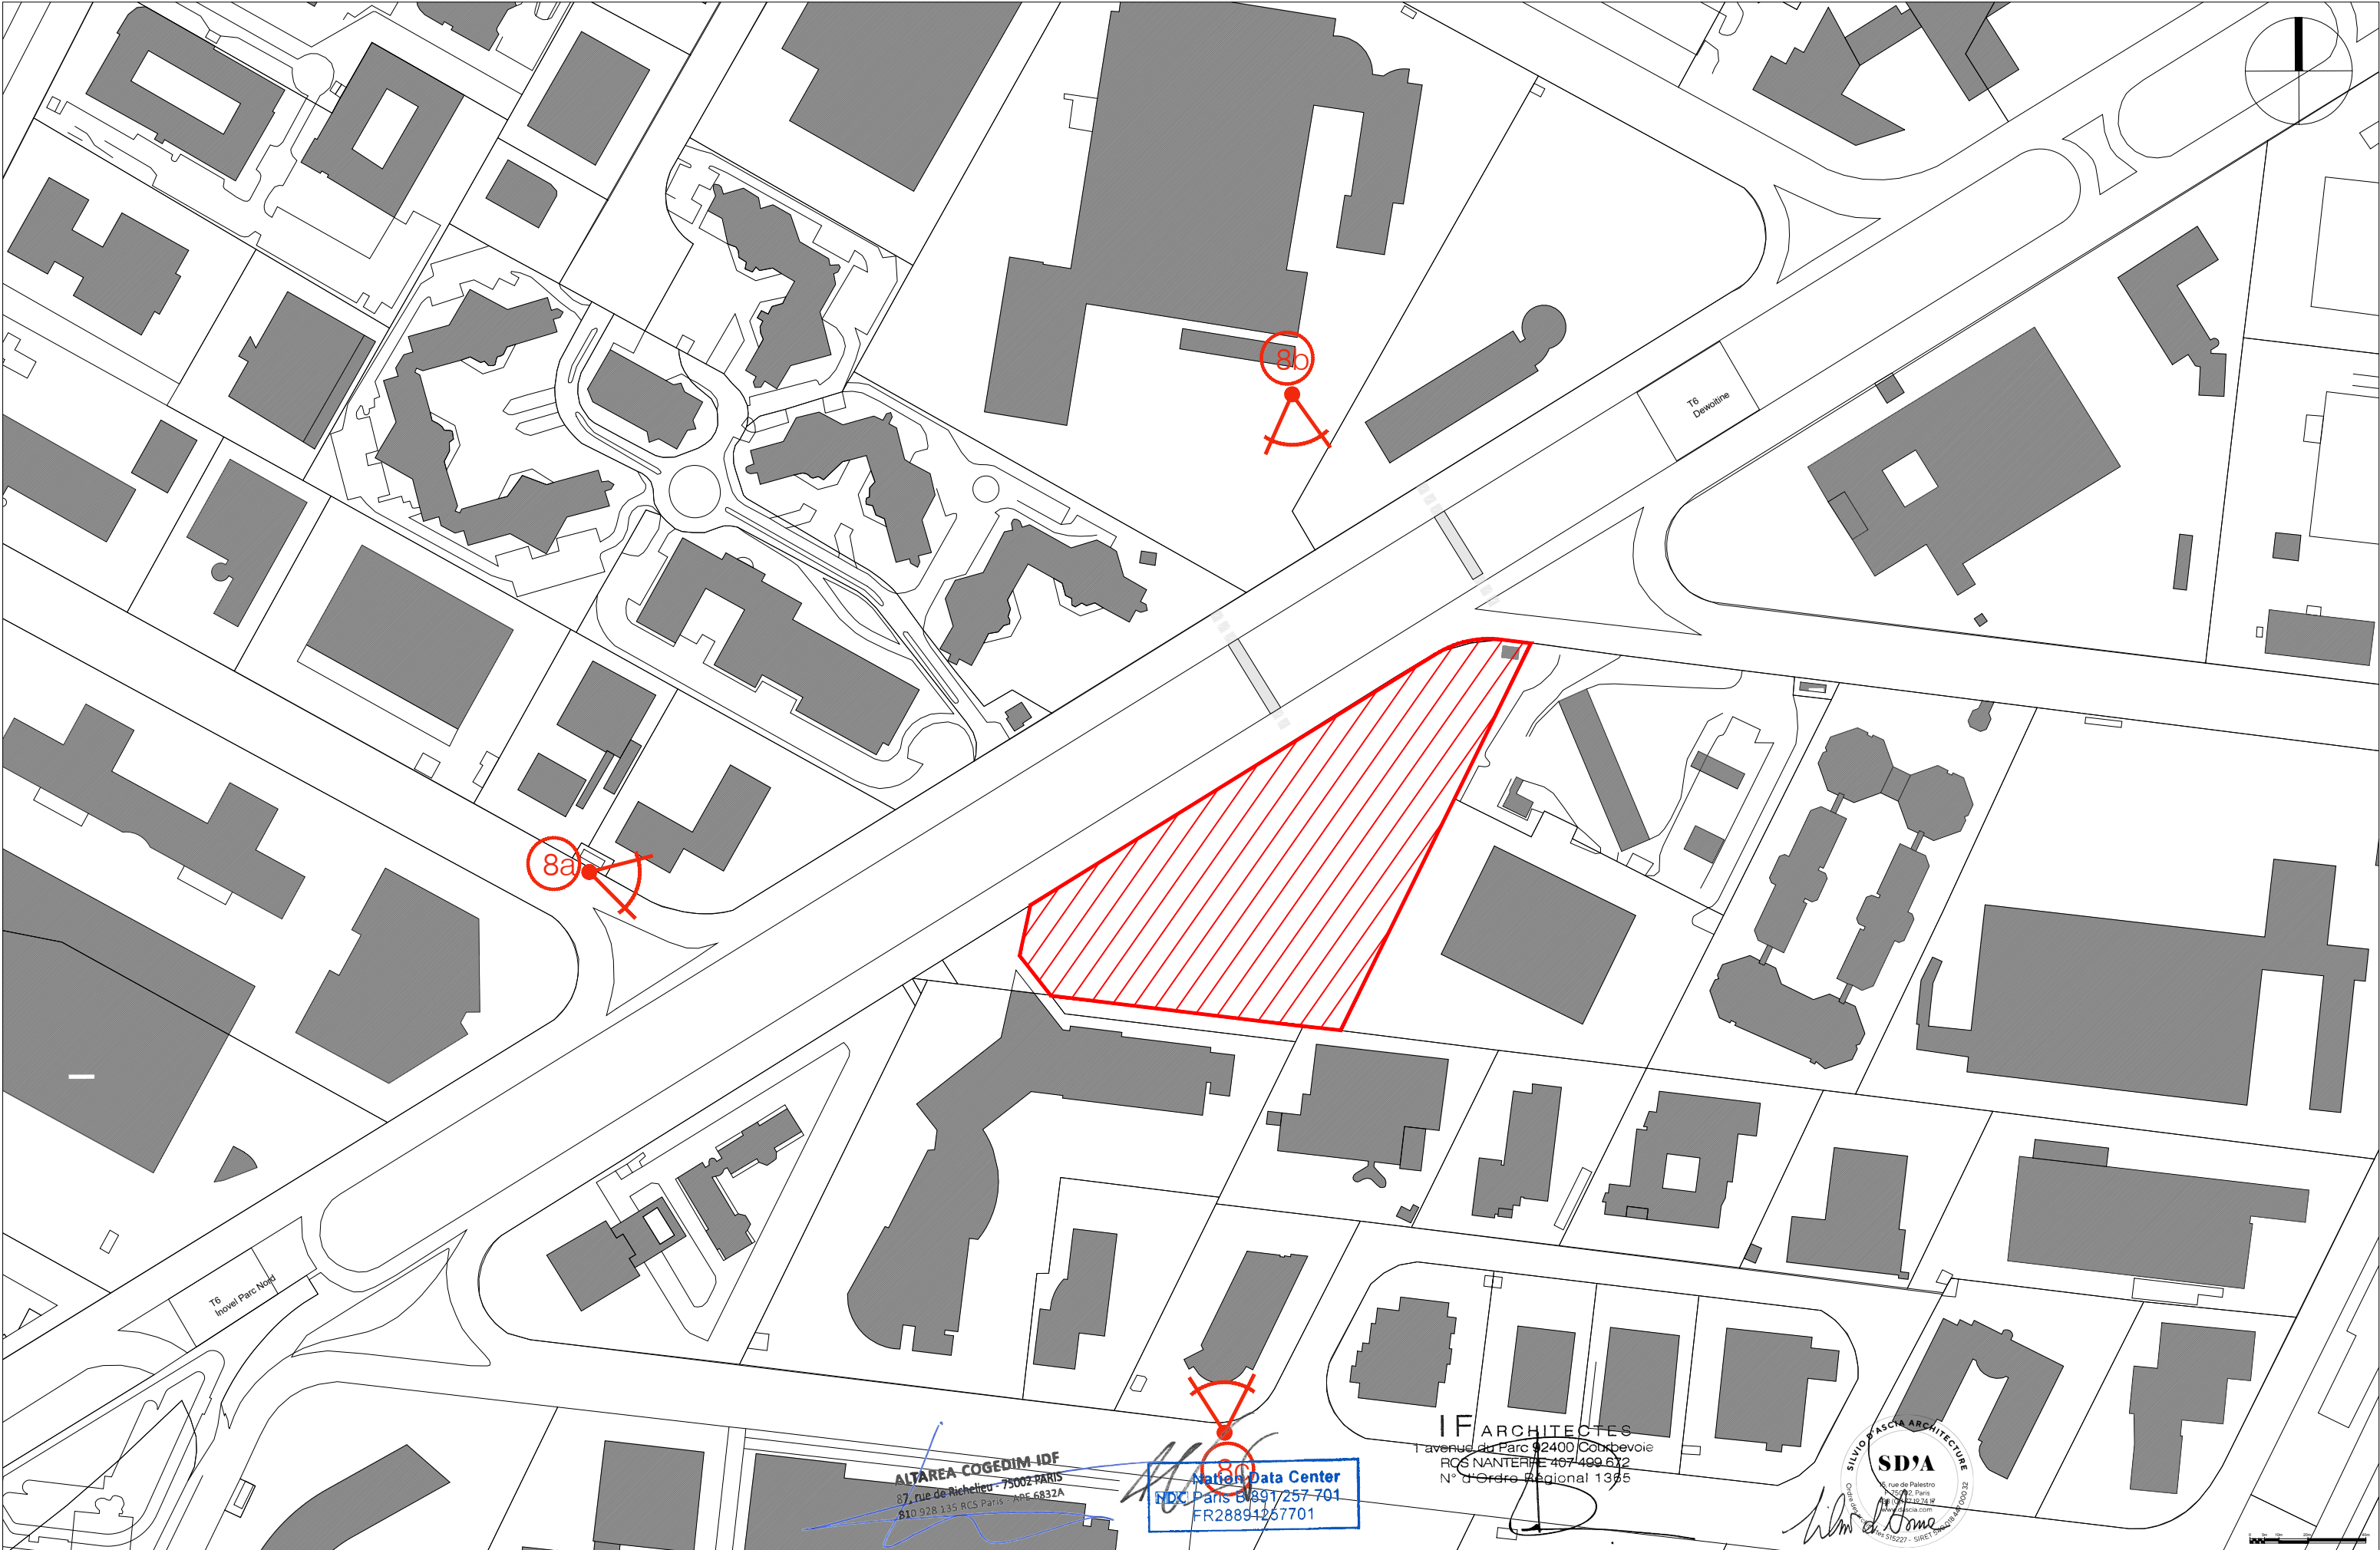

Programme mixte comprenant une résidence étudiante, un commerce, une crèche, un Data Center 8-10 avenue Morane Saulnier 78140 Vélizy Villacoublay	DOSSIER DE DEMANDE DE PCVD	Maîtres d'Ouvrage			Architecte de conception de la RE		Architecte de conception du Data Center		Émetteur	IF	Échelle	1/2000					
	PLAN DE REPERAGE DES PHOTOGRAPHIES	Altarea Cogedim IDF 87 rue de Richelieu 75 002 Paris www.cogedim.com				Nation Data Center 87 rue de Richelieu 75 002 Paris www.nationdc.fr			IF Architectes 1, avenue du Parc 92400 Courbevoie 01.56.37.01.50 www.if-architectes.fr		Silvio d'Ascia Architecture 15, rue de Palestro 75 002 Paris 01.77.19.74.17 www.dascia.com			Phase	PCVD	Date	23/05/2024
		Catégorie	Architecte	N°Ordre	PC8-a												
		N°Affaire	226	Indice	00												



PHOTO 8-a : VUE AERIENNE 1

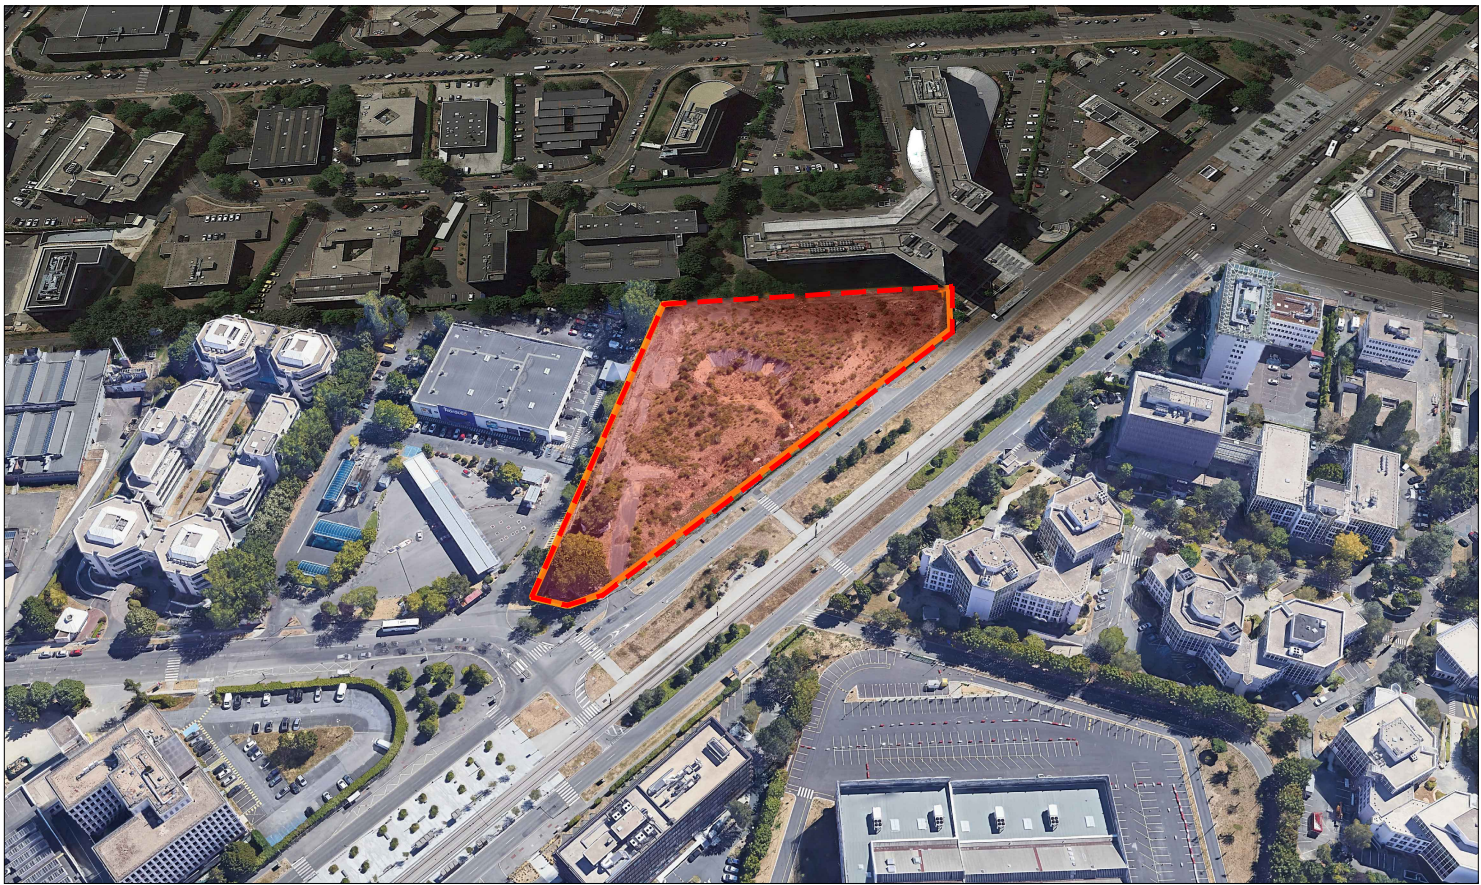


PHOTO 8-b : VUE AERIENNE 2



PHOTO 8-c : VUE AERIENNE 3

Programme mixte
comprenant une résidence étudiante, un commerce, une
crèche, un Data Center
8-10 avenue Morane Saulnier
78140 Vélizy Villacoublay

DOSSIER DE DEMANDE DE PCVD
PHOTOGRAPHIES PERMETTANT DE SITUER LE TERRAIN
DANS SON ENVIRONNEMENT LOINTAIN

ALTAREA COGEDIM IDF
87 rue de Richelieu - 75002 PARIS
01 69 928 135 RCS Paris - APE 6832A
Maîtres d'Ouvrage
Altarea Cogedim IDF
87 rue de Richelieu
75 002 Paris
www.cogedim.com



Nation Data Center
87 rue de Richelieu
75 002 Paris
www.nationdc.fr



Nation Data Center
NIDIC Paris B 891 257 701
PR28891257701

IF ARCHITECTES
Architecte de conception du Data Center
RCS NANTERRE 407 499 612
IF Architectes Régional 1365
1, avenue du Parc
92400 Courbevoie
01.56.37.01.50 www.if-architectes.fr



Architecte de conception du Data Center
SILVIO D'ASCIA ARCHITECTURE
15, rue de Palestro
75 002 Paris
01.77.19.74.17 www.dascia.com



Émetteur	IF	Échelle	-
Phase	PCVD	Date	23/05/2024
Catégorie	Architecte	N°Ordre	PC8-b
N°Affaire	226	Indice	00